


СХЕМА РАСПОЛОЖЕНИЯ ЗЕМЕЛЬНОГО УЧАСТКА НА КАДАСТРОВЫМ ПЛАНЕ ТЕРРИТОРИИ

Местоположение: Российская Федерация, Костромская область, Кострома г, Мира пр-кт, 1а

Утверждена
 Постановлением Администрации города Кострома
 от №

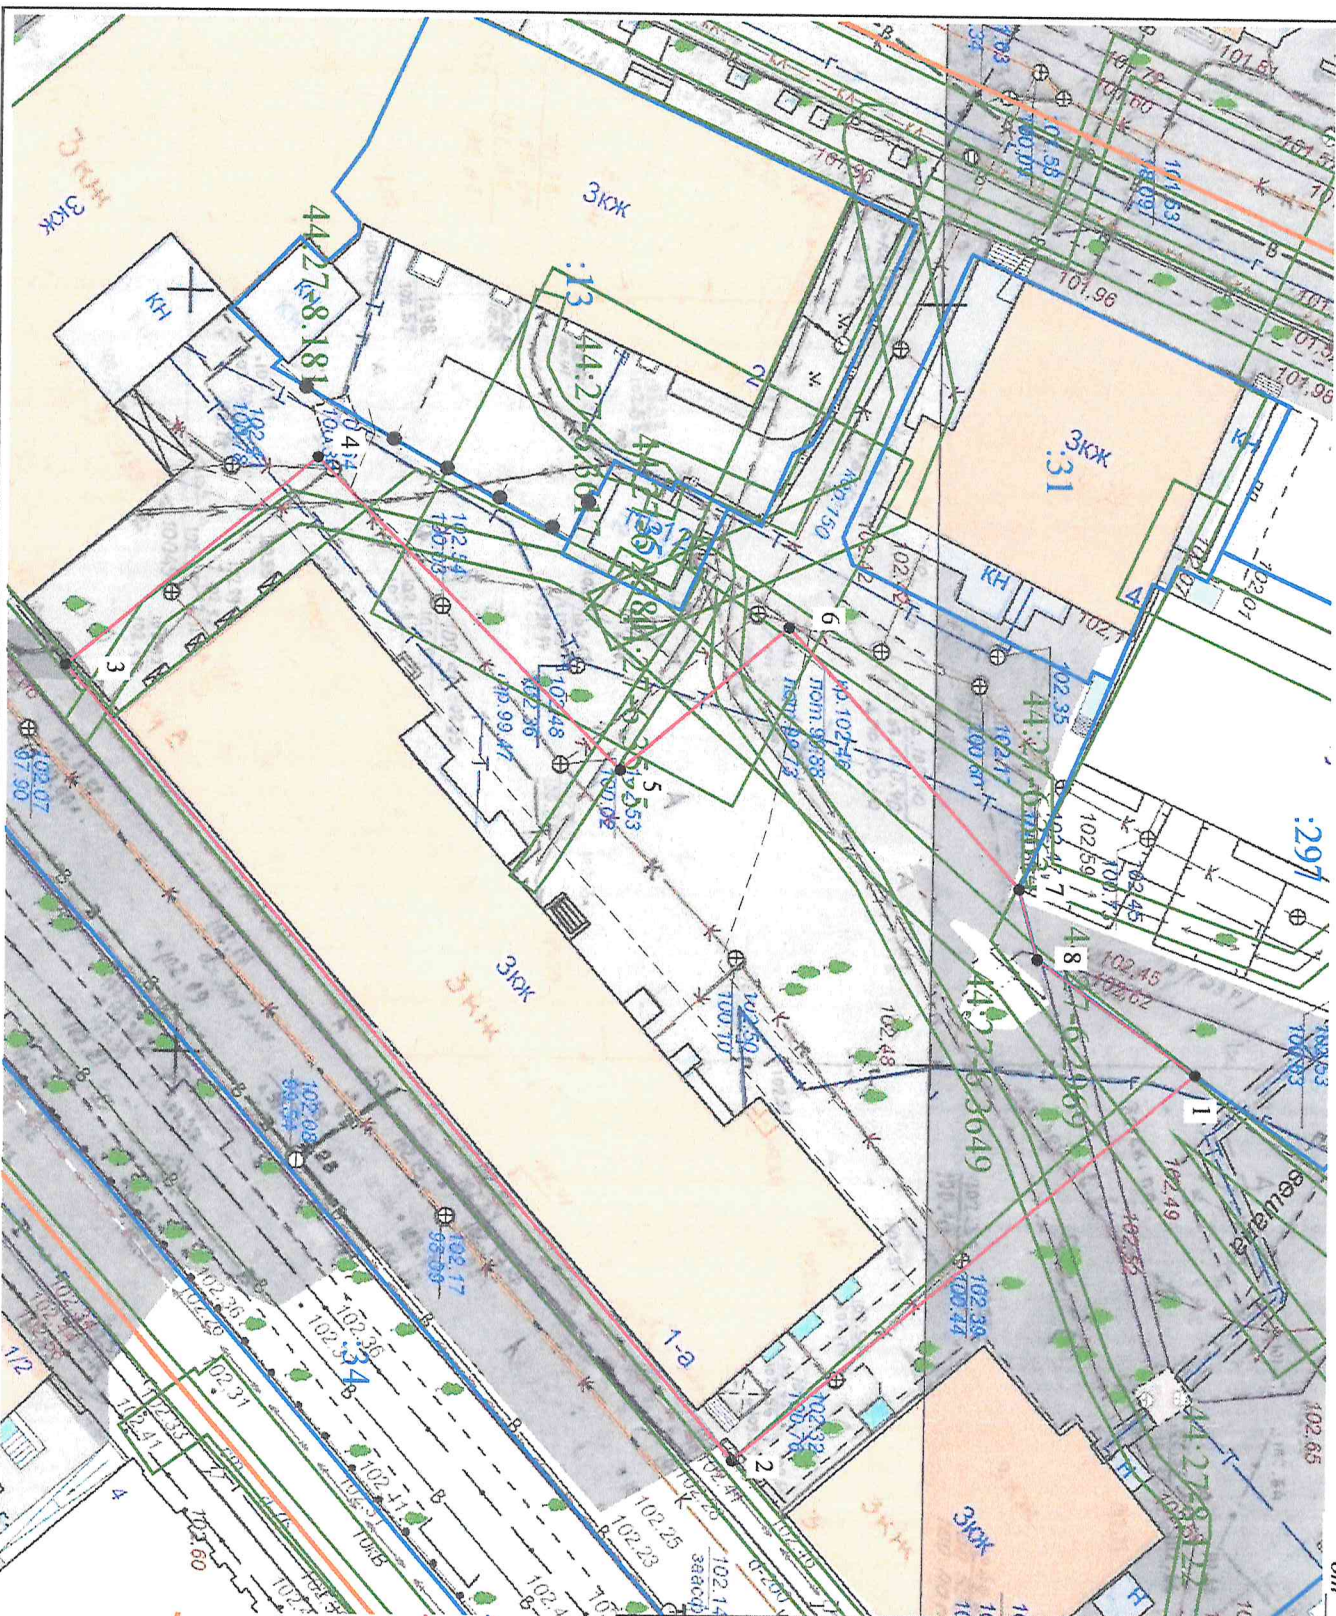

Кадастровый квартал: 44:27:040106
 Система координат: мск-44, зона 1

Условный номер земельного участка

Площадь земельного участка

2 176 м²

Обозначение характерных точек границ участка	Координаты	
	X	Y
1	291117,06	1213128,61
2	291086,43	1213154,21
3	291041,83	1213102,24
4	291058,44	1213088,47
5	291078,67	1213108,88
6	291089,85	1213099,4
7	291105,22	1213116,47
8	291106,46	1213121,09
1	291117,06	1213128,61

Условные обозначения:

- - Границы существующих земельных участков
- - Границы образуемого земельного участка
- - Характерная точка границы участка
- 1 - Номер земельного участка в кадастровом квартале
- - Границы зон с особыми условиями использования территорий
- - Граница кадастрового квартала

44:00-06:593
 - Обозначение зоны с особыми условиями использования территорий

Масштаб 1:500