


**СХЕМА РАСПОЛОЖЕНИЯ  
 земельного участка на кадастровом плане территории**

Кадастровый квартал		44:27:040712	
Площадь земельного участка		1143 м <sup>2</sup>	
Обозначение характерных точек границы	Координаты, м		
	X	Y	
1	289993,84	1214489,08	
2	289999,77	1214493,31	
3	290004,16	1214494,17	
4	290003,81	1214494,80	
5	290006,65	1214496,47	
6	290018,61	1214507,27	
7	290017,38	1214510,33	
8	290015,16	1214515,88	
9	290009,01	1214530,40	
10	289985,05	1214510,57	
11	289976,60	1214502,33	
12	289968,60	1214495,70	
13	289982,83	1214479,15	
14	289987,81	1214482,77	
15	289990,43	1214486,60	
1	289993,84	1214489,08	

Местоположение: город Кострома, улица Глухая, 12

**Условные обозначения:**

- 1 - характерная точка границы образуемого земельного участка
- граница учтенного земельного участка
- граница образуемого земельного участка
- граница и обозначение кадастрового квартала
- граница и обозначение зон с особыми условиями использования территории
- 44:27:040712:46 - обозначение учтенного земельного участка
- 44:27:040712:46 - существующие красные линии

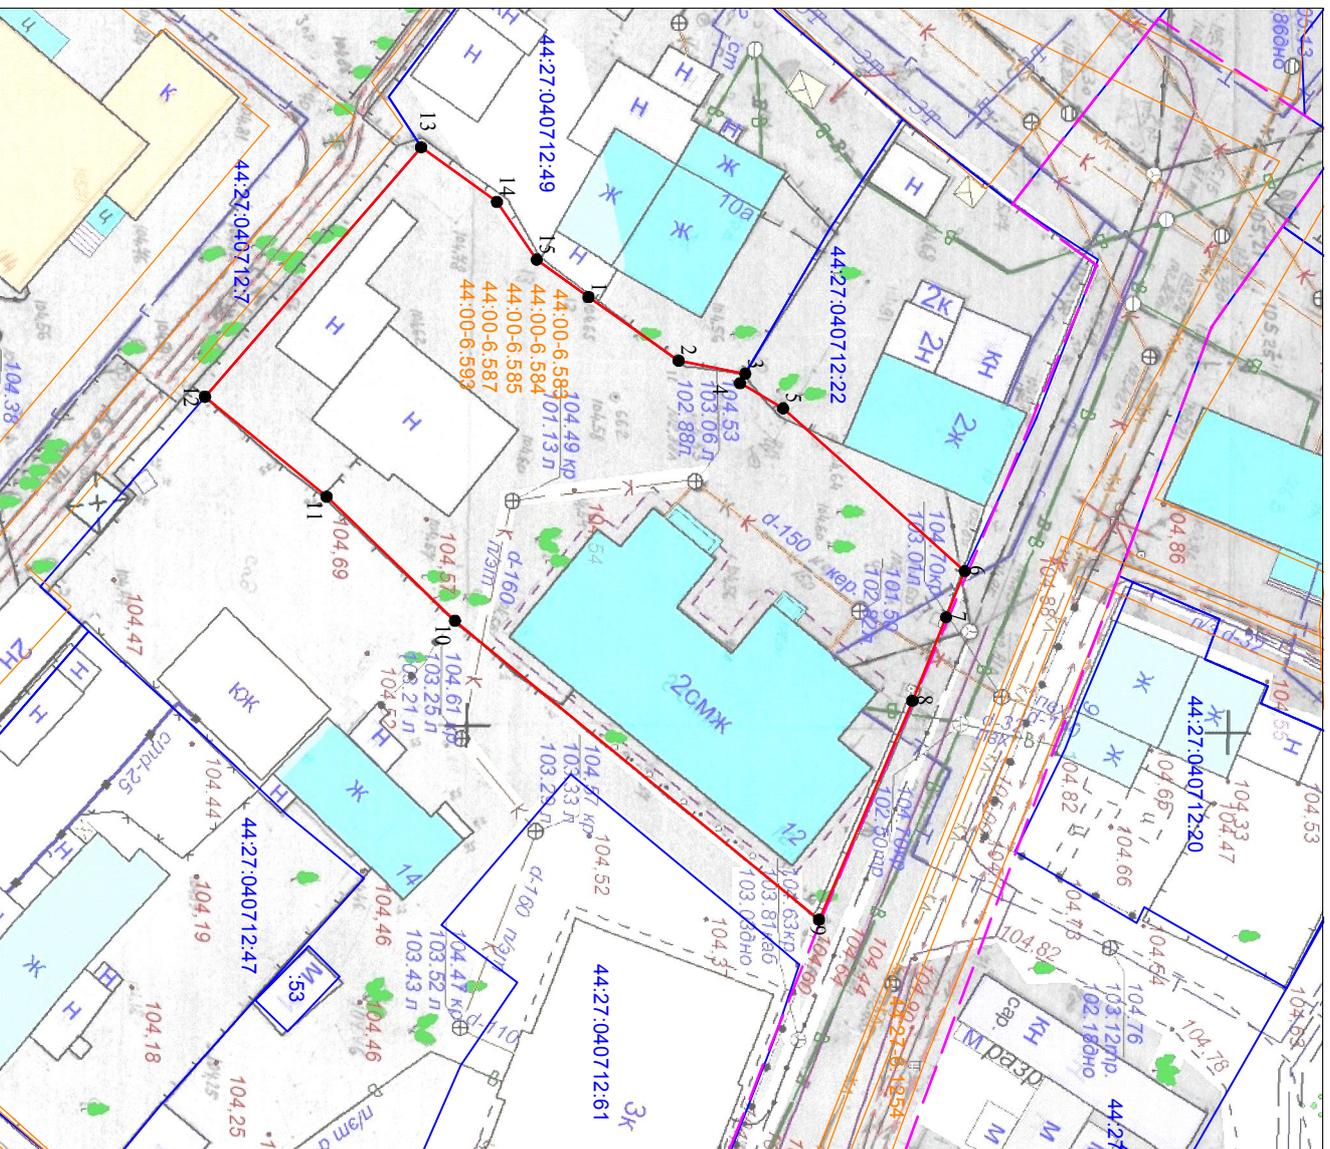

Масштаб 1:500  
 Система координат: МСК-44, зона 1