


**СХЕМА РАСПОЛОЖЕНИЯ  
 земельного участка на кадастровом плане территории**

Условный номер земельного участка	3У	
Кадастровый квартал	44:27:040703	
Площадь земельного участка	710 м <sup>2</sup>	
Обозначение характерных точек границы	Х	У
	1	290205,97 1213401,02
2	290204,62 1213402,06	
3	290201,93 1213404,13	
4	290199,80 1213405,76	
5	290197,97 1213407,18	
6	290195,51 1213409,06	
7	290193,62 1213410,46	
8	290190,47 1213412,81	
9	290194,68 1213418,49	
10	290194,51 1213419,39	
11	290191,23 1213421,83	
12	290186,64 1213426,18	
13	290180,33 1213417,09	
н1	290168,93 1213402,44	
н2	290184,60 1213387,07	
н3	290200,33 1213394,59	
1	290205,97 1213401,02	

Местоположение: город Кострома, улица Лесная, 56

- Условные обозначения:
- 3У - обозначение образуемого земельного участка
  - 44:27:040308:4 - обозначение учтенного земельного участка
  - 1 - характеристика точки границы земельного участка
  - граница учтенного земельного участка
  - граница образуемого земельного участка
  - 44:27:040308 - обозначение кадастрового квартала
  - 44:27:040308 - граница и обозначение зон с особыми условиями использования территории

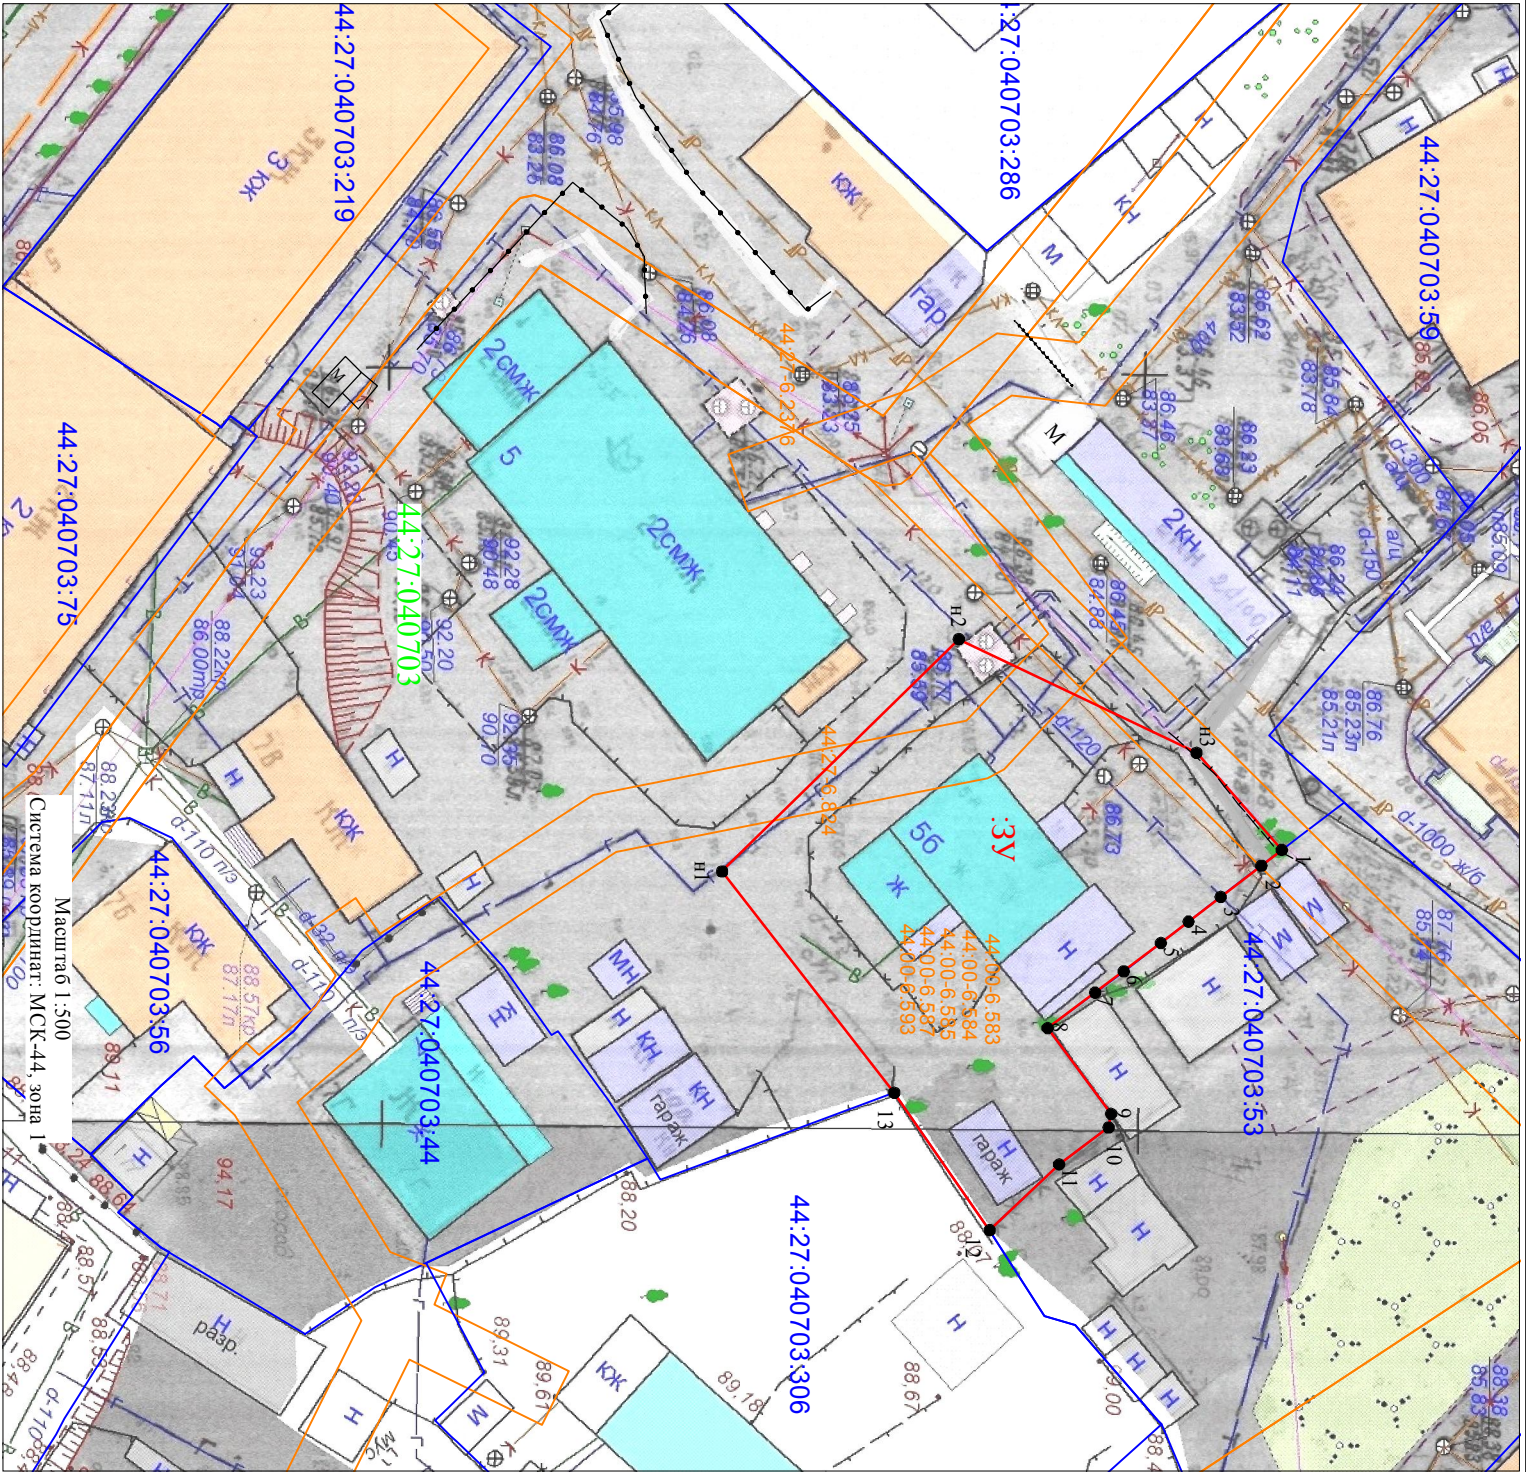

Масштаб 1:500  
 Система координат: МСК-44, зона 1