


СХЕМА РАСПОЛОЖЕНИЯ
земельного участка на кадастровом плане территории

Кадастровый квартал		44:27:040712	
Площадь земельного участка		3,158 м ²	
Обозначение характерных точек границы	Координаты, м		
	X	Y	
1	28992,90	1214373,21	
2	28952,92	1214422,62	
3	28935,36	1214407,01	
4	28933,93	1214405,72	
5	28931,06	1214404,34	
6	28937,45	1214397,09	
7	28913,08	1214377,23	
8	28923,53	1214359,54	
9	28931,01	1214365,86	
10	28932,93	1214366,19	
11	28934,82	1214365,68	
12	28955,05	1214342,07	
1	28992,90	1214373,21	

Местоположение: город Кострома, улица Подлипавая, 21

Условные обозначения:

- 1 - характерная точка границы образуемого земельного участка
- граница учтенного земельного участка
- граница образуемого земельного участка
- 44:27:040712 - граница и обозначение кадастрового квартала
- 44:27:6:2205 - граница и обозначение зон с особыми условиями использования территории
- 44:27:040712:46 - обозначение учтенного земельного участка
- существующие красные линии

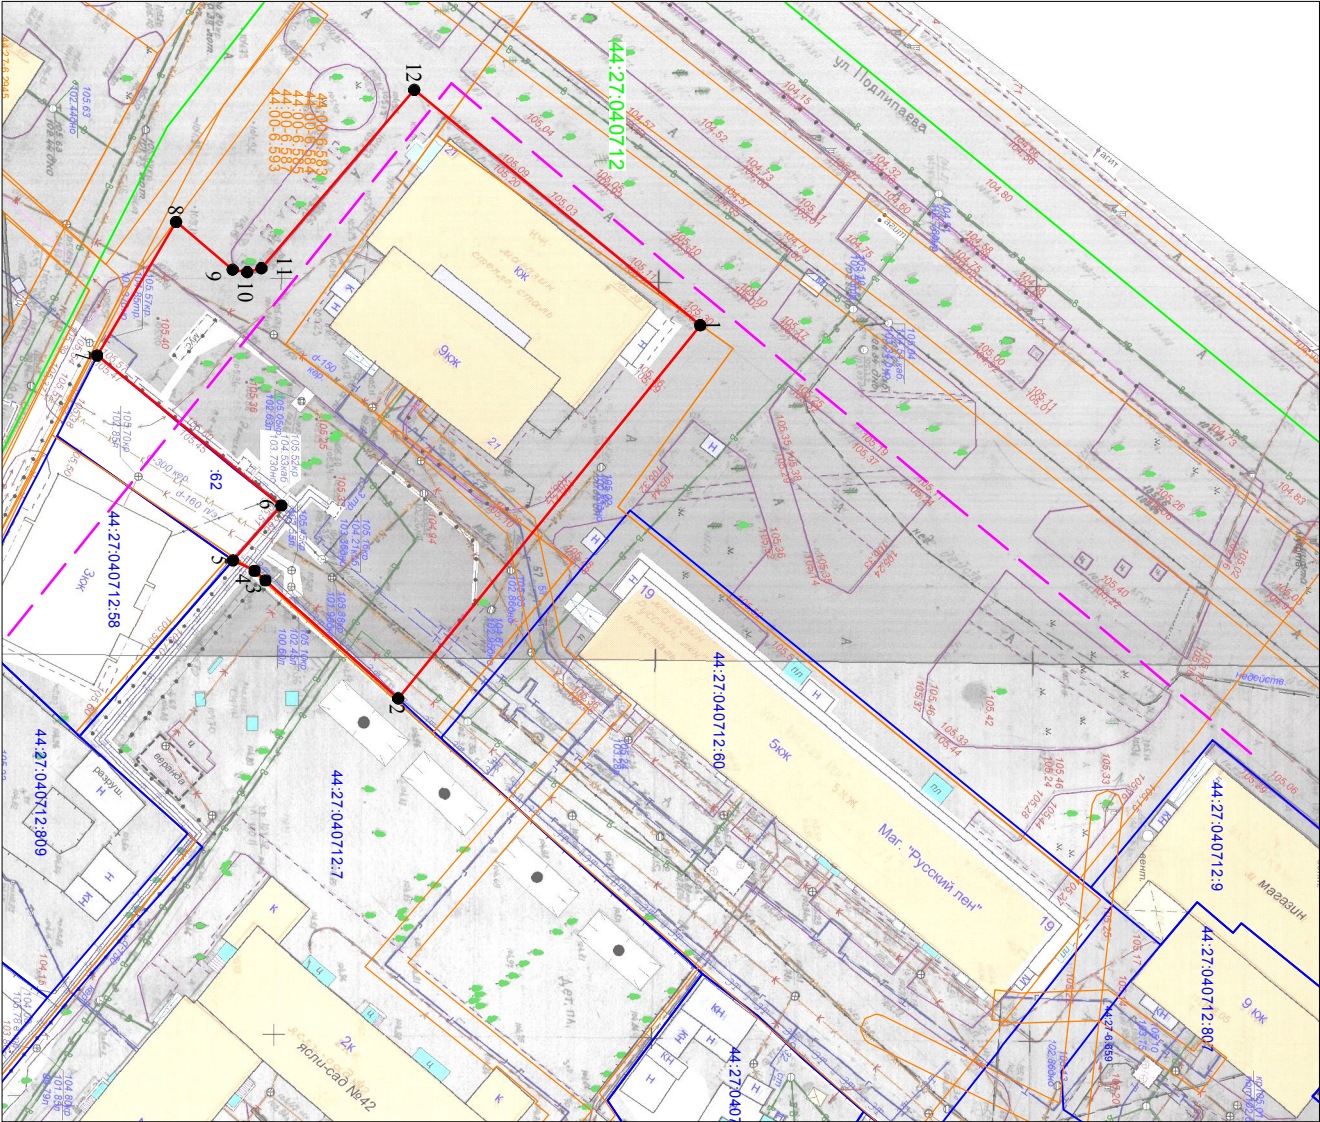

Масштаб 1:1000
Система координат: МСК-44, зона 1