


**СХЕМА РАСПОЛОЖЕНИЯ  
 земельного участка на кадастровом плане территории**

Условный номер земельного участка	:ЗУ
Кадастровый квартал	44:27:040325
Площадь земельного участка	1416 м <sup>2</sup>

Обозначение характерных точек границы	Координаты, м	
	X	Y
1	2	3
н1	293100,07	1213558,91
1	293109,77	1213573,36
2	293119,20	1213588,54
н2	293086,09	1213610,51
н3	293066,86	1213580,65
н4	293087,12	1213567,23
н5	293092,08	1213563,74
н1	293100,07	1213558,91

Местоположение: город Кострома, улица Рабочая 5-д, 37-39

Масштаб 1:1000  
 Система координат: МСК-44, зона 1

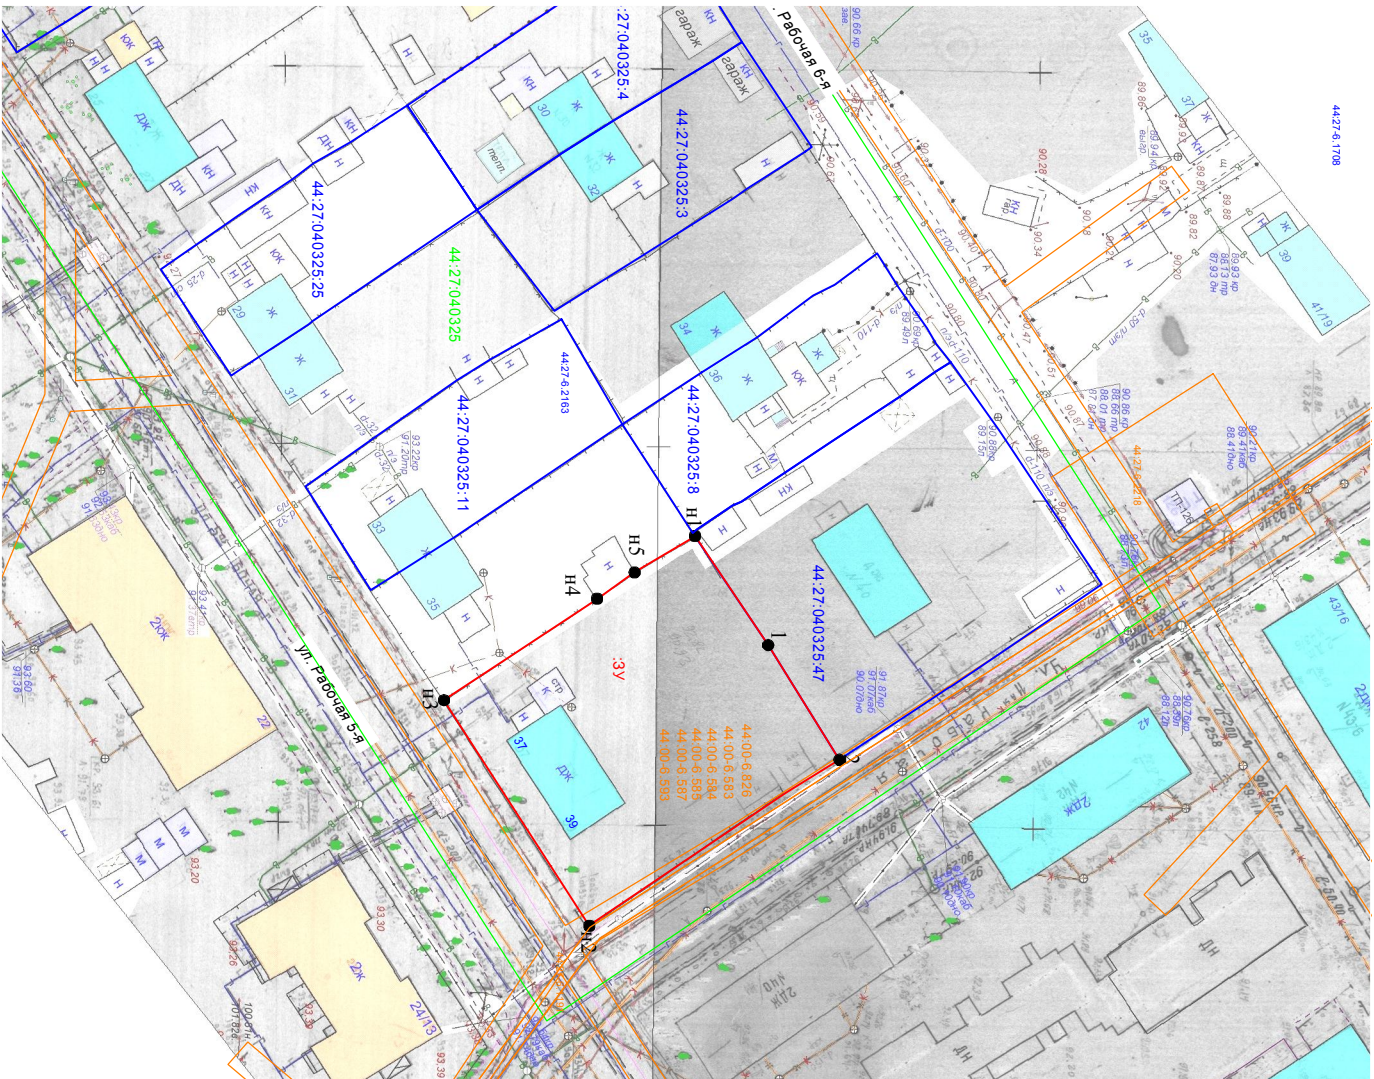

- Условные обозначения:**
- :ЗУ** - обозначение образуемого земельного участка
  - обозначение учтенного земельного участка
  - 1 - характерная точка границы земельного участка
  - граница учтенного земельного участка
  - граница образуемого земельного участка
  - граница и обозначение кадастрового квартала
  - граница и обозначение зон с особыми условиями использования территории