


О Т _____ № _____

СХЕМА РАСПОЛОЖЕНИЯ
земельного участка на кадастровом плане территории

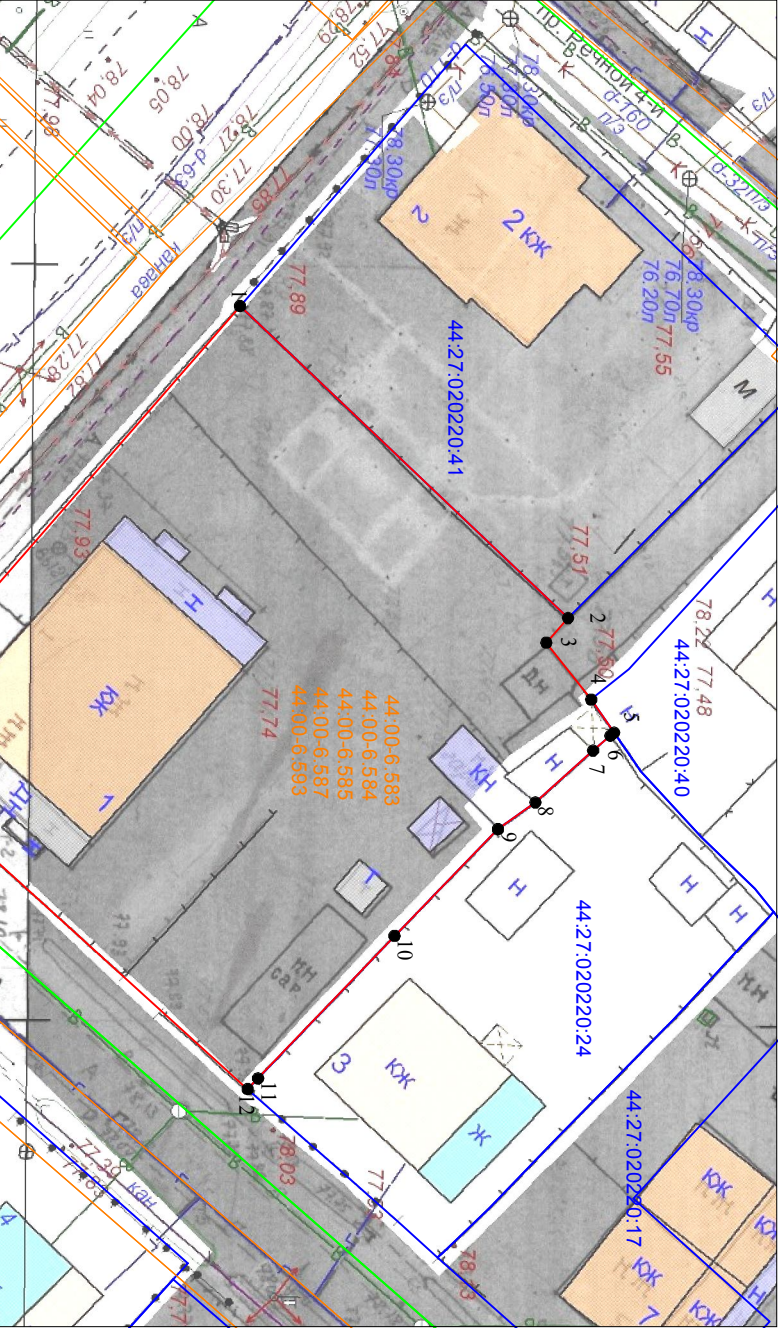

Кадастровый квартал		44:27:020220	
Площадь земельного участка		1320 м ²	
Обозначение характерных точек границы	Координаты, м		
	X	Y	
1	295382,15	1211121,32	
2	295403,86	1211141,97	
3	295402,42	1211143,60	
4	295405,39	1211147,36	
5	295406,91	1211149,55	
6	295406,66	1211149,76	
7	295405,52	1211150,74	
8	295401,70	1211154,17	
9	295399,22	1211155,94	
10	295392,37	1211163,00	
11	295383,34	1211172,43	
12	295382,65	1211173,14	
13	295357,17	1211150,00	
1	295382,15	1211121,32	

Местоположение: город Кострома, проезд Речной 3-й, 1

Масштаб 1:500

Система координат: МСК-44, зона 1

Условные обозначения:

- 1 - характерная точка границы образуемого земельного участка
- - граница учтенного земельного участка
- - граница образуемого земельного участка
- - граница и обозначение кадастрового квартала
- - граница и обозначение зон с особыми условиями использования территории
- 44:27:020220 - обозначение учтенного земельного участка
- 44:27:020220:169 - обозначение учтенного земельного участка