


**СХЕМА РАСПОЛОЖЕНИЯ
 земельного участка на кадастровом плане территории**

Условный номер земельного участка	:ЗУ
Кадастровый квартал	44:27:070205
Площадь земельного участка	1402 м ²
Обозначение характерных точек границы	Координаты, м
границы	X Y
1	289089,75 1217837,71
2	289100,75 1217847,36
3	289102,36 1217848,77
н1	289079,92 1217873,10
н2	289045,59 1217840,80
н3	289063,38 1217820,66
н4	289081,52 1217837,48
4	289087,33 1217835,58
1	289089,75 1217837,71

Местоположение: город Кострома,
 улица 2-я Центральная, 20

Масштаб 1:500
 Система координат: МСК-44, зона 1

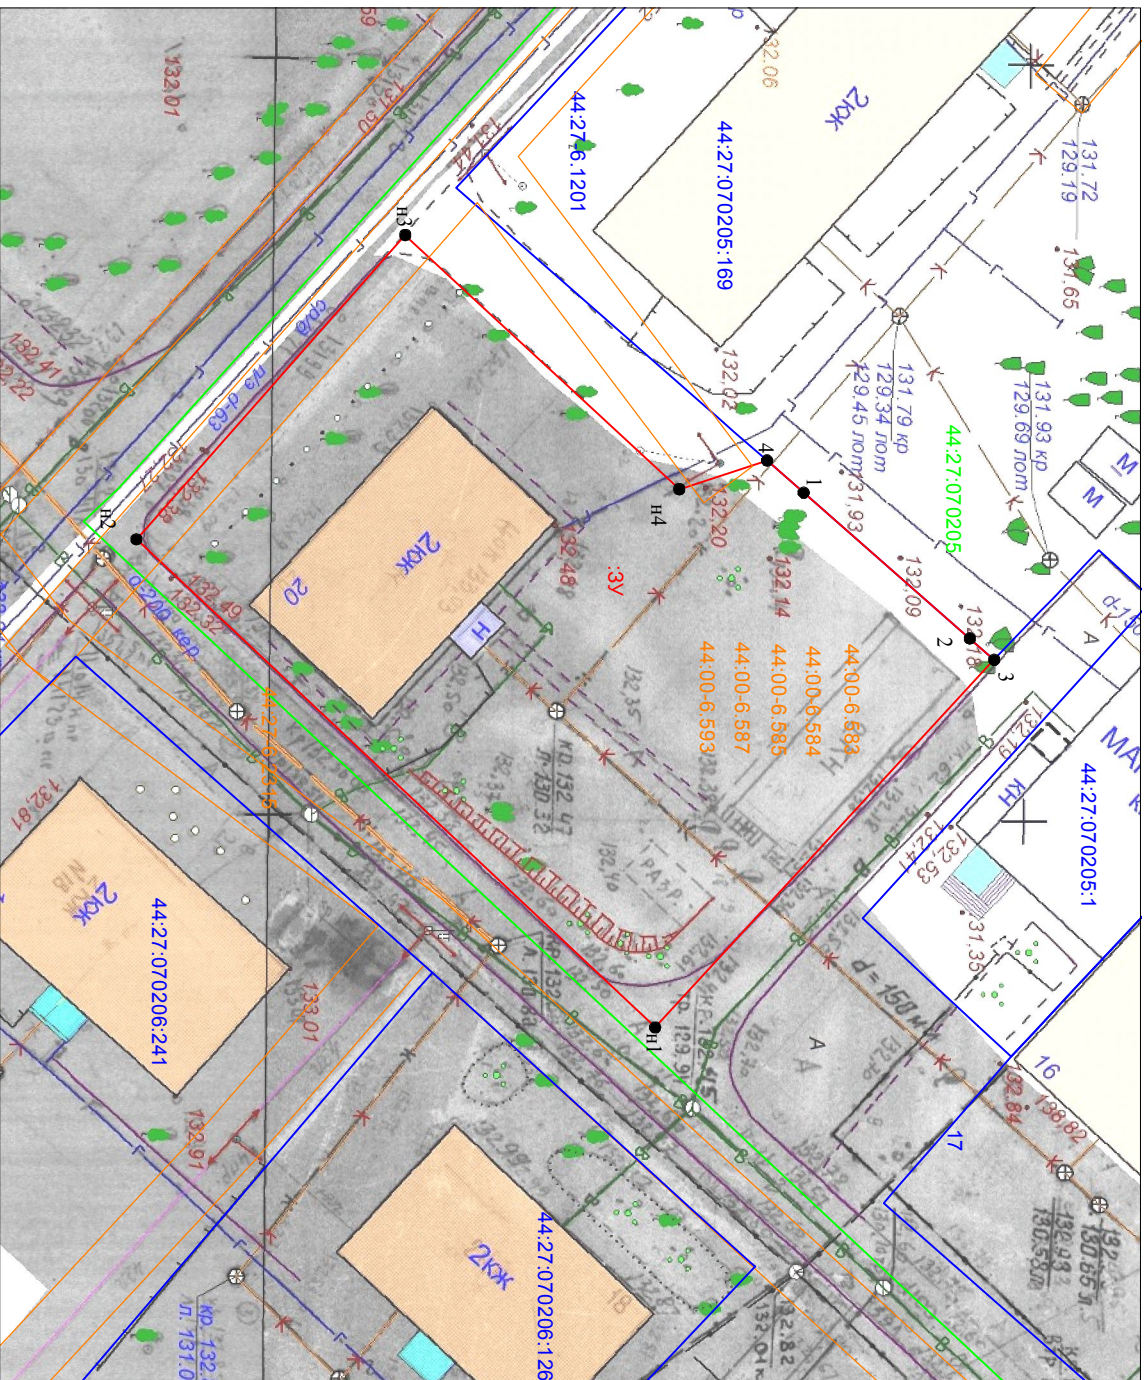

- Условные обозначения:**
- :ЗУ** - обозначение образуемого земельного участка
 - 44:27:070205:48 - обозначение учтенного земельного участка
 - 1 - характерная точка границы земельного участка
 - - граница учтенного земельного участка
 - - граница образуемого земельного участка
 - - граница и обозначение кадастрового квартала
 - - граница и обозначение зон с особыми условиями использования территории