


СХЕМА РАСПОЛОЖЕНИЯ ЗЕМЕЛЬНОГО УЧАСТКА НА КАДАСТРОВЫМ ПЛАНЕ ТЕРРИТОРИИ

156000, Российская Федерация, Костромская область, Кострома г, Чайковского ул, 13/1

Утверждена
Постановлением Администрации города Костромы
от №

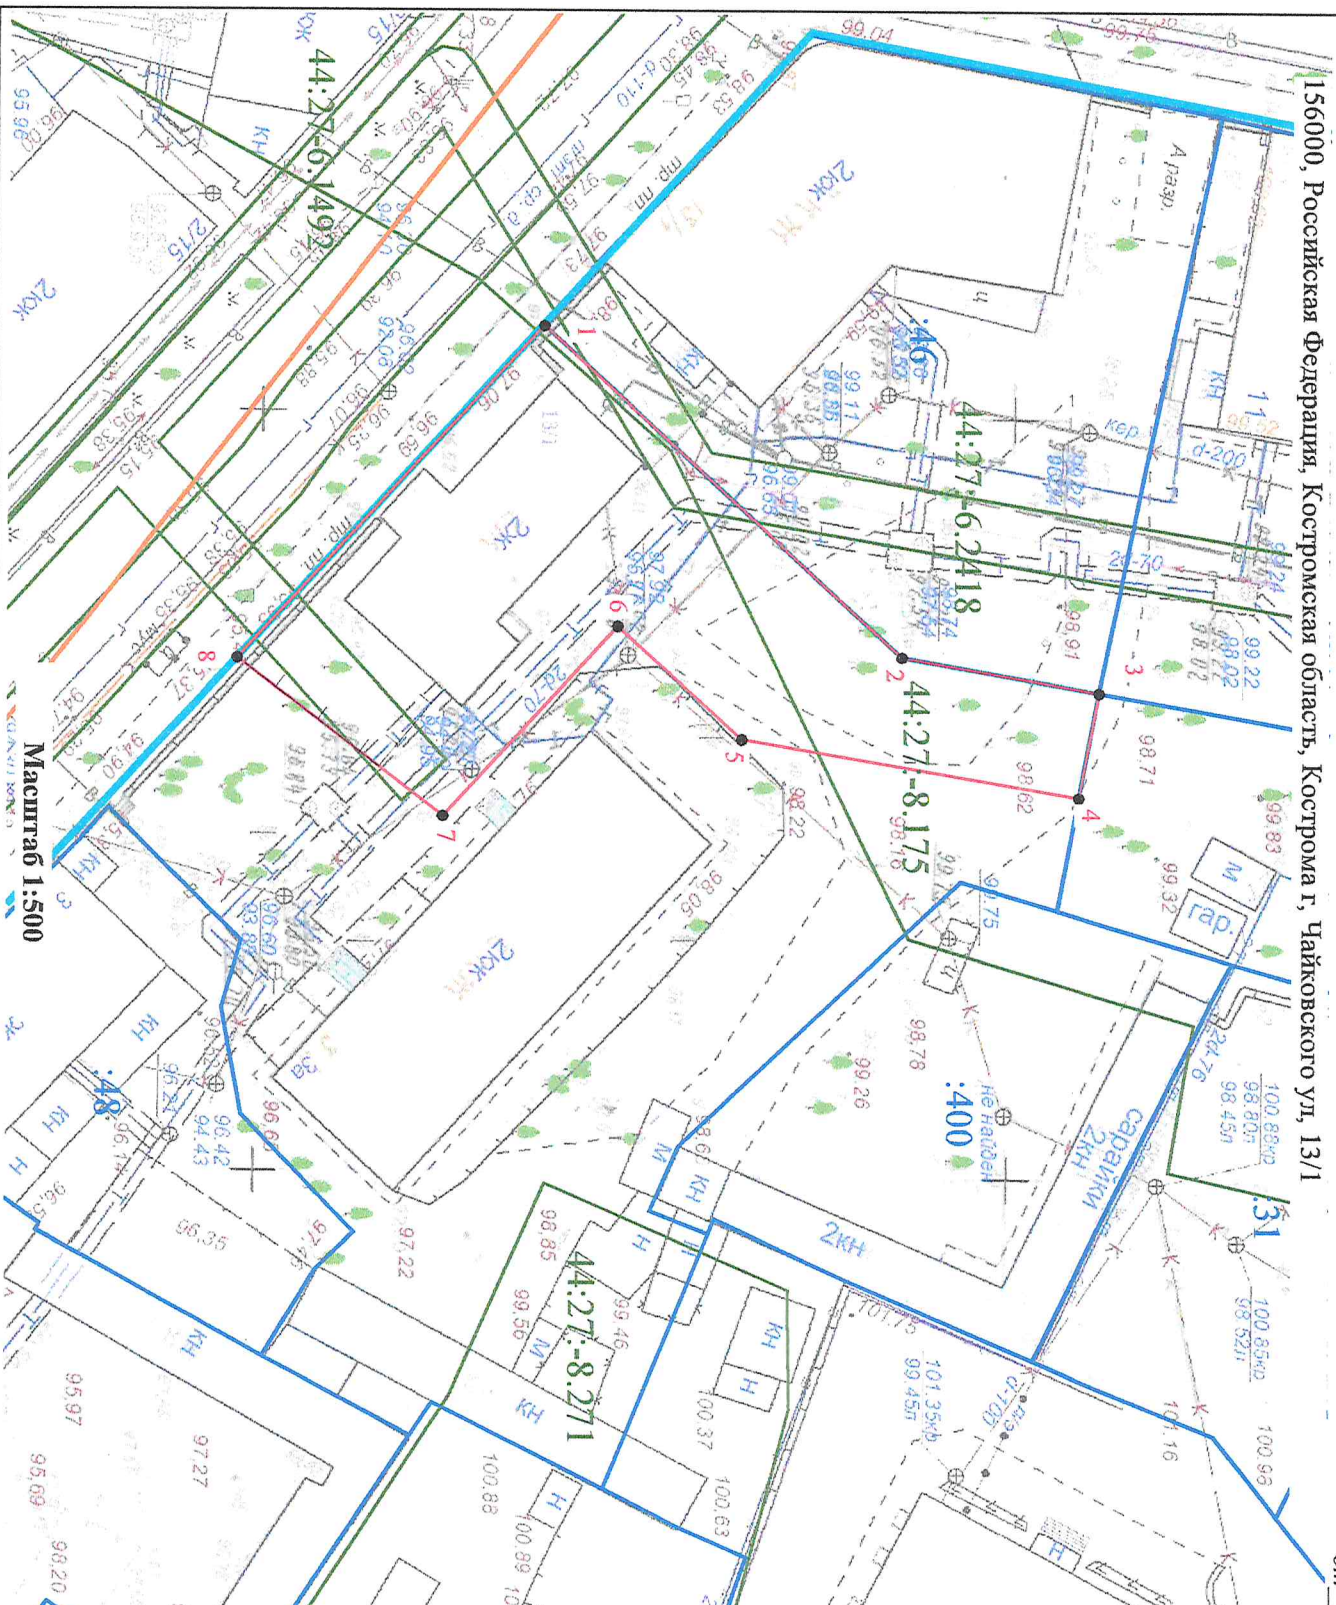

Кадастровый квартал: 44:27.040110
Система координат: мск-44, зона 1

Условный номер земельного участка		Координаты	
Обозначение характерных точек границ	X	Y	
1	290466,63	1213266,3	
2	290490,48	1213288,07	
3	290503,66	1213290,34	
4	290502,3	1213297,26	
5	290479,8	1213293,48	
6	290471,54	1213286,07	
7	290459,97	1213298,58	
8	290446,29	1213288,22	
1	290466,63	1213266,3	

Условные обозначения:

- Границы существующих земельных участков
- Границы образуемого земельного участка
- Характерная точка границы участка
- Номер земельного участка в кадастровом квартале
- Границы зон с особыми условиями использования территорий
- Граница кадастрового квартала
- Обозначение зоны с особыми условиями использования территорий
- Красные линии

Масштаб 1:500