

### Схема расположения земельного участка на кадастровом плане территории

Местоположение: Российская Федерация,  
 Костромская область, Кострома г,  
 Комсомольская ул, 32.

Кадастровый квартал: 44:27:040203. Система  
 координат: мск-44, зона 1


Условный номер земельного участка \_\_\_\_\_  
 (указывается в случае, если предусматривается  
 образование двух и более земельных участков)

Площадь земельного участка 1 314 м<sup>2</sup>

Обозначение характерных точек границы	Координаты	
	X	Y
1	291422,18	1212515,22
2	291424,31	1212516,53
3	291427,63	1212521,48
4	291433,98	1212536,68
5	291414,61	1212545,64
6	291388,81	1212560,69
7	291386,82	1212555,38
8	291378,38	1212536,53
9	291390,44	1212530,87
10	291389,24	1212526,67
11	291394,97	1212524,18
12	291401,05	1212523,89
1	291422,18	1212515,22

#### Условные обозначения:

- Границы существующих земельных участков
- Граница образуемого земельного участка
- — Характерная точка границы земельного участка
- 81 — Номер земельного участка в кадастровом квартале
- Граница кадастрового квартала

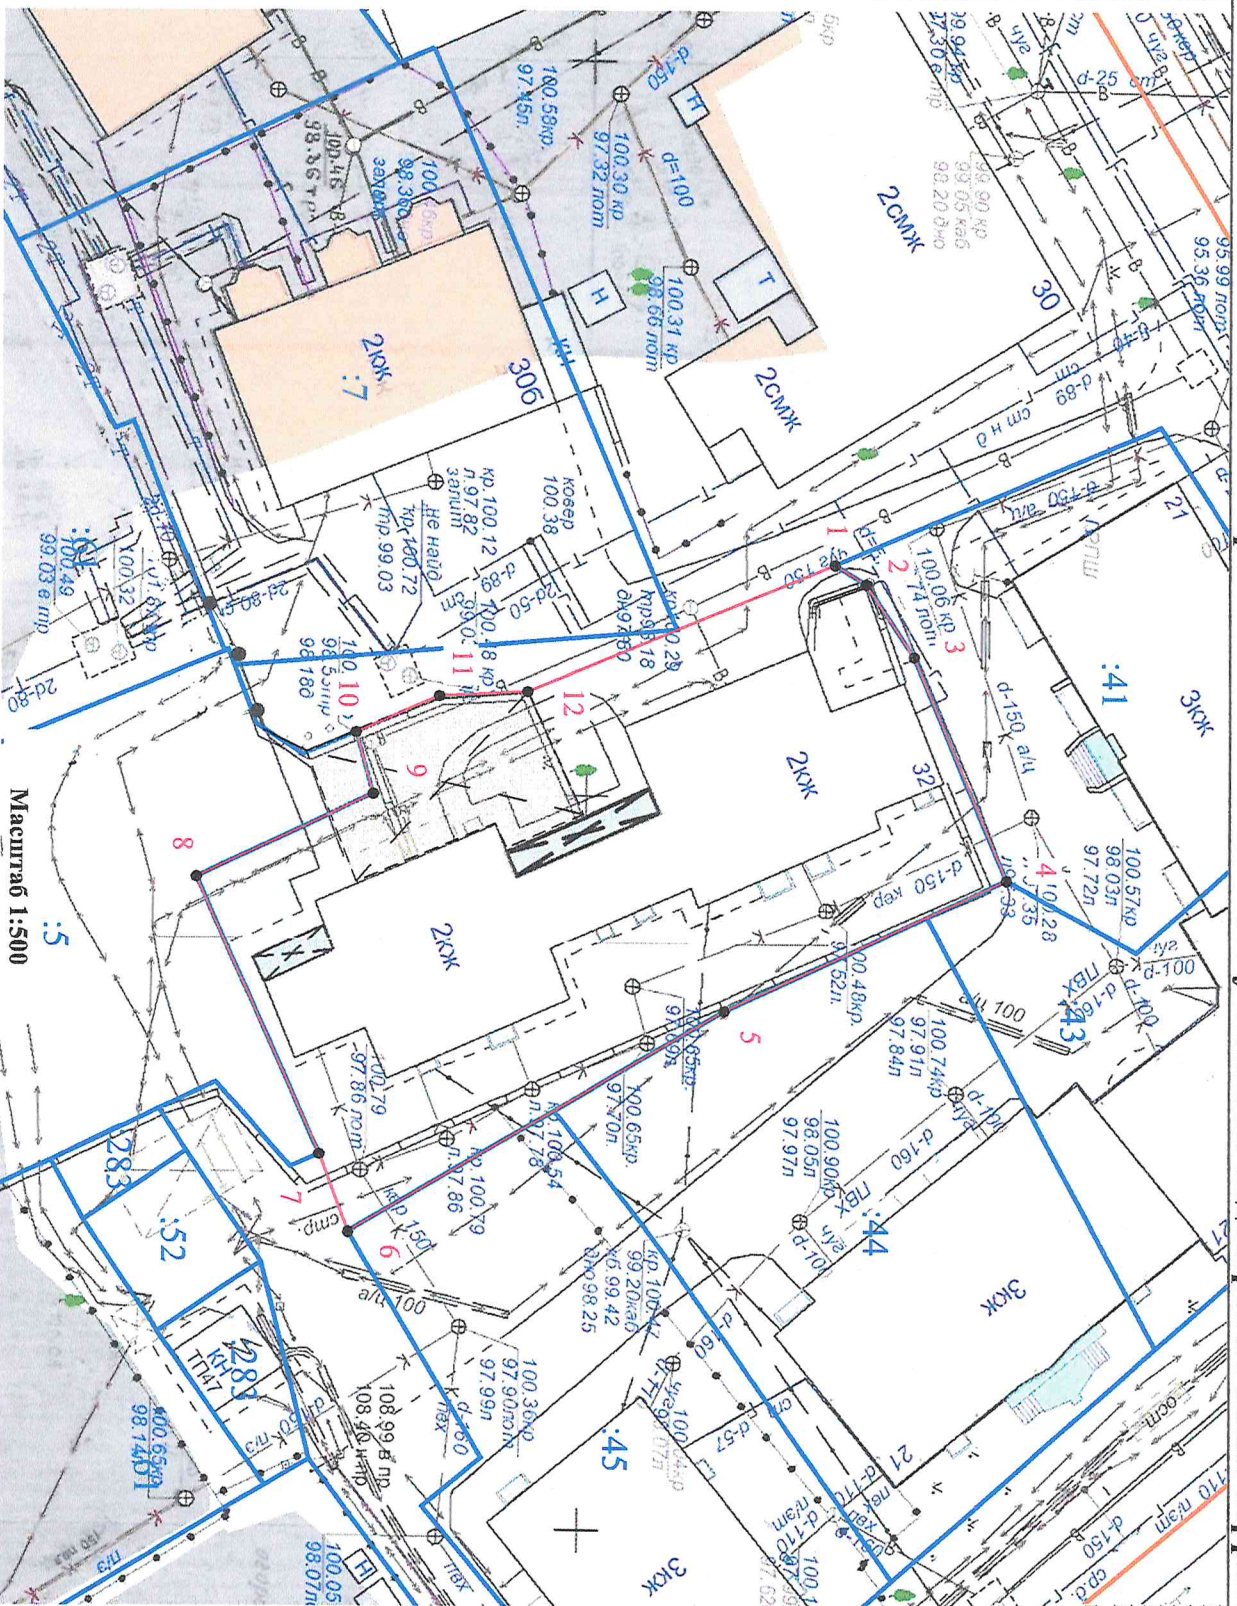

Масштаб 1:500