

Утверждена
 Постановлением Администрации города Кострома
 от №

**СХЕМА РАСПОЛОЖЕНИЯ
 ЗЕМЕЛЬНОГО УЧАСТКА НА
 КАДАСТРОВОМ ПЛАНЕ ТЕРРИТОРИИ**

Российская Федерация, Костромская
 область, Кострома г, Нижняя Дебря ул,
 3а


Кадастровый квартал: 44:27:040110
 Система координат: мск-44, зона 1

Условный номер земельного
 участка

Площадь земельного
 участка

1 740 м²

Обозначение характерных точек границ	Координаты	
	X	Y
1	290502,3	1213297,26
2	290500,84	1213304,7
3	290494,42	1213302,81
4	290475,7	1213320,26
5	290473,81	1213324,52
6	290477,67	1213326,04
7	290470,73	1213342,8
8	290459,41	1213337,12
9	290457,93	1213339,33
10	290448,12	1213334,14
11	290451,6	1213328,45
12	290454,16	1213325,98
13	290446,64	1213318,19
14	290445,32	1213311,22
15	290446,63	1213306,81
16	290437,47	1213297,76
17	290446,29	1213288,22
18	290459,97	1213298,58
19	290471,54	1213286,07
20	290479,8	1213293,48
1	290502,3	1213297,26

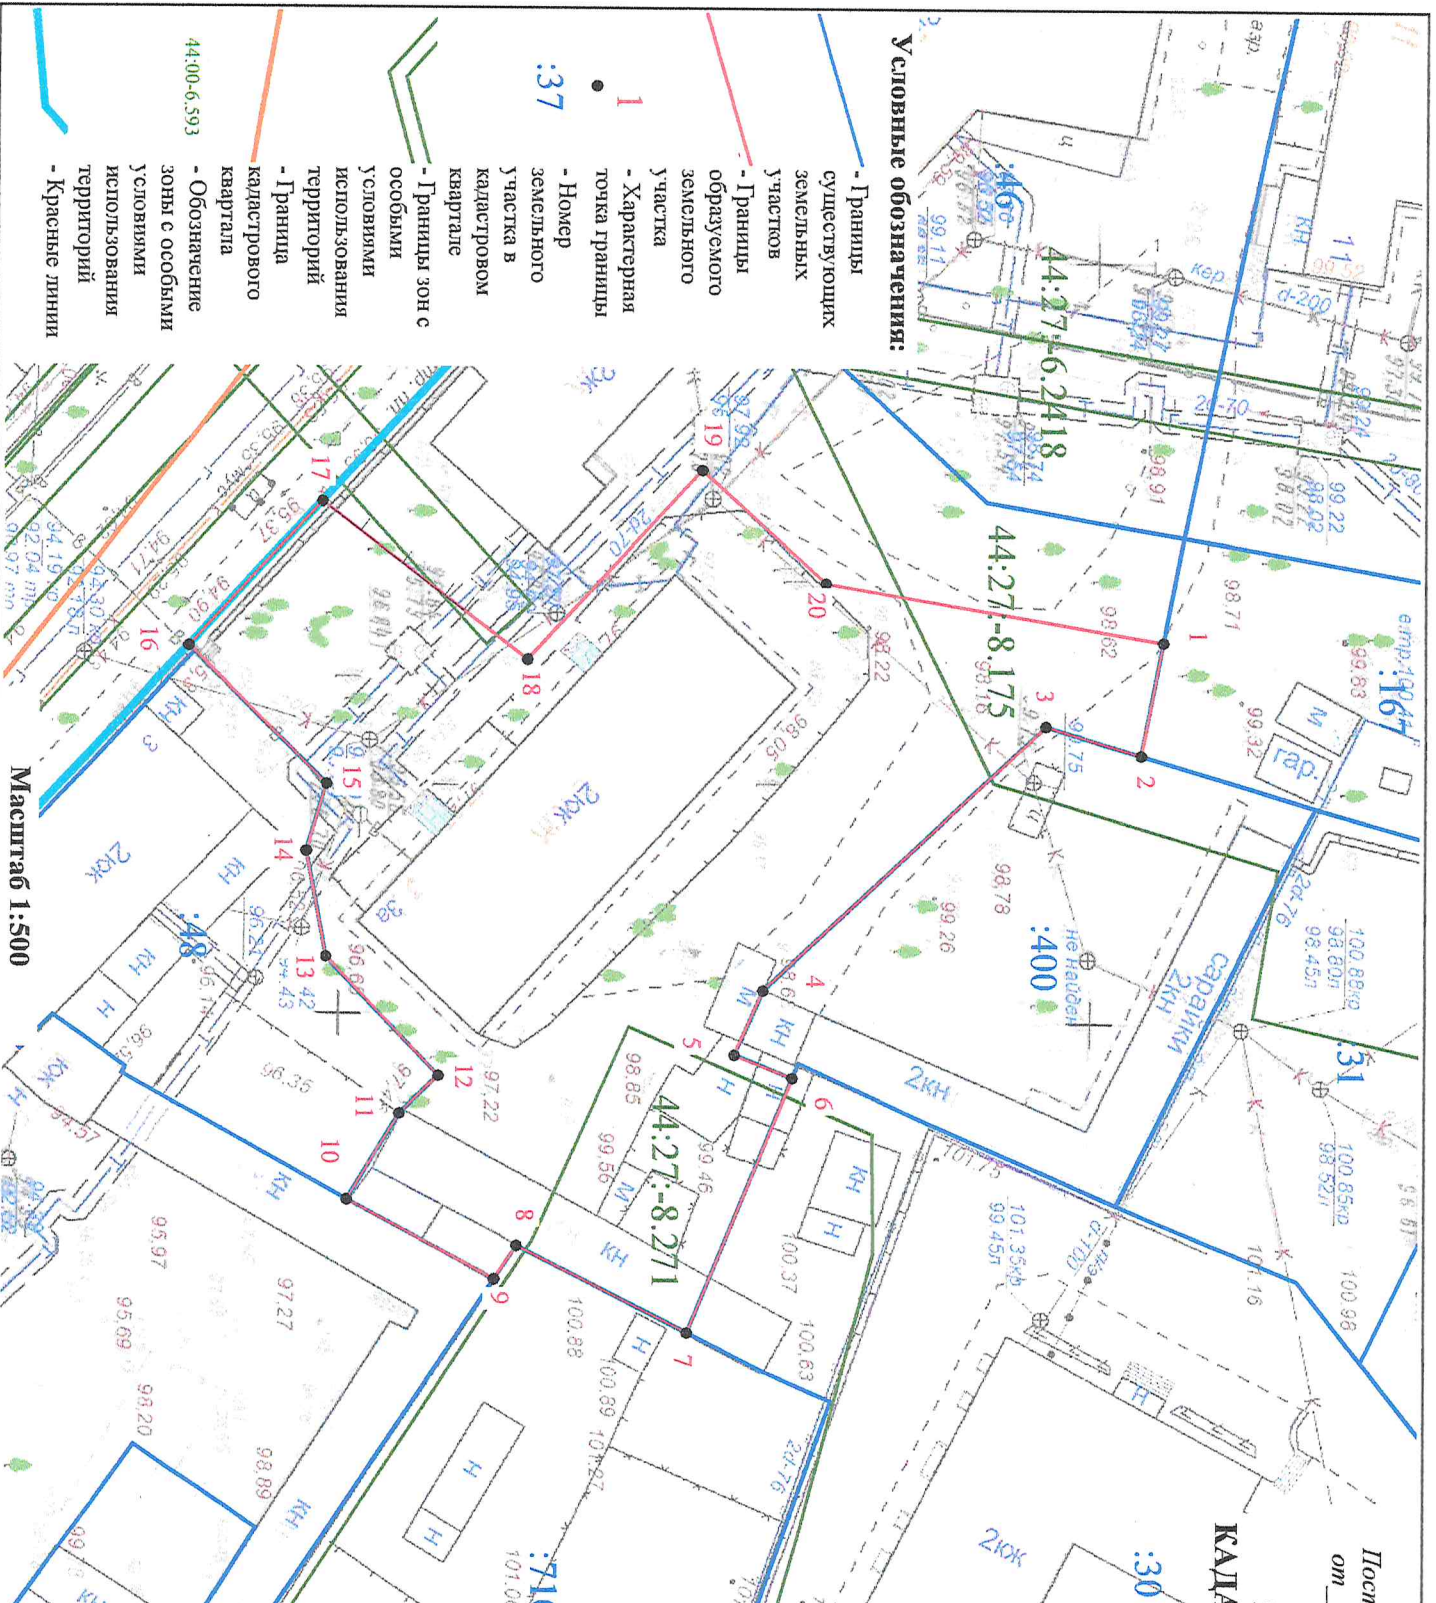

Условные обозначения:

- Границы существующих земельных участков
- Границы образуемого земельного участка
- Характерная точка границы
- Номер земельного участка в кадастровом квартале
- Границы зон с особыми условиями использования территорий
- Граница кадастрового квартала
- Обозначение зоны с особыми условиями использования территорий
- Красные линии

Масштаб 1:500