

Условный номер земельного участка 44:27:000000:106:3У1
 Площадь земельного 1782 м²

Утверждена


пояснительный документ об утверждении, включая пояснительный текст
 государственной кадастровой или орденом местного самоуправления, принятого решения
 об утверждении схемы или поэтажного плана (схем) и/или проектной (земельных участков)

Обозначение характерных точек	Координаты, м	
	x	y
1	286560.09	1218265.30
2	286540.66	1218232.57
3	286538.80	1218230.30
4	286536.76	1218229.51
5	286534.35	1218229.60
6	286531.97	1218230.66
7	286508.79	1218244.88
8	286506.82	1218247.25
9	286505.92	1218250.00
10	286506.25	1218253.44
11	286507.52	1218256.55
12	286509.08	1218259.34
13	286525.63	1218284.85
14	286526.57	1218285.87
15	286527.87	1218286.04
16	286529.09	1218285.53
1	286560.09	1218265.30

Масштаб 1:1650
 Система координат МСК-44

ул. Жужелинская, 31

Схема расположения земельного участка или земельных
 участков
 на кадастровом плане территории

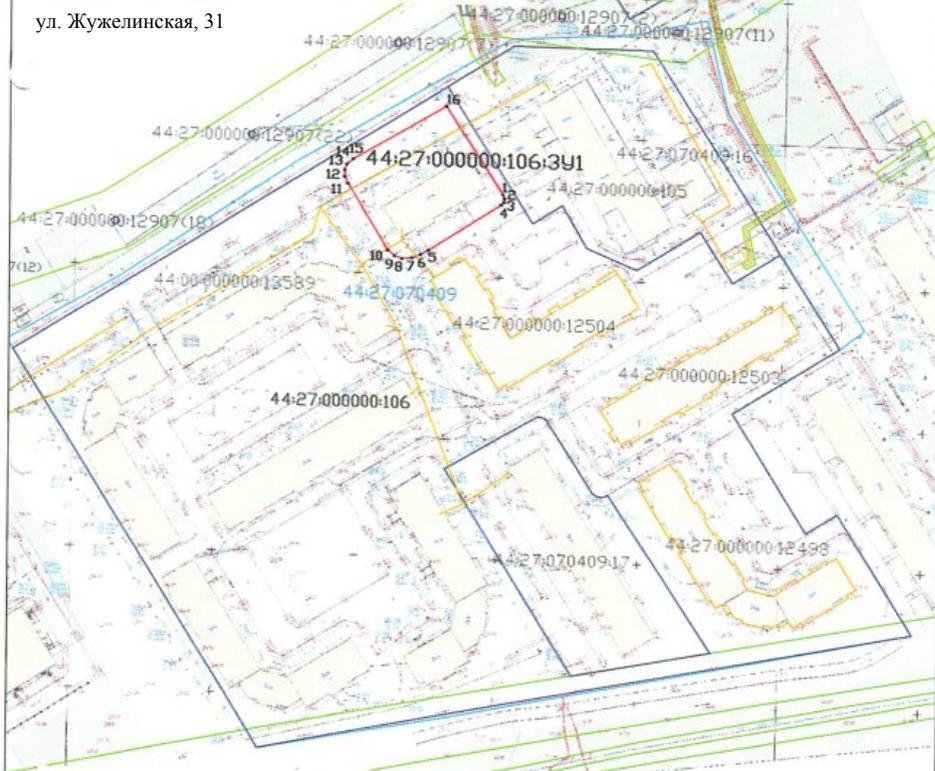

Условные обозначения:

- Обозначение образуемой границы земельного участка
- Обозначение кадастрового квартала
- Обозначение зон с особыми условиями использования территории
- Обозначение кадастрового квартала 44:27:070409
- Обозначение учтенных земельных участков
- Кадастровые номера земельных участков и объектов капитального строительства
- Обозначение точки образуемого земельного участка
- Обозначение образуемого земельного участка 44:27:000000:106:3У1