


## Схема расположения земельного участка на кадастровом плане территории

Местоположение: Российская Федерация,  
Костромская область, Кострома город,  
Комсомольская улица, 32.  
Кадастровый квартал: 44:27:040203. Система  
координат: мск-44, зона 1

| Условный номер земельного участка —<br>(указывается в случае, если предусматривается<br>образование двух и более земельных участков) |            |                      |
|---|------------|----------------------|
| Площадь земельного участка   |            | 1 479 м <sup>2</sup> |
| Обозначение<br>характерных<br>точек границ                                                                                           | Координаты |                      |
|   | X          | Y                    |
| 1   | 291422,18  | 1212515,22           |
| 2   | 291424,31  | 1212516,53           |
| 3   | 291427,63  | 1212521,48           |
| 4   | 291433,98  | 1212536,68           |
| 5   | 291414,61  | 1212545,64           |
| 6   | 291388,81  | 1212560,69           |
| 7   | 291380,29  | 1212550,75           |
| 8   | 291372,87  | 1212533,35           |
| 9   | 291394,97  | 1212524,18           |
| 10   | 291401,05  | 1212523,89           |
| 1   | 291422,18  | 1212515,22           |

### Условные обозначения:

- - Границы существующих земельных участков
- - Граница образуемого земельного участка
- 1 - Характерная точка границы земельного участка
- :81 - Номер земельного участка в кадастровом квартале
- - Граница кадастрового квартала

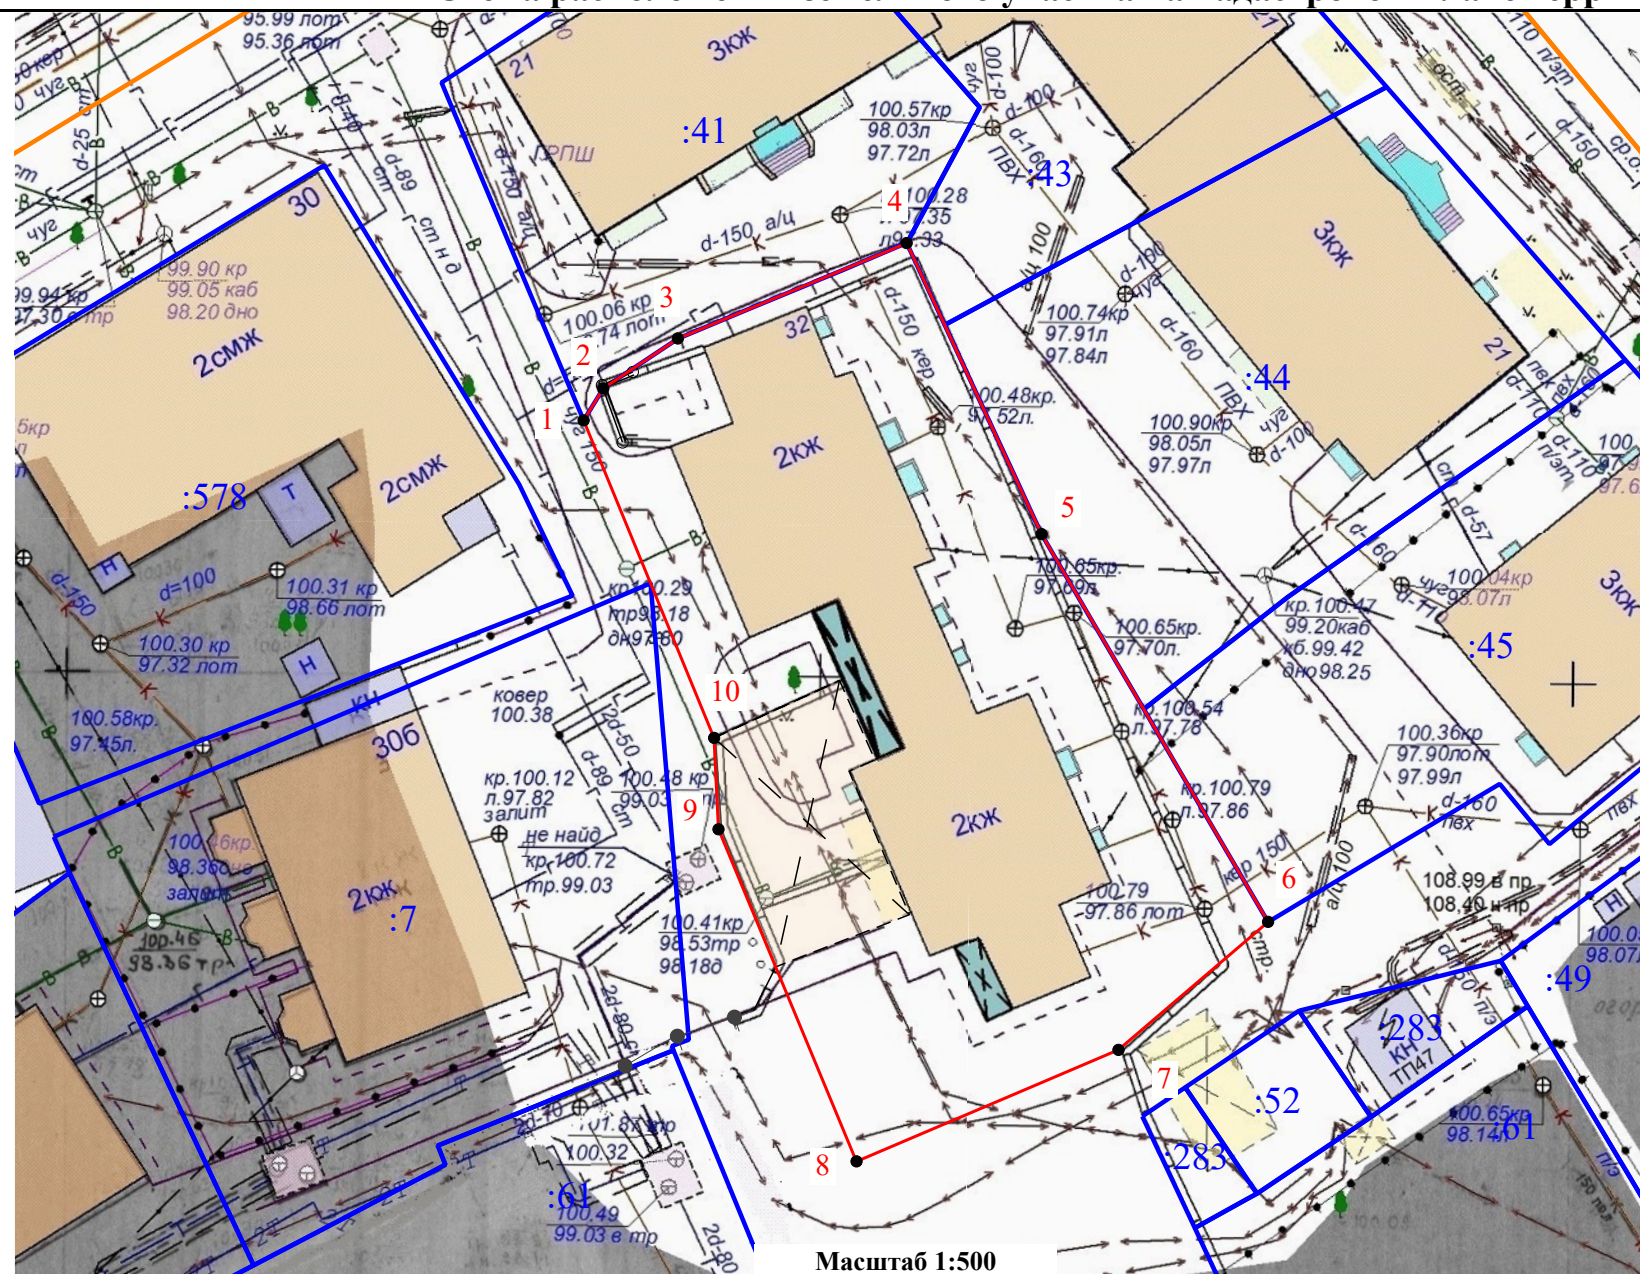

Масштаб 1:500