
Утверждена
распоряжением Начальника Управления
имущественных и земельных отношений
Администрации города Костромы
от _____ № _____

Схема расположения земельного участка или земельных участков на кадастровом плане территории

Местоположение: город Кострома, улица Беленогова Юрия, 12

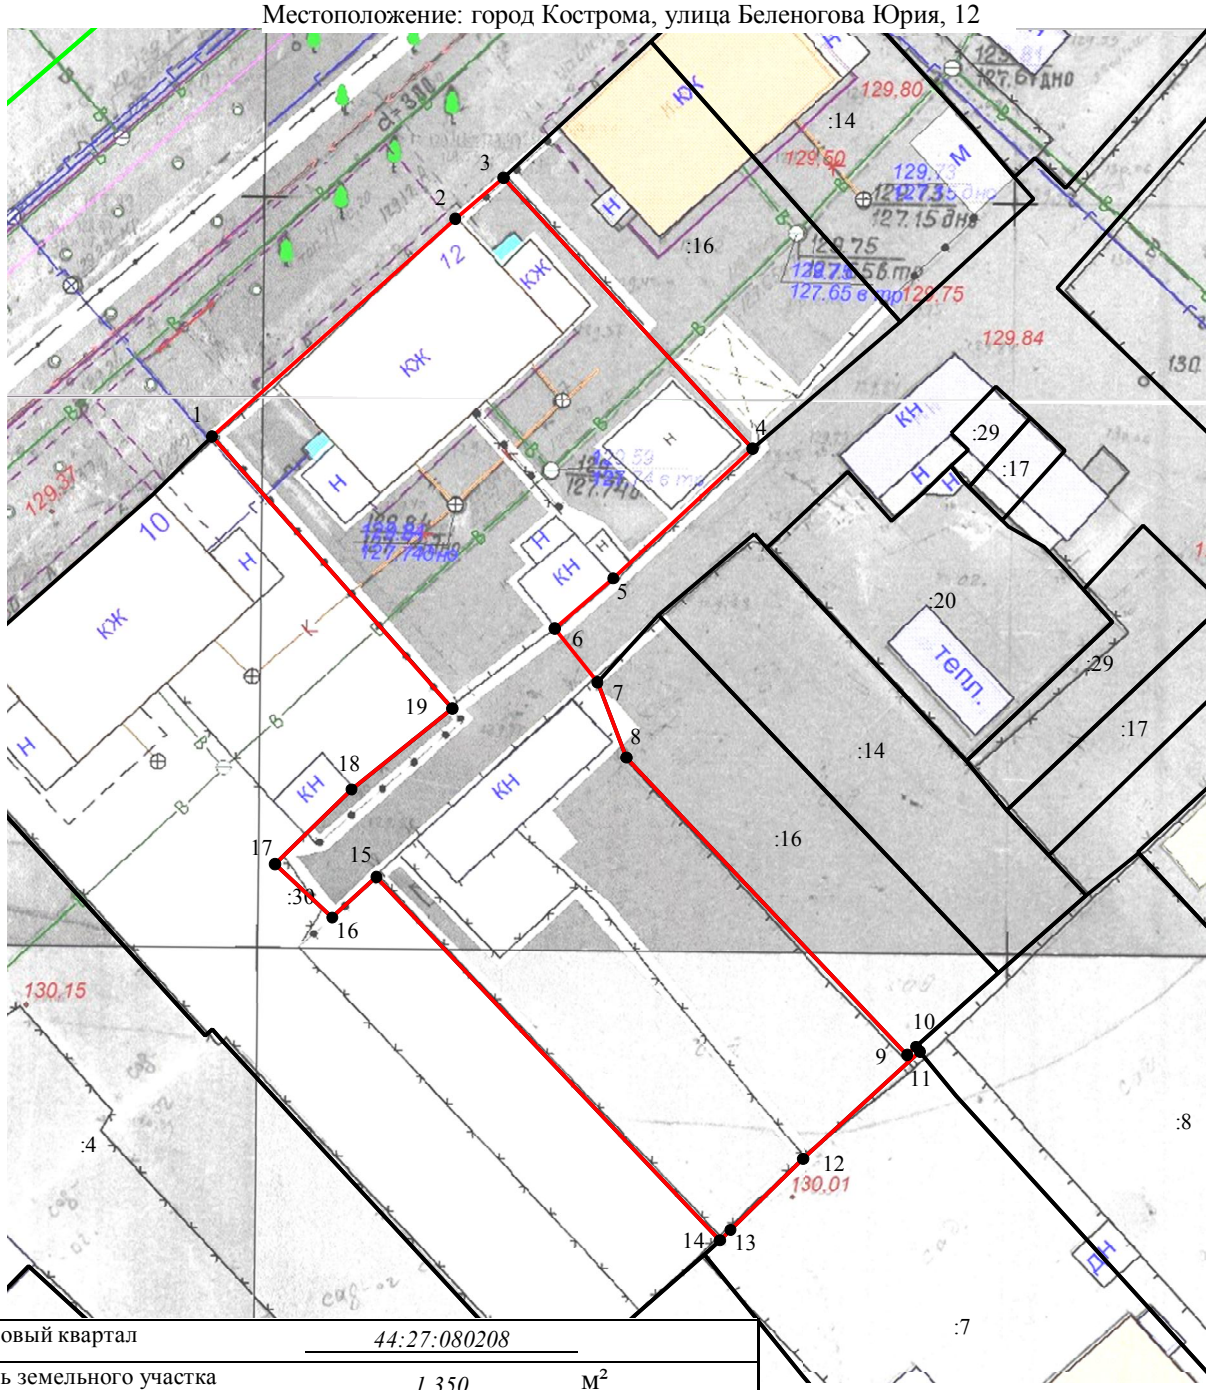

Кадастровый квартал	*44:27:080208*
Площадь земельного участка	*1 350* м²

Обозначение характерных точек границ	Координаты		Обозначение характерных точек границ	Координаты	
	X	Y		X	Y
1	288 897,26	1 211 653,78	11	288 856,34	1 211 700,91
2	288 911,73	1 211 669,98	12	288 849,20	1 211 693,13
3	288 914,47	1 211 673,18	13	288 844,48	1 211 688,30
4	288 896,44	1 211 689,76	14	288 843,79	1 211 687,58
5	288 887,82	1 211 680,49	15	288 867,97	1 211 664,73
6	288 884,48	1 211 676,61	16	288 865,26	1 211 661,79
7	288 880,92	1 211 679,44	17	288 868,80	1 211 657,98
8	288 875,90	1 211 681,38	18	288 873,78	1 211 663,07
9	288 856,13	1 211 700,06	19	288 879,17	1 211 669,79
10	288 856,66	1 211 700,65	1	288 897,26	1 211 653,78

Система координат: СК-44, зона 1
Масштаб: 1:500

Условные обозначения:

1 — - характерная точка границы земельного участка

- граница образуемого земельного участка

- граница учтенного земельного участка

:26 - номер земельного участка в кадастровом квартале 44:27:080208