
Утверждена
распоряжением Начальника Управления
имущественных и земельных отношений
Администрации города Костромы
от _____ № _____

Схема расположения земельного участка или земельных участков на кадастровом плане территории

Местоположение: город Кострома, улица Энгельса, 11/26

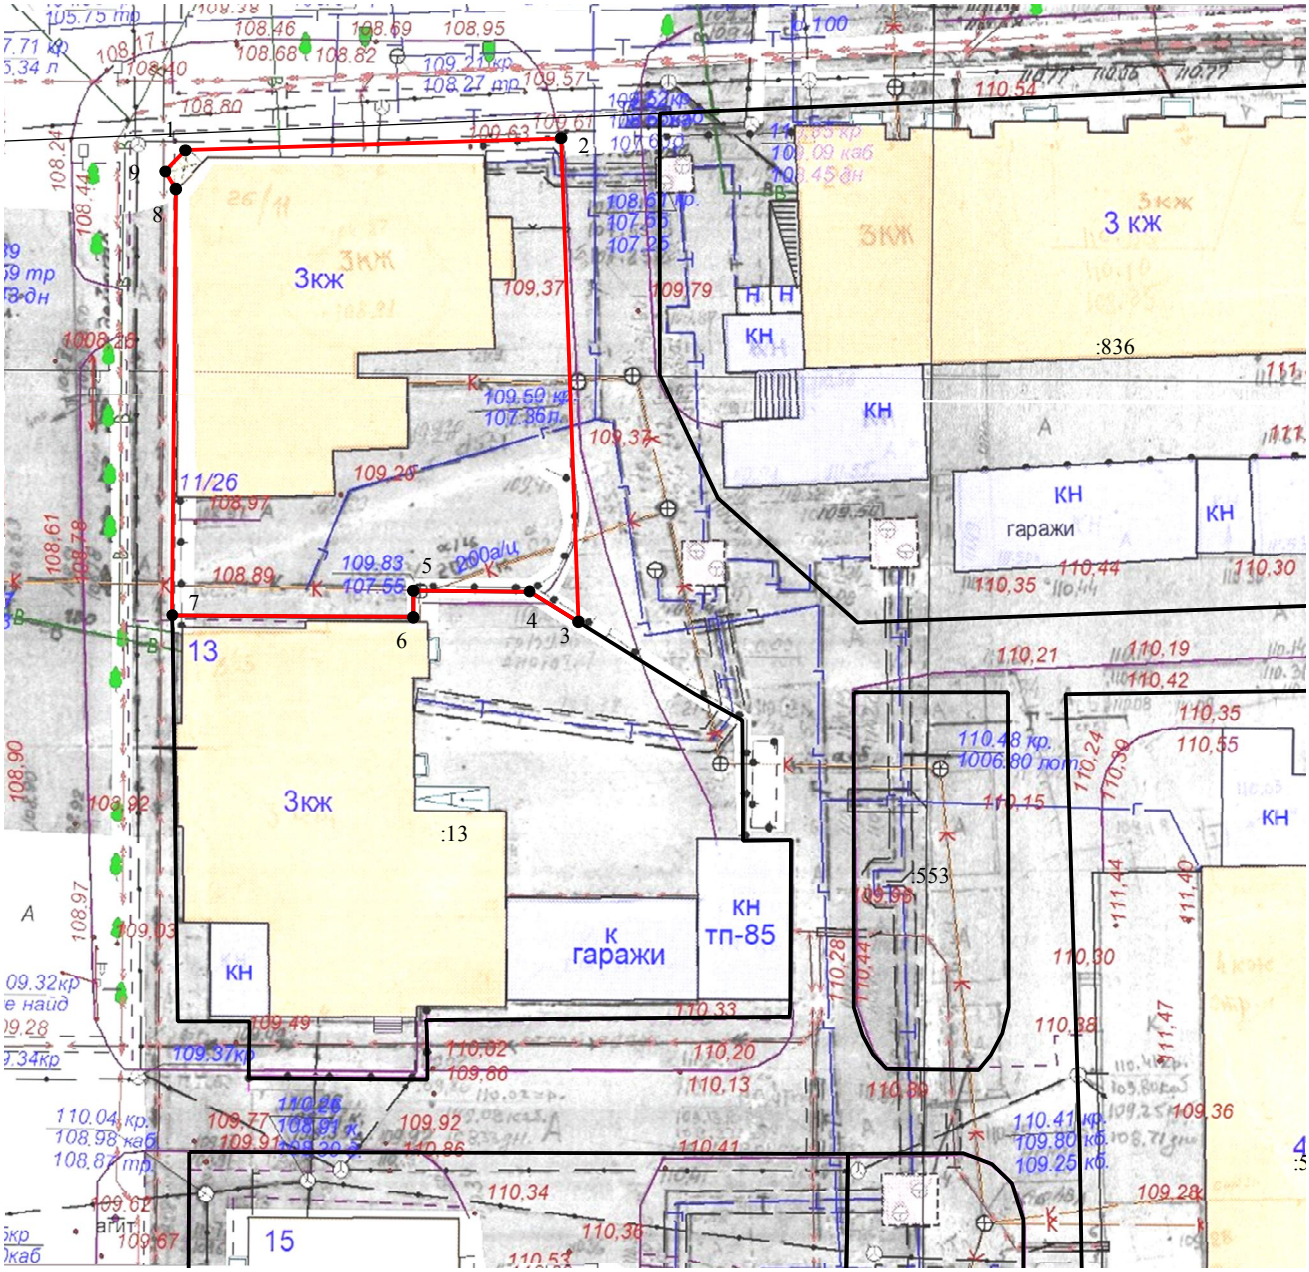

Система координат: СК-44, зона 1
Масштаб: 1:500

Кадастровый квартал	44:27:040610				
Площадь земельного участка	811 м²				

Обозначение характерных точек границ	Координаты		Обозначение характерных точек границ	Координаты	
	X	Y		X	Y
1	290 979,57	1 214 127,34	6	290 948,53	1 214 142,49
2	290 980,38	1 214 152,33	7	290 948,67	1 214 126,46
3	290 948,23	1 214 153,47	8	290 977,00	1 214 126,68
4	290 950,24	1 214 150,22	9	290 978,16	1 214 126,00
5	290 950,29	1 214 142,48	1	290 979,57	1 214 127,34

Условные обозначения:

1 — характерная точка границы земельного участка

граница образуемого земельного участка

граница учтенного земельного участка

:26 — номер земельного участка в кадастровом квартале 44:27:040610