
Утверждена
распоряжением Начальника Управления
имущественных и земельных отношений
Администрации города Костромы
от _____ № _____

Схема расположения земельного участка или земельных участков на кадастровом плане территории

Местоположение: город Кострома, переулок Мельничный, 6

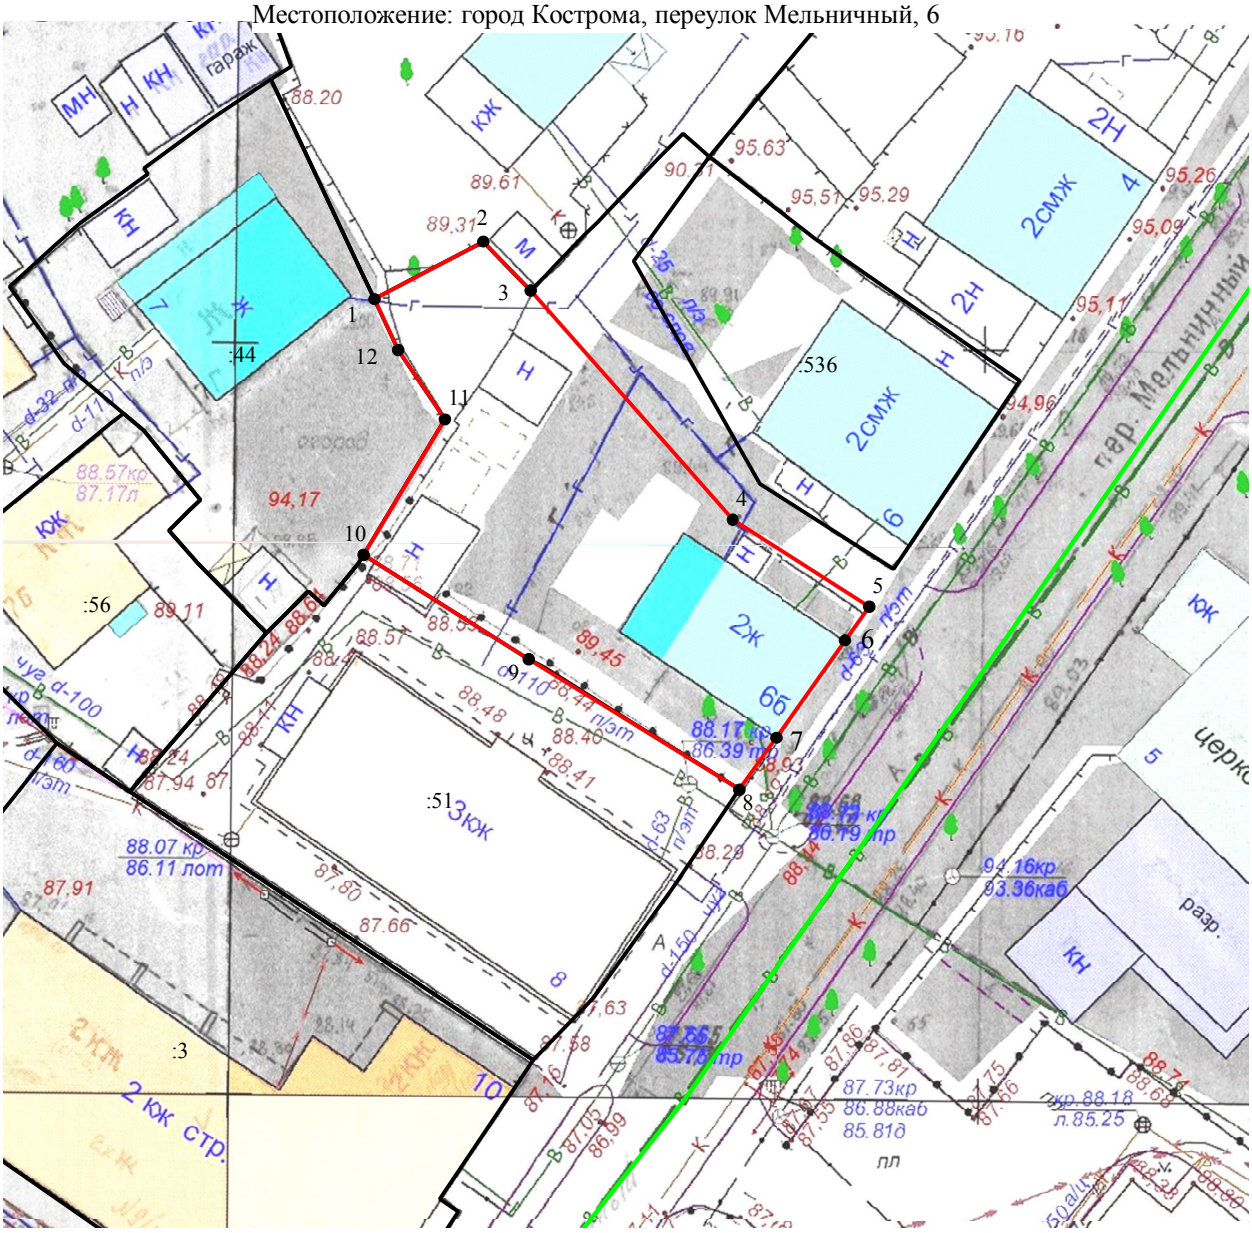

Система координат: СК-44, зона 1
Масштаб: 1:500

Кадастровый квартал	*44:27:040703*	
Площадь земельного участка	*570*	м²

Обозначение характерных точек границ	Координаты		Обозначение характерных точек границ	Координаты	
	X	Y		X	Y
1	290 149,35	1 213 428,36	8	290 116,71	1 213 452,68
2	290 153,18	1 213 435,61	9	290 125,39	1 213 438,64
3	290 149,92	1 213 438,77	10	290 132,33	1 213 427,65
4	290 134,68	1 213 452,22	11	290 141,35	1 213 433,06
5	290 128,87	1 213 461,31	12	290 145,96	1 213 429,96
6	290 126,64	1 213 459,69	1	290 149,35	1 213 428,36
7	290 120,17	1 213 455,13			

Условные обозначения:

- 1 – характерная точка границы земельного участка
- граница образуемого земельного участка
- граница учтенного земельного участка
- :26 – номер земельного участка в кадастровом квартале 44:27:040703
- граница кадастрового квартала