
Утверждена
распоряжением Начальника Управления
имущественных и земельных отношений
Администрации города Костромы
от _____ № _____

Схема расположения земельного участка или земельных участков на кадастровом плане территории

Местоположение: город Кострома, улица Молочная гора, 4/1

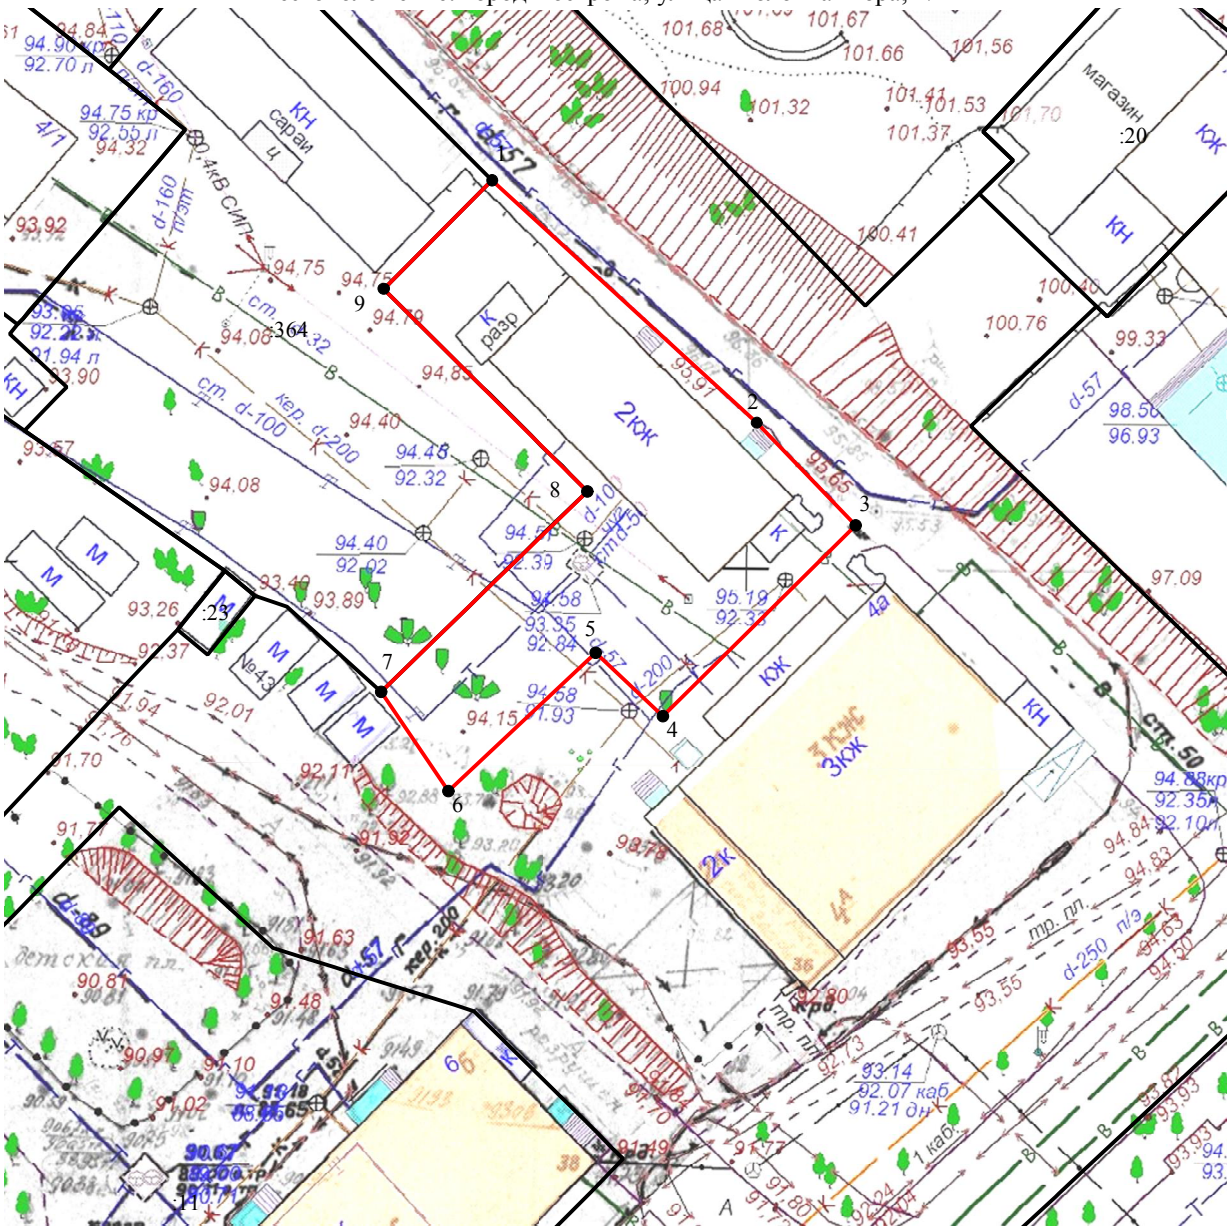

Кадастровый квартал	44:27:040101	
Площадь земельного участка	563	м²

Обозначение характерных точек границ	Координаты	
	X	Y
1	290 828,50	1 212 758,32
2	290 812,37	1 212 775,92
3	290 805,55	1 212 782,51
4	290 792,85	1 212 769,67
5	290 797,07	1 212 765,21
6	290 787,87	1 212 755,41
7	290 794,47	1 212 750,92
8	290 807,80	1 212 764,64
9	290 821,28	1 212 751,11
1	290 828,50	1 212 758,32

Система координат: СК-44, зона 1
Масштаб: 1:500

Условные обозначения:

1 — характерная точка границы земельного участка

граница образуемого земельного участка

граница учтенного земельного участка

:26 — номер земельного участка в кадастровом квартале 44:27:040101