
Утверждена
распоряжением Начальника Управления
имущественных и земельных отношений
Администрации города Костромы
от _____ № _____

Схема расположения земельного участка или земельных участков на кадастровом плане территории

Местоположение: город Кострома, проезд Окружной 8-й, 1

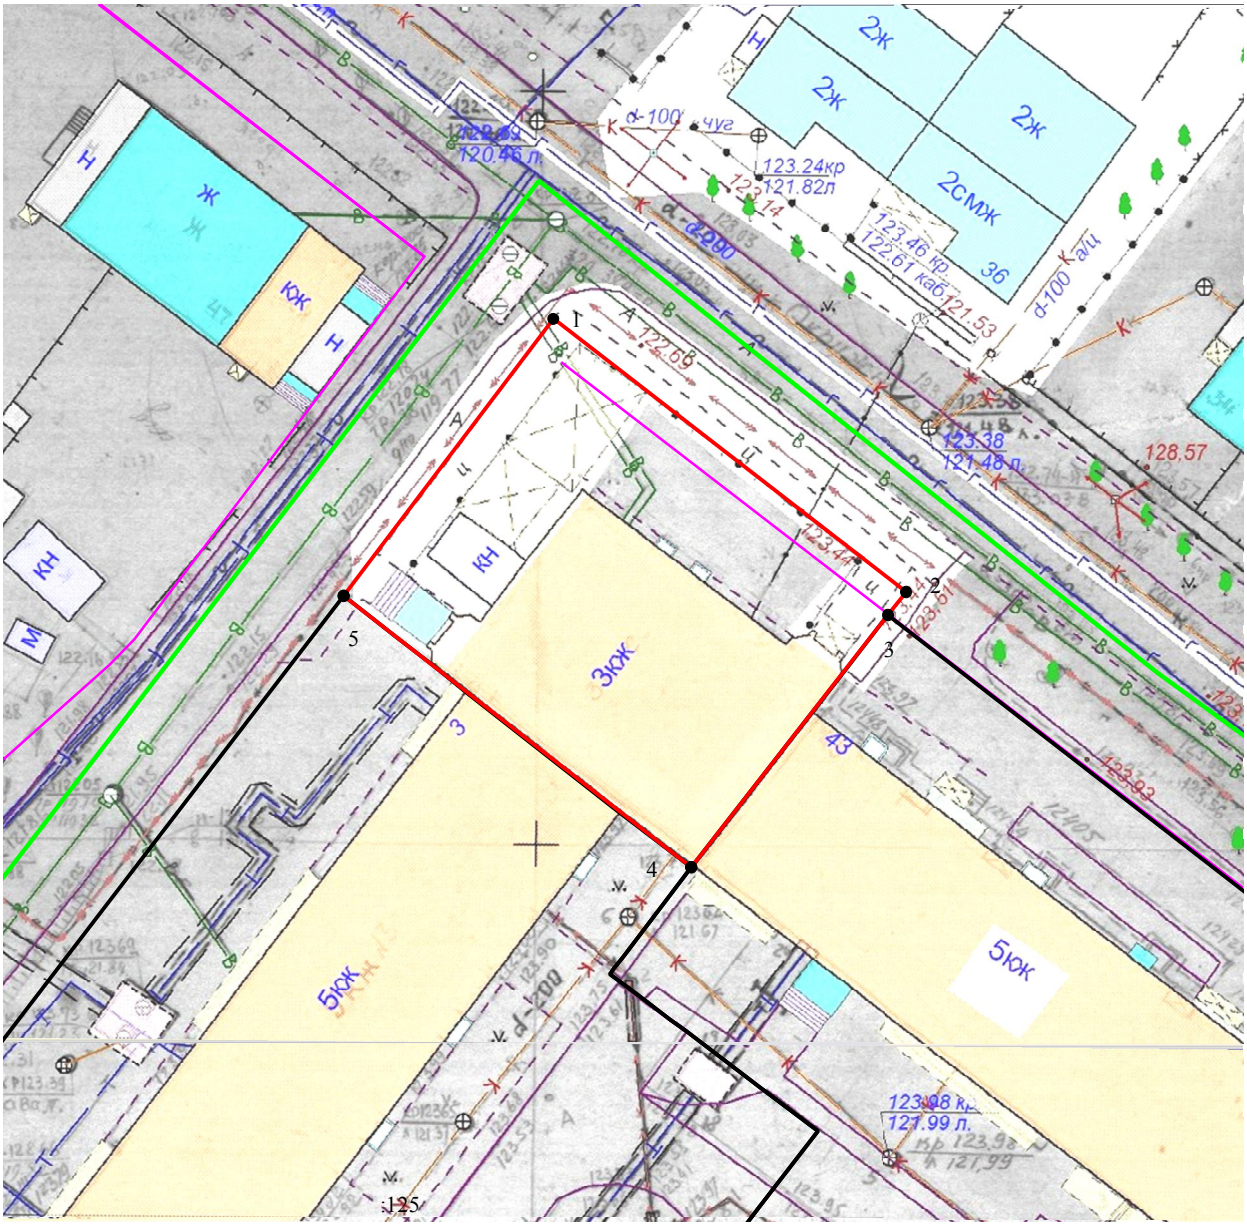

Кадастровый квартал	*44:27:070233*	
Площадь земельного участка	*684*	м²

Обозначение характерных точек границ	Координаты	
	X	Y
1	288 496,35	1 217 104,36
2	288 478,18	1 217 127,84
3	288 476,64	1 217 126,64
4	288 459,87	1 217 113,54
5	288 477,93	1 217 090,41
1	288 496,35	1 217 104,36

Система координат: СК-44, зона 1
Масштаб: 1:500

Условные обозначения:

1 — характерная точка границы земельного участка

граница образуемого земельного участка

граница учтенного земельного участка

:26 — номер земельного участка в кадастровом квартале 44:27:070233

существующие красные линии