


# Схема расположения земельного участка или земельных участков на кадастровом плане территории

Утверждена  
постановлением Администрации  
города Костромы

от \_\_\_\_\_ № \_\_\_\_\_

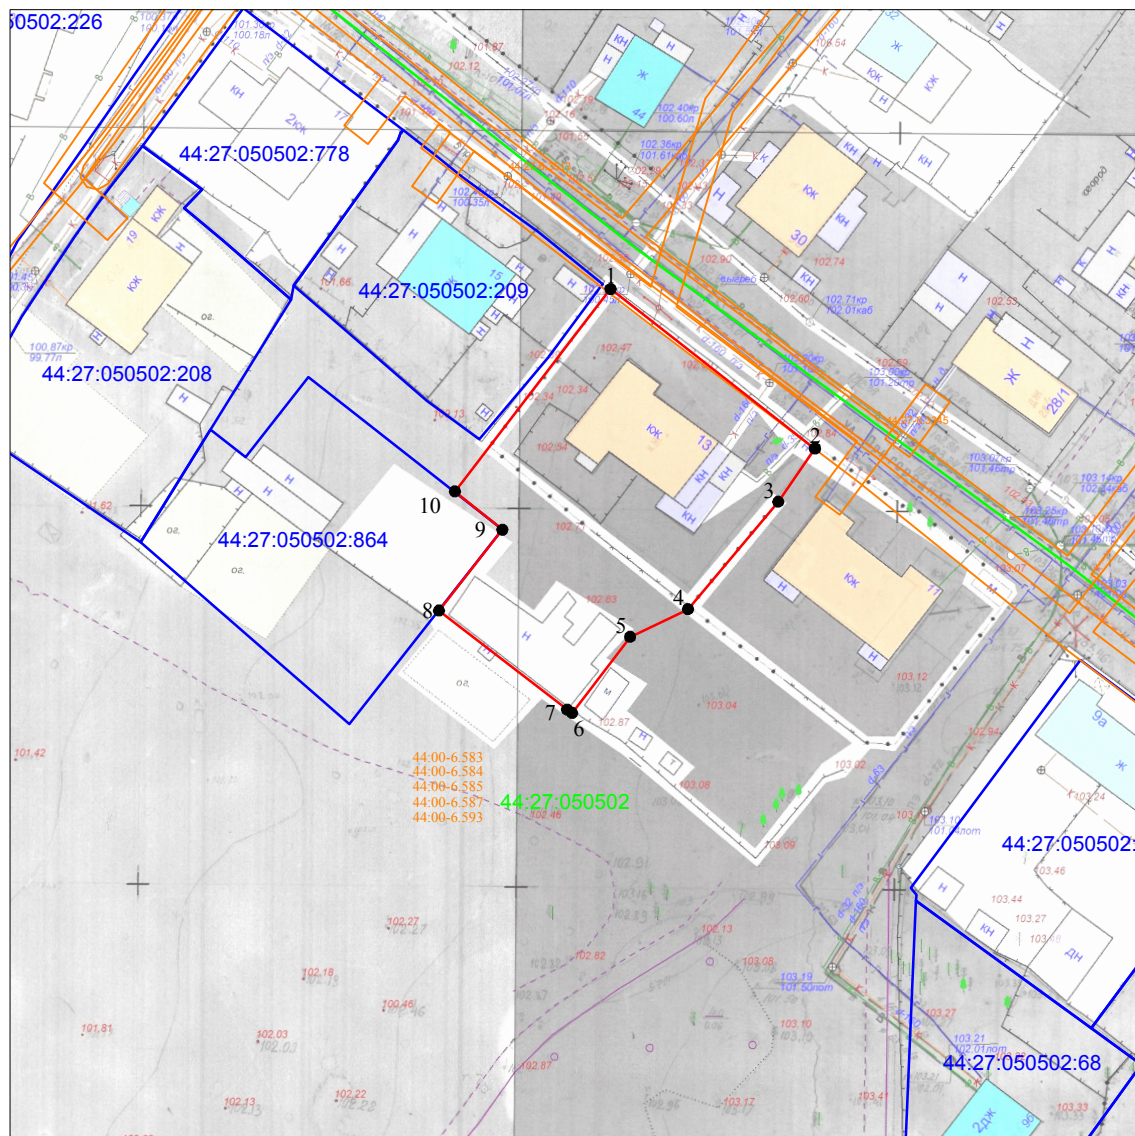

Кадастровый квартал		44:27:050502
Площадь земельного участка		1451 м <sup>2</sup>
Обозначение характерных точек границы	Координаты, м	
	X	Y
1	294306,65	1215470,58
2	294285,54	1215497,60
3	294278,49	1215492,72
4	294264,28	1215480,78
5	294260,62	1215473,15
6	294250,54	1215465,48
7	294251,01	1215464,82
8	294264,09	1215447,84
9	294274,80	1215456,27
10	294279,87	1215449,95
1	294306,65	1215470,58

Местоположение: город Кострома, улица Пригородная. 13

Условные обозначения:

● 1 - характерная точка границы земельного участка

— - граница учтенного земельного участка

— - граница образуемого земельного участка

44:27:050502 - граница и обозначение кадастрового квартала

44:00-6.583 - граница и обозначение зон с особыми условиями использования территории

44:27:050502:4 - кадастровый номер учтенного земельного участка

Масштаб 1:1000

Система координат: МСК-44, зона 1