


**СХЕМА РАСПОЛОЖЕНИЯ
земельного участка или земельных участков на кадастровом плане территории**

Утверждена
постановлением Администрации
города Костромы

от _____ № _____

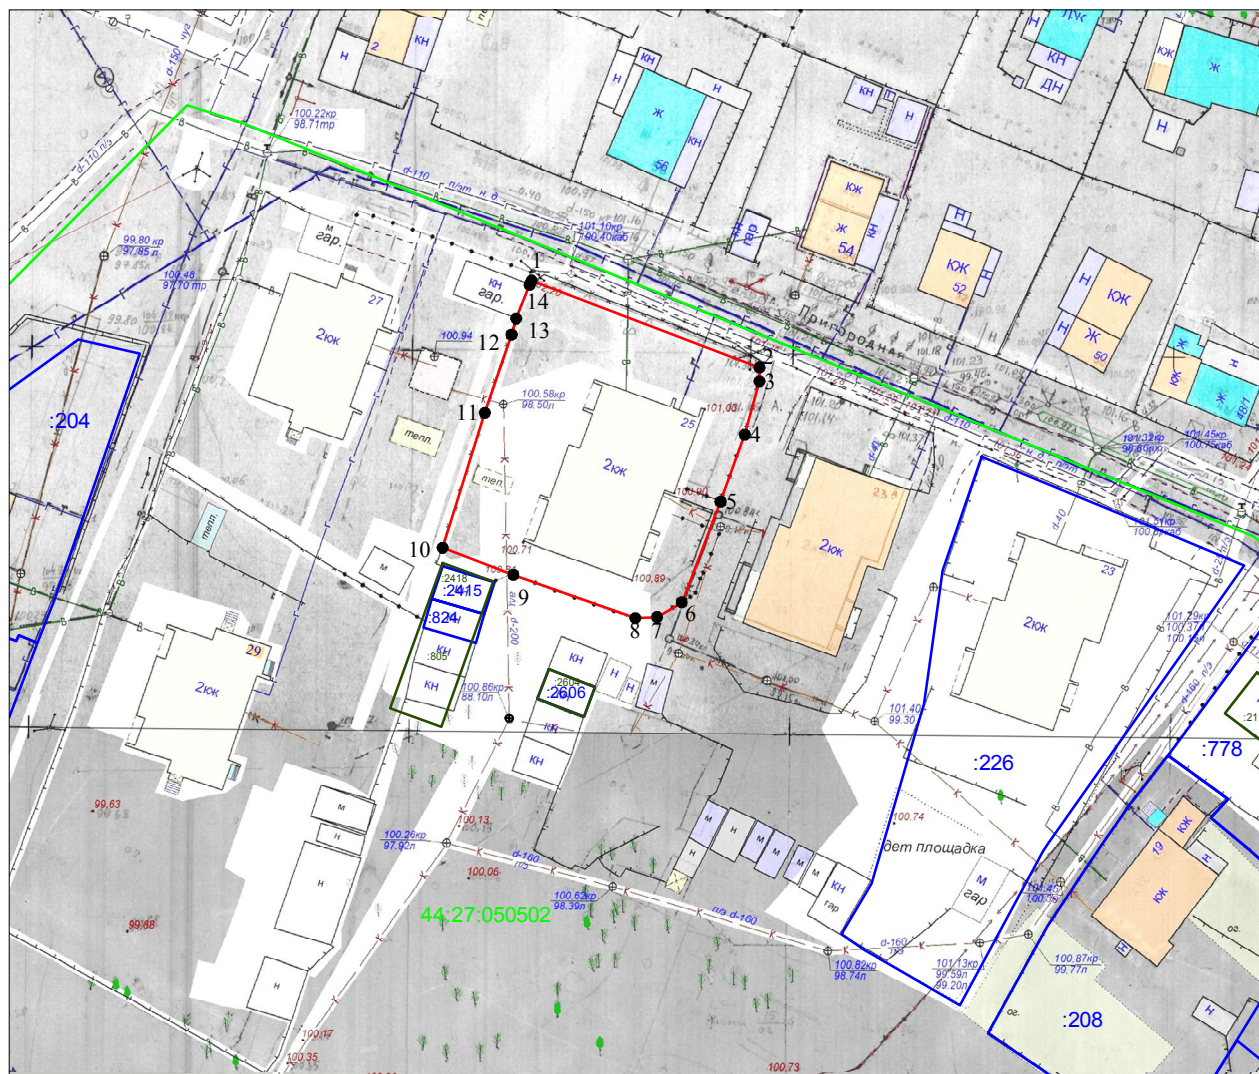

Кадастровый квартал	44:27:050502	
Площадь земельного участка	1202 м ²	
Обозначение характерных точек границы	Координаты, м	
	X	Y
1	294388,08	1215324,83
2	294376,60	1215354,82
3	294374,81	1215354,82
4	294367,80	1215352,88
5	294358,96	1215349,72
6	294345,71	1215344,60
7	294343,77	1215341,34
8	294343,65	1215338,49
9	294349,34	1215322,45
10	294352,91	1215313,14
11	294370,66	1215318,69
12	294380,94	1215322,20
13	294383,07	1215322,83
14	294387,50	1215324,60
1	294388,08	1215324,83

Местоположение: город Кострома, улица Пригородная, 25

Условные обозначения:

- 1 - характерная точка границы земельного участка
- граница учтенного земельного участка
- граница образуемого земельного участка
- граница кадастрового квартала
- 44:27:050502 - обозначение кадастрового квартала
- :226 - номер земельного участка в кадастровом квартале
- :805 - существующий объект недвижимости

Масштаб 1:1000
Система координат: МСК-44, зона 1