


**СХЕМА РАСПОЛОЖЕНИЯ  
земельного участка или земельных участков на кадастровом плане территории**

**Утверждена**  
постановлением Администрации  
города Костромы

от \_\_\_\_\_ № \_\_\_\_\_

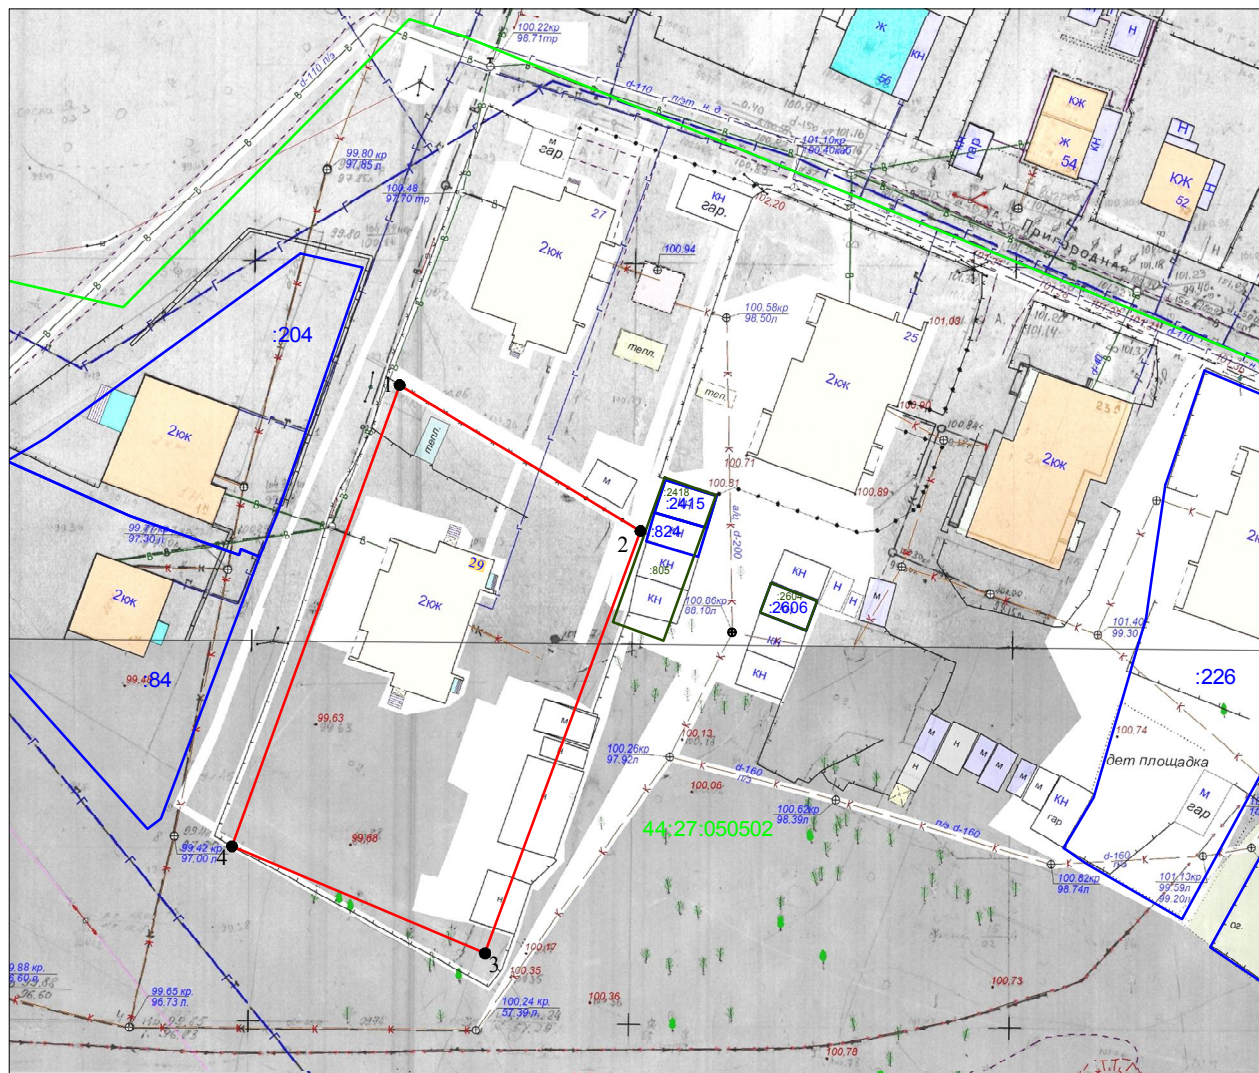

Кадастровый квартал		44:27:050502	
Площадь земельного участка		2244 м <sup>2</sup>	
Обозначение характерных точек границы	Координаты, м		
	X	Y	
1	294362,97	1215278,19	
2	294343,77	1215309,91	
3	294288,21	1215289,45	
4	294302,29	1215256,13	
1	294362,97	1215278,19	

Местоположение: город Кострома, улица Пригородная, 29

Условные обозначения:

- 1 - характерная точка границы земельного участка
- граница учтенного земельного участка
- граница образуемого земельного участка
- граница кадастрового квартала
- 44:27:050502 - обозначение кадастрового квартала
- :226 - номер земельного участка в кадастровом квартале
- 805 - существующий объект недвижимости

Масштаб 1:1000

Система координат: МСК-44, зона 1