Местоположение: Российская Федерация,
Костромская область, Кострома г, Советская ул, 13а

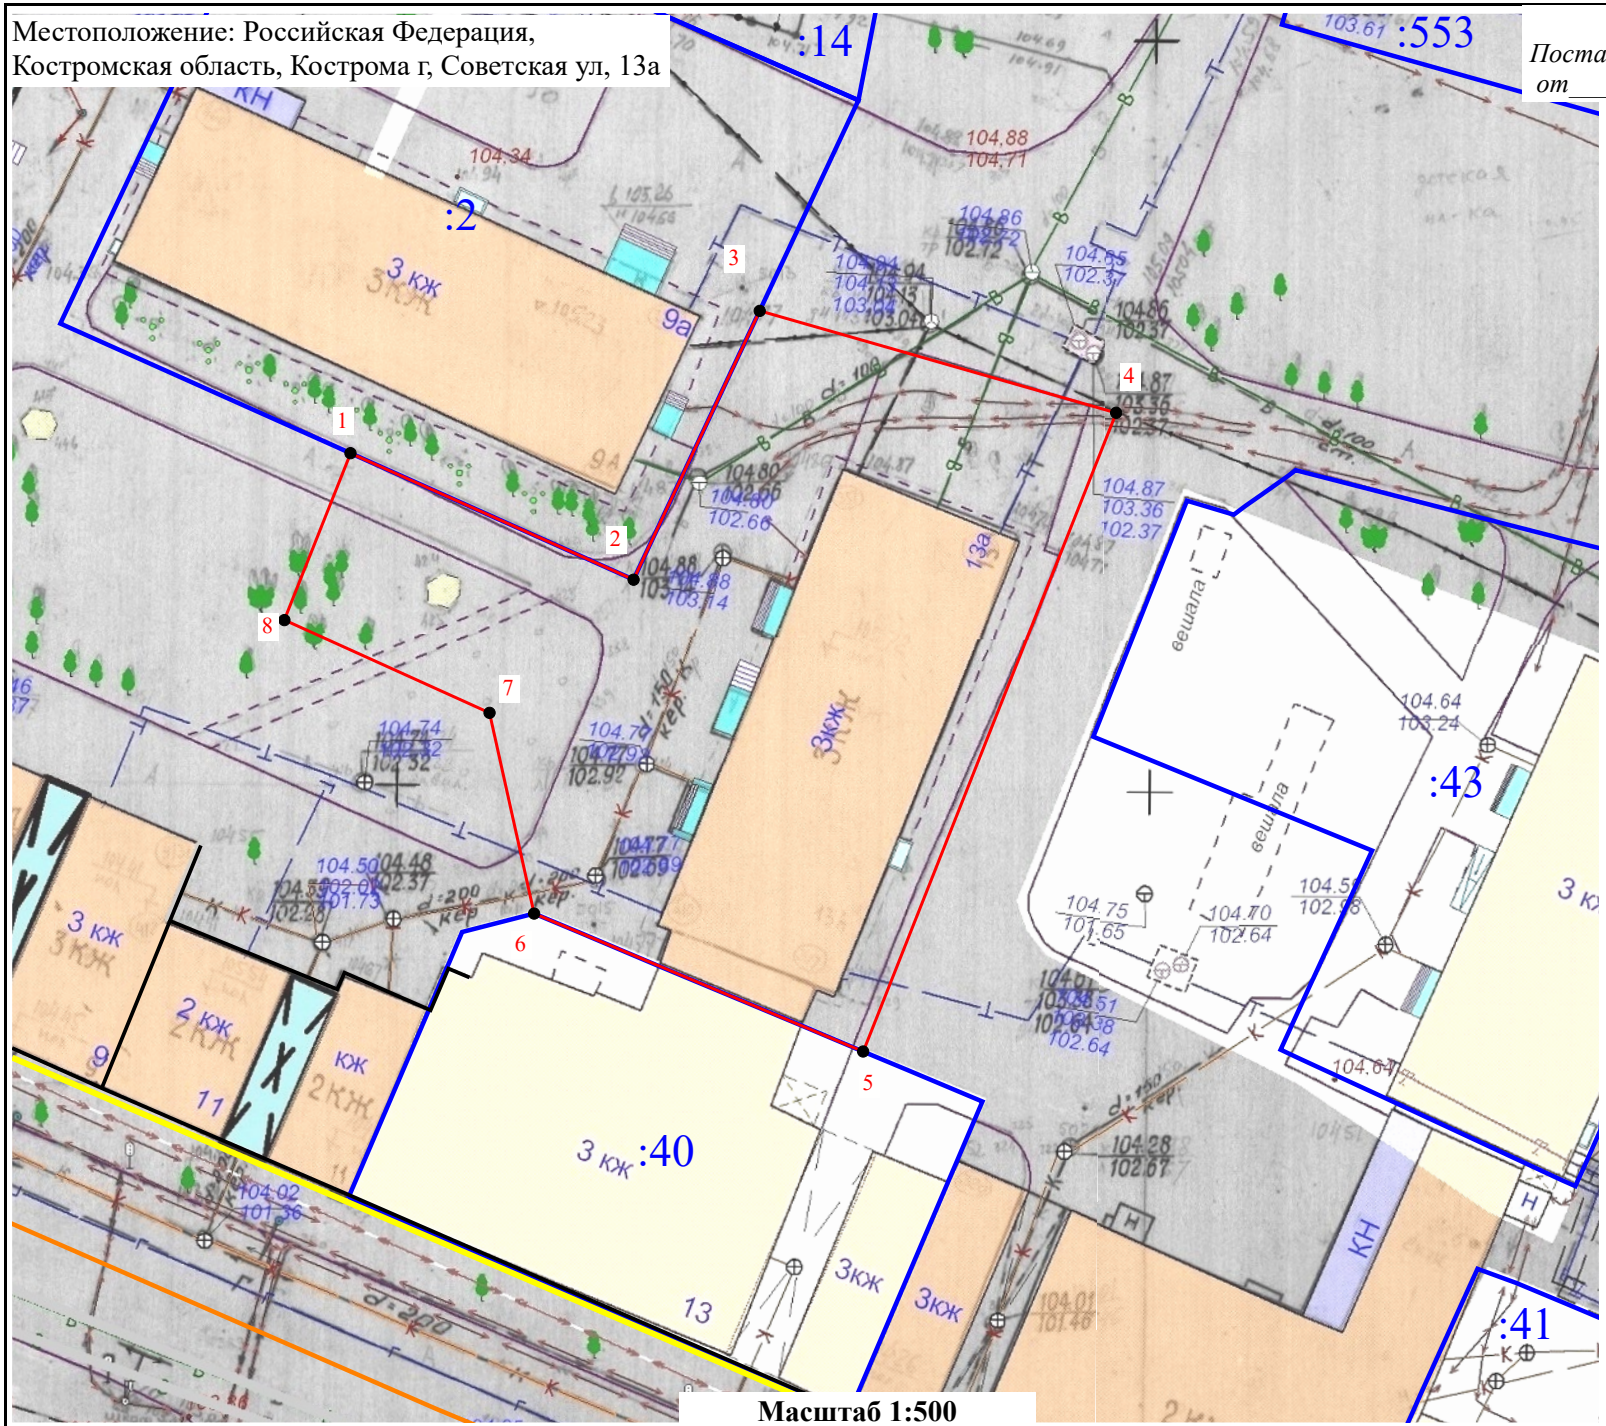

Масштаб 1:500

Утверждена
Постановлением Администрации города Костромы
от _____ *№* _____

СХЕМА РАСПОЛОЖЕНИЯ ЗЕМЕЛЬНОГО УЧАСТКА НА КАДАСТРОВОМ ПЛАНЕ ТЕРРИТОРИИ

Кадастровый квартал: 44:27:040109
Система координат: мск-44, зона 1

Условный номер земельного участка	-
Площадь земельного участка	*1 391 м²*

Обозначение характерных точек границ	Координаты	
	X	Y
1	290 770,10	1 213 271,60
2	290 761,68	1 213 290,41
3	290 779,57	1 213 298,79
4	290 772,79	1 213 322,47
5	290 730,28	1 213 305,66
6	290 739,46	1 213 283,80
7	290 752,82	1 213 280,84
8	290 758,99	1 213 267,21
1	290 770,10	1 213 271,60

Условные обозначения:

- Границы существующих земельных участков
- Границы образуемого земельного участка
- 1 • Характерная точка границы
- :37 Номер земельного участка в кадастровом квартале
- Граница кадастрового квартала
- Красные линии