
Утверждена
распоряжением Начальника Управления
имущественных и земельных отношений
Администрации города Костромы
от _____ № _____

Схема расположения земельного участка или земельных участков на кадастровом плане территории

Местоположение: город Кострома, улица Загородная 1-я, 45

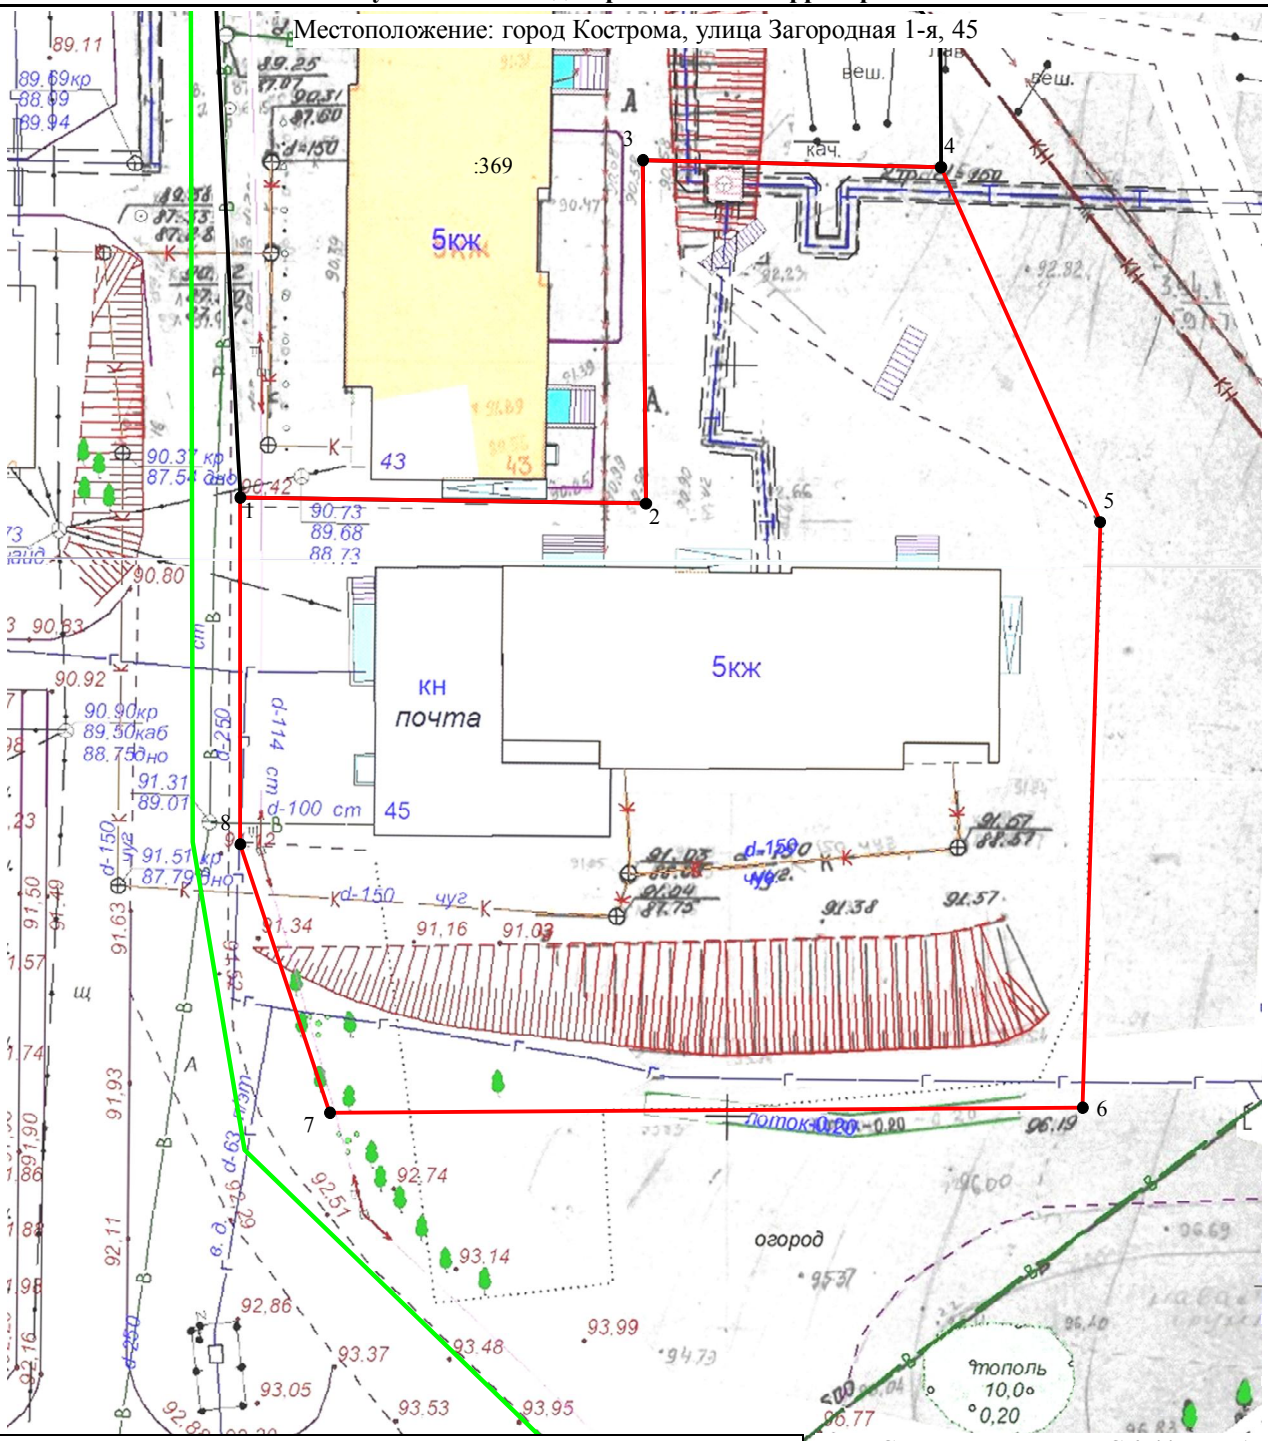

Кадастровый квартал	44:27:090510
Площадь земельного участка	2 798 м²

Обозначение характерных точек границ	Координаты	
	X	Y
1	289 019,09	1 210 075,43
2	289 018,68	1 210 102,42
3	289 041,53	1 210 102,23
4	289 041,06	1 210 122,07
5	289 017,45	1 210 132,65
6	288 978,50	1 210 131,49
7	288 978,16	1 210 081,40
8	288 996,02	1 210 075,43
1	289 019,09	1 210 075,43

Система координат: СК-44, зона 1
Масштаб: 1:500

Условные обозначения:

1 – характерная точка границы земельного участка

– граница образуемого земельного участка

– граница учтенного земельного участка

:26 – номер земельного участка в кадастровом квартале 44:27:090510

– граница кадастрового квартала