www.gradkostroma.ru

ОФИЦИАЛЬНЫЙ ВЕСТНИК

города Костромы

Информационно-правовой бюллетень № 59 (317) ● **11 ноября 2016 г.** ● *Распространяется бесплатно*

План архитектурно-планировочной организации территории (основной чертёж)

М:1000

Экспликация зданий и сооружений

Номер по ген-плану	Виды разрешенного использования в соответствии с ПЗЗ	Наименование	Кол-во	Площадь, м²	Примечание	№ по клас-ру
1	Объекты физической культуры и массового спорта	Спортивное сооружение – скалодром	1	309	Проектируемое	5,1
2	Объекты физической культуры и массового спорта	Спортивное сооружение – роликодром	1	180	Проектируемое	5,1
3	Объекты физической культуры и массового спорта	Спортивное сооружение – скейтдром	1	822	Проектируемое	5,1
4	Площадки для временной стоянки (парковки) автотранспорта	Стоянка автомобильного транспорта на 22 машино-места	-	-	Проектируемое	4,9
5	Лодочные гаражи и стоянки	Сооружение для хранения маломерных судов (ангар)	3	360	Проектируемое	5.4
6	Земельные участки для целей, не связанных со строительством	Пост охраны причала	1	31	Проектируемое	5.4
7	Специальные сооружения набережных	Причальное сооружение – подъемная платформа	1	-	Проектируемое	5.4
8	Специальные сооружения набережных	Причальное сооружение – слип для поднятия судов	1	-	Проектируемое	5.4
9	Специальные сооружения набережных	Причал	1	-	Проектируемое	5.4
10	Земельные участки для целей, не связанных со строительством	Место для велосипедной парковки	1	-	Проектируемое	5,0
11	Площадки для отдыха детей и взрослых	Прокат игрового и спортивного инвентаря	1	40,17	Проектируемое	5,1
12	Общественные туалеты и раздевалки	Сан. узел и раздевальная	1	22,2	Проектируемое	5,1
13	Площадки для хозяйственных целей	Мусорные контейнеры	1	-	Проектируемое	5,0

Схема функционального зонирования

Рекреационная зона

Зона лодочной станции

Зона набережной

Условные обозначения:

- Озеленение
- Существующие здания
- Проектируемые здания
- Дороги и проезды
- Велосипедные дорожки
- Пешеходные дорожки
- Вновь образуемая красная линия
- Граница участка в пределах проекта планировки
- Граница испрашиваемого участка
- Граница водоохраной зоны
- Граница прибрежно-защитной полосы
- Граница территории общего пользования
- Граница санитарно-защитной зоны (от складов и ангаров)
- Граница охранной зоны (от ГРПШ)
- Граница охранной зоны (от КНС)
- Береговая полоса
- Граница территории с ограниченным доступом для посещения третьими лицами
- ГРПШ
- КНС — Канализационная насосная станция
- Точка подключения к воздушной ЛЭП (0,4кВт)
- Деревья и кустарники
- Скамейки
- Фонари

Технико- экономические показатели

№ п.п.	Наименование	Ед.изм	Современное состояние на 2014 г.	Расчётный срок на 2016 г.
1	Площадь участка	га	1,9	1,9
2	Площадь застройки	м²	1600,00	2484,37
3	Площадь асфальтового покрытия	м²	1 315,41	5820,00
4	Площадь тротуарной плитки	м²	-	3000,00
5	Площадь озеленения	м²	16 063,82	10177,00
6	Процент застройки	%	8,42	13,07
7	Процент озеленения	%	84,54	55,56

05/52-2014

Проект планировки территории, ограниченной шоссе Васильевским, урезом воды реки Волга, границей участка с кадастровым номером 44:27:070613:2

Изм.	Колуч	Лист	№Док.	Подп.	Дата
Разработал		Коптелов			12.14
ГАП		Бондарев			12.14
Норм. контр		Иванов			12.14

Стадия	Лист	Листов
1	01	

План архитектурно-планировочной организации территории (основной чертёж) М 1:1000

ООО «Дизайн-Проект-Студия»

Проект планировки территории, ограниченной шоссе Васильевским, урезом воды реки Волга, границей участка с кадастровым номером 44:27:070613:2

(Содержание номера см. на стр. 107)

www.gradkostroma.ru

Дума города Костромы

РЕШЕНИЕ

27 октября 2016 года № 209

Об утверждении Программы комплексного развития транспортной инфраструктуры городского округа город Кострома на 2016 – 2025 годы

В соответствии с частью 5.1 статьи 26 Градостроительного кодекса Российской Федерации, постановлением Правительства Российской Федерации от 25 декабря 2015 года № 1440 "Об утверждении требований к программам комплексного развития транспортной инфраструктуры поселений, городских округов", руководствуясь статьями 29 и 55 Устава города Костромы, Дума города Костромы

Р Е Ш И Л А :

1. Утвердить прилагаемую Программу комплексного развития транспортной инфраструктуры городского округа город Кострома на 2016 – 2025 годы.

2. Настоящее решение вступает в силу со дня его официального опубликования.

Глава города Костромы Ю.В. ЖУРИН.

Утверждена решением Думы города Костромы от 27 октября 2016 года № 209

Программа комплексного развития транспортной инфраструктуры городского округа город Кострома на 2016-2025 годы

Паспорт
Программы комплексного развития транспортной инфраструктуры городского округа город Кострома на 2016-2025 годы
(далее — Программа)

Основание для разработки программы	1. Градостроительный кодекс Российской Федерации; 2. Федеральный закон от 06 октября 2003 года № 131-ФЗ "Об общих принципах организации местного самоуправления в Российской Федерации"; 3. Генеральный план города Костромы; 4. Постановление Правительства Российской Федерации от 25 декабря 2015 года № 1440 "Об утверждении требований к программам комплексного развития транспортной инфраструктуры поселений, городских округов"
Заказчик программы	Администрации города Костромы адрес: город Кострома, улица Советская, 1
Разработчик программы, место нахождения	Администрация города Костромы адрес: город Кострома, улица Советская, 1
Ответственный исполнитель программы	Управление строительства и капитального ремонта Администрации города Костромы; Комитет городского хозяйства Администрации города Костромы
Соисполнители программы	Управление городского пассажирского транспорта Администрации города Костромы; Управление архитектуры и градостроительства Администрации города Костромы; Управление экономики Администрации города Костромы; Управление финансов Администрации города Костромы; МКУ города Костромы "Дорожное хозяйство".
Цели Программы	1. Развитие автомобильно-дорожной инфраструктуры, сохранение и совершенствование существующей сети автомобильных дорог городского округа города Костромы (далее - город Кострома), доведение ее технического состояния до уровня, соответствующего нормативным требованиям. 2. Обеспечение доступности и качества транспортных услуг для населения.
Задачи Программы	1. Поддержание автомобильных дорог общего пользования местного значения и искусственных сооружений на них на уровне, соответствующем категории дороги, путем содержания дорог и сооружений на них. 2. Сохранение протяженности автомобильных дорог, соответствующих нормативным требованиям, за счет ремонта и реконструкции автомобильных дорог. 3. Обеспечение потребности в перевозках пассажиров на социально значимых маршрутах.
Целевые показатели (индикаторы)	Рост объемов реконструкции и ремонта транспортной инфраструктуры: 1) доля протяженности автомобильных дорог, соответствующих нормативным требованиям, к транспортно-эксплуатационным показателям – 100%; 2) протяженность построенных автомобильных дорог – 105,911 км; 3) протяженность автомобильных дорог, где выполнена реконструкция – 134,686 км; 4) протяженность устройства велосипедных дорожек – 20 км.
Укрупненное описание запланированных мероприятий	1. Разработка паспортов дорог в границах города Костромы. 2. Строительство и реконструкция улично-дорожной сети в границах города Костромы.
Сроки реализации Программы, Этапы реализации Программы	2016-2025 годы. Программа реализуется в 1 этап.
Объемы и источники финансирования Программы	Для финансирования Программы планируется привлечение средств бюджета города Костромы, областного и федерального бюджетов, внебюджетных источников: 1) федеральный бюджет – 6 021 930,53 тыс. руб.; 2) областной бюджет – 8 696,75 тыс. руб.; 3) местный бюджет – 1 536 926,75 тыс. руб.; 4) внебюджетные источники – 550 530,00 млн. руб.
Ожидаемые результаты реализации Программы	Ожидаемыми результатами реализации программы является достижение установленных целевых показателей.

4

1. Характеристика существующего состояния транспортной инфраструктуры

1.1. Социально-экономическая характеристика, характеристика градостроительной деятельности, деятельность в сфере транспорта, оценка транспортного спроса

Кострома - город областного значения, административный центр Костромской области, административный центр муниципального образования городской округ город Кострома (далее - МО "г. Кострома"). Развитие города в значительной степени определяется положением и ролью Костромской области в Центральном Федеральном округе и в Российской Федерации.

Численность населения города по данным Программы экономического развития на конец 2015 года составляет 276,9 тыс. человек. В экономике города Костромы занято более 153 тыс. человек.

Внешние границы городского округа совпадают с внутренними границами Костромского муниципального района, окружающего город со всех сторон. На территории города выделены три административных округа: Центральный, Фабричный, Заволжский. Площадь городского округа составляет 14443 га, в соответствии с утвержденным Генеральным планом города Костромы до 2025 года площадь увеличится до 14463,6 га.

Климат городской территории умеренно континентальный. Средняя температура воздуха зимой минус 10 градусов, летом плюс 16,4 градусов по Цельсию. Для Костромы, также, как и для других центральных областей европейской территории России, преобладающей циркуляцией является западный перенос воздушных масс. Преобладающее направление ветра – юго-западное. Осадков выпадает около 600 мм в год. Средняя дата ледостава на реке Волга приходится на 20 ноября, средняя дата вскрытия реки Волги – 10 апреля.

Зима устанавливается обычно в третьей декаде ноября и длится около 120 дней. В зимний период наблюдается самая короткая продолжительность солнечного сияния. Солнце светит в среднем 15 часов в декабре, 25 часов в январе, 61 час в феврале.

Декабрь в городе Костроме довольно пасмурный, в январе и феврале чаще наблюдается антициклоническая погода. Длительные застои холодного арктического воздуха при таком режиме погоды приводят к аномально холодным зимам. Приход суммарной радиации наименьший, радиационный баланс зимой отрицательный, т.е. деятельная поверхность теряет тепла больше, чем получает.

Самый холодный месяц зимы – январь, лишь иногда – февраль. Морозы ниже -30°С могут наблюдаться в любой из зимних месяцев. Зимой преобладают осадки обложного характера, чаще всего твёрдые. Жидкие осадки редки. За каждый месяц отмечается в среднем 16-20 дней с осадками различных видов.

Наиболее тёплая часть лета со среднесуточной температурой воздуха выше +15°С составляет в среднем 67 дней. Самым жарким летним месяцем является июль, но повышение температуры воздуха днём выше +30°С может наблюдаться в каждом из летних месяцев. Абсолютный максимум составляет: в июне +34°С, в июле +36°С, в августе +37°С. Летом увеличивается количество осадков, хотя их

5

продолжительность уменьшается. Чаще наблюдаются дожди ливневого характера. Сильные ливни редки и продолжаются не более 1,5-2 часов. Во все летние месяцы бывают грозы, но чаще всего в июле. Град выпадает не ежегодно. Наибольшая вероятность выпадения его в июне. Мало летом туманов – от годового числа они составляют всего 13%. Преобладающее направление ветра – западная четверть горизонта.

Кострома представляет широкие возможности для отдыха и туризма: благоприятную экологическую обстановку, богатство природных ресурсов, уникальность исторического комплекса, развитый ресторанный и гостиничный бизнес.

Отличительной особенностью размещения населения в современных границах является концентрация большей части населения в Костроме и ближайших к ней городах и пригородных районах.

Кострома обладает высоким производственным потенциалом. Ведущую роль в экономике города играет промышленность. Объем отгруженных товаров, работ и услуг, выполненных собственными силами промышленности Костромы, составляет около 50% от общего объема Костромской области.

В 2015 году количество занятых на крупных и средних предприятиях различных отраслей Костромы составило 93,9 тыс. человек. Значительная часть работников занята в сферах обрабатывающих производств, образования, транспорта и связи, оптовой и розничной торговли, ремонта автотранспортных средств, мотоциклов, бытовых изделий и предметов личного пользования, операций с недвижимостью, аренды и предоставления услуг.

Для анализа были использованы данные, подготовленные Управлением экономики Администрации города Костромы на основании отчетов и статистических материалов, предоставленных Территориальным органом Федеральной службы государственной статистики по Костромской области, отражающие сведения о социально-экономическом развитии города в предшествующий период.

В конце 2014 году были утверждены изменения в Генеральном плане города Костромы. Генеральный план города Костромы представляет собой комплексный стратегический документ, соответствующий новейшим принципам и методам стратегического и градостроительного планирования.

На момент разработки "Программы комплексного развития транспортной инфраструктуры городского округа город Кострома на 2016-2025 годы" (далее – Программа) ряд показателей и условий развития города, заложенных в Генеральном плане города Костромы, на расчетные периоды нуждается в актуализации.

Программа комплексного развития транспортной инфраструктуры городского округа город Кострома на 2016-2025 годы разрабатывалась с учетом следующих утвержденных в установленном порядке документов:

"Изменения Генерального плана город Кострома" (утверждены 18 декабря 2014 года);

Прогноз социально-экономического развития города Костромы на 2016 год и плановый период 2017 и 2018 годы (одобрен постановлением Администрации города Костромы от 21 сентября 2015 года № 2664);

Паспорт Городского округа город Кострома Костромской области за 2014 год;

www.gradkostroma.ru

6

Иные документы, отображающие итоги социально-экономического развития города Костромы в различные периоды и утвержденные Администрацией города Костромы.

Прогноз численности и состава населения.

В проекте изменений Генерального плана города Костромы – муниципального образования "город Кострома" на период до 2025 года, утвержденном в 2014 году, приведен прогноз численности населения города до 2025 года.

При расчёте перспективной численности населения города Костромы были проанализированы:

сценарии демографического развития, содержащиеся в стратегии социально-экономического развития Костромской области до 2030 года;

прогнозы, содержащиеся в ранее разработанной градостроительной документации;

демографические данные за последние 5 лет;

данные занятости населения.

Согласно Генеральному плану города Костромы численность города Костромы в 2025 году должна составить 295,1 тыс. человек, т.е. прогнозируется улучшение демографической ситуации и рост численности населения. Положительный прогноз также предусмотрен в Прогнозе социально-экономического развития города Костромы на 2016 год и плановый период 2017 и 2018 годы.

В настоящее время наблюдается стабилизация численности населения. Показатель рождаемости продолжает оставаться стабильным, в то время как показатель смертности снижается, при этом смертность населения продолжает снижаться в группе населения трудоспособного возраста.

По оценке в 2015 году среднегодовая численность постоянного населения города Костромы составит 276,9 тыс. человек, увеличившись по сравнению с 2014 годом на 0,8%. Естественная убыль населения будет иметь слабую положительную динамику за счет увеличения смертности населения. Одновременно в силу экономической нестабильности и ухудшения демографической ситуации будет наблюдаться снижение миграционного притока, который в 2014 году достиг своего исторического максимума (3108 человек) за последние десять лет.

В прогнозируемом периоде (2016-2018 годы) приток граждан из сельской местности (внутрирегиональная миграция) по-прежнему останется основным фактором, определяющим положительную динамику численности постоянного населения города. Будет способствовать миграционному притоку населения и реализация государственной программы Костромской области "Оказание содействия добровольному переселению в Костромскую область соотечественников, проживающих за рубежом, на 2013-2018 годы". Однако в силу ухудшения возрастной структуры населения (снижения численности трудоспособного населения) миграционный приток из районов области продолжит снижаться, что замедлит темпы роста численности постоянного населения города. Одновременно в поиске более высокооплачиваемой работы может возрасти отток граждан (молодежи после окончания ВУЗов) в другие регионы.

Следует отметить, что в последние годы привлекательным для проживания становится Костромской район, особенно территории, прилегающие к городу, что в

7

перспективе может внести свой вклад в замедление темпов роста численности постоянного населения.

Ухудшение возрастной структуры населения (снижение женщин репродуктивного возраста, старение населения) окажет влияние и на показатели рождаемости и смертности. При благоприятных условиях (сохранении миграционного прироста, социальных выплат при рождении ребенка, повышении благосостояния населения) в прогнозном периоде рождаемость сохранится на уровне 2014-2015 годов или будет иметь слабую отрицательную динамику. Одновременно будет наблюдаться незначительный рост смертности населения города.

В таблице ниже приведены сведения о перспективной численности населения МО "г. Кострома".

Таблица 1 - Прогноз численности постоянного населения МО "г. Кострома" до 2025 года

Наименование показателя	Численность населения, тыс. человек				
	2015	2016	2017	2018	2025
Численность постоянного населения	276,9	278,6	280,0	281,0	295,1

Характер и темпы изменения перспективной численности населения для различных категорий населения по половозрастной структуре приведены в Генеральном плане городского округа – муниципального образования "город Кострома" на период до 2025 года.

В соответствии с законодательством Российской Федерации население в городе подразделяется на три группы: население в трудоспособном, население младше трудоспособного возраста и население старше трудоспособного возраста.

Население в трудоспособном возрасте — это мужчины в возрасте от 16 до 59 лет и женщины в возрасте от 16 до 54 года, независимо от их участия в общественном производстве.

По предварительной оценке, изменению подвержена и возрастная структура городского округа, что в долгосрочной перспективе будет выражаться в увеличении доли населения моложе трудоспособного возраста и доли старше трудоспособного возраста.

Таблица 2 - Возрастная структура населения МО "г. Кострома"

Возрастные группы	2015 год		2025 год	
	тыс. чел.	%	тыс. чел.	%
Численность населения, в т.ч.:	276,9	100	295,1	100
Младше трудоспособного возраста (0-15 лет)	42,09	22,7	48,1	16,3
Трудоспособный возраст (16-59 мужчины, 16-54 женщины)	174,17	62,9	179,13	60,7
Старше трудоспособного возраста (60 и более мужчины, 55 и более женщины)	60,64	21,9	67,87	23,0

По оценке текущей ситуации в 2015 году на фоне нестабильной экономической ситуации на территории города наблюдается незначительный рост

8

безработицы, сокращение заявленных работодателями вакансий.

На сегодняшний день крупные и средние предприятия не имеют избыточной занятости, от которой они освободились в кризис 2009 года. Кроме того, в условиях снижения численности трудоспособного населения предприятия широко используют такие механизмы, как неполную занятость, гибкую структуру вознаграждения для сохранения численности работников в ожидании улучшения экономической ситуации. Среди малых и микропредприятий широко практикуется договорная система гражданского-правового характера. Поэтому по оценке в 2015 году численность занятых в экономике города сократится примерно на 1,3% к уровню 2014 года.

Ухудшение демографической ситуации (снижение численности трудоспособного населения) сохранит свое негативное воздействие на рынок труда и в период 2016-2018 годы. По данным крупных и средних предприятий количество работников, достигших пенсионного возраста, ежегодно составит 8,0-10,0% от общей численности работающих. Молодое поколение, начинающее трудовую деятельность, в полной мере не сможет заменить выбывающих из трудоспособного возраста.

В то же время на многих крупных и средних предприятиях города планируется создание дополнительных рабочих мест (на уровне 1-3% от общей численности работников). Дополнительные рабочие места будут создаваться и в результате инвестиционных проектов, реализуемых на территории города Костромы.

На фоне снижения численности, занятых в экономике города, сглаживающими факторами нехватки "рабочих рук" по-прежнему останутся сохранение миграционного притока трудоспособного населения, а также введение новой пенсионной реформы, стимулирующей к продолжению трудовой деятельности граждан пенсионного возраста.

Численность индивидуальных предпринимателей в 2015 году может сократиться из-за ухудшения ситуации в оптово-розничной торговле, что обусловлено снижением потребительского спроса населения. В последующем при восстановлении потребительского спроса показатель будет иметь слабую положительную динамику, обеспеченную, в том числе, и за счет увеличения числа индивидуальных предпринимателей в видах деятельности, связанных с теми или иными услугами: транспортными, автосервиса, ремонтно-строительными, IT-технологий, и т.д.

В 2014 году численность экономически активного населения в городе Кострома составила 139,3 тыс. человек.

Сложная демографическая ситуация последних десятилетий, рост числа пенсионеров приводит к нехватке трудовых ресурсов и обострению проблемы возрастных соотношений в процессе смены поколений работников. Численность экономически активного населения ежегодно сокращается, так по сравнению с 2010 годом этот показатель сократился на 2,5 тыс. человек.

Численность занятых в экономке городского округа ежегодно росла, так если в 2010 году в экономике было занято 158,0 тыс. человек, то в 2012 году этот показатель составил 158,7 тыс. человек. Но начиная с 2014 года количество людей, занятых в экономике снижается, что видно из таблицы ниже.

9

Таблица 3 - Количество людей, занятых в экономике

Показатели	Единицы измерения	2014 год отчет	2015 год оценка	Прогноз		
				2016 год	2017 год	2018 год
Численность физических лиц, занятых в экономике города Костромы	тыс. человек	155,6	153,6	152,3	151,0	149,6
Численность физических лиц, работающих на предприятиях и в организациях	тыс. человек	95,5	93,9	93,4	93,1	92,9

Уровень официально зарегистрированной безработицы (от экономически активного населения) в 2012 году составил 0,43%. Данный показатель ежегодно сокращается. Численность официально зарегистрированных безработных в 2012 году составила 602 человека (для сравнения данный показатель в 2010 году – 1443 человека).

Среднесписочная численность работающих на крупных и средних предприятиях городского округа город Кострома на 2015 год составила около 93,9 тыс. человек, сократившись по сравнению с 2014 годом на 1,7%.

Наибольшая численность работников занята на обрабатывающих производствах (порядка 14,3 тыс. человек), второе место по численности работников занимает сфера образования (порядка 11,8 тыс. человек), третье место сфера государственного управления и обеспечения военной безопасности, социальное страхование (порядка 10,8 тыс. человек).

Территория Костромы разделена рекой Волгой, являющейся естественным барьером для транспортного сообщения жителей. Два берега связывает единственный мост шириной 14 м и протяженностью 1,236 км. Альтернативный переезд через реку Волгу на автомобильном транспорте на сегодняшний момент отсутствует. Пропускная способность моста составляет 2800 единиц в час в обоих направлениях. На сегодняшний день она практически исчерпана. Таким образом, дальнейшее развитие города зависит от возможности усилить связь планировочных районов города через реку Волгу строительством дублирующего автомобильного моста.

Планировочная структура существующей уличной сети левобережной части города характеризуется ярко выраженной радиально–полукольцевой системой. Исторически сложившиеся радиальные улицы сходятся в центре города на Сусанинской площади. За пределами городской застройки радиальные улицы служат направлениями, которые связывают Кострому, как с городами и населенными пунктами Костромской области, так и с городами соседних областей. Наибольшее значение из них имеют улицы Подлипаева, Сусанина, Калиновская, Полянская, Депутатская, которые формируют в средней части города важнейшее полукольцо, начинающееся от моста через реку Волгу, а также улицы Пятницкая, Князева, Долматова, которые формируют полукольцо в обход исторического центра. В периферийной зоне наибольшее значение имеет улица Юрия Смирнова, которая проходит в одном коридоре с железной дорогой на ТЭЦ-1.

Микрорайоны Юго-Восточного жилого района Давыдовский, Юбилейный, Октябрьский, а также поселок Мелиораторов связываются с Центром города по

www.gradkostroma.ru

Кинешемскому шоссе и улицей Профсоюзной и путепроводам через железную дорогу Нерехта – Кострома – Галич. Восточный промышленный район связывается с Центром города по Кинешемскому шоссе и ул. Галичской.

В отличие от левобережной части города, правобережная часть (Заволжье) не имеет четко выраженной планировочной структуры. Из уличной сети правобережной части наиболее значимыми являются улицы Московская и Ярославская, улица Заволжская, связывающая улицы Московскую и Ярославскую с микрорайоном Паново, и улица Магистральная, которая выходит на городской мост через реку Волгу и соединяет между собой три внешние автомобильные дороги на города Иваново, Ярославль и Нерехту.

Автомобильные дороги являются важнейшей составной частью транспортной системы. От уровня транспортно-эксплуатационного состояния и развития сети автомобильных дорог во многом зависит решение задач достижения устойчивого экономического роста города, повышение качества жизни населения.

В настоящее время социально-экономическое развитие города Костромы во многом сдерживается по причине неудовлетворительного транспортно-эксплуатационного состояния и недостаточного уровня развития автомобильных дорог. Действующая сеть автомобильных дорог города Костромы сформирована в 70-80-е годы XX века. По состоянию на 1 января 2015 года улично-дорожная сеть общего пользования местного значения в городе включает в себя:

1) 485 улицы, в том числе 115 улиц с движением общественного транспорта;
2) 13 мостов и путепроводов;
3) система ливневой канализации протяженностью 107,9 км;
4) 92 светофорных объектов.

1.2. Анализ положения городского округа в структуре пространственной организации субъектов Российской Федерации

Кострома - один из наиболее древних городов Центральной России, возникший в середине XII века.

Кострома расположена на реке Волге у впадения в неё левобережного притока реки Костромы в центральной части Российской Федерации и в 360 километрах к северу от Москвы.

Кострома – важный транспортный узел: Северная железная дорога, автомобильная трасса Москва – Ярославль – Киров – Пермь – Екатеринбург, шоссейные дороги на Санкт-Петербург, Иваново, Нижний Новгород, Вологду, акватория реки Волги. В городе действуют речной порт и аэропорт.

Внешний транспорт в городе Костроме представлен железнодорожным, воздушным, внутренним водным и автомобильным транспортом.

Важное значение имеет планируемое в рамках совершенствования сети автомобильных дорог России развитие автодорожного маршрута Москва – Ярославль – Кострома – Киров – Пермь – Екатеринбург, которое должно привести к перспективному росту транзитного движения на этом маршруте. Расположение областного центра на окраинной части области и сложившаяся конфигурация существующей сети автомобильных дорог области приводит к тому, что транзитные транспортные потоки, связанные с обслуживанием связей большинства районов области с центральными областями России, концентрируются в городе Костроме.

1.3. Характеристика функционирования и показатели работы транспортной инфраструктуры по видам транспорта

Железнодорожный транспорт.

Железнодорожная магистраль Ярославль – Кострома - Галич Северной железной дороги ОАО "Российские железные дороги" пересекает город Кострому в широтном направлении. Магистраль однопутная электрифицированная от Ярославля до станции Кострома – Новая, а далее до Галича однопутная неэлектрифицированная. В пределах городской черты железная дорога проходит: в Заволжье – вдоль городской черты, на левом берегу железнодорожная ветка на ТЭЦ-1 полукольцом огибает центральную жилую часть города, отделяя ее от микрорайонов Юбилейный, Давыдовский, Ребровка, Первомайский, восточной промзоны.

В границах города расположены две железнодорожные станции Северной железной дороги Кострома-Новая и Кострома, а также остановочный пункт Малышково и разъезд 5-й км.

Железнодорожная станция Кострома-Новая, расположенная между центральной частью и восточной промзоной, по характеру работы является грузовой железнодорожной станцией II класса. Она имеет 18 приемоотправочных путей и грузовой двор. Для обслуживания пассажиров на станции имеется низкий асфальтированный перрон и низкая асфальтированная платформа между I и II путями, а также здание пассажирского вокзала. Станция имеет парк на разъезде 5–ый км, расположенный между микрорайоном Якиманиха и торфоскладом ТЭЦ-1.

Станция Кострома, расположенная в Заволжье, по характеру работы является промежуточной станцией V класса.

Кроме железнодорожных станций Северной железной дороги, на территории Костромы размещается целый ряд ведомственных железнодорожных подъездных путей и различных сооружений железнодорожного транспорта, принадлежащих промышленным предприятиям.

Пассажирские перевозки со станции Кострома-Новая осуществляются: прямые - в города Москву, Санкт-Петербург, Свечу, транзитные - в города Хабаровск, Владивосток, а также пригородные – в города Ярославль, Нерехту, Галич.

Основные виды грузов: - мука, продовольствие, лом черных металлов, контейнеры, зерно, автомобили, черные металлы, строительные материалы, лес, оборудование, машины, метизы.

Основными недостатками работы железнодорожного транспорта в городе являются:

1) большое количество малодеятельных подъездных путей;

2) наличие большого количества железнодорожных переездов с большой интенсивностью автомобильного движения, в том числе на основных железнодорожных ветках: главный ход перегона Кострома-Новая – Галич, перегон Кострома-Новая – ТЭЦ-1;

3) отсутствие электрификации линии Кострома-Новая – Галич.

Воздушный транспорт.

Аэродром "Сокеркино", расположенный севернее поселка Ребровка, является аэродромом совместного базирования. Площадь аэродрома 352 гектара.

Взлетно-посадочная полоса бетонная длиной 1700 м, шириной 50 м. Класс аэродрома – 4. Взлетно-посадочная полоса позволяет принимать самолеты типа ЯК – 40, АН – 24. Кроме того, аэродром оборудован для приема вертолетов всех типов. Костромскому авиапредприятию принадлежат здание аэровокзала и производственно-ремонтная база. Класс аэропорта – 3.

Авиапредприятие осуществляет авиаперевозки на местных линиях в пределах территории Костромской области. За последнее время авиапредприятие значительно утратило свои позиции в пассажирских перевозках. В настоящее время на балансе предприятия имеются вертолеты МИ-2, самолеты АН-2, используемые на регулярных рейсах, а также самолеты АН-26 и АН-26-100, осуществляющие чартерные рейсы на территории Российской Федерации.

Для воздушных сообщений на более дальние расстояния населением города Костромы используются аэропорты города Иваново, города Москвы, а с недавнего времени – аэропорт "Туношна", расположенный в 50 км от города Костромы.

Внутренний водный транспорт.

Речной транспорт уже в течение длительного времени продолжает терять свои позиции, несмотря на то, что является самым дешевым. Это связано с развитой инфраструктурой железнодорожного и автомобильного транспорта.

В настоящее время в Костроме имеется грузовой речной порт, расположенный в южной части на левом берегу в районе Васильевского шоссе. Порт имеет две причальные стенки общей протяженностью 485 метров. Состояние причальных стенок удовлетворительное.

Предприятие речного транспорта ОАО "Костромской речной порт", осуществляющее пассажирские перевозки на пригородных линиях, а также перерабатывающее грузы, перевозимые речным флотом, имеет на своем балансе 9 буксиров, баржи, бункера, понтоны, плавучий и портальные краны, земснаряд, нефтебункеровочную станцию, очистительную станцию, дебаркадер, грузопассажирскую переправу, 2 пассажирских судна "Москва-52" и "МО-97". Флот находится в технически исправном состоянии.

Набережная левого берега реки Волги оборудована тремя причалами для причаливания судов различного класса. Пассажирские перевозки осуществляются от дебаркадера, расположенного в центральной части в районе улицы Молочная гора. Рядом располагается дебаркадер, к которому причаливают круизные суда.

Автомобильный транспорт.

Важнейшим видом внешнего транспорта для города Костромы является автомобильный.

Федеральные автомобильные дороги Подъезд к городу Кострома от автомобильной дороги М-8 "Холмогоры" и А-113 Кострома-Иваново проходят в Заволжской части города. Региональные автомобильные дороги, радиально отходящие от города, начинаются за его границами.

Распоряжением Федерального дорожного агентства от 09.08.2005 года № СП-199-р одобрено обоснование инвестиций в реконструкцию федеральной автомобильной дороги Подъезд к г. Кострома от автомобильной дороги М-8 "Холмогоры" на участке км 55 – км 72 (км 56+500 – км 62+200 по нормативам I-б категории, км 62+200 – км 72+800 по нормативам III категории) и автомобильной дороги А-113 Кострома-Иваново на участке км 72 – км 115 (км 72+800 – км

114+950 по нормативам II категории) в Костромской области. Уточнение размещения автомобильных дорог и их технических параметров будут определены при подготовке документации по планировке территории и проектной документации.

Также важное значение имеет планируемое в рамках совершенствования сети автомобильных дорог России развитие автодорожного маршрута Москва – Ярославль – Кострома – Киров – Пермь – Екатеринбург, которое должно привести к перспективному росту транзитного движения на этом маршруте. Расположение областного центра на окраинной части области и сложившаяся конфигурация существующей сети автомобильных дорог области приводит к тому, что транзитные транспортные потоки, связанные с обслуживанием связей большинства районов области с центральными областями России, концентрируются в городе Костроме.

В настоящее время весь объем транзитного транспорта проходит через город по единственному мосту через реку Волгу. Намеченное строительство новой улично-дорожной сети позволит обеспечить не только пропуск транзитного транспорта, но и значительную часть связей, формируемых в восточном и северо-восточном промышленных узлах и других районах города, тяготеющих к направлению трассы обхода.

Пригородные и междугородные автобусные перевозки осуществляются с автовокзала, расположенного по Кинешемскому шоссе, Пригородной автостанции, расположенной в торговом центре "Калиновский рынок", на улице Калиновской, 42.

Город Кострома связан автобусными маршрутами с городами: Москва, Ярославль, Вологда, Иваново, Нижний Новгород и др., а также со всеми районными центрами области. Пригородное сообщение осуществляется в пределах Костромского, Красносельского и Нерехтского районов.

1.4. Характеристика сети дорог городского округа, параметры дорожного движения, оценка качества содержания дорог

По данным городского дорожного специализированного управления общая протяженность улиц города составляет 411,8 км. По типам покрытия: с усовершенствованным покрытием - 357 км, без покрытия – 54,8 км. Другие количественные показатели по улично-дорожной сети города Костромы показаны в таблице 4.

Таблица 4 – Количественные показатели улично-дорожной сети города Костромы

№ п/п	Показатели	Ед. изм.	Источник информации	2013 г.	2014 г.	2015 г.	2016 г.
1.	Протяженность автомобильных дорог общего пользования местного значения (на конец года)	тыс. км	Данные Комитета городского хозяйства Администрации города Костромы	0,333	0,333	0,411	0,411
	в том числе: с усовершенствованным			0,293	0,293	0,357	0,357

www.gradkostroma.ru

	покрытием						
2.	Протяженность автомобильных дорог общего пользования местного значения, не отвечающих нормативным требованиям	%	Данные Комитета городского хозяйства Администрации города Костромы	85	75	63	52
3.	Протяженность построенных автомобильных дорог общего пользования местного значения и протяженность автомобильных дорог общего пользования местного значения, в отношении которых произведена реконструкция.	км.	Управление строительства и капитально-го ремонта Администрации города Костромы	-	-	-	0,96
4.	Доля дорожно-транспортных происшествий на автомобильных дорогах общего пользования местного значения, совершению которых сопутствовало наличие неудовлетворительных дорожных условий	ед.		11,4	11,4	11,4	11,4

Перечень автомобильных дорог общего пользования местного значения города Костромы утверждены решения Думы города Костромы от 27 августа 2015 года № 174 "Об утверждении Перечня автомобильных дорог общего пользования местного значения города Костромы".

Улично-дорожная сеть города Костромы представлена магистралями общегородского значения регулируемого движения (улица Магистральная), магистральными улицами районного и местного значения. Каркасом улично-дорожной сети являются магистрали городского значения, воспринимающие основные транзитные и местные потоки автотранспорта. Районные улицы выполняют функции связи в отдельных планировочных районах и перераспределяют потоки на более мелкую местную сеть.

Категории дорог и улицы определены с учетом функционального назначения, поэтому ширина улицы в красных линиях задается в зависимости от категории. В таблице 5 приведена классификация технических параметров поперечного профиля в красных линиях.

Таблица 5 – Технические характеристики поперечного профиля улиц и дорог

Наименование (категория дороги)	Ширина в красных линиях (м)		В том числе:															
			центральная проезжая часть (м)						Боковая зона (правая и левая) (м)									
	норм. *)	миним.*)	ширина полосы	кол-во полос	разделительная	Кол-во и ширина полос безопасности		Итого	Итого	обочина /откос/	тех.зона	зеленая зона	местный проезд	велодорожка	тротуар	Итого
						по краю проезжей части	у разд. полосы									
Магистральные дороги - скоростного движения	60	47	3,75	4	5	2x0,75	2x1	23,5	8	2,5/3/2	0	10	0	3,5	0	18,3
Магистральные дороги - регулируемого движения	50	30	3,5	2	0	0,5	0	8	28	0	5	5	0	0	4,5	14,5
Магистральные улицы общегородского значения - нерегулируемого движения	60	40	3,75	6	5	2x0,5	2x0,5	28	15	0	5	5	0	0	5	15
Магистральные улицы общегородского значения, регулируемого движения	45	25	3,5	4	0	2x0,5	0	15	14	0	5	2,5	0	0	3	10,5
Магистральные улицы районного значения	35	20	3,5	4	0	0	0	6	6	0	5	2,5	0	0	2	9,5
Улицы местного значения (жилой застройки, промышленных и коммунально-складских зон)	25	10	3	2	0	0	0									

Значительная часть автомобильных дорог общего пользования местного значения имеет высокую степень износа. Доля протяженности автомобильных дорог, соответствующих нормативным требованиям к транспортно-эксплуатационным показателям, на начало 2016 года составила 63%.

1.5. Анализ состава парка транспортных средств и уровня автомобилизации, обеспеченность парковками (парковочными местами)

Автомобильный парк в городе Костроме в период с 2005 по 2015 годы значительно вырос. Резкий рост уровня автомобилизации является закономерным процессом в городах России. Индивидуальный автотранспорт имеет следующие преимущества перед общественным: более высокая скорость сообщения, более высокая мобильность, не требуется ожидание транспорта, а, следовательно, сокращается время на перемещение пассажиров до пункта следования. Также, важным фактором при выборе индивидуального автомобиля в качестве средства передвижения является высокий уровень комфорта по сравнению с общественным пассажирским транспортом.

Рост уровня автомобилизации требует соответствующего развития инфраструктуры для обслуживания и хранения индивидуального автотранспорта. По состоянию на 2013 год зарегистрировано порядка 30 тысяч гаражей боксового типа и около 60 платных открытых парковок. Значительная часть транспортных средств жителей города хранится вдоль внутриквартальных проездов, на проезжей части улиц и дорог. На сегодняшний день центр города Костромы заставлен автомобилями трудящегося в нем населения. Из-за скопления автомобилей на проезжей части ухудшаются условия дорожного движения, снижается пропускная способность улиц, а также снижается комфортность пешеходных прогулок, а, следовательно, снижается туристическая привлекательность центра города.

Обеспечение населения доступными местами для постоянного и временного хранения автотранспорта увеличит пропускную способность улиц, повысит туристическую привлекательность города и создаст более благоприятную комфортную среду для жизни.

При определении необходимого количества мест для постоянного хранения автотранспорта следует учитывать следующие факторы:

1) хранение в индивидуальной малоэтажной застройке осуществляется на приусадебных участках и не требует дополнительного места;

2) хранение в историческом центре города осуществляется на внутриквартальных территориях и вдоль улиц из-за плотной исторической застройки;

3) хранение в среднеэтажной и многоэтажной застройке осуществляется на внутриквартальных территориях, а также в гаражах боксового типа, расположенных в пешеходной доступности (500-800 м).

Расчетом будет определена потребность населения в местах постоянного хранения автотранспорта для жителей среднеэтажной и многоэтажной застройки, а также жителей делового центра города Костромы.

В соответствии с демографическим прогнозом численность населения городского округа города Костромы вырастет с 270,4 до 292,4 тысяч человек на расчетный срок. Доля жителей многоквартирного жилого фонда составляет 85% от общего числа жителей города. Уровень автомобилизации в соответствии с

Генеральным планом города Костромы на расчетный срок составит 300 автомобилей на 1000 жителей.

По состоянию на конец 2015 года имеется около 30 тысяч гаражей боксового типа. Этого количества гаражей хватит для того, чтобы вместить менее 50% прогнозируемого автопарка. Внутриквартальные проезды должны использоваться только для кратковременного хранения. Следовательно, нехватка парковочных мест для постоянного хранения на расчетный год составит более 50% или порядка 37 тыс. машино-мест.

Предлагается выбрать следующие основные направления развития системы хранения индивидуального автотранспорта:

1) реорганизация гаражных кооперативов под многоярусные автостоянки вместимостью на 140 или 300 машино-мест в среднеэтажной и многоэтажной застройке;

2) строительство многоэтажных паркингов повышенной вместимости на 500 машино-мест в коммунально-складских зонах при условии обслуживания жилой зоны в шаговой доступности;

3) строительство встроенных в нижние этажи здания паркингов, подземных паркингов под дворовой территорией;

4) организация компактных автоматизированных многоэтажных паркингов в общественно-деловой зоне;

5) обеспечение временного хранения автотранспорта на подъездах к центру в многоэтажных и подземных паркингах для трудящихся;

6) при застройке новых жилых кварталов необходимо размещать 100% автомобилей на постоянное хранение в подземных или надземных сооружениях.

Из расчета следует, что в городе наблюдается недостаток минимум 50 надземных и подземных паркингов вместимостью от 140 до 500 автомобилей. Их следует размещать в пешеходной доступности от жилья на незастроенных участках существующих жилых кварталов, в коммунально-складских зонах, в новых застраиваемых жилых кварталах, а также на месте существующих гаражей боксового типа. Этажность подземных паркингов должна составлять не более двух этажей, а надземных не более 6-ти (2 подземных и 4 надземных). При размещении паркингов необходимо учитывать, что в сложившихся кварталах не хватит места для строительства необходимого количества сооружений для хранения. В таких кварталах разрешается использовать внутриквартальные проезды для хранения небольшого количества автомобилей. Рекомендуется создавать в жилых кварталах открытые автостоянки небольшой вместимости.

В таблице 6 рассмотрены основные характеристики следующих видов типовых паркингов:

Таблица 6 - Сооружения для хранения личного индивидуального автотранспорта

№ п/п	Тип	Тип	Вместимость (машино-мест)	Этажность	Площадь застройки, га	Площадь участка, га
1.	Тип1	многоэтажный паркинг	140	4	0,11	0,26
2.	Тип2	многоэтажный паркинг	300	6 (2 под землей)	0,14	0,44

www.gradkostroma.ru

18

3.	Тип3	механизированный паркинг (CYLINDER)	108	9 (4 под землей)	0,04	нет данных
4.	Тип4	подземный паркинг	от 10	различные, в зависимости от конструкции здания и гидрогеологических условий	площадь застройки здания	площадь участка здания

В городе нет достаточного количества парковок для автомобильного транспорта. Особенно остро стоит проблема парковок в центральной части города для временного хранения автомобилей. Неправильно припаркованные автомобили создают помехи для движения транспорта, в том числе и транспорта общего пользования. Автомобильный транспорт, как правило, паркуется на примыкающей к тротуару полосе движения транспорта либо на зеленых зонах.

Недостаточно парковочных мест у объектов здравоохранения, детских садов и школ, учебных учреждений, объектов культуры, туризма, в том числе у объектов религиозного назначения.

Парковки должны быть выполнены с асфальтобетонным покрытием, иметь соответствующую разметку и места для автотранспорта инвалидов.

В настоящее время на автомобильных дорогах общего пользования местного значения организованы 35 парковок автотранспорта.

Необходимо провести ревизию участков, занятых аварийными сараями в центральной части города, примыкающих к основным автомобильным дорогам, с целью рассмотрения возможности использования их под организацию парковок временного хранения автомобилей.

Рассмотреть возможность запрещения перевода жилых помещений в нежилые по основным радиальным улицам в центральной части города, это мера будет способствовать перемещению объектов общественного назначения за центральную историческую часть города и позволит разгрузить центр города от автотранспорта.

1.6. Характеристика работы транспортных средств общего пользования

Конфигурация улиц и проездов, по которым проходят трассы всех видов маршрутизированного транспорта (автобус, троллейбус, микроавтобус) составляет единую комплексную пассажирскую сеть города. Протяженность сети по состоянию на конец 2015 года составила 765,70 км, в том числе автобусная 657,3 км, троллейбусная 108,4 км.

В городе Костроме функционирует 58 маршрутов, из которых 50 - автобусных маршрутов. При этом 6 автобусных маршрутов обслуживаются только муниципальным унитарным предприятием города Костромы "Костромагортранс", 34 автобусных маршрута - только перевозчиками частных форм собственности (далее - частные перевозчики), 10 маршрутов - совместно муниципальными и частными перевозчиками. Подвижной состав частных перевозчиков насчитывал в 2012 году 481 единицу, в 2013 году - 439 единиц, в 2014 году - 446 единиц, в 2015 году - 433 единицы.

19

По состоянию на конец 2015 года задействовано 45 муниципальных автобуса, 22 троллейбуса, а также 441 единицы частных перевозчиков.

Характеристики маршрутной сети и подвижного состава указаны в таблицах 7, 8, 9.

Таблица 7 – Показатели маршрутной сети города Костромы

№ п/п	Показатели	Ед. измерения	2010 г.	2011 г.	2012 г.
1.	покрытие территории муниципального образования маршрутной сетью по состоянию на конец отчетного периода	км	744,9	744,9	744,9
2.	количество муниципальных автобусных маршрутов	ед.	56	52	55
3.	протяженность муниципальных автобусных маршрутов	км	-	-	636,5
4.	протяженность железнодорожного сообщения	-"-	-	-	-
5.	объем перевезенных пассажиров автомобильным транспортом	тыс. пасс.	73362,5	68868,4	70424,6
6.	пассажирооборот автомобильного транспорта	млн. пасс.-км.	620,8	652,7	670,2

Таблица 8 - Характеристики маршрутов и подвижного состава муниципальных предприятий

Наименование предприятия	Обслуживаемые маршруты	Марка ПС (списочное кол-во единиц)
МУП города Костромы "Костромагортранс"	№ 1 "ВР "Солнечный" – улица Боровая"	Мерседес Бенц О345G (11) Мерседес Бенц О345 (20) ЛиАЗ 525636 (11) ЛиАЗ 6212 (3) ПАЗ-320402-03 (20)
	№ 2 "ВР "Солнечный" – поселок Волжский"	
	№ 6 "площадь Сусанинская – "ВР "Солнечный"	
	№ 7 "площадь Сусанинская – "ВР "Солнечный"	
	№ 9 "ВР "Солнечный" – площадь Сусанинская"	
	№ 10 "площадь Сусанинская – ПАТП № 4"	
	№ 13 "ВР "Солнечный" – Городок"	
	№ 14 "ПМК-2 – Поликлиника-2 (поселок Высоково)"	
	№ 15 "микрорайон Паново – з-д "Красная Маевка"	
	№ 18 "Калориферный з/д – Калориферный з/д" (кольцевой)	
	№ 20 "микрорайон Венеция – площадь Сусанинская"	
	№ 21 "Городок – завод "Строммашина"	
	№ 22 "поселок Малышково – поселок Козелино"	
	№ 25 "площадь Сусанинская – поселок Малышково"	
	№ 26 "Полиграфкомбинат – площадь	

20

	Сусанинская"	
	№ 99 "ВР "Солнечный" – Городок"	
МУП города Костромы "Троллейбусное управление"	№ 1 "микрорайон Паново – поселок Октябрьский"	ЗиУ-682В (3) ВМЗ-5298 (2) ЗиУ-682Г-012 (9) 52980000010 (4) ЗиУ-682Г-016-02 (2) ЗиУ-682Г-016-05 (6) ЗиУ-682Г-016 (11)
	№ 2 "Троллейбусное депо – площадь Широкова"	
	№ 3 "поселок Октябрьский – фабрика "Знамя труда"	
	№ 4 "фабрика "Знамя труда" – фабрика "Рабочий металлист"	
	№ 5 "поселок Октябрьский – фабрика "Рабочий металлист"	
	№ 6 "Троллейбусное депо – фабрика "Знамя труда"	
	№ 7 "Троллейбусное депо – Черноречье"	
	№ 9 "Троллейбусное депо – микрорайон Паново"	

Таблица 9 - Вместимость используемого подвижного состава общественного транспорта

№ п/п	Транспортное средство	Полная	Мест для сидения
1.	Троллейбус	118	27
2.	Икарус сочлененный	162	37
3.	Мерседес сочлененный	180	38
4.	Мерседес	120	22
5.	ЛиАЗ сочлененный	178	33
6.	ЛиАЗ	110	23
7.	ПАЗ	50	24
8.	Газель	-	12,13
9.	FIAT DUCATO	20	18
10.	FORD TRANZIT	22	18
11.	LD-10 (максус)	16	14
12.	Peugeot BOXER L4H2-M18/22	22	18
13.	IVECO	26	19
14.	A09204 (ISUZU)	45	23

Сведения о количестве частных перевозчиков и транспортных средств, осуществляющих перевозку пассажиров в городе Костроме:

Подвижной состав частных перевозчиков насчитывал в 2012 году 481 единицу, в 2013 году - 439 единиц, в 2014 году - 446 единиц, в 2015 году - 433 единицы.

Газель – 138 единицы; ПАЗ – 31 единицы; IVECO – 18 единиц; FIAT DUCATO – 31 единица; FORD TRANZIT – 51 единица; Peugeot BOXER L4H2-M18/22 – 133 единиц; Ситроен JUMPER – 1 единица; ЛУИДОР 22360С – 1 единица; A09204 (ISUZU) – 8 единиц; LD-100 (максус) – 1 единица, газель некст – 5 еденицы, бау – 2 единицы, мерседес – 21 единица.

По состоянию на конец 2015 года в соответствии с данными статистики отдела мониторинга пассажирских перевозок, интервал движения на наиболее загруженных участках сети в часы пик составляет менее 3 минут. Наибольший

21

интервал движения у автобусного транспорта, который составляет от 8 до 112 минут. Троллейбусы обслуживают участки, оборудованные контактной сетью, с меньшими интервалами – 7-80 минут в зависимости от значения участка и от времени суток. Самым сменяемым видом городского общественного пассажирского транспорта в городе Костроме является маршрутное такси. Минимальный интервал движения в часы пик составляет 4 минуты.

Маршрутные такси пользуются популярностью из-за большого количества состава, обслуживающего пассажиров с небольшим интервалом, а также из-за наиболее высокой скорости сообщения по сравнению с остальными видами общественного транспорта. Скорость сообщения составляет до 30 км/ч, в то время как автобус и троллейбус имеют скорость сообщения до 18 км/ч. Объем пассажирских перевозок за 2012 год: автобусами было перевезено 10,3 миллиона пассажиров, троллейбусом – 7,3 миллиона пассажиров, маршрутным такси – 43,4 миллиона пассажиров. Таким образом, доля автобусов в пассажирских перевозках составляет 17%, троллейбусов - 12%, а остальные 71% пассажиров, использующих пассажирский транспорт для передвижения, предпочли маршрутное такси муниципальному транспорту. Маршрутная сеть маршрутного такси выглядит также наиболее развитой, по сравнению с сетью автобусов, и тем более, сетью троллейбусов.

Из приведенной выше статистики можно сделать следующие выводы:

1) Технические характеристики, удобство, а, следовательно, и использование муниципального транспорта для передвижения на сегодняшний день существенно ниже, чем у частного маршрутного такси.

2) Учитывая современные тенденции, количество муниципального подвижного состава в ближайшие годы уменьшится, а средний возраст автопарка увеличится без обновления парка транспортных средств. В таком случае качество перевозок снизится (интервал движения, скорость сообщения и др. показатели). Требуется обновление подвижного состава с увеличением его численности.

Учитывая перспективное развитие города, следует обеспечить тихим и экологически чистым транспортом новые застраиваемые районы. При условии создания полной замкнутой троллейбусной сети и обновления троллейбусного парка, провозная способность троллейбуса будет выше, чем у других видов транспорта. Следовательно, повысится качество пассажироперевозок на общественном транспорте в целом.

Перенасыщение пассажирского парка транспортными средствами особо малой вместимости привело к несоответствию организации пассажирских перевозок уровню потребности населения города Костромы в перевозках транспортом большой вместимости (автобусами, троллейбусами). Дальнейшее увеличение численности общественного транспорта малой вместимости наряду с всеобщей, ежегодно возрастающей автомобилизацией приводит к системным транспортным заторам в час пик, росту затрат на автомобильные перевозки, увеличению числа дорожно-транспортных происшествий, увеличению времени ожидания автобусов гражданами на остановочных пунктах.

Применение инновационных достижений в области электроники, инженерии, спутниковой навигации дает возможность их использования в повседневной жизни, в том числе и в транспортном комплексе. Путем создания электронного взаимодействия такие возможности позволяют осуществлять информирование пассажиров, расположенных на остановочных пунктах и в общественном

www.gradkostroma.ru

транспорте, о режиме движения автобусов, месте их нахождения и прибытия к месту назначения в режиме реального времени. Использование существующих инновационных технологий будет способствовать повышению качества предоставления услуг общественного транспорта и информативности населения города Костромы.

В настоящее время на территории города Костромы проживает 274,7 тысячи человек, в том числе граждане, получающие муниципальную меру социальной поддержки в виде неполной стоимости проездных билетов для проезда на муниципальном автомобильном и наземном электрическом транспорте общего пользования, принадлежащем муниципальным унитарным предприятиям города Костромы - 68,63 тысяч человек (пенсионеры, студенты, школьники), получающие льготы Российской Федерации и Костромской области - 71,87 тысяч человек. Услугами городского пассажирского транспорта пользуются ориентировочно 2/3 от общего количества граждан, проживающих на территории города Костромы.

В соответствии с Планом развития регулярных перевозок в городе Костроме (далее – План развития), который предусматривает мероприятия по изменению маршрутной сети города Костромы, оптимизацию схемы движения общественного транспорта с 1 октября 2016 года предполагается объединение ряда маршрутов, а также установление новых маршрутов. В результате проведенных мероприятий в действующую маршрутную сеть будут внесены следующие изменения:

1. Перевод маршрутов на регулируемые маршруты:

33 муниципальных автобусных маршрута, а также 6 троллейбусных маршрутов будут переведены на регулируемые тарифы. Это предусматривает возможность проезда по льготным проездным документам и проезд социально-незащищённых категорий граждан на всех видах транспортных средств по муниципальным маршрутам города Костромы, работающим по регулируемым тарифам.

2. Ликвидация маршрутов:

Маршруты №№ 12, 17, 19, 27с, 28с, 45, 89, подлежащие ликвидации, в настоящее время не обслуживаются.

3. Объединение маршрутов:

Благодаря проведенным мероприятиям по объединению ряда маршрутов произойдет разгрузка маршрутной сети от автобусов малой вместимости и снимется напряжённость в транспортном движении за счёт снижения количества подвижного состава малого класса на центральных улицах города Костромы.

4. Установление новых маршрутов по нерегулируемым тарифам:

Маршрут № 29 "ВР "Солнечный" - улица Зеленая – ВР "Солнечный"; Маршрут № 30 "ВР "Солнечный" - Троллейбусное депо"; Маршрут № 31 "ПМК-2 – улица Боровая"; Маршрут № 32 "ТЦ "РИО" - Мотордеталь".

Указанные маршруты обеспечат транспортную взаимосвязь с объектами социально-бытового назначения, а также промышленными предприятиями.

Кроме того, по нерегулируемым тарифам продолжат работать следующие автобусные маршруты: №№ 23, 33, 38.

5. Замена автобусов малого класса на транспортные средства большей вместимости.

Все маршруты, подлежащие объединению, на всем своем протяжении заменяются действующими маршрутами, по которым будет произведена замена существующих автобусов на более вместительные, а также будет увеличено их количество, что позволит увеличить провозные возможности более чем на 30 процентов.

6. Ужесточение контроля за выполнением договорных условий перевозчиков, а также улучшения качества транспортного обслуживания путем введения штрафных санкций за невыполнение расписаний, за отклонение от маршрута, за несоблюдение

требований безопасности и т.д.

В результате проведения электронных аукционов на каждом маршруте будет определен единственный перевозчик, отвечающий за его обслуживание. В связи с вступлением в силу Федерального закона от 13 июля 2015 года №220-ФЗ "Об организации регулярных перевозок пассажиров и багажа автомобильным транспортом и городским наземным электрическим транспортом в Российской Федерации и о внесении изменений в отдельные законодательные акты Российской Федерации" будет возможно применение к перевозчику административных мер воздействия за невыполнение либо ненадлежащее выполнение договорных обязательств.

Мероприятия по изменению маршрутной сети города Костромы, оптимизации схемы движения общественного транспорта, направленные на снижение расходов и увеличение доходов муниципальных транспортных предприятий (МУП города Костромы "Костромагортранс" и МУП города Костромы "Троллейбусное управление") предусмотрены в программе "Развитие городского пассажирского транспорта на 2016 – 2018 годы", утвержденной постановлением Администрации города Костромы от 11 сентября 2015 года № 2750.

Обеспечение доступности получения информации жителями города о движении городского пассажирского транспорта в рамках данной Программы предусматривается осуществить путем реализации следующих мероприятий:

1. Приобретение и размещение на остановочных пунктах, аккумулирующих в себе крупнейшие транспортно-пересадочные узлы городской маршрутной сети информационных электронных цифровых табло, интегрированных с Региональной навигационной информационной системой Костромской области. Исходя из логистической составляющей направленности основных пассажиропотоков, оборудование целесообразно разместить на остановочных пунктах города Костромы, указанных в таблице.

Таблица 10 - Наименование остановочных пунктов на которых планируется установить информационные электронные цифровые табло

№ п/п	Наименование остановочного пункта	Направление	Суточный пассажирооборот, чел.
1.	пл. Сусанинская	в сторону Фабричного р-на	14479
2.	пл. Сусанинская	в сторону Филармонии	14646
3.	ул. Подлипаева	в сторону Заволжского р-на	8031
4.	Универмаг "Кострома"	в сторону центра города	5568
5.	Филармония	в сторону Автовокзала	4999
6.	ул. Голубкова	в сторону центра города	2298
7.	м/р-н Паново	в сторону центра города	3224
8.	Цирк (Калиновский рынок)	в сторону ул. Подлипаева	5276
9.	Автовокзал	в сторону центра города	9972
10.	м/р-н Давыдовский-1	в сторону центра города	4546
11.	ул. Калиновская	в сторону центра города	3945
12.	ВР "Солнечный"	все направления	6585

2. Приобретение и размещение в транспортных средствах, цифровых светящихся табло с использованием технологии предоставления информации - "бегущая строка". Данный информатор обеспечит оповещение пассажиров о текущем и предстоящем названии остановочного пункта, о действующем расписании движения автобусов и изменениях на маршруте, изменениях в пути следования автобусов в связи с проведением ремонтных работ на проезжей части, об отмене или временном прекращении движения автобусов по муниципальному маршруту и т.п.

3. Оборудование остановочных комплексов современными схемами движения транспортных средств, с размещением их на расположенных вблизи/на территории остановочных пунктов торговых павильонов, а также на отдельно стоящих креплениях аншлаги с расписанием автобусов проходящих через данный остановочный пункт.

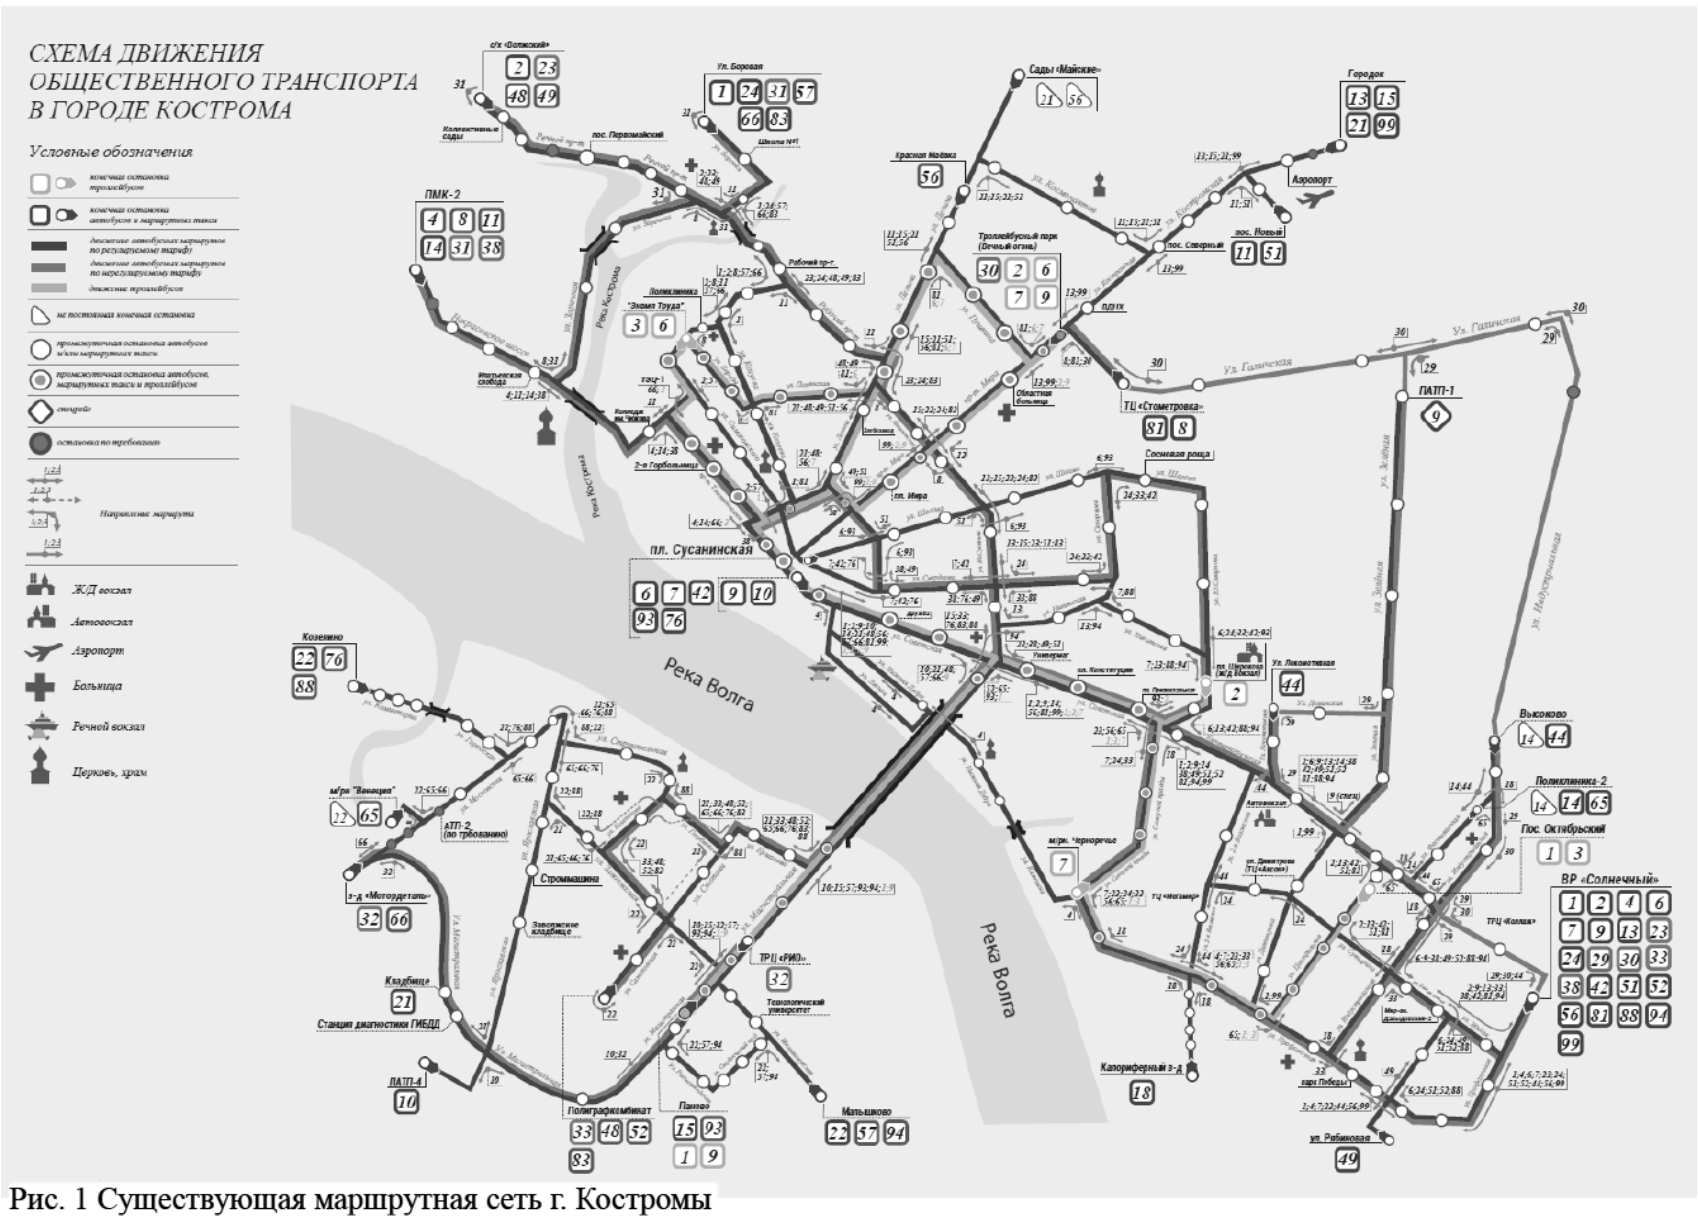


Рис. 1 Существующая маршрутная сеть г. Костромы

www.gradkostroma.ru

26

1.7. Характеристика условий пешеходного и велосипедного передвижения

Пешеходное и велосипедное движение осуществляется по пешеходным дорожкам, в границах существующей линии застройки.

Велосипедная дорожка – конструктивно отделенный от проезжей части и тротуара элемент дороги (либо отдельная дорога), предназначенный для движения велосипедистов и обозначенный дорожным знаком. Интенсивность пешеходного и велосипедного движения не определялась.

В соответствии с постановлением Администрации города Костромы от 31.10.2011 года № 2491 на территории города Костромы организовано движение велосипедного транспорта по следующим маршрутам:

- маршрут № 1: улица 1 Мая (КГУ имени Н. А. Некрасова) – улица Лесная (гостиница "Золотое кольцо");

- маршрут № 2: парк Победы (пешеходные дорожки). Все велосипедные дорожки имеют асфальтобетонное покрытие.

Вместе с тем, количество и протяженность велосипедных дорожек в городе не отвечает возросшему за последние годы количеству велосипедного транспорта, имеется потребность в увеличении протяженности велодорожек.

Учитывая перспективное развитие велосипедного транспорта, предусматриваются мероприятия по организации данного вида транспорта на улично-дорожной сети города вдоль автомобильных дорог общего пользования на улицах Магистральной, Индустриальной, Московской, Ярославской и Кинешемском шоссе.

Таблица 11 - Технические нормы велосипедных дорожек

Нормируемый показатель	Рекомендуемые значения	
	при новом строительстве	минимальные при благоустройстве и в стесненных условиях
Расчетная скорость движения, км/ч	25	15
Ширина проезжей части, м, для движения:		
однополосного одностороннего	1,0	0,75
двухполосного одностороннего	1,75	1,50
двухполосного разностороннего	2,50	2,00
вело-пешеходная дорожка с разделением обоих видов движения	4,00<1>	3,25<1*>
вело-пешеходная дорожка без разделения обоих видов движения	2,50<2>	2,00<2*>
велосипедная полоса	1,20	0,90

<1> Ширина пешеходной дорожки 1,5 м, велосипедной 2,5 м.
<1*> Ширина пешеходной дорожки 1,5 м, велосипедной 1,75 м.
<2> При интенсивности движения не более 30 вел./ч и 15 пеш./ч.
<2*> При интенсивности движения не более 30 вел./ч и 50 пеш./ч.

27

1.8. Характеристика движения грузовых транспортных средств, оценка работы транспортных средств коммунальных и дорожных служб, состояния инфраструктуры для данных транспортных средств

Организация дорожного движения на территории города Костромы определена таким образом, чтобы исключить движение грузовых автомобилей и автомобилей, осуществляющих перевозку крупногабаритных и опасных грузов, внутри города. Для этих целей движение таких автомобилей организовано по объездным автодорогам: улица Индустриальной, улица Димитрова, улица Зеленая, улица Космонавтов, улица Юрия Смирнова, улица Профсоюзная, улица Галичская.

1.9. Анализ уровня безопасности дорожного движения

Проблема аварийности, связанная с автомобильным транспортом, в последнее десятилетие приобрела особую остроту в связи с несоответствием дорожно-транспортной инфраструктуры потребностям жителей города в безопасном дорожном движении, недостаточной эффективностью функционирования системы обеспечения безопасности дорожного движения и крайне низкой дисциплиной участников дорожного движения.

В 2014 году в городе Костроме зарегистрировано 82 749 единиц транспортных средств при численности населения более 270 тысяч человек. Количество транспортных средств ежегодно увеличивается в среднем на 1,5 тысячи единиц, также растет количество дорожно-транспортных происшествий (далее - ДТП).

Самым распространенным видом ДТП является столкновение транспортных средств. Подавляющее большинство ДТП происходит по вине водителей - 88% от общего количества. Наезды на пешеходов являются вторым по распространенности видом ДТП. В более трети из общего числа случаев совершению ДТП сопутствовали неудовлетворительные дорожные условия.

К основным причинам ДТП и основным факторам, определяющим причины высокого уровня аварийности в городе Костроме, относятся:

1) нарушение водителями Правил дорожного движения, утвержденных Постановлением Правительства Российской Федерации от 23 октября 1993 года № 1090 (далее - ПДД);

2) недостаточное количество пешеходных ограждений, искусственных неровностей, светофорных объектов и дорожных знаков, недостаточный уровень освещения улично-дорожной сети, дефекты покрытия;

3) недостаточность технического обеспечения мероприятий по обеспечению безопасности дорожного движения, в первую очередь, несоответствие современным требованиям технического уровня дорожного хозяйства, транспортных средств, средств организации дорожного движения.

Ежегодно объемы выполняемых ремонтных работ значительно ниже необходимых. Несоблюдение межремонтных сроков службы дорожных покрытий увеличивает объемы ямочного ремонта и не дает необходимого эффекта в сохранении сети автодорог.

28

Содержание и ремонт улично-дорожной сети города Костромы осуществляется силами специально созданного для этих целей МКУ города Костромы "Дорожное хозяйство". В рамках работ по содержанию улично-дорожной сети в зимнее время все основные улицы регулярно убираются МКУ города Костромы "Дорожное хозяйство". В связи с недостатком финансирования вывоз снега осуществляется в первую очередь с мостов и путепроводов, с улиц с интенсивным движением общественного транспорта и с зауженных участков городских дорог. Второстепенные улицы очищаются от снега и наледи в разовом порядке (при обильном снегопаде и гололеде). В летний период учреждение осуществляет полив и подметание проезжей части основных улиц, устранение деформаций и повреждений дорожного покрытия ("ямочный ремонт"), уборку тротуаров и остановок общественного транспорта.

1.10. Оценка уровня негативного воздействия транспортной инфраструктуры на окружающую среду, безопасность и здоровье населения

Перечень основных факторов негативного воздействия, а также провоцирующих такое воздействие факторов при условии увеличения количества автомобильного транспорта на дорогах и развития транспортной инфраструктуры без учёта экологических требований.

1) Отработавшие газы двигателей внутреннего сгорания (ДВС) содержат около 200 компонентов. Углеводородные соединения отработавших газов, наряду с токсическими свойствами, обладают канцерогенным действием (способствуют возникновению и развитию злокачественных новообразований). Таким образом, развитие транспортной инфраструктуры без учёта экологических требований существенно повышает риски увеличения смертности от раковых заболеваний среди населения.

2) Отработавшие газы бензинового двигателя с неправильно отрегулированным зажиганием и карбюратором содержат оксид углерода в количестве, превышающем норму в 2-3 раза. Наиболее неблагоприятными режимами работы являются малые скорости и "холостой ход" двигателя. Это проявляется в условиях большой загруженности на дорогах.

3) Углеводороды под действием ультрафиолетового излучения Солнца вступают в реакцию с оксидами азота, в результате чего образуются новые токсичные продукты - фотооксиданты, являющиеся основой "смога". К ним относятся - озон, соединения азота, угарный газ, перекиси и др. Фотооксиданты биологически активны, ведут к росту легочных заболеваний людей.

4) Большую опасность представляет также свинец и его соединения, входящие в состав этиловой жидкости, которую добавляют в бензин.

5) При движении автомобилей происходит истирание дорожных покрытий и автомобильных шин, продукты износа которых смешиваются с твердыми частицами отработавших газов. К этому добавляется грязь, занесенная на проезжую часть с прилегающего к дороге почвенного слоя. В результате образуется пыль, в сухую погоду поднимающаяся над дорогой в воздух. Химический состав и количество пыли зависят от материалов дорожного покрытия. Наибольшее количество пыли создается на грунтовых и гравийных дорогах. Экологические

29

последствия запыленности отражаются на пассажирах транспортных средств, водителях и людях, находящихся вблизи от дороги. Пыль оседает также на растительности и обитателях придорожной полосы. Леса и лесопосадки вдоль дорог угнетаются, а сельскохозяйственные культуры накапливают вредные вещества, содержащиеся в пылевых выбросах и отработавших газах.

Автотранспортные средства отечественного производства не удовлетворяют современным экологическим требованиям. В условиях быстрого роста автомобильного парка это приводит к еще большему возрастанию негативного воздействия на окружающую среду.

1.11. Характеристика существующих условий и перспектив развития и размещения транспортной инфраструктуры города Костромы

Основные направления развития улично-дорожной сети города Костромы на ближайшую перспективу и расчетный срок:

1) Организация пересечений магистральной улично-дорожной сети с железнодорожными путями в разных уровнях, например, от улицы Камешники под железной дорогой на деревню Середнюю и железной дорогой. В первую очередь необходимо устроить путепроводные пересечения на основных выходах из города.

2) Разгрузка центра города от транзитных легковых и грузовых потоков.

3) Строительство искусственных сооружений на улично-дорожной сети (мосты, путепроводы).

4) Развитие системы общественного транспорта в увязке с дестимуляцией использования индивидуального транспорта (ограничение въезда в центральную часть города).

5) Регулирование стоянки автомобилей вдоль наиболее узких и загруженных улиц в историческом центре города.

6) Возможно введение нового вида пассажирского транспорта - "городской электрички" по существующим путям железной дороги. В этом случае необходимо развитие пересадочных узлов на остановочных пунктах электрички, настройка маршрутной сети общественного пассажирского транспорта и строительство недостающих участков улично-дорожной сети. Данное мероприятие необходимо прорабатывать в рамках внесения изменений в Генеральный план города Костромы, после чего эти сведения можно будет отразить в Программе комплексного развития транспортной инфраструктуры городского округа города Костромы на 2016–2025 годы при дальнейшей ее актуализации.

7) Развитие районной и местной сети улиц и дорог в новых проектируемых кварталах города Костромы.

8) Проработка вопроса по внедрению городских речных маршрутов с обеспечением береговой инфраструктуры современными причальными сооружениями, как для пригородных (городских) маршрутов, так и для причаливания судов межрегионального сообщения.

Основные мероприятия по строительству и реконструкции линейных участков улично-дорожной сети:

1. Строительство обхода города Костромы с реконструкцией, существующей улицы Индустриальной и строительством второго автодорожного

www.gradkostroma.ru

моста через реку Волгу для отвода грузового и транзитного транспорта и разгрузки существующей улично-дорожной сети центра.

2. Строительство обхода центра города Костромы с реконструкцией существующих улиц Димитрова, Зеленой, Космонавтов.

3. Строительство продолжения улицы Юрия Смирнова до улицы Береговой (улицы Островского) с реконструкцией улицы Юрия Смирнова и улицы Северной правды согласно Генеральному плану города Костромы.

4. Строительство радиальных связей обхода города Костромы в створе улицы Индустриальной с проектируемой федеральной объездной автодорогой.

5. Обеспечение районными и местными связями проектируемых жилых районов.

6. Строительство второго автомобильного моста через реку Волгу со строительством подходящей к нему сети магистральных улиц является приоритетным мероприятием на сегодняшний день. Существующий мост не справляется с нагрузкой, его пропускная способность исчерпана. Реконструкция существующего моста с расширением проезжей части до шести полос движения возможна, но она не даст нужного эффекта. Транзитные потоки будут увеличиваться, а подвижность жителей города, использующих личные автомобили расти. Поэтому в случае расширения моста будет наблюдаться временный положительный эффект, но к расчётному сроку недостаток пропускной способности единственного мостового перехода будет еще более ощутим. После строительства дублирующего моста через реку Волгу предлагается ввести движение общественного транспорта по существующему мосту в створе улицы Магистральной по выделенным полосам. Таким образом, реальное количество перевезенных пассажиров увеличится, качество их обслуживания улучшится, а основной поток индивидуального транспорта перенесется на дублирующий мост в створе улицы Индустриальной.

Кроме того, администрацией Костромской области проводится работа по развитию в регионе воздушного транспорта путем развития аэропорта "Кострома (Сокеркино)" и приаэродромной территории (автомобильные подъезды, наличие стоянок, обслуживание регулярными маршрутами общественного транспорта).

Также, в рамках внесения изменения в Генеральный план города Костромы и схему организации движения транспорта города Костромы планируется проработка вопроса по переносу обустройства остановки общественного транспорта в район аэропорта без устройства контактной сети путем продления маршрутов троллейбусов, работающих на аккумуляторах.

Планируемые объекты в области развития улично-дорожной сети города Костромы приведены в таблице 14 "Перечень мероприятий программы" раздел 4.

1.12. Оценка нормативно-правовой базы, необходимой для функционирования и развития транспортной инфраструктуры городского округа

Программа комплексного развития транспортной инфраструктуры города Костромы на 2016-2025 подготовлена на основании:

Градостроительного кодекса Российской Федерации;

Федерального закона от 06 октября 2003 года № 131-ФЗ "Об общих принципах организации местного самоуправления в Российской Федерации";

Федерального закона от 08.11.2007 года № 257-ФЗ "Об автомобильных дорогах и о дорожной деятельности в Российской Федерации и о внесении изменений в отдельные законодательные акты Российской Федерации";

Федерального закона от 09.02.2007 года № 16-ФЗ "О транспортной безопасности";

постановления Правительства Российской Федерации от 25 декабря 2015 года № 1440 "Об утверждении требований к программам комплексного развития транспортной инфраструктуры поселений, городских округов";

Приказа министерства транспорта Российской Федерации от 16.11.2012 года № 402 "Об утверждении Классификации работ по капитальному ремонту, ремонту и содержанию автомобильных дорог";

Региональных нормативов градостроительного проектирования Костромской области, утвержденных постановлением администрации Костромской области от 1 октября 2010 года № 344-а;

Местных нормативов градостроительного проектирования города Костромы, утвержденных решением Думы города Костромы от 26 марта 2015 года № 52;

Генерального плана города Костромы;

Программы "Развитие городского пассажирского транспорта на 2016–2018 годы".

Основными направлениями совершенствования нормативно-правовой базы, необходимой для функционирования и развития транспортной инфраструктуры города являются:

1) применение экономических мер, стимулирующих инвестиции в объекты транспортной инфраструктуры;

2) координация мероприятий и проектов строительства и реконструкции объектов транспортной инфраструктуры между органами государственной власти (по уровню вертикальной интеграции) и бизнеса;

3) координация усилий федеральных органов исполнительной власти, органов исполнительной власти Костромской области, органов местного самоуправления, представителей бизнеса и общественных организаций в решении задач реализации мероприятий (инвестиционных проектов);

4) разработка стандартов и регламентов эксплуатации и (или) использования объектов транспортной инфраструктуры на всех этапах жизненного цикла объектов.

1.13. Оценка финансирования транспортной инфраструктуры

Таблица 12 - Объемы финансирования муниципальной программы.

		Годы реализации						ИТОГО по источникам финанси-рования:
		2016 г.	2017 г.	2018 г.	2019 г.	2020 г.	2021 – 2025 гг.	

Источники финанси-рования, тыс.рублей	ФБ	56 050	9 909	26 439,7	36 993,83	163 170	5 729 368	6 021 930,53
	ОБ	0,00	2 123	2 223	2 227,75	2 123	0	8 696,75
	МБ	9 650	10 123	13 289	15 976,75	47 489	1 440 399	1 536 926,75
	ВНБ	10 000	26 165	48 750	61 550	66 500	337 565	550 530
ВСЕГО по годам:		75 700	48 320	90 701,7	116 748,33	279 282	7 507 332	8 118 084,03

Объемы финансирования муниципальной программы носят прогнозный характер и подлежат уточнению в установленном порядке.

2. Прогноз транспортного спроса, изменения объемов и характера передвижения населения и перевозок грузов на территории городского округа

Генеральным планом города Костромы предусмотрено строительство причала на набережной реки Волги, что должно способствовать развитию туристических и пассажирских перевозок по водным путям.

Также планируется совмещение железнодорожного и автовокзалов, со строительством автовокзала и обустройством связи между ними. Также планируется строительство автовокзала в Заволжской части города, чтобы снизить поток междугородних и пригородных перевозок, проходящий через улицы города. Необходимо устройство пересадочного узла, чтобы приезжающие могли пересесть с междугороднего транспорта на общественный городской транспорт на окраине города, а транспортные средства не дублировали бы направления пассажиропотоков.

2.1. Развитие сети общественного пассажирского транспорта

В Генеральном плане города Костромы предлагается развитие троллейбусной сети. Троллейбус является самым экологически чистым видом транспорта, а также практически бесшумным. Вместимость троллейбуса сопоставима с вместимостью сочлененного автобуса. Поэтому развитие троллейбусной сети в городе является приоритетным направлением при развитии сети общественного транспорта. Однако не стоит забывать о высокой стоимости развития сети троллейбуса. Необходимо строительство недешевой контактной сети, которая требует особого обслуживания, требуется устройство тяговых подстанций, специализированных ремонтных депо и т.д. К тому же, троллейбус является не самым маневренным видом транспорта с невысокой скоростью сообщения. Из-за описанных выше сложностей устройства и обслуживания троллейбусной сети стоит учитывать необходимость развития автобусных маршрутов на первую очередь строительства.

Развитие сети общественного транспорта, предложенное Генеральным планом города Кострома удовлетворит потребности населения в передвижении на расчетный срок. Генеральным планом города Костромы предлагается проложить маршруты троллейбуса в микрорайон Давыдовский, продлить маршрут по улице Магистральной до завода "Мотордеталь", проложить маршруты по улице Сусанина Ивана, Калиновской и Рабочему проспекту в поселок Первомайский, по улице Костромской в поселок Ребровка, а также через мост в жилой район за рекой Костромой. Со строительством второго городского моста проложить маршруты троллейбуса из Заволжья по улице Малышковской, второму мосту в микрорайон Давыдовский. Для этой цели необходимо проложить 29,6 погонных километров контактной сети, а также диспетчерские пункты на конечных остановках и тяговые электрические подстанции. Существующее троллейбусное депо, находящееся на балансе муниципального унитарного предприятия "Троллейбусное управление", рассчитано на эксплуатацию 50 – 70 единиц троллейбусов. В связи с расширением троллейбусных линий и маршрутов потребуется строительство нового троллейбусного депо.

Автобусные маршруты предлагается продлить в соответствии с развитием улично-дорожной сети с соответствующим увеличением подвижного состава.

В Генеральном плане города Кострома был произведен расчёт подвижного состава для троллейбусных и автобусных муниципальных маршрутов:

1) при соотношении автобус/троллейбус – 70%/30%:

в 2013 году – 121 автобус, 73 троллейбуса;

в 2025 году – 154 автобуса, 93 троллейбуса;

2) при соотношении автобус/троллейбус – 60%/40%:

в 2013 году – 105 автобуса, 98 троллейбуса;

в 2025 году – 133 автобуса, 122 троллейбуса.

Расчет показывает необходимость значительного увеличения подвижного состава на 2013 и 2025 годы. В описании существующего положения имеются данные о реальном количестве подвижного состава - 65 автобусов и 50 троллейбусов на 2013 год. Стоит отметить, что парк муниципального общественного транспорта отстает примерно в 2 раза от потребного количества. Недостаток подвижного состава муниципальных предприятий частично покрывается за счет частных перевозчиков.

На первую очередь реализации Генерального плана города Костромы предлагается строительство 8 км контактной сети в зоне существующей застройки. Интервал движения в наиболее загруженные часы пик на участках с наибольшим пассажиропотоком должен составить не менее 5 минут. Следовательно, для того, чтобы обеспечить предлагаемую маршрутную троллейбусную сеть на первую очередь потребуется ввести в эксплуатацию дополнительно 20-30 троллейбусов. На расчетный срок потребуется ввести 50-70 троллейбусов для обеспечения пассажиров новых проектируемых районов общественным транспортом.

Стоит отметить, что прогнозы развития муниципального пассажирского транспорта являются достаточно оптимистичными, учитывая отсутствие достаточного финансирования в этой сфере. Развитие сети троллейбуса также напрямую связано со строительством второго моста через реку Волгу, без которого большая часть контактной сети окажется малосвязанной с центром города.

www.gradkostroma.ru

34

При неблагоприятном развитии ситуации со строительством второго моста через реку Волгу следует учесть возможность использования существующего железнодорожного моста для обеспечения пассажирских перевозок через реку Волгу. Существующая железнодорожная сеть связывает промышленные территории, территории перспективной застройки и железнодорожный вокзал, находящийся в пешеходной доступности до центра города Костромы.

2.2. Предложение по использованию существующих железнодорожных путей для внутреннего пассажирского сообщения

Существующие пассажирские перевозки обеспечиваются троллейбусами, автобусами и маршрутными такси. Однако транспортное сообщение между противоположными берегами упирается в мост в створе улицы Магистральной. В часы "пик" наблюдаются значительные задержки пассажиров при переезде реки Волги. В настоящий момент сроки строительства второго автомобильного моста достаточно размыты, и тяжело предположить в каком году появится дублирующий переход реки.

Пассажирские перевозки на костромском направлении железной дороги снижаются год от года. Учитывая неэффективное использование железной дороги и описанные выше проблемы, предлагается рассмотреть возможность устройства внутреннего пассажирского сообщения по железной дороге. Предлагается рассмотреть возможность реализации проекта "городской электрички" от остановочного пункта Кострома до железнодорожного вокзала. "Городская электричка" может работать на существующей железнодорожной инфраструктуре при условии строительства дополнительных остановочных пунктов. "Городская электричка" сможет перевозить значительный пассажиропоток в часы "пик" и будет работать по принципу скоростного трамвая, соединяя два берега реки Волги.

Однако при реализации проекта городу будет необходимо развивать маршрутную сеть в увязке с транспортно-пересадочными узлами на направлении электрички. При реализации проекта появится возможность пассажирского сообщения между центром города и периферийными районами противоположного берега реки Волги. Появляется возможность пассажирского сообщения, не зависящего от автомобильной ситуации на мостах через р. Волгу. Высокая скорость сообщения, высокая вместимость, а также, отсутствие пробок на переходе через р. Волгу, будут способствовать популяризации данного вида транспорта. "Городская электричка" воспримет значительную часть нагрузки от проектируемых жилых кварталов на западе города Костромы, соединит не только западный берег реки Волги с деловым центром, но и соединит жилые массивы восточной части города с промышленностью в западной части.

Предлагается освоение железнодорожной сети протяженностью около 16 км. Учитывая количество остановочных пунктов не более 8-9 и скорость сообщения электрички до 42 км/ч (с учетом остановочных пунктов) можно предположить, что время сообщения между дальними остановочными пунктами сети "городской электрички" составит не более 30 минут. Таким образом, жителям будет предложена альтернатива автомобилю и автобусу.

Подобный проект пассажирского вида транспорта "городская электричка"

35

реализован ООО "КрасПригород" в городе Красноярске и пользуется широкой популярностью среди жителей города.

Для реализации мероприятия по организации "городской электрички" необходима разработка специального проекта с технико-экономическим обоснованием. Предполагается, что финансирование мероприятия будет осуществляться за счет региональных и муниципальных средств, возможно с привлечением частных инвестиций.

36



Рис. 2 – Предлагаемое развитие троллейбусной сети и предложение по устройству нового вида общественного транспорта на существующей железной дороге.

37

2.3. Перечень целевых показателей программы

Таблица 13 - Целевые показатели программы

№ п/п	Наименование целевого показателя (индикатора)	Ед. изм.	Предшествующий год 2015	Период реализации программы					
				2016 г.	2017 г.	2018 г.	2019 г.	2020 г.	2021 – 2025 гг.
1.	Количество мостов и путепроводов, находящихся на содержании	штук	13	13	13	13	13	13	21
2.	Количество установленных дорожных знаков	штук	2330	2540	2620	2800	2910	3000	3400
3.	Количество обслуживаемых светофорных объектов	шт.	92	98	102	106	110	114	130
4.	Протяженность построенных автомобильных дорог	км	-	-	5,7	10,22	15,7	18,9	55,391
5.	Протяженность автомобильных дорог, где выполнена реконструкция	км	-	0,5	6,769	8,6	9,7	10	99,117
6.	Доля протяженности автомобильных дорог, соответствующих нормативным требованиям к транспортно-эксплуатационным показателям	%	38	48	58	68	78	88	100
7.	Протяженность устройства велосипедных дорожек	км	1,2	1,5	1,5	1,8	2	2	10
8.	Количество обустройство парковок,	штук	30	35	40	45	50	55	80

38

	находящихся на содержании								
9.	Количество дорожно-транспортных происшествий	Случай	4950	4700	4450	4280	4060	3960	3500
10	Количество транспортных развязок в оном уровне	объект/шт.	-	-	-	1	1	2	11

Рост объемов реконструкции и ремонта транспортной инфраструктуры:
1) Доля протяженности автомобильных дорог, соответствующих нормативным требованиям к транспортно-эксплуатационным показателям – 100%
2) Протяженность построенных автомобильных дорог – 105,911 км.
3) Протяженность автомобильных дорог, где выполнена реконструкция – 134,686 км.
4) Протяженность устройства велосипедных дорожек - 20 км.

Оценка развития транспортной инфраструктуры по целевым показателям (индикаторам) на расчетный период проведена на основании информации о сроках застройки новых планировочных жилых районов в соответствии с действующим Генеральным планом города Костромы.

В настоящее время на территории города Костромы отсутствуют разработанные инвестиционные проекты по проектированию, строительству, реконструкции объектов транспотной инфраструктуры, в связи с этим произвести оценку мероприятий (инвестиционных проектов) не представляется возможным. При дальнейшей разработке инвестиционных проектов, направленных на развитие транспортной инфраструктуры города Костромы, эти сведения будут отражены в Программе комплексного развития транспортной инфраструктуры городского округа город Костромы при дальнейшей ее актуализации.

2.4. Перечень мероприятий программы

Мероприятия программы направлены на решение вопросов развития транспортной инфраструктуры города Костромы с повышением уровня ее безопасности.

www.gradkostroma.ru

Таблица 14 - Перечень мероприятий программы

№ п/п	Наименование мероприятия	Источники финансирования ФБ ОБ МБ ВНБ	Период реализации программы					
			2016 г.	2017 г.	2018 г.	2019 г.	2020 г.	2021 – 2025 гг.
1.	Строительство магистральной улицы общегородского значения - продолжение улицы Радиозаводской до планируемого обхода города Костромы	ФБ ОБ МБ ВНБ 1013 м	-	0,0 0,0 0,0 1 000	0,0 0,0 0,0 3 250	0,0 0,0 0,0 5 650	0,0 0,0 0,0 5 850	68 028/ 0/ 17 007/ 0
2.	Строительство магистральной улицы районного значения (транспортно-пешеходная) - продолжение проезда Студенческого	ФБ ОБ МБ ВНБ 1075 м	-	0,0 0,0 0,0 1 500	0,0 0,0 0,0 3 800	0,0 0,0 0,0 5 900	0,0 0,0 0,0 6 100	41 725/ 0/ 10 321/ 0
3.	Строительство магистральной улицы районного значения (пешеходно-транспортная) – улица Олега Юрасова	ФБ ОБ МБ ВНБ 700 м	-	0,0 0,0 0,0 2 300	0,0 0,0 0,0 2 900	0,0 0,0 0,0 5 700	0,0 0,0 0,0 5 900	27 170/ 0/ 6 792/ 0
4.	Строительство магистральной улицы районного значения - вдоль железной дороги, от улицы Камешники до шоссе	ФБ ОБ МБ ВНБ 5106 м	-	-	0,0 0,0 0,0 3 300	0,0 0,0 0,0 3 300	0,0 0,0 0,0 3 400	198 184/ 0/ 49 564/ 0

	Волгореченского и далее до планируемого обхода вокруг города Костромы							
5.	Строительство улицы местного значения параллельно федеральной автомобильной дороге (А-113) II категории Иваново – Кострома	ФБ ОБ МБ ВНБ 900 м	-	-	-	0,0 0,0 0,0 3 500	0,0 0,0 0,0 5 500	0/ 0/ 0/ 43 666
6.	Строительство пешеходного бульвара с двумя тротуарами, шириной 4,5 (с возможностью размещения велосипедной дорожки, шириной 1 м) в районе жилой застройки "Агашкина гора-2"	ФБ ОБ МБ ВНБ 1400 м	-	-	0,0 0,0 0,0 2 500	0,0 0,0 0,0 2 500	0,0 0,0 0,0 3 500	0/ 0/ 0/ 32 530
7.	Строительство многоуровневых автостоянок	ВНБ	-	10 000	13 000	15 000	15 000	113 000
8.	Реконструкция улицы Давыдовской	ФБ ОБ МБ ВНБ 400 м	-	0,0 0,0 0,0 365	466,7 100 100 500	488,83 104,75 104,75 500	-	7 763/ 0/ 1 941/ 0
9.	Строительство дорог в районе поселка Волжский	ВНБ	5 000	5 000	5 000	5 000	5 000	85 000
10.	Строительство улицы Шарьинской	ФБ ОБ МБ ВНБ	0/ 0/ 1 000/ 0	9 909 2 123 2 123 0,0	9 909 2 123 2 123 0,0	9 909 2 123 2 123 0,0	9 909 2 123 2 123 0,0	194 748/ 0/ 48 697/ 0

		2900 м						
11.	Строительство улицы Черногорской	ФБ ОБ МБ ВНБ 1080 м	-	-	0,0 0,0 0,0 1 500	0,0 0,0 0,0 1 500	0,0 0,0 0,0 2 000	41 919/ 0/ 10 480/ 0
12.	Строительство улицы Соловьиной	ФБ ОБ МБ ВНБ 1835 м	-	-	-	-	-	71 224/ 0/ 17 806/ 0
13.	Строительство улицы Даремской	ФБ ОБ МБ ВНБ 600 м	0,0 0,0 0,0 2 000	0,0 0,0 0,0 2 000	0,0 0,0 0,0 2 000	0,0 0,0 0,0 2 000	0,0 0,0 0,0 2 000	0/ 0/ 0/ 29 110
14.	Строительство дороги по бульвару Маршала Василевского	ФБ ОБ МБ ВНБ 500 м	-	0,0 0,0 0,0 1 000	0,0 0,0 0,0 1 000	0,0 0,0 0,0 1 000	0,0 0,0 0,0 2 250	0/ 0/ 0/ 24 259
15.	Строительство транспортной развязки на пересечении улицы Магистральной и улицы Радиозаводской	ФБ ОБ МБ ВНБ 1400 м	-	-	-	-	94 017/ 0/ 23 504/ 0-	-
16.	Строительство магистральной улицы общегородского значения - от улицы Магистральной до улицы Ярославской	ФБ ОБ МБ ВНБ 1193 м	-	-	0,0 0,0 0,0 5 000	0,0 0,0 0,0 5 000	0,0 0,0 0,0 5 000	80 116/ 0/ 20 029/ 0
17.	Строительство улицы местного значения в продолжение улицы Южной до проектируемого	ВНБ	-	1 000	3 000	3 000	3 000	10 000

	внутриквартального проезда и далее до улицы Магистральной							
18.	Строительство магистральной улицы общегородского значения Черниговской набережной	ФБ ОБ МБ ВНБ 1333 м	0,0 0,0 0,0 2 000	0,0 0,0 0,0 2 000	0,0 0,0 0,0 2 000	0,0 0,0 0,0 2 000	0,0 0,0 0,0 2 000	89 518/ 0/ 22 379/ 0
19.	Реконструкция автомобильных дорог общего пользования города Костромы местного значения по улицам: Советской, Подлипаева, Сусанина Ивана, с устройством дополнительных полос для остановки общественного транспорта	ФБ МБ	56 050 2 950	-	-	-	-	-
20.	Строительство и реконструкция линейных объектов, элементов обустройства автомобильных дорог, инженерно-строительных объектов для муниципальных нужд города Костромы, не относящихся к объектам капитального строительства (строительство	МБ	6 700	7 000	7 000	7000	7000	35000

www.gradkostroma.ru

43

	светофорных объектов, реконструкция и строительство сетей ливневой канализации)							
21.	Строительство обхода города Костромы в районе аэропорта	ФБ ОБ МБ ВНБ 3359 м						225 573/ 0/ 56 393/ 0
22.	Строительство продолжение улицы Зеленой до поселка Новый	ФБ ОБ МБ ВНБ 1929 м						129 542/ 0/ 32 385/ 0
23.	Строительство развязки в одном уровне улицы Галичская и улицы Зеленая	ФБ ОБ МБ ВНБ			10 532/ 0/ 2 683/ 0			
24.	Строительство продолжение улицы Космонавтов	ФБ ОБ МБ ВНБ 1204 м						46 732/ 0/ 11 683/ 0
25.	Строительство развязки в одном уровне улицы Ленина и улицы Космонавтов	ФБ ОБ МБ ВНБ						10 532/ 0/ 2 683/ 0
26.	Реконструкция улицы Ленина	ФБ ОБ МБ ВНБ						10 532/ 0/ 2 683/ 0
27.	Строительство от улицы Красная Байдарка до шоссе Кинешемского	ФБ ОБ МБ ВНБ 3267 м						126 805/ 0/ 31 701/ 0
28.	Реконструкция улицы Космонавтов	ФБ ОБ МБ ВНБ 597 м						11 586/ 0/ 2 896/ 0
29.	Строительство развязки в одном уровне улицы	ФБ ОБ МБ				10 532/ 0/ 2 683/		

44

	Линейная и проспект Речной	ВНБ				0		
30.	Реконструкция улицы Линейная	ФБ ОБ МБ ВНБ 962 м						18 670/ 0/ 4 667/ 0
31.	Строительство обхода города Костромы в районе поселка Кустово	ФБ ОБ МБ ВНБ 1339 м						51 972/ 0/ 12 993/ 0
32.	Строительство продолжение улицы Линейной	ФБ ОБ МБ ВНБ 173 м						6 715/ 0/ 1 679/ 0
33.	Реконструкция проспект Речной	ФБ ОБ МБ ВНБ						10 532/ 0/ 2 683/ 0
34.	Реконструкция улицы Беленогова Юрия	ФБ ОБ МБ ВНБ 551 м						10 693/ 0/ 2 673/ 0
35.	Реконструкция улицы Голубкова	ФБ ОБ МБ ВНБ 630 м						12 226/ 0/ 3 057/ 0
36.	Строительство параллельно улице Радиозаводской от планируемого продолжения проспекта Студенческого	ФБ ОБ МБ ВНБ 573 м						22 240/ 0/ 5 560/ 0
37.	Реконструкция улицы Заволжская	ФБ ОБ МБ ВНБ 571 м						11 081/ 0/ 2 770/ 0
38.	Реконструкция проспект Студенческий	ФБ ОБ МБ ВНБ 1032 м						20 028/ 0/ 5 007/ 0
39.	Реконструкция	ФБ						13 740/

45

	улицы Ярославская (с возможностью размещения велосипедной дорожки, шириной 1 м)	ОБ МБ ВНБ 708 м						0/ 3 435/ 0
40.	Реконструкция от улицы Индустриальная до улицы Базовая	ФБ ОБ МБ ВНБ 3036 м						58 920/ 0/ 14 730/ 0
41.	Строительство от шоссе Галичского до улицы Базовой	ФБ ОБ МБ ВНБ 757 м						38 814/ 0/ 9 703/ 0
42.	Реконструкция улицы Базовая	ФБ ОБ МБ ВНБ 624 м						12 110/ 0/ 3 027/ 0
43.	Реконструкция улицы Сутырина	ФБ ОБ МБ ВНБ 1631 м						31 653/ 0/ 7 913/ 0
44.	Реконструкция улицы Долгая поляна	ФБ ОБ МБ ВНБ 992 м						19 252/ 0/ 4 813/ 0
45.	Строительство улицы Черногорская	ФБ ОБ МБ ВНБ 1080						41 919/ 0/ 10 480/ 0
46.	Реконструкция улицы Центральная	ФБ ОБ МБ ВНБ 2009 м						38 989/ 0/ 9 747/ 0
47.	Реконструкция улицы Боровая	ФБ ОБ МБ ВНБ 1225 м						23 774/ 0/ 5 943/ 0
48.	Реконструкция улицыСвердлова	ФБ ОБ МБ						17 524/ 0/ 4 381/

46

		ВНБ 903 м						0
49.	Реконструкция улицы Чайковского	ФБ ОБ МБ ВНБ 462 м						8 966/ 0/ 2 242/ 0
50.	Реконструкция улицы Депутатская	ФБ ОБ МБ ВНБ 531 м						10 305/ 0/ 2 576/ 0
51.	Реконструкция улицы Широкая	ФБ ОБ МБ ВНБ 574 м						11 140/ 0/ 2 785/ 0
52.	Строительство развязки в одном уровне продолжение улицы Заволжской, улицы Московская, улицы Городская, улицы Вокзальная	ФБ ОБ МБ ВНБ						10 532/ 0/ 2 683/ 0
53.	Строительство продолжение улицы Заволжской, улицы Московская, улицы Городская, улицы Вокзальная	ФБ ОБ МБ ВНБ 441 м						17 117/ 0/ 4 279/ 0
54.	Реконструкция улицы Нижняя Дебря	ФБ ОБ МБ ВНБ 1145 м						22 221/ 0/ 5 555/ 0
55.	Строительство подъезда от М-8 к улице Коминтерна	ФБ ОБ МБ ВНБ 2550 м						98 976/ 0/ 24 744/ 0
56.	Реконструкция	ФБ						6 443/

www.gradkostroma.ru

47

	переулка Крупяной	ОБ МБ ВНБ 332 м						0/ 1 611/ 0
57.	Реконструкция продолжение улицы Гагарина до переулка Крупяного	ФБ ОБ МБ ВНБ 587 м						11 392/ 0/ 2 848/ 0
58.	Строительство продолжение улицы Гагарина до улицы Калинина	ФБ ОБ МБ ВНБ 1055 м						40 949/ 0/ 10 237/ 0
59.	Реконструкция улицы Шагова	ФБ ОБ МБ ВНБ 924 м						17 932/ 0/ 4 483/ 0
60.	Реконструкция улицы Линейная	ФБ ОБ МБ ВНБ 923 м						17 913/ 0/ 4 478/ 0
61.	Строительство продолжение улицы Совхозной до улицы 5-я Рабочая	ФБ ОБ МБ ВНБ 209 м						8 112/ 0/ 2 028/ 0
62.	Реконструкция улицы Рабочая 5-я	ФБ ОБ МБ ВНБ 555 м						10 771/ 0/ 2 693/ 0
63.	Реконструкция улицы Задорина	ФБ ОБ МБ ВНБ 749 м						14 536/ 0/ 3 634/ 0
64.	Реконструкция улицы Малышковская	ФБ ОБ МБ ВНБ 722 м						14 012/ 0/ 3 503/ 0
65.	Реконструкция улицы Городская	ФБ ОБ МБ ВНБ 991 м						19 232/ 0/ 4 808/ 0

48

66.	Реконструкция улицы Коминтерна	ФБ ОБ МБ ВНБ 2155 м						41 822/ 0/ 10 456/ 0
67.	Реконструкция улицы Локомотивная	ФБ ОБ МБ ВНБ 1754 м						34 040/ 0/ 8 510/ 0
68.	Реконструкция улицы Локомотивная	ФБ ОБ МБ ВНБ 1540 м						29 887/ 0/ 7 472/ 0
69.	Реконструкция улицы Горная	ФБ ОБ МБ ВНБ 514 м						9 975/ 0/ 2 494/ 0
70.	Реконструкция продолжение улицы Петра Щербины до улицы Индустриальной	ФБ ОБ МБ ВНБ 599 м						11 625/ 0/ 2 906/ 0
71.	Реконструкция улицы Петра Щербины	ФБ ОБ МБ ВНБ 1820 м						35 321/ 0/ 8 830/ 0
72.	Строительство улицы Соловьиная	ФБ ОБ МБ ВНБ 1835 м						71 224/ 0/ 17 806/ 0
73.	Строительство вдоль железной дороги, от улицы Камешники до шоссе Волгореченского и далее до планируемого обхода вокруг города Костромы	ФБ ОБ МБ ВНБ 5106 м						198 184/ 0/ 49 546/ 0
74.	Реконструкция улицы	ФБ ОБ						39 959/ 0/

49

	Набережная, улицы Широкая	МБ ВНБ 2059 м						9 990/ 0
75.	Реконструкция улицы Самоковская	ФБ ОБ МБ ВНБ 756 м						14 672/ 0/ 3 668/ 0
76.	Реконструкция улицы Южная	ФБ ОБ МБ ВНБ 1464 м						28 412/ 0/ 7 103/ 0
77.	Строительство продолжение проспекта Студенческого	ФБ ОБ МБ ВНБ 1075 м						41 725/ 0/ 10 431/ 0
78.	Реконструкция улицы Стопани	ФБ ОБ МБ ВНБ 887 м						17 214/ 0/ 4 303/ 0
79.	Реконструкция проспекта Мира	ФБ ОБ МБ ВНБ 1981 м						38 445/ 0/ 9 611/ 0
80.	Реконструкция улицы 1 Мая	ФБ ОБ МБ ВНБ 1389 м						26 956/ 0/ 6 739/ 0
81.	Строительство продолжение улицы Боровой	ФБ ОБ МБ ВНБ 2661 м						103 284/ 0/ 25 821/ 0
82.	Реконструкция улицы Скворцова	ФБ ОБ МБ ВНБ 790 м						15 332/ 0/ 3 833/ 0
83.	Реконструкция улицы Гагарина	ФБ ОБ МБ ВНБ 816 м						15 836/ 0/ 3 959/ 0
84.	Реконструкция улицы Козуева	ФБ ОБ						35 262/ 0/

50

		МБ ВНБ 1817 м						8 817/ 0
85.	Реконструкция улицы Никитская	ФБ ОБ МБ ВНБ 1817 м						35 262/ 0/ 8 817/ 0
86.	Реконструкция улицы Боевая	ФБ ОБ МБ ВНБ 606 м						11 761/ 0/ 2 940/ 0
87.	Реконструкция улицы Совхозная	ФБ ОБ МБ ВНБ 592 м						11 489/ 0/ 2 872/ 0
88.	Реконструкция улицы Пятницкая	ФБ ОБ МБ ВНБ 1073 м						20 824/ 0/ 5 206/ 0
89.	Реконструкция улицы Советская	ФБ ОБ МБ ВНБ 1452 м						28 179/ 0/ 7 045/ 0
90.	Реконструкция улицы Князева	ФБ ОБ МБ ВНБ 523 м						10 150/ 0/ 2 537/ 0
91.	Реконструкция улицы Долматова	ФБ ОБ МБ ВНБ 492 м						9 548/ 0/ 2 387
92.	Строительство между продолжениями улицы Индустриальной и улицы Соловьиной, параллельно Васильевскому шоссе	ФБ ОБ МБ ВНБ 980 м						38 038/ 0/ 9 509/ 0

www.gradkostroma.ru

51

93.	Строительство от улицы Камешники под железной дорогой на деревню Середнюю и железной дорогой	ФБ ОБ МБ ВНБ 1750 м						67 924/ 0/ 16 981/ 0
94.	Строительство развязки в разных уровнях от улицы Камешники под железной дорогой на деревню Середнюю и железной дорогой	ФБ ОБ МБ ВНБ						10 532/ 0/ 2 683/ 0
95.	Строительство набережной Чернигинской	ФБ ОБ МБ ВНБ 1333 м						51 739/ 0/ 12 935/ 0
96.	Реконструкция улицы Московской (с возможностью размещения велосипедной дорожки, шириной 1м)	ФБ ОБ МБ ВНБ 672 м						13 041/ 0/ 3 260/ 0
97.	Реконструкция улицы Димитрова	ФБ ОБ МБ ВНБ 1503 м						29 169/ 0/ 7 292/ 0
98.	Реконструкция улицы Деминская	ФБ ОБ МБ ВНБ 1216 м						23 599/ 0/ 5 900/ 0
99.	Строительство продолжение улицы Деминской	ФБ ОБ МБ ВНБ 2925 м						113 531/ 0/ 28 383/ 0

52

100.	Строительство развязки в одном уровне улицы Деминская и улицы Зеленая	ФБ ОБ МБ ВНБ						10 532/ 0/ 2 683/ 0
101.	Реконструкция улицы Зеленая	ФБ ОБ МБ ВНБ						10 532/ 0/ 2 683/ 0
102.	Реконструкция улицы Красная Байдарка	ФБ ОБ МБ ВНБ 1578 м						30 624/ 0/ 7 656/ 0
103.	Строительство развязки в одном уровне улицы Красная Байдарка и планируемого обхода города Костромы	ФБ ОБ МБ ВНБ						10 532/ 0/ 2 683/ 0
104.	Реконструкция шоссе Васильевское	ФБ ОБ МБ ВНБ 813 м						15 778/ 0/ 3 945/ 0
105.	Строительство вдоль железной дороги от улицы Костромской до проспекта Рабочего	ФБ ОБ МБ ВНБ 2935 м						113 919/ 0/ 28 480/ 0
106.	Строительство развязки в одном уровне продолжение улицы Смирнова Юрия, проспекта Мира и железной дороги	ФБ ОБ МБ ВНБ						10 532/ 0/ 2 683/ 0
107.	Реконструкция улицы Коммунаров	ФБ ОБ МБ ВНБ						10 532/ 0/ 2 683/ 0
108.	Строительство развязки в разных уровнях улицы Смирнова Юрия и	ФБ ОБ МБ ВНБ						10 532/ 0/ 2 683/ 0

53

	железной дороги							
109.	Строительство развязки в одном уровне проспекта Рабочий и улицы Коммунаров	ФБ ОБ МБ ВНБ						10 532/ 0/ 2 683/ 0
110.	Строительство развязки в одном уровне улицы Ленина и планируемой улицы	ФБ ОБ МБ ВНБ				-	-	10 532/ 0/ 2 683/ 0
111.	Строительство продолжение улицы Шагова до улицы Галичской	ФБ ОБ МБ ВНБ 1255 м					48 712/ 0/ 12 179/ 0	
112.	Реконструкция проспекта Рабочий	ФБ ОБ МБ ВНБ 733 м						24 612/ 0/ 6 153/ 0
113.	Реконструкция улицы Северной Правды	ФБ ОБ МБ ВНБ						10 532/ 0/ 2 683/ 0
114.	Реконструкция улицы Калинина	ФБ ОБ МБ ВНБ 1501 м						29 130/ 0/ 7 282/ 0
115.	Реконструкция улицы Ерохова	ФБ ОБ МБ ВНБ 2145 м						41 628/ 0/ 10 407/ 0
116.	Реконструкция улицы Октябрьская	ФБ ОБ МБ ВНБ 345 м						6 695/ 0/ 1 674/ 0
117.	Реконструкция поселка Новый	ФБ ОБ МБ ВНБ 621 м						12 052/ 0/ 3 020/ 0
118.	Реконструкция проспекта Текстильщиков	ФБ ОБ МБ						10 208/ 0/ 2 552/

54

		ВНБ 526 м						0
119.	Строительство обхода города Кострома от Кинешемского шоссе до планируемого продолжения улицы Деминской	ФБ ОБ МБ ВН 2408 м						93 464/ 0/ 23 366/ 0
120.	Реконструкция улицы Береговая	ФБ ОБ МБ ВНБ 1920 м						37 261/ 0/ 9315/ 0
121.	Строительство второго моста через реку Волга	ФБ ОБ МБ ВНБ						10 532/ 0/ 2 683/ 0
122.	Реконструкция улицы Зеленая	ФБ ОБ МБ ВНБ 3642 м						70 680/ 0/ 17 670/ 0
123.	Строительство продолжение улицы Радиозаводской до улицы Ярославская	ФБ ОБ МБ ВНБ 1193 м						46 305/ 0/ 11 576/ 0
124.	Строительство развязки в разных уровнях улицы Радиозаводская планируемого обхода города Костромы и железной дороги	ФБ ОБ МБ ВНБ						10 532/ 0/ 2 683/ 0
125.	Реконструкция улицы Радиозаводская	ФБ ОБ МБ ВНБ						10 532/ 0/ 2 683/ 0
126.	Строительство между улицей Московской и улицей Ярославской	ФБ ОБ МБ ВНБ 1021 м						39 629/ 0/ 9 907/ 0
127.	Реконструкция	ФБ						58 920/

www.gradkostroma.ru

55

	улицы Магистральная (с возможностью размещения велосипедной дорожки, шириной 1м)	ОБ МБ ВНБ 3036 м						0/ 14 730/ 0
128.	Строительство продолжение улицы Индустриальной ко второму мосту через реку Волга	ФБ ОБ МБ ВНБ 1126 м						43 705/ 0/ 10 926/ 0
129.	Строительство развязки в разных уровнях продолжение улицы Индустриальной ко второму мосту через реку Волга и шоссе Васильевское	ФБ ОБ МБ ВНБ						10 532/ 0/ 2 683/ 0
130.	Реконструкция железнодорожного вокзала с размещением автобусного вокзала и организацией транспортно-пересадочного узла	ФБ ОБ МБ ВНБ		0 0/ 1 000 / 0	5 532/ 0/ 1 383/ 0	5 532/ 0/ 1 383/ 0		
131.	Реконструкция улицы Галичская	ФБ ОБ МБ ВНБ 2585 м						50 167/ 0/ 12 542/ 0
132.	Реконструкция улицы Ярославская	ФБ ОБ МБ ВНБ 3100 м						60 162/ 0/ 15 040/ 0
133.	Реконструкция улицы Волжская 2-я	ФБ ОБ МБ ВНБ 1648 м						31 983/ 0/ 7 996/ 0

56

134.	Реконструкция улицы Юбилейная	ФБ ОБ МБ ВНБ 1221 м						23 696/ 0/ 5 924/ 0
135.	Строительство продолжение улицы Радиозаводской до планируемого обхода города Костромы	ФБ ОБ МБ ВНБ 1013 м						68 028/ 0/ 17 007/ 0
136.	Строительство продолжение Радиозаводской, планируемый обход города Костромы и железная дорога	ФБ ОБ МБ ВНБ						10 532/ 0/ 2 683/ 0
137.	Реконструкция улицы Костромская	ФБ ОБ МБ ВНБ 7505 м						251 998/ 0/ 62 997/ 0
138.	Строительство продолжение проспекта Рабочего	ФБ ОБ МБ ВНБ 843 м						56 612/ 0/ 14 153/ 0
139.	Реконструкция улицы Полянская	ФБ ОБ МБ ВНБ 828 м						16 069/ 0/ 4 017/ 0
140.	Реконструкция шоссе Кинешемское (с возможностью размещения велосипедной дорожки, шириной 1 м)	ФБ ОБ МБ ВНБ 4494 м						150 897/ 0/ 37724/ 0
141.	Строительство развязки в одном уровне шоссе Кинешемское и улицы Индустриальная	ФБ ОБ МБ ВНБ					10 532/ 0/ 2 683/ 0	
142.	Строительство	ФБ						10 532/

57

	развязки в одном уровне шоссе Кинешемское и улицы Димитрова	ОБ МБ ВНБ						0/ 2 683/ 0
143.	Строительство развязки в одном уровне шоссе Кинешемское и улицы Профсоюзная	ФБ ОБ МБ ВНБ						10 532/ 0/ 2 683/ 0
144.	Реконструкция улицы Советская	ФБ ОБ МБ ВНБ 1781 м						59 801/ 0/ 14 950/ 0
145.	Реконструкция улицы Профсоюзная	ФБ ОБ МБ ВНБ 4406 м						147 942/ 0/ 36 986/ 0
146.	Строительство развязка в одном уровне улицы Профсоюзная, улицы Волжская 2-я, улицы Юбилейная	ФБ ОБ МБ ВНБ						10 532/ 0/ 2 683/ 0
147.	Реконструкция улицы Индустриальная (с возможностью размещения велосипедной дорожки, шириной 1 м)	ФБ ОБ МБ ВНБ 6643 м						223 055/ 0/ 55 764/ 0
148.	Реконструкция улицы Смирнова Юрия	ФБ ОБ МБ ВНБ 3698 м						71 767/ 0/ 17 942/ 0
149.	Реконструкция улицы Титова	ФБ ОБ МБ ВНБ 993 м						33 342/ 0/ 8 336/ 0
150.	Реконструкция улицы Подлипаева	ФБ ОБ МБ ВНБ						27 030/ 0/ 6757/ 0

58

		805 м						
151.	Строительство развязки в разных уровнях улицы Подлипаева, улицы Ивана Сусанина, улицы Советская	ФБ ОБ МБ ВНБ						15 532/ 0/ 4 683/ 0
152.	Реконструкция улицы Ивана Сусанина	ФБ ОБ МБ ВНБ 1150 м						38 614/ 0/ 9 654/ 0
153.	Строительство развязки в одном уровне улицы Ивана Сусанина, улицы Калиновская и улицы Шагова	ФБ ОБ МБ ВНБ						10 532/ 0/ 2 683/ 0
154.	Реконструкция улицы Калиновская	ФБ ОБ МБ ВНБ 1225 м						41 132 0 10 283 0
155.	Строительство развязки в одном уровне улицы Ленина, улицы Калиновская и улицы Полянская	ФБ ОБ МБ ВНБ				10 532 0 2 683 0		
	ИТОГО:	ФБ	56 050	9 909	26 439,7	36 993,83	163 170	5 729 368
		ОБ	0,00	2 123	2 223	2 227,75	2 123	0
		МБ	9 650	10 123	13 289	15 976,75	47 489	1 440 399
		ВНБ	10 000	26 165	48 750	61 550	66 500	337 565
	ИТОГО:		75 700	48 320	90 701,7	116 748,33	279 282	7 507 332
	ВСЕГО:		8 118 084,03					

Дума города Костромы

РЕШЕНИЕ

27 октября 2016 года № 210

Об утверждении Программы комплексного развития социальной инфраструктуры городского округа город Кострома на 2016 – 2025 годы

www.gradkostroma.ru

В соответствии с частью 5.1 статьи 26 Градостроительного кодекса Российской Федерации, постановлением Правительства Российской Федерации от 1 октября 2015 года № 1050 "Об утверждении требований к программам комплексного развития социальной инфраструктуры поселений, городских округов", руководствуясь статьями 29 и 55 Устава города Костромы, Дума города Костромы

Р Е Ш И Л А :

1. Утвердить прилагаемую Программу комплексного развития социальной инфраструктуры городского округа город Кострома на 2016 – 2025 годы.

2. Настоящее решение вступает в силу со дня его официального опубликования.

Глава города Костромы Ю.В. ЖУРИН.

Утверждена решением Думы города Костромы от 27 октября 2016 года № 210

Программа комплексного развития социальной инфраструктуры городского округа город Кострома на 2016 – 2025 годы

Раздел I. Паспорт программы комплексного развития социальной инфраструктуры городского округа город Кострома на 2016 – 2025 годы (далее - Программа)

Наименование программы	Программа комплексного развития социальной инфраструктуры городского округа город Кострома на 2016 – 2025 годы (далее - программа)
Основание для разработки программы	Градостроительный кодекс Российской Федерации от 29 декабря 2004 года № 190-ФЗ; Федеральный закон от 6 октября 2003 года № 131-ФЗ "Об общих принципах организации органов местного самоуправления в Российской Федерации"; Постановление Правительства Российской Федерации от 1 октября 2015 года № 1050 "Об утверждении требований к программам комплексного развития социальной инфраструктуры поселений, городских округов"; Генеральный план города Костромы, утвержденный решением Думы города Костромы от 18 декабря 2008 года № 212
Заказчик программы, его местонахождение	Администрация города Костромы, 156000, Российская Федерация, Костромская область, город Кострома, улица Советская, дом 1
Основной разработчик программы, его местонахождение	Администрация города Костромы, 156000, Российская Федерация, Костромская область, город Кострома, улица Советская, дом 1
Ответственный исполнитель программы	Управление строительства и капитального ремонта Администрации города Костромы
Соисполнители программы	Управление архитектуры и градостроительства Администрации города Костромы; Управление экономики Администрации города Костромы; Управление финансов Администрации города Костромы; Управление культуры Комитета образования, культуры, спорта и работы с молодежью Администрации города Костромы; Управление спорта и работы с молодежью Комитета образования, культуры, спорта и работы с молодежью Администрации города Костромы; Управление образования Комитета образования, культуры, спорта и работы с молодежью Администрации города Костромы.
Цель и задачи программы	1. Создание правовых, организационных, институциональных и экономических условий для перехода к устойчивому социальному развитию городского округа, эффективной реализации полномочий органов местного самоуправления. 2. Развитие и расширение информационно-консультационного и правового обслуживания населения. 3. Развитие социальной инфраструктуры, образования, здравоохранения, культуры, физкультуры и спорта: повышение роли физкультуры и спорта в деле профилактики правонарушений, преодоления распространения наркомании и алкоголизма. 4. Сохранение объектов культуры и активизация культурной деятельности. 5. Создание условий для безопасного проживания населения на территории городского округа. 6. Содействие в обеспечении социальной поддержки слабозащищенным слоям населения.
Целевые показатели (индикаторы) обеспеченности населения объектами социальной инфраструктуры	1. В области развития образования: 1) повышение доступности и качества образовательных услуг городского округа за счёт ввода в эксплуатацию новых объектов; 2) удовлетворение потребности населения в услугах дошкольного образования; 3)внедрение федеральных государственных образовательных стандартов. 2. В области развития здравоохранения: 1) обеспечение выполнения стандартов качества и доступности медицинской помощи на основе модернизации системы здравоохранения; 2) совершенствование организационно-экономического потенциала здравоохранения; усиление профилактической составляющей в здравоохранении. 3. В области развития культуры: 1) расширение возможностей для культурно-духовного развития жителей городского округа; 2) сохранение и развитие творческого потенциала специалистов учреждений культуры; 3) увеличение количества посетителей культурно-досуговых мероприятий; 4) увеличение количества библиотек и расширение спектра информационных услуг. 4. В области развития физической культуры и спорта: 1) обеспечение доступности и привлекательности занятий физической культурой и спортом для всех групп населения; 2) увеличение доли жителей города Костромы, систематически занимающихся физической культурой и спортом, в общей численности жителей города Костромы; 3) повышение уровня обеспеченности спортивными объектами и сооружениями.
Укрупненное описание запланированных мероприятий (инвестиционных проектов) по проектированию, строительству, реконструкции объектов социальной инфраструктуры	1. Строительство общеобразовательных учреждений на 7600 мест. 2. Строительство дошкольных учреждений на 5655 мест. 3. Строительство учреждений дополнительного образования на 40 мест. 4. Строительство учреждений клубного типа на 290 мест. 5. Строительство библиотек, вместимостью 25 тысяч томов. 6. Строительство объектов спортивного назначения – 14 объектов. 7. Реализация подпрограммы "Доступная среда" государственной программы Костромской области "Социальная поддержка граждан Костромской области" на 2014-2020 годы. 8. Реализация подпрограммы "Повышение значений показателей доступности для инвалидов объектов и услуг в Костромской области (2016 – 2020 годы), утвержденного распоряжением администрации Костромской области от 22 сентября 2015 года № 195-ра.
Сроки и этапы реализации программы	Срок реализации программы 2016-2025 годы. Программа реализуется в 1 этап.
Объемы и источники финансирования программы	Прогнозный общий объем финансирования программы на период 2016-2025 годов составляет 11 066 182 239 руб., в том числе по годам: 2016 год – 660 331 000 рублей; 2017 год – 1 338 057 000 рублей; 2018 год – 4 221 661 389 рублей; 2019 год – 585 948 400 рублей; 2020 год – 395 033 400 рублей; 2021-2025 годы – 3 805 151 050 рублей. Финансирование входящих в программу мероприятий осуществляется за счет средств федерального бюджета, областного бюджета, бюджета городского округа город Кострома, а также планируется привлечение внебюджетных источников финансирования.
Ожидаемые результаты реализации программы	Повышение уровня жизни населения, соблюдение прав человека на благоприятные условия жизнедеятельности.

Раздел II. Характеристика существующего состояния социальной инфраструктуры

1. Описание социально-экономического состояния городского округа, сведения о градостроительной деятельности на территории городского округа

Кострома - город областного значения, административный центр Костромской области, административный центр муниципального образования городской округ город Кострома. Развитие города в значительной степени определяется положением и ролью Костромской области в Центральном Федеральном округе и в Российской Федерации.

Численность населения города по данным Программы экономического развития по состоянию на конец 2015 года составляет 276,9 тыс. человек. В экономике города Костромы занято более 153 тысяч человек.

Внешние границы городского округа совпадают с внутренними границами Костромского муниципального района, окружающего город со всех сторон. На территории города выделены три административных округа: Центральный, Фабричный, Заволжский. Площадь городского округа составляет 14443 га, в соответствии с утвержденным Генеральным планом до 2025 году площадь увеличится до 14463,6 га.

Кострома представляет широкие возможности для отдыха и туризма: благоприятную экологическую обстановку, богатство природных ресурсов, уникальность исторического комплекса, развитый ресторанный и гостиничный бизнес.

Отличительной особенностью размещения населения в современных границах Костромской области является концентрация большей части населения в Костроме и ближайших к ней городах и пригородных районах.

В настоящее время наблюдается стабилизация численности населения. Показатель рождаемости продолжает оставаться стабильным, в то время как показатель смертности снижается, при этом смертность населения продолжает снижаться в группе населения трудоспособного возраста.

По оценке в 2015 году среднегодовая численность постоянного населения города Костромы составит 276,9 тысяч человек, увеличившись по сравнению с 2014 годом на 0,8%. Естественная убыль населения будет иметь слабую положительную динамику за счет увеличения смертности населения. Одновременно в силу экономической нестабильности и ухудшения демографической ситуации будет наблюдаться снижение миграционного притока, который в 2014 году достиг своего исторического максимума (3108 человек) за последние десять лет.

В прогнозируемом периоде (2016-2018 годы) приток граждан из сельской местности (внутрирегиональная миграция) по-прежнему останется основным фактором, определяющим положительную динамику численности постоянного населения города. Будет способствовать миграционному притоку населения и реализация государственной программы Костромской области "Оказание содействия добровольному переселению в Костромскую область соотечественников, проживающих за рубежом, на 2013-2018 годы". Однако в силу ухудшения возрастной структуры населения (снижения численности трудоспособного населения) миграционный приток из районов области продолжит снижаться, что замедлит темпы роста численности постоянного населения города. Одновременно в поиске более высокооплачиваемой работы может возрасти отток граждан (молодежи после окончания ВУЗов) в другие регионы.

Численность постоянного населения города Костромы в 2015 году выросла на 594 человека и на 1 января 2016 года составила 276,7 тыс. человек. Увеличение численности населения произошло главным образом за счет миграционного прироста (в основном из районов области), положительное миграционное сальдо - 450 человек: из города выбыло 9425 человек, прибыло 9875. В 2015 году впервые за последние 20 лет наблюдался естественный прирост населения - 144 человека: количество родившихся составило 3962 человека, умерших - 3818 человек.

Несмотря на ежегодное увеличение количества мест в учреждениях дошкольного образования на территории города Костромы (в 2014 году создано 575 дополнительных мест; в 2015 году – 190 мест, в том числе за счет инвентаризации площадей в действующих садах открыто 75 мест), проблема нехватки мест в дошкольных образовательных учреждениях сохраняется.

Ежегодно растет численность детей в возрасте от 1 до 6 лет в муниципальном образовании, так в 2015 году данный показатель составил – 20180 человек (в 2016 году прогнозируется рост до 21085 человек, в 2017 году - до 21150 человек).

Ежегодно идет увеличение общего количества учащихся, это вызвано ростом количества учащихся поступающих в первый класс, а также за счет миграции населения в Костромской области. Средняя наполняемость классов в 2014 году составила 25,3 человека, в 2015 году - 25,6 человек. В прогнозном периоде положительная динамика количества учащихся в общеобразовательных учреждениях города сохранится: в 2016 году она составит 25,9 человека, в 2017 году - 26,2, в 2018 году - 26,5 человека.

В 2016 году завершено строительство дошкольных организаций на 120 мест по адресу: Речной проспект, 145, и на 280 мест по адресу: улица Профсоюзная, 12в, а также предполагается завершение строительства дошкольной организации на 280 мест в микрорайоне "Новый город".

За счет строительства в 2016-2017 годах государственных

www.gradkostroma.ru

6

(негосударственных) дошкольных учреждений в микрорайонах города Костромы "Венеция", "Агашкина гора" будет открыто дополнительно 600 мест.

2. Технико-экономические параметры существующих объектов социальной инфраструктуры городского округа, сложившийся уровень обеспеченности населения городского округа услугами объектов социальной инфраструктуры городского округа

В городском округе город Кострома присутствует полный состав необходимой социальной инфраструктуры – учреждения образования (дополнительного, начального, среднего, среднего профессионального, высшего), учреждения здравоохранения, культуры, физкультуры и массового спорта.

Анализ потребности в учреждениях социально-культурной направленности в целом по городскому округу город Кострома указан в таблице.

Современная обеспеченность городского округа город Кострома основными учреждениями социально-культурной направленности:

Виды и объекты обслуживания	Единица измерения	Норматив	Современное состояние	Потребность	Обеспеченность, %
Воспитание, образование					
Дошкольные учреждения	мест	60-71	11210	21194	57%
Общеобразовательные учреждения	мест	93	19404	28634	67,8%
Учреждения дополнительного образования	мест	71% от общего числа детей в возрасте от 5 до 18 лет	16028	16148	99%
Здравоохранение					
Стационары всех типов с вспомогательными зданиями и сооружениями	коек на 1 тыс.	13,47	2804	3642	77%
Амбулаторно-поликлинические учреждения	посещений в смену	18,15	5727	4908	117%
Социальная защита населения					
Стационарное учреждение социального обслуживания для граждан пожилого возраста и инвалидов (взрослых)	объект	1 на городской округ или по заданию на проектирование	2	1	200%
Спорт					
Спортивные залы общего пользования	объект	3500 м^2 на 10000	94	124	75%

7

Виды и объекты обслуживания	Единица измерения	Норматив	Современное состояние	Потребность	Обеспеченность, %
		населения			
Плоскостные сооружения	объект	19500 м^2	93	116	80%
Бассейн крытый	объект	750 м^2 зеркала воды	6	89	6%
Культура и искусство					
Учреждение культуры клубного типа	мест	80 на 1000 населения	580	21482	2,7%
Библиотеки	тыс. томов	4 тыс. на 1000 населения	480,5	1082	44%

2.1. Образование

Образовательная система городского округа представлена следующими учреждениями: 70 дошкольных учреждений, 37 общеобразовательных учреждений, в том числе 1 вечерняя (сменная) общеобразовательная школа, 25 муниципальных учреждений дополнительного образования (из них 9 в сфере образования, 9 в сфере культуры, 7 в области спорта), 4 специальных (коррекционных) общеобразовательных учреждения, 1 санаторная школа и 1 кадетская общеобразовательная школа-интернат. В области профессионального образования 15 учреждений среднего профессионального образования и 2 учреждения высшего образования.

Общее образование

Суммарное количество мест в муниципальных общеобразовательных учебных учреждениях – 19404 (из расчета 25 человек в классе), в то время как ~~в~~ фактическое количество обучающихся составляет 28634 ученика. Дефицит мест в общеобразовательных учреждениях для обучения в одну смену в настоящее время составляет 47,6%.

Среди всех общеобразовательных учреждений большую часть составляют средние общеобразовательные школы – их количество 26. Существует 5 гимназий, 5 лицеев, 1 школа с углубленным изучением отдельных предметов в которых реализуются программы углубленного изучения отдельных учебных дисциплин. Дополнительно существует два частных общеобразовательных учреждения - "Христианская гимназия "Свет миру" и частная гимназия "Свет равноапостольной княгини Ольги", которые помимо реализации обязательных образовательных программ обучают специальным предметам (христианская этика, религиоведение и т.д.).

Вечернее образование в городском округе представлено одним учреждением, обучение в котором проходят 251 человек.

Ежегодно идет увеличение общего количества учащихся, это вызвано ростом количества учащихся поступающих в первый класс, а также за счет миграции населения в город Кострому из Костромской области. Средняя наполняемость классов в 2014 году составила 25,3 человека, в 2015 году - 25,6 человек. В прогнозном периоде положительная динамика количества учащихся в общеобразовательных учреждениях города сохранится: в 2016 году она составит

8

25,9 человека, в 2017 году - 26,2, в 2018 году - 26,5 человека.

Дошкольное образование

Общее число мест в детских дошкольных учреждениях составляет 11210. Фактическое число воспитанников дошкольных образовательных учреждений в настоящее время составляет 16994 человека. Таким образом, в городском округе существует проблема нехватки мест в детских дошкольных учреждениях, наполняемость составляет 189,1%.

Решение вопроса по удовлетворению потребности населения в услугах дошкольного образования планируется решать за счет нового строительства дошкольных образовательных учреждений.

В 2016 году завершено строительство дошкольных организаций на 120 мест по адресу: Речной проспект, 145, и на 280 мест по адресу: улица Профсоюзная, 12в, а также предполагается завершение строительства дошкольной организации на 280 мест в микрорайоне "Новый город".

За счет строительства в 2016-2017 годах государственных (негосударственных) дошкольных учреждений в микрорайонах города Костромы "Венеция", "Агашкина гора" будет открыто дополнительно 600 мест.

Дополнительное образование

Учреждения дополнительного образования детей способствуют развитию склонностей, способностей и интересов социального и профессионального самоопределения молодёжи.

Около 68% детей в возрасте 5-18 лет получают в той или иной форме услуги дополнительного образования. Поскольку охват детей услугами дополнительного образования неполный, то существует возможность для дальнейшего увеличения количества учреждений дополнительного образования. Всего муниципальных учреждений дополнительного образования насчитывается 25, из них 9 в сфере образования, 9 в сфере культуры, 7 в области спорта, также существует 2 учреждения дополнительного профессионального образования (Центр профессиональной подготовки, переподготовки и повышения квалификации работников промышленности и жилищно-коммунального хозяйства и Костромской областной институт развития образования).

Высшее профессиональное образование

В городском округе и в районе города Костромы находится 3 учреждения высшего образования, что отвечает высокому уровню значимости областного центра как центра образования.

Государственные вузы, располагающиеся в городском округе: Федеральное государственное бюджетное образовательное учреждение высшего образования "Костромской государственный университет", Федеральное государственное казеное военное образовательное учреждение высшего образования "Военная академия радиационной, химической и биологической защиты имени Маршала Советсского союза С. К. Тимошенко (город Кострома)".

В районе города Костромы расположено Федеральное государственное бюджетное образовательное учреждение высшего образования "Костромская государственная сельскохозяйственная академия".

9

На территрии городского округа также осуществляет деятельность Костромской филиал частного образовательного учреждения высшего образования современной гуманитарной академии.

2.2. Здравоохранение

В настоящее время в городском округе город Кострома функционирует 24 учреждения здравоохранения.

Согласно проведенного анализа рождаемости в Костромской области в 1990-2015 годах и прогноза до 2020 года можно ожидать рост взрослого населения и увеличение детского населения области.

Это потребует изменения инфраструктуры поликлиник, обслуживающих как детское, так и взрослое население. В настоящее имеется необходимость увеличения мощности детских поликлиник необходимо в каждом из районов города.

В связи с реформами в сфере здравоохранения с 2009 года в поликлиниках открываются подразделения и кабинеты, на которые имеющиеся площади зданий не были рассчитаны: центр здоровья, кабинет врача-онколога, кабинет медицинской профилактики, кабинет неотложной медицинской помощи, отделение функциональной и ультразвуковой диагностики, отделение профилактических осмотров.

С целью приближения медицинской помощи к населению, повышения доступности и качества медицинской помощи в 2015 году в рамках государственно - частного партнерства открыты следующие частные медицинские учреждения:

1. офис Центра "МЕДЕКС – Кострома", город Кострома, улица Малышковская, 38, помещение № 2, 3 (закреплено 13000 человек взрослого населения);

2. ООО НПО "РуМед" по адресу: город Кострома, улица Сутырина, д. 23 (закреплено 3703 человека взрослого населения);

3. офис Центра "МЕДЕКС – Кострома" по адресу: город Кострома, улица Шагова, д. 205 (закреплено – 7200 человек взрослого населения);

4. офис Центра "МЕДЕКС – Кострома" по адресу: город Кострома, Кинешемское шоссе, д. 8а (закреплено – 5400 человек взрослого населения).

С августа 2015 года, в целях снятия напряженности в Заволжском районе города Костромы начало работу медицинское частное учреждение, ЧУ "Клиника Медекс Кострома". К данному учреждению по приказу департамента здравоохранения Костромской области прикреплено 3600 детей проживающих на территории Заволжского района.

Кроме того, открыты: отделение № 3 "Доктор рядом" поликлиники взрослых № 1 ОГБУЗ "Городская больница г. Костромы" по адресу: 2-й Давыдовский мкр-н, д.35, детская поликлиника № 5 ОГБУЗ "Костромская областная детская больница".

Дальнейшее создание филиалов, при условии развития системы информатизации здравоохранения, системы электронной записи к врачам, возможности связи филиалов и поликлиники on-line, позволит снять напряженность, приблизить медицинскую помощь (в том числе и неотложную) к населению, улучшить доступность медицинской помощи.

www.gradkostroma.ru

2.3. Спортивные объекты

Физическая культура и спорт:
- 7 детско-юношеских спортивных школ;
- 1 стадион с трибунами;
- 93 плоскостных спортивных сооружения;
- 94 спортивных зала;
- 14 бассейнов (из них крытых 6 бассейнов).

В течение 2-х лет на территории города Костромы введены в эксплуатацию несколько спортивных объектов. В 2014 году введен в эксплуатацию физкультурно-оздоровительный комплекс с бассейном "Заволжье", в 2015 году зал для занятий спортивной гимнастикой на улице Пятницкая.

Физкультурно-оздоровительная работа в городе Костроме проводится в 7 муниципальных учреждениях дополнительного образования детей детско-юношеских спортивных школах, в общеобразовательных школах и в подростковых клубах и центрах. В детско-юношеских спортивных школах занимается 2446 человек по 13 видам спорта. Обеспеченность спортивными сооружениями в городском округе город Кострома по итогам 2015 года составляет: плоскостные сооружения – 80%, бассейнами – 6%, спортивными залами – 75%.

Интерес населения к занятиям физической культурой и спортом за последние 5 лет значительно возрос. По данным 2015 года систематически занимаются физической культурой и спортом 32,8% населения разного возраста. Рост связан с активным участием жителей города в различных спортивных мероприятиях, а также реализацией физкультурного комплекса "Готов к труду и обороне". Согласно единому календарному плану спортивных и физкультурных мероприятий в городе Костроме проводится ежегодно более 150 первенств, чемпионатов, кубков города, матчевых встреч, турниров, фестивалей, всероссийских и международных соревнований для всех возрастных групп и категорий населения.

Спортсмены города и сборные команды по видам спорта участвуют в более 200 соревнованиях различного уровня на выезде. Стали традиционными спортивные праздники для детей и жителей города, посвященные Всероссийской акции "Волна здоровья", Дню защиты детей, Дню города Костромы, знаменательным и праздничным датам.

Всероссийский легкоатлетический пробег "Кросс нации", Всероссийская лыжная гонка "Лыжня России", полумарафон "Бегом по золотому кольцу" являются самыми массовыми спортивными мероприятиями.

Основными направлениями в развитии массовой физической культуры и спорта являются увеличение количества жителей города Костромы, систематически занимающихся физической культурой и спортом, обеспечение условий качественной организации предоставления дополнительного образования в области спорта, качественной организации мероприятий в рамках календарного плана официальных физкультурных мероприятий и спортивных мероприятий города Костромы, а также подготовка спортивного резерва на базе муниципальных образовательных организаций в сфере физической культуры и спорта.

В целях создания комфортных условий для отдыха и повседневной жизни, а также доступности занятий спортом населения на территории города Костромы предусматривается развитие придомовых территорий путем благоустройства таких

территорий, которое включает в себя комплекс мероприятий по содержанию, а также по проектированию и размещению объектов благоустройства, направленных на обеспечение и повышение комфортности условий проживания граждан, поддержание и улучшение санитарного и эстетического состояния территории. Мероприятия осуществляются в рамках разработки схем благоустройства придомовых территорий и согласовании их на общем собрании собственников помещений многоквартирных жилых домов.

2.4. Учреждения культуры и искусства

Объекты культуры городского округа город Кострома, находящиеся под муниципальным управлением, представлены следующими учреждениями:

1) 4 детские музыкальные школы;
2) 3 детские школы искусств;
3) 2 детские художественные школы;
4) 15 филиалов Централизованной библиотечной системы;
5) Муниципальное бюджетное учреждение города Костромы "Художественная галерея";
6) Муниципальное бюджетное учреждение города Костромы "Дом культуры "Селище";
7) Муниципальное бюджетное учреждение города Костромы "Возрождение";
8) Муниципальное бюджетное учреждение города Костромы "Камерный драматический театр под руководством Б. И. Голодницкого";
9) Муниципальное бюджетное учреждение города Костромы "Фольклорный ансамбль "Венец";
10) Муниципальное бюджетное учреждение города Костромы "Зоологический парк".

Кроме того, в городском округе существуют:

1) Костромской государственный драматический театр имени А. Н. Островского;
2) Костромской областной театр кукол;
3) Государственная филармония Костромской области;
4) Областной Дом народного творчества;
5) Церковный историко-археологический музей Костромской епархии Русской Православной Церкви при Свято-Троицком Ипатьевском монастыре;
6) ОБГУК "Косромской государственный историко-архитектурный и художественный музей – заповедник";
7) ОГБУК "Костромской архитектурно-этнографический и ландшафтный музей-заповедник "Костромская слобода";
8) ОГБУК "Музей приоды Костромской области".

Исторически Кострома является одним из культурных центров европейской России, что обусловливает повышенное внимание к организации культурной сферы города. В музыкальных и художественных школах обучаются 3800 человек. Количество детей, посещающих профильные учреждения дополнительного образования детей в сфере культуры – музыкальные, художественные школы, школы искусств, в сфере физической культуры и спорта - спортивные школы - является стабильным в связи с востребованностью у детей и родителей данных видов

образования. Увеличение контингента обучающихся не планируется в связи с предельной наполненностью классов.

В городском округе город Кострома клубную деятельность осуществляют три учреждения культуры клубного типа с общим количеством зрительских мест – 580, из них: 2 муниципальных учреждения – МБУ "Возрождение" с количеством зрительских мест 350 и МБУ "Дом культуры "Селище" с количеством зрительских мест 80; 1 областное учреждение – ОГБУК "Областной Дом народного творчества" с количеством зрительских мест – 150. Число посещений культурно-досуговых мероприятий, проводимых муниципальными учреждениями, ежегодно увеличивается. В 2015 году количество посетителей составило 703,7 тысяч человек.

В 2009 году создано муниципальное бюджетное учреждение города Костромы "Зоологический парк". Главный принцип, принятый при разработке планировки зоопарка – бережное и уважительное отношение к природной среде и ландшафту территории. Территория зоопарка представляет собой чередование вольеров с животными и открытых прогулочных парковых пространств. Такой принцип построения пространства дает свободу в плане многостадийного освоения территории, постепенного ввода в эксплуатацию новых вольеров. Коллекция животных зоопарка в настоящее время насчитывает 94 единицы. Число посетителей зоопарка в 2015 году составило 96,3 тысячи человек. Главным направлением в развитии Костромского зоопарка является совершенствование его инфраструктуры, включая строительство овощехранилища, подключение объектов зоопарка к газораспределительной сети, расширение вольеров для животных, оборудование пруда системой фильтрации, ввод в эксплуатацию кафе, подводка водоснабжения в хозяйственную зону, оборудование освещением территории зоопарка, обустройство дополнительных пешеходных дорожек; завоз и подсыпка грунта в заболоченные места.

Библиотечное обслуживание

Общее количество библиотек города Костромы составляет 20 единиц (17 библиотек для взрослых и 3 детские библиотеки), по нормативу обеспеченности необходимо иметь еще 3 библиотеки для взрослых и 4 - детские. Число книговыдач литературы в муниципальных библиотеках города Костромы в 2015 году составило 1 069 тысяч экземпляров. Ежегодно 45 567 человек являются читателями 16 муниципальных библиотек. Объем собственных баз данных муниципальных библиотек составляет 65,5 тысяч записей. 100% библиотек компьютеризированы, подключены к сети Интернет и имеют электронную почту. Ведется работа по формированию электронного каталога на фонд муниципальных библиотек.

Театры

В городском округе действует 2 драматических театра и театр кукол. Общая численность работников – 221 человек, из них 84 – художественного персонала.

Костромской государственный драматический театр имени А. Н. Островского – один из старейших в России, открыт в начале XIX века, регулярно представляет город и область на российских и международных фестивалях. На базе театра регулярно проводится Всероссийский театральный фестиваль "Дни Островского в Костроме", привлекающий большое число зрителей со всей России.

Костромской областной театр кукол – единственный театр в городском

округе, рассчитанный на зрительскую аудиторию младшего возраста.

Камерный драматический театр под руководством Б. И. Голодницкого – единственный муниципальный театр в городском округе. Самый молодой театр городского округа (основан в 1998 году). В настоящее время только на сцене Камерного драматического театра ежегодно проходит около 6 премьер новых и возобновленных спектаклей. Театр показывает ежегодно около 250 спектаклей.

На территории города Костромы действует 1 муниципальная концертная организация – Фольклорный ансамбль "Венец", который ежегодно организует более 180 концертных программ и творческих мероприятий.

Музеи

В городском округе существует 18 музеев различной направленности, в которых работает 347 человек. Основным муниципальным музеем является Муниципальное бюджетное учреждение города Костромы "Художественная галерея", где выставляются работы костромских художников, а также проходят различные выставки. В 2015 году коллекция муниципальной Художественной галереи вошла в состав Музейного Фонда Российской Федерации (Приказ Министерства культуры Российской Федерации № 2622 от 20 октября 2015 года).

3. Прогнозируемый спрос на услуги социальной инфраструктуры (в соответствии с прогнозом изменения численности и половозрастного состава населения) с учетом объема планируемого жилищного строительства в соответствии с выданными разрешениями на строительство и прогнозируемого выбытия из эксплуатации объектов социальной инфраструктуры

Жилищный фонд городского округа город Кострома составляет 8142,5 тысяч м^2. В структуре жилищного фонда преобладает многоквартирная застройка – 85,3% (6947,0 тыс. м^2), индивидуальная жилая застройка - 14,7% (1195,5 тысяч м^2).

Главной проблемой жилищного фонда на сегодняшний день является наличие ветхого и аварийного фонда, общая площадь которого составляет 31,5 тысяч м^2. Численность жителей проживающих в аварийном фонде согласно исходным данным составляет 2164 человека.

Характеристика жилищного фонда города Костромы приведена в таблице:

Общая площадь жилого фонда, тыс. м^2		Непригодный и аварийный фонд, тыс. м^2	Количество человек проживающих в непригодном и аварийном фонде, чел.
в том числе			
Многоэтажная жилая застройка	Индивидуальная жилая застройка		
6947,0	1195,5	31,5	740

Средняя жилищная обеспеченность по городскому округу составляет 30 м^2 на человека. Как показывают статистические данные, жилищная обеспеченность в городском округе ежегодно увеличивается, что свидетельствует об увеличении вводимого в эксплуатацию жилья и о росте благосостояния и повышении качества

www.gradkostroma.ru

жизни населения.

Динамика ввода жилья в городе Костроме в период 2011-2025 гг., тыс. м^2

Год	2011	2012	2013	2014	2015	2016	Прогноз до 2025
Всего по городскому округу город Кострома, в том числе:	78,5	98,2	113,41	166,83	176,75	105,57 по состоянию на 1.08.2016)	256,5

Современная обеспеченность городского округа город Кострома основными учреждениями социальной инфраструктуры, а также потребность в таких учреждениях с учетом динамики роста количества жилья приведена в таблице:

Виды и объекты обслуживания	Единица измерения	Норматив	Современное состояние	Потребность	Обеспеченность, %
Воспитание, образование					
Дошкольные учреждения	мест	60-71	11210	21194	57%
Общеобразовательные учреждения	мест	93	19404	28634	67,8%
Учреждения дополнительного образования	мест	71% от общего числа детей в возрасте от 5 до 18 лет	16028	16148	99%
Здравоохранение					
Стационары всех типов с вспомогательными зданиями и сооружениями	коек на 1000	13,47	2804	3642	77%
Амбулаторно-поликлинические учреждения	посещений в смену	18,15	5727	4908	117%
Аптеки	объект	1 объект на 10000 жителей	104	27	385%
Спорт					
Спортивные залы общего пользования	объект	3500 м^2 на 10000 населения	94	124	75%
Плоскостные сооружения	объект	19500 м^2 на 10000 населения	93	116	80%
Бассейн крытый	объект	750 м^2 зеркала воды на	6	89	6 %

Виды и объекты обслуживания	Единица измерения	Норматив	Современное состояние	Потребность	Обеспеченность, %
		10000 населения			
Культура и искусство					
Учреждение культуры клубного типа	мест	80 на 1000 населения	580	21482	2,7%
Библиотеки	тыс. томов	4 на 1000 населения	480,5	1082	44%
Учреждения молодежной политики					
Учреждения сферы молодежной политики	мест	90% от общего числа молодежи в возрасте от 14 до 30 лет	61837	62041	99%

4. Оценка нормативной правовой базы, необходимой для функционирования и развития социальной инфраструктуры городского округа

Программа комплексного развития социальной инфраструктуры городского округа город Кострома разработана в целях реализации положений, предусмотренных Генеральным планом города Костромы на период действия до 2025 года.

Реализация мероприятий настоящей программы позволит обеспечить развитие социальной инфраструктуры городского округа город Кострома, повысить уровень жизни населения, сократить миграционный отток квалифицированных трудовых ресурсов, усовершенствовать организационно-экономический потенциал здравоохранения, повысить доступность и качество услуг образования городского округа, расширить возможности для культурно-духовного развития жителей городского округа, обеспечения доступности и привлекательности занятий физической культурой и спортом для всех групп населения.

Программный метод, а именно разработка программы комплексного развития социальной инфраструктуры городского округа город Кострома на 2016-2025 годы, требуется для утверждения перечня планируемых к строительству и нуждающихся в реконструкции и ремонте социальных объектов, расположенных на территории городского округа, а также для определения объема и порядка финансирования данных работ за счет дополнительных поступлений.

Раздел III. Перечень мероприятий (инвестиционных проектов) по проектированию, строительству и реконструкции объектов социальной инфраструктуры городского округа

Основные технико-экономические показатели развития социальной инфраструктуры:

№ п/п	Показатель	Единица измерения	Современное состояние	Первая очередь (2018 год)	Расчётный срок (2025 год)
1	**Территория, всего га**	**га**	**14443**	**14463,6**	**14463,6**
2	**Число населённых пунктов, всего**	единиц	1	1	1
2.1	Городских	единиц	1	1	1
3	**Площадь населённых пунктов**				
3.1	город Кострома	га	**14443**	**14463,6**	**14463,6**
4	**Объекты социальной инфраструктуры**				
4.1	**Образование**				
4.1.1	Дошкольные учреждения	мест	11210	18750	20930
4.1.2	Общеобразовательные учреждения	мест	19404	20404	29198
4.1.3	Учреждения дополнительного образования	мест	16028	-	16148
5	**Здравоохранение**				
5.1	Стационары всех типов с вспомогательными зданиями и сооружениями	коек	2804	2804	2804
5.2	Амбулаторно-поликлинические учреждения	посещений в одну смену	5727	5727	6027
6	**Социальная защита населения**				
6.1	Центр (отделение) социальной помощи населению	объект	2	2	2
7	**Культура и досуг**				
7.1	Учреждение культуры клубного типа	мест	580	580	21482
7.2	Библиотеки	тыс. томов	480,5	480,5	1082
8	**Физическая культура и спорт**				
8.1	Спортзалы	объект	94	97	100
8.2	Плоскостные спортивные сооружения	объект	93	98	100
8.3	Бассейны	объект	14	15	18

Для достижения цели программы и выполнения поставленных задач запланированы следующие мероприятия (инвестиционные проекты) по проектированию, строительству и реконструкции объектов социальной

инфраструктуры городского округа город Кострома, в том числе в документации по планировке территории, которые приведены в Таблице 1.

На сегодняшний день в Костромской области осуществляется реализация подпрограммы "Доступная среда" государственной программы Костромской области "Социальная поддержка граждан Костромской области" на 2014-2020 годы, утвержденной постановлением администрации Костромской области от 26 декабря 2014 года № 569-а и плана мероприятий ("дорожной карты") "Повышение значений показателей доступности для инвалидов объектов и услуг в Костромской области (2016–2020 годы), утвержденного распоряжением администрации Костромской области от 22 сентября 2015 года № 195-ра.

В городе Костроме мероприятия по обеспечению доступности для инвалидов и других маломобильных групп населения объектов и услуг находятся в приоритетных сферах жизнедеятельности.

В связи с этим разработаны муниципальные программы и планы мероприятий "дорожные карты" по повышению значений показателей доступности для инвалидов объектов и услуг.

В случае, если региональными программами будет предусмотрено строительство (реконструкция) объектов капитального строительства в целях развития таких учреждений, данные сведения будут внесены в Программу комплексного развития социальной инфраструктуры городского округа город Кострома при дальнейшей ее актуализации.

Раздел IV. Оценка объемов и источников финансирования мероприятий (инвестиционных проектов) по проектированию, строительству, реконструкции объектов социальной инфраструктуры городского округа

Финансирование мероприятий программы осуществляется за счет средств федерального бюджета, областного бюджета, бюджета муниципального образования городского округа город Кострома, а также за счет внебюджетных источников финансирования.

Прогнозный общий объем финансирования программы на период 2016-2025 годы составляет 11 066 182 239. Объемы финансирования муниципальной программы носят прогнозный характер и подлежат уточнению в установленном порядке.

Финансирование мероприятий программы на плановый период 2016-2025 годы по капитальному строительству объектов социальной инфраструктуры приведено в Таблице 2.

Раздел V. Целевые индикаторы программы

№ п/п	Мероприятия по проектированию, строительству и реконструкции объектов социальной инфраструктуры	Достижение расчетного уровня обеспеченности населения района услугами					
		2016 год	2017 год	2018 год	2019 год	2020 год	2021-2025 годы
Объекты в области образования							

www.gradkostroma.ru

1.	Строительство общеобразовательных учреждений	Обеспеченность учебными местами в одну смену за счёт ввода в эксплуатацию новых объектов (количество мест/количество детей школьного возраста, %)					
		67,8	72,3	78,6	84,3	88	100
2.	Строительство дошкольных образовательных учреждений	Удовлетворение потребности населения в услугах дошкольного образования (количество мест/количество детей дошкольного возраста, %)					
		57	62	67	71	78	100
3.	Строительство учреждений дополнительного образования	Повышение качества и доступности услуг дополнительного образования городского округа за счёт ввода в эксплуатацию новых объектов (количество мест/количество детей школьного возраста, %)					
		99	102	103	105	107	110
Объекты в области физической культуры и спорта							
1.	Строительство объектов в области физической культуры и массового спорта:	Повышение уровня обеспеченности спортивными объектами и сооружениями жителей, увеличение доли жителей города Костромы, систематически занимающихся физической культурой и спортом, в общей численности жителей города Костромы за счет ввода в эксплуатацию новых объектов					
	Спортивные залы общего пользования (3500 м^2 на 10000 населения, %)	40	43	48	59	65	100
	Плоскостные спортивные сооружения (норматив обеспеченности населения 19500 м^2/ на 10000 населения, %)	80	80	90	90	95	100
	Бассейны (750 м^2 зеркала воды/ на 10000 населения)	6	8	8	12	15	25
Объекты в области культуры							
1.	Строительство объектов в области культуры	Расширение возможностей для культурно-духовного развития жителей городского округа путем увеличения количества таких объектов.					
	Учреждение культуры клубного типа (80 мест на 1000 населения, %)	2,7	3,1	4,2	6	10	13
	Библиотеки (4 тыс. томов на 1000 населения, %)	44	44	47	51	55	60

Оценка развития социальной инфраструктуры по целевым показателям (индикаторам) на расчетный период проведена на основании информации о сроках застройки новых планировочных жилых районов в соответствии с действующим Генеральным планом города Костромы.

В настоящее время на территории города Костромы отсутствуют разработанные инвестиционные проекты по проектированию, строительству, реконструкции объектов социальной инфраструктуры, в связи с этим произвести

оценку мероприятий (инвестиционных проектов) не представляется возможным. При дальнейшей разработке инвестиционных проектов, направленных на развитие социальной инфраструктуры города Костромы, эти сведения будут отражены в Программе комплексного развития социальной инфраструктуры городского округа город Костромы при дальнейшей ее актуализации.

Раздел VI. Оценка эффективности мероприятий (инвестиционных проектов) по проектированию, строительству, реконструкции объектов социальной инфраструктуры городского округа

Реализация программных мероприятий в соответствии с намеченными целями и задачами должна способствовать увеличению численности населения городского округа город Кострома, также за счет миграционного прироста. Реализации демографической политики на территории городского округа должна способствовать росту продолжительности жизни населения и снижению уровня смертности населения.

Реализация программных мероприятий позволит достичь следующих уровней обеспеченности объектами местного значения населения городского округа город Кострома:

1) обеспечение существующей и проектируемой жилой застройки учреждениями общего и дошкольного образования в нормативном радиусе доступности таких учреждений и нормативным количеством мест;

2) увеличение числа населения занимающегося спортом, путем увеличения видов спорта, располагаемых на специализированных объектах;

3) расширение возможностей для культурно-духовного развития жителей городского округа;

4) обеспечение жилой застройки учреждениями здравоохранения.

Реализация программных мероприятий обеспечит повышение уровня жизни населения городского округа, повышение уровня благоустройства территорий, создания комфортных и безопасных условий проживания, развития общественной инфраструктуры.

Раздел VII. Предложения по совершенствованию нормативного правового и информационного обеспечения деятельности в сфере проектирования, строительства, реконструкции объектов социальной инфраструктуры городского округа

Реализация программы осуществляется через систему программных мероприятий разрабатываемых муниципальных программ городского округа город Кострома, а также с учетом федеральных проектов и программ, государственных программ Костромской области, реализуемых на территории городского округа.

В соответствии с изложенной в программе политикой администрация городского округа город Кострома должна разрабатывать муниципальные программы, конкретизировать мероприятия, способствующие достижению стратегических целей и решению поставленных программой задач.

Таблица 1.

1. Планируемые объекты в области образования

№	Назначение или наименование объекта	Местоположение	Мероприятия	Срок реализации					
				2016 год	2017 год	2018 год	2019 год	2020 год	2021-2025 годы
Объекты дошкольного образования									
1.	Здание начальной школы СОШ № 26	улица Спасокукоцкого, дом 50а	Реконструкция под дошкольное образовательное учреждение		+				
2.	Дошкольное образовательное учреждение на 220 мест	Микрорайон "Венеция"	Строительство (внебюджетные инвестиции)		+				
3.	Дошкольное образовательное учреждение на 80 мест	улица Профсоюзная, дом 26б	Строительство			+			
4.	Дошкольное образовательное учреждение на 130 мест	улица Растопчина, в районе дома 42	Строительство			+			
5.	Дошкольное образовательное учреждение на 235 мест	улица Суслова, дом 4б	Строительство						+
6.	Дошкольное образовательное учреждение на 110 мест	проезд Студенческий, дом 23а (улица Китицынская, в районе дома 18)	Строительство						+
7.	Дошкольное образовательное учреждение на 70 мест	улица Новоселов, дом 26	Строительство			+			
8.	Дошкольное образовательное учреждение на 300 мест	улица Московская, дом 25а	Строительство						+
9.	Дошкольное образовательное учреждение на 180-200 мест	Некрасовское шоссе, дом 44	Строительство			+			

№	Назначение или наименование объекта	Местоположение	Мероприятия	Срок реализации					
				2016 год	2017 год	2018 год	2019 год	2020 год	2021-2025 годы
10.	Дошкольное образовательное учреждение на 280 мест	территория, ограниченная улицами Магистральной, Евгения Ермакова, Стопани, Заволжской	Строительство (внебюджетные инвестиции)						+
11.	Дошкольное образовательное учреждение на 120 мест	в районе улицы Жужелинской (проект планировки территории, ограниченной улицей Соловьиной, Черногорской, Богатырской, границей города Костромы, северо-восточной границей гаражного кооператива)	Строительство (внебюджетные инвестиции)			+			
12.	Дошкольное образовательное учреждение на 180 мест	территория, ограниченная улицами Магистральной, Радиозаводской, территорией гаражного кооператива по улице Магистральной, в районе дома 77, границами земельного участка по улице Магистральной, дома 75, проездом от улицы Магистральной до земельного участка по улице Магистральной, дома 75	Строительство (внебюджетные инвестиции)						+
13.	Дошкольное образовательное учреждение на 275 мест				+				
14.	Дошкольное образовательное учреждение на 240 мест	Территория, ограниченная улицей Магистральной, северо-восточной границей земельного участка по улице Магистральной, 40, северо-восточной границей лыжероллерной трассы в микрорайоне Паново, северо-восточной границей озелененной территории "Роща в карьере по ул. Ярославской", юго-восточной и юго-западной границами садоводческого товарищества "Березка-2", улицей	Строительство						+

22

№	Назначение или наименование объекта	Местоположение	Мероприятия	Срок реализации					
				2016 год	2017 год	2018 год	2019 год	2020 год	2021-2025 годы
		Металлистов, юго-западными границами земельных участков по улице Магистральной, 30а, 30							
15.	Дошкольное образовательное учреждение на 320 мест	территория, ограниченная шоссе Волгореченским, улицами Магистральной, Олега Юрасова, юго-восточной границей земельного участка с кадастровым номером 44:27:080610:410, юго-западной границей земельного участка с кадастровым номером 44:27:080610:408, юго-восточными и северо-восточными границами земельного участка с кадастровым номером 44:27:080610:21, улицами Магистральной, Радиозаводской, северо-западной и северо-восточной границами земельного участка с кадастровым номером 44:27:080610:4, границей города Костромы	Строительство			+			
16.	Дошкольное образовательное учреждение на 120 мест	территория, ограниченная шоссе Волгореченским, улицами Магистральной, Олега Юрасова, юго-восточной границей земельного участка с кадастровым номером 44:27:080610:410, юго-западной границей земельного участка с кадастровым номером 44:27:080610:408, юго-восточными и северо-восточными	Строительство			+			

23

№	Назначение или наименование объекта	Местоположение	Мероприятия	Срок реализации					
				2016 год	2017 год	2018 год	2019 год	2020 год	2021-2025 годы
		границами земельного участка с кадастровым номером 44:27:080610:21, улицами Магистральной, Радиозаводской, северо-западной и северо-восточной границами земельного участка с кадастровым номером 44:27:080610:4, границей города Костромы							
17.	Дошкольное образовательное учреждение на 120 мест	территория, ограниченная шоссе Волгореченским, улицами Магистральной, Олега Юрасова, юго-восточной границей земельного участка с кадастровым номером 44:27:080610:410, юго-западной границей земельного участка с кадастровым номером 44:27:080610:408, юго-восточными и северо-восточными границами земельного участка с кадастровым номером 44:27:080610:21, улицами Магистральной, Радиозаводской, северо-западной и северо-восточной границами земельного участка с кадастровым номером 44:27:080610:4, границей города Костромы	Строительство			+			
18.	Дошкольное образовательное учреждение	территория, ограниченная Кинешемским шоссе, улицей Окружной, улицей Димитрова	Реконструкция с целью увеличения проектной			+			

24

№	Назначение или наименование объекта	Местоположение	Мероприятия	Срок реализации					
				2016 год	2017 год	2018 год	2019 год	2020 год	2021-2025 годы
			мощности до 390 мест						
19.	Дошкольное образовательное учреждение на 350 мест	планируемый район жилой застройки к юго-западу от Парка Победы, территория Васильевских КОС	Строительство						+
20.	Дошкольное образовательное учреждение на 350 мест		Строительство						+
21.	Дошкольное образовательное учреждение	улица Индустриальная, в районе дома 32	Строительство			+			
22.	Дошкольное образовательное учреждение	улица Береговая, дом 55	Строительство					+	
23.	Дошкольное образовательное учреждение на 300 мест	в районе поселка Рыбное	Строительство						+
24.	Дошкольное образовательное учреждение на 90 мест	территория в районе поселка Волжского, ограниченная набережной реки Костромы, границей существующей жилой застройки поселка Волжского, проспектом Речным, садоводческим товариществом "Огонек-1" и "Юбилейный", границей города Костромы, границами земельных участков, находящихся в частной собственности	Строительство						+
25.	Дошкольное образовательное учреждение на 120 мест		Строительство	+					
26.	Дошкольное образовательное учреждение на 140 мест	Строительство дошкольного образовательного учреждения на 140 мест (проект планировки территории, ограниченной проездами Шарьинским, Нейским, северо-восточной границей	Строительство					+	

25

№	Назначение или наименование объекта	Местоположение	Мероприятия	Срок реализации					
				2016 год	2017 год	2018 год	2019 год	2020 год	2021-2025 годы
		земельного участка с кадастровым номером 44:27:030101:685, проездом Апраксинским, южной границей земельного участка с кадастровым номером 44:27:030101:536, рекой Солонкой)							
27.	Дошкольное образовательное учреждение на 60 мест	Строительство дошкольного образовательного учреждения, детский сад на 60 мест (проект планировки территории, ограниченной проездами Нейским, Шарьинским, Апраксинским, границей земельного участка с кадастровым номером 44:27:030101:586)	Строительство					+	
28.	Дошкольное образовательное учреждение на 300 мест	в районе хутора Чернигино	Строительство						+
29.	Дошкольное образовательное учреждение на 40 мест	улица Ленина, в районе дома 160	Строительство			+			
30.	Дошкольное образовательное учреждение	улица Физкультурная, в районе дома 24	Строительство			+			
31.	Дошкольное образовательное учреждение на 120 мест	проезд Детский, между домами 7, 8 по проезду Строительному	Строительство						+
32.	Дошкольное образовательное учреждение	планируемый район жилой застройки к западу от улицы Коминтерна	Строительство						+
33.	Дошкольное образовательное учреждение на 240 мест	в районе улицы Юбилейной	Строительство						+

№	Назначение или наименование объекта	Местоположение	Мероприятия	Срок реализации					
				2016 год	2017 год	2018 год	2019 год	2020 год	2021-2025 годы
34.	Дошкольное образовательное учреждение на 240 мест	в районе улицы Юбилейной	Строительство						+
35.	Дошкольное образовательное учреждение на 15 мест	Территория, ограниченная улицами Дубравной, Пантусовской, бульваром Михалевским, Чернигинской набережной	Строительство	+					
36.	Детское учреждение специального образования (воскресная школа)	территория в районе поселка Волжского, ограниченная набережной реки Костромы, границей существующей жилой застройки поселка Волжского, проспектом Речным, садоводческими товариществами "Огонек-1" и "Юбилейный", границей города Костромы, границами земельных участков, находящихся в частной собственности	Строительство						+
37.	Детское учреждение дополнительного и специального образования на 40 мест	территория в районе поселка Волжского, ограниченная набережной реки Костромы, границей существующей жилой застройки поселка Волжского, проспектом Речным, садоводческими товариществами "Огонек-1" и "Юбилейный", границей города Костромы, границами земельных участков, находящихся в частной собственности	Строительство						+

№	Назначение или наименование объекта	Местоположение	Мероприятия	Срок реализации					
				2016 год	2017 год	2018 год	2019 год	2020 год	2021-2025 годы
	Объекты начального и среднего общего образования								
38.	Общеобразовательное учреждение с дошкольным отделением на 400 мест	улица Санаторная, дом 21	Строительство		+				
39.	Общеобразовательное учреждение на 600 мест	территория, ограниченная шоссе Волгореченским, улицами Магистральной, Олега Юрасова, юго-восточной границей земельного участка с кадастровым номером 44:27:080610:410, юго-западной границей земельного участка с кадастровым номером 44:27:080610:408, юго-восточными и северо-восточными границами земельного участка с кадастровым номером 44:27:080610:21, улицами Магистральной, Радиозаводской, северо-западной и северо-восточной границами земельного участка с кадастровым номером 44:27:080610:4, границей города Костромы	Строительство			+			
40.	Общеобразовательное учреждение на 600 мест	территория, ограниченная шоссе Волгореченским, улицами Магистральной, Олега Юрасова, юго-восточной границей земельного участка с кадастровым номером 44:27:080610:410, юго-западной границей земельного участка с кадастровым номером	Строительство			+			

№	Назначение или наименование объекта	Местоположение	Мероприятия	Срок реализации					
				2016 год	2017 год	2018 год	2019 год	2020 год	2021-2025 годы
		44:27:080610:408, юго-восточными и северо-восточными границами земельного участка с кадастровым номером 44:27:080610:21, улицами Магистральной, Радиозаводской, северо-западной и северо-восточной границами земельного участка с кадастровым номером 44:27:080610:4, границей города Костромы							
41.	Общеобразовательное учреждение на 700 мест	территория, ограниченная улицами Магистральной, Радиозаводской, территорией гаражного кооператива по улице Магистральной, в районе дома 77, границами земельного участка по улице Магистральной, дом 75, проездом от улицы Магистральной до земельного участка по улице Магистральной, дом 75	Строительство			+			
42.	Общеобразовательное учреждение на 600 мест	территория, ограниченная улицей Магистральной, границей земельного участка по улице Магистральной, дом 30, территорией гаражного кооператива по улице Магистральной, дом 30а, улицей Металлистов, территорией садоводческого товарищества "Березка-2", границей озелененной территории "Роща в карьере по улице Ярославской", восточной границей лыжероллерной трассы в микрорайоне Паново, границей	Строительство			+			

№	Назначение или наименование объекта	Местоположение	Мероприятия	Срок реализации					
				2016 год	2017 год	2018 год	2019 год	2020 год	2021-2025 годы
		земельного участка по улице Магистральной, дом 40							
43.	Общеобразовательное учреждение на 800 мест	территория, ограниченная улицами Ленина, Новый Быт, 8-й Рабочей, Рабочий проспект, полосой отвода железнодорожной ветки, территорией гаражного кооператива № 63, территорией школы № 4 и улицей 7-й Рабочей	Строительство			+			
44.	Общеобразовательное учреждение	улица Новоселов, дом 11	Реконструкция			+			
45.	Общеобразовательное учреждение на 700 мест	проезд Студенческий, в районе дома 19	Строительство			+			
46.	Общеобразовательное учреждение на 1000 мест	улица Суслова, в районе дома 8	Строительство			+			
47.	Общеобразовательное учреждение на 700 мест	в районе поселка Рыбное	Строительство						+
48.	Общеобразовательное учреждение на 700 мест	в районе хутора Чернигино	Строительство						+
49.	Общеобразовательное учреждение	планируемый район жилой застройки к юго-западу от Парка Победы, территория Васильевских очистных сооружений	Строительство						+
50.	Общеобразовательное учреждение на 400 мест	территория в районе поселка Волжского, ограниченная набережной реки Костромы, границей существующей жилой застройки поселка Волжского, проспектом	Строительство						+

№	Назначение или наименование объекта	Местоположение	Мероприятия	Срок реализации					
				2016 год	2017 год	2018 год	2019 год	2020 год	2021-2025 годы
		Речным, садоводческими товариществами "Огонек-1" и "Юбилейный", границей города Костромы, границами земельных участков, находящихся в частной собственности							
51.	Объект начального и общего среднего образования на 400 мест	территория, ограниченная улицами Магистральной, Евгения Ермакова, Стопани, Заволжской	Строительство (внебюджетные инвестиции)						+

2. Планируемые объекты в области физической культуры и массового спорта

№	Назначение и наименование объекта	Местоположение	Мероприятия	Срок реализации					
				2016 год	2017 год	2018 год	2019 год	2020 год	2021-2025 годы
52.	Ледовая дорожка	в районе Парка Победы	Строительство			+			
53.	Скоростной спуск	в районе улицы Дачной	Строительство			+			
54.	ДЮСШ № 5	улица Беленогова, 23а	Реконструкция						+
55.	Спортивная площадка	в районе проезда Нагорный	Строительство			+			
56.	Лыжероллерная трасса	в районе улицы Магистральной, 40*	Реконструкция	*	*	*	*	*	*
57.	Спортивно-оздоровительное сооружение с бассейном и объектом общественного питания	территория в районе поселка Волжского, ограниченная набережной реки Костромы, границей существующей жилой застройки поселка Волжского, проспектом Речным, садоводческими товариществами "Огонек-1" и "Юбилейный", границей города Костромы, границами земельных	Строительство			+			

№	Назначение и наименование объекта	Местоположение	Мероприятия	Срок реализации					
				2016 год	2017 год	2018 год	2019 год	2020 год	2021-2025 годы
		участков, находящихся в частной собственности							
58.	Физкультурно-оздоровительное сооружение	улица Бульварная, 6	Строительство				+		
59.	Водно-гребная база ДЮСШ № 6	Речной проспект, дом 65	Реконструкция						+
60.	ФОК: Зал для футбола	микрорайон Давыдовский-3, дом 17	Строительство				+		
61.	Физкультурно-оздоровительный комплекс	территория, ограниченная улицей Магистральной, северо-восточной границей земельного участка по улице Магистральной, 40, северо-восточной границей лыжероллерной трассы в микрорайоне Паново, северо-восточной границей озелененной территории "Роща в карьере по ул. Ярославской", юго-восточной и юго-западной границами садоводческого товарищества "Березка-2", улицей Металлистов, юго-западными границами земельных участков по улице Магистральной, 30а, 30)	Строительство						+
62.	Физкультурно-оздоровительный комплекс, площадью 1142 кв. метра	территории, ограниченной шоссе Волгореченским, улицами Магистральной, Олега Юрасова, юго-восточной границей земельного участка с кадастровым номером 44:27:080610:410, юго-западной границей земельного участка с кадастровым номером 44:27:080610:408, юго-восточными и	Строительство						+

№	Назначение и наименование объекта	Местоположение	Мероприятия	Срок реализации					
				2016 год	2017 год	2018 год	2019 год	2020 год	2021-2025 годы
		северо-восточными границами земельного участка с кадастровым номером 44:27:080610:21, улицами Магистральной, Радиозаводской, северо-западной и северо-восточной границами земельного участка с кадастровым номером 44:27:080610:4, границей города Костромы							
63.	Физкультурно-оздоровительный комплекс, площадью 1400 кв. метра	территории, ограниченной шоссе Волгореченским, улицами Магистральной, Олега Юрасова, юго-восточной границей земельного участка с кадастровым номером 44:27:080610:410, юго-западной границей земельного участка с кадастровым номером 44:27:080610:408, юго-восточными и северо-восточными границами земельного участка с кадастровым номером 44:27:080610:21, улицами Магистральной, Радиозаводской, северо-западной и северо-восточной границами земельного участка с кадастровым номером 44:27:080610:4, границей города Костромы	Строительство						+
64.	2 спортивных площадки для волейбола, баскетбола и мини-футбола	Проект планировки территории, ограниченной проездами Нейским, Шарьинским, Апраксинским, границей земельного участка с кадастровым номером 44:27:030101:586)	Строительство					+	

№	Назначение и наименование объекта	Местоположение	Мероприятия	Срок реализации					
				2016 год	2017 год	2018 год	2019 год	2020 год	2021-2025 годы
65.	Здание бассейна	Проект планировки территории, ограниченной шоссе Волгореченским, улицами Магистральной, Олега Юрасова, юго-восточной границей земельного участка с кадастровым номером 44:27:080610:410, юго-западной границей земельного участка с кадастровым номером 44:27:080610:408, юго-восточными и северо-восточными границами земельного участка с кадастровым номером 44:27:080610:21, улицами Магистральной, Радиозаводской, северо-западной и северо-восточной границами земельного участка с кадастровым номером 44:27:080610:4, границей города Костромы	Строительство						+

3. Планируемые объекты в области культуры

№	Назначение и наименование объекта	Местоположение	Мероприятия	Срок реализации					
				2016 год	2017 год	2018 год	2019 год	2020 год	2021-2025 годы
66.	Объект культуры клубного типа (клуб на 290 мест с библиотекой и объектом общественного питания)	территория в районе поселка Волжского, ограниченная набережной реки Костромы, границей существующей жилой застройки поселка Волжского, проспектом Речным, садоводческими	Строительство						+

№	Назначение и наименование	Местоположение	Мероприятия	Срок реализации					
		товариществами "Огонек-1" и "Юбилейный", границей города Костромы, границами земельных участков, находящихся в частной собственности							

4. Планируемые объекты в области здравоохранения

№	Назначение и наименование объекта	Местоположение	Мероприятия	Срок реализации					
				2016 год	2017 год	2018 год	2019 год	2020 год	2021-2025 годы
67.	Детская городская больница города Костромы	улица Беленогова, 18*	Реконструкция с размещением дополнительного стационара	*	*	*	*	*	*
68.	Сменить функциональное назначение санатория на объект здравоохранения в целях размещения центра лечения детских заболеваний	санаторий Костромской*	Реконструкция	*	*	*	*	*	*
69.	Поликлиника	Участок, юго-западнее территории санатория Костромской*	Строительство	*	*	*	*	*	*
70.	Поликлиника на 300 посещений в смену	территория в районе поселка Волжский, ограниченная набережной реки Кострома, границей существующей жилой застройки поселка Волжский, проспектом Речным, садоводческим товариществом "Огонек-1" и "Юбилейный", границей города Костромы, границами земельных участков, находящихся в частной	Строительство	*	*	*	*	*	*

№	Назначение и наименование объекта	Местоположение	Мероприятия	Срок реализации					
				2016 год	2017 год	2018 год	2019 год	2020 год	2021-2025 годы
		собственности*							
71.	Медицинские организации, оказывающие амбулаторную медицинскую помощь	Территория, ограниченная улицами Профсоюзной, Бульварной, юго-западной границей земельного участка по улице Бульварной, 6, юго-западной и северо-западной границей земельного участка по улице Профсоюзной, 12в, юго-западными границами земельных участков 24, 22, 20а, 20 по улице Давыдовской, юго-восточной границей земельного участка с кадастровым номером 44:27:000000:129*	Строительство	*	*	*	*	*	*
72.	Пункт здравоохранения	Проект планировки территории, ограниченной шоссе Волгореченским, улицами Магистральной, Олега Юрасова, юго-восточной границей земельного участка с кадастровым номером 44:27:080610:410, юго-западной границей земельного участка с кадастровым номером 44:27:080610:408, юго-восточными и северо-восточными границами земельного участка с калдастровым номером 44:27:080610:21, улицами Магистральной, Радиозаводской, северо-западной и северо-восточной границами земельного участка с кадастровым номером 44:27:080610:4, границей города Костромы*	Строительство	*	*	*	*	*	*

№	Назначение и наименование объекта	Местоположение	Мероприятия	Срок реализации					
				2016 год	2017 год	2018 год	2019 год	2020 год	2021-2025 годы
73.	Строительство физкультурно-оздоровительного комплекса открытого типа	Средняя общеобразовательная школа № 5 города Костромы, ул. Юношеская, д. 35)	Строительство		+				
74.	Строительство физкультурно-оздоровительного комплекса открытого типа	Средняя общеобразовательная школа № 14 города Костромы, ул. Линейная, д. 11)	Строительство		+				
75.	Строительство физкультурно-оздоровительного комплекса открытого типа	Средняя общеобразовательная школа № 11 города Костромы, мкр-н Паново, д. 12	Строительство			+			
76.	Строительство физкультурно-оздоровительного комплекса открытого типа	Основная общеобразовательная школа № 19 города Костромы, ул. Фрунзе, д. 14	Строительство			+			

* Финансирование будет учтено в дальнейшей актуализации Программы комплексного развития социальной инфраструктуры в случае планирования данного мероприятия региональными, государственными программами.

Таблица 2.

Финансирование мероприятий программы на плановый период 2016-2025 годы по капитальному строительству объектов социальной инфраструктуры

№	Наименование мероприятия	2016 год	2017 год	2018 год	2019 год	2020 год	2021-2025 годы
План капитального строительства							
1.	Закупка искусственного покрытия с комплектующими материалами для оснащения футбольного поля искусственным покрытием		2 807 000 ФБ 0/ ОБ 0/ МБ 2 807 000/ ВНБ 0				
2.	Реконструкция регионального спортивно-тренировочного центра (водно-гребная база детско-юношеской спортивной школы № 6 города Костромы)		30 000 000 ФБ 15 000 000/ ОБ 7 500 000/ МБ 7 500 000/ ВНБ 0	100 000 000 ФБ 50 000 000/ ОБ 25 000 000/ МБ 25 000 000/ ВНБ 0	319 431 200 ФБ 85 000 000/ ОБ 103 131 200/ МБ 131 300 000/ ВНБ 0		
3.	Строительство физкультурно-оздоровительного комплекса: зал для футбола по адресу: город Кострома, мкр-н Давыдовский-3, д. 17				88 908 400 ФБ 65 000 000/ ОБ 11 928 800/ МБ 11 979 600/ ВНБ 0		
4.	Строительство физкультурно-оздоровительного комплекса открытого типа (Средняя общеобразо-вательная школа № 5 города Костромы, ул. Юношеская, д. 35)		12 000 000 ФБ 0/ ОБ 0/ МБ 12 000 000/ ВНБ 0				

24 11 ноября 2016 г. ● ОФИЦИАЛЬНЫЙ ВЕСТНИК ГОРОДА КОСТРОМЫ № 59
ОФИЦИАЛЬНЫЙ САЙТ ДУМЫ ГОРОДА КОСТРОМЫ www.duma-kostroma.ru
www.gradkostroma.ru

38

№	Наименование мероприятия	2016 год	2017 год	2018 год	2019 год	2020 год	2021-2025 годы
5.	Строительство физкультурно-оздоровительного комплекса открытого типа (Средняя общеобразовательная школа № 14 города Костромы, ул. Линейная, д. 11)		12 000 000 ФБ 0/ ОБ 0/ МБ 12 000 000/ ВНБ 0				
6.	Строительство физкультурно-оздоровительного комплекса открытого типа (Средняя общеобразовательная школа № 11 города Костромы, мкр-н Паново, д. 12)			12 000 000 ФБ 0/ ОБ 0/ МБ 12 000 000/ ВНБ 0			
7.	Строительство физкультурно-оздоровительного комплекса открытого типа (Основная общеобразовательная школа № 19 города Костромы, ул. Фрунзе, д. 14)			12 000 000 ФБ 0/ ОБ 0/ МБ 12 000 000/ ВНБ 0			
8.	Строительство объекта капитального строительства муниципальной собственности города Костромы здания муниципального общеобразовательного учреждения города Костромы на 1000 мест, по адресу: город Кострома, улица Суслова, 8		700 000 000 ФБ 294 000 000/ ОБ 30 195 600/ МБ 30 195 600/ ВНБ 0	266 000 000 ФБ 196 000 000/ ОБ 35 000 000/ МБ 35 000 000/ ВНБ 0	177 608 800 ФБ 98 000 000/ ОБ 39 804 400/ МБ 39 804 400/ ВНБ 0		
9.	Строительство уличного освещения территории средней общеобразовательной школы № 37 города Костромы		1 000 000 ФБ 0/ ОБ 0/				

39

№	Наименование мероприятия	2016 год	2017 год	2018 год	2019 год	2020 год	2021-2025 годы
	(представление Роспотребнадзора)		МБ 1 000 000/ ВНБ 0				
10.	Строительство здания дошкольной образовательной организации на 280 мест по адресу: город Кострома, улица Профсоюзная, 12в	184 715 750 ФБ 134 400 000/ ОБ 16 800 000/ МБ 33 515 750/ ВНБ 0					
11.	Строительство универсального зала (физкультурно-оздоровительного компекса) по адресу: город Кострома, улица Бульварная, 6	86 565 000 (ввод в 2016 году) ФБ 70 000 000/ ОБ 6 965 000/ МБ 9 600 000/ ВЕБ 0					
12.	Реконструкция общеобразовательного учреждения по адресу: город Кострома, улица Новоселов, 11 (проект планировки территории, ограниченной Кинешемским шоссе, ул. Окружной, ул. Димитрова)			30 000 000 ФБ 0/ ОБ 0/ МБ 30 000 000/ ВНБ 0			
13.	Реконструкция дошкольного образовательного учреждения по адресу: город Кострома, улица Димитрова (проект планировки территории, ограниченной Кинешемским шоссе, ул. Окружной, ул. Димитрова)			30 000 000 ФБ 0/ ОБ 0/ МБ 30 000 000/ ВНБ 0			

40

№	Наименование мероприятия	2016 год	2017 год	2018 год	2019 год	2020 год	2021-2025 годы
14.	Строительство дошкольного образовательного учреждения на 140 мест (проект планировки территории, ограниченной проездами Шарьинским, Нейским, северо-восточной границей земельного участка с кадастровым номером 44:27:030101:685, проездом Апраксинским, южной границей земельного участка с кадастровым номером 44:27:030101:536, рекой Солонкой)					109 853 380 ФБ 0/ ОБ 0/ МБ 109 853 380/ ВНБ 0	
15.	Строительство 2-х спортивных площадок для волейбола, баскетбола и мини-футбола (проект планировки территории, ограниченной проездами Нейским, Шарьинским, Апраксинским, границей земельного участка с кадастровым номером 44:27:030101:586)					10 600 000 ФБ 0/ ОБ 0/ МБ 10 600 000/ ВНБ 0	
16.	Строительство дошкольного образовательного учреждения, детский сад на 60 мест (проект планировки территории, ограниченной проездами Нейским, Шарьинским, Апраксинским, границей					47 080 020 ФБ 0/ ОБ 0/ МБ 47 080 020/ ВБН 0	

41

№	Наименование мероприятия	2016 год	2017 год	2018 год	2019 год	2020 год	2021-2025 годы
	земельного участка с кадастровым номером 44:27:030101:586)						
17.	Строительство дошкольного образования на 120 мест (проект планировки территории, ограниченной улицей Соловьиной, Черногорской, Богатырской, границей города Костромы, северо-восточной границей гаражного кооператива)			94 160 040 ФБ 0/ ОБ 0/ МБ 94 160 040/ ВНБ 0			
18.	Строительство дошкольного учреждения на 120 мест (проект планировки территории, ограниченной шоссе Волгореченским, улицами Магистральной, Олега Юрасова, юго-восточной границей земельного участка с кадастровым номером 44:27:080610:410, юго-западной границей земельного участка с кадастровым номером 44:27:080610:408, юго-восточными и северо-восточными границами земельного участка с кадастровым номером 44:27:080610:21, улицами Магистральной, Радиозаводской, северо-западной и северо-			94 160 040 ФБ 0/ ОБ 0/ МБ 0/ ВНБ 94 160 040			

42

№	Наименование мероприятия	2016 год	2017 год	2018 год	2019 год	2020 год	2021-2025 годы
	восточной границами земельного участка с кадастровым номером 44:27:080610:4, границей города Костромы)						
19.	Строительство дошкольного учреждения на 120 мест (проект планировки территории, ограниченной шоссе Волгореченским, улицами Магистральной, Олега Юрасова, юго-восточной границей земельного участка с кадастровым номером 44:27:080610:410, юго-западной границей земельного участка с кадастровым номером 44:27:080610:408, юго-восточными и северо-восточными границами земельного участка с кадастровым номером 44:27:080610:21, улицами Магистральной, Радиозаводской, северо-западной и северо-восточной границами земельного участка с кадастровым номером 44:27:080610:4, границей города Костромы)			94 160 040 ФБ 0/ ОБ 0/ МБ 0/ ВНБ 94 160 040			
20.	Строительство дошкольного учреждения на 320 мест (проект планировки территории, ограниченной шоссе			207 681 269 ФБ 0/ ОБ 0/			

43

№	Наименование мероприятия	2016 год	2017 год	2018 год	2019 год	2020 год	2021-2025 годы
	Волгореченским, улицами Магистральной, Олега Юрасова, юго-восточной границей земельного участка с кадастровым номером 44:27:080610:410, юго-западной границей земельного участка с кадастровым номером 44:27:080610:408, юго-восточными и северо-восточными границами земельного участка с кадастровым номером 44:27:080610:21, улицами Магистральной, Радиозаводской, северо-западной и северо-восточной границами земельного участка с кадастровым номером 44:27:080610:4, границей города Костромы)			МБ 0/ ВНБ 207 681 269			
21.	Строительство общеобразовательного учреждения на 600 мест (проект планировки территории, ограниченной шоссе Волгореченским, улицами Магистральной, Олега Юрасова, юго-восточной границей земельного участка с кадастровым номером 44:27:080610:410, юго-западной границей земельного участка с			420 000 000 ФБ 0/ ОБ 0/ МБ 0/ ВНБ 420 000 000			

44

№	Наименование мероприятия	2016 год	2017 год	2018 год	2019 год	2020 год	2021-2025 годы
	кадастровым номером 44:27:080610:408, юго-восточными и северо-восточными границами земельного участка с кадастровым номером 44:27:080610:21, улицами Магистральной, Радиозаводской, северо-западной и северо-восточной границами земельного участка с кадастровым номером 44:27:080610:4, границей города Костромы)						
22.	Строительство общеобразовательного учреждения на 600 мест (проект планировки территории, ограниченной шоссе Волгореченским, улицами Магистральной, Олега Юрасова, юго-восточной границей земельного участка с кадастровым номером 44:27:080610:410, юго-западной границей земельного участка с кадастровым номером 44:27:080610:408, юго-восточными и северо-восточными границами земельного участка с кадастровым номером 44:27:080610:21, улицами Магистральной, Радиозаводской,			462 000 000 ФБ 0/ ОБ 0/ МБ 0/ ВНБ 462 000 000			

45

№	Наименование мероприятия	2016 год	2017 год	2018 год	2019 год	2020 год	2021-2025 годы
	северо-западной и северо-восточной границами земельного участка с кадастровым номером 44:27:080610:4, границей города Костромы)						
23.	Строительство здания физкультурно-оздоровительного комплекса, площадью 1142 кв. метров (проект планировки территории, ограниченной шоссе Волгореченским, улицами Магистральной, Олега Юрасова, юго-восточной границей земельного участка с кадастровым номером 44:27:080610:410, юго-западной границей земельного участка с кадастровым номером 44:27:080610:408, юго-восточными и северо-восточными границами земельного участка с кадастровым номером 44:27:080610:21, улицами Магистральной, Радиозаводской, северо-западной и северо-восточной границами земельного участка с кадастровым номером 44:27:080610:4, границей города Костромы)						86 800 350 ФБ 0/ ОБ 0/ МБ 0/ ВНБ 86 800 350
24.	Строительство здания физкультурно-оздоровительного						86 800 350

46

№	Наименование мероприятия	2016 год	2017 год	2018 год	2019 год	2020 год	2021-2025 годы
	комплекса, площадью 1400 кв. метров (проект планировки территории, ограниченной шоссе Волгореченским, улицами Магистральной, Олега Юрасова, юго-восточной границей земельного участка с кадастровым номером 44:27:080610:410, юго-западной границей земельного участка с кадастровым номером 44:27:080610:408, юго-восточными и северо-восточными границами земельного участка с кадастровым номером 44:27:080610:21, улицами Магистральной, Радиозаводской, северо-западной и северо-восточной границами земельного участка с кадастровым номером 44:27:080610:4, границей города Костромы)						ФБ 0/ ОБ 0/ МБ 0/ ВНБ 86 800 350
25.	Строительство пункта здравоохранения (проект планировки территории, ограниченной шоссе Волгореченским, улицами Магистральной, Олега Юрасова, юго-восточной границей земельного участка с кадастровым номером	*	*	*	*	*	*

47

№	Наименование мероприятия	2016 год	2017 год	2018 год	2019 год	2020 год	2021-2025 годы
	44:27:080610:410, юго-западной границей земельного участка с кадастровым номером 44:27:080610:408, юго-восточными и северо-восточными границами земельного участка с кадастровым номером 44:27:080610:21, улицами Магистральной, Радиозаводской, северо-западной и северо-восточной границами земельного участка с кадастровым номером 44:27:080610:4, границей города Костромы)*						
26.	Строительство здания бассейна (проект планировки территории, ограниченной шоссе Волгореченским, улицами Магистральной, Олега Юрасова, юго-восточной границей земельного участка с кадастровым номером 44:27:080610:410, юго-западной границей земельного участка с кадастровым номером 44:27:080610:408, юго-восточными и северо-восточными границами земельного участка с кадастровым номером 44:27:080610:21, улицами Магистральной, Радиозаводской,						87 000 000 ФБ 0/ ОБ 0/ МБ 0/ ВНБ 87 000 000

48

№	Наименование мероприятия	2016 год	2017 год	2018 год	2019 год	2020 год	2021-2025 годы
	северо-западной и северо-восточной границами земельного участка с кадастровым номером 44:27:080610:4, границей города Костромы)						
27.	Строительство общеобразовательного учреждения, школа на 700 мест (проект планировки территории, ограниченной улицами Магистральной, Радиозаводской, территорией гаражного кооператива по улице Магистральной, в районе д. 77, границами земельного участка по улице Магистральной, 75, проездом от улицы Магист-ральной до земельного участка по улице Магистральной, 75)			490 000 000 ФБ 0/ ОБ 0/ МБ 0/ ВНБ 490 000 000			
28.	Строительство дошкольного учреждения на 180 мест (проект планировки территории, ограниченной улицами Магистральной, Радиозаводской, территорией гаражного кооператива по улице Магистральной, в районе д. 77, границами земельного участка по улице Магистральной, 75, проездом от улицы Магист-ральной до земельного участка по						126 000 000 ФБ 0/ ОБ 0/ МБ 0/ ВНБ 126 000 000

49

№	Наименование мероприятия	2016 год	2017 год	2018 год	2019 год	2020 год	2021-2025 годы
	улице Магистральной, 75)						
29.	Строительство дошкольного учреждения на 275 мест (проект планировки территории, ограниченной улицами Магистральной, Радиозаводской, территорией гаражного кооператива по улице Магистральной, в районе д. 77, границами земельного участка по улице Магистральной, 75, проездом от улицы Магист-ральной до земельного участка по улице Магистральной, 75)		206 250 000 ФБ 0/ ОБ 0/ МБ 0/ ВНБ 206 250 000				
30.	Строительство дошкольного учреждения на 240 мест (проект планировки территории, ограниченной улицей Магистральной, северо-восточной границей земельного участка по улице Магистральной, 40, северо-восточной границей лыжероллерной трассы в микрорайоне Паново, северо-восточной границей озелененной территории "Роща в карьере по ул. Ярославской", юго-восточной и юго-западной границами садоводческого товарищества "Березка-2", улицей Металлистов, юго-западными границами	180 000 000 ФБ 0/ ОБ 0/ МБ 0/ ВНБ 180 000 000					

50

№	Наименование мероприятия	2016 год	2017 год	2018 год	2019 год	2020 год	2021-2025 годы
	земельных участков по улице Магистральной, 30а, 30)						
31.	Строительство общеобразовательного учреждения, школа на 600 мест (проект планировки территории, ограниченной улицей Магистральной, северо-восточной границей земельного участка по улице Магистральной, 40, северо-восточной границей лыжероллерной трассы в микрорайоне Паново, северо-восточной границей озелененной территории "Роща в карьере по ул. Ярославской", юго-восточной и юго-западной границами садоводческого товарищества "Березка-2", улицей Металлистов, юго-западными границами земельных участков по улице Магистральной, 30а, 30)			420 000 000 ФБ 0/ ОБ 0/ МБ 0/ ВНБ 420 000 000			
32.	Строительство физкультурно-оздоровительного центра (проект планировки территории, ограниченной улицей Магистральной, северо-восточной границей земельного участка по улице Магистральной, 40, северо-восточной границей лыжероллерной трассы в						86 800 350 ФБ 0/ ОБ 0/ МБ 0/ ВНБ 86 800 350

51

№	Наименование мероприятия	2016 год	2017 год	2018 год	2019 год	2020 год	2021-2025 годы
	микрорайоне Паново, северо-восточной границей озелененной территории "Роща в карьере по ул. Ярославской", юго-восточной и юго-западной границами садоводческого товарищества "Березка-2", улицей Металлистов, юго-западными границами земельных участков по улице Магистральной, 30а, 30)						
33.	Строительство станции скорой помощи (проект планировки территории, ограниченной улицами Магистральной, Евгения Ермакова, Стопани, Заволжской)*	*	*	*	*	*	*
34.	Реконструкция здания начальной школы СОШ № 26 под дошкольное образовательное учреждение, улица Спасокукоцкого, дом 50а		35 000 000 ФБ 0/ ОБ 0/ МБ 35 000 000/ ВНБ 0				
35.	Строительство дошкольного образовательное учреждения на 220 мест, микрорайон "Венеция"		143 000 000 ФБ 0/ ОБ 0/ МБ 0/ ВНБ 143 000 000				
36.	Строительство дошкольного образовательного учреждения на 80 мест, улица Профсоюзная, дом 26б			52 000 000 ФБ 0/ ОБ 0/			

52

№	Наименование мероприятия	2016 год	2017 год	2018 год	2019 год	2020 год	2021-2025 годы
				МБ 0/ ВНБ 52 000 000			
37.	Строительство дошкольного образовательного учреждения на 130 мест, улица Растопчина, в районе дома 42			84 500 000 ФБ 0/ ОБ 0/ МБ 0/ ВНБ 84 500 000			
38.	Строительство дошкольного образовательного учреждения на 235 мест, улица Суслова, дом 4б						152 750 000 ФБ 0/ ОБ 0/ МБ 0/ ВНБ 152 750 000
39.	Строительство дошкольного образовательного учреждения на 110 мест, проезд Студенческий, дом 23а (улица Китицинская, в районе дома 18)						71 500 000 ФБ 0/ ОБ 0/ МБ 0/ ВНБ 71 500 000
40.	Строительство дошкольного образовательного учреждения на 70 мест, улица Новоселов, дом 26			45 500 000 ФБ 0/ ОБ 0/ МБ 0/ ВНБ 45 500 000			
41.	Строительство дошкольного образовательного учреждения на 300 мест, улица Московская, дом						195 000 000 ФБ 0/

53

№	Наименование мероприятия	2016 год	2017 год	2018 год	2019 год	2020 год	2021-2025 годы
	25а						ОБ 0/ МБ 0/ ВНБ 195 000 000
42.	Строительство дошкольного образовательного учреждения на 180-200 мест, Некрасовское шоссе, дом 44			130 000 000 ФБ 0/ ОБ 0/ МБ 0/ ВНБ 130 000 000			
43.	Строительство дошкольного образовательного учреждения на 280 мест, территория, ограниченная улицами Магистральной, Евгения Ермакова, Стопани, Заволжской	105 217 000 ФБ 76 283 000/ ВНБ 29 934 000					
44.	Строительство объекта начального и общего среднего образования на 400 мест, территория, ограниченная улицами Магистральной, Евгения Ермакова, Стопани, Заволжской						196 000 000 ФБ 42 000 000/ ОБ 42 000 000/ ГБ 112 000 000/ ВНБ 0
45.	Строительство дошкольного образовательного учреждения на 350 мест, планируемый район жилой застройки к юго-западу от Парка Победы, территория Васильевских КОС						227 500 000 ФБ 0/ ОБ 0/ МБ 0/ ВНБ

54

№	Наименование мероприятия	2016 год	2017 год	2018 год	2019 год	2020 год	2021-2025 годы
							227 500 000
46	Строительство дошкольного образовательного учреждения на 350 мест, планируемый район жилой застройки к юго-западу от Парка Победы, территория Васильевских КОС						227 500 000 ФБ 0/ ОБ 0/ МБ 0/ ВНБ 227 500 000
47.	Строительство дошкольного образовательного учреждения, улица Индустриальная, в районе дома 32			227 500 000 ФБ 0/ ОБ 0/ МБ 0/ ВНБ 227 500 000			
48.	Строительство дошкольного образовательного учреждения, улица Береговая, дом 55					227 500 000 ФБ 0/ ОБ 0/ МБ 0/ ВНБ 227 500 000	
49.	Строительство дошкольного образовательного учреждения на 300 мест, в районе поселка Рыбное						195 000 000 ФБ 0/ ОБ 0/ МБ 0/ ВНБ 195 000 000
50.	Строительство дошкольного образовательного учреждения на 120 мест, территория в районе	88 833 250 ФБ 55 270 100/					

55

№	Наименование мероприятия	2016 год	2017 год	2018 год	2019 год	2020 год	2021-2025 годы
	поселка Волжского, ограниченная набережной реки Костромы, границей существующей жилой застройки поселка Волжского, проспектом Речным, садоводческим товариществом "Огонек-1" и "Юбилейный", границей города Костромы, границами земельных участков, находящихся в частной собственности	ОБ 11 843 600/ МБ 21 719 550/ ВНБ 0					
51.	Строительство дошкольного образовательного учреждения на 90 мест, территория в районе поселка Волжского, ограниченная набережной реки Костромы, границей существующей жилой застройки поселка Волжского, проспектом Речным, садоводческим товариществом "Огонек-1" и "Юбилейный", границей города Костромы, границами земельных участков, находящихся в частной собственности						58 500 000 ФБ 0/ ОБ 0/ МБ 0/ ВНБ 58 500 000
52.	Строительство дошкольного образовательного учреждения на 300 мест, в районе хутора Чернигино						195 000 000 ФБ 0/ ОБ 0/ МБ 0/ ВНБ

56

№	Наименование мероприятия	2016 год	2017 год	2018 год	2019 год	2020 год	2021-2025 годы
							195 000 000
53.	Строительство дошкольного образовательного учреждения на 40 мест, улица Ленина, в районе дома 160			26 000 000 ФБ 0/ ОБ 0/ МБ 0/ ВНБ 26 000 000			
54.	Строительство дошкольного образовательного учреждения, улица Физкультурная, в районе дома 24			65 000 000 ФБ 0/ ОБ 0/ МБ 0/ ВНБ 65 000 000			
55.	Строительство дошкольного образовательного учреждения на 120 мест, проезд Детский, между домами 7, 8 по проезду Строительному						78 000 000 ФБ 0/ ОБ 0/ МБ 0/ ВНБ 78 000 000
56.	Строительство дошкольного образовательного учреждения, планируемый район жилой застройки к западу от улицы Коминтерна						78 000 000 ФБ 0/ ОБ 0/ МБ 0/ ВНБ 78 000 000
57.	Строительство дошкольного образовательного учреждения на 240 мест, в районе улицы Юбилейной						156 000 000 ФБ 0/ ОБ 0/

57

№	Наименование мероприятия	2016 год	2017 год	2018 год	2019 год	2020 год	2021-2025 годы
							МБ 0/ ВНБ 156 000 000
58	Строительство дошкольного образовательного учреждения на 240 мест, в районе улицы Юбилейной						156 000 000 ФБ 0/ ОБ 0/ МБ 0/ ВНБ 156 000 000
59.	Строительство общеобразовательного учреждения с дошкольным отделением на 400 мест, улица Санаторная, дом 21		196 000 000 ФБ 42 000 000/ ОБ 42 000 000/ МБ 112 000 000/ ВНБ 0				
60.	Строительство общеобразовательного учреждения на 700 мест, проезд Студенческий, в районе дома 19			343 000 000 ФБ 73 500 000/ ОБ 73 500 000/ МБ 196 000 000/ ВНБ 0			
61.	Строительство общеобразовательного учреждения на 700 мест, в районе поселка Рыбное						343 000 000 ФБ 73 500 000/ ОБ 73 500 000/ МБ 196 000 000/ ВНБ 0

№	Наименование мероприятия	2016 год	2017 год	2018 год	2019 год	2020 год	2021-2025 годы
62.	Строительство общеобразовательного учреждения на 700 мест, в районе хутора Чернигино						343 000 000 ФБ 73 500 000/ ОБ 73 500 000/ МБ 196 000 000/ ВНБ 0
63.	Строительство общеобразовательного учреждения, планируемый район жилой застройки к юго-западу от Парка Победы, территория Васильевских очистных сооружений						343 000 000 ФБ 73 500 000/ ОБ 73 500 000/ МБ 196 000 000/ ВНБ 0
64.	Строительство общеобразовательного учреждения на 400 мест, территория в районе поселка Волжского, ограниченная набережной реки Костромы, границей существующей жилой застройки поселка Волжского, проспектом Речным, садоводческими товариществами "Огонек-1" и "Юбилейный", границей города Костромы, границами земельных участков,						196 000 000 ФБ 42 000 000/ ОБ 42 000 000/ МБ 112 000 000/ ВНБ 0

№	Наименование мероприятия	2016 год	2017 год	2018 год	2019 год	2020 год	2021-2025 годы
	находящихся в частной собственности						
65.	Строительство детского учреждение специального образования (воскресная школа), территория в районе поселка Волжского, ограниченная набережной реки Костромы, границей существующей жилой застройки поселка Волжского, проспектом Речным, садоводческими товариществами "Огонек-1" и "Юбилейный", границей города Костромы, границами земельных участков, находящихся в частной собственности						50 000 000 ФБ 0/ ОБ 0/ МБ 0/ ВНБ 50 000 000
66.	Строительство детского учреждения дополнительного и специального образования на 40 мест, территория в районе поселка Волжского, ограниченная набережной реки Костромы, границей существующей жилой застройки поселка Волжского, проспектом Речным, садоводческими товариществами "Огонек-1" и "Юбилейный", границей города Костромы, границами земельных участков, находящихся в частной						28 000 000 ФБ 0/ ОБ 0/ МБ 0/ ВНБ 28 000 000

№	Наименование мероприятия	2016 год	2017 год	2018 год	2019 год	2020 год	2021-2025 годы
	собственности						
67.	Строительство ледовой дорожки, в районе Парка Победы			20 000 000 ФБ 20 000 000/ ОБ 5 000 000/ МБ 5 000 000/ ВНБ 0			
68.	Строительство скоростного спуска, в районе улицы Дачной			5 000 000 ФБ 0/ ОБ 0/ ВНБ 5 000 000			
69.	Реконструкция ДЮСШ № 5, улица Беленогова, 23а						30 000 000 ФБ 0/ ОБ 0/ МБ 30 000 000
70.	Строительство спортивной площадки, в районе проезда Нагорный			12 000 000 ФБ 0/ ОБ 0/ МБ 0/ ВНБ 12 000 000			
71.	Строительство дошкольного образовательного учреждения на 15 мест, территория, ограниченная улицами Дубравной, Пантусовской, бульваром Михалевским, Чернигинской набережной	15 000 000 ФБ 0/ ОБ 0/ МБ 0/ ВНБ 15 000 000					

№	Наименование мероприятия	2016 год	2017 год	2018 год	2019 год	2020 год	2021-2025 годы
72.	Строительство общеобразовательного учреждения на 800 мест, территория, ограниченная улицами Ленина, Новый Быт, 8-й Рабочей, Рабочий проспект, полосой отвода железнодорожной ветки, территорией гаражного кооператива № 63, территорией школы № 4 и улицей 7-й Рабочей			392 000 000 ФБ 0/ ОБ 0/ МБ 0/ ВНБ 392 000 000			
73.	Реконструкция лыжероллерной трассы, в районе улицы Магистральной, 40	*	*	*	*	*	*
74.	Строительство спортивно-оздоровительного сооружения с бассейном и объектом общественного питания, территория в районе поселка Волжского, ограниченная набережной реки Костромы, границей существующей жилой застройки поселка Волжского, проспектом Речным, садоводческими товариществами "Огонек-1" и "Юбилейный", границей города Костромы, границами земельных участков, находящихся в частной собственности			87 000 000 ФБ 0/ ОБ 0/ МБ 0/ ВНБ 87 000 000			
75.	Строительство объекта культуры клубного типа (клуб на 290 мест с						12 000 000

30 11 ноября 2016 г. ● ОФИЦИАЛЬНЫЙ ВЕСТНИК ГОРОДА КОСТРОМЫ № 59
ОФИЦИАЛЬНЫЙ САЙТ ДУМЫ ГОРОДА КОСТРОМЫ www.duma-kostroma.ru
www.gradkostroma.ru

www.gradkostroma.ru

62

№	Наименование мероприятия	2016 год	2017 год	2018 год	2019 год	2020 год	2021-2025 годы
	библиотекой и объектом общественного питания), территория в районе поселка Волжского, ограниченная набережной реки Костромы, границей существующей жилой застройки поселка Волжского, проспектом Речным, садоводческими товариществами "Огонек-1" и "Юбилейный", границей города Костромы, границами земельных участков, находящихся в частной собственности						ФБ 0/ ОБ 0/ МБ 0/ ВНБ 12 000 000
76.	Реконструкция с размещением дополнительного стационара детской городской больницы города Костромы, улица Беленогова, 18*	*	*	*	*	*	*
77.	Реконструкция путем смены функционального назначения санатория Костромской на объект здравоохранения в целях размещения центра лечения детских заболеваний*	*	*	*	*	*	*
78.	Строительство поликлиники, участок, юго-западнее территории санатория Костромской*	*	*	*	*	*	*
79.	Строительство поликлиники на 300 посещений в смену,	*	*	*	*	*	*

63

№	Наименование мероприятия	2016 год	2017 год	2018 год	2019 год	2020 год	2021-2025 годы
	территория в районе поселка Волжский, ограниченная набережной реки Кострома, границей существующей жилой застройки поселка Волжский, проспектом Речным, садоводческим товариществом "Огонек-1" и "Юбилейный", границей города Костромы, границами земельных участков, находящихся в частной собственности*						
80.	Строительство пункта здравоохранения, территория, ограниченная шоссе Волгореченским, улицами Магистральной, Олега Юрасова, юго-восточной границей земельного участка с кадастровым номером 44:27:080610:410, юго-западной границей земельного участка с кадастровым номером 44:27:080610:408, юго-восточными и северо-восточными границами земельного участка с кадастровым номером 44:27:080610:21, улицами Магистральной, Радиозаводской, северо-западной и северо-восточной границами земельного	*	*	*	*	*	*

64

№	Наименование мероприятия	2016 год	2017 год	2018 год	2019 год	2020 год	2021-2025 годы
	участка с кадастровым номером 44:27:080610:4, границей города Костромы*						
81.	Строительство медицинских организаций, оказывающих амбулаторную медицинскую помощь, территория, ограниченная улицами Профсоюзной, Бульварной, юго-западной границей земельного участка по улице Бульварной, 6, юго-западной и северо-западной границей земельного участка по улице Профсоюзной, 12в, юго-западными границами земельных участков 24, 22, 20а, 20 по улице Давыдовской, юго-восточной границей земельного участка с кадастровым номером 44:27:000000:129*	*	*	*	*	*	*
	Итого	***660 331 000***	***1 338 057 000***	***4 221 661 389***	***585 948 400***	***395 033 400***	***3 805 151 050***

* Финансирование будет учтено в дальнейшей актуализации Программы комплексного развития социальной инфраструктуры в случае планирования данного мероприятия региональными программами, государственными программами.

Дума города Костромы

РЕШЕНИЕ

8 ноября 2016 года № 236

О принятии к рассмотрению проекта решения Думы города Костромы "О бюджете города Костромы на 2017 год и на плановый период 2018 и 2019 годов"

Рассмотрев проект решения Думы города Костромы "О бюджете города Костромы на 2017 год и на плановый период 2018 и 2019 годов", внесенный главой Администрации города Костромы В. В. Емцем, предварительное заключение Контрольно-счётной комиссии города Костромы от 02 ноября 2016 года № 101-З, в соответствии со статьей 15 Положения о бюджетном процессе в городе Костроме, утвержденного решением Думы города Костромы от 29 августа 2008 года № 133, руководствуясь статьями 29 и 55 Устава города Костромы, Дума города Костромы

Р Е Ш И Л А :

1. Принять к рассмотрению проект решения Думы города Костромы "О бюджете города Костромы на 2017 год и на плановый период 2018 и 2019 годов".

2. Настоящее решение вступает в силу со дня его подписания и подлежит официальному опубликованию.

Глава города Костромы Ю. В. ЖУРИН.

ИНФОРМАЦИОННОЕ СООБЩЕНИЕ О ПРОВЕДЕНИИ ПУБЛИЧНЫХ СЛУШАНИЙ

Глава города Костромы оповещает жителей города Костромы о проведении публичных слушаний по проекту решения Думы города Костромы № 248/16 "О бюджете города Костромы на 2017 год и на плановый период 2018 и 2019 годов" в форме слушаний по проекту муниципального правового акта в Думе города Костромы с участием представителей общественности города Костромы.

Орган, ответственный за подготовку и проведение публичных слушаний – постоянная депутатская комиссия Думы города Костромы шестого созыва по экономике и финансам (далее — Комиссия), располагается по адресу: город Кострома, улица Советская, дом 1, тел. 45 05 05.

Публичные слушания по проекту решения Думы города Костромы № 248/16 "О бюджете города Костромы на 2017 год и на плановый период 2018 и 2019 годов" состоятся 29 ноября 2016 года с 15.00 до 17.00 часов, в зале заседаний Администрации города Костромы по адресу: 156000, город Кострома, улица Депутатская, дом 47, актовый зал.

Предложения и рекомендации по обсуждаемому проекту принимаются в письменной форме до 25 ноября 2016 года. Письменные заявления на участие в публичных слушаниях принимаются Комиссией до 27 ноября 2016 года.

Проект решения Думы города Костромы № 248/16 "О бюджете города Костромы на 2017 год и на плановый период 2018 и 2019 годов" размещен в информационно-телекоммуникационной сети "Интернет" на официальном сайте Думы города Костромы www.duma-kostroma.ru.

Глава города Костромы

ПОСТАНОВЛЕНИЕ

8 ноября 2016 года № 104

О назначении публичных слушаний по проекту решения Думы города Костромы № 248/16 "О бюджете города Костромы на 2017 год и на плановый период 2018 и 2019 годов"

www.gradkostroma.ru

Рассмотрев проект решения Думы города Костромы № 248/16 "О бюджете города Костромы на 2017 год и на плановый период 2018 и 2019 годов", в соответствии с Бюджетным кодексом Российском Федерации, статьей 20 Устава города Костромы, статьями 6 и 7^1 Порядка организации и проведения публичных слушаний по вопросам местного значения города Костромы, утвержденного решением Думы города Костромы от 21 февраля 2006 года № 16, руководствуясь статьями 37 и 56 Устава города Костромы,

П О С Т А Н О В Л Я Ю :

1. Назначить по проекту решения Думы города Костромы № 248/16 "О бюджете города Костромы на 2017 год и на плановый период 2018 и 2019 годов", внесенному главой Администрации города Костромы, публичные слушания в форме слушаний по проекту муниципального правового акта в Думе города Костромы с участием представителей общественности города Костромы.

2. Установить, что органом, ответственным за подготовку и проведение публичных слушаний, предусмотренных пунктом 1 настоящего постановления, является постоянная депутатская комиссия Думы города Костромы шестого созыва по экономике и финансам.

3. Провести публичные слушания 29 ноября 2016 года с 15.00 часов до 17.00 часов в зале заседаний Администрации города Костромы по адресу: город Кострома, улица Депутатская, дом 47, актовый зал.

4. Утвердить прилагаемую повестку публичных слушаний по проекту решения Думы города Костромы № 248/16 "О бюджете города Костромы на 2017 год и на плановый период 2018 и 2019 годов".

5. В срок до 12 ноября 2016 года опубликовать в порядке, установленном для официального опубликования муниципальных правовых актов города Костромы, иной официальной информации, и разместить на официальном сайте Думы города Костромы в информационно-телекоммуникационной сети "Интернет":

1) настоящее постановление;

2) информационное сообщение о проведении публичных слушаний;

3) проект решения Думы города Костромы № 248/16 "О бюджете города Костромы на 2017 год и на плановый период 2018 и 2019 годов".

6. Настоящее постановление вступает в силу со дня его официального опубликования.

Глава города Костромы Ю.В. ЖУРИН.

Утверждена постановлением Главы города Костромы от 8 ноября 2016 года № 104

ПОВЕСТКА ДНЯ
публичных слушаний по проекту решения Думы города Костромы № 248/16 "О бюджете города Костромы на 2017 год и на плановый период 2018 и 2019 годов"

Дата и время проведения: 29 ноября 2016 года, 15.00.

Место проведения: зал заседаний Администрации города Костромы (город Кострома, улица Депутатская, дом 47, 1 этаж).

Председательствует: Журин Юрий Валерьевич, Глава города Костромы.

1. О бюджете города Костромы на 2017 год и на плановый период 2018 и 2019 годов

Доклад: Смирнова Ильи Вячеславовича, начальника Управления финансов Администрации города Костромы

2. О результатах рассмотрения предложений, изложенных в итоговом документе публичных слушаний по проекту решения Думы города Костромы "О бюджете города Костромы на 2016 год"

Доклад: Емца Виктора Валентиновича, главы Администрации города Костромы

3. Подведение итогов публичных слушаний и оглашение итогового документа (заключения) публичных слушаний

Доклад: Журина Юрия Валерьевича, Главы города Костромы

Вносится главой Администрации города Костромы
Проект

Дума города Костромы шестого созыва

РЕШЕНИЕ

_____ № _____

О бюджете города Костромы на 2017 год и на плановый период 2018 и 2019 годов

В соответствии с Бюджетным кодексом Российской Федерации, Положением о бюджетном процессе в городе Костроме, утвержденным решением Думы города Костромы от 29 августа 2008 года № 133, руководствуясь статьями 29 и 55 Устава города Костромы, Дума города Костромы

Р Е Ш И Л А :

1. Утвердить основные характеристики бюджета города Костромы на 2017 год:

1) общий объем доходов бюджета города Костромы в сумме 4 391 728,6 тысячи рублей, в том числе объем межбюджетных трансфертов, получаемых из других бюджетов бюджетной системы Российской Федерации, в сумме 1 561 351,8 тысячи рублей;

2) общий объем расходов бюджета города Костромы в сумме 4 568 425,9 тысячи рублей;

3) дефицит бюджета города Костромы в сумме 176 697,3 тысячи рублей.

2. Утвердить основные характеристики бюджета города Костромы на плановый период 2018 и 2019 годов:

1) общий объем доходов бюджета города Костромы:

на 2018 год в сумме 4 229 670,7 тысячи рублей, в том числе объем межбюджетных трансфертов, получаемых из других бюджетов бюджетной системы Российской Федерации, в сумме 1 433 869,9 тысячи рублей;

на 2019 год в сумме 4 205 439,3 тысячи рублей, в том числе объем межбюджетных трансфертов, получаемых из других бюджетов бюджетной системы Российской Федерации, в сумме 1 303 003,5 тысячи рублей;

2) общий объем расходов бюджета города Костромы:

на 2018 год в сумме 4 376 062,8 тысячи рублей, в том числе условно утвержденные расходы в сумме 74 681,0 тысячи рублей;

на 2019 год в сумме 4 322 311,7 тысячи рублей, в том числе условно утвержденные расходы в сумме 153 237,0 тысячи рублей;

3) дефицит бюджета города Костромы:

на 2018 год в сумме 146 392,1 тысячи рублей;

на 2019 год в сумме 116 872,4 тысячи рублей.

3. Утвердить:

1) перечень главных администраторов доходов бюджета города Костромы согласно приложению 1 к настоящему решению;

2) перечень главных администраторов источников финансирования дефицита бюджета города Костромы согласно приложению 2 к настоящему решению.

4. Установить, что доходы бюджета города Костромы формируются за счет налоговых и неналоговых доходов, безвозмездных поступлений, зачисляемых в бюджет города Костромы по нормативам отчислений, предусмотренным бюджетным законодательством Российской Федерации, а также за счет:

1) средств, поступающих от налогоплательщиков в счет погашения задолженности:

по налогу на рекламу, мобилизуемому на территории города Костромы, – по нормативу 100 процентов;

по целевым сборам с граждан и предприятий, учреждений, организаций на содержание милиции, на благоустройство территорий, на нужды образования и другие цели, мобилизуемым на территории города Костромы, – по нормативу 100 процентов;

по прочим местным налогам и сборам, мобилизуемым на территории города Костромы, – по нормативу 100 процентов;

по штрафам и пеням за несвоевременную уплату указанных в настоящем подпункте налогов – по нормативам отчислений этих налогов, действовавшим до 1 января 2006 года;

2) доходов от размещения временно свободных средств бюджета города Костромы – по нормативу 100 процентов;

3) прочих доходов от оказания платных услуг (работ) получателями средств бюджета города Костромы – по нормативу 100 процентов;

4) доходов, поступающих в порядке возмещения расходов, понесенных в связи с эксплуатацией имущества города Костромы, – по нормативу 100 процентов;

5) прочих доходов от компенсации затрат бюджета города Костромы – по нормативу 100 процентов;

6) платежей, взимаемых органами местного самоуправления (организациями) города Костромы за выполнение определенных функций, – по нормативу 100 процентов;

7) доходов от возмещения ущерба при возникновении страховых случаев, когда выгодоприобретателями выступают получатели средств бюджета города Костромы, – по нормативу 100 процентов;

8) невыясненных поступлений, зачисляемых в бюджет города Костромы, – по нормативу 100 процентов;

9) прочих неналоговых доходов бюджета города Костромы – по нормативу 100 процентов.

5. Учесть в бюджете города Костромы на 2017 год и на плановый период 2018 и 2019 годов поступления доходов:

1) в 2017 году – согласно приложению 3 к настоящему решению;

2) в плановом периоде 2018 и 2019 годов – согласно приложению 4 к настоящему решению.

6. Установить, что:

1) средства, поступившие на счета получателей средств бюджета города Костромы в счет погашения дебиторской задолженности прошлых лет, в полном объеме зачисляются в доход бюджета города Костромы в порядке, установленном Администрацией города Костромы;

2) Администрация города Костромы вправе направлять доходы, фактически полученные сверх объемов, утвержденных подпунктом 1 пункта 1 настоящего решения, на финансирование дефицита бюджета города Костромы, погашение кредиторской задолженности прошлых лет, а также привлекать установленные бюджетным законодательством дополнительные источники финансирования дефицита бюджета города Костромы;

3) в случае изменения классификации доходов бюджетов Российской Федерации, состава и (или) функций органов местного самоуправления города Костромы, отраслевых (функциональных) органов Администрации города Костромы, являющихся главными администраторами доходов бюджета города Костромы либо главными администраторами источников финансирования дефицита бюджета города Костромы, Администрация города Костромы вправе вносить соответствующие изменения в перечень закрепленных за ними кодов классификации доходов бюджетов Российской Федерации или кодов классификации источников финансирования дефицита бюджета города Костромы с последующим внесением изменений в настоящее решение;

4) главные администраторы доходов бюджета города Костромы осуществляют контроль за правильностью исчисления, полнотой и своевременностью уплаты, начисление, учет, взыскание, принятие решений о возврате (зачете) излишне уплаченных (взысканных) платежей и признании безнадежной к взысканию задолженности по платежам в бюджет города Костромы, пеням и штрафам по ним, являющимися доходами бюджета города Костромы.

7. Утвердить распределение бюджетных ассигнований по разделам и подразделам классификации расходов бюджетов:

1) на 2017 год – согласно приложению 5 к настоящему решению;

2) на плановый период 2018 и 2019 годов – согласно приложению 6 к настоящему решению.

8. Утвердить распределение бюджетных ассигнований по целевым статьям (муниципальным программам и непрограммным направлениям деятельности), группам видов расходов классификации расходов бюджетов:

1) на 2017 год – согласно приложению 7 к настоящему решению;

2) на плановый период 2018 и 2019 годов – согласно приложению 8 к настоящему решению.

9. Утвердить ведомственную структуру расходов бюджета города Костромы:

1) на 2017 год – согласно приложению 9 к настоящему решению;

2) на плановый период 2018 и 2019 годов – согласно приложению 10 к настоящему решению.

10. Утвердить общий объем бюджетных ассигнований, направляемых на исполнение публичных нормативных обязательств, на 2017 год в сумме 16 512 тысяч рублей, на 2018 год в сумме 16 532 тысяч рублей, на 2019 год в сумме 16 532 тысяч рублей.

11. Установить размер резервного фонда Администрации города Костромы на 2017 год в сумме 3 000 тысяч рублей, на 2018 год в сумме 3 000 тысяч рублей, на 2019 год в сумме 3 000 тысяч рублей.

12. Утвердить объем бюджетных ассигнований муниципального дорожного фонда города Костромы на 2017 год в сумме 470 339,8 тысячи рублей, на 2018 год в сумме 354 810 тысяч рублей, на 2019 год в сумме 362 000 тысяч рублей.

13. Утвердить следующий перечень расходов бюджета города Костромы, подлежащих финансированию в первоочередном порядке:

1) заработная плата с начислениями на нее;

2) приобретение продуктов питания;

3) предоставление мер социальной поддержки отдельным категориям граждан, включая расходы, связанные с исполнением публичных нормативных обязательств;

4) расходы, связанные с организацией и обеспечением отдыха и оздоровления детей;

5) оплата топливно-энергетических ресурсов, в том числе тепловой и электрической энергии, коммунальных услуг;

6) обслуживание и погашение муниципального долга города Костромы.

14. Установить, что органы местного самоуправления города Костромы и казенные учреждения города Костромы не вправе принимать решения, приводящие к увеличению в 2017 году и в плановом периоде 2018 и 2019 годов численности муниципальных служащих города Костромы и работников казенных учреждений города Костромы, за исключением случаев, связанных с изменением состава и (или) функций органов местного самоуправления города Костромы и казенных учреждений города Костромы.

15. Установить, что в случае превышения предусмотренных методиками расчета субвенций из областного бюджета нормативов расходов на исполнение отдельных государственных полномочий Костромской области по образованию и организации деятельности комиссий по делам несовершеннолетних и защите их прав, по организации деятельности административных комиссий, по решению вопросов в сфере трудовых отношений в связи с необходимостью обеспечения муниципальным служащим Администрации города Костромы, осуществляющим указанные государственные полномочия Костромской области, равного с иными муниципальными служащими города Костромы денежного содержания и равных гарантий, установленных муниципальными правовыми актами города Костромы, Администрация города Костромы вправе в пределах средств, предусмотренных на ее содержание по подразделу 0104 "Функционирование Правительства Российской

www.gradkostroma.ru

Федерации, высших исполнительных органов государственной власти субъектов Российской Федерации, местных администраций" классификации расходов бюджетов, за счет собственных доходов и источников финансирования дефицита бюджета города Костромы финансировать расходные обязательства по исполнению названных государственных полномочий Костромской области сверх сумм, предусмотренных на указанные цели приложениями 9, 10 к настоящему решению по соответствующим каждому отдельному государственному полномочию, указанному в настоящем пункте, целевым статьям расходов бюджета.

16. Установить, что в 2017 году из бюджета города Костромы на условиях и в порядке, установленных постановлениями Администрации города Костромы, предоставляются следующие субсидии юридическим лицам (за исключением субсидий муниципальным учреждениям), индивидуальным предпринимателям, физическим лицам – производителям товаров, работ, услуг в целях возмещения недополученных доходов и (или) финансового обеспечения (возмещения) затрат в связи с производством (реализацией) товаров, выполнением работ, оказанием услуг:

1) юридическим лицам, оказывающим населению услуги бань и душевых, услуги прачечных самообслуживания, – в целях возмещения доходов, недополученных в связи с оказанием названных услуг по тарифам, установленным органами местного самоуправления города Костромы;

2) товариществам собственников жилья либо жилищным кооперативам или иным специализированным потребительским кооперативам, а также юридическим лицам независимо от организационно-правовой формы или индивидуальным предпринимателям, осуществляющим деятельность по управлению многоквартирными домами, если доля многоквартирных домов, построенных в городе Костроме до 1961 года, в общем числе многоквартирных домов, находящихся в управлении указанных лиц, составляет не менее 50 процентов – в целях возмещения расходов на текущий ремонт общего имущества многоквартирных домов;

3) субъектам малого и среднего предпринимательства, осуществляющим приоритетные для города Костромы виды экономической деятельности, – в целях частичного возмещения затрат, связанных с оплатой процентов за пользование денежными средствами по кредитным договорам;

4) субъектам малого и среднего предпринимательства, осуществляющим приоритетные для города Костромы виды экономической деятельности, – в целях частичного возмещения затрат, связанных с оплатой обучения или повышения квалификации указанных субъектов и их сотрудников;

5) субъектам инвестиционной деятельности в целях возмещения сумм арендной платы, уплаченной в бюджет города Костромы за земельный участок, используемый для реализации инвестиционного проекта, являющегося объектом муниципальной поддержки;

6) юридическим лицам в целях возмещения затрат, связанных с оснащением многоквартирных домов на территории города Костромы коллективными (общедомовыми) приборами учета используемых коммунальных ресурсов, соразмерно доле муниципальной собственности в праве общей собственности на общее имущество в многоквартирном доме;

7) юридическим лицам и индивидуальным предпринимателям, осуществляющим управление многоквартирными домами, в целях частичного возмещения затрат, связанных с выполнением работ по реконструкции системы горячего водоснабжения многоквартирного дома;

8) теплоснабжающим организациям в целях возмещения затрат, связанных с выполнением работ по капитальному ремонту наружных систем горячего водоснабжения к многоквартирным домам с целью обеспечения циркуляции воды в сетях горячего водоснабжения;

9) юридическим лицам и индивидуальным предпринимателям, осуществляющим деятельность, связанную с развитием внутреннего и въездного туризма на территории города Костромы, в целях финансового обеспечения (возмещения) затрат, связанных с осуществлением указанной деятельности;

10) юридическим лицам и индивидуальным предпринимателям, осуществляющим управление многоквартирными домами, в целях возмещения затрат, связанных с выполнением работ по реконструкции систем теплоснабжения и горячего водоснабжения многоквартирного дома.

17. Определить, что в 2017 году из бюджета города Костромы на условиях и в порядке, установленных постановлениями Администрации города Костромы, предоставляются следующие субсидии некоммерческим организациям, не являющимся казенными учреждениями:

1) социально ориентированным некоммерческим организациям, осуществляющим перевозку пассажиров, полностью или частично утративших способность самостоятельно передвигаться на специально оборудованных транспортных средствах, – в целях возмещения части затрат, возникших в связи с осуществлением указанной деятельности;

2) общественным организациям, целями которых являются развитие и пропаганда одного или нескольких видов спорта, – в целях возмещения части затрат, связанных с организацией и проведением мероприятий в области физической культуры и спорта на территории города Костромы;

3) социально-ориентированным некоммерческим организациям, реализующим проекты и программы по направлениям, определенным постановлением Администрации города Костромы, – в целях возмещения части затрат, возникших в связи с реализацией указанных проектов и программ;

4) некоммерческим организациям в целях возмещения сумм арендной платы за предоставленные для использования в целях многоэтажного жилищного строительства земельные участки, государственная собственность на которые не разграничена, расположенные на территории города Костромы.

18. Установить, что в случае необходимости осуществления социально значимых расходов, жителям города Костромы предоставляется финансовая помощь по их обращению в порядке, установленном Администрацией города Костромы. Предоставление указанной помощи осуществляется Администрацией города Костромы в пределах ассигнований, выделенных на указанные цели в соответствии с настоящим решением.

19. Утвердить Адресную инвестиционную программу города Костромы на 2017 год и на плановый период 2018 и 2019 годов согласно приложению 11 к настоящему решению.

20. Определить, что Администрация города Костромы, а также Управление финансов Администрации города Костромы вправе от имени города Костромы осуществлять привлечение бюджетных кредитов на пополнение остатков средств на счете бюджета города Костромы (статья 93^6 Бюджетного кодекса Российской Федерации). Иные муниципальные заимствования от имени города Костромы осуществляет Управление финансов Администрации города Костромы.

21. Установить верхний предел муниципального долга города Костромы:

1) по состоянию на 1 января 2018 года в размере 2 578 897,3 тысячи рублей, в том числе верхний предел муниципального долга города Костромы по муниципальным гарантиям в размере 0 рублей;

2) по состоянию на 1 января 2019 года в размере 2 725 289,4 тысячи рублей, в том числе верхний предел муниципального долга города Костромы по муниципальным гарантиям в размере 0 рублей;

3) по состоянию на 1 января 2020 года в размере 2 842 161,8 тысячи рублей, в том числе верхний предел муниципального долга города Костромы по муниципальным гарантиям в размере 0 рублей.

22. Установить предельный объем муниципального долга города Костромы на 2017 год в сумме 2 830 376,8 тысячи рублей, на 2018 год в сумме 2 795 800,8 тысячи рублей, на 2019 год в сумме 2 902 435,8 тысячи рублей.

23. Установить предельный объем расходов на обслуживание муниципального долга города Костромы в 2017 году в сумме 190 382,6 тысячи рублей, в 2018 году в сумме 190 374,3 тысячи рублей, в 2019 году в сумме 190 374,3 тысячи рублей.

24. Установить, что в 2017 году и в плановом периоде 2018 и 2019 годов муниципальные гарантии города Костромы не предоставляются.

25. Утвердить:

1) источники финансирования дефицита бюджета города Костромы на 2017 год согласно приложению 12 к настоящему решению и источники финансирования дефицита бюджета города Костромы на плановый период 2018 и 2019 годов согласно приложению 13 к настоящему решению;

2) программу муниципальных заимствований города Костромы на 2017 год и на плановый период 2018 и 2019 годов согласно приложению 14 к настоящему решению.

26. Установить, что получатели средств бюджета города Костромы при заключении муниципальных контрактов (гражданско-правовых договоров) на поставку товаров, выполнение работ, оказание услуг, подлежащих оплате за счет средств бюджета города Костромы, вправе предусматривать авансовые платежи:

1) в размере 100 процентов цены муниципального контракта (гражданско-правового договора) – по муниципальным контрактам (гражданско-правовым договорам) о предоставлении услуг связи, об информационно-техническом сопровождении программных продуктов, о подписке на печатные издания и об их приобретении, об обучении на курсах повышения квалификации, о приобретении авиа- и железнодорожных билетов, билетов для проезда городским и пригородным транспортом, путевок на санаторно-курортное лечение, по договорам обязательного страхования гражданской ответственности владельцев транспортных средств, о приобретении горюче-смазочных материалов, по договорам, подлежащим оплате за счет резервного фонда Администрации города Костромы, по договорам на оказание услуг на рынке ценных бумаг;

2) в размере не более 30 процентов цены муниципального контракта (гражданско-правового договора) по муниципальным контрактам (гражданско-правовым договорам), не указанным в подпункте 1 настоящего пункта.

27. Установить, что в 2017 году независимо от момента, когда имело место действие или иное обстоятельство, послужившие основанием для возникновения денежного обязательства, главные распорядители средств бюджета города Костромы выступают в суде от имени казны города Костромы:

1) по искам о возмещении вреда, причиненного незаконными решениями и действиями (бездействием) органов местного самоуправления города Костромы, отраслевых (функциональных), территориальных органов Администрации города Костромы и должностных лиц по ведомственной принадлежности;

2) по искам, предъявленным вследствие неисполнения (ненадлежащего исполнения) муниципальных контрактов (договоров), заключенных от имени города Костромы соответствующими главными распорядителями или подведомственными им муниципальными учреждениями города Костромы;

3) по искам, предъявленным в порядке субсидиарной ответственности по обязательствам подведомственных муниципальных учреждений города Костромы.

28. Установить, что:

1) в случае если реализация муниципального правового акта города Костромы частично (не в полном объеме) обеспечена источниками финансирования в соответствии с настоящим решением, такой правовой акт реализуется в пределах средств, предусмотренных настоящим решением;

2) в случае если муниципальные правовые акты города Костромы устанавливают расходные обязательства города Костромы, которые не обеспечены источниками финансирования в соответствии с настоящим решением, применяется настоящее решение;

3) муниципальные правовые акты, влекущие дополнительные расходы за счет средств бюджета города Костромы на 2017 год, либо сокращающие объем его доходов, реализуются только при наличии источников дополнительных поступлений в бюджет города Костромы и (или) при сокращении бюджетных ассигнований по отдельным статьям расходов бюджета города Костромы на 2017 год, а также после внесения соответствующих изменений в настоящее решение.

29. Ввести в действие с 1 января 2017 года:

1) решение Думы города Костромы от 1 октября 2009 года № 70 "О реализации органами местного самоуправления города Костромы права на создание условий для развития туризма";

2) решение Думы города Костромы от 24 ноября 2011 года № 261 "О реализации органами местного самоуправления города Костромы права софинансирования (субсидирования) текущего ремонта многоквартирных жилых домов";

3) решение Думы города Костромы от 25 апреля 2013 года № 61 "О реализации органами местного самоуправления города Костромы прав в области физической культуры и спорта";

4) решение Думы города Костромы от 30 июня 2016 года № 121 "О реализации органами местного самоуправления города Костромы права на осуществление меры стимулирования деятельности в сфере промышленности на территории города Костромы".

30. Настоящее решение подлежит официальному опубликованию не позднее 10 дней после дня его подписания и вступает в силу с 1 января 2017 года.

Глава города Костромы Ю.В. ЖУРИН.

Приложение 1 к решению Думы города Костромы от _____ 2016 года № ___

Перечень главных администраторов доходов бюджета города Костромы

Код администратора	Код вида доходов, подвида доходов, классификации операций сектора государственного управления, относящихся к доходам бюджета	Наименования главных администраторов и платежей
1	2	3
048		**Федеральная служба по надзору в сфере природопользования**
048	1 12 01000 01 0000 120	Плата за негативное воздействие на окружающую среду
048	1 16 25000 00 0000 140	Денежные взыскания (штрафы) за нарушение законодательства Российской Федерации о недрах, об особо охраняемых природных территориях, об охране и использовании животного мира, об экологической экспертизе, в области охраны окружающей среды, о рыболовстве и сохранении водных биологических ресурсов, земельного законодательства, лесного законодательства, водного законодательства
048	1 16 35020 04 0000 140	Суммы по искам о возмещении вреда, причиненного окружающей среде, подлежащие зачислению в бюджеты городских округов
050		**Департамент природных ресурсов и охраны окружающей среды Костромской области**

www.gradkostroma.ru

1	2	3
050	1 16 25000 00 0000 140	Денежные взыскания (штрафы) за нарушение законодательства Российской Федерации о недрах, об особо охраняемых природных территориях, об охране и использовании животного мира, об экологической экспертизе, в области охраны окружающей среды, о рыболовстве и сохранении водных биологических ресурсов, земельного законодательства, лесного законодательства, водного законодательства
060		**Федеральная служба по надзору в сфере здравоохранения**
061		**Департамент здравоохранения Костромской области**
076		**Федеральное агентство по рыболовству**
076	1 16 25030 01 0000 140	Денежные взыскания (штрафы) за нарушение законодательства Российской Федерации об охране и использовании животного мира
081		**Федеральная служба по ветеринарному и фитосанитарному надзору**
081	1 16 25060 01 0000 140	Денежные взыскания (штрафы) за нарушение земельного законодательства
096		**Федеральная служба по надзору в сфере связи, информационных технологий и массовых коммуникаций**
100		**Федеральное казначейство**
100	1 03 02230 01 0000 110	Доходы от уплаты акцизов на дизельное топливо, подлежащие распределению между бюджетами субъектов Российской Федерации и местными бюджетами с учетом установленных дифференцированных нормативов отчислений в местные бюджеты
100	1 03 02240 01 0000 110	Доходы от уплаты акцизов на моторные масла для дизельных и (или) карбюраторных (инжекторных) двигателей, подлежащие распределению между бюджетами субъектов Российской Федерации и местными бюджетами с учетом установленных дифференцированных нормативов отчислений в местные бюджеты
100	1 03 02250 01 0000 110	Доходы от уплаты акцизов на автомобильный бензин, подлежащие распределению между бюджетами субъектов Российской Федерации и местными бюджетами с учетом установленных дифференцированных нормативов отчислений в местные бюджеты
100	1 03 02260 01 0000 110	Доходы от уплаты акцизов на прямогонный бензин, подлежащие распределению между бюджетами субъектов Российской Федерации и местными бюджетами с учетом установленных дифференцированных нормативов отчислений в местные бюджеты
106		**Федеральная служба по надзору в сфере транспорта**
106	1 16 25050 01 0000 140	Денежные взыскания (штрафы) за нарушение законодательства в области охраны окружающей среды
132		**Департамент топливно-энергетического комплекса и жилищно-коммунального хозяйства Костромской области**
132	1 16 51020 02 0000 140	Денежные взыскания (штрафы), установленные законами субъектов Российской Федерации за несоблюдение муниципальных правовых актов, зачисляемые в бюджеты городских округов
140		**Департамент экономического развития Костромской области**
140	1 16 08010 01 0000 140	Денежные взыскания (штрафы) за административные правонарушения в области государственного регулирования производства и оборота этилового спирта, алкогольной, спиртосодержащей продукции
141		**Федеральная служба по надзору в сфере защиты прав потребителей и благополучия человека**
141	1 16 08000 01 0000 140	Денежные взыскания (штрафы) за административные правонарушения в области государственного регулирования производства и оборота этилового спирта, алкогольной, спиртосодержащей и табачной продукции
141	1 16 25000 00 0000 140	Денежные взыскания (штрафы) за нарушение законодательства Российской Федерации о недрах, об особо охраняемых природных территориях, об охране и использовании животного мира, об экологической экспертизе, в области охраны окружающей среды, о рыболовстве и сохранении водных биологических ресурсов, земельного законодательства, лесного законодательства, водного законодательства
141	1 16 28000 01 0000 140	Денежные взыскания (штрафы) за нарушение законодательства в области обеспечения санитарно-эпидемиологического благополучия человека и законодательства в сфере защиты прав потребителей
150		**Федеральная служба по труду и занятости**
157		**Федеральная служба государственной статистики**
160		**Федеральная служба по регулированию алкогольного рынка**
177		**Министерство Российской Федерации по делам гражданской обороны, чрезвычайным ситуациям и ликвидации последствий стихийных бедствий**
182		**Федеральная налоговая служба**
182	1 01 02000 01 0000 110	Налог на доходы физических лиц
182	1 05 01000 00 0000 110	Налог, взимаемый в связи с применением упрощенной системы налогообложения
182	1 05 02000 020000 110	Единый налог на вмененный доход для отдельных видов деятельности
182	1 05 03000 01 0000 110	Единый сельскохозяйственный налог
182	1 05 04000 02 0000 110	Налог, взимаемый в связи с применением патентной системы налогообложения
182	1 06 01000 00 0000 110	Налог на имущество физических лиц
182	1 06 06000 00 0000 110	Земельный налог
182	1 08 03000 01 0000 110	Государственная пошлина по делам, рассматриваемым в судах общей юрисдикции, мировыми судьями
182	1 09 04000 00 0000 110	Налоги на имущество
182	1 16 03000 00 0000 140	Денежные взыскания (штрафы) за нарушение законодательства о налогах и сборах
182	1 16 06000 01 0000 140	Денежные взыскания (штрафы) за нарушение законодательства о применении контрольно-кассовой техники при осуществлении наличных денежных расчетов и (или) расчетов с использованием платежных карт
188		**Министерство внутренних дел Российской Федерации**
188	1 16 28000 01 0000 140	Денежные взыскания (штрафы) за нарушение законодательства в области обеспечения санитарно-эпидемиологического благополучия человека и законодательства в сфере защиты прав потребителей
188	1 16 30013 01 0000 140	Денежные взыскания (штрафы) за нарушение правил перевозки крупногабаритных и тяжеловесных грузов по автомобильным дорогам общего пользования местного значения городских округов
188	1 16 30000 01 0000 140	Денежные взыскания (штрафы) за правонарушения в области дорожного движения
192		**Федеральная миграционная служба**
321		**Федеральная служба государственной регистрации, кадастра и картографии**

1	2	3
321	1 16 25060 01 0000 140	Денежные взыскания (штрафы) за нарушение земельного законодательства
415		**Генеральная прокуратура Российской Федерации**
498		**Федеральная служба по экологическому, технологическому и атомному надзору**
498	1 16 41000 01 0000 140	Денежные взыскания (штрафы) за нарушение законодательства Российской Федерации об электроэнергетике
498	1 16 45000 01 0000 140	Денежные взыскания (штрафы) за нарушения законодательства Российской Федерации о промышленной безопасности
800		**Администрация Костромской области**
809		**Государственная инспекция по надзору за техническим состоянием самоходных машин и других видов техники Костромской области**
810		**Департамент строительства, архитектуры и градостроительства Костромской области**
831		**Избирательная комиссия Костромской области**
836		**Управление ветеринарии Костромской области**
839		**Инспекция по охране объектов культурного наследия Костромской области**
988		**Государственная жилищная инспекция Костромской области**
901		**Администрация города Костромы**
901	1 08 07150 01 1000 110	Государственная пошлина за выдачу разрешения на установку рекламной конструкции (сумма платежа (перерасчеты, недоимка и задолженность по соответствующему платежу, в том числе по отмененному)
901	1 08 07150 01 4000 110	Государственная пошлина за выдачу разрешения на установку рекламной конструкции (прочие поступления)
901	1 11 05012 04 0000 120	Доходы, получаемые в виде арендной платы за земельные участки, государственная собственность на которые не разграничена и которые расположены в границах городских округов, а также средства от продажи права на заключение договоров аренды указанных земельных участков
901	1 11 05034 04 0000 120	Доходы от сдачи в аренду имущества, находящегося в оперативном управлении органов управления городских округов и созданных ими учреждений (за исключением имущества муниципальных бюджетных и автономных учреждений)
901	1 11 09044 04 0002 120	Прочие поступления от использования имущества, находящегося в собственности городских округов (за исключением имущества муниципальных бюджетных и автономных учреждений, а также имущества муниципальных унитарных предприятий, в том числе казенных) – в части оплаты по договорам на установку и эксплуатацию рекламных конструкций
901	1 11 09044 04 0003 120	Прочие поступления от использования имущества, находящегося в собственности городских округов (за исключением имущества муниципальных бюджетных и автономных учреждений, а также имущества муниципальных унитарных предприятий, в том числе казенных) - в части платы за предоставление торгового места
901	1 11 09044 04 0004 120	Прочие поступления от использования имущества, находящегося в собственности городских округов (за исключением имущества муниципальных бюджетных и автономных учреждений, а также имущества муниципальных унитарных предприятий, в том числе казенных) – в части оплаты по договорам о присоединении нестационарных торговых объектов к элементам обустройства муниципальных автомобильных дорог
901	1 11 09044 04 0005 120	Прочие поступления от использования имущества, находящегося в собственности городских округов (за исключением имущества муниципальных бюджетных и автономных учреждений, а также имущества муниципальных унитарных предприятий, в том числе казенных) – в части процентов за пользование чужими средствами, начисляемых на суммы неосновательного обогащения
901	1 11 09044 04 0006 120	Прочие поступления от использования имущества, находящегося в собственности городских округов (за исключением имущества муниципальных бюджетных и автономных учреждений, а также имущества муниципальных унитарных предприятий, в том числе казенных) – в части платы за размещение объекта сферы услуг в области досуга
901	1 13 01994 04 0003 130	Прочие доходы от оказания платных услуг (работ) получателями средств бюджетов городских округов – в части оказания услуг МКУ города Костромы "Центр гражданской защиты города Костромы"
901	1 13 01994 04 0005 130	Прочие доходы от оказания платных услуг (работ) получателями средств бюджетов городских округов – в части оказания услуг МКУ города Костромы "Управление административными зданиями"
901	1 13 02994 04 0001 130	Прочие доходы от компенсации затрат бюджетов городских округов - в части оказания скорой медицинской помощи
901	1 13 02994 04 0003 130	Прочие доходы от компенсации затрат бюджетов городских округов - в части платы за восстановительную стоимость зеленых насаждений
901	1 13 02994 04 0009 130	Прочие доходы от компенсации затрат бюджетов городских округов - в части возмещения затрат МКУ города Костромы "Центр гражданской защиты города Костромы"
901	1 13 02994 04 0010 130	Прочие доходы от компенсации затрат бюджетов городских округов - в части возмещения расходов бюджета города на проведение текущего ремонта
901	1 13 02994 04 0012 130	Прочие доходы от компенсации затрат бюджетов городских округов - в части возмещения расходов по исполнению солидарных обязательств
901	1 15 02040 04 0005 140	Платежи, взимаемые органами местного самоуправления (организациями) городских округов за выполнение определенных функций - в части средств за предоставление сведений, содержащихся в информационной системе обеспечения градостроительной деятельности
901	2 02 02051 04 0000 151	Субсидии бюджетам городских округов на реализацию федеральных целевых программ
901	2 02 02999 04 0000 151	Прочие субсидии бюджетам городских округов
901	2 02 02999 04 0010 151	Субсидии бюджетам муниципальных образований на софинансирование расходных обязательств по решению отдельных вопросов местного значения
901	2 02 03024 04 0000 151	Субвенции бюджетам городских округов на выполнение передаваемых полномочий субъектов Российской Федерации
901	2 02 03024 04 0003 151	Субвенции на осуществление государственных полномочий в области архивного дела
901	2 02 03024 04 0005 151	Субвенции на осуществление государственных полномочий по решению вопросов в сфере трудовых отношений
901	2 02 03024 04 0006 151	Субвенции на осуществление государственных полномочий по образованию и организации деятельности комиссий по делам несовершеннолетних и защите их прав

www.gradkostroma.ru

1	2	3
901	2 02 03024 04 0007 151	Субвенции на осуществление государственных полномочий по организации деятельности административных комиссий
913		**Управление городского пассажирского транспорта Администрации города Костромы**
913	1 13 02994 04 0013 130	Прочие доходы от компенсации затрат бюджетов городских округов - в части возмещения расходов по перевозке пассажиров общественным транспортом
913	1 13 02994 04 0014 130	Прочие доходы от компенсации затрат бюджетов городских округов - в части возмещения расходов по долгосрочной аренде (лизингу)
926		**Управление строительства и капитального ремонта Администрации города Костромы**
926	1 13 01994 04 0006 130	Прочие доходы от оказания платных услуг (работ) получателями средств бюджетов городских округов – в части оказания услуг МКУ города Костромы "Костромастройзаказчик"
926	2 02 02051 04 0000 151	Субсидии бюджетам городских округов на реализацию федеральных целевых программ
926	2 02 02077 04 0000 151	Субсидии бюджетам городских округов на софинансирование капитальных вложений в объекты муниципальной собственности
926	2 02 02088 04 0000 151	Субсидии бюджетам городских округов на обеспечение мероприятий по капитальному ремонту многоквартирных домов, переселению граждан из аварийного жилищного фонда и модернизации систем коммунальной инфраструктуры за счет средств, поступивших от государственной корпорации - Фонда содействия реформированию жилищно-коммунального хозяйства
926	2 02 02088 04 0004 151	Субсидии бюджетам городских округов на обеспечение мероприятий по переселению граждан из аварийного жилищного фонда с учетом необходимости развития малоэтажного жилищного строительства за счет средств, поступивших от государственной корпорации - Фонда содействия реформированию жилищно-коммунального хозяйства
926	2 02 02089 04 0000 151	Субсидии бюджетам городских округов на обеспечение мероприятий по капитальному ремонту многоквартирных домов, переселению граждан из аварийного жилищного фонда и модернизации систем коммунальной инфраструктуры за счет средств бюджетов
926	2 02 02089 04 0004 151	Субсидии бюджетам городских округов на обеспечение мероприятий по переселению граждан из аварийного жилищного фонда с учетом необходимости развития малоэтажного жилищного строительства за счет средств бюджетов
926	2 02 02216 04 0000 151	Субсидии бюджетам городских округов на осуществление дорожной деятельности в отношении автомобильных дорог общего пользования, а также капитального ремонта и ремонта дворовых территорий многоквартирных домов, проездов к дворовым территориям многоквартирных домов населенных пунктов
926	2 02 02999 04 0000 151	Прочие субсидии бюджетам городских округов
926	2 02 02999 04 0012 151	Субсидии на реализацию областной целевой программы "Развитие водохозяйственного комплекса Костромской области в 2012-2020 годах", на осуществление строительства и капитального ремонта гидротехнических сооружений
926	2 02 03024 04 0000 151	Субвенции бюджетам городских округов на выполнение передаваемых полномочий субъектов Российской Федерации
926	2 02 03024 04 0002 151	Субвенции на осуществление государственных полномочий по обеспечению детей-сирот и детей, оставшихся без попечения родителей, лиц из числа детей-сирот и детей, оставшихся без попечения родителей, жилыми помещениями
932		**Комитет городского хозяйства Администрации города Костромы**
932	1 11 05034 04 0000 120	Доходы от сдачи в аренду имущества, находящегося в оперативном управлении органов управления городских округов и созданных ими учреждений (за исключением имущества муниципальных бюджетных и автономных учреждений)
932	1 13 01994 04 0001 130	Прочие доходы от оказания платных услуг (работ) получателями средств бюджетов городских округов – в части оказания услуг МКУ города Костромы " Центр регистрации граждан"
932	1 13 01994 04 0002 130	Прочие доходы от оказания платных услуг (работ) получателями средств бюджетов городских округов – в части оказания услуг МКУ города Костромы " Чистый город"
932	1 13 01994 04 0007 130	Прочие доходы от оказания платных услуг (работ) получателями средств бюджетов городских округов - в части оказания услуг МКУ города Костромы "Дорожное хозяйство"
932	1 13 02994 04 0004 130	Прочие доходы от компенсации затрат бюджетов городских округов - в части возмещения затрат МКУ города Костромы "Служба муниципального заказа по жилищно-коммунальному хозяйству"
932	1 13 02994 04 0007 130	Прочие доходы от компенсации затрат бюджетов городских округов – в части возмещения расходов бюджета города ООО "Предприятие по утилизации твердых бытовых отходов"
932	1 13 02994 04 0008 130	Прочие доходы от компенсации затрат бюджетов городских округов - в части возмещения затрат МКУ города Костромы "Центр регистрации граждан"
932	1 13 02994 04 0011 130	Прочие доходы от компенсации затрат бюджетов городских округов - в части возмещения расходов по демонтажу незаконно размещенных некапитальных объектов
932	2 02 02216 04 0000 151	Субсидии бюджетам городских округов на осуществление дорожной деятельности в отношении автомобильных дорог общего пользования, а также капитального ремонта и ремонта дворовых территорий многоквартирных домов, проездов к дворовым территориям многоквартирных домов населенных пунктов
932	2 02 02999 04 0000 151	Прочие субсидии бюджетам городских округов
932	2 02 02999 04 0006 151	Прочие субсидии бюджетам городских округов на софинансирование расходных обязательств муниципальных образований, возникших при реализации проектов развития территорий сельских и городских поселений, включая городские округа, и сельских населенных пунктов, основанных на местных инициативах
932	2 02 03024 04 0000 151	Субвенции бюджетам городских округов на выполнение передаваемых полномочий субъектов Российской Федерации
932	2 02 03024 04 0011 151	Субвенции на осуществление государственных полномочий по организации проведения мероприятий по предупреждению и ликвидации болезней животных, их лечению, защите населения от болезней, общих для человека и животных, за исключением вопросов, решение которых отнесено к ведению Российской Федерации
932	2 02 04095 04 0000 151	Межбюджетные трансферты, передаваемые бюджетам городских округов на реализацию мероприятий региональных программ в сфере дорожного хозяйства, включая проекты, реализуемые с применением механизмов государственно-частного партнерства, и строительство, реконструкцию и ремонт уникальных искусственных дорожных сооружений по решениям Правительства Российской Федерации
966		**Управление имущественных и земельных отношений Администрации города Костромы**
966	1 11 05012 04 0000 120	Доходы, получаемые в виде арендной платы за земельные участки, государственная собственность на которые не разграничена и которые расположены в границах городских округов, а также средства от продажи права на заключение договоров аренды указанных земельных участков
966	1 11 05024 04 0000 120	Доходы, получаемые в виде арендной платы, а также средства от продажи права на заключение договоров аренды за земли, находящиеся в собственности городских округов (за исключением земельных участков муниципальных бюджетных и автономных учреждений)
966	1 11 05034 04 0000 120	Доходы от сдачи в аренду имущества, находящегося в оперативном управлении органов управления городских округов и созданных ими учреждений (за исключением имущества муниципальных бюджетных и автономных учреждений)
966	1 11 05074 04 0000 120	Доходы от сдачи в аренду имущества, составляющего казну городских округов (за исключением земельных участков)
966	1 11 05312 04 0000 120	Плата по соглашениям об установлении сервитута, заключенным органами местного самоуправления городских округов, государственными или муниципальными предприятиями либо государственными или муниципальными учреждениями в отношении земельных участков, государственная собственность на которые не разграничена и которые расположены в границах городских округов
966	1 11 05324 04 0000 120	Плата по соглашениям об установлении сервитута, заключенным органами местного самоуправления городских округов, государственными или муниципальными предприятиями либо государственными или муниципальными учреждениями в отношении земельных участков, находящихся в собственности городских округов
966	1 11 09044 04 0001 120	Прочие поступления от использования имущества, находящегося в собственности городских округов (за исключением имущества муниципальных бюджетных и автономных учреждений, а также имущества муниципальных унитарных предприятий, в том числе казенных), - в части средств за наем жилых помещений
966	1 11 09044 04 0005 120	Прочие поступления от использования имущества, находящегося в собственности городских округов (за исключением имущества муниципальных бюджетных и автономных учреждений, а также имущества муниципальных унитарных предприятий, в том числе казенных) - в части процентов за пользование чужими средствами, начисляемых на суммы неосновательного обогащения
966	1 14 01040 04 0000 410	Доходы от продажи квартир, находящихся в собственности городских округов
966	1 14 02042 04 0000 410	Доходы от реализации имущества, находящегося в оперативном управлении учреждений, находящихся в ведении органов управления городских округов (за исключением имущества муниципальных бюджетных и автономных учреждений), в части реализации основных средств по указанному имуществу
966	1 14 02042 04 0000 440	Доходы от реализации имущества, находящегося в оперативном управлении учреждений, находящихся в ведении органов управления городских округов (за исключением имущества муниципальных бюджетных и автономных учреждений), в части реализации материальных запасов по указанному имуществу
966	1 14 02043 04 0000 410	Доходы от реализации иного имущества, находящегося в собственности городских округов (за исключением имущества муниципальных бюджетных и автономных учреждений, а также имущества муниципальных унитарных предприятий, в том числе казенных), в части реализации основных средств по указанному имуществу
966	1 14 03040 04 0000 410	Средства от распоряжения и реализации конфискованного и иного имущества, обращенного в доходы городских округов (в части реализации основных средств по указанному имуществу)
966	1 14 06012 04 0000 430	Доходы от продажи земельных участков, государственная собственность на которые не разграничена и которые расположены в границах городских округов
966	1 14 06024 04 0000 430	Доходы от продажи земельных участков, находящихся в собственности городских округов (за исключением земельных участков муниципальных бюджетных и автономных учреждений)
966	1 14 06312 04 0000 430	Плата за увеличение площади земельных участков, находящихся в частной собственности, в результате перераспределения таких земельных участков и земель (или) земельных участков, государственная собственность на которые не разграничена и которые расположены в границах городских округов
966	1 14 06324 04 0000 430	Плата за увеличение площади земельных участков, находящихся в частной собственности, в результате перераспределения таких земельных участков и земельных участков, находящихся в собственности городских округов
966	1 15 02040 04 0004 140	Платежи, взимаемые органами местного самоуправления (организациями) городских округов за выполнение определенных функций – в части средств, взимаемых за услуги по приватизации жилья
966	2 02 02051 04 0000 151	Субсидии бюджетам городских округов на реализацию федеральных целевых программ
966	2 02 02999 04 0000 151	Прочие субсидии бюджетам городских округов
966	2 02 02999 04 0009 151	Субсидии на обеспечение жильем молодых семей
973		**Комитет образования, культуры, спорта и работы с молодежью Администрации города Костромы**
973	2 02 02051 04 0000 151	Субсидии бюджетам городских округов на реализацию федеральных целевых программ
973	2 02 02207 04 0000 151	Субсидии бюджетам городских округов на реализацию мероприятий государственной программы Российской Федерации "Доступная среда" на 2011-2020 годы
973	2 02 02999 04 0000 151	Прочие субсидии бюджетам городских округов
973	2 02 02999 04 0001 151	Субсидии на софинансирование расходов на образование
973	2 02 02999 04 0002 151	Субсидии на обеспечение питанием отдельных категорий учащихся муниципальных общеобразовательных организаций

www.gradkostroma.ru

1	2	3
973	2 02 02999 04 0004 151	Субсидии, передаваемые бюджетам городских округов на софинансирование расходных обязательств органов местного самоуправления, связанных с совершенствованием работы по развитию физической культуры и спорта
973	2 02 02999 04 0005 151	Субсидии на организацию отдыха детей в каникулярное время
973	2 02 02999 04 0006 151	Прочие субсидии бюджетам городских округов на софинансирование расходных обязательств муниципальных образований, возникших при реализации проектов развития территорий сельских и городских поселений, включая городские округа, и сельских населенных пунктов, основанных на местных инициативах
973	2 02 02999 04 0007 151	Прочие субсидии бюджетам городских округов на софинансирование расходных обязательств по созданию сети школ, реализующих инновационные программы, и обновлению содержания и технологий дополнительного образования и воспитания детей
973	2 02 03024 04 0000 151	Субвенции бюджетам городских округов на выполнение передаваемых полномочий субъектов Российской Федерации
973	2 02 03024 04 0001 151	Субвенции на реализацию основных общеобразовательных программ
973	2 02 03024 04 0010 151	Субвенции на реализацию образовательных программ дошкольного образования в муниципальных дошкольных образовательных организациях
973	2 02 04025 04 0000 151	Межбюджетные трансферты, передаваемые бюджетам городских округов на комплектование книжных фондов библиотек муниципальных образований
980		**Управление муниципальных инспекций Администрации города Костромы**
980	1 08 07173 01 1000 110	Государственная пошлина за выдачу органом местного самоуправления городского округа специального разрешения на движение по автомобильным дорогам транспортных средств, осуществляющих перевозки опасных, тяжеловесных и (или) крупногабаритных грузов, зачисляемая в бюджеты городских округов (сумма платежа (перерасчеты, недоимка и задолженность по соответствующему платежу, в том числе по отмененному)
980	1 08 07173 01 4000 110	Государственная пошлина за выдачу органом местного самоуправления городского округа специального разрешения на движение по автомобильным дорогам транспортных средств, осуществляющих перевозки опасных, тяжеловесных и (или) крупногабаритных грузов, зачисляемая в бюджеты городских округов (прочие поступления)
980	1 16 37030 04 0001 140	Поступления сумм в возмещение вреда, причиняемого автомобильным дорогам местного значения транспортными средствами, осуществляющими перевозки тяжеловесных и (или) крупногабаритных грузов, зачисляемые в бюджеты городских округов - в части средств за выдачу разрешений на перевозку крупногабаритных тяжеловесных грузов
980	1 16 37030 04 0002 140	Поступления сумм в возмещение вреда, причиняемого автомобильным дорогам местного значения транспортными средствами, осуществляющими перевозки тяжеловесных и (или) крупногабаритных грузов, зачисляемые в бюджеты городских округов - в части средств за компенсацию ущерба, наносимого автомобильным дорогам проездом транспортного средства в период возникновения неблагоприятных природно-климатических условий
980	2 02 03024 04 0000 151	Субвенции бюджетам городских округов на выполнение передаваемых полномочий субъектов Российской Федерации
980	2 02 03024 04 0009 151	Субвенции на осуществление государственных полномочий по составлению протоколов об административных правонарушениях
992		**Управление финансов Администрации города Костромы**
992	1 11 07014 04 0000 120	Доходы от перечисления части прибыли, остающейся после уплаты налогов и иных обязательных платежей муниципальных унитарных предприятий, созданных городскими округами
992	1 13 02994 04 0006 130	Прочие доходы от компенсации затрат бюджетов городских округов – в части возмещения расходов бюджета города по предоставлению компенсации за жилье
992	1 16 18040 04 0000 140	Денежные взыскания (штрафы) за нарушение бюджетного законодательства (в части бюджетов городских округов)
992	2 02 01001 04 0000 151	Дотации бюджетам городских округов на выравнивание бюджетной обеспеченности
992	2 02 01003 04 0000 151	Дотации бюджетам городских округов на поддержку мер по обеспечению сбалансированности бюджетов
992	2 02 01999 04 0000 151	Прочие дотации бюджетам городских округов
992	2 08 04000 04 0000 180	Перечисления из бюджетов городских округов (в бюджеты городских округов) для осуществления возврата (зачета) излишне уплаченных или излишне взысканных сумм налогов, сборов и иных платежей, а также сумм процентов за несвоевременное осуществление такого возврата и процентов, начисленных на излишне взысканные суммы
000		**Доходы, закрепляемые за всеми администраторами (в пределах выполняемых ими полномочий)**
000	1 13 02064 04 0000 130	Доходы, поступающие в порядке возмещения расходов, понесенных в связи с эксплуатацией имущества городских округов
000	1 13 02994 04 0002 130	Прочие доходы от компенсации затрат бюджетов городских округов - в части возврата дебиторской задолженности прошлых лет по субсидиям и субвенциям из бюджетов других уровней
000	1 13 02994 04 0005 130	Прочие доходы от компенсации затрат бюджетов городских округов - в части возврата дебиторской задолженности прошлых лет по средствам городского бюджета
000	1 16 23041 04 0000 140	Доходы от возмещения ущерба при возникновении страховых случаев по обязательному страхованию гражданской ответственности, когда выгодоприобретателями выступают получатели средств бюджетов городских округов
000	1 16 23042 04 0000 140	Доходы от возмещения ущерба при возникновении иных страховых случаев, когда выгодоприобретателями выступают получатели средств бюджетов городских округов
000	1 16 33040 04 0000 140	Денежные взыскания (штрафы) за нарушение законодательства Российской Федерации о контрактной системе в сфере закупок товаров, работ, услуг для обеспечения государственных и муниципальных нужд для нужд городских округов
000	1 16 43000 01 0000 140	Денежные взыскания (штрафы) за нарушение законодательства Российской Федерации об административных правонарушениях, предусмотренные статьей 20.25 Кодекса Российской Федерации об административных правонарушениях
000	1 16 90040 04 0000 140	Прочие поступления от денежных взысканий (штрафов) и иных сумм в возмещение ущерба, зачисляемые в бюджеты городских округов
000	1 17 01040 04 0000 180	Невыясненные поступления, зачисляемые в бюджеты городских округов
000	1 17 05040 04 0000 180	Прочие неналоговые доходы бюджетов городских округов
000	2 04 04020 04 0000 180	Поступления от денежных пожертвований, предоставляемых негосударственными организациями получателям средств бюджетов городских округов
000	2 07 04050 04 0000 180	Прочие безвозмездные поступления в бюджеты городских округов
000	2 18 04010 04 0000 180	Доходы бюджетов городских округов от возврата бюджетными учреждениями остатков субсидий прошлых лет
000	2 18 04020 04 0000 180	Доходы бюджетов городских округов от возврата автономными учреждениями остатков субсидий прошлых лет
000	2 19 04000 04 0000 151	Возврат остатков субсидий, субвенций и иных межбюджетных трансфертов, имеющих целевое назначение, прошлых лет из бюджетов городских округов

Приложение 2 к решению Думы города Костромы от _____ 2016 года № ___

Перечень главных администраторов источников финансирования дефицита бюджета города Костромы

Код главного администратора	Код группы, подгруппы. статьи и вида источников финансирования дефицита бюджетов, классификации операций сектора государственного управления, относящихся к источникам финансирования дефицитов бюджетов	Наименование главного администратора и закрепляемых за ним видов источников финансирования дефицита бюджета города Костромы
1	2	3
901		**Администрация города Костромы**
901	01 03 01 00 04 0000 710	Получение кредитов от других бюджетов бюджетной системы Российской Федерации бюджетами городских округов в валюте Российской Федерации
901	01 03 01 00 04 0000 810	Погашение бюджетами городских округов кредитов от других бюджетов бюджетной системы Российской Федерации в валюте Российской Федерации
932		**Комитет городского хозяйства Администрации города Костромы**
932	01 06 05 01 04 0000 640	Возврат бюджетных кредитов, предоставленных юридическим лицам из бюджетов городских округов в валюте Российской Федерации
992		**Управление финансов Администрации города Костромы**
992	01 02 00 00 04 0000 710	Получение кредитов от кредитных организаций бюджетами городских округов в валюте Российской Федерации
992	01 02 00 00 04 0000 810	Погашение бюджетами городских округов кредитов от кредитных организаций в валюте Российской Федерации
992	01 03 01 00 04 0000 710	Получение кредитов от других бюджетов бюджетной системы Российской Федерации бюджетами городских округов в валюте Российской Федерации
992	01 03 01 00 04 0000 810	Погашение бюджетами городских округов кредитов от других бюджетов бюджетной системы Российской Федерации в валюте Российской Федерации
992	01 06 10 02 04 0000 550	Увеличение финансовых активов в собственности городских округов за счет средств организаций, учредителями которых являются городские округа, и лицевые счета которым открыты в территориальных органах Федерального казначейства или в финансовых органах муниципальных образований в соответствии с законодательством Российской Федерации
Иные источники финансирования дефицита бюджета города Костромы, администрирование которых может осуществляться всеми главными администраторами в пределах их компетенции		
	01 05 02 01 04 0000 510	Увеличение прочих остатков денежных средств бюджетов городских округов
	01 05 02 01 04 0000 610	Уменьшение прочих остатков денежных средств бюджетов городских округов

Приложение 3 к решению Думы города Костромы от _____ 2016 года № ___

Прогнозируемые доходы бюджета города Костромы на 2017 год по кодам видов доходов, подвидов доходов, классификации операций сектора государственного управления, относящихся к доходам бюджетов

Код бюджетной классификации доходов	Наименование вида доходов, подвида доходов, кода классификации операций сектора государственного управления, относящегося к доходам бюджетов	Сумма, (тысяч рублей)
1	2	3
1 00 00000 00 0000 000	**НАЛОГОВЫЕ И НЕНАЛОГОВЫЕ ДОХОДЫ**	**2830376,8**
1 01 00000 00 0000 000	**НАЛОГИ НА ПРИБЫЛЬ, ДОХОДЫ**	**1245545**
1 01 02000 01 0000 110	Налог на доходы физических лиц	1245545
1 01 02010 01 0000 110	Налог на доходы физических лиц с доходов, источником которых является налоговый агент, за исключением доходов, в отношении которых исчисление и уплата налога осуществляются в соответствии со статьями 227, 227[1] и 228 Налогового кодекса Российской Федерации	1204785

www.gradkostroma.ru

1 01 02020 01 0000 110	Налог на доходы физических лиц с доходов, полученных от осуществления деятельности физическими лицами, зарегистрированными в качестве индивидуальных предпринимателей, нотариусов, занимающихся частной практикой, адвокатов, учредивших адвокатские кабинеты, и других лиц, занимающихся частной практикой в соответствии со статьей 227 Налогового кодекса Российской Федерации	29103
1 01 02030 01 0000 110	Налог на доходы физических лиц с доходов, полученных физическими лицами в соответствии со статьей 228 Налогового кодекса Российской Федерации	7121
1 01 02040 01 0000 110	Налог на доходы физических лиц в виде фиксированных авансовых платежей с доходов, полученных физическими лицами, являющимися иностранными гражданами, осуществляющими трудовую деятельность по найму на основании патента в соответствии со статьей 227[1] Налогового кодекса Российской Федерации	4536
1 03 00000 00 0000 000	**НАЛОГИ НА ТОВАРЫ (РАБОТЫ, УСЛУГИ), РЕАЛИЗУЕМЫЕ НА ТЕРРИТОРИИ РОССИЙСКОЙ ФЕДЕРАЦИИ**	**7022**
1 03 02000 01 0000 110	Акцизы по подакцизным товарам (продукции), производимым на территории Российской Федерации	7022
1 03 02230 01 0000 110	Доходы от уплаты акцизов на дизельное топливо, подлежащие распределению между бюджетами субъектов Российской Федерации и местными бюджетами с учетом установленных дифференцированных нормативов отчислений в местные бюджеты	2757
1 03 02240 01 0000 110	Доходы от уплаты акцизов на моторные масла для дизельных и (или) карбюраторных (инжекторных) двигателей, подлежащие распределению между бюджетами субъектов Российской Федерации и местными бюджетами с учетом установленных дифференцированных нормативов отчислений в местные бюджеты	44
1 03 02250 01 0000 110	Доходы от уплаты акцизов на автомобильный бензин, подлежащие распределению между бюджетами субъектов Российской Федерации и местными бюджетами с учетом установленных дифференцированных нормативов отчислений в местные бюджеты	4588
1 03 02260 01 0000 110	Доходы от уплаты акцизов на прямогонный бензин, подлежащие распределению между бюджетами субъектов Российской Федерации и местными бюджетами с учетом установленных дифференцированных нормативов отчислений в местные бюджеты	-367
1 05 00000 00 0000 000	**НАЛОГИ НА СОВОКУПНЫЙ ДОХОД**	**433046**
1 05 01000 00 0000 110	Налог, взимаемый в связи с применением упрощенной системы налогообложения	89363
1 05 01010 01 0000 110	Налог, взимаемый с налогоплательщиков, выбравших в качестве объекта налогообложения доходы	47597
1 05 01011 01 0000 110	Налог, взимаемый с налогоплательщиков, выбравших в качестве объекта налогообложения доходы	47597
1 05 01020 01 0000 110	Налог, взимаемый с налогоплательщиков, выбравших в качестве объекта налогообложения доходы, уменьшенные на величину расходов	41766
1 05 01021 01 0000 110	Налог, взимаемый с налогоплательщиков, выбравших в качестве объекта налогообложения доходы, уменьшенные на величину расходов (в том числе минимальный налог, зачисляемый в бюджеты субъектов Российской Федерации)	41766
1 05 02000 02 0000 110	Единый налог на вмененный доход для отдельных видов деятельности	320353
1 05 02010 02 0000 110	Единый налог на вмененный доход для отдельных видов деятельности	320353
1 05 03000 01 0000 110	Единый сельскохозяйственный налог	252
1 05 03010 01 0000 110	Единый сельскохозяйственный налог	252
1 05 04000 02 0000 110	Налог, взимаемый в связи с применением патентной системы налогообложения	23078
1 05 04010 02 0000 110	Налог, взимаемый в связи с применением патентной системы налогообложения, зачисляемый в бюджеты городских округов	23078
1 06 00000 00 0000 000	**НАЛОГИ НА ИМУЩЕСТВО**	**412695**
1 06 01000 00 0000 110	Налог на имущество физических лиц	118649
1 06 01020 04 0000 110	Налог на имущество физических лиц, взимаемый по ставкам, применяемым к объектам налогообложения, расположенным в границах городских округов	118649
1 06 06000 00 0000 110	Земельный налог	294046
1 06 06030 00 0000 110	Земельный налог с организаций	229353
1 06 06032 04 0000 110	Земельный налог с организаций, обладающих земельным участком, расположенным в границах городских округов	229353
1 06 06040 00 0000 110	Земельный налог с физических лиц	64693
1 06 06042 04 0000 110	Земельный налог с физических лиц, обладающих земельным участком, расположенным в границах городских округов	64693
1 08 00000 00 0000 000	**ГОСУДАРСТВЕННАЯ ПОШЛИНА**	**39369**
1 08 03000 01 0000 110	Государственная пошлина по делам, рассматриваемым в судах общей юрисдикции, мировыми судьями	37661
1 08 03010 01 0000 110	Государственная пошлина по делам, рассматриваемым в судах общей юрисдикции, мировыми судьями (за исключением Верховного Суда Российской Федерации)	37661
1 08 07000 01 0000 110	Государственная пошлина за государственную регистрацию, а также за совершение прочих юридически значимых действий	1708
1 08 07150 01 1000 110	Государственная пошлина за выдачу разрешения на установку рекламной конструкции	1500
1 08 07170 01 0000 110	Государственная пошлина за выдачу специального разрешения на движение по автомобильным дорогам транспортных средств, осуществляющих перевозки опасных, тяжеловесных и (или) крупногабаритных грузов	208
1 08 07173 01 1000 110	Государственная пошлина за выдачу органом местного самоуправления городского округа специального разрешения на движение по автомобильным дорогам транспортных средств, осуществляющих перевозки опасных, тяжеловесных и (или) крупногабаритных грузов, зачисляемая в бюджеты городских округов	208
1 11 00000 00 0000 000	**ДОХОДЫ ОТ ИСПОЛЬЗОВАНИЯ ИМУЩЕСТВА, НАХОДЯЩЕГОСЯ В ГОСУДАРСТВЕННОЙ И МУНИЦИПАЛЬНОЙ СОБСТВЕННОСТИ**	**414744**
1 11 05000 00 0000 120	Доходы, получаемые в виде арендной либо иной платы за передачу в возмездное пользование государственного и муниципального имущества (за исключением имущества бюджетных и автономных учреждений, а также имущества государственных и муниципальных унитарных предприятий, в том числе казенных)	215657
1 11 05010 00 0000 120	Доходы, получаемые в виде арендной платы за земельные участки, государственная собственность на которые не разграничена, а также средства от продажи права на заключение договоров аренды указанных земельных участков	190686
1 11 05012 04 0000 120	Доходы, получаемые в виде арендной платы за земельные участки, государственная собственность на которые не разграничена и которые расположены в границах городских округов, а также средства от продажи права на заключение договоров аренды указанных земельных участков	190686
1 11 05020 00 0000 120	Доходы, получаемые в виде арендной платы за земли после разграничения государственной собственности на землю, а также средства от продажи права на заключение договоров аренды указанных земельных участков (за исключением земельных участков бюджетных и автономных учреждений)	16597
1 11 05024 04 0000 120	Доходы, получаемые в виде арендной платы, а также средства от продажи права на заключение договоров аренды за земли, находящиеся в собственности городских округов (за исключением земельных участков муниципальных бюджетных и автономных учреждений)	16597
1 11 05030 00 0000 120	Доходы от сдачи в аренду имущества, находящегося в оперативном управлении органов государственной власти, органов местного самоуправления, государственных внебюджетных фондов и созданных ими учреждений (за исключением имущества бюджетных и автономных учреждений)	706
1 11 05034 04 0000 120	Доходы от сдачи в аренду имущества, находящегося в оперативном управлении органов управления городских округов и созданных ими учреждений (за исключением имущества муниципальных бюджетных и автономных учреждений)	706
1 11 05070 00 0000 120	Доходы от сдачи в аренду имущества, составляющего государственную (муниципальную) казну (за исключением земельных участков)	7668
1 11 05074 04 0000 120	Доходы от сдачи в аренду имущества, составляющего казну городских округов (за исключением земельных участков)	7668
1 11 07000 00 0000 120	Платежи от государственных и муниципальных унитарных предприятий	6613
1 11 07010 00 0000 120	Доходы от перечисления части прибыли государственных и муниципальных унитарных предприятий, остающейся после уплаты налогов и обязательных платежей	6613
1 11 07014 04 0000 120	Доходы от перечисления части прибыли, остающейся после уплаты налогов и иных обязательных платежей муниципальных унитарных предприятий, созданных городскими округами	6613
1 11 09000 00 0000 120	Прочие доходы от использования имущества и прав, находящихся в государственной и муниципальной собственности (за исключением имущества бюджетных и автономных учреждений, а также имущества государственных и муниципальных унитарных предприятий, в том числе казенных)	192474
1 11 09040 00 0000 120	Прочие поступления от использования имущества, находящегося в государственной и муниципальной собственности (за исключением имущества бюджетных и автономных учреждений, а также имущества государственных и муниципальных унитарных предприятий, в том числе казенных)	192474
1 11 09044 04 0000 120	Прочие поступления от использования имущества, находящегося в собственности городских округов (за исключением имущества муниципальных бюджетных и автономных учреждений, а также имущества муниципальных унитарных предприятий, в том числе казенных)	192474
1 11 09044 04 0001 120	Прочие поступления от использования имущества, находящегося в собственности городских округов (за исключением имущества муниципальных бюджетных и автономных учреждений, а также имущества муниципальных унитарных предприятий, в том числе казенных) – в части средств за наем жилых помещений	22624
1 11 09044 04 0002 120	Прочие поступления от использования имущества, находящегося в собственности городских округов (за исключением имущества муниципальных бюджетных и автономных учреждений, а также имущества муниципальных унитарных предприятий, в том числе казенных) – в части оплаты по договорам на установку и эксплуатацию рекламных конструкций	154200
1 11 09044 04 0003 120	Прочие поступления от использования имущества, находящегося в собственности городских округов (за исключением имущества муниципальных бюджетных и автономных учреждений, а также имущества муниципальных унитарных предприятий, в том числе казенных) – в части платы за предоставление торгового места	14500
1 11 09044 04 0004 120	Прочие поступления от использования имущества, находящегося в собственности городских округов (за исключением имущества муниципальных бюджетных и автономных учреждений, а также имущества муниципальных унитарных предприятий, в том числе казенных) – в части оплаты по договорам о присоединении нестационарных торговых объектов к элементам обустройства муниципальных автомобильных дорог	568
1 11 09044 04 0005 120	Прочие поступления от использования имущества, находящегося в собственности городских округов (за исключением имущества муниципальных бюджетных и автономных учреждений, а также имущества муниципальных унитарных предприятий, в том числе казенных) – в части процентов за пользование чужими средствами, начисляемых на суммы неосновательного обогащения	182
1 11 09044 04 0006 120	Прочие поступления от использования имущества, находящегося в собственности городских округов (за исключением имущества муниципальных бюджетных и автономных учреждений, а также имущества муниципальных унитарных предприятий, в том числе казенных) – в части платы за размещение объекта сферы услуг в области досуга	400
1 12 00000 00 0000 000	**ПЛАТЕЖИ ПРИ ПОЛЬЗОВАНИИ ПРИРОДНЫМИ РЕСУРСАМИ**	**1521**
1 12 01000 01 0000 120	Плата за негативное воздействие на окружающую среду	1521

www.gradkostroma.ru

1 12 01010 01 0000 120	Плата за выбросы загрязняющих веществ в атмосферный воздух стационарными объектами	541
1 12 01030 01 0000 120	Плата за сбросы загрязняющих веществ в водные объекты	551
1 12 01040 01 0000 120	Плата за размещение отходов производства и потребления	429
1 13 00000 00 0000 000	**ДОХОДЫ ОТ ОКАЗАНИЯ ПЛАТНЫХ УСЛУГ (РАБОТ) И КОМПЕНСАЦИИ ЗАТРАТ ГОСУДАРСТВА**	**105904,8**
1 13 01000 00 0000 130	Доходы от оказания платных услуг (работ)	8893
1 13 01990 00 0000 130	Прочие доходы от оказания платных услуг (работ)	8893
1 13 01994 04 0000 130	Прочие доходы от оказания платных услуг (работ) получателями средств бюджетов городских округов	8893
1 13 01994 04 0001 130	Прочие доходы от оказания платных услуг (работ) получателями средств бюджетов городских округов – в части оказания услуг МКУ города Костромы "Центр регистрации граждан"	900
1 13 01994 04 0002 130	Прочие доходы от оказания платных услуг (работ) получателями средств бюджетов городских округов – в части оказания услуг МКУ города Костромы " Чистый город"	743
1 13 01994 04 0003 130	Прочие доходы от оказания платных услуг (работ) получателями средств бюджетов городских округов – в части оказания услуг МКУ города Костромы "Центр гражданской защиты города Костромы"	750
1 13 01994 04 0005 130	Прочие доходы от оказания платных услуг (работ) получателями средств бюджетов городских округов – в части оказания услуг МКУ города Костромы "Управление административными зданиями"	2000
1 13 01994 04 0006 130	Прочие доходы от оказания платных услуг (работ) получателями средств бюджетов городских округов – в части оказания услуг МКУ города Костромы "Костромастройзаказчик"	2000
1 13 01994 04 0007 130	Прочие доходы от оказания платных услуг (работ) получателями средств бюджетов городских округов – в части оказания услуг МКУ города Костромы "Дорожное хозяйство"	2500
1 13 02000 00 0000 130	Доходы от компенсации затрат государства	97011,8
1 13 02060 00 0000 130	Доходы, поступающие в порядке возмещения расходов, понесенных в связи с эксплуатацией имущества	5455
1 13 02064 04 0000 130	Доходы, поступающие в порядке возмещения расходов, понесенных в связи с эксплуатацией имущества городских округов	5455
1 13 02990 00 0000 130	Прочие доходы от компенсации затрат государства	91556,8
1 13 02994 04 0000 130	Прочие доходы от компенсации затрат бюджетов городских округов	91556,8
1 13 02994 04 0001 130	Прочие доходы от компенсации затрат бюджетов городских округов - в части оказания скорой медицинской помощи	3100
1 13 02994 04 0003 130	Прочие доходы от компенсации затрат бюджетов городских округов - в части платы за восстановительную стоимость зеленых насаждений	1220
1 13 02994 04 0004 130	Прочие доходы от компенсации затрат бюджетов городских округов - в части возмещения затрат МКУ города Костромы "Служба муниципального заказа по жилищно-коммунальному хозяйству"	32800
1 13 02994 04 0005 130	Прочие доходы от компенсации затрат бюджетов городских округов – в части возврата дебиторской задолженности прошлых лет по средствам городского бюджета	160
1 13 02994 04 0013 130	Прочие доходы от компенсации затрат бюджетов городских округов - в части возмещения расходов по перевозке пассажиров общественным транспортом	23858
1 13 02994 04 0014 130	Прочие доходы от компенсации затрат бюджетов городских округов - в части возмещения расходов по долгосрочной аренде (лизингу)	30418,8
1 14 00000 00 0000 000	**ДОХОДЫ ОТ ПРОДАЖИ МАТЕРИАЛЬНЫХ И НЕМАТЕРИАЛЬНЫХ АКТИВОВ**	**106844**
1 14 01000 00 0000 410	Доходы от продажи квартир	550
1 14 01040 04 0000 410	Доходы от продажи квартир, находящихся в собственности городских округов	550
1 14 02000 00 0000 000	Доходы от реализации имущества, находящегося в государственной и муниципальной собственности (за исключением движимого имущества бюджетных и автономных учреждений, а также имущества государственных и муниципальных унитарных предприятий, в том числе казенных)	69785
1 14 02040 04 0000 410	Доходы от реализации имущества, находящегося в собственности городских округов (за исключением движимого имущества муниципальных бюджетных и автономных учреждений, а также имущества муниципальных унитарных предприятий, в том числе казенных), в части реализации основных средств по указанному имуществу	69785
1 14 02043 04 0000 410	Доходы от реализации иного имущества, находящегося в собственности городских округов (за исключением имущества муниципальных бюджетных и автономных учреждений, а также имущества муниципальных унитарных предприятий, в том числе казенных), в части реализации основных средств по указанному имуществу	69785
1 14 03000 00 0000 410	Средства от распоряжения и реализации конфискованного и иного имущества, обращенного в доход государства (в части реализации основных средств по указанному имуществу)	400
1 14 03040 04 0000 410	Средства от распоряжения и реализации конфискованного и иного имущества, обращенного в доходы городских округов (в части реализации основных средств по указанному имуществу)	400
1 14 06000 00 0000 430	Доходы от продажи земельных участков, находящихся в государственной и муниципальной собственности	35507
1 14 06010 00 0000 430	Доходы от продажи земельных участков, государственная собственность на которые не разграничена	20000
1 14 06012 04 0000 430	Доходы от продажи земельных участков, государственная собственность на которые не разграничена, и которые расположены в границах городских округов	20000
1 14 06020 00 0000 430	Доходы от продажи земельных участков, государственная собственность на которые разграничена (за исключением земельных участков бюджетных и автономных учреждений)	15507
1 14 06024 04 0000 430	Доходы от продажи земельных участков, находящихся в собственности городских округов (за исключением земельных участков муниципальных бюджетных и автономных учреждений)	15507
1 14 06300 00 0000 430	Плата за увеличение площади земельных участков, находящихся в частной собственности, в результате перераспределения таких земельных участков и земель (или) земельных участков, находящихся в государственной или муниципальной собственности	602
1 14 06310 00 0000 430	Плата за увеличение площади земельных участков, находящихся в частной собственности, в результате перераспределения таких земельных участков и земель (или) земельных участков, государственная собственность на которые не разграничена	602
1 14 06312 04 0000 430	Плата за увеличение площади земельных участков, находящихся в частной собственности, в результате перераспределения таких земельных участков и земель (или) земельных участков, государственная собственность на которые не разграничена и которые расположены в границах городских округов	602
1 15 00000 00 0000 000	**АДМИНИСТРАТИВНЫЕ ПЛАТЕЖИ И СБОРЫ**	**640**
1 15 02000 00 0000 140	Платежи, взимаемые государственными и муниципальными органами (организациями) за выполнение определенных функций	640
1 15 02040 04 0000 140	Платежи, взимаемые органами местного самоуправления (организациями) городских округов за выполнение определенных функций	640
1 15 02040 04 0004 140	Платежи, взимаемые органами местного самоуправления (организациями) городских округов за выполнение определенных функций – в части средств, взимаемых за услуги по приватизации жилья	40
1 15 02040 04 0005 140	Платежи, взимаемые органами местного самоуправления (организациями) городских округов за выполнение определенных функций – в части средств за предоставление сведений, содержащихся в информационной системе обеспечения градостроительной деятельности	600
1 16 00000 00 0000 000	**ШТРАФЫ, САНКЦИИ, ВОЗМЕЩЕНИЕ УЩЕРБА**	**63046**
1 16 03000 00 0000 140	Денежные взыскания (штрафы) за нарушение законодательства о налогах и сборах	790
1 16 03010 01 0000 140	Денежные взыскания (штрафы) за нарушение законодательства о налогах и сборах, предусмотренные статьями 116, 118, статьей 119.1, пунктами 1 и 2 статьи 120, статьями 125, 126, 128, 129, 129.1, 132, 133, 134, 135, 135.1 Налогового кодекса Российской Федерации	420
1 16 03030 01 0000 140	Денежные взыскания (штрафы) за административные правонарушения в области налогов и сборов, предусмотренные Кодексом Российской Федерации об административных правонарушениях	370
1 16 06000 01 0000 140	Денежные взыскания (штрафы) за нарушения законодательства о применении контрольно-кассовой техники при осуществлении наличных денежных расчетов и (или) расчетов с использованием платежных карт	565
1 16 08000 01 0000 140	Денежные взыскания (штрафы) за административные правонарушения в области государственного регулирования производства и оборота этилового спирта, алкогольной, спиртосодержащей и табачной продукции	416
1 16 08010 01 0000 140	Денежные взыскания (штрафы) за административные правонарушения в области государственного регулирования производства и оборота этилового спирта, алкогольной, спиртосодержащей продукции	195
1 16 08020 01 0000 140	Денежные взыскания (штрафы) за административные правонарушения в области государственного регулирования производства и оборота табачной продукции	221
1 16 25000 00 0000 140	Денежные взыскания (штрафы) за нарушение законодательства Российской Федерации о недрах, об особо охраняемых природных территориях, об охране и использовании животного мира, об экологической экспертизе, в области охраны окружающей среды, о рыболовстве и сохранении водных биологических ресурсов, земельного законодательства, лесного законодательства, водного законодательства	9840
1 16 25010 01 0000 140	Денежные взыскания (штрафы) за нарушение законодательства Российской Федерации о недрах	51
1 16 25030 01 0000 140	Денежные взыскания (штрафы) за нарушение законодательства Российской Федерации об охране и использовании животного мира	240
1 16 25050 01 0000 140	Денежные взыскания (штрафы) за нарушение законодательства в области охраны окружающей среды	1646
1 16 25060 01 0000 140	Денежные взыскания (штрафы) за нарушение земельного законодательства	7903
1 16 28000 01 0000 140	Денежные взыскания (штрафы) за нарушение законодательства в области обеспечения санитарно-эпидемиологического благополучия человека и законодательства в сфере защиты прав потребителей	4260
1 16 30000 01 0000 140	Денежные взыскания (штрафы) за правонарушения в области дорожного движения	104
1 16 30010 01 0000 140	Денежные взыскания (штрафы) за нарушение правил перевозки крупногабаритных и тяжеловесных грузов по автомобильным дорогам общего пользования	4
1 16 30013 01 0000 140	Денежные взыскания (штрафы) за нарушение правил перевозки крупногабаритных и тяжеловесных грузов по автомобильным дорогам общего пользования местного значения городских округов	4
1 16 30030 01 0000 140	Прочие денежные взыскания (штрафы) за правонарушения в области дорожного движения	100
1 16 35000 00 0000 140	Суммы по искам о возмещении вреда, причиненного окружающей среде	16
1 16 35020 04 0000 140	Суммы по искам о возмещении вреда, причиненного окружающей среде, подлежащие зачислению в бюджеты городских округов	16
1 16 37000 00 0000 140	Поступления сумм в возмещение вреда, причиняемого автомобильным дорогам транспортными средствами, осуществляющими перевозки тяжеловесных и (или) крупногабаритных грузов	3210
1 16 37030 04 0000 140	Поступления сумм в возмещение вреда, причиняемого автомобильным дорогам местного значения транспортными средствами, осуществляющими перевозки тяжеловесных и (или) крупногабаритных грузов, зачисляемые в бюджеты городских округов	3210

www.gradkostroma.ru

1 16 37030 04 0001 140	Поступления сумм в возмещение вреда, причиняемого автомобильным дорогам местного значения транспортными средствами, осуществляющими перевозки тяжеловесных и (или) крупногабаритных грузов, зачисляемые в бюджеты городских округов - в части средств за выдачу разрешений на перевозку крупногабаритных тяжеловесных грузов	199
1 16 37030 04 0002 140	Поступления сумм в возмещение вреда, причиняемого автомобильным дорогам местного значения транспортными средствами, осуществляющими перевозки тяжеловесных и (или) крупногабаритных грузов, зачисляемые в бюджеты городских округов - в части средств за компенсацию ущерба, наносимого автомобильным дорогам проездом транспортного средства в период возникновения неблагоприятных природно-климатических условий	3011
1 16 41000 01 0000 140	Денежные взыскания (штрафы) за нарушение законодательства Российской Федерации об электроэнергетике	10
1 16 43000 01 0000 140	Денежные взыскания (штрафы) за нарушение законодательства Российской Федерации об административных правонарушениях, предусмотренные статьей 20.25 Кодекса Российской Федерации об административных правонарушениях	1862
1 16 45000 01 0000 140	Денежные взыскания (штрафы) за нарушение законодательства Российской Федерации о промышленной безопасности	1800
1 16 51000 02 0000 140	Денежные взыскания (штрафы), установленные законами субъектов Российской Федерации за несоблюдение муниципальных правовых актов	2338
1 16 51020 02 0000 140	Денежные взыскания (штрафы), установленные законами субъектов Российской Федерации за несоблюдение муниципальных правовых актов, зачисляемые в бюджеты городских округов	2338
1 16 90000 00 0000 140	Прочие поступления от денежных взысканий (штрафов) и иных сумм в возмещение ущерба	37835
1 16 90040 04 0000 140	Прочие поступления от денежных взысканий (штрафов) и иных сумм в возмещение ущерба, зачисляемые в бюджеты городских округов	37835
2 00 00000 00 0000 000	**БЕЗВОЗМЕЗДНЫЕ ПОСТУПЛЕНИЯ**	**1561351,8**
2 02 00000 00 0000 000	**Безвозмездные поступления от других бюджетов бюджетной системы Российской Федерации**	**1561351,8**
2 02 01000 00 0000 151	**Дотации бюджетам субъектов Российской Федерации и муниципальных образований**	**67185,0**
2 02 01001 04 0000 151	Дотации бюджетам городских округов на выравнивание бюджетной обеспеченности	67185,0
2 02 02000 00 0000 151	**Субсидии бюджетам субъектов Российской Федерации и муниципальных образований (межбюджетные субсидии)**	**204289,5**
2 02 02077 04 0000 151	Субсидии бюджетам городских округов на софинансирование капитальных вложений в объекты муниципальной собственности	100000,0
2 02 02216 04 0000 151	Субсидии бюджетам городских округов на осуществление дорожной деятельности в отношении автомобильных дорог общего пользования, а также капитального ремонта и ремонта дворовых территорий многоквартирных домов, проездов к дворовым территориям многоквартирных домов населенных пунктов	99900,0
2 02 02999 04 0000 151	Прочие субсидии бюджетам городских округов	4389,5
2 02 02999 04 0002 151	Субсидии на обеспечение питанием учащихся муниципальных общеобразовательных организаций	4389,5
2 02 03000 00 0000 151	**Субвенции бюджетам субъектов Российской Федерации и муниципальных образований**	**1289877,3**
2 02 03024 04 0000 151	Субвенции бюджетам городских округов на выполнение передаваемых полномочий субъектов Российской Федерации	1289877,3
2 02 03024 04 0001 151	Субвенции на реализацию основных общеобразовательных программ	803708,2
2 02 03024 04 0002 151	Субвенции на осуществление государственных полномочий по обеспечению детей-сирот и детей, оставшихся без попечения родителей, лиц из числа детей-сирот и детей, оставшихся без попечения родителей, жилыми помещениями	5892,6
2 02 03024 04 0003 151	Субвенции на осуществление государственных полномочий в области архивного дела	570,2
2 02 03024 04 0005 151	Субвенции на осуществление государственных полномочий по решению вопросов в сфере трудовых отношений	932,9
2 02 03024 04 0006 151	Субвенции на осуществление государственных полномочий по образованию и организации деятельности комиссий по делам несовершеннолетних и защите их прав	2533,2
2 02 03024 04 0007 151	Субвенции на осуществление государственных полномочий по организации деятельности административных комиссий	780,5
2 02 03024 04 0009 151	Субвенции на осуществление государственных полномочий по составлению протоколов об административных правонарушениях	664,1
2 02 03024 04 0010 151	Субвенции на реализацию образовательных программ дошкольного образования в муниципальных дошкольных образовательных организациях	474283,4
2 02 03024 04 0011 151	Субвенции на осуществление государственных полномочий по организации проведения мероприятий по предупреждению и ликвидации болезней животных, их лечению, защите населения от болезней, общих для человека и животных, за исключением вопросов, решение которых отнесено к ведению российской федерации	512,2
	ВСЕГО ДОХОДОВ	**4391728,6**

Приложение 4 к решению Думы города Костромы
от _____ 2016 года № ___

Прогнозируемые доходы бюджета города Костромы на плановый период 2018 и 2019 годов по кодам видов доходов, подвидов доходов, классификации операций сектора государственного управления, относящихся к доходам бюджетов

Код бюджетной классификации доходов	Наименование вида доходов, подвида доходов, кода классификации операций сектора государственного управления, относящегося к доходам бюджетов	Сумма, (тысяч рублей)	
		2018 год	2019 год
1	2	3	4
1 00 00000 00 0000 000	**НАЛОГОВЫЕ И НЕНАЛОГОВЫЕ ДОХОДЫ**	**2795800,8**	**2902435,8**
1 01 00000 00 0000 000	**НАЛОГИ НА ПРИБЫЛЬ, ДОХОДЫ**	**1310281**	**1380970**
1 01 02000 01 0000 110	Налог на доходы физических лиц	1310281	1380970
1 01 02010 01 0000 110	Налог на доходы физических лиц с доходов, источником которых является налоговый агент, за исключением доходов, в отношении которых исчисление и уплата налога осуществляются в соответствии со статьями 227, 227[1] и 228 Налогового кодекса Российской Федерации	1267434	1335875
1 01 02020 01 0000 110	Налог на доходы физических лиц с доходов, полученных от осуществления деятельности физическими лицами, зарегистрированными в качестве индивидуальных предпринимателей, нотариусов, занимающихся частной практикой, адвокатов, учредивших адвокатские кабинеты, и других лиц, занимающихся частной практикой в соответствии со статьей 227 Налогового кодекса Российской Федерации	30616	32269
1 01 02030 01 0000 110	Налог на доходы физических лиц с доходов, полученных физическими лицами в соответствии со статьей 228 Налогового кодекса Российской Федерации	7491	7896
1 01 02040 01 0000 110	Налог на доходы физических лиц в виде фиксированных авансовых платежей с доходов, полученных физическими лицами, являющимися иностранными гражданами, осуществляющими трудовую деятельность по найму на основании патента в соответствии со статьей 227[1] Налогового кодекса Российской Федерации	4740	4930
1 03 00000 00 0000 000	**НАЛОГИ НА ТОВАРЫ (РАБОТЫ, УСЛУГИ), РЕАЛИЗУЕМЫЕ НА ТЕРРИТОРИИ РОССИЙСКОЙ ФЕДЕРАЦИИ**	**7022**	**7022**
1 03 02000 01 0000 110	Акцизы по подакцизным товарам (продукции), производимым на территории Российской Федерации	7022	7022
1 03 02230 01 0000 110	Доходы от уплаты акцизов на дизельное топливо, подлежащие распределению между бюджетами субъектов Российской Федерации и местными бюджетами с учетом установленных дифференцированных нормативов отчислений в местные бюджеты	2757	2757
1 03 02240 01 0000 110	Доходы от уплаты акцизов на моторные масла для дизельных и (или) карбюраторных (инжекторных) двигателей, подлежащие распределению между бюджетами субъектов Российской Федерации и местными бюджетами с учетом установленных дифференцированных нормативов отчислений в местные бюджеты	44	44
1 03 02250 01 0000 110	Доходы от уплаты акцизов на автомобильный бензин, подлежащие распределению между бюджетами субъектов Российской Федерации и местными бюджетами с учетом установленных дифференцированных нормативов отчислений в местные бюджеты	4588	4588
1 03 02260 01 0000 110	Доходы от уплаты акцизов на прямогонный бензин, подлежащие распределению между бюджетами субъектов Российской Федерации и местными бюджетами с учетом установленных дифференцированных нормативов отчислений в местные бюджеты	-367	-367
1 05 00000 00 0000 000	**НАЛОГИ НА СОВОКУПНЫЙ ДОХОД**	**451907**	**468217**
1 05 01000 00 0000 110	Налог, взимаемый в связи с применением упрощенной системы налогообложения	92759	94707
1 05 01010 01 0000 110	Налог, взимаемый с налогоплательщиков, выбравших в качестве объекта налогообложения доходы	49406	50444
1 05 01011 01 0000 110	Налог, взимаемый с налогоплательщиков, выбравших в качестве объекта налогообложения доходы	49406	50444
1 05 01020 01 0000 110	Налог, взимаемый с налогоплательщиков, выбравших в качестве объекта налогообложения доходы, уменьшенные на величину расходов	43353	44263
1 05 01021 01 0000 110	Налог, взимаемый с налогоплательщиков, выбравших в качестве объекта налогообложения доходы, уменьшенные на величину расходов (в том числе минимальный налог, зачисляемый в бюджеты субъектов Российской Федерации)	43353	44263
1 05 02000 02 0000 110	Единый налог на вмененный доход для отдельных видов деятельности	334769	348160
1 05 02010 02 0000 110	Единый налог на вмененный доход для отдельных видов деятельности	334769	348160
1 05 03000 01 0000 110	Единый сельскохозяйственный налог	262	268
1 05 03010 01 0000 110	Единый сельскохозяйственный налог	262	268
1 05 04000 02 0000 110	Налог, взимаемый в связи с применением патентной системы налогообложения	24117	25082
1 05 04010 02 0000 110	Налог, взимаемый в связи с применением патентной системы налогообложения, зачисляемый в бюджеты городских округов	24117	25082
1 06 00000 00 0000 000	**НАЛОГИ НА ИМУЩЕСТВО**	**453721**	**496279**
1 06 01000 00 0000 110	Налог на имущество физических лиц	156734	196322
1 06 01020 04 0000 110	Налог на имущество физических лиц, взимаемый по ставкам, применяемым к объектам налогообложения, расположенным в границах городских округов	156734	196322
1 06 06000 00 0000 110	Земельный налог	296987	299957
1 06 06030 00 0000 110	Земельный налог с организаций	231647	233964
1 06 06032 04 0000 110	Земельный налог с организаций, обладающих земельным участком, расположенным в границах городских округов	231647	233964
1 06 06040 00 0000 110	Земельный налог с физических лиц	65340	65993
1 06 06042 04 0000 110	Земельный налог с физических лиц, обладающих земельным участком, расположенным в границах городских округов	65340	65993
1 08 00000 00 0000 000	**ГОСУДАРСТВЕННАЯ ПОШЛИНА**	**40247**	**42180**
1 08 03000 01 0000 110	Государственная пошлина по делам, рассматриваемым в судах общей юрисдикции, мировыми судьями	39544	41522
1 08 03010 01 0000 110	Государственная пошлина по делам, рассматриваемым в судах общей юрисдикции, мировыми судьями (за исключением Верховного Суда Российской Федерации)	39544	41522

www.gradkostroma.ru

1	2	3	4
1 08 07000 01 0000 110	Государственная пошлина за государственную регистрацию, а также за совершение прочих юридически значимых действий	703	658
1 08 07150 01 1000 110	Государственная пошлина за выдачу разрешения на установку рекламной конструкции	495	450
1 08 07170 01 0000 110	Государственная пошлина за выдачу специального разрешения на движение по автомобильным дорогам транспортных средств, осуществляющих перевозки опасных, тяжеловесных и (или) крупногабаритных грузов	208	208
1 08 07173 01 1000 110	Государственная пошлина за выдачу органом местного самоуправления городского округа специального разрешения на движение по автомобильным дорогам транспортных средств, осуществляющих перевозки опасных, тяжеловесных и (или) крупногабаритных грузов, зачисляемая в бюджеты городских округов	208	208
1 11 00000 00 0000 000	**ДОХОДЫ ОТ ИСПОЛЬЗОВАНИЯ ИМУЩЕСТВА, НАХОДЯЩЕГОСЯ В ГОСУДАРСТВЕННОЙ И МУНИЦИПАЛЬНОЙ СОБСТВЕННОСТИ**	**312926**	**290017**
1 11 05000 00 0000 120	Доходы, получаемые в виде арендной либо иной платы за передачу в возмездное пользование государственного и муниципального имущества (за исключением имущества бюджетных и автономных учреждений, а также имущества государственных и муниципальных унитарных предприятий, в том числе казенных)	219511	224739
1 11 05010 00 0000 120	Доходы, получаемые в виде арендной платы за земельные участки, государственная собственность на которые не разграничена, а также средства от продажи права на заключение договоров аренды указанных земельных участков	194654	199608
1 11 05012 04 0000 120	Доходы, получаемые в виде арендной платы за земельные участки, государственная собственность на которые не разграничена и которые расположены в границах городских округов, а также средства от продажи права на заключение договоров аренды указанных земельных участков	194654	199608
1 11 05020 00 0000 120	Доходы, получаемые в виде арендной платы за земли после разграничения государственной собственности на землю, а также средства от продажи права на заключение договоров аренды указанных земельных участков (за исключением земельных участков бюджетных и автономных учреждений)	17215	17789
1 11 05024 04 0000 120	Доходы, получаемые в виде арендной платы, а также средства от продажи права на заключение договоров аренды за земли, находящиеся в собственности городских округов (за исключением земельных участков муниципальных бюджетных и автономных учреждений)	17215	17789
1 11 05030 00 0000 120	Доходы от сдачи в аренду имущества, находящегося в оперативном управлении органов государственной власти, органов местного самоуправления, государственных внебюджетных фондов и созданных ими учреждений (за исключением имущества бюджетных и автономных учреждений)	706	706
1 11 05034 04 0000 120	Доходы от сдачи в аренду имущества, находящегося в оперативном управлении органов управления городских округов и созданных ими учреждений (за исключением имущества муниципальных бюджетных и автономных учреждений)	706	706
1 11 05070 00 0000 120	Доходы от сдачи в аренду имущества, составляющего государственную (муниципальную) казну (за исключением земельных участков)	6936	6636
1 11 05074 04 0000 120	Доходы от сдачи в аренду имущества, составляющего казну городских округов (за исключением земельных участков)	6936	6636
1 11 07000 00 0000 120	Платежи от государственных и муниципальных унитарных предприятий	7525	8228
1 11 07010 00 0000 120	Доходы от перечисления части прибыли государственных и муниципальных унитарных предприятий, остающейся после уплаты налогов и обязательных платежей	7525	8228
1 11 07014 04 0000 120	Доходы от перечисления части прибыли, остающейся после уплаты налогов и иных обязательных платежей муниципальных унитарных предприятий, созданных городскими округами	7525	8228
1 11 09000 00 0000 120	Прочие доходы от использования имущества и прав, находящихся в государственной и муниципальной собственности (за исключением имущества бюджетных и автономных учреждений, а также имущества государственных и муниципальных унитарных предприятий, в том числе казенных)	85890	57050
1 11 09040 00 0000 120	Прочие поступления от использования имущества, находящегося в государственной и муниципальной собственности (за исключением имущества бюджетных и автономных учреждений, а также имущества государственных и муниципальных унитарных предприятий, в том числе казенных)	85890	57050
1 11 09044 04 0000 120	Прочие поступления от использования имущества, находящегося в собственности городских округов (за исключением имущества муниципальных бюджетных и автономных учреждений, а также имущества муниципальных унитарных предприятий, в том числе казенных)	85890	57050
1 11 09044 04 0001 120	Прочие поступления от использования имущества, находящегося в собственности городских округов (за исключением имущества муниципальных бюджетных и автономных учреждений, а также имущества муниципальных унитарных предприятий, в том числе казенных) – в части средств за наем жилых помещений	23118	23568
1 11 09044 04 0002 120	Прочие поступления от использования имущества, находящегося в собственности городских округов (за исключением имущества муниципальных бюджетных и автономных учреждений, а также имущества муниципальных унитарных предприятий, в том числе казенных) – в части оплаты по договорам на установку и эксплуатацию рекламных конструкций	47000	17000
1 11 09044 04 0003 120	Прочие поступления от использования имущества, находящегося в собственности городских округов (за исключением имущества муниципальных бюджетных и автономных учреждений, а также имущества муниципальных унитарных предприятий, в том числе казенных) – в части платы за предоставление торгового места	15190	15900
1 11 09044 04 0005 120	Прочие поступления от использования имущества, находящегося в собственности городских округов (за исключением имущества муниципальных бюджетных и автономных учреждений, а также имущества муниципальных унитарных предприятий, в том числе казенных) – в части процентов за пользование чужими средствами, начисляемых на суммы неосновательного обогащения	182	182
1 11 09044 04 0006 120	Прочие поступления от использования имущества, находящегося в собственности городских округов (за исключением имущества муниципальных бюджетных и автономных учреждений, а также имущества муниципальных унитарных предприятий, в том числе казенных) – в части платы за размещение объекта сферы услуг в области досуга	400	400
1 12 00000 00 0000 000	**ПЛАТЕЖИ ПРИ ПОЛЬЗОВАНИИ ПРИРОДНЫМИ РЕСУРСАМИ**	**1521**	**1521**
1 12 01000 01 0000 120	Плата за негативное воздействие на окружающую среду	1521	1521
1 12 01010 01 0000 120	Плата за выбросы загрязняющих веществ в атмосферный воздух стационарными объектами	541	541
1 12 01030 01 0000 120	Плата за сбросы загрязняющих веществ в водные объекты	551	551
1 12 01040 01 0000 120	Плата за размещение отходов производства и потребления	429	429
1 13 00000 00 0000 000	**ДОХОДЫ ОТ ОКАЗАНИЯ ПЛАТНЫХ УСЛУГ (РАБОТ) И КОМПЕНСАЦИИ ЗАТРАТ ГОСУДАРСТВА**	**103291,8**	**103910,8**
1 13 01000 00 0000 130	Доходы от оказания платных услуг (работ)	8936	8977
1 13 01990 00 0000 130	Прочие доходы от оказания платных услуг (работ)	8936	8977
1 13 01994 04 0000 130	Прочие доходы от оказания платных услуг (работ) получателями средств бюджетов городских округов	8936	8977
1 13 01994 04 0001 130	Прочие доходы от оказания платных услуг (работ) получателями средств бюджетов городских округов – в части оказания услуг МКУ города Костромы "Центр регистрации граждан"	900	900
1 13 01994 04 0002 130	Прочие доходы от оказания платных услуг (работ) получателями средств бюджетов городских округов – в части оказания услуг МКУ города Костромы " Чистый город"	786	827
1 13 01994 04 0003 130	Прочие доходы от оказания платных услуг (работ) получателями средств бюджетов городских округов – в части оказания услуг МКУ города Костромы "Центр гражданской защиты города Костромы"	750	750
1 13 01994 04 0005 130	Прочие доходы от оказания платных услуг (работ) получателями средств бюджетов городских округов – в части оказания услуг МКУ города Костромы "Управление административными зданиями"	2000	2000
1 13 01994 04 0006 130	Прочие доходы от оказания платных услуг (работ) получателями средств бюджетов городских округов – в части оказания услуг МКУ города Костромы "Костромастройзаказчик"	2000	2000
1 13 01994 04 0007 130	Прочие доходы от оказания платных услуг (работ) получателями средств бюджетов городских округов – в части оказания услуг МКУ города Костромы "Дорожное хозяйство"	2500	2500
1 13 02000 00 0000 130	Доходы от компенсации затрат государства	94355,8	94933,8
1 13 02060 00 0000 130	Доходы, поступающие в порядке возмещения расходов, понесенных в связи с эксплуатацией имущества	5599	5777
1 13 02064 04 0000 130	Доходы, поступающие в порядке возмещения расходов, понесенных в связи с эксплуатацией имущества городских округов	5599	5777
1 13 02990 00 0000 130	Прочие доходы от компенсации затрат государства	88756,8	89156,8
1 13 02994 04 0000 130	Прочие доходы от компенсации затрат бюджетов городских округов	88756,8	89156,8
1 13 02994 04 0003 130	Прочие доходы от компенсации затрат бюджетов городских округов - в части платы за восстановительную стоимость зеленых насаждений	1220	1220
1 13 02994 04 0004 130	Прочие доходы от компенсации затрат бюджетов городских округов - в части возмещения затрат МКУ города Костромы "Служба муниципального заказа по жилищно-коммунальному хозяйству"	33100	33500
1 13 02994 04 0005 130	Прочие доходы от компенсации затрат бюджетов городских округов – в части возврата дебиторской задолженности прошлых лет по средствам городского бюджета	160	160
1 13 02994 04 0013 130	Прочие доходы от компенсации затрат бюджетов городских округов - в части возмещения расходов по перевозке пассажиров общественным транспортом	23858	23858
1 13 02994 04 0014 130	Прочие доходы от компенсации затрат бюджетов городских округов - в части возмещения расходов по долгосрочной аренде (лизингу)	30418,8	30418,8
1 14 00000 00 0000 000	**ДОХОДЫ ОТ ПРОДАЖИ МАТЕРИАЛЬНЫХ И НЕМАТЕРИАЛЬНЫХ АКТИВОВ**	**49024**	**45076**
1 14 01000 00 0000 410	Доходы от продажи квартир	550	550
1 14 01040 04 0000 410	Доходы от продажи квартир, находящихся в собственности городских округов	550	550
1 14 02000 00 0000 000	Доходы от реализации имущества, находящегося в государственной и муниципальной собственности (за исключением движимого имущества бюджетных и автономных учреждений, а также имущества государственных и муниципальных унитарных предприятий, в том числе казенных)	9965	4017

www.gradkostroma.ru

1	2	3	4
1 14 02040 04 0000 410	Доходы от реализации имущества, находящегося в собственности городских округов (за исключением движимого имущества муниципальных бюджетных и автономных учреждений, а также имущества муниципальных унитарных предприятий, в том числе казенных), в части реализации основных средств по указанному имуществу	9965	4017
1 14 02043 04 0000 410	Доходы от реализации иного имущества, находящегося в собственности городских округов (за исключением имущества муниципальных бюджетных и автономных учреждений, а также имущества муниципальных унитарных предприятий, в том числе казенных), в части реализации основных средств по указанному имуществу	9965	4017
1 14 03000 00 0000 410	Средства от распоряжения и реализации конфискованного и иного имущества, обращенного в доход государства (в части реализации основных средств по указанному имуществу)	400	400
1 14 03040 04 0000 410	Средства от распоряжения и реализации конфискованного и иного имущества, обращенного в доходы городских округов (в части реализации основных средств по указанному имуществу)	400	400
1 14 06000 00 0000 430	Доходы от продажи земельных участков, находящихся в государственной и муниципальной собственности	37507	39507
1 14 06010 00 0000 430	Доходы от продажи земельных участков, государственная собственность на которые не разграничена	22000	24000
1 14 06012 04 0000 430	Доходы от продажи земельных участков, государственная собственность на которые не разграничена, и которые расположены в границах городских округов	22000	24000
1 14 06020 00 0000 430	Доходы от продажи земельных участков, государственная собственность на которые разграничена (за исключением земельных участков бюджетных и автономных учреждений)	15507	15507
1 14 06024 04 0000 430	Доходы от продажи земельных участков, находящихся в собственности городских округов (за исключением земельных участков муниципальных бюджетных и автономных учреждений)	15507	15507
1 14 06300 00 0000 430	Плата за увеличение площади земельных участков, находящихся в частной собственности, в результате перераспределения таких земельных участков и земель (или) земельных участков, находящихся в государственной или муниципальной собственности	602	602
1 14 06310 00 0000 430	Плата за увеличение площади земельных участков, находящихся в частной собственности, в результате перераспределения таких земельных участков и земель (или) земельных участков, государственная собственность на которые не разграничена	602	602
1 14 06312 04 0000 430	Плата за увеличение площади земельных участков, находящихся в частной собственности, в результате перераспределения таких земельных участков и земель (или) земельных участков, государственная собственность на которые не разграничена и которые расположены в границах городских округов	602	602
1 15 00000 00 0000 000	**АДМИНИСТРАТИВНЫЕ ПЛАТЕЖИ И СБОРЫ**	**636**	**636**
1 15 02000 00 0000 140	Платежи, взимаемые государственными и муниципальными органами (организациями) за выполнение определенных функций	636	636
1 15 02040 04 0000 140	Платежи, взимаемые органами местного самоуправления (организациями) городских округов за выполнение определенных функций	636	636
1 15 02040 04 0004 140	Платежи, взимаемые органами местного самоуправления (организациями) городских округов за выполнение определенных функций – в части средств, взимаемых за услуги по приватизации жилья	36	36
1 15 02040 04 0005 140	Платежи, взимаемые органами местного самоуправления (организациями) городских округов за выполнение определенных функций – в части средств за предоставление сведений, содержащихся в информационной системе обеспечения градостроительной деятельности	600	600
1 16 00000 00 0000 000	**ШТРАФЫ, САНКЦИИ, ВОЗМЕЩЕНИЕ УЩЕРБА**	**65224**	**66607**
1 16 03000 00 0000 140	Денежные взыскания (штрафы) за нарушение законодательства о налогах и сборах	820	850
1 16 03010 01 0000 140	Денежные взыскания (штрафы) за нарушение законодательства о налогах и сборах, предусмотренные статьями 116, 118, статьей 119.1, пунктами 1 и 2 статьи 120, статьями 125, 126, 128, 129, 129.1, 132, 133, 134, 135, 135.1 Налогового кодекса Российской Федерации	440	460
1 16 03030 01 0000 140	Денежные взыскания (штрафы) за административные правонарушения в области налогов и сборов, предусмотренные Кодексом Российской Федерации об административных правонарушениях	380	390
1 16 06000 01 0000 140	Денежные взыскания (штрафы) за нарушения законодательства о применении контрольно-кассовой техники при осуществлении наличных денежных расчетов и (или) расчетов с использованием платежных карт	580	595
1 16 08000 01 0000 140	Денежные взыскания (штрафы) за административные правонарушения в области государственного регулирования производства и оборота этилового спирта, алкогольной, спиртосодержащей и табачной продукции	433	455
1 16 08010 01 0000 140	Денежные взыскания (штрафы) за административные правонарушения в области государственного регулирования производства и оборота этилового спирта, алкогольной, спиртосодержащей продукции	201	212
1 16 08020 01 0000 140	Денежные взыскания (штрафы) за административные правонарушения в области государственного регулирования производства и оборота табачной продукции	232	243
1 16 25000 00 0000 140	Денежные взыскания (штрафы) за нарушение законодательства Российской Федерации о недрах, об особо охраняемых природных территориях, об охране и использовании животного мира, об экологической экспертизе, в области охраны окружающей среды, о рыболовстве и сохранении водных биологических ресурсов, земельного законодательства, лесного законодательства, водного законодательства	11240	11890
1 16 25010 01 0000 140	Денежные взыскания (штрафы) за нарушение законодательства Российской Федерации о недрах	51	51
1 16 25030 01 0000 140	Денежные взыскания (штрафы) за нарушение законодательства Российской Федерации об охране и использовании животного мира	240	240
1 16 25050 01 0000 140	Денежные взыскания (штрафы) за нарушение законодательства в области охраны окружающей среды	1646	1646
1 16 25060 01 0000 140	Денежные взыскания (штрафы) за нарушение земельного законодательства	9303	9953
1 16 28000 01 0000 140	Денежные взыскания (штрафы) за нарушение законодательства в области обеспечения санитарно-эпидемиологического благополучия человека и законодательства в сфере защиты прав потребителей	4472	4696
1 16 30000 01 0000 140	Денежные взыскания (штрафы) за правонарушения в области дорожного движения	116	128
1 16 30010 01 0000 140	Денежные взыскания (штрафы) за нарушение правил перевозки крупногабаритных и тяжеловесных грузов по автомобильным дорогам общего пользования	6	8
1 16 30013 01 0000 140	Денежные взыскания (штрафы) за нарушение правил перевозки крупногабаритных и тяжеловесных грузов по автомобильным дорогам общего пользования местного значения городских округов	6	8
1 16 30030 01 0000 140	Прочие денежные взыскания (штрафы) за правонарушения в области дорожного движения	110	120
1 16 35000 00 0000 140	Суммы по искам о возмещении вреда, причиненного окружающей среде	16	16
1 16 35020 04 0000 140	Суммы по искам о возмещении вреда, причиненного окружающей среде, подлежащие зачислению в бюджеты городских округов	16	16
1 16 37000 00 0000 140	Поступления сумм в возмещение вреда, причиняемого автомобильным дорогам транспортными средствами, осуществляющими перевозки тяжеловесных и (или) крупногабаритных грузов	3325	3458
1 16 37030 04 0000 140	Поступления сумм в возмещение вреда, причиняемого автомобильным дорогам местного значения транспортными средствами, осуществляющими перевозки тяжеловесных и (или) крупногабаритных грузов, зачисляемые в бюджеты городских округов	3325	3458
1 16 37030 04 0001 140	Поступления сумм в возмещение вреда, причиняемого автомобильным дорогам местного значения транспортными средствами, осуществляющими перевозки тяжеловесных и (или) крупногабаритных грузов, зачисляемые в бюджеты городских округов - в части средств за выдачу разрешений на перевозку крупногабаритных тяжеловесных грузов	206	214
1 16 37030 04 0002 140	Поступления сумм в возмещение вреда, причиняемого автомобильным дорогам местного значения транспортными средствами, осуществляющими перевозки тяжеловесных и (или) крупногабаритных грузов, зачисляемые в бюджеты городских округов - в части средств за компенсацию ущерба, наносимого автомобильным дорогам проездом транспортного средства в период возникновения неблагоприятных природно-климатических условий	3119	3244
1 16 41000 01 0000 140	Денежные взыскания (штрафы) за нарушение законодательства Российской Федерации об электроэнергетике	10	10
1 16 43000 01 0000 140	Денежные взыскания (штрафы) за нарушение законодательства Российской Федерации об административных правонарушениях, предусмотренные статьей 20.25 Кодекса Российской Федерации об административных правонарушениях	1962	2082
1 16 45000 01 0000 140	Денежные взыскания (штрафы) за нарушение законодательства Российской Федерации о промышленной безопасности	1800	1800
1 16 51000 02 0000 140	Денежные взыскания (штрафы), установленные законами субъектов Российской Федерации за несоблюдение муниципальных правовых актов	2338	2338
1 16 51020 02 0000 140	Денежные взыскания (штрафы), установленные законами субъектов Российской Федерации за несоблюдение муниципальных правовых актов, зачисляемые в бюджеты городских округов	2338	2338
1 16 90000 00 0000 140	Прочие поступления от денежных взысканий (штрафов) и иных сумм в возмещение ущерба	38112	38289
1 16 90040 04 0000 140	Прочие поступления от денежных взысканий (штрафов) и иных сумм в возмещение ущерба, зачисляемые в бюджеты городских округов	38112	38289
2 00 00000 00 0000 000	**БЕЗВОЗМЕЗДНЫЕ ПОСТУПЛЕНИЯ**	**1433869,9**	**1303003,5**
2 02 00000 00 0000 000	**Безвозмездные поступления от других бюджетов бюджетной системы Российской Федерации**	**1433869,9**	**1303003,5**
2 02 01000 00 0000 151	**Дотации бюджетам субъектов Российской Федерации и муниципальных образований**	**45043,0**	**45427,0**
2 02 01001 04 0000 151	Дотации бюджетам городских округов на выравнивание бюджетной обеспеченности	45043,0	45427,0
2 02 02000 00 0000 151	**Субсидии бюджетам субъектов Российской Федерации и муниципальных образований (межбюджетные субсидии)**	**4389,5**	**4389,5**
2 02 02999 04 0000 151	Прочие субсидии бюджетам городских округов	4389,5	4389,5
2 02 02999 04 0002 151	Субсидии на обеспечение питанием учащихся муниципальных общеобразовательных организаций	4389,5	4389,5
2 02 03000 00 0000 151	**Субвенции бюджетам субъектов Российской Федерации и муниципальных образований**	**1384437,4**	**1253187,0**
2 02 03024 04 0000 151	Субвенции бюджетам городских округов на выполнение передаваемых полномочий субъектов Российской Федерации	1384437,4	1253187,0
2 02 03024 04 0001 151	Субвенции на реализацию основных общеобразовательных программ	866086,5	789494,4

www.gradkostroma.ru

1	2	3	4
2 02 03024 04 0002 151	Субвенции на осуществление государственных полномочий по обеспечению детей-сирот и детей, оставшихся без попечения родителей, лиц из числа детей-сирот и детей, оставшихся без попечения родителей, жилыми помещениями	5892,6	1120,6
2 02 03024 04 0003 151	Субвенции на осуществление государственных полномочий в области архивного дела	587,3	605,0
2 02 03024 04 0005 151	Субвенции на осуществление государственных полномочий по решению вопросов в сфере трудовых отношений	932,9	961,5
2 02 03024 04 0006 151	Субвенции на осуществление государственных полномочий по образованию и организации деятельности комиссий по делам несовершеннолетних и защите их прав	2540,3	2546,3
2 02 03024 04 0007 151	Субвенции на осуществление государственных полномочий по организации деятельности административных комиссий	780,5	780,5
2 02 03024 04 0009 151	Субвенции на осуществление государственных полномочий по составлению протоколов об административных правонарушениях	664,1	664,1
2 02 03024 04 0010 151	Субвенции на реализацию образовательных программ дошкольного образования в муниципальных дошкольных образовательных организациях	506441,0	456502,4
2 02 03024 04 0011 151	Субвенции на осуществление государственных полномочий по организации проведения мероприятий по предупреждению и ликвидации болезней животных, их лечению, защите населения от болезней, общих для человека и животных, за исключением вопросов, решение которых отнесено к ведению Российской Федерации	512,2	512,2
	ВСЕГО ДОХОДОВ	**4229670,7**	**4205439,3**

Приложение 5 к решению Думы города Костромы от _____ 2016 года № ___

Распределение бюджетных ассигнований на 2017 год по разделам, подразделам классификации расходов бюджетов

Наименование раздела, подраздела классификации расходов бюджетов Российской Федерации	Раздел, подраздел	Сумма, (тысяч рублей)
1	2	3
Общегосударственные вопросы	**0100**	**356648,7**
Функционирование высшего должностного лица субъекта Российской Федерации и муниципального образования	0102	2040,3
Функционирование законодательных (представительных) органов государственной власти и представительных органов муниципальных образований	0103	16392,3
Функционирование Правительства Российской Федерации, высших исполнительных органов государственной власти субъектов Российской Федерации, местных администраций	0104	88357,0
Обеспечение деятельности финансовых, налоговых и таможенных органов и органов финансового (финансово-бюджетного) надзора	0106	38749,7
Резервные фонды	0111	3000,0
Другие общегосударственные вопросы	0113	208109,4
Национальная безопасность и правоохранительная деятельность	**0300**	**30670,0**
Защита населения и территории от чрезвычайных ситуаций природного и техногенного характера, гражданская оборона	0309	30670,0
Национальная экономика	**0400**	**600247,3**
Транспорт	0408	113362,3
Дорожное хозяйство (дорожные фонды)	0409	470339,8
Другие вопросы в области национальной экономики	0412	16545,2
Жилищно-коммунальное хозяйство	**0500**	**452658,6**
Жилищное хозяйство	0501	53907,6
Коммунальное хозяйство	0502	49634,0
Благоустройство	0503	272541,3
Другие вопросы в области жилищно-коммунального хозяйства	0505	76575,7
Образование	**0700**	**2738490,0**
Дошкольное образование	0701	1077833,0
Общее образование	0702	1152253,7
Дополнительное образование детей	0703	391507,4
Молодежная политика	0707	21082,9
Другие вопросы в области образования	0709	95813,0
Культура, кинематография	**0800**	**104648,2**
Культура	0801	104648,2
Социальная политика	**1000**	**80675,5**
Пенсионное обеспечение	1001	12000,0
Социальное обеспечение населения	1003	62782,9
Охрана семьи и детства	1004	5892,6
Физическая культура и спорт	**1100**	**14005,0**
Физическая культура	1101	11005,0
Массовый спорт	1102	3000,0
Обслуживание государственного и муниципального долга	**1300**	**190382,6**
Обслуживание государственного внутреннего и муниципального долга	1301	190382,6
ИТОГО РАСХОДОВ		**4568425,9**

Приложение 6 к решению Думы города Костромы от _____ 2016 года № ___

Распределение бюджетных ассигнований на плановый период 2018 и 2019 годов по разделам, подразделам классификации расходов бюджетов

Наименование раздела, подраздела классификации расходов бюджетов Российской Федерации	Раздел, подраздел	Сумма, (тысяч рублей)	
		2018 год	2019 год
1	2	3	4
Общегосударственные вопросы	**0100**	**353992,9**	**353274,7**
Функционирование высшего должностного лица субъекта Российской Федерации и муниципального образования	0102	2040,3	2103,0
Функционирование законодательных (представительных) органов государственной власти и представительных органов муниципальных образований	0103	16274,0	16520,5
Функционирование Правительства Российской Федерации, высших исполнительных органов государственной власти субъектов Российской Федерации, местных администраций	0104	88524,1	90915,3
Обеспечение деятельности финансовых, налоговых и таможенных органов и органов финансового (финансово-бюджетного) надзора	0106	38659,7	38659,7
Резервные фонды	0111	3000,0	3000,0
Другие общегосударственные вопросы	0113	205494,8	202076,2
Национальная безопасность и правоохранительная деятельность	**0300**	**28970,0**	**29679,8**
Защита населения и территории от чрезвычайных ситуаций природного и техногенного характера, гражданская оборона	0309	28970,0	29679,8
Национальная экономика	**0400**	**475832,2**	**473707,4**
Водное хозяйство	0406	9500,0	
Транспорт	0408	95300,0	95389,3
Дорожное хозяйство (дорожные фонды)	0409	354810,0	362000,0
Другие вопросы в области национальной экономики	0412	16222,2	16318,1
Жилищно-коммунальное хозяйство	**0500**	**400678,6**	**403718,1**
Жилищное хозяйство	0501	40229,1	39297,9
Коммунальное хозяйство	0502	31993,8	36500,0
Благоустройство	0503	251880,0	250670,0
Другие вопросы в области жилищно-коммунального хозяйства	0505	76575,7	77250,2
Образование	**0700**	**2664038,1**	**2530875,5**
Дошкольное образование	0701	1069190,4	1022583,9
Общее образование	0702	1103536,4	1016980,3
Дополнительное образование детей	0703	378415,4	378415,4
Молодежная политика	0707	20082,9	20082,9
Другие вопросы в области образования	0709	92813,0	92813,0
Культура, кинематография	**0800**	**103503,6**	**103503,6**
Культура	0801	103503,6	103503,6
Социальная политика	**1000**	**78987,1**	**63316,4**
Пенсионное обеспечение	1001	12000,0	12000,0
Социальное обеспечение населения	1003	61094,5	50195,8
Охрана семьи и детства	1004	5892,6	1120,6
Физическая культура и спорт	**1100**	**5005,0**	**20624,9**
Физическая культура	1101	5005,0	20624,9
Обслуживание государственного и муниципального долга	**1300**	**190374,3**	**190374,3**
Обслуживание государственного внутреннего и муниципального долга	1301	190374,3	190374,3
ИТОГО РАСХОДОВ		**4301381,8**	**4169074,7**
Условно утвержденные расходы		74681,0	153237,0
ВСЕГО РАСХОДОВ		**4376062,8**	**4322311,7**

Приложение 7 к решению Думы города Костромы от _____ 2016 года № ___

Распределение бюджетных ассигнований на 2017 год по целевым статьям (муниципальным программам и непрограммным направлениям деятельности), группам видов расходов классификации расходов бюджетов

Наименование целевой статьи (муниципальных программ и непрограммных направлений деятельности) и группы вида расходов классификации расходов бюджетов	Целевая статья расходов	Группа вида расходов	Сумма, (тысяч рублей)
1	2	3	4
Муниципальная программа "Развитие образования, культуры, спорта, физической культуры и совершенствование молодежной политики в городе Костроме на 2016-2020 годы"	**0100000000**		**2866570,2**
Подпрограмма "Развитие дошкольного и общего образования детей"	**0110000000**		**2230308,7**
Проведение мероприятий для детей и молодежи в сфере дошкольного и общего образования	0110016090		2182,0
Закупка товаров, работ и услуг для обеспечения государственных (муниципальных) нужд		200	1091,4
Предоставление субсидий бюджетным, автономным учреждениям и иным некоммерческим организациям		600	1090,6
Обеспечение деятельности дошкольных образовательных организаций	0110020990		597628,1
Предоставление субсидий бюджетным, автономным учреждениям и иным некоммерческим организациям		600	597628,1
Проведение капитального ремонта дошкольных образовательных организаций	0110020993		4521,5
Закупка товаров, работ и услуг для обеспечения государственных (муниципальных) нужд		200	4521,5
Обеспечение деятельности общеобразовательных организаций	0110021990		199499,3
Предоставление субсидий бюджетным, автономным учреждениям и иным некоммерческим организациям		600	199499,3

www.gradkostroma.ru

1	2	3	4
Проведение капитального ремонта общеобразовательных организаций	0110021993		5000,0
Закупка товаров, работ и услуг для обеспечения государственных (муниципальных) нужд		200	5000,0
Обеспечение питанием отдельных категорий учащихся общеобразовательных организаций	0110071320		4389,5
Предоставление субсидий бюджетным, автономным учреждениям и иным некоммерческим организациям		600	4389,5
Расходы на питание отдельных категорий обучающихся муниципальных общеобразовательных учреждений	01100S1320		9001,1
Предоставление субсидий бюджетным, автономным учреждениям и иным некоммерческим организациям		600	9001,1
Реализация основных общеобразовательных программ в муниципальных общеобразовательных организациях	0110072030		803708,2
Предоставление субсидий бюджетным, автономным учреждениям и иным некоммерческим организациям		600	803708,2
Реализация образовательных программ дошкольного образования в муниципальных дошкольных образовательных организациях	0110072100		474283,4
Предоставление субсидий бюджетным, автономным учреждениям и иным некоммерческим организациям		600	474283,4
Строительство здания общеобразовательной организации на 1000 мест, по адресу: город Кострома, улица Суслова, 8.	0110100000		130095,6
Строительство объектов социального и производственного комплексов, в том числе объектов общегражданского назначения, жилья, инфраструктуры за счет средств бюджета города Костромы	01101L5220		30195,6
Капитальные вложения в объекты недвижимого имущества государственной (муниципальной) собственности		400	30195,6
Софинансирование капитальных вложений в объекты общего образования муниципальной собственности, которые осуществляются из местных бюджетов	01101R5220		99900,0
Капитальные вложения в объекты недвижимого имущества государственной (муниципальной) собственности		400	99900,0
Подпрограмма "Развитие культуры и туризма в городе Костроме"	**0120000000**		**233324,3**
Обеспечение деятельности учреждений по внешкольной работе с детьми в сфере культуры	0120023990		128676,1
Предоставление субсидий бюджетным, автономным учреждениям и иным некоммерческим организациям		600	128676,1
Обеспечение деятельности учреждений культуры	0120040990		12040,8
Предоставление субсидий бюджетным, автономным учреждениям и иным некоммерческим организациям		600	12040,8
Обеспечение деятельности музеев и постоянных выставок	0120041990		5468,0
Предоставление субсидий бюджетным, автономным учреждениям и иным некоммерческим организациям		600	5468,0
Обеспечение деятельности библиотек	0120042990		42009,8
Предоставление субсидий бюджетным, автономным учреждениям и иным некоммерческим организациям		600	42009,8
Обеспечение деятельности театров, цирков, концертных и других организаций исполнительских искусств	0120043990		42079,6
Предоставление субсидий бюджетным, автономным учреждениям и иным некоммерческим организациям		600	42079,6
Государственная поддержка в сфере культуры, кинематографии	0120060850		3050,0
Закупка товаров, работ и услуг для обеспечения государственных (муниципальных) нужд		200	3,0
Предоставление субсидий бюджетным, автономным учреждениям и иным некоммерческим организациям		600	3047,0
Подпрограмма "Развитие физической культуры и спорта в городе Костроме"	**0130000000**		**102261,3**
Бюджетные инвестиции в объекты капитального строительства собственности муниципальных образований	0130010210		6000,0
Капитальные вложения в объекты недвижимого имущества государственной (муниципальной) собственности		400	6000,0
Обеспечение деятельности учреждений по внешкольной работе с детьми в сфере физической культуры и спорта	0130023990		88256,3
Предоставление субсидий бюджетным, автономным учреждениям и иным некоммерческим организациям		600	88256,3
Мероприятия в области физической культуры и спорта	0130087200		5005,0
Закупка товаров, работ и услуг для обеспечения государственных (муниципальных) нужд		200	1110,0
Предоставление субсидий бюджетным, автономным учреждениям и иным некоммерческим организациям		600	3895,0
Строительство универсального зала (физкультурно-оздоровительного комплекса) по адресу: г. Кострома, ул. Бульварная, 6	0130904953		3000,0
Финансовое обеспечение мероприятий федеральной целевой программы "Развитие физической культуры и спорта в Российской Федерации на 2016-2020 годы"	0130954953		3000,0
Капитальные вложения в объекты недвижимого имущества государственной (муниципальной) собственности		400	3000,0
Подпрограмма "Молодое поколение"	**0140000000**		**208160,9**
Премия для поддержки талантливой и социально активной молодежи	0140011010		150,0
Социальное обеспечение и иные выплаты населению		300	150,0
Вознаграждение для участников конкурса "Карьера"	0140011020		70,0
Социальное обеспечение и иные выплаты населению		300	70,0
Обеспечение деятельности учреждений в сфере молодежной политики	0140011990		9863,5
Предоставление субсидий бюджетным, автономным учреждениям и иным некоммерческим организациям		600	9863,5
Оздоровление детей	0140012020		10999,4
Закупка товаров, работ и услуг для обеспечения государственных (муниципальных) нужд		200	140,0
Предоставление субсидий бюджетным, автономным учреждениям и иным некоммерческим организациям		600	10859,4
Грантовая поддержка, денежные премии	0140016091		3256,0
Социальное обеспечение и иные выплаты населению		300	1100,0
Предоставление субсидий бюджетным, автономным учреждениям и иным некоммерческим организациям		600	2156,0
Единовременное и ежемесячное пособие молодым специалистам, принятым на работу по полученной специальности в муниципальные образовательные организации города Костромы	0140016092		9400,0
Социальное обеспечение и иные выплаты населению		300	9400,0
Обеспечение деятельности учреждений по внешкольной работе с детьми в сфере дошкольного и общего образования детей	0140023990		173783,0
Предоставление субсидий бюджетным, автономным учреждениям и иным некоммерческим организациям		600	173783,0
Проведение капитального ремонта муниципальных образовательных организаций дополнительного образования	0140023993		592,0
Закупка товаров, работ и услуг для обеспечения государственных (муниципальных) нужд		200	592,0
Муниципальная премия имени академика Д. С. Лихачева	0140092038		47,0
Социальное обеспечение и иные выплаты населению		300	47,0
Отдельные мероприятия	**0190000000**		**92515,0**
Обеспечение деятельности учреждений, обеспечивающих предоставление услуг в сфере образования	0190015990		18846,1
Предоставление субсидий бюджетным, автономным учреждениям и иным некоммерческим организациям		600	18846,1
Приведение образовательных организаций в соответствие с требованиями технического регламента	0190016091		2160,0
Закупка товаров, работ и услуг для обеспечения государственных (муниципальных) нужд		200	2160,0
Участие в семинарах, конференциях, обучение на курсах	0190016092		885,0
Закупка товаров, работ и услуг для обеспечения государственных (муниципальных) нужд		200	585,0
Предоставление субсидий бюджетным, автономным учреждениям и иным некоммерческим организациям		600	300,0
Центральный аппарат	0190020400		22767,1
Расходы на выплаты персоналу в целях обеспечения выполнения функций государственными (муниципальными) органами, казенными учреждениями, органами управления государственными внебюджетными фондами		100	22202,3
Закупка товаров, работ и услуг для обеспечения государственных (муниципальных) нужд		200	549,8
Иные бюджетные ассигнования		800	15,0
Обеспечение деятельности централизованных бухгалтерий	0190062990		47856,8
Расходы на выплаты персоналу в целях обеспечения выполнения функций государственными (муниципальными) органами, казенными учреждениями, органами управления государственными внебюджетными фондами		100	44720,4
Закупка товаров, работ и услуг для обеспечения государственных (муниципальных) нужд		200	3092,8
Иные бюджетные ассигнования		800	43,6
Муниципальная программа "Обеспечение качественным жильем и услугами жилищно-коммунального хозяйства населения города Костромы на 2016-2018 годы"	**0200000000**		**180262,9**
Подпрограмма "Улучшение состояния жилищного фонда города Костромы"	**0210000000**		**45607,6**
Ремонт жилых помещений ветеранам Великой Отечественной войны	0210011010		500,0
Закупка товаров, работ и услуг для обеспечения государственных (муниципальных) нужд		200	500,0
Текущий ремонт и содержание жилищного фонда	0210011020		12964,3
Закупка товаров, работ и услуг для обеспечения государственных (муниципальных) нужд		200	2964,3
Иные бюджетные ассигнования		800	10000,0
Капитальный ремонт государственного жилищного фонда субъектов Российской Федерации и муниципального жилищного фонда	0210012020		32143,3
Закупка товаров, работ и услуг для обеспечения государственных (муниципальных) нужд		200	32143,3
Подпрограмма "Повышение качества и доступности коммунальных и бытовых услуг для населения города Костромы"	**0220000000**		**60532,0**
Возмещение затрат, связанных с выполнением работ по реконструкции систем теплоснабжения и ГВС многоквартирных домов	0220015150		1800,0
Иные бюджетные ассигнования		800	1800,0
Частичное возмещение затрат, связанных с выполнением работ по реконструкции систем горячего водоснабжения многоквартирных домов	0220015170		1000,0
Иные бюджетные ассигнования		800	1000,0
Возмещение затрат, связанных с выполнением работ по капитальному ремонту наружных систем горячего водоснабжения с целью обеспечения циркуляции воды в сетях горячего водоснабжения	0220015180		15000,0
Иные бюджетные ассигнования		800	15000,0
Частичная оплата населению стоимости услуг по отоплению и горячему водоснабжению	0220061410		42732,0
Иные бюджетные ассигнования		800	42732,0
Подпрограмма "Обеспечение жильем населения города Костромы"	**0250000000**		**17114,6**
Приобретение квартир для муниципальных нужд	0250013010		5000,0
Капитальные вложения в объекты недвижимого имущества государственной (муниципальной) собственности		400	5000,0
Оказание поддержки в обеспечении жильем молодых семей	02500L0204		6222,0
Социальное обеспечение и иные выплаты населению		300	6222,0
Обеспечение детей-сирот и детей, оставшихся без попечения родителей, лиц из числа детей-сирот и детей, оставшихся без попечения родителей жилыми помещениями	0250072120		5892,6
Капитальные вложения в объекты недвижимого имущества государственной (муниципальной) собственности		400	5892,6
Отдельные мероприятия	**0290000000**		**57008,7**
Бюджетные инвестиции в объекты капитального строительства собственности муниципальных образований	0290010210		10000,0
Капитальные вложения в объекты недвижимого имущества государственной (муниципальной) собственности		400	10000,0
Строительство и реконструкция линейных объектов обустройства автомобильных дорог, инженерно-строительных объектов для муниципальных нужд	0290010510		12134,0
Закупка товаров, работ и услуг для обеспечения государственных (муниципальных) нужд		200	12134,0
Возмещение некоммерческим организациям сумм арендной платы за земельные участки, предоставленные для использования в целях многоэтажного жилищного строительства	0290011020		2300,0
Предоставление субсидий бюджетным, автономным учреждениям и иным некоммерческим организациям		600	2300,0

www.gradkostroma.ru

1	2	3	4
Возмещение разницы в тарифах на услуги бань и прачечных	0290015040		7000,0
Иные бюджетные ассигнования		800	7000,0
Центральный аппарат	0290020400		23388,8
Расходы на выплаты персоналу в целях обеспечения выполнения функций государственными (муниципальными) органами, казенными учреждениями, органами управления государственными внебюджетными фондами		100	22470,6
Закупка товаров, работ и услуг для обеспечения государственных (муниципальных) нужд		200	913,2
Иные бюджетные ассигнования		800	5,0
Выплаты гражданам по договорам пожизненного содержания	0290061340		1741,5
Социальное обеспечение и иные выплаты населению		300	1741,5
Возмещение расходов по договорам пожизненного содержания	0290061350		295,4
Социальное обеспечение и иные выплаты населению		300	295,4
Учет муниципальных жилых помещений	0290092039		149,0
Закупка товаров, работ и услуг для обеспечения государственных (муниципальных) нужд		200	149,0
Муниципальная программа "Благоустройство и безопасность дорожного движения на территории города Костромы на 2016-2018 годы"	**0300000000**		**774193,3**
Подпрограмма "Содержание, ремонт и строительство автомобильных дорог общего пользования города Костромы"	**0310000000**		**462289,8**
Строительство и реконструкция линейных объектов обустройства автомобильных дорог, инженерно-строительных объектов для муниципальных нужд	0310010510		12123,8
Закупка товаров, работ и услуг для обеспечения государственных (муниципальных) нужд		200	12123,8
Содержание и ремонт автомобильных дорог общего пользования	0310011521		344902,8
Расходы на оплату персоналу в целях обеспечения выполнения функций государственными (муниципальными) органами, казенными учреждениями, органами управления государственными внебюджетными фондами		100	142057,5
Закупка товаров, работ и услуг для обеспечения государственных (муниципальных) нужд		200	195392,7
Иные бюджетные ассигнования		800	7452,6
Проектирование, строительство (реконструкция), капитальный ремонт и ремонт автомобильных дорог общего пользования населенных пунктов	0310071180		100000,0
Закупка товаров, работ и услуг для обеспечения государственных (муниципальных) нужд		200	100000,0
Проектирование, строительство (реконструкция), капитальный ремонт и ремонт автомобильных дорог общего пользования населенных пунктов за счет средств бюджета города Костромы	03100S1180		5263,2
Закупка товаров, работ и услуг для обеспечения государственных (муниципальных) нужд		200	5263,2
Подпрограмма "Обеспечение наружного освещения в городе Костроме"	**0320000000**		**91341,3**
Строительство и реконструкция линейных объектов обустройства автомобильных дорог, инженерно-строительных объектов для муниципальных нужд	0320010510		6341,3
Закупка товаров, работ и услуг для обеспечения государственных (муниципальных) нужд		200	6341,3
Уличное освещение	0320061000		85000,0
Закупка товаров, работ и услуг для обеспечения государственных (муниципальных) нужд		200	84072,6
Иные бюджетные ассигнования		800	927,4
Подпрограмма "Благоустройство и озеленение города Костромы"	**0330000000**		**165312,2**
Обеспечение деятельности подведомственных учреждений	0330029900		6800,0
Предоставление субсидий бюджетным, автономным учреждениям и иным некоммерческим организациям		600	6800,0
Озеленение	0330063000		72000,0
Расходы на оплату персоналу в целях обеспечения выполнения функций государственными (муниципальными) органами, казенными учреждениями, органами управления государственными внебюджетными фондами		100	35363,6
Закупка товаров, работ и услуг для обеспечения государственных (муниципальных) нужд		200	35635,7
Иные бюджетные ассигнования		800	1000,7
Прочие мероприятия	0330065030		16000,0
Закупка товаров, работ и услуг для обеспечения государственных (муниципальных) нужд		200	16000,0
Организация общественных работ	0330065040		15000,0
Закупка товаров, работ и услуг для обеспечения государственных (муниципальных) нужд		200	15000,0
Организация работ по сбору, вывозу твердых коммунальных отходов и содержанию контейнерных площадок	0330065060		55000,0
Закупка товаров, работ и услуг для обеспечения государственных (муниципальных) нужд		200	55000,0
Организация проведения мероприятий по предупреждению и ликвидации болезней животных, их лечению, защите населения от болезней, общих для человека и животных, за исключением вопросов, решение которых отнесено к ведению Российской Федерации	0330072110		512,2
Предоставление субсидий бюджетным, автономным учреждениям и иным некоммерческим организациям		600	512,2
Подпрограмма "Содержание мест погребений"	**0340000000**		**20000,0**
Содержание кладбищ	0340064010		20000,0
Расходы на выплаты персоналу в целях обеспечения выполнения функций государственными (муниципальными) органами, казенными учреждениями, органами управления государственными внебюджетными фондами		100	12189,3
Закупка товаров, работ и услуг для обеспечения государственных (муниципальных) нужд		200	7750,7
Иные бюджетные ассигнования		800	60,0
Подпрограмма "Благоустройство дворовых территорий"	**0350000000**		**11200,0**
Мероприятия по благоустройству дворовых территорий	0350095090		11200,0
Закупка товаров, работ и услуг для обеспечения государственных (муниципальных) нужд		200	8000,0
Иные бюджетные ассигнования		800	3200,0
Отдельные мероприятия	**0390000000**		**24050,0**
Обеспечение деятельности подведомственных учреждений	0390029900		24000,0
Расходы на выплаты персоналу в целях обеспечения выполнения функций государственными (муниципальными) органами, казенными учреждениями, органами управления государственными внебюджетными фондами		100	20388,1
Закупка товаров, работ и услуг для обеспечения государственных (муниципальных) нужд		200	3391,9
Иные бюджетные ассигнования		800	220,0
Мероприятия по временному ограничению движения транспортных средств по дорогам города Костромы на период неблагоприятных погодных условий	0390011520		50,0
Закупка товаров, работ и услуг для обеспечения государственных (муниципальных) нужд		200	50,0
Муниципальная программа "Развитие территорий города Костромы на 2016-2018 годы"	**0400000000**		**2250,0**
Отдельные мероприятия	**0490000000**		**2250,0**
Мероприятия в области строительства, архитектуры и градостроительства	0490013800		2250,0
Закупка товаров, работ и услуг для обеспечения государственных (муниципальных) нужд		200	2100,0
Иные бюджетные ассигнования		800	150,0
Муниципальная программа "Развитие экономики города Костромы на 2016-2018 годы"	**0600000000**		**1000,0**
Подпрограмма "Повышение инвестиционной привлекательности города Костромы"	**0610000000**		**100,0**
Возмещение расходов по арендной плате за земельный участок, используемый для реализации инвестиционного проекта	0610095062		100,0
Иные бюджетные ассигнования		800	100,0
Подпрограмма "Содействие развитию малого и среднего предпринимательства на территории города Костромы"	**0620000000**		**900,0**
Возмещение части затрат субъектам малого и среднего предпринимательства, связанных с уплатой процентов по банковским кредитам	0620095063		800,0
Иные бюджетные ассигнования		800	800,0
Возмещение части затрат на обучение или повышение квалификации субъектов малого и среднего предпринимательства и их сотрудников, осуществляющих деятельность в приоритетных направлениях для города Костромы	0620095065		100,0
Иные бюджетные ассигнования		800	100,0
Муниципальная программа "Развитие городского пассажирского транспорта на 2016-2018 годы"	**0700000000**		**112957,3**
Выполнение работ по осуществлению регулярных перевозок пассажиров и багажа предприятиями электрического транспорта	0700011711		30423,8
Закупка товаров, работ и услуг для обеспечения государственных (муниципальных) нужд		200	30423,8
Возмещение недополученных доходов в связи с осуществлением пассажирских перевозок на автомобильном транспорте	0700011720		12944,5
Иные бюджетные ассигнования		800	12944,5
Приобретение подвижного состава для обеспечения пассажирских перевозок	0700011721		27725,1
Закупка товаров, работ и услуг для обеспечения государственных (муниципальных) нужд		200	27725,1
Выполнение работ по осуществлению регулярных перевозок пассажиров и багажа автомобильным транспортом	0700011722		29799,5
Закупка товаров, работ и услуг для обеспечения государственных (муниципальных) нужд		200	29799,5
Изготовление, реализация проездных билетов и маршрутной документации	0700011750		4034,4
Закупка товаров, работ и услуг для обеспечения государственных (муниципальных) нужд		200	4034,4
Центральный аппарат	0700020400		8030,0
Расходы на выплаты персоналу в целях обеспечения выполнения функций государственными (муниципальными) органами, казенными учреждениями, органами управления государственными внебюджетными фондами		100	7760,1
Закупка товаров, работ и услуг для обеспечения государственных (муниципальных) нужд		200	269,9
Муниципальная программа "Безопасный город Кострома на 2016-2018 годы"	**0800000000**		**70805,5**
Подпрограмма "Профилактика правонарушений и укрепление системы общественной безопасности и регистрационного учета граждан на территории города Костромы"	**0810000000**		**22179,7**
Обеспечение деятельности подведомственных учреждений	0810029900		21794,7
Расходы на выплаты персоналу в целях обеспечения выполнения функций государственными (муниципальными) органами, казенными учреждениями, органами управления государственными внебюджетными фондами		100	17248,2
Закупка товаров, работ и услуг для обеспечения государственных (муниципальных) нужд		200	4281,5
Иные бюджетные ассигнования		800	265,0
Частичная компенсация расходов на оплату жилых помещений и коммунальных услуг лицам, являющимися народными дружинниками и принимающим активное участие в охране общественного порядка	0810061360		360,0
Социальное обеспечение и иные выплаты населению		300	360,0
Конкурс "Лучший народный дружинник города Костромы"	0810092030		25,0
Социальное обеспечение и иные выплаты населению		300	25,0
Отдельные мероприятия	**0890000000**		**48625,8**
Обеспечение деятельности подведомственных учреждений	0890012990		30670,0
Расходы на выплаты персоналу в целях обеспечения выполнения функций государственными (муниципальными) органами, казенными учреждениями, органами управления государственными внебюджетными фондами		100	23624,0
Закупка товаров, работ и услуг для обеспечения государственных (муниципальных) нужд		200	6720,1
Иные бюджетные ассигнования		800	325,9
Центральный аппарат	0890020400		13742,0

www.gradkostroma.ru

1	2	3	4
Расходы на выплаты персоналу в целях обеспечения выполнения функций государственными (муниципальными) органами, казенными учреждениями, органами управления государственными внебюджетными фондами		100	13449,5
Закупка товаров, работ и услуг для обеспечения государственных (муниципальных) нужд		200	289,5
Иные бюджетные ассигнования		800	3,0
Осуществление государственных полномочий по составлению протоколов об административных правонарушениях	0890072090		664,1
Закупка товаров, работ и услуг для обеспечения государственных (муниципальных) нужд		200	664,1
Расходы на обеспечение деятельности подведомственных учреждений	0890093990		3549,7
Предоставление субсидий бюджетным, автономным учреждениям и иным некоммерческим организациям		600	3549,7
Муниципальная программа "Управление муниципальными финансами и муниципальным долгом города Костромы на 2016-2018 годы"	**0900000000**		**219715,9**
Подпрограмма "Осуществление бюджетного процесса на территории города Костромы"	**0910000000**		**29333,3**
Центральный аппарат	0910020400		29333,3
Расходы на выплаты персоналу в целях обеспечения выполнения функций государственными (муниципальными) органами, казенными учреждениями, органами управления государственными внебюджетными фондами		100	25873,3
Закупка товаров, работ и услуг для обеспечения государственных (муниципальных) нужд		200	3415,0
Иные бюджетные ассигнования		800	45,0
Подпрограмма "Управление муниципальным долгом города Костромы"	**0920000000**		**190382,6**
Процентные платежи по муниципальному долгу	0920065030		190382,6
Обслуживание государственного (муниципального) долга		700	190382,6
Муниципальная программа "Совершенствование муниципального управления и развитие механизмов поддержки инициатив населения в решении актуальных проблем (вопросов) городского сообщества на 2016-2018 годы"	**1000000000**		**216807,3**
Подпрограмма "Создание условий для повышения эффективности муниципального управления"	**1010000000**		**103426,4**
Центральный аппарат	1010020400		5580,0
Закупка товаров, работ и услуг для обеспечения государственных (муниципальных) нужд		200	5580,0
Расходы на обеспечение деятельности подведомственных учреждений	1010093990		97846,4
Расходы на выплаты персоналу в целях обеспечения выполнения функций государственными (муниципальными) органами, казенными учреждениями, органами управления государственными внебюджетными фондами		100	57057,8
Закупка товаров, работ и услуг для обеспечения государственных (муниципальных) нужд		200	39302,1
Иные бюджетные ассигнования		800	1486,5
Подпрограмма "Развитие муниципальной службы в Администрации города Костромы"	**1020000000**		**12575,0**
Центральный аппарат	1020020400		575,0
Расходы на выплаты персоналу в целях обеспечения выполнения функций государственными (муниципальными) органами, казенными учреждениями, органами управления государственными внебюджетными фондами		100	20,0
Закупка товаров, работ и услуг для обеспечения государственных (муниципальных) нужд		200	555,0
Доплаты к пенсиям муниципальным служащим	1020049100		12000,0
Социальное обеспечение и иные выплаты населению		300	12000,0
Подпрограмма "Развитие механизмов поддержки инициатив населения в решении актуальных проблем (вопросов) городского сообщества"	**1030000000**		**4240,0**
Частичная компенсация расходов на оплату жилых помещений и коммунальных услуг председателям коллегиальных органов территориального общественного самоуправления	1030061310		360,0
Социальное обеспечение и иные выплаты населению		300	360,0
Меры социальной поддержки участникам общественных объединений ветеранов	1030061430		480,0
Социальное обеспечение и иные выплаты населению		300	480,0
Меры поощрения участников территориального общественного самоуправления	1030092032		650,0
Социальное обеспечение и иные выплаты населению		300	650,0
Муниципальные премии города Костромы в области территориального общественного самоуправления	1030092033		300,0
Социальное обеспечение и иные выплаты населению		300	300,0
Денежное вознаграждение по итогам тематических конкурсов участникам территориального общественного самоуправления	1030092034		550,0
Социальное обеспечение и иные выплаты населению		300	550,0
Городской конкурс "Костромские дворики"	1030092035		400,0
Социальное обеспечение и иные выплаты населению		300	400,0
Субсидии социально-ориентированным некоммерческим организациям, реализующим проекты и программы по направлениям, определенным постановлением Администрации города Костромы в целях возмещения части затрат, возникающих в связи с реализацией указанных проектов и программ	1030092036		1500,0
Предоставление субсидий бюджетным, автономным учреждениям и иным некоммерческим организациям		600	1500,0
Отдельные мероприятия	**1090000000**		**96565,9**
Центральный аппарат	1090020400		76375,4
Расходы на выплаты персоналу в целях обеспечения выполнения функций государственными (муниципальными) органами, казенными учреждениями, органами управления государственными внебюджетными фондами		100	72855,4
Закупка товаров, работ и услуг для обеспечения государственных (муниципальных) нужд		200	3520,0
Глава администрации города Костромы	1090020800		1825,0
Расходы на выплаты персоналу в целях обеспечения выполнения функций государственными (муниципальными) органами, казенными учреждениями, органами управления государственными внебюджетными фондами		100	1825,0

1	2	3	4
Меры социальной поддержки Почетным гражданам города Костромы	1090061320		1120,0
Социальное обеспечение и иные выплаты населению		300	1120,0
Стипендия Администрации города Костромы имени Н. С. Тихомирова	1090061330		72,0
Социальное обеспечение и иные выплаты населению		300	72,0
Осуществление государственных полномочий в области архивного дела	1090072050		570,2
Расходы на выплаты персоналу в целях обеспечения выполнения функций государственными (муниципальными) органами, казенными учреждениями, органами управления государственными внебюджетными фондами		100	52,4
Закупка товаров, работ и услуг для обеспечения государственных (муниципальных) нужд		200	517,8
Осуществление государственных полномочий по решению вопросов в сфере трудовых отношений	1090072060		932,9
Расходы на выплаты персоналу в целях обеспечения выполнения функций государственными (муниципальными) органами, казенными учреждениями, органами управления государственными внебюджетными фондами		100	932,9
Осуществление государственных полномочий по образованию и организации деятельности комиссий по делам несовершеннолетних и защите их прав	1090072070		2533,2
Расходы на выплату персоналу в целях обеспечения выполнения функций государственными (муниципальными) органами, казенными учреждениями, органами управления государственными внебюджетными фондами		100	2533,2
Осуществление государственных полномочий по организации деятельности административных комиссий	1090072080		780,5
Расходы на выплаты персоналу в целях обеспечения выполнения функций государственными (муниципальными) органами, казенными учреждениями, органами управления государственными внебюджетными фондами		100	780,5
Прочие обязательства, связанные с исполнением функций органов местного самоуправления	1090092031		12197,8
Закупка товаров, работ и услуг для обеспечения государственных (муниципальных) нужд		200	1140,0
Социальное обеспечение и иные выплаты населению		300	500,0
Иные бюджетные ассигнования		800	10557,8
Вознаграждения при поощрении от имени органов местного самоуправления	1090092037		158,9
Социальное обеспечение и иные выплаты населению		300	158,9
Муниципальная программа "Управление имущественными и земельными ресурсами города Костромы на 2016-2018 годы"	**1100000000**		**45259,9**
Отдельные мероприятия	**1190000000**		**45259,9**
Мероприятия по землеустройству и землепользованию	1190014030		1180,0
Закупка товаров, работ и услуг для обеспечения государственных (муниципальных) нужд		200	1080,0
Иные бюджетные ассигнования		800	100,0
Центральный аппарат	1190020400		29205,1
Расходы на выплаты персоналу в целях обеспечения выполнения функций государственными (муниципальными) органами, казенными учреждениями, органами управления государственными внебюджетными фондами		100	26861,7
Закупка товаров, работ и услуг для обеспечения государственных (муниципальных) нужд		200	2323,4
Иные бюджетные ассигнования		800	20,0
Обеспечение деятельности подведомственных учреждений	1190029900		11245,2
Расходы на выплаты персоналу в целях обеспечения выполнения функций государственными (муниципальными) органами, казенными учреждениями, органами управления государственными внебюджетными фондами		100	10282,4
Закупка товаров, работ и услуг для обеспечения государственных (муниципальных) нужд		200	916,0
Иные бюджетные ассигнования		800	46,8
Содержание и обслуживание казны города Костромы	1190090010		3629,6
Закупка товаров, работ и услуг для обеспечения государственных (муниципальных) нужд		200	3629,6
Муниципальная программа "Энергосбережение и повышение энергетической эффективности на территории городского округа город Кострома на период 2016-2018 годы"	**1200000000**		**2419,0**
Подпрограмма "Энергосбережение и повышение энергетической эффективности на территории городского округа город Кострома на период 2016-2018 годы в муниципальном секторе"	**1210000000**		**1419,0**
Расходы на обеспечение деятельности подведомственных учреждений	1210093990		1419,0
Закупка товаров, работ и услуг для обеспечения государственных (муниципальных) нужд		200	1419,0
Отдельные мероприятия	**1290000000**		**1000,0**
Оплата работ по оборудованию муниципальных жилых помещений общедомовыми и индивидуальными приборами учета коммунальных ресурсов	1290011030		1000,0
Закупка товаров, работ и услуг для обеспечения государственных (муниципальных) нужд		200	500,0
Иные бюджетные ассигнования		800	500,0
Непрограммные направления деятельности			**76184,6**
Глава города Костромы	3100020300		2040,3
Расходы на выплаты персоналу в целях обеспечения выполнения функций государственными (муниципальными) органами, казенными учреждениями, органами управления государственными внебюджетными фондами		100	2040,3
Депутаты представительного органа города Костромы	3200021200		1422,3
Расходы на выплаты персоналу в целях обеспечения выполнения функций государственными (муниципальными) органами, казенными учреждениями, органами управления государственными внебюджетными фондами		100	1422,3
Руководитель контрольно-счетной палаты муниципального образования и его заместители	3300022500		2291,5
Расходы на выплаты персоналу в целях обеспечения выполнения функций государственными (муниципальными) органами, казенными учреждениями, органами управления государственными внебюджетными фондами		100	2291,5
Центральный аппарат	3500020400		29135,2

www.gradkostroma.ru

1	2	3	4
Расходы на выплаты персоналу в целях обеспечения выполнения функций государственными (муниципальными) органами, казенными учреждениями, органами управления государственными внебюджетными фондами		100	24784,2
Закупка товаров, работ и услуг для обеспечения государственных (муниципальных) нужд		200	4283,5
Иные бюджетные ассигнования		800	67,5
Содержание и обслуживание казны города Костромы	4100090010		5920,8
Закупка товаров, работ и услуг для обеспечения государственных (муниципальных) нужд		200	2293,5
Иные бюджетные ассигнования		800	3627,3
Прочие обязательства, связанные с исполнением функций органов местного самоуправления	4200092031		16512,7
Расходы на выплаты персоналу в целях обеспечения выполнения функций государственными (муниципальными) органами, казенными учреждениями, органами управления государственными внебюджетными фондами		100	14112,7
Закупка товаров, работ и услуг для обеспечения государственных (муниципальных) нужд		200	1237,0
Иные бюджетные ассигнования		800	1163,0
Вознаграждения при поощрении от имени органов местного самоуправления	4200092037		272,0
Социальное обеспечение и иные выплаты населению		300	272,0
Расходы на обеспечение деятельности подведомственных учреждений	4300093990		11639,8
Расходы на выплаты персоналу в целях обеспечения выполнения функций государственными (муниципальными) органами, казенными учреждениями, органами управления государственными внебюджетными фондами		100	10884,1
Закупка товаров, работ и услуг для обеспечения государственных (муниципальных) нужд		200	623,7
Иные бюджетные ассигнования		800	132,0
Работа социального такси	5600011730		380,0
Предоставление субсидий бюджетным, автономным учреждениям и иным некоммерческим организациям		600	380,0
Возмещение расходов юридическим лицам и индивидуальным предпринимателям, осуществляющим деятельность, связанную с развитием туризма на территории города Костромы	5700095064		300,0
Иные бюджетные ассигнования		800	300,0
Организация и проведение мероприятий, направленных на развитие туризма в городе Костроме	5800095066		570,0
Закупка товаров, работ и услуг для обеспечения государственных (муниципальных) нужд		200	570,0
Оплата за ремонт объектов коммунальной инфраструктуры	7100061050		2700,0
Закупка товаров, работ и услуг для обеспечения государственных (муниципальных) нужд		200	2700,0
Резервные фонды местных администраций	9900070050		3000,0
Иные бюджетные ассигнования		800	3000,0
ИТОГО РАСХОДОВ			**4568425,9**

Приложение 8 к решению Думы города Костромы от _____ 2016 года № ___

Распределение бюджетных ассигнований на плановый период 2018 и 2019 годов по целевым статьям (муниципальным программам и непрограммным направлениям деятельности), группам видов расходов классификации расходов бюджетов

Наименование целевой статьи (муниципальных программ и непрограммных направлений деятельности) и группы вида расходов классификации расходов бюджетов	Целевая статья расходов	Группа вида расходов	Сумма, (тысяч рублей)	
			2018 год	2019 год
1	2	3	4	5
Муниципальная программа "Развитие образования, культуры, спорта, физической культуры и совершенствование молодежной политики в городе Костроме"	**0100000000**		**2779973,7**	**2662431**
Подпрограмма "Развитие дошкольного и общего образования детей"	**0110000000**		**2173348,8**	**2040186,2**
Бюджетные инвестиции в объекты капитального строительства собственности муниципальных образований	0110010210		35000,0	20000,0
Капитальные вложения в объекты недвижимого имущества государственной (муниципальной) собственности		400	35000,0	20000,0
Проведение мероприятий для детей и молодежи в сфере дошкольного и общего образования	0110016090		2182,0	2182,0
Закупка товаров, работ и услуг для обеспечения государственных (муниципальных) нужд		200	1091,4	1091,4
Предоставление субсидий бюджетным, автономным учреждениям и иным некоммерческим организациям		600	1090,6	1090,6
Обеспечение деятельности дошкольных образовательных организаций	0110020990		558672,7	558672,7
Предоставление субсидий бюджетным, автономным учреждениям и иным некоммерческим организациям		600	558672,7	558672,7
Проведение капитального ремонта дошкольных образовательных организаций	0110020993		3076,7	6408,8
Закупка товаров, работ и услуг для обеспечения государственных (муниципальных) нужд		200	3076,7	6408,8
Обеспечение деятельности общеобразовательных организаций	0110021990		188499,3	188499,3
Предоставление субсидий бюджетным, автономным учреждениям и иным некоммерческим организациям		600	188499,3	188499,3
Проведение капитального ремонта общеобразовательных организаций	0110021993			5036,0
Закупка товаров, работ и услуг для обеспечения государственных (муниципальных) нужд		200		5036,0
Обеспечение питанием отдельных категорий учащихся общеобразовательных организаций	0110071320		4389,5	4389,5
Предоставление субсидий бюджетным, автономным учреждениям и иным некоммерческим организациям		600	4389,5	4389,5
Расходы на питание отдельных категорий обучающихся муниципальных общеобразовательных учреждений	01100S1320		9001,1	9001,1
Предоставление субсидий бюджетным, автономным учреждениям и иным некоммерческим организациям		600	9001,1	9001,1
Реализация основных общеобразовательных программ в муниципальных общеобразовательных организациях	0110072030		866086,5	789494,4
Предоставление субсидий бюджетным, автономным учреждениям и иным некоммерческим организациям		600	866086,5	789494,4
Реализация образовательных программ дошкольного образования в муниципальных дошкольных образовательных организациях	0110072100		506441,0	456502,4
Предоставление субсидий бюджетным, автономным учреждениям и иным некоммерческим организациям		600	506441,0	456502,4
Подпрограмма "Развитие культуры и туризма в городе Костроме"	**0120000000**		**232179,7**	**232179,7**
Обеспечение деятельности учреждений по внешкольной работе с детьми в сфере культуры	0120023990		128676,1	128676,1
Предоставление субсидий бюджетным, автономным учреждениям и иным некоммерческим организациям		600	128676,1	128676,1
Обеспечение деятельности учреждений культуры	0120040990		12040,8	12040,8
Предоставление субсидий бюджетным, автономным учреждениям и иным некоммерческим организациям		600	12040,8	12040,8
Обеспечение деятельности музеев и постоянных выставок	0120041990		5320,4	5320,4
Предоставление субсидий бюджетным, автономным учреждениям и иным некоммерческим организациям		600	5320,4	5320,4
Обеспечение деятельности библиотек	0120042990		41012,8	41012,8
Предоставление субсидий бюджетным, автономным учреждениям и иным некоммерческим организациям		600	41012,8	41012,8
Обеспечение деятельности театров, цирков, концертных и других организаций исполнительских искусств	0120043990		42079,6	42079,6
Предоставление субсидий бюджетным, автономным учреждениям и иным некоммерческим организациям		600	42079,6	42079,6
Государственная поддержка в сфере культуры, кинематографии	0120060850		3050,0	3050,0
Закупка товаров, работ и услуг для обеспечения государственных (муниципальных) нужд		200	3,0	3,0
Предоставление субсидий бюджетным, автономным учреждениям и иным некоммерческим организациям		600	3047,0	3047,0
Подпрограмма "Развитие физической культуры и спорта в городе Костроме"	**0130000000**		**90761,3**	**106381,2**
Бюджетные инвестиции в объекты капитального строительства собственности муниципальных образований	0130010210			15619,9
Капитальные вложения в объекты недвижимого имущества государственной (муниципальной) собственности		400		15619,9
Обеспечение деятельности учреждений по внешкольной работе с детьми в сфере физической культуры и спорта	0130023990		85756,3	85756,3
Предоставление субсидий бюджетным, автономным учреждениям и иным некоммерческим организациям		600	85756,3	85756,3
Мероприятия в области физической культуры и спорта	0130087200		5005,0	5005,0
Закупка товаров, работ и услуг для обеспечения государственных (муниципальных) нужд		200	1110,0	1110,0
Предоставление субсидий бюджетным, автономным учреждениям и иным некоммерческим организациям		600	3895,0	3895,0
Подпрограмма "Молодое поколение"	**0140000000**		**194568,9**	**194568,9**
Премия для поддержки талантливой и социально активной молодежи	0140011010		150,0	150,0
Социальное обеспечение и иные выплаты населению		300	150,0	150,0
Вознаграждение для участников конкурса "Карьера"	0140011020		70,0	70,0
Социальное обеспечение и иные выплаты населению		300	70,0	70,0
Обеспечение деятельности учреждений в сфере молодежной политики	0140011990		9863,5	9863,5
Предоставление субсидий бюджетным, автономным учреждениям и иным некоммерческим организациям		600	9863,5	9863,5
Оздоровление детей	0140012020		9999,4	9999,4
Закупка товаров, работ и услуг для обеспечения государственных (муниципальных) нужд		200	140,0	140,0
Предоставление субсидий бюджетным, автономным учреждениям и иным некоммерческим организациям		600	9859,4	9859,4
Грантовая поддержка, денежные премии	0140016091		3256,0	3256,0
Социальное обеспечение и иные выплаты населению		300	1100,0	1100,0
Предоставление субсидий бюджетным, автономным учреждениям и иным некоммерческим организациям		600	2156,0	2156,0
Единовременное и ежемесячное пособие моло-	0140016092		7400,0	7400,0

www.gradkostroma.ru

1	2	3	4	5
дым специалистам, принятым на работу по полученной специальности в муниципальные образовательные организации города Костромы				
Предоставление субсидий бюджетным, автономным учреждениям и иным некоммерческим организациям		300	7400,0	7400,0
Обеспечение деятельности учреждений по внешкольной работе с детьми в сфере дошкольного и общего образования детей	0140023990		163783,0	163783,0
Предоставление субсидий бюджетным, автономным учреждениям и иным некоммерческим организациям		600	163783,0	163783,0
Муниципальная премия имени академика Д.С. Лихачева	0140092038		47,0	47,0
Социальное обеспечение и иные выплаты населению		300	47,0	47,0
Отдельные мероприятия	**0190000000**		**89115,0**	**89115,0**
Обеспечение деятельности учреждений, обеспечивающих предоставление услуг в сфере образования	0190015990		17846,1	17846,1
Предоставление субсидий бюджетным, автономным учреждениям и иным некоммерческим организациям		600	17846,1	17846,1
Приведение образовательных организаций в соответствие с требованиями технического регламента	0190016091		1760,0	1760,0
Закупка товаров, работ и услуг для обеспечения государственных (муниципальных) нужд		200	1760,0	1760,0
Участие в семинарах, конференциях, обучение на курсах	0190016092		885,0	885,0
Закупка товаров, работ и услуг для обеспечения государственных (муниципальных) нужд		200	585,0	585,0
Предоставление субсидий бюджетным, автономным учреждениям и иным некоммерческим организациям		600	300,0	300,0
Центральный аппарат	0190020400		22767,1	22767,1
Расходы на выплаты персоналу в целях обеспечения выполнения функций государственными (муниципальными) органами, казенными учреждениями, органами управления государственными внебюджетными фондами		100	22202,3	22202,3
Закупка товаров, работ и услуг для обеспечения государственных (муниципальных) нужд		200	549,8	549,8
Иные бюджетные ассигнования		800	15,0	15,0
Обеспечение деятельности централизованных бухгалтерий	0190062990		45856,8	45856,8
Расходы на выплаты персоналу в целях обеспечения выполнения функций государственными (муниципальными) органами, казенными учреждениями, органами управления государственными внебюджетными фондами		100	42720,4	42720,4
Закупка товаров, работ и услуг для обеспечения государственных (муниципальных) нужд		200	3092,8	3092,8
Иные бюджетные ассигнования		800	43,6	43,6
Муниципальная программа "Обеспечение качественным жильем и услугами жилищно-коммунального хозяйства населения города Костромы"	**0200000000**		**151443,8**	**140027,6**
Подпрограмма "Улучшение состояния жилищного фонда города Костромы"	**0210000000**		**39229,1**	**38297,9**
Ремонт жилых помещений ветеранам Великой Отечественной войны	0210011010		500,0	500,0
Закупка товаров, работ и услуг для обеспечения государственных (муниципальных) нужд		200	500,0	500,0
Текущий ремонт и содержание жилищного фонда	0210011020		12335,0	12335,0
Закупка товаров, работ и услуг для обеспечения государственных (муниципальных) нужд		200	4335,0	4335,0
Иные бюджетные ассигнования		800	8000,0	8000,0
Капитальный ремонт государственного жилищного фонда субъектов Российской Федерации и муниципального жилищного фонда	0210012020		26394,1	25462,9
Закупка товаров, работ и услуг для обеспечения государственных (муниципальных) нужд		200	26394,1	25462,9
Подпрограмма "Повышение качества и доступности коммунальных и бытовых услуг для населения города Костромы"	**0220000000**		**50702,7**	**48392,0**
Возмещение затрат, связанных с выполнением работ по реконструкции систем теплоснабжения и ГВС многоквартирных домов	0220015150		700,0	1000,0
Иные бюджетные ассигнования		800	700,0	1000,0
Частичное возмещение затрат, связанных с выполнением работ по реконструкции систем горячего водоснабжения многоквартирных домов	0220015170		1000,0	1000,0
Иные бюджетные ассигнования		800	1000,0	1000,0
Возмещение затрат, связанных с выполнением работ по капитальному ремонту наружных систем горячего водоснабжения с целью обеспечения циркуляции воды в сетях горячего водоснабжения	0220015180		6400,0	15000,0
Иные бюджетные ассигнования		800	6400,0	15000,0
Частичная оплата населению стоимости услуг по отоплению и горячему водоснабжению	0220061410		42602,7	31392,0
Иные бюджетные ассигнования		800	42602,7	31392,0
Подпрограмма "Обеспечение жильем населения города Костромы"	**0250000000**		**12431,6**	**7894,6**
Оказание поддержки в обеспечении жильем молодых семей	02500L0204		6539,0	6774,0
Социальное обеспечение и иные выплаты населению		300	6539,0	6774,0
Обеспечение детей-сирот и детей, оставшихся без попечения родителей, лиц из числа детей-сирот и детей, оставшихся без попечения родителей жилыми помещениями	0250072120		5892,6	1120,6
Капитальные вложения в объекты недвижимого имущества государственной (муниципальной)		400	5892,6	1120,6

1	2	3	4	5
собственности				
Отдельные мероприятия	**0290000000**		**49080,4**	**45443,1**
Бюджетные инвестиции в объекты капитального строительства собственности муниципальных образований	0290010210		10000,0	5000,0
Капитальные вложения в объекты недвижимого имущества государственной (муниципальной) собственности		400	10000,0	5000,0
Строительство и реконструкция линейных объектов обустройства автомобильных дорог, инженерно-строительных объектов для муниципальных нужд	0290010510		6393,8	7000,0
Закупка товаров, работ и услуг для обеспечения государственных (муниципальных) нужд		200	6393,8	7000,0
Возмещение разницы в тарифах на услуги бань и прачечных	0290015040		7000,0	7000,0
Иные бюджетные ассигнования		800	7000,0	7000,0
Центральный аппарат	0290020400		23388,8	24063,3
Расходы на выплаты персоналу в целях обеспечения выполнения функций государственными (муниципальными) органами, казенными учреждениями, органами управления государственными внебюджетными фондами		100	22470,6	23145,1
Закупка товаров, работ и услуг для обеспечения государственных (муниципальных) нужд		200	913,2	913,2
Иные бюджетные ассигнования		800	5,0	5,0
Выплаты гражданам по договорам пожизненного содержания	0290061340		1830,3	1896,2
Социальное обеспечение и иные выплаты населению		300	1830,3	1896,2
Возмещение расходов по договорам пожизненного содержания	0290061350		310,5	321,6
Социальное обеспечение и иные выплаты населению		300	310,5	321,6
Учет муниципальных жилых помещений	0290092039		157,0	162,0
Закупка товаров, работ и услуг для обеспечения государственных (муниципальных) нужд		200	157,0	162,0
Муниципальная программа "Благоустройство и безопасность дорожного движения на территории города Костромы"	**0300000000**		**638002,2**	**643982,2**
Подпрограмма "Содержание, ремонт и строительство автомобильных дорог общего пользования города Костромы"	**0310000000**		**354810,0**	**362000,0**
Строительство и реконструкция линейных объектов обустройства автомобильных дорог, инженерно-строительных объектов для муниципальных нужд	0310010510		4760,0	12000,0
Закупка товаров, работ и услуг для обеспечения государственных (муниципальных) нужд		200	4760,0	12000,0
Содержание и ремонт автомобильных дорог общего пользования	0310011521		350050,0	350000,0
Расходы на оплату персоналу в целях обеспечения выполнения функций государственными (муниципальными) органами, казенными учреждениями, органами управления государственными внебюджетными фондами		100	141589,9	145857,5
Закупка товаров, работ и услуг для обеспечения государственных (муниципальных) нужд		200	201412,9	197664,5
Иные бюджетные ассигнования		800	7047,2	6478,0
Подпрограмма "Обеспечение наружного освещения в городе Костроме"	**0320000000**		**90880,0**	**89670,0**
Строительство и реконструкция линейных объектов обустройства автомобильных дорог, инженерно-строительных объектов для муниципальных нужд	0320010510		5880,0	4670,0
Закупка товаров, работ и услуг для обеспечения государственных (муниципальных) нужд		200	5880,0	4670,0
Уличное освещение	0320061000		85000,0	85000,0
Закупка товаров, работ и услуг для обеспечения государственных (муниципальных) нужд		200	84072,6	84072,6
Иные бюджетные ассигнования		800	927,4	927,4
Подпрограмма "Благоустройство и озеленение города Костромы"	**0330000000**		**148312,2**	**148312,2**
Обеспечение деятельности подведомственных учреждений	0330029900		6800,0	6800,0
Предоставление субсидий бюджетным, автономным учреждениям и иным некоммерческим организациям		600	6800,0	6800,0
Озеленение	0330063000		70000,0	70000,0
Расходы на оплату персоналу в целях обеспечения выполнения функций государственными (муниципальными) органами, казенными учреждениями, органами управления государственными внебюджетными фондами		100	35363,8	36440,7
Закупка товаров, работ и услуг для обеспечения государственных (муниципальных) нужд		200	33635,5	32558,6
Иные бюджетные ассигнования		800	1000,7	1000,7
Прочие мероприятия	0330065030		16000,0	16000,0
Закупка товаров, работ и услуг для обеспечения государственных (муниципальных) нужд		200	16000,0	16000,0
Организация общественных работ	0330065040		15000,0	15000,0
Закупка товаров, работ и услуг для обеспечения государственных (муниципальных) нужд		200	15000,0	15000,0
Организация работ по сбору, вывозу твердых коммунальных отходов и содержанию контейнерных площадок	0330065060		40000,0	40000,0
Закупка товаров, работ и услуг для обеспечения государственных (муниципальных) нужд		200	40000,0	40000,0
Организация проведения мероприятий по предупреждению и ликвидации болезней животных, их лечению, защите населения от болезней, общих для человека и животных, за исключением вопросов, решение которых отнесено к ведению Российской Федерации	0330072110		512,2	512,2
Предоставление субсидий бюджетным, автономным учреждениям и иным некоммерческим		600	512,2	512,2

www.gradkostroma.ru

1	2	3	4	5
организациям				
Подпрограмма "Содержание мест погребений"	**0340000000**		**20000,0**	**20000,0**
Содержание кладбищ	0340064010		20000,0	20000,0
Расходы на выплаты персоналу в целях обеспечения выполнения функций государственными (муниципальными) органами, казенными учреждениями, органами управления государственными внебюджетными фондами		100	12189,3	12563,5
Закупка товаров, работ и услуг для обеспечения государственных (муниципальных) нужд		200	7750,7	7376,5
Иные бюджетные ассигнования		800	60,0	60,0
Отдельные мероприятия	**0390000000**		**24000,0**	**24000,0**
Обеспечение деятельности подведомственных учреждений	0390029900		24000,0	24000,0
Расходы на выплаты персоналу в целях обеспечения выполнения функций государственными (муниципальными) органами, казенными учреждениями, органами управления государственными внебюджетными фондами		100	20387,7	21013,9
Закупка товаров, работ и услуг для обеспечения государственных (муниципальных) нужд		200	3392,3	2766,1
Иные бюджетные ассигнования		800	220,0	220,0
Муниципальная программа "Развитие территорий города Костромы"	**0400000000**		**2150,0**	**2150,0**
Отдельные мероприятия	**0490000000**		**2150,0**	**2150,0**
Мероприятия в области строительства, архитектуры и градостроительства	0490013800		2150,0	2150,0
Закупка товаров, работ и услуг для обеспечения государственных (муниципальных) нужд		200	2000,0	2000,0
Иные бюджетные ассигнования		800	150,0	150,0
Муниципальная программа "Развитие экономики города Костромы"	**0600000000**		**1000,0**	**1000,0**
Подпрограмма "Повышение инвестиционной привлекательности города Костромы"	**0610000000**		**100,0**	**100,0**
Возмещение расходов по арендной плате за земельный участок, используемый для реализации инвестиционного проекта	0610095062		100,0	100,0
Иные бюджетные ассигнования		800	100,0	100,0
Подпрограмма "Содействие развитию малого и среднего предпринимательства на территории города Костромы"	**0620000000**		**900,0**	**900,0**
Возмещение части затрат субъектам малого и среднего предпринимательства, связанных с уплатой процентов по банковским кредитам	0620095063		800,0	800,0
Иные бюджетные ассигнования		800	800,0	800,0
Возмещение части затрат на обучение или повышение квалификации субъектов малого и среднего предпринимательства и их сотрудников, осуществляющих деятельность в приоритетных направлениях для города Костромы	0620095065		100,0	100,0
Иные бюджетные ассигнования		800	100,0	100,0
Муниципальная программа "Развитие городского пассажирского транспорта"	**0700000000**		**94895,0**	**94994,3**
Выполнение работ по осуществлению регулярных перевозок пассажиров и багажа предприятиями электрического транспорта	0700011711		25426,6	25426,6
Закупка товаров, работ и услуг для обеспечения государственных (муниципальных) нужд		200	25426,6	25426,6
Приобретение подвижного состава для обеспечения пассажирских перевозок	0700011721		27585,9	27453,8
Закупка товаров, работ и услуг для обеспечения государственных (муниципальных) нужд		200	27585,9	27453,8
Выполнение работ по осуществлению регулярных перевозок пассажиров и багажа автомобильным транспортом	0700011722		29818,1	29818,1
Закупка товаров, работ и услуг для обеспечения государственных (муниципальных) нужд		200	29818,1	29818,1
Изготовление, реализация проездных билетов и маршрутной документации	0700011750		4034,4	4034,4
Закупка товаров, работ и услуг для обеспечения государственных (муниципальных) нужд		200	4034,4	4034,4
Центральный аппарат	0700020400		8030,0	8261,4
Расходы на выплаты персоналу в целях обеспечения выполнения функций государственными (муниципальными) органами, казенными учреждениями, органами управления государственными внебюджетными фондами		100	7760,1	7991,5
Закупка товаров, работ и услуг для обеспечения государственных (муниципальных) нужд		200	269,9	269,9
Муниципальная программа "Безопасный город Кострома"	**0800000000**		**78605,5**	**69965,3**
Подпрограмма "Профилактика правонарушений и укрепление системы общественной безопасности и регистрационного учета граждан на территории города Костромы"	**0810000000**		**22179,7**	**22179,7**
Обеспечение деятельности подведомственных учреждений	0810029900		21794,7	21794,7
Расходы на выплаты персоналу в целях обеспечения выполнения функций государственными (муниципальными) органами, казенными учреждениями, органами управления государственными внебюджетными фондами		100	17250,2	17779,7
Закупка товаров, работ и услуг для обеспечения государственных (муниципальных) нужд		200	4279,5	3750,0
Иные бюджетные ассигнования		800	265,0	265,0
Частичная компенсация расходов на оплату жилых помещений и коммунальных услуг лицам, являющимися народными дружинниками и принимающим активное участие в охране общественного порядка	0810061360		360,0	360,0
Социальное обеспечение и иные выплаты населению		300	360,0	360,0
Конкурс "Лучший народный дружинник города Костромы"	0810092030		25,0	25,0
Социальное обеспечение и иные выплаты населению		300	25,0	25,0
Отдельные мероприятия	**0890000000**		**56425,8**	**47785,6**
Обеспечение деятельности подведомственных учреждений	0890012990		28970,0	29679,8
Расходы на выплаты персоналу в целях обеспечения выполнения функций государственными (муниципальными) органами, казенными учреждениями, органами управления государственными внебюджетными фондами		100	23624,0	24341,8
Закупка товаров, работ и услуг для обеспечения государственных (муниципальных) нужд		200	5020,1	5012,1
Иные бюджетные ассигнования		800	325,9	325,9
Центральный аппарат	0890020400		13742,0	13800,0
Расходы на выплаты персоналу в целях обеспечения выполнения функций государственными (муниципальными) органами, казенными учреждениями, органами управления государственными внебюджетными фондами		100	13449,5	13792,3
Закупка товаров, работ и услуг для обеспечения государственных (муниципальных) нужд		200	289,8	7,7
Иные бюджетные ассигнования		800	2,7	
Осуществление государственных полномочий по составлению протоколов об административных правонарушениях	0890072090		664,1	664,1
Закупка товаров, работ и услуг для обеспечения государственных (муниципальных) нужд		200	664,1	664,1
Расходы на обеспечение деятельности подведомственных учреждений	0890093990		3549,7	3641,7
Предоставление субсидий бюджетным, автономным учреждениям и иным некоммерческим организациям		600	3549,7	3641,7
Муниципальная программа "Управление муниципальными финансами и муниципальным долгом города Костромы"	**0900000000**		**219707,6**	**219707,6**
Подпрограмма "Осуществление бюджетного процесса на территории города Костромы"	**0910000000**		**29333,3**	**29333,3**
Центральный аппарат	0910020400		29333,3	29333,3
Расходы на выплаты персоналу в целях обеспечения выполнения функций государственными (муниципальными) органами, казенными учреждениями, органами управления государственными внебюджетными фондами		100	25873,3	26653,2
Закупка товаров, работ и услуг для обеспечения государственных (муниципальных) нужд		200	3415,0	2635,1
Иные бюджетные ассигнования		800	45,0	45,0
Подпрограмма "Управление муниципальным долгом города Костромы"	**0920000000**		**190374,3**	**190374,3**
Процентные платежи по муниципальному долгу	0920065030		190374,3	190374,3
Обслуживание государственного (муниципального) долга		700	190374,3	190374,3
Муниципальная программа "Совершенствование муниципального управления и развитие механизмов поддержки инициатив населения в решении актуальных проблем (вопросов) городского сообщества"	**1000000000**		**217573,9**	**216967,4**
Подпрограмма "Создание условий для повышения эффективности муниципального управления"	**1010000000**		**102169,8**	**103796,5**
Центральный аппарат	1010020400		5580,0	5580,0
Закупка товаров, работ и услуг для обеспечения государственных (муниципальных) нужд		200	5580,0	5580,0
Расходы на обеспечение деятельности подведомственных учреждений	1010093990		96589,8	98216,5
Расходы на выплаты персоналу в целях обеспечения выполнения функций государственными (муниципальными) органами, казенными учреждениями, органами управления государственными внебюджетными фондами		100	57057,8	58803,4
Закупка товаров, работ и услуг для обеспечения государственных (муниципальных) нужд		200	37920,5	37801,6
Иные бюджетные ассигнования		800	1611,5	1611,5
Подпрограмма "Развитие муниципальной службы в Администрации города Костромы"	**1020000000**		**12575,0**	**12565,0**
Центральный аппарат	1020020400		575,0	565,0
Расходы на выплаты персоналу в целях обеспечения выполнения функций государственными (муниципальными) органами, казенными учреждениями, органами управления государственными внебюджетными фондами		100	20,0	20,0
Закупка товаров, работ и услуг для обеспечения государственных (муниципальных) нужд		200	555,0	545,0
Доплаты к пенсиям муниципальным служащим	1020049100		12000,0	12000,0
Социальное обеспечение и иные выплаты населению		300	12000,0	12000,0
Подпрограмма "Развитие механизмов поддержки инициатив населения в решении актуальных проблем (вопросов) городского сообщества"	**1030000000**		**4260,0**	**4260,0**
Частичная компенсация расходов на оплату жилых помещений и коммунальных услуг председателям коллегиальных органов территориального общественного самоуправления	1030061310		360,0	360,0
Социальное обеспечение и иные выплаты населению		300	360,0	360,0
Меры социальной поддержки участникам общественных объединений ветеранов	1030061430		500,0	500,0
Социальное обеспечение и иные выплаты населению		300	500,0	500,0
Меры поощрения участников территориального общественного самоуправления	1030092032		650,0	650,0
Социальное обеспечение и иные выплаты населению		300	650,0	650,0
Муниципальные премии города Костромы в области территориального общественного самоуправления	1030092033		300,0	300,0
Социальное обеспечение и иные выплаты насе-		300	300,0	300,0

www.gradkostroma.ru

1	2	3	4	5
лению				
Денежное вознаграждение по итогам тематических конкурсов участникам территориального общественного самоуправления	1030092034		550,0	550,0
Социальное обеспечение и иные выплаты населению		300	550,0	550,0
Городской конкурс "Костромские дворики"	1030092035		400,0	400,0
Социальное обеспечение и иные выплаты населению		300	400,0	400,0
Субсидии социально-ориентированным некоммерческим организациям, реализующим проекты и программы по направлениям, определенным постановлением Администрации города Костромы в целях возмещения части затрат, возникающих в связи с реализацией указанных проектов и программ	1030092036		1500,0	1500,0
Предоставление субсидий бюджетным, автономным учреждениям и иным некоммерческим организациям		600	1500,0	1500,0
Отдельные мероприятия	**1090000000**		**98569,1**	**96345,9**
Центральный аппарат	1090020400		76535,4	78835,9
Расходы на выплаты персоналу в целях обеспечения выполнения функций государственными (муниципальными) органами, казенными учреждениями, органами управления государственными внебюджетными фондами		100	72855,4	75025,9
Закупка товаров, работ и услуг для обеспечения государственных (муниципальных) нужд		200	3680,0	3810,0
Глава администрации города Костромы	1090020800		1825,0	1881,1
Расходы на выплаты персоналу в целях обеспечения выполнения функций государственными (муниципальными) органами, казенными учреждениями, органами управления государственными внебюджетными фондами		100	1825,0	1881,1
Меры социальной поддержки Почетным гражданам города Костромы	1090061320		1120,0	1120,0
Социальное обеспечение и иные выплаты населению		300	1120,0	1120,0
Стипендия Администрации города Костромы имени Н. С. Тихомирова	1090061330		72,0	72,0
Социальное обеспечение и иные выплаты населению		300	72,0	72,0
Осуществление государственных полномочий в области архивного дела	1090072050		587,3	605,0
Расходы на выплаты персоналу в целях обеспечения выполнения функций государственными (муниципальными) органами, казенными учреждениями, органами управления государственными внебюджетными фондами		100	56,4	60,6
Закупка товаров, работ и услуг для обеспечения государственных (муниципальных) нужд		200	530,9	544,4
Осуществление государственных полномочий по решению вопросов в сфере трудовых отношений	1090072060		932,9	961,5
Расходы на выплаты персоналу в целях обеспечения выполнения функций государственными (муниципальными) органами, казенными учреждениями, органами управления государственными внебюджетными фондами		100	932,9	961,5
Осуществление государственных полномочий по образованию и организации деятельности комиссий по делам несовершеннолетних и защите их прав	1090072070		2540,3	2546,3
Расходы на выплату персоналу в целях обеспечения выполнения функций государственными (муниципальными) органами, казенными учреждениями, органами управления государственными внебюджетными фондами		100	2540,3	2546,3
Осуществление государственных полномочий по организации деятельности административных комиссий	1090072080		780,5	780,5
Расходы на выплаты персоналу в целях обеспечения выполнения функций государственными (муниципальными) органами, казенными учреждениями, органами управления государственными внебюджетными фондами		100	780,5	780,5
Прочие обязательства, связанные с исполнением функций органов местного самоуправления	1090092031		14016,8	9384,7
Закупка товаров, работ и услуг для обеспечения государственных (муниципальных) нужд		200	1140,0	1140,0
Социальное обеспечение и иные выплаты населению		300	500,0	500,0
Иные бюджетные ассигнования		800	12376,8	7744,7
Вознаграждения при поощрении от имени органов местного самоуправления	1090092037		158,9	158,9
Социальное обеспечение и иные выплаты населению		300	158,9	158,9
Муниципальная программа "Управление имущественными и земельными ресурсами города Костромы"	**1100000000**		**45134,1**	**45748,3**
Отдельные мероприятия	**1190000000**		**45134,1**	**45748,3**
Мероприятия по землеустройству и землепользованию	1190014030		1132,0	1182,0
Закупка товаров, работ и услуг для обеспечения государственных (муниципальных) нужд		200	1032,0	1082,0
Иные бюджетные ассигнования		800	100,0	100,0
Центральный аппарат	1190020400		29125,7	29644,0
Расходы на выплаты персоналу в целях обеспечения выполнения функций государственными (муниципальными) органами, казенными учреждениями, органами управления государственными внебюджетными фондами		100	26861,7	27668,5
Закупка товаров, работ и услуг для обеспечения государственных (муниципальных) нужд		200	2244,0	1955,5
Иные бюджетные ассигнования		800	20,0	20,0
Обеспечение деятельности подведомственных учреждений	1190029900		11070,2	11116,1
Расходы на выплаты персоналу в целях обеспечения выполнения функций государственными (муниципальными) органами, казенными учреждениями, органами управления государственными внебюджетными фондами		100	10282,4	10598,3
Закупка товаров, работ и услуг для обеспечения государственных (муниципальных) нужд		200	741,0	471,0
Иные бюджетные ассигнования		800	46,8	46,8
Содержание и обслуживание казны города Костромы	1190090010		3806,2	3806,2
Закупка товаров, работ и услуг для обеспечения государственных (муниципальных) нужд		200	3806,2	3806,2
Муниципальная программа "Энергосбережение и повышение энергетической эффективности на территории городского округа город Кострома"	**1200000000**		**2299,0**	**1000,0**
Подпрограмма "Энергосбережение и повышение энергетической эффективности на территории городского округа город Кострома в муниципальном секторе"	**1210000000**		**1299,0**	
Расходы на обеспечение деятельности подведомственных учреждений	1210093990		1299,0	
Закупка товаров, работ и услуг для обеспечения государственных (муниципальных) нужд		200	1299,0	
Отдельные мероприятия	**1290000000**		**1000,0**	**1000,0**
Оплата работ по оборудованию муниципальных жилых помещений общедомовыми и индивидуальными приборами учета коммунальных ресурсов	1290011030		1000,0	1000,0
Закупка товаров, работ и услуг для обеспечения государственных (муниципальных) нужд		200	500,0	500,0
Иные бюджетные ассигнования		800	500,0	500,0
Непрограммные направления деятельности			**70597,0**	**71101,0**
Глава города Костромы	3100020300		2040,3	2103,0
Расходы на выплаты персоналу в целях обеспечения выполнения функций государственными (муниципальными) органами, казенными учреждениями, органами управления государственными внебюджетными фондами		100	2040,3	2103,0
Депутаты представительного органа города Костромы	3200021200		1422,3	1466,0
Расходы на выплаты персоналу в целях обеспечения выполнения функций государственными (муниципальными) органами, казенными учреждениями, органами управления государственными внебюджетными фондами		100	1422,3	1466,0
Руководитель контрольно-счетной палаты муниципального образования и его заместители	3300022500		2291,5	2361,9
Расходы на выплаты персоналу в целях обеспечения выполнения функций государственными (муниципальными) органами, казенными учреждениями, органами управления государственными внебюджетными фондами		100	2291,5	2361,9
Центральный аппарат	3500020400		28926,8	29254,4
Расходы на выплаты персоналу в целях обеспечения выполнения функций государственными (муниципальными) органами, казенными учреждениями, органами управления государственными внебюджетными фондами		100	24784,1	25445,3
Закупка товаров, работ и услуг для обеспечения государственных (муниципальных) нужд		200	4075,2	3741,6
Иные бюджетные ассигнования		800	67,5	67,5
Содержание и обслуживание казны города Костромы	4100090010		3627,3	3627,3
Иные бюджетные ассигнования		800	3627,3	3627,3
Прочие обязательства, связанные с исполнением функций органов местного самоуправления	4200092031		15631,0	15313,8
Расходы на выплаты персоналу в целях обеспечения выполнения функций государственными (муниципальными) органами, казенными учреждениями, органами управления государственными внебюджетными фондами		100	14112,7	14112,7
Закупка товаров, работ и услуг для обеспечения государственных (муниципальных) нужд		200	355,3	38,1
Иные бюджетные ассигнования		800	1163,0	1163,0
Вознаграждения при поощрении от имени органов местного самоуправления	4200092037		272,0	272,0
Социальное обеспечение и иные выплаты населению		300	272,0	272,0
Расходы на обеспечение деятельности подведомственных учреждений	4300093990		11635,8	11952,6
Расходы на выплаты персоналу в целях обеспечения выполнения функций государственными (муниципальными) органами, казенными учреждениями, органами управления государственными внебюджетными фондами		100	10884,1	11216,9
Закупка товаров, работ и услуг для обеспечения государственных (муниципальных) нужд		200	619,7	603,7
Иные бюджетные ассигнования		800	132,0	132,0
Работа социального такси	5600011730		380,0	380,0
Предоставление субсидий бюджетным, автономным учреждениям и иным некоммерческим организациям		600	380,0	380,0
Возмещение расходов юридическим лицам и индивидуальным предпринимателям, осуществляющим деятельность, связанную с развитием туризма на территории города Костромы	5700095064		300,0	300,0
Иные бюджетные ассигнования		800	300,0	300,0
Организация и проведение мероприятий, направленных на развитие туризма в городе Костроме	5800095066		570,0	570,0
Закупка товаров, работ и услуг для обеспечения государственных (муниципальных) нужд		200	570,0	570,0
Оплата за ремонт объектов коммунальной инфраструктуры	7100061050		500,0	500,0
Закупка товаров, работ и услуг для обеспечения государственных (муниципальных) нужд		200	500,0	500,0

www.gradkostroma.ru

1	2	3	4	5
Резервные фонды местных администраций	9900070050		3000,0	3000,0
Иные бюджетные ассигнования		800	3000,0	3000,0
ИТОГО РАСХОДОВ			**4301381,8**	**4169074,7**
Условно утвержденные расходы			74681,0	153237,0
ВСЕГО РАСХОДОВ			**4376062,8**	**4322311,7**

Приложение 9 к решению Думы города Костромы от _____ 2016 года № ___

Ведомственная структура расходов бюджета города Костромы на 2017 год

Наименования главных распорядителей средств бюджета города Костромы, раздела, подраздела, целевой статьи (муниципальных программ и непрограммных направлений деятельности), группы вида расходов классификации расходов бюджетов	Коды классификации расходов бюджетов Российской Федерации					Сумма, (тысяч рублей)
	главный распорядитель	раздел	подраздел	целевая статья расходов	группа вида расходов	
1	2	3	4	5	6	7
Администрация города Костромы	**901**					**256706,0**
Общегосударственные вопросы	**901**	**01**				**207524,0**
Функционирование Правительства Российской Федерации, высших исполнительных органов государственной власти субъектов Российской Федерации, местных администраций	**901**	**01**	**04**			**88357,0**
Муниципальная программа "Совершенствование муниципального управления и развитие механизмов поддержки инициатив населения в решении актуальных проблем (вопросов) городского сообщества на 2016-2018 годы"	**901**	**01**	**04**	**1000000000**		**88357,0**
Подпрограмма "Создание условий для повышения эффективности муниципального управления"	**901**	**01**	**04**	**1010000000**		**5580,0**
Центральный аппарат	901	01	04	1010020400		5580,0
Закупка товаров, работ и услуг для обеспечения государственных (муниципальных) нужд	901	01	04	1010020400	200	5580,0
Подпрограмма "Развитие муниципальной службы в Администрации города Костромы"	**901**	**01**	**04**	**1020000000**		**330,0**
Центральный аппарат	901	01	04	1020020400		330,0
Закупка товаров, работ и услуг для обеспечения государственных (муниципальных) нужд	901	01	04	1020020400	200	330,0
Отдельные мероприятия	**901**	**01**	**04**	**1090000000**		**82447,0**
Центральный аппарат	901	01	04	1090020400		76375,4
Расходы на выплаты персоналу в целях обеспечения выполнения функций государственными (муниципальными) органами, казенными учреждениями, органами управления государственными внебюджетными фондами	901	01	04	1090020400	100	72855,4
Закупка товаров, работ и услуг для обеспечения государственных (муниципальных) нужд	901	01	04	1090020400	200	3520,0
Глава администрации города Костромы	901	01	04	1090020800		1825,0
Расходы на выплаты персоналу в целях обеспечения выполнения функций государственными (муниципальными) органами, казенными учреждениями, органами управления государственными внебюджетными фондами	901	01	04	1090020800	100	1825,0
Осуществление государственных полномочий по решению вопросов в сфере трудовых отношений	901	01	04	1090072060		932,9
Расходы на выплаты персоналу в целях обеспечения выполнения функций государственными (муниципальными) органами, казенными учреждениями, органами управления государственными внебюджетными фондами	901	01	04	1090072060	100	932,9
Осуществление государственных полномочий по образованию и организации деятельности комиссий по делам несовершеннолетних и защите их прав	901	01	04	1090072070		2533,2
Расходы на выплату персоналу в целях обеспечения выполнения функций государственными (муниципальными) органами, казенными учреждениями, органами управления государственными внебюджетными фондами	901	01	04	1090072070	100	2533,2
Осуществление государственных полномочий по организации деятельности административных комиссий	901	01	04	1090072080		780,5
Расходы на выплаты персоналу в целях обеспечения выполнения функций государственными (муниципальными) органами, казенными учреждениями, органами управления государственными внебюджетными фондами	901	01	04	1090072080	100	780,5
Другие общегосударственные вопросы	**901**	**01**	**13**			**119167,0**
Муниципальная программа "Безопасный город Кострома на 2016-2018 годы"	**901**	**01**	**13**	**0800000000**		**3574,7**
Подпрограмма "Профилактика правонарушений и укрепление системы общественной безопасности и регистрационного учета граждан на территории города Костромы"	**901**	**01**	**13**	**0810000000**		**25,0**
Конкурс "Лучший народный дружинник города Костромы"	901	01	13	0810092030		25,0
Социальное обеспечение и иные выплаты населению	901	01	13	0810092030	300	25,0
Отдельные мероприятия	**901**	**01**	**13**	**0890000000**		**3549,7**
Расходы на обеспечение деятельности подведомственных учреждений	901	01	13	0890093990		3549,7
Предоставление субсидий бюджетным, автономным учреждениям и иным некоммерческим организациям	901	01	13	0890093990	600	3549,7
Муниципальная программа "Совершенствование муниципального управления и развитие механизмов поддержки инициатив населения в решении актуальных проблем (вопросов) городского сообщества на 2016-2018 годы"	**901**	**01**	**13**	**1000000000**		**114173,3**
Подпрограмма "Создание условий для повышения эффективности муниципального управления"	**901**	**01**	**13**	**1010000000**		**97846,4**
Расходы на обеспечение деятельности подведомственных учреждений	901	01	13	1010093990		97846,4
Расходы на выплаты персоналу в целях обеспечения выполнения функций государственными (муниципальными) органами, казенными учреждениями, органами управления государственными внебюджетными фондами	901	01	13	1010093990	100	57057,8
Закупка товаров, работ и услуг для обеспечения государственных (муниципальных) нужд	901	01	13	1010093990	200	39302,1
Иные бюджетные ассигнования	901	01	13	1010093990	800	1486,5
Подпрограмма "Развитие механизмов поддержки инициатив населения в решении актуальных проблем (вопросов) городского сообщества"	**901**	**01**	**13**	**1030000000**		**3400,0**
Меры поощрения участников территориального общественного самоуправления	901	01	13	1030092032		650,0
Социальное обеспечение и иные выплаты населению	901	01	13	1030092032	300	650,0
Муниципальные премии города Костромы в области территориального общественного самоуправления	901	01	13	1030092033		300,0
Социальное обеспечение и иные выплаты населению	901	01	13	1030092033	300	300,0
Денежное вознаграждение по итогам тематических конкурсов участникам территориального общественного самоуправления	901	01	13	1030092034		550,0
Социальное обеспечение и иные выплаты населению	901	01	13	1030092034	300	550,0
Городской конкурс "Костромские дворики"	901	01	13	1030092035		400,0
Социальное обеспечение и иные выплаты населению	901	01	13	1030092035	300	400,0
Субсидии социально-ориентированным некоммерческим организациям, реализующим проекты и программы по направлениям, определенным постановлением Администрации города Костромы в целях возмещения части затрат, возникающих в связи с реализацией указанных проектов и программ	901	01	13	1030092036		1500,0
Предоставление субсидий бюджетным, автономным учреждениям и иным некоммерческим организациям	901	01	13	1030092036	600	1500,0
Отдельные мероприятия	**901**	**01**	**13**	**1090000000**		**12926,9**
Осуществление государственных полномочий в области архивного дела	901	01	13	1090072050		570,2
Расходы на выплаты персоналу в целях обеспечения выполнения функций государственными (муниципальными) органами, казенными учреждениями, органами управления государственными внебюджетными фондами	901	01	13	1090072050	100	52,4
Закупка товаров, работ и услуг для обеспечения государственных (муниципальных) нужд	901	01	13	1090072050	200	517,8
Прочие обязательства, связанные с исполнением функций органов местного самоуправления	901	01	13	1090092031		12197,8
Закупка товаров, работ и услуг для обеспечения государственных (муниципальных) нужд	901	01	13	1090092031	200	1140,0
Социальное обеспечение и иные выплаты населению	901	01	13	1090092031	300	500,0
Иные бюджетные ассигнования	901	01	13	1090092031	800	10557,8
Вознаграждения при поощрении от имени органов местного самоуправления	901	01	13	1090092037		158,9
Социальное обеспечение и иные выплаты населению	901	01	13	1090092037	300	158,9
Муниципальная программа "Энергосбережение и повышение энергетической эффективности на территории городского округа город Кострома на период 2016-2018 годы"	**901**	**01**	**13**	**1200000000**		**1419,0**
Подпрограмма "Энергосбережение и повышение энергетической эффективности на территории городского округа город Кострома на период 2016-2018 годы в муниципальном секторе"	**901**	**01**	**13**	**1210000000**		**1419,0**
Расходы на обеспечение деятельности подведомственных учреждений	901	01	13	1210093990		1419,0
Закупка товаров, работ и услуг для обеспечения государственных (муниципальных) нужд	901	01	13	1210093990	200	1419,0
Национальная безопасность и правоохранительная деятельность	**901**	**03**				**30670,0**
Защита населения и территории от чрезвычайных ситуаций природного и техногенного характера, гражданская оборона	**901**	**03**	**09**			**30670,0**
Муниципальная программа "Безопасный город Кострома на 2016-2018 годы"	**901**	**03**	**09**	**0800000000**		**30670,0**
Отдельные мероприятия	**901**	**03**	**09**	**0890000000**		**30670,0**
Обеспечение деятельности подведомственных учреждений	901	03	09	0890012990		30670,0

www.gradkostroma.ru

1	2	3	4	5	6	7
Расходы на выплаты персоналу в целях обеспечения выполнения функций государственными (муниципальными) органами, казенными учреждениями, органами управления государственными внебюджетными фондами	901	03	09	0890012990	100	23624,0
Закупка товаров, работ и услуг для обеспечения государственных (муниципальных) нужд	901	03	09	0890012990	200	6720,1
Иные бюджетные ассигнования	901	03	09	0890012990	800	325,9
Национальная экономика	**901**	**04**				**4120,0**
Другие вопросы в области национальной экономики	**901**	**04**	**12**			**4120,0**
Муниципальная программа "Развитие территорий города Костромы на 2016-2018 годы"	**901**	**04**	**12**	**0400000000**		**2250,0**
Отдельные мероприятия	**901**	**04**	**12**	**0490000000**		**2250,0**
Мероприятия в области строительства, архитектуры и градостроительства	901	04	12	0490013800		2250,0
Закупка товаров, работ и услуг для обеспечения государственных (муниципальных) нужд	901	04	12	0490013800	200	2100,0
Иные бюджетные ассигнования	901	04	12	0490013800	800	150,0
Муниципальная программа "Развитие экономики города Костромы на 2016-2018 годы"	**901**	**04**	**12**	**0600000000**		**1000,0**
Подпрограмма "Повышение инвестиционной привлекательности города Костромы"	**901**	**04**	**12**	**0610000000**		**100,0**
Возмещение расходов по арендной плате за земельный участок, используемый для реализации инвестиционного проекта	901	04	12	0610095062		100,0
Иные бюджетные ассигнования	901	04	12	0610095062	800	100,0
Подпрограмма "Содействие развитию малого и среднего предпринимательства на территории города Костромы"	**901**	**04**	**12**	**0620000000**		**900,0**
Возмещение части затрат субъектам малого и среднего предпринимательства, связанных с уплатой процентов по банковским кредитам	901	04	12	0620095063		800,0
Иные бюджетные ассигнования	901	04	12	0620095063	800	800,0
Возмещение части затрат на обучение или повышение квалификации субъектов малого и среднего предпринимательства и их сотрудников, осуществляющих деятельность в приоритетных направлениях для города Костромы	901	04	12	0620095065		100,0
Иные бюджетные ассигнования	901	04	12	0620095065	800	100,0
Непрограммные направления деятельности	**901**	**04**	**12**			**870,0**
Возмещение расходов юридическим лицам и индивидуальным предпринимателям, осуществляющим деятельность, связанную с развитием туризма на территории города Костромы	901	04	12	5700095064		300,0
Иные бюджетные ассигнования	901	04	12	5700095064	800	300,0
Организация и проведение мероприятий, направленных на развитие туризма в городе Костроме	901	04	12	5800095066		570,0
Закупка товаров, работ и услуг для обеспечения государственных (муниципальных) нужд	901	04	12	5800095066	200	570,0
Социальная политика	**901**	**10**				**14392,0**
Пенсионное обеспечение	**901**	**10**	**01**			**12000,0**
Муниципальная программа "Совершенствование муниципального управления и развитие механизмов поддержки инициатив населения в решении актуальных проблем (вопросов) городского сообщества на 2016-2018 годы"	**901**	**10**	**01**	**1000000000**		**12000,0**
Подпрограмма "Развитие муниципальной службы в Администрации города Костромы"	**901**	**10**	**01**	**1020000000**		**12000,0**
Доплаты к пенсиям муниципальным служащим	901	10	01	1020049100		12000,0
Социальное обеспечение и иные выплаты населению	901	10	01	1020049100	300	12000,0
Социальное обеспечение населения	**901**	**10**	**03**			**2392,0**
Муниципальная программа "Безопасный город Кострома на 2016 -2018 годы"	**901**	**10**	**03**	**0800000000**		**360,0**
Подпрограмма "Профилактика правонарушений и укрепление системы общественной безопасности и регистрационного учета граждан на территории города Костромы"	**901**	**10**	**03**	**0810000000**		**360,0**
Частичная компенсация расходов на оплату жилых помещений и коммунальных услуг лицам, являющимися народными дружинниками и принимающим активное участие в охране общественного порядка	901	10	03	0810061360		360,0
Социальное обеспечение и иные выплаты населению	901	10	03	0810061360	300	360,0
Муниципальная программа "Совершенствование муниципального управления и развитие механизмов поддержки инициатив населения в решении актуальных проблем (вопросов) городского сообщества на 2016-2018 годы"	**901**	**10**	**03**	**1000000000**		**2032,0**
Подпрограмма "Развитие механизмов поддержки инициатив населения в решении актуальных проблем (вопросов) городского сообщества"	**901**	**10**	**03**	**1030000000**		**840,0**
Частичная компенсация расходов на оплату жилых помещений и коммунальных услуг председателям коллегиальных органов территориального общественного самоуправления	901	10	03	1030061310		360,0
Социальное обеспечение и иные выплаты населению	901	10	03	1030061310	300	360,0
Меры социальной поддержки участникам общественных объединений ветеранов	901	10	03	1030061430		480,0
Социальное обеспечение и иные выплаты населению	901	10	03	1030061430	300	480,0
Отдельные мероприятия	**901**	**10**	**03**	**1090000000**		**1192,0**
Меры социальной поддержки Почетным гражданам города Костромы	901	10	03	1090061320		1120,0
Социальное обеспечение и иные выплаты населению	901	10	03	1090061320	300	1120,0
Стипендия Администрации города Костромы имени Н. С. Тихомирова	901	10	03	1090061330		72,0
Социальное обеспечение и иные выплаты населению	901	10	03	1090061330	300	72,0
Дума города Костромы	**903**					**35209,3**
Общегосударственные вопросы	**903**	**01**				**35209,3**
Функционирование высшего должностного лица субъекта Российской Федерации и муниципального образования	**903**	**01**	**02**			**2040,3**
Непрограммные направления деятельности	**903**	**01**	**02**			**2040,3**
Глава города Костромы	903	01	02	3100020300		2040,3
Расходы на выплаты персоналу в целях обеспечения выполнения функций государственными (муниципальными) органами, казенными учреждениями, органами управления государственными внебюджетными фондами	903	01	02	3100020300	100	2040,3
Функционирование законодательных (представительных) органов государственной власти и представительных органов муниципальных образований	**903**	**01**	**03**			**16392,3**
Непрограммные направления деятельности	**903**	**01**	**03**			**16392,3**
Депутаты представительного органа города Костромы	903	01	03	3200021200		1422,3
Расходы на выплаты персоналу в целях обеспечения выполнения функций государственными (муниципальными) органами, казенными учреждениями, органами управления государственными внебюджетными фондами	903	01	03	3200021200	100	1422,3
Центральный аппарат	903	01	03	3500020400		14970,0
Расходы на выплаты персоналу в целях обеспечения выполнения функций государственными (муниципальными) органами, казенными учреждениями, органами управления государственными внебюджетными фондами	903	01	03	3500020400	100	11958,1
Закупка товаров, работ и услуг для обеспечения государственных (муниципальных) нужд	903	01	03	3500020400	200	2966,9
Иные бюджетные ассигнования	903	01	03	3500020400	800	45,0
Другие общегосударственные вопросы	**903**	**01**	**13**			**16776,7**
Непрограммные направления деятельности	**903**	**01**	**13**			**16776,7**
Прочие обязательства, связанные с исполнением функций органов местного самоуправления	903	01	13	4200092031		16504,7
Расходы на выплаты персоналу в целях обеспечения выполнения функций государственными (муниципальными) органами, казенными учреждениями, органами управления государственными внебюджетными фондами	903	01	13	4200092031	100	14112,7
Закупка товаров, работ и услуг для обеспечения государственных (муниципальных) нужд	903	01	13	4200092031	200	1229,0
Иные бюджетные ассигнования	903	01	13	4200092031	800	1163,0
Вознаграждения при поощрении от имени органов местного самоуправления	903	01	13	4200092037		272,0
Социальное обеспечение и иные выплаты населению	903	01	13	4200092037	300	272,0
Управление городского пассажирского транспорта Администрации города Костромы	**913**					**113362,3**
Национальная экономика	**913**	**04**				**113362,3**
Транспорт	**913**	**04**	**08**			**113362,3**
Муниципальная программа "Развитие городского пассажирского транспорта на 2016-2018 годы"	**913**	**04**	**08**	**0700000000**		**112957,3**
Выполнение работ по осуществлению регулярных перевозок пассажиров и багажа предприятиями электрического транспорта	913	04	08	0700011711		30423,8
Закупка товаров, работ и услуг для обеспечения государственных (муниципальных) нужд	913	04	08	0700011711	200	30423,8
Возмещение недополученных доходов в связи с осуществлением пассажирских перевозок на автомобильном транспорте	913	04	08	0700011720		12944,5
Иные бюджетные ассигнования	913	04	08	0700011720	800	12944,5
Приобретение подвижного состава для обеспечения пассажирских перевозок	913	04	08	0700011721		27725,1
Закупка товаров, работ и услуг для обеспечения государственных (муниципальных) нужд	913	04	08	0700011721	200	27725,1
Выполнение работ по осуществлению регулярных перевозок пассажиров и багажа автомобильным транспортом	913	04	08	0700011722		29799,5
Закупка товаров, работ и услуг для обеспечения государственных (муниципальных) нужд	913	04	08	0700011722	200	29799,5
Изготовление, реализация проездных билетов и маршрутной документации	913	04	08	0700011750		4034,4
Закупка товаров, работ и услуг для обеспечения государственных (муниципальных) нужд	913	04	08	0700011750	200	4034,4
Центральный аппарат	913	04	08	0700020400		8030,0

www.gradkostroma.ru

1	2	3	4	5	6	7
Расходы на выплаты персоналу в целях обеспечения выполнения функций государственными (муниципальными) органами, казенными учреждениями, органами управления государственными внебюджетными фондами	913	04	08	0700020400	100	7760,1
Закупка товаров, работ и услуг для обеспечения государственных (муниципальных) нужд	913	04	08	0700020400	200	269,9
Муниципальная программа "Совершенствование муниципального управления и развитие механизмов поддержки инициатив населения в решении актуальных проблем (вопросов) городского сообщества на 2016-2018 годы"	**913**	**04**	**08**	**1000000000**		**25,0**
Подпрограмма "Развитие муниципальной службы в Администрации города Костромы"	**913**	**04**	**08**	**1020000000**		**25,0**
Центральный аппарат	913	04	08	1020020400		25,0
Закупка товаров, работ и услуг для обеспечения государственных (муниципальных) нужд	913	04	08	1020020400	200	25,0
Непрограммные направления деятельности	**913**	**04**	**08**			**380,0**
Работа социального такси	913	04	08	5600011730		380,0
Предоставление субсидий бюджетным, автономным учреждениям и иным некоммерческим организациям	913	04	08	5600011730	600	380,0
Управление строительства и капитального ремонта Администрации города Костромы	**926**					**190792,6**
Общегосударственные вопросы	**926**	**01**				**24720,9**
Другие общегосударственные вопросы	**926**	**01**	**13**			**24720,9**
Непрограммные направления деятельности	**926**	**01**	**13**			**24720,9**
Центральный аппарат	926	01	13	3500020400		7160,3
Расходы на выплаты персоналу в целях обеспечения выполнения функций государственными (муниципальными) органами, казенными учреждениями, органами управления государственными внебюджетными фондами	926	01	13	3500020400	100	6717,9
Закупка товаров, работ и услуг для обеспечения государственных (муниципальных) нужд	926	01	13	3500020400	200	442,4
Содержание и обслуживание казны города Костромы	926	01	13	4100090010		5920,8
Закупка товаров, работ и услуг для обеспечения государственных (муниципальных) нужд	926	01	13	4100090010	200	2293,5
Иные бюджетные ассигнования	926	01	13	4100090010	800	3627,3
Расходы на обеспечение деятельности подведомственных учреждений	926	01	13	4300093990		11639,8
Расходы на выплаты персоналу в целях обеспечения выполнения функций государственными (муниципальными) органами, казенными учреждениями, органами управления государственными внебюджетными фондами	926	01	13	4300093990	100	10884,1
Закупка товаров, работ и услуг для обеспечения государственных (муниципальных) нужд	926	01	13	4300093990	200	623,7
Иные бюджетные ассигнования	926	01	13	4300093990	800	132,0
Жилищно-коммунальное хозяйство	**926**	**05**				**10970,0**
Жилищное хозяйство	**926**	**05**	**01**			**7300,0**
Муниципальная программа "Обеспечение качественным жильем и услугами жилищно-коммунального хозяйства населения города Костромы на 2016-2018 годы"	**926**	**05**	**01**	**0200000000**		**7300,0**
Подпрограмма "Обеспечение жильем населения города Костромы"	**926**	**05**	**01**	**0250000000**		**5000,0**
Приобретение квартир для муниципальных нужд	926	05	01	0250013010		5000,0
Капитальные вложения в объекты недвижимого имущества государственной (муниципальной) собственности	926	05	01	0250013010	400	5000,0
Отдельные мероприятия	**926**	**05**	**01**	**0290000000**		**2300,0**
Возмещение некоммерческим организациям сумм арендной платы за земельные участки, предоставленные для использования в целях многоэтажного жилищного строительства	926	05	01	0290011020		2300,0
Предоставление субсидий бюджетным, автономным учреждениям и иным некоммерческим организациям	926	05	01	0290011020	600	2300,0
Коммунальное хозяйство	**926**	**05**	**02**			**3000,0**
Муниципальная программа "Обеспечение качественным жильем и услугами жилищно-коммунального хозяйства населения города Костромы на 2016-2018 годы"	**926**	**05**	**02**	**0200000000**		**3000,0**
Отдельные мероприятия	**926**	**05**	**02**	**0290000000**		**3000,0**
Строительство и реконструкция линейных объектов обустройства автомобильных дорог, инженерно-строительных объектов для муниципальных нужд	926	05	02	0290010510		3000,0
Закупка товаров, работ и услуг для обеспечения государственных (муниципальных) нужд	926	05	02	0290010510	200	3000,0
Благоустройство	**926**	**05**	**03**			**670,0**
Муниципальная программа "Благоустройство и безопасность дорожного движения на территории города Костромы на 2016-2018 годы"	**926**	**05**	**03**	**0300000000**		**670,0**
Подпрограмма "Обеспечение наружного освещения в городе Костроме"	**926**	**05**	**03**	**0320000000**		**670,0**
Строительство и реконструкция линейных объектов обустройства автомобильных дорог, инженерно-строительных объектов для муниципальных нужд	926	05	03	0320010510		670,0
Закупка товаров, работ и услуг для обеспечения государственных (муниципальных) нужд	926	05	03	0320010510	200	670,0
Образование	**926**	**07**				**140209,1**
Дошкольное образование	**926**	**07**	**01**			**4521,5**
Муниципальная программа "Развитие образования, культуры, спорта, физической культуры и совершенствование молодежной политики в городе Костроме на 2016-2020 годы"	**926**	**07**	**01**	**0100000000**		**4521,5**
Подпрограмма "Развитие дошкольного и общего образования детей"	**926**	**07**	**01**	**0110000000**		**4521,5**
Проведение капитального ремонта дошкольных образовательных организаций	926	07	01	0110020993		4521,5
Закупка товаров, работ и услуг для обеспечения государственных (муниципальных) нужд	926	07	01	0110020993	200	4521,5
Общее образование	**926**	**07**	**02**			**135095,6**
Муниципальная программа "Развитие образования, культуры, спорта, физической культуры и совершенствование молодежной политики в городе Костроме на 2016-2020 годы"	**926**	**07**	**02**	**0100000000**		**135095,6**
Подпрограмма "Развитие дошкольного и общего образования детей"	**926**	**07**	**02**	**0110000000**		**135095,6**
Строительство здания общеобразовательной организации на 1000 мест, по адресу: город Кострома, улица Суслова, 8.	926	07	02	0110100000		130095,6
Строительство объектов социального и производственного комплексов, в том числе объектов общегражданского назначения, жилья, инфраструктуры за счет средств бюджета города Костромы	926	07	02	01101L5220		30195,6
Капитальные вложения в объекты недвижимого имущества государственной (муниципальной) собственности	926	07	02	01101L5220	400	30195,6
Софинансирование капитальных вложений в объекты общего образования муниципальной собственности, которые осуществляются из местных бюджетов	926	07	02	01101R5220		99900,0
Капитальные вложения в объекты недвижимого имущества государственной (муниципальной) собственности	926	07	02	01101R5220	400	99900,0
Проведение капитального ремонта общеобразовательных организаций	926	07	02	0110021993		5000,0
Закупка товаров, работ и услуг для обеспечения государственных (муниципальных) нужд	926	07	02	0110021993	200	5000,0
Дополнительное образование детей	**926**	**07**	**03**			**592,0**
Муниципальная программа "Развитие образования, культуры, спорта, физической культуры и совершенствование молодежной политики в городе Костроме на 2016-2020 годы"	**926**	**07**	**03**	**0100000000**		**592,0**
Подпрограмма "Молодое поколение"	**926**	**07**	**03**	**0140000000**		**592,0**
Проведение капитального ремонта муниципальных образовательных организаций дополнительного образования	926	07	03	0140023993		592,0
Закупка товаров, работ и услуг для обеспечения государственных (муниципальных) нужд	926	07	03	0140023993	200	592,0
Социальная политика	**926**	**10**				**5892,6**
Охрана семьи и детства	**926**	**10**	**04**			**5892,6**
Муниципальная программа "Обеспечение качественным жильем и услугами жилищно-коммунального хозяйства населения города Костромы на 2016-2018 годы"	**926**	**10**	**04**	**0200000000**		**5892,6**
Подпрограмма "Обеспечение жильем населения города Костромы"	**926**	**10**	**04**	**0250000000**		**5892,6**
Обеспечение детей-сирот и детей, оставшихся без попечения родителей, лиц из числа детей-сирот и детей, оставшихся без попечения родителей жилыми помещениями	926	10	04	0250072120		5892,6
Капитальные вложения в объекты недвижимого имущества государственной (муниципальной) собственности	926	10	04	0250072120	400	5892,6
Физическая культура и спорт	**926**	**11**				**9000,0**
Физическая культура	**926**	**11**	**01**			**6000,0**
Муниципальная программа "Развитие образования, культуры, спорта, физической культуры и совершенствование молодежной политики в городе Костроме на 2016-2020 годы"	**926**	**11**	**01**	**0100000000**		**6000,0**
Подпрограмма "Развитие физической культуры и спорта в городе Костроме"	**926**	**11**	**01**	**0130000000**		**6000,0**
Бюджетные инвестиции в объекты капитального строительства собственности муниципальных образований	926	11	01	0130010210		6000,0
Капитальные вложения в объекты недвижимого имущества государственной (муниципальной) собственности	926	11	01	0130010210	400	6000,0
Массовый спорт	**926**	**11**	**02**			**3000,0**
Муниципальная программа "Развитие образования, культуры, спорта, физической культуры и совершенствование молодежной политики в городе Костроме на 2016-2020 годы"	**926**	**11**	**02**	**0100000000**		**3000,0**
Подпрограмма "Развитие физической культуры и спорта в городе Костроме"	**926**	**11**	**02**	**0130000000**		**3000,0**
Строительство универсального зала (физкультурно-оздоровительного комплекса) по адресу: г. Кострома, ул. Бульварная, 6	926	11	02	0130904953		3000,0
Строительство объектов социального и производственного комплексов, в том числе объектов общегражданского назначения, жилья, инфраструктуры за счет средств бюджета города Костромы	926	11	02	01309L4953		3000,0
Капитальные вложения в объекты недвижимого имущества государственной (муниципальной) собственности	926	11	02	01309L4953	400	3000,0

www.gradkostroma.ru

1	2	3	4	5	6	7
Комитет городского хозяйства Администрации города Костромы	**932**					**930378,2**
Национальная экономика	**932**	**04**				**470289,8**
Дорожное хозяйство (дорожные фонды)	**932**	**04**	**09**			**470289,8**
Муниципальная программа "Благоустройство и безопасность дорожного движения на территории города Костромы на 2016-2018 годы"	**932**	**04**	**09**	**0300000000**		**470289,8**
Подпрограмма "Содержание, ремонт и строительство автомобильных дорог общего пользования города Костромы"	**932**	**04**	**09**	**0310000000**		**462289,8**
Строительство и реконструкция линейных объектов обустройства автомобильных дорог, инженерно-строительных объектов для муниципальных нужд	932	04	09	0310010510		12123,8
Закупка товаров, работ и услуг для обеспечения государственных (муниципальных) нужд	932	04	09	0310010510	200	12123,8
Содержание и ремонт автомобильных дорог общего пользования	932	04	09	0310011521		344902,8
Расходы на оплату персоналу в целях обеспечения выполнения функций государственными (муниципальными) органами, казенными учреждениями, органами управления государственными внебюджетными фондами	932	04	09	0310011521	100	142057,5
Закупка товаров, работ и услуг для обеспечения государственных (муниципальных) нужд	932	04	09	0310011521	200	195392,7
Иные бюджетные ассигнования	932	04	09	0310011521	800	7452,6
Проектирование, строительство (реконструкция), капитальный ремонт и ремонт автомобильных дорог общего пользования населенных пунктов	932	04	09	0310071180		100000,0
Закупка товаров, работ и услуг для обеспечения государственных (муниципальных) нужд	932	04	09	0310071180	200	100000,0
Проектирование, строительство (реконструкция), капитальный ремонт и ремонт автомобильных дорог общего пользования населенных пунктов за счет средств бюджета города Костромы	932	04	09	03100S1180		5263,2
Закупка товаров, работ и услуг для обеспечения государственных (муниципальных) нужд	932	04	09	03100S1180	200	5263,2
Подпрограмма "Благоустройство дворовых территорий"	**932**	**04**	**09**	**0350000000**		**8000,0**
Мероприятия по благоустройству дворовых территорий	932	04	09	0350095090		8000,0
Закупка товаров, работ и услуг для обеспечения государственных (муниципальных) нужд	932	04	09	0350095090	200	8000,0
Жилищно-коммунальное хозяйство	**932**	**05**				**417356,4**
Жилищное хозяйство	**932**	**05**	**01**			**22275,4**
Муниципальная программа "Обеспечение качественным жильем и услугами жилищно-коммунального хозяйства населения города Костромы на 2016-2018 годы"	**932**	**05**	**01**	**0200000000**		**21275,4**
Подпрограмма "Улучшение состояния жилищного фонда города Костромы"	**932**	**05**	**01**	**0210000000**		**21275,4**
Ремонт жилых помещений ветеранам Великой Отечественной войны	932	05	01	0210011010		500,0
Закупка товаров, работ и услуг для обеспечения государственных (муниципальных) нужд	932	05	01	0210011010	200	500,0
Текущий ремонт и содержание жилищного фонда	932	05	01	0210011020		12334,3
Закупка товаров, работ и услуг для обеспечения государственных (муниципальных) нужд	932	05	01	0210011020	200	2334,3
Иные бюджетные ассигнования	932	05	01	0210011020	800	10000,0
Капитальный ремонт государственного жилищного фонда субъектов Российской Федерации и муниципального жилищного фонда	932	05	01	0210012020		8441,1
Закупка товаров, работ и услуг для обеспечения государственных (муниципальных) нужд	932	05	01	0210012020	200	8441,1
Муниципальная программа "Энергосбережение и повышение энергетической эффективности на территории городского округа город Кострома на период 2016-2018 годы"	**932**	**05**	**01**	**1200000000**		**1000,0**
Отдельные мероприятия	**932**	**05**	**01**	**1290000000**		**1000,0**
Оплата работ по оборудованию муниципальных жилых помещений общедомовыми и индивидуальными приборами учета коммунальных ресурсов	932	05	01	1290011030		1000,0
Закупка товаров, работ и услуг для обеспечения государственных (муниципальных) нужд	932	05	01	1290011030	200	500,0
Иные бюджетные ассигнования	932	05	01	1290011030	800	500,0
Коммунальное хозяйство	**932**	**05**	**02**			**46634,0**
Муниципальная программа "Обеспечение качественным жильем и услугами жилищно-коммунального хозяйства населения города Костромы на 2016-2018 годы"	**932**	**05**	**02**	**0200000000**		**43934,0**
Подпрограмма "Повышение качества и доступности коммунальных и бытовых услуг для населения города Костромы"	**932**	**05**	**02**	**0220000000**		**17800,0**
Возмещение затрат, связанных с выполнением работ по реконструкции систем теплоснабжения и ГВС многоквартирных домов	932	05	02	0220015150		1800,0
Иные бюджетные ассигнования	932	05	02	0220015150	800	1800,0
Частичное возмещение затрат, связанных с выполнением работ по реконструкции систем горячего водоснабжения многоквартирных домов	932	05	02	0220015170		1000,0
Иные бюджетные ассигнования	932	05	02	0220015170	800	1000,0
Возмещение затрат, связанных с выполнением работ по капитальному ремонту наружных систем горячего водоснабжения с целью обеспечения циркуляции воды в сетях горячего водоснабжения	932	05	02	0220015180		15000,0
Иные бюджетные ассигнования	932	05	02	0220015180	800	15000,0
Отдельные мероприятия	**932**	**05**	**02**	**0290000000**		**26134,0**
Бюджетные инвестиции в объекты капитального строительства собственности муниципальных образований	932	05	02	0290010210		10000,0
Капитальные вложения в объекты недвижимого имущества государственной (муниципальной) собственности	932	05	02	0290010210	400	10000,0
Строительство и реконструкция линейных объектов обустройства автомобильных дорог, инженерно-строительных объектов для муниципальных нужд	932	05	02	0290010510		9134,0
Закупка товаров, работ и услуг для обеспечения государственных (муниципальных) нужд	932	05	02	0290010510	200	9134,0
Возмещение разницы в тарифах на услуги бань и прачечных	932	05	02	0290015040		7000,0
Иные бюджетные ассигнования	932	05	02	0290015040	800	7000,0
Непрограммные направления деятельности	**932**	**05**	**02**			**2700,0**
Оплата за ремонт объектов коммунальной инфраструктуры	932	05	02	7100061050		2700,0
Закупка товаров, работ и услуг для обеспечения государственных (муниципальных) нужд	932	05	02	7100061050	200	2700,0
Благоустройство	**932**	**05**	**03**			**271871,3**
Муниципальная программа "Благоустройство и безопасность дорожного движения на территории города Костромы на 2016-2018 годы"	**932**	**05**	**03**	**0300000000**		**271871,3**
Подпрограмма "Обеспечение наружного освещения в городе Костроме"	**932**	**05**	**03**	**0320000000**		**90671,3**
Строительство и реконструкция линейных объектов обустройства автомобильных дорог, инженерно-строительных объектов для муниципальных нужд	932	05	03	0320010510		5671,3
Закупка товаров, работ и услуг для обеспечения государственных (муниципальных) нужд	932	05	03	0320010510	200	5671,3
Уличное освещение	932	05	03	0320061000		85000,0
Закупка товаров, работ и услуг для обеспечения государственных (муниципальных) нужд	932	05	03	0320061000	200	84072,6
Иные бюджетные ассигнования	932	05	03	0320061000	800	927,4
Подпрограмма "Благоустройство и озеленение города Костромы"	**932**	**05**	**03**	**0330000000**		**158000,0**
Озеленение	932	05	03	0330063000		72000,0
Расходы на оплату персоналу в целях обеспечения выполнения функций государственными (муниципальными) органами, казенными учреждениями, органами управления государственными внебюджетными фондами	932	05	03	0330063000	100	35363,6
Закупка товаров, работ и услуг для обеспечения государственных (муниципальных) нужд	932	05	03	0330063000	200	35635,7
Иные бюджетные ассигнования	932	05	03	0330063000	800	1000,7
Прочие мероприятия	932	05	03	0330065030		16000,0
Закупка товаров, работ и услуг для обеспечения государственных (муниципальных) нужд	932	05	03	0330065030	200	16000,0
Организация общественных работ	932	05	03	0330065040		15000,0
Закупка товаров, работ и услуг для обеспечения государственных (муниципальных) нужд	932	05	03	0330065040	200	15000,0
Организация работ по сбору, вывозу твердых коммунальных отходов и содержанию контейнерных площадок	932	05	03	0330065060		55000,0
Закупка товаров, работ и услуг для обеспечения государственных (муниципальных) нужд	932	05	03	0330065060	200	55000,0
Подпрограмма "Содержание мест погребений"	**932**	**05**	**03**	**0340000000**		**20000,0**
Содержание кладбищ	932	05	03	0340064010		20000,0
Расходы на выплаты персоналу в целях обеспечения выполнения функций государственными (муниципальными) органами, казенными учреждениями, органами управления государственными внебюджетными фондами	932	05	03	0340064010	100	12189,3
Закупка товаров, работ и услуг для обеспечения государственных (муниципальных) нужд	932	05	03	0340064010	200	7750,7
Иные бюджетные ассигнования	932	05	03	0340064010	800	60,0
Подпрограмма "Благоустройство дворовых территорий"	**932**	**05**	**03**	**0350000000**		**3200,0**
Мероприятия по благоустройству дворовых территорий	932	05	03	0350095090		3200,0
Иные бюджетные ассигнования	932	05	03	0350095090	800	3200,0
Другие вопросы в области жилищно-коммунального хозяйства	**932**	**05**	**05**			**76575,7**
Муниципальная программа "Обеспечение качественным жильем и услугами жилищно-коммунального хозяйства населения города Костромы на 2016-2018 годы"	**932**	**05**	**05**	**0200000000**		**23388,8**
Отдельные мероприятия	**932**	**05**	**05**	**0290000000**		**23388,8**
Центральный аппарат	932	05	05	0290020400		23388,8
Расходы на выплаты персоналу в целях обеспечения выполнения функций государственными (муниципальными) органами, казенными учреждениями, органами управления государственными внебюджетными фондами	932	05	05	0290020400	100	22470,6

(Продолжение на стр. 56)

www.gradkostroma.ru

Разбивочный чертёж красных линий М:1000

Экспликация зданий и сооружений

Номер по ген-плану	Виды разрешенного использования в соответствии с ПЗЗ	Наименование	Кол-во	Площадь, м²	Примечание	№ по класс-ру
1	Объекты физической культуры и массового спорта	Спортивное сооружение – скалодром	1	309	Проектируемое	5,1
2	Объекты физической культуры и массового спорта	Спортивное сооружение – роликодром	1	180	Проектируемое	5,1
3	Объекты физической культуры и массового спорта	Спортивное сооружение – скейтдром	1	822	Проектируемое	5,1
4	Площадки для временной стоянки (парковки) автотранспорта	Стоянка автомобильного транспорта на 22 машино-места	–	–	Проектируемое	4,9
5	Любочные гаражи и стоянки	Сооружение для хранения маломерных судов (ангар)	3	360	Проектируемое	5.4
6	Земельные участки для целей, не связанных со строительством	Пост охраны причала	1	31	Проектируемое	5.4
7	Специальные сооружения набережных	Причальное сооружение – подъемная платформа	1	–	Проектируемое	5.4
8	Специальные сооружения набережных	Причальное сооружение – слип для поднятия судов	1	–	Проектируемое	5.4
9	Специальные сооружения набережных	Причал	1	–	Проектируемое	5.4
10	Земельные участки для целей, не связанных со строительством	Место для велосипедной парковки	1	–	Проектируемое	5,0
11	Площадки для отдыха детей и взрослых	Прокат игрового и спортивного инвентаря	1	40,17	Проектируемое	5,1
12	Общественные туалеты и раздевалки	Сан. узел и раздевальная	1	22,2	Проектируемое	5,1
13	Площадки для хозяйственных целей	Мусорные контейнеры	1	–	Проектируемое	5,0

Условные обозначения:

- Граница участка в пределах проекта планировки
- Граница испрашиваемого участка
- Граница водоохраной зоны
- Граница прибрежно-защитной полосы
- Береговая полоса
- Вновь образуемая красная линия
- Граница охранной зоны (от ГРПШ)
- Граница охранной зоны (от КНС)
- ГРПШ
- КНС — Канализационная насосная станция
- Точка подключения к воздушной ЛЭП (0,4кВт)

Изм.	Колуч	Лист	№Док.	Подп.	Дата	05/52-2014			
						Проект планировки территории, ограниченной шоссе Васильевским, урезом воды реки Волга, границей участка с кадастровым номером 44:27:070613:2			
Разработал		Колтелов			12.14		Стадия	Лист	Листов
ГАП		Бондарев			12.14		1	02	
Норм. контр		Иванов			12.14	Разбивочный чертёж красных линий М 1:1000	ООО «Дизайн-Проект-Студия»		

www.gradkostroma.ru

Чертёж организации транспорта и сети дорог и улиц М:1000

Экспликация зданий и сооружений

Номер по ген. плану	Виды разрешенного использования в соответствии с ПЗЗ	Наименование	Кол-во	Площадь, м²	Примечание	№ по класс-ру
1	Объекты физической культуры и массового спорта	Спортивное сооружение – скалодром	1	309	Проектируемое	5,1
2	Объекты физической культуры и массового спорта	Спортивное сооружение – роликодром	1	180	Проектируемое	5,1
3	Объекты физической культуры и массового спорта	Спортивное сооружение – скейтдром	1	822	Проектируемое	5,1
4	Площадки для временной стоянки (парковки) автотранспорта	Стоянка автомобильного транспорта на 22 машино-места	-	-	Проектируемое	4,9
5	Любочные гаражи и стоянки	Сооружение для хранения маломерных судов (ангар)	3	360	Проектируемое	5.4
6	Земельные участки для целей, не связанных со строительством	Пост охраны причала	1	31	Проектируемое	5.4
7	Специальные сооружения набережных	Причальное сооружение – подъемная платформа	1	-	Проектируемое	5.4
8	Специальные сооружения набережных	Причальное сооружение – слип для поднятия судов	1	-	Проектируемое	5.4
9	Специальные сооружения набережных	Причал	1	-	Проектируемое	5.4
10	Земельные участки для целей, не связанных со строительством	Место для велосипедной парковки	1	-	Проектируемое	5,0
11	Площадки для отдыха детей и взрослых	Прокат игрового и спортивного инвентаря	1	40,17	Проектируемое	5,1
12	Общественные туалеты и раздевалки	Сан. узел и раздевальная	1	22,2	Проектируемое	5,1
13	Площадки для хозяйственных целей	Мусорные контейнеры	1	-	Проектируемое	5,0

Условные обозначения:

- Существующие дороги и проезды с асфальто-бетонным покрытием
- Граница участка в пределах проекта планировки
- Граница испрашиваемого участка
- Граница водоохраной зоны
- Граница прибрежно-защитной полосы
- Береговая полоса
- Вновь образуемая красная линия
- Граница охранной зоны (от ГРПШ)
- Граница охранной зоны (от КНС)
- Дороги и проезды (4 200м²)
- Велосипедные дорожки (1 000м²)
- Пешеходные дорожки (3 000м²)
- Направление движения транспорта
- 6.4 Место стоянки
- Велосипедная дорожка
- Пешеходный переход
- Направление движения общественного транспорта

Категория улиц и дорог:

1 –Магистральные улицы общегородского значения (регулируемого движения)

2 –Проезды основные (планируемые)

3 –Тротуары (планируемые)

4 –Велосипедная полоса (планируемые)

ГРПШ

КНС Канализационная насосная станция

Точка подключения к воздушной ЛЭП 10,4кВт)

Изм.	Колуч	Лист	№Док.	Подп.	Дата
Разработал		Колтелов			12.14
ГАП		Бондарев			12.14
Норм. контр		Иванов			12.14

05/52-2014

Проект планировки территории, ограниченной шоссе Васильевским, урезом воды реки Волга, границей участка с кадастровым номером 44:27:070613:2

Стадия	Лист	Листов
1	03	

Чертёж организации транспорта и сети дорог и улиц М 1:1000

ООО «Дизайн-Проект-Студия»

www.gradkostroma.ru

1	2	3	4	5	6	7
Закупка товаров, работ и услуг для обеспечения государственных (муниципальных) нужд	932	05	05	0290020400	200	913,2
Иные бюджетные ассигнования	932	05	05	0290020400	800	5,0
Муниципальная программа "Благоустройство и безопасность дорожного движения на территории города Костромы на 2016-2018 годы"	**932**	**05**	**05**	**0300000000**		**31312,2**
Подпрограмма "Благоустройство и озеленение города Костромы"	**932**	**05**	**05**	**0330000000**		**7312,2**
Обеспечение деятельности подведомственных учреждений	932	05	05	0330029900		6800,0
Предоставление субсидий бюджетным, автономным учреждениям и иным некоммерческим организациям	932	05	05	0330029900	600	6800,0
Организация проведения мероприятий по предупреждению и ликвидации болезней животных, их лечению, защите населения от болезней, общих для человека и животных, за исключением вопросов, решение которых отнесено к ведению Российской Федерации	932	05	05	0330072110		512,2
Предоставление субсидий бюджетным, автономным учреждениям и иным некоммерческим организациям	932	05	05	0330072110	600	512,2
Отдельные мероприятия	**932**	**05**	**05**	**0390000000**		**24000,0**
Обеспечение деятельности подведомственных учреждений	932	05	05	0390029900		24000,0
Расходы на выплаты персоналу в целях обеспечения выполнения функций государственными (муниципальными) органами, казенными учреждениями, органами управления государственными внебюджетными фондами	932	05	05	0390029900	100	20388,1
Закупка товаров, работ и услуг для обеспечения государственных (муниципальных) нужд	932	05	05	0390029900	200	3391,9
Иные бюджетные ассигнования	932	05	05	0390029900	800	220,0
Муниципальная программа "Безопасный город Кострома на 2016-2018 годы"	**932**	**05**	**05**	**0800000000**		**21794,7**
Подпрограмма "Профилактика правонарушений и укрепление системы общественной безопасности и регистрационного учета граждан на территории города Костромы"	**932**	**05**	**05**	**0810000000**		**21794,7**
Обеспечение деятельности подведомственных учреждений	932	05	05	0810029900		21794,7
Расходы на выплаты персоналу в целях обеспечения выполнения функций государственными (муниципальными) органами, казенными учреждениями, органами управления государственными внебюджетными фондами	932	05	05	0810029900	100	17248,2
Закупка товаров, работ и услуг для обеспечения государственных (муниципальных) нужд	932	05	05	0810029900	200	4281,5
Иные бюджетные ассигнования	932	05	05	0810029900	800	265,0
Муниципальная программа "Совершенствование муниципального управления и развитие механизмов поддержки инициатив населения в решении актуальных проблем (вопросов) городского сообщества на 2016-2018 годы"	**932**	**05**	**05**	**1000000000**		**80,0**
Подпрограмма "Развитие муниципальной службы в Администрации города Костромы"	**932**	**05**	**05**	**1020000000**		**80,0**
Центральный аппарат	932	05	05	1020020400		80,0
Закупка товаров, работ и услуг для обеспечения государственных (муниципальных) нужд	932	05	05	1020020400	200	80,0
Социальная политика	**932**	**10**				**42732,0**
Социальное обеспечение населения	**932**	**10**	**03**			**42732,0**
Муниципальная программа "Обеспечение качественным жильем и услугами жилищно-коммунального хозяйства населения города Костромы на 2016-2018 годы"	**932**	**10**	**03**	**0200000000**		**42732,0**
Подпрограмма "Повышение качества и доступности коммунальных и бытовых услуг для населения города Костромы"	**932**	**10**	**03**	**0220000000**		**42732,0**
Частичная оплата населению стоимости услуг по отоплению и горячему водоснабжению	932	10	03	0220061410		42732,0
Иные бюджетные ассигнования	932	10	03	0220061410	800	42732,0
Управление имущественных и земельных отношений Администрации города Костромы	**966**					**78000,0**
Общегосударственные вопросы	**966**	**01**				**32983,7**
Другие общегосударственные вопросы	**966**	**01**	**13**			**32983,7**
Муниципальная программа "Обеспечение качественным жильем и услугами жилищно-коммунального хозяйства населения города Костромы на 2016-2018 годы"	**966**	**01**	**13**	**0200000000**		**149,0**
Отдельные мероприятия	**966**	**01**	**13**	**0290000000**		**149,0**
Учет муниципальных жилых помещений	966	01	13	0290092039		149,0
Закупка товаров, работ и услуг для обеспечения государственных (муниципальных) нужд	966	01	13	0290092039	200	149,0
Муниципальная программа "Управление имущественными и земельными ресурсами города Костромы на 2016-2018 годы"	**966**	**01**	**13**	**1100000000**		**32834,7**
Отдельные мероприятия	**966**	**01**	**13**	**1190000000**		**32834,7**
Центральный аппарат	966	01	13	1190020400		29205,1
Расходы на выплаты персоналу в целях обеспечения выполнения функций государственными (муниципальными) органами, казенными учреждениями, органами управления государственными внебюджетными фондами	966	01	13	1190020400	100	26861,7
Закупка товаров, работ и услуг для обеспечения государственных (муниципальных) нужд	966	01	13	1190020400	200	2323,4
Иные бюджетные ассигнования	966	01	13	1190020400	800	20,0
Содержание и обслуживание казны города Костромы	966	01	13	1190090010		3629,6
Закупка товаров, работ и услуг для обеспечения государственных (муниципальных) нужд	966	01	13	1190090010	200	3629,6
Национальная экономика	**966**	**04**				**12425,2**
Другие вопросы в области национальной экономики	**966**	**04**	**12**			**12425,2**
Муниципальная программа "Управление имущественными и земельными ресурсами города Костромы на 2016-2018 годы"	**966**	**04**	**12**	**1100000000**		**12425,2**
Отдельные мероприятия	**966**	**04**	**12**	**1190000000**		**12425,2**
Мероприятия по землеустройству и землепользованию	966	04	12	1190014030		1180,0
Закупка товаров, работ и услуг для обеспечения государственных (муниципальных) нужд	966	04	12	1190014030	200	1080,0
Иные бюджетные ассигнования	966	04	12	1190014030	800	100,0
Обеспечение деятельности подведомственных учреждений	966	04	12	1190029900		11245,2
Расходы на выплаты персоналу в целях обеспечения выполнения функций государственными (муниципальными) органами, казенными учреждениями, органами управления государственными внебюджетными фондами	966	04	12	1190029900	100	10282,4
Закупка товаров, работ и услуг для обеспечения государственных (муниципальных) нужд	966	04	12	1190029900	200	916,0
Иные бюджетные ассигнования	966	04	12	1190029900	800	46,8
Жилищно-коммунальное хозяйство	**966**	**05**				**24332,2**
Жилищное хозяйство	**966**	**05**	**01**			**24332,2**
Муниципальная программа "Обеспечение качественным жильем и услугами жилищно-коммунального хозяйства населения города Костромы на 2016-2018 годы"	**966**	**05**	**01**	**0200000000**		**24332,2**
Подпрограмма "Улучшение состояния жилищного фонда города Костромы"	**966**	**05**	**01**	**0210000000**		**24332,2**
Текущий ремонт и содержание жилищного фонда	966	05	01	0210011020		630,0
Закупка товаров, работ и услуг для обеспечения государственных (муниципальных) нужд	966	05	01	0210011020	200	630,0
Капитальный ремонт государственного жилищного фонда субъектов Российской Федерации и муниципального жилищного фонда	966	05	01	0210012020		23702,2
Закупка товаров, работ и услуг для обеспечения государственных (муниципальных) нужд	966	05	01	0210012020	200	23702,2
Социальная политика	**966**	**10**				**8258,9**
Социальное обеспечение населения	**966**	**10**	**03**			**8258,9**
Муниципальная программа "Обеспечение качественным жильем и услугами жилищно-коммунального хозяйства населения города Костромы на 2016-2018 годы"	**966**	**10**	**03**	**0200000000**		**8258,9**
Подпрограмма "Обеспечение жильем населения города Костромы"	**966**	**10**	**03**	**0250000000**		**6222,0**
Оказание поддержки в обеспечении жильем молодых семей на 2016-2018 годы	966	10	03	02500L0204		6222,0
Социальное обеспечение и иные выплаты населению	966	10	03	02500L0204	300	6222,0
Отдельные мероприятия	**966**	**10**	**03**	**0290000000**		**2036,9**
Выплаты гражданам по договорам пожизненного содержания	966	10	03	0290061340		1741,5
Социальное обеспечение и иные выплаты населению	966	10	03	0290061340	300	1741,5
Возмещение расходов по договорам пожизненного содержания	966	10	03	0290061350		295,4
Социальное обеспечение и иные выплаты населению	966	10	03	0290061350	300	295,4
Комитет образования, культуры, спорта и работы с молодежью Администрации города Костромы	**973**					**2717381,1**
Общегосударственные вопросы	**973**	**01**				**47,0**
Другие общегосударственные вопросы	**973**	**01**	**13**			**47,0**
Муниципальная программа "Развитие образования, культуры, спорта, физической культуры и совершенствование молодежной политики в городе Костроме на 2016-2020 годы"	**973**	**01**	**13**	**0100000000**		**47,0**
Подпрограмма "Молодое поколение"	**973**	**01**	**13**	**0140000000**		**47,0**
Муниципальная премия имени академика Д. С. Лихачева	973	01	13	0140092038		47,0
Социальное обеспечение и иные выплаты населению	973	01	13	0140092038	300	47,0
Образование	**973**	**07**				**2598280,9**
Дошкольное образование	**973**	**07**	**01**			**1073311,5**
Муниципальная программа "Развитие образования, культуры, спорта, физической культуры и совершенствование молодежной политики в городе Костроме на 2016-2020 годы"	**973**	**07**	**01**	**0100000000**		**1073311,5**
Подпрограмма "Развитие дошкольного и общего образования детей"	**973**	**07**	**01**	**0110000000**		**1071911,5**
Обеспечение деятельности дошкольных образовательных организаций	973	07	01	0110020990		597628,1
Предоставление субсидий бюджетным, автономным учреждениям и иным некоммерческим организациям	973	07	01	0110020990	600	597628,1
Реализация образовательных программ дошкольного образования в муниципальных дошкольных образовательных организациях	973	07	01	0110072100		474283,4
Предоставление субсидий бюджетным, автономным учреждениям и иным некоммерческим организациям	973	07	01	0110072100	600	474283,4
Отдельные мероприятия	**973**	**07**	**01**	**0190000000**		**1400,0**

www.gradkostroma.ru

1	2	3	4	5	6	7
Приведение образовательных организаций в соответствие с требованиями технического регламента	973	07	01	0190016091		1400,0
Закупка товаров, работ и услуг для обеспечения государственных (муниципальных) нужд	973	07	01	0190016091	200	1400,0
Общее образование	**973**	**07**	**02**			**1017158,1**
Муниципальная программа "Развитие образования, культуры, спорта, физической культуры и совершенствование молодежной политики в городе Костроме на 2016-2020 годы"	**973**	**07**	**02**	**0100000000**		**1017158,1**
Подпрограмма "Развитие дошкольного и общего образования детей"	**973**	**07**	**02**	**0110000000**		**1016598,1**
Обеспечение деятельности общеобразовательных организаций	973	07	02	0110021990		199499,3
Предоставление субсидий бюджетным, автономным учреждениям и иным некоммерческим организациям	973	07	02	0110021990	600	199499,3
Обеспечение питанием отдельных категорий учащихся общеобразовательных организаций	973	07	02	0110071320		4 389,5
Предоставление субсидий бюджетным, автономным учреждениям и иным некоммерческим организациям	973	07	02	0110071320	600	4389,5
Расходы на питание отдельных категорий обучающихся муниципальных общеобразовательных учреждений	973	07	02	01100S1320		9001,1
Предоставление субсидий бюджетным, автономным учреждениям и иным некоммерческим организациям	973	07	02	01100S1320	600	9001,1
Реализация основных общеобразовательных программ в муниципальных общеобразовательных организациях	973	07	02	0110072030		803708,2
Предоставление субсидий бюджетным, автономным учреждениям и иным некоммерческим организациям	973	07	02	0110072030	600	803708,2
Отдельные мероприятия	**973**	**07**	**02**	**0190000000**		**560,0**
Приведение образовательных организаций в соответствие с требованиями технического регламента	973	07	02	0190016091		560,0
Закупка товаров, работ и услуг для обеспечения государственных (муниципальных) нужд	973	07	02	0190016091	200	560,0
Дополнительное образование детей	**973**	**07**	**03**			**390915,4**
Муниципальная программа "Развитие образования, культуры, спорта, физической культуры и совершенствование молодежной политики в городе Костроме на 2016-2020 годы"	**973**	**07**	**03**	**0100000000**		**390915,4**
Подпрограмма "Развитие культуры и туризма в городе Костроме"	**973**	**07**	**03**	**0120000000**		**128676,1**
Обеспечение деятельности учреждений по внешкольной работе с детьми в сфере культуры	973	07	03	0120023990		128676,1
Предоставление субсидий бюджетным, автономным учреждениям и иным некоммерческим организациям	973	07	03	0120023990	600	128676,1
Подпрограмма "Развитие физической культуры и спорта в городе Костроме"	**973**	**07**	**03**	**0130000000**		**88256,3**
Обеспечение деятельности учреждений по внешкольной работе с детьми в сфере физической культуры и спорта	973	07	03	0130023990		88256,3
Предоставление субсидий бюджетным, автономным учреждениям и иным некоммерческим организациям	973	07	03	0130023990	600	88256,3
Подпрограмма "Молодое поколение"	**973**	**07**	**03**	**0140000000**		**173783,0**
Обеспечение деятельности учреждений по внешкольной работе с детьми в сфере дошкольного и общего образования детей	973	07	03	0140023990		173783,0
Предоставление субсидий бюджетным, автономным учреждениям и иным некоммерческим организациям	973	07	03	0140023990	600	173783,0
Отдельные мероприятия	**973**	**07**	**03**	**0190000000**		**200,0**
Приведение образовательных организаций в соответствие с требованиями технического регламента	973	07	03	0190016091		200,0
Закупка товаров, работ и услуг для обеспечения государственных (муниципальных) нужд	973	07	03	0190016091	200	200,0
Молодежная политика	**973**	**07**	**07**			**21082,9**
Муниципальная программа "Развитие образования, культуры, спорта, физической культуры и совершенствование молодежной политики в городе Костроме на 2016-2020 годы"	**973**	**07**	**07**	**0100000000**		**21082,9**
Подпрограмма "Молодое поколение"	**973**	**07**	**07**	**0140000000**		**21082,9**
Премия для поддержки талантливой и социально активной молодежи	973	07	07	0140011010		150,0
Социальное обеспечение и иные выплаты населению	973	07	07	0140011010	300	150,0
Вознаграждение для участников конкурса "Карьера"	973	07	07	0140011020		70,0
Социальное обеспечение и иные выплаты населению	973	07	07	0140011020	300	70,0
Обеспечение деятельности учреждений в сфере молодежной политики	973	07	07	0140011990		9863,5
Предоставление субсидий бюджетным, автономным учреждениям и иным некоммерческим организациям	973	07	07	0140011990	600	9863,5
Оздоровление детей	973	07	07	0140012020		10999,4
Закупка товаров, работ и услуг для обеспечения государственных (муниципальных) нужд	973	07	07	0140012020	200	140,0
Предоставление субсидий бюджетным, автономным учреждениям и иным некоммерческим организациям	973	07	07	0140012020	600	10859,4
Другие вопросы в области образования	**973**	**07**	**09**			**95813,0**
Муниципальная программа "Развитие образования, культуры, спорта, физической культуры и совершенствование молодежной политики в городе Костроме на 2016-2020 годы"	**973**	**07**	**09**	**0100000000**		**95793,0**
Подпрограмма "Развитие дошкольного и общего образования детей"	**973**	**07**	**09**	**0110000000**		**2182,0**
Проведение мероприятий для детей и молодежи в сфере дошкольного и общего образования	973	07	09	0110016090		2182,0
Закупка товаров, работ и услуг для обеспечения государственных (муниципальных) нужд	973	07	09	0110016090	200	1091,4
Предоставление субсидий бюджетным, автономным учреждениям и иным некоммерческим организациям	973	07	09	0110016090	600	1090,6
Подпрограмма "Молодое поколение"	**973**	**07**	**09**	**0140000000**		**3256,0**
Грантовая поддержка, денежные премии	973	07	09	0140016091		3256,0
Социальное обеспечение и иные выплаты населению	973	07	09	0140016091	300	1100,0
Предоставление субсидий бюджетным, автономным учреждениям и иным некоммерческим организациям	973	07	09	0140016091	600	2156,0
Отдельные мероприятия	**973**	**07**	**09**	**0190000000**		**90355,0**
Обеспечение деятельности учреждений, обеспечивающих предоставление услуг в сфере образования	973	07	09	0190015990		18846,1
Предоставление субсидий бюджетным, автономным учреждениям и иным некоммерческим организациям	973	07	09	0190015990	600	18846,1
Участие в семинарах, конференциях, обучение на курсах	973	07	09	0190016092		885,0
Закупка товаров, работ и услуг для обеспечения государственных (муниципальных) нужд	973	07	09	0190016092	200	585,0
Предоставление субсидий бюджетным, автономным учреждениям и иным некоммерческим организациям	973	07	09	0190016092	600	300,0
Центральный аппарат	973	07	09	0190020400		22767,1
Расходы на выплаты персоналу в целях обеспечения выполнения функций государственными (муниципальными) органами, казенными учреждениями, органами управления государственными внебюджетными фондами	973	07	09	0190020400	100	22202,3
Закупка товаров, работ и услуг для обеспечения государственных (муниципальных) нужд	973	07	09	0190020400	200	549,8
Иные бюджетные ассигнования	973	07	09	0190020400	800	15,0
Обеспечение деятельности централизованных бухгалтерий	973	07	09	0190062990		47856,8
Расходы на выплаты персоналу в целях обеспечения выполнения функций государственными (муниципальными) органами, казенными учреждениями, органами управления государственными внебюджетными фондами	973	07	09	0190062990	100	44720,4
Закупка товаров, работ и услуг для обеспечения государственных (муниципальных) нужд	973	07	09	0190062990	200	3092,8
Иные бюджетные ассигнования	973	07	09	0190062990	800	43,6
Муниципальная программа "Совершенствование муниципального управления и развитие механизмов поддержки инициатив населения в решении актуальных проблем (вопросов) городского сообщества на 2016-2018 годы"	**973**	**07**	**09**	**1000000000**		**20,0**
Подпрограмма "Развитие муниципальной службы в Администрации города Костромы"	**973**	**07**	**09**	**1020000000**		**20,0**
Центральный аппарат	973	07	09	1020020400		20,0
Расходы на выплаты персоналу в целях обеспечения выполнения функций государственными (муниципальными) органами, казенными учреждениями, органами управления государственными внебюджетными фондами	973	07	09	1020020400	100	20,0
Культура, кинематография	**973**	**08**				**104648,2**
Культура	**973**	**08**	**01**			**104648,2**
Муниципальная программа "Развитие образования, культуры, спорта, физической культуры и совершенствование молодежной политики в городе Костроме на 2016-2020 годы"	**973**	**08**	**01**	**0100000000**		**104648,2**
Подпрограмма "Развитие культуры и туризма в городе Костроме"	**973**	**08**	**01**	**0120000000**		**104648,2**
Обеспечение деятельности учреждений культуры	973	08	01	0120040990		12040,8
Предоставление субсидий бюджетным, автономным учреждениям и иным некоммерческим организациям	973	08	01	0120040990	600	12040,8
Обеспечение деятельности музеев и постоянных выставок	973	08	01	0120041990		5468,0
Предоставление субсидий бюджетным, автономным учреждениям и иным некоммерческим организациям	973	08	01	0120041990	600	5468,0
Обеспечение деятельности библиотек	973	08	01	0120042990		42009,8
Предоставление субсидий бюджетным, автономным учреждениям и иным некоммерческим организациям	973	08	01	0120042990	600	42009,8
Обеспечение деятельности театров, цирков, концертных и других организаций исполнительских искусств	973	08	01	0120043990		42079,6
Предоставление субсидий бюджетным, автономным учреждениям и иным некоммерческим организациям	973	08	01	0120043990	600	42079,6
Государственная поддержка в сфере культуры, кинематографии	973	08	01	0120060850		3050,0

www.gradkostroma.ru

1	2	3	4	5	6	7
Закупка товаров, работ и услуг для обеспечения государственных (муниципальных) нужд	973	08	01	0120060850	200	3,0
Предоставление субсидий бюджетным, автономным учреждениям и иным некоммерческим организациям	973	08	01	0120060850	600	3047,0
Социальная политика	**973**	**10**				**9400,0**
Социальное обеспечение населения	**973**	**10**	**03**			**9400,0**
Муниципальная программа "Развитие образования, культуры, спорта, физической культуры и совершенствование молодежной политики в городе Костроме на 2016-2020 годы"	**973**	**10**	**03**	**0100000000**		**9400,0**
Подпрограмма "Молодое поколение"	**973**	**10**	**03**	**0140000000**		**9400,0**
Единовременное и ежемесячное пособие молодым специалистам, принятым на работу по полученной специальности в муниципальные образовательные организации города Костромы	973	10	03	0140016092		9400,0
Социальное обеспечение и иные выплаты населению	973	10	03	0140016092	300	9400,0
Физическая культура и спорт	**973**	**11**				**5005,0**
Физическая культура	**973**	**11**	**01**			**5005,0**
Муниципальная программа "Развитие образования, культуры, спорта, физической культуры и совершенствование молодежной политики в городе Костроме на 2016-2020 годы"	**973**	**11**	**01**	**0100000000**		**5005,0**
Подпрограмма "Развитие физической культуры и спорта в городе Костроме"	**973**	**11**	**01**	**0130000000**		**5005,0**
Мероприятия в области физической культуры и спорта	973	11	01	0130087200		5005,0
Закупка товаров, работ и услуг для обеспечения государственных (муниципальных) нужд	973	11	01	0130087200	200	1110,0
Предоставление субсидий бюджетным, автономным учреждениям и иным некоммерческим организациям	973	11	01	0130087200	600	3895,0
Контрольно-счетная комиссия города Костромы	**977**					**9296,4**
Общегосударственные вопросы	**977**	**01**				**9296,4**
Обеспечение деятельности финансовых, налоговых и таможенных органов и органов финансового (финансово-бюджетного) надзора	**977**	**01**	**06**			**9296,4**
Непрограммные направления деятельности	**977**	**01**	**06**			**9296,4**
Руководитель Контрольно-счетной комиссии города Костромы и его заместитель	977	01	06	3300022500		2291,5
Расходы на выплаты персоналу в целях обеспечения выполнения функций государственными (муниципальными) органами, казенными учреждениями, органами управления государственными внебюджетными фондами	977	01	06	3300022500	100	2291,5
Центральный аппарат	977	01	06	3500020400		7004,9
Расходы на выплаты персоналу в целях обеспечения выполнения функций государственными (муниципальными) органами, казенными учреждениями, органами управления государственными внебюджетными фондами	977	01	06	3500020400	100	6108,2
Закупка товаров, работ и услуг для обеспечения государственных (муниципальных) нужд	977	01	06	3500020400	200	874,2
Иные бюджетные ассигнования	977	01	06	3500020400	800	22,5
Управление муниципальных инспекций Администрации города Костромы	**980**					**14464,1**
Общегосударственные вопросы	**980**	**01**				**14414,1**
Другие общегосударственные вопросы	**980**	**01**	**13**			**14414,1**
Муниципальная программа "Безопасный город Кострома на 2016-2018 годы"	**980**	**01**	**13**	**0800000000**		**14406,1**
Отдельные мероприятия	**980**	**01**	**13**	**0890000000**		**14406,1**
Центральный аппарат	980	01	13	0890020400		13742,0
Расходы на выплаты персоналу в целях обеспечения выполнения функций государственными (муниципальными) органами, казенными учреждениями, органами управления государственными внебюджетными фондами	980	01	13	0890020400	100	13449,5
Закупка товаров, работ и услуг для обеспечения государственных (муниципальных) нужд	980	01	13	0890020400	200	289,5
Иные бюджетные ассигнования	980	01	13	0890020400	800	3,0
Осуществление государственных полномочий по составлению протоколов об административных правонарушениях	980	01	13	0890072090		664,1
Закупка товаров, работ и услуг для обеспечения государственных (муниципальных) нужд	980	01	13	0890072090	200	664,1
Непрограммные направления деятельности	**980**	**01**	**13**			**8,0**
Прочие обязательства, связанные с исполнением функций органов местного самоуправления	980	01	13	4200092031		8,0
Закупка товаров, работ и услуг для обеспечения государственных (муниципальных) нужд	980	01	13	4200092031	200	8,0
Национальная экономика	**980**	**04**				**50,0**
Дорожное хозяйство (дорожные фонды)	**980**	**04**	**09**			**50,0**
Муниципальная программа "Благоустройство и безопасность дорожного движения на территории города Костромы на 2016-2018 годы"	**980**	**04**	**09**	**0300000000**		**50,0**
Отдельные мероприятия	**980**	**04**	**09**	**0390000000**		**50,0**
Мероприятия по временному ограничению движения транспортных средств по дорогам города Костромы на период неблагоприятных погодных условий	980	04	09	0390011520		50,0
Закупка товаров, работ и услуг для обеспечения государственных (муниципальных) нужд	980	04	09	0390011520	200	50,0
Управление финансов Администрации города Костромы	**992**					**222835,9**
Общегосударственные вопросы	**992**	**01**				**32453,3**
Обеспечение деятельности финансовых, налоговых и таможенных органов и органов финансового (финансово-бюджетного) надзора	**992**	**01**	**06**			**29453,3**
Муниципальная программа "Управление муниципальными финансами и муниципальным долгом города Костромы на 2016-2018 годы"	**992**	**01**	**06**	**0900000000**		**29333,3**
Подпрограмма "Осуществление бюджетного процесса на территории города Костромы"	**992**	**01**	**06**	**0910000000**		**29333,3**
Центральный аппарат	992	01	06	0910020400		29333,3
Расходы на выплаты персоналу в целях обеспечения выполнения функций государственными (муниципальными) органами, казенными учреждениями, органами управления государственными внебюджетными фондами	992	01	06	0910020400	100	25873,3
Закупка товаров, работ и услуг для обеспечения государственных (муниципальных) нужд	992	01	06	0910020400	200	3415,0
Иные бюджетные ассигнования	992	01	06	0910020400	800	45,0
Муниципальная программа "Совершенствование муниципального управления и развитие механизмов поддержки инициатив населения в решении актуальных проблем (вопросов) городского сообщества на 2016-2018 годы"	**992**	**01**	**06**	**1000000000**		**120,0**
Подпрограмма "Развитие муниципальной службы в Администрации города Костромы"	**992**	**01**	**06**	**1020000000**		**120,0**
Центральный аппарат	992	01	06	1020020400		120,0
Закупка товаров, работ и услуг для обеспечения государственных (муниципальных) нужд	992	01	06	1020020400	200	120,0
Резервные фонды	**992**	**01**	**11**			**3000,0**
Непрограммные направления деятельности	**992**	**01**	**11**			**3000,0**
Резервные фонды местных администраций	992	01	11	9900070050		3000,0
Иные бюджетные ассигнования	992	01	11	9900070050	800	3000,0
Обслуживание государственного и муниципального долга	**992**	**13**				**190382,6**
Обслуживание государственного внутреннего и муниципального долга	**992**	**13**	**01**			**190382,6**
Муниципальная программа "Управление муниципальными финансами и муниципальным долгом города Костромы на 2016-2018 годы"	**992**	**13**	**01**	**0900000000**		**190382,6**
Подпрограмма "Управление муниципальным долгом города Костромы"	**992**	**13**	**01**	**0920000000**		**190382,6**
Процентные платежи по муниципальному долгу	992	13	01	0920065030		190382,6
Обслуживание государственного (муниципального) долга	992	13	01	0920065030	700	190382,6
ИТОГО РАСХОДОВ						**4568425,9**

Приложение 10 к решению Думы города Костромы от _____ 2016 года № ___

Ведомственная структура расходов бюджета города Костромы на плановый период 2018 и 2019 годов

Наименования главных распорядителей средств бюджета города Костромы, раздела, подраздела, целевой статьи (муниципальных программ и непрограммных направлений деятельности), группы вида расходов классификации расходов бюджетов	Коды классификации расходов бюджетов Российской Федерации					Сумма, (тысяч рублей)	
	главный распорядитель	раздел	подраздел	целевая статья расходов	группа вида расходов	2018 год	2019 год
1	2	3	4	5	6	7	8
Администрация города Костромы	**901**					**255552,6**	**254458,9**
Общегосударственные вопросы	**901**	**01**				**208150,6**	**206347,1**
Функционирование Правительства Российской Федерации, высших исполнительных органов государственной власти субъектов Российской Федерации, местных администраций	**901**	**01**	**04**			**88524,1**	**90915,3**
Муниципальная программа "Совершенствование муниципального управления и развитие механизмов поддержки инициатив населения в решении актуальных проблем (вопросов) городского сообщества"	**901**	**01**	**04**	**1000000000**		**88524,1**	**90915,3**
Подпрограмма "Создание условий для повышения эффективности муниципального управления"	**901**	**01**	**04**	**1010000000**		**5580,0**	**5580,0**
Центральный аппарат	901	01	04	1010020400		5580,0	5580,0
Закупка товаров, работ и услуг для обеспечения государственных (муниципальных) нужд	901	01	04	1010020400	200	5580,0	5580,0
Подпрограмма "Развитие муниципальной службы в Администрации города Костромы"	**901**	**01**	**04**	**1020000000**		**330,0**	**330,0**

www.gradkostroma.ru

1	2	3	4	5	6	7	8
Центральный аппарат	901	01	04	1020020400		330,0	330,0
Закупка товаров, работ и услуг для обеспечения государственных (муниципальных) нужд	901	01	04	1020020400	200	330,0	330,0
Отдельные мероприятия	**901**	**01**	**04**	**1090000000**		**82614,1**	**85005,3**
Центральный аппарат	901	01	04	1090020400		76535,4	78835,9
Расходы на выплаты персоналу в целях обеспечения выполнения функций государственными (муниципальными) органами, казенными учреждениями, органами управления государственными внебюджетными фондами	901	01	04	1090020400	100	72855,4	75025,9
Закупка товаров, работ и услуг для обеспечения государственных (муниципальных) нужд	901	01	04	1090020400	200	3680,0	3810,0
Глава администрации города Костромы	901	01	04	1090020800		1825,0	1881,1
Расходы на выплаты персоналу в целях обеспечения выполнения функций государственными (муниципальными) органами, казенными учреждениями, органами управления государственными внебюджетными фондами	901	01	04	1090020800	100	1825,0	1881,1
Осуществление государственных полномочий по решению вопросов в сфере трудовых отношений	901	01	04	1090072060		932,9	961,5
Расходы на выплаты персоналу в целях обеспечения выполнения функций государственными (муниципальными) органами, казенными учреждениями, органами управления государственными внебюджетными фондами	901	01	04	1090072060	100	932,9	961,5
Осуществление государственных полномочий по образованию и организации деятельности комиссий по делам несовершеннолетних и защите их прав	901	01	04	1090072070		2540,3	2546,3
Расходы на выплату персоналу в целях обеспечения выполнения функций государственными (муниципальными) органами, казенными учреждениями, органами управления государственными внебюджетными фондами	901	01	04	1090072070	100	2540,3	2546,3
Осуществление государственных полномочий по организации деятельности административных комиссий	901	01	04	1090072080		780,5	780,5
Расходы на выплаты персоналу в целях обеспечения выполнения функций государственными (муниципальными) органами, казенными учреждениями, органами управления государственными внебюджетными фондами	901	01	04	1090072080	100	780,5	780,5
Другие общегосударственные вопросы	**901**	**01**	**13**			**119626,5**	**115431,8**
Муниципальная программа "Безопасный город Кострома"	**901**	**01**	**13**	**0800000000**		**3574,7**	**3666,7**
Подпрограмма "Профилактика правонарушений и укрепление системы общественной безопасности и регистрационного учета граждан на территории города Костромы"	**901**	**01**	**13**	**0810000000**		**25,0**	**25,0**
Конкурс "Лучший народный дружинник города Костромы"	901	01	13	0810092030		25,0	25,0
Социальное обеспечение и иные выплаты населению	901	01	13	0810092030	300	25,0	25,0
Отдельные мероприятия	**901**	**01**	**13**	**0890000000**		**3549,7**	**3641,7**
Расходы на обеспечение деятельности подведомственных учреждений	901	01	13	0890093990		3549,7	3641,7
Предоставление субсидий бюджетным, автономным учреждениям и иным некоммерческим организациям	901	01	13	0890093990	600	3549,7	3641,7
Муниципальная программа "Совершенствование муниципального управления и развитие механизмов поддержки инициатив населения в решении актуальных проблем (вопросов) городского сообщества"	**901**	**01**	**13**	**1000000000**		**114752,8**	**111765,1**
Подпрограмма "Создание условий для повышения эффективности муниципального управления"	**901**	**01**	**13**	**1010000000**		**96589,8**	**98216,5**
Расходы на обеспечение деятельности подведомственных учреждений	901	01	13	1010093990		96589,8	98216,5
Расходы на выплаты персоналу в целях обеспечения выполнения функций государственными (муниципальными) органами, казенными учреждениями, органами управления государственными внебюджетными фондами	901	01	13	1010093990	100	57057,8	58803,4
Закупка товаров, работ и услуг для обеспечения государственных (муниципальных) нужд	901	01	13	1010093990	200	37920,5	37801,6
Иные бюджетные ассигнования	901	01	13	1010093990	800	1611,5	1611,5
Подпрограмма "Развитие механизмов поддержки инициатив населения в решении актуальных проблем (вопросов) городского сообщества"	**901**	**01**	**13**	**1030000000**		**3400,0**	**3400,0**
Меры поощрения участников территориального общественного самоуправления	901	01	13	1030092032		650,0	650,0
Социальное обеспечение и иные выплаты населению	901	01	13	1030092032	300	650,0	650,0
Муниципальные премии города Костромы в области территориального общественного самоуправления	901	01	13	1030092033		300,0	300,0
Социальное обеспечение и иные выплаты населению	901	01	13	1030092033	300	300,0	300,0
Денежное вознаграждение по итогам тематических конкурсов участникам территориального общественного самоуправления	901	01	13	1030092034		550,0	550,0
Социальное обеспечение и иные выплаты населению	901	01	13	1030092034	300	550,0	550,0
Городской конкурс "Костромские дворики"	901	01	13	1030092035		400,0	400,0
Социальное обеспечение и иные выплаты населению	901	01	13	1030092035	300	400,0	400,0
Субсидии социально-ориентированным некоммерческим организациям, реализующим проекты и программы по направлениям, определенным постановлением Администрации города Костромы в целях возмещения части затрат, возникающих в связи с реализацией указанных проектов и программ	901	01	13	1030092036		1500,0	1500,0
Предоставление субсидий бюджетным, автономным учреждениям и иным некоммерческим организациям	901	01	13	1030092036	600	1500,0	1500,0
Отдельные мероприятия	**901**	**01**	**13**	**1090000000**		**14763,0**	**10148,6**
Осуществление государственных полномочий в области архивного дела	901	01	13	1090072050		587,3	605,0
Расходы на выплаты персоналу в целях обеспечения выполнения функций государственными (муниципальными) органами, казенными учреждениями, органами управления государственными внебюджетными фондами	901	01	13	1090072050	100	56,4	60,6
Закупка товаров, работ и услуг для обеспечения государственных (муниципальных) нужд	901	01	13	1090072050	200	530,9	544,4
Прочие обязательства, связанные с исполнением функций органов местного самоуправления	901	01	13	1090092031		14016,8	9384,7
Закупка товаров, работ и услуг для обеспечения государственных (муниципальных) нужд	901	01	13	1090092031	200	1140,0	1140,0
Социальное обеспечение и иные выплаты населению	901	01	13	1090092031	300	500,0	500,0
Иные бюджетные ассигнования	901	01	13	1090092031	800	12376,8	7744,7
Вознаграждения при поощрении от имени органов местного самоуправления	901	01	13	1090092037		158,9	158,9
Социальное обеспечение и иные выплаты населению	901	01	13	1090092037	300	158,9	158,9
Муниципальная программа "Энергосбережение и повышение энергетической эффективности на территории городского округа город Кострома"	**901**	**01**	**13**	**1200000000**		**1299,0**	
Подпрограмма "Энергосбережение и повышение энергетической эффективности на территории городского округа город Кострома в муниципальном секторе"	**901**	**01**	**13**	**1210000000**		**1299,0**	
Расходы на обеспечение деятельности подведомственных учреждений	901	01	13	1210093990		1299,0	
Закупка товаров, работ и услуг для обеспечения государственных (муниципальных) нужд	901	01	13	1210093990	200	1299,0	
Национальная безопасность и правоохранительная деятельность	**901**	**03**				**28970,0**	**29679,8**
Защита населения и территории от чрезвычайных ситуаций природного и техногенного характера, гражданская оборона	**901**	**03**	**09**			**28970,0**	**29679,8**
Муниципальная программа "Безопасный город Кострома"	**901**	**03**	**09**	**0800000000**		**28970,0**	**29679,8**
Отдельные мероприятия	**901**	**03**	**09**	**0890000000**		**28970,0**	**29679,8**
Обеспечение деятельности подведомственных учреждений	901	03	09	0890012990		28970,0	29679,8
Расходы на выплаты персоналу в целях обеспечения выполнения функций государственными (муниципальными) органами, казенными учреждениями, органами управления государственными внебюджетными фондами	901	03	09	0890012990	100	23624,0	24341,8
Закупка товаров, работ и услуг для обеспечения государственных (муниципальных) нужд	901	03	09	0890012990	200	5020,1	5012,1
Иные бюджетные ассигнования	901	03	09	0890012990	800	325,9	325,9
Национальная экономика	**901**	**04**				**4020,0**	**4020,0**

(Продолжение на стр. 62)

www.gradkostroma.ru

Чертёж размещения инженерных сетей и сооружений

М:1000

Экспликация зданий и сооружений

Номер по ген-плану	Виды разрешенного использования в соответствии с ПЗЗ	Наименование	Кол-во	Площадь, м²	Примечание	№ по класс-ру
1	Объекты физической культуры и массового спорта	Спортивное сооружение – скалодром	1	309	Проектируемое	5,1
2	Объекты физической культуры и массового спорта	Спортивное сооружение – роликодром	1	180	Проектируемое	5,1
3	Объекты физической культуры и массового спорта	Спортивное сооружение – скейтдром	1	822	Проектируемое	5,1
4	Площадки для временной стоянки (парковки) автотранспорта	Стоянка автомобильного транспорта на 22 машино-места	–	–	Проектируемое	4,9
5	Любочные гаражи и стоянки	Сооружение для хранения маломерных судов (ангар)	3	360	Проектируемое	5.4
6	Земельные участки для целей, не связанных со строительством	Пост охраны причала	1	31	Проектируемое	5.4
7	Специальные сооружения набережных	Причальное сооружение – подъемная платформа	1	–	Проектируемое	5.4
8	Специальные сооружения набережных	Причальное сооружение – слип для поднятия судов	1	–	Проектируемое	5.4
9	Специальные сооружения набережных	Причал	1	–	Проектируемое	5.4
10	Земельные участки для целей, не связанных со строительством	Место для велосипедной парковки	1	–	Проектируемое	5,0
11	Площадки для отдыха детей и взрослых	Прокат игрового и спортивного инвентаря	1	40,17	Проектируемое	5,1
12	Общественные туалеты и раздевалки	Сан. узел и раздевальная	1	22,2	Проектируемое	5,1
13	Площадки для хозяйственных целей	Мусорные контейнеры	1	–	Проектируемое	5,0

С

ул. Васильевское

лоток 200х200

точка подключения к воздушной ЛЭП

точка подключения к воздушной линии связи

лоток 200х200

очистные сооружения ливневых стоков

оголовок выпуска

Вновь образуемая красная линия

Вновь образуемая красная линия

Условные обозначения:

- Граница участка в пределах проекта планировки
- Граница испрашиваемого участка
- Граница водоохраной зоны
- Граница прибрежно-защитной полосы
- Береговая полоса
- Вновь образуемая красная линия
- В — Водопроводная сеть
- Кл — Ливневая канализация
- Канализационная сеть (существующая)
- Канализационная сеть (проектируемая)
- Г — Газопровод
- Воздушная линия электропередачи
- Линия связи
- Санитарно-защитная зона от ЛЭП-35кВ
- КНС — Канализационная насосная станция
- КК — Колодец канализационный существующий
- К1 — Колодец канализационный проектируемый
- Дождеприёмник
- Граница охранной зоны (от КНС)
- Граница охранной зоны (от ГРПШ)
- Точка подключения к воздушной ЛЭП (0,4кВт)
- ГРПШ
- КНС — Канализационная насосная станция

Изм.	Колуч.	Лист	№Док.	Подп.	Дата
Разработал		Колтелов			12.14
ГАП		Бондарев			12.14
Норм. контр		Иванов			12.14

05/52-2014

Проект планировки территории, ограниченной шоссе Васильевским, урезом воды реки Волга, границей участка с кадастровым номером 44:27:070613:2

Стадия	Лист	Листов
1	04	


Чертёж размещения инженерных сетей и сооружений М 1:1000

ООО «Дизайн-Проект-Студия»


www.gradkostroma.ru

Чертежи фасадов зданий и сооружений

Прокат игрового и спортивного инвентаря

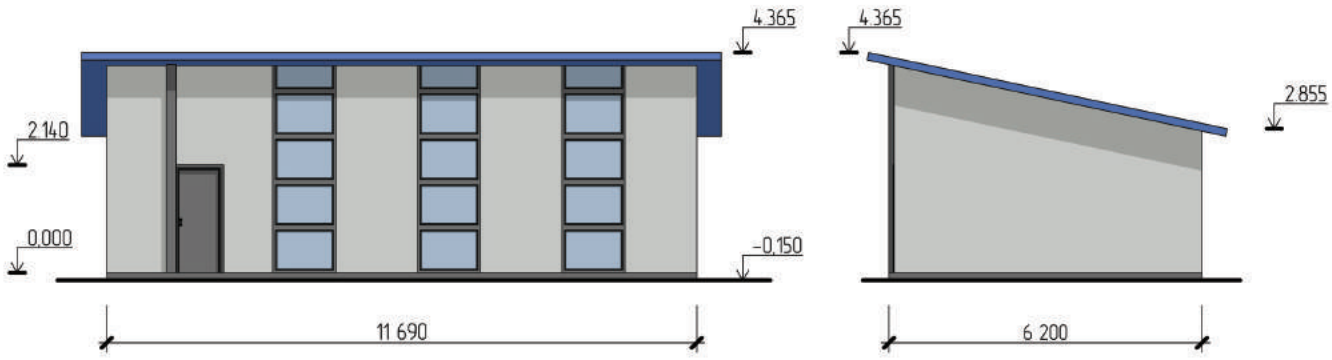


Пост охраны

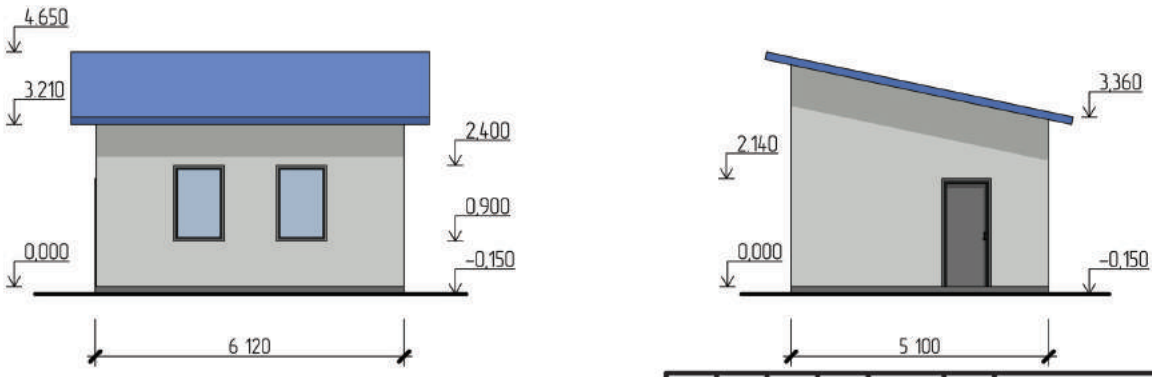

Изм.	Колуч.	Лист	№Док.	Подп.	Дата	05/52-2014			
						Проект планировки территории, ограниченной шоссе Васильевским, урезом воды реки Волга, границей участка с кадастровым номером 44:27:070613:2			
Разработал		Колтелов			12.14	Основная (утверждаемая часть)	Стадия	Лист	Листов
ГАП		Бондарев			12.14		1	05	
Норм. контр		Иванов			12.14	Чертежи фасадов зданий и сооружений М 1:100	ООО «Дизайн-Проект-Студия»		

Ангар для хранения лодок

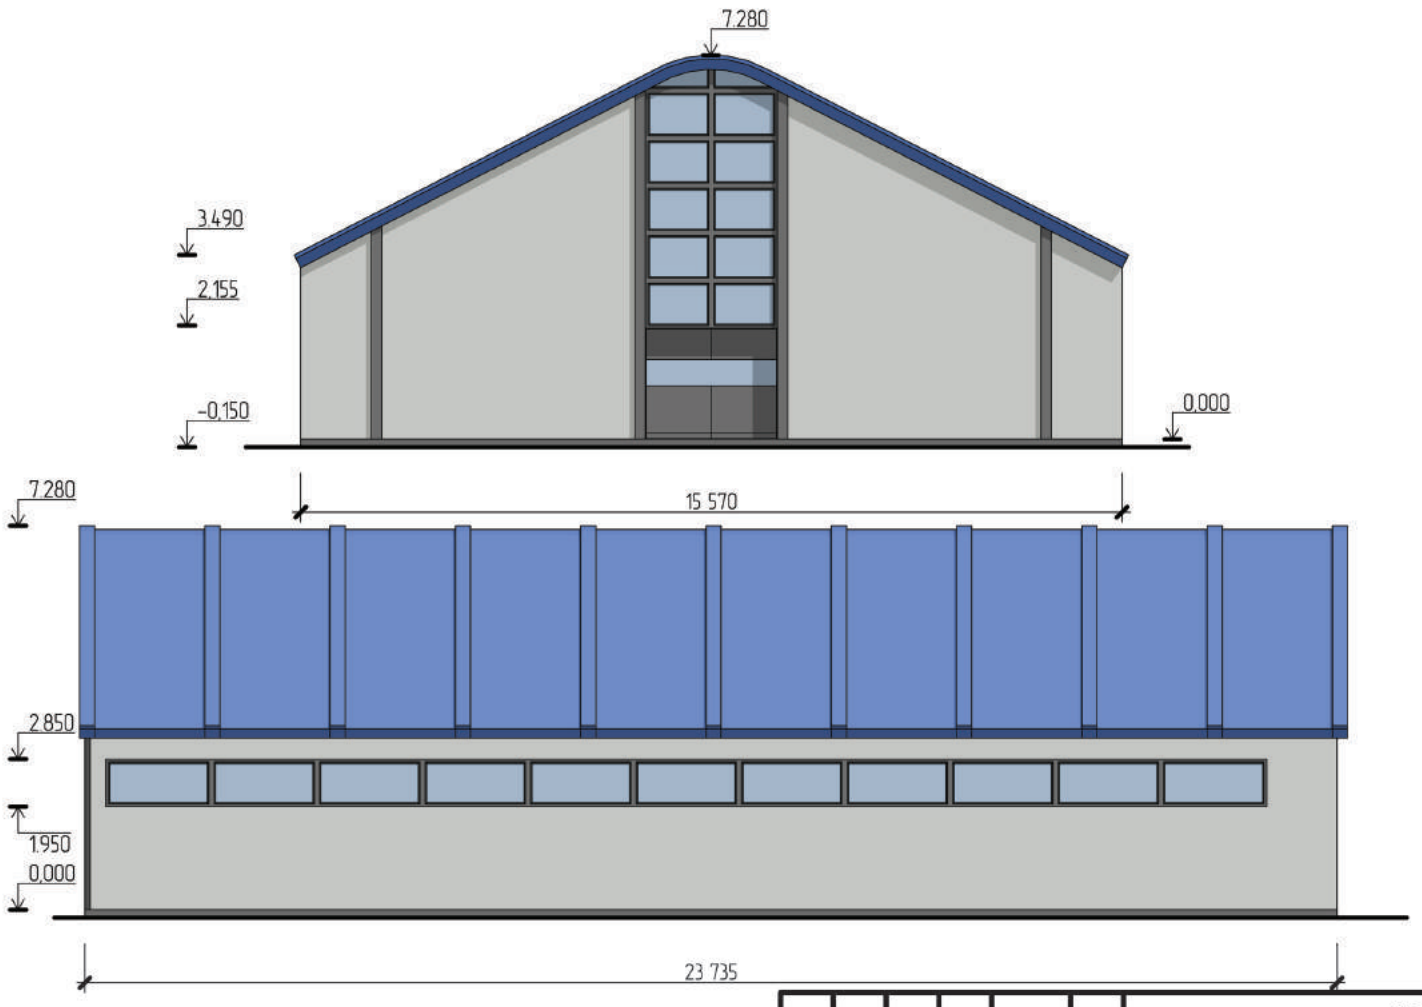

Изм.	Колуч.	Лист	№Док.	Подп.	Дата	05/52-2014			
						Проект планировки территории, ограниченной шоссе Васильевским, урезом воды реки Волга, границей участка с кадастровым номером 44:27:070613:2			
Разработал		Колтелов			12.14	Основная (утверждаемая часть)	Стадия	Лист	Листов
ГАП		Бондарев			12.14		1	06	
Норм. контр		Иванов			12.14	Чертежи фасадов зданий и сооружений М 1:100	ООО «Дизайн-Проект-Студия»		

www.gradkostroma.ru

1	2	3	4	5	6	7	8
Другие вопросы в области национальной экономики	**901**	**04**	**12**			**4020,0**	**4020,0**
Муниципальная программа "Развитие территорий города Костромы"	**901**	**04**	**12**	**0400000000**		**2150,0**	**2150,0**
Отдельные мероприятия	**901**	**04**	**12**	**0490000000**		**2150,0**	**2150,0**
Мероприятия в области строительства, архитектуры и градостроительства	901	04	12	0490013800		2150,0	2150,0
Закупка товаров, работ и услуг для обеспечения государственных (муниципальных) нужд	901	04	12	0490013800	200	2000,0	2000,0
Иные бюджетные ассигнования	901	04	12	0490013800	800	150,0	150,0
Муниципальная программа "Развитие экономики города Костромы"	**901**	**04**	**12**	**0600000000**		**1000,0**	**1000,0**
Подпрограмма "Повышение инвестиционной привлекательности города Костромы"	**901**	**04**	**12**	**0610000000**		**100,0**	**100,0**
Возмещение расходов по арендной плате за земельный участок, используемый для реализации инвестиционного проекта	901	04	12	0610095062		100,0	100,0
Иные бюджетные ассигнования	901	04	12	0610095062	800	100,0	100,0
Подпрограмма "Содействие развитию малого и среднего предпринимательства на территории города Костромы"	**901**	**04**	**12**	**0620000000**		**900,0**	**900,0**
Возмещение части затрат субъектам малого и среднего предпринимательства, связанных с уплатой процентов по банковским кредитам	901	04	12	0620095063		800,0	800,0
Иные бюджетные ассигнования	901	04	12	0620095063	800	800,0	800,0
Возмещение части затрат на обучение или повышение квалификации субъектов малого и среднего предпринимательства и их сотрудников, осуществляющих деятельность в приоритетных направлениях для города Костромы	901	04	12	0620095065		100,0	100,0
Иные бюджетные ассигнования	901	04	12	0620095065	800	100,0	100,0
Непрограммные направления деятельности	**901**	**04**	**12**			**870,0**	**870,0**
Возмещение расходов юридическим лицам и индивидуальным предпринимателям, осуществляющим деятельность, связанную с развитием туризма на территории города Костромы	901	04	12	5700095064		300,0	300,0
Иные бюджетные ассигнования	901	04	12	5700095064	800	300,0	300,0
Организация и проведение мероприятий, направленных на развитие туризма в городе Костроме	901	04	12	5800095066		570,0	570,0
Закупка товаров, работ и услуг для обеспечения государственных (муниципальных) нужд	901	04	12	5800095066	200	570,0	570,0
Социальная политика	**901**	**10**				**14412,0**	**14412,0**
Пенсионное обеспечение	**901**	**10**	**01**			**12000,0**	**12000,0**
Муниципальная программа "Совершенствование муниципального управления и развитие механизмов поддержки инициатив населения в решении актуальных проблем (вопросов) городского сообщества"	**901**	**10**	**01**	**1000000000**		**12000,0**	**12000,0**
Подпрограмма "Развитие муниципальной службы в Администрации города Костромы"	**901**	**10**	**01**	**1020000000**		**12000,0**	**12000,0**
Доплаты к пенсиям муниципальным служащим	901	10	01	1020049100		12000,0	12000,0
Социальное обеспечение и иные выплаты населению	901	10	01	1020049100	300	12000,0	12000,0
Социальное обеспечение населения	**901**	**10**	**03**			**2412,0**	**2412,0**
Муниципальная программа "Безопасный город Кострома"	**901**	**10**	**03**	**0800000000**		**360,0**	**360,0**
Подпрограмма "Профилактика правонарушений и укрепление системы общественной безопасности и регистрационного учета граждан на территории города Костромы"	**901**	**10**	**03**	**0810000000**		**360,0**	**360,0**
Частичная компенсация расходов на оплату жилых помещений и коммунальных услуг лицам, являющимися народными дружинниками и принимающим активное участие в охране общественного порядка	901	10	03	0810061360		360,0	360,0
Социальное обеспечение и иные выплаты населению	901	10	03	0810061360	300	360,0	360,0
Муниципальная программа "Совершенствование муниципального управления и развитие механизмов поддержки инициатив населения в решении актуальных проблем (вопросов) городского сообщества"	**901**	**10**	**03**	**1000000000**		**2052,0**	**2052,0**
Подпрограмма "Развитие механизмов поддержки инициатив населения в решении актуальных проблем (вопросов) городского сообщества"	**901**	**10**	**03**	**1030000000**		**860,0**	**860,0**

1	2	3	4	5	6	7	8
Частичная компенсация расходов на оплату жилых помещений и коммунальных услуг председателям коллегиальных органов территориального общественного самоуправления	901	10	03	1030061310		360,0	360,0
Социальное обеспечение и иные выплаты населению	901	10	03	1030061310	300	360,0	360,0
Меры социальной поддержки участникам общественных объединений ветеранов	901	10	03	1030061430		500,0	500,0
Социальное обеспечение и иные выплаты населению	901	10	03	1030061430	300	500,0	500,0
Отдельные мероприятия	**901**	**10**	**03**	**1090000000**		**1192,0**	**1192,0**
Меры социальной поддержки Почетным гражданам города Костромы	901	10	03	1090061320		1120,0	1120,0
Социальное обеспечение и иные выплаты населению	901	10	03	1090061320	300	1120,0	1120,0
Стипендия Администрации города Костромы имени Н. С. Тихомирова	901	10	03	1090061330		72,0	72,0
Социальное обеспечение и иные выплаты населению	901	10	03	1090061330	300	72,0	72,0
Дума города Костромы	**903**					**34209,3**	**34209,3**
Общегосударственные вопросы	**903**	**01**				**34209,3**	**34209,3**
Функционирование высшего должностного лица субъекта Российской Федерации и муниципального образования	**903**	**01**	**02**			**2040,3**	**2103,0**
Непрограммные направления деятельности	**903**	**01**	**02**			**2040,3**	**2103,0**
Глава города Костромы	903	01	02	3100020300		2040,3	2103,0
Расходы на выплаты персоналу в целях обеспечения выполнения функций государственными (муниципальными) органами, казенными учреждениями, органами управления государственными внебюджетными фондами	903	01	02	3100020300	100	2040,3	2103,0
Функционирование законодательных (представительных) органов государственной власти и представительных органов муниципальных образований	**903**	**01**	**03**			**16274,0**	**16520,5**
Непрограммные направления деятельности	**903**	**01**	**03**			**16274,0**	**16520,5**
Депутаты представительного органа города Костромы	903	01	03	3200021200		1422,3	1466,0
Расходы на выплаты персоналу в целях обеспечения выполнения функций государственными (муниципальными) органами, казенными учреждениями, органами управления государственными внебюджетными фондами	903	01	03	3200021200	100	1422,3	1466,0
Центральный аппарат	903	01	03	3500020400		14851,7	15054,5
Расходы на выплаты персоналу в целях обеспечения выполнения функций государственными (муниципальными) органами, казенными учреждениями, органами управления государственными внебюджетными фондами	903	01	03	3500020400	100	11958,1	12289,1
Закупка товаров, работ и услуг для обеспечения государственных (муниципальных) нужд	903	01	03	3500020400	200	2848,6	2720,4
Иные бюджетные ассигнования	903	01	03	3500020400	800	45,0	45,0
Другие общегосударственные вопросы	**903**	**01**	**13**			**15895,0**	**15585,8**
Непрограммные направления деятельности	**903**	**01**	**13**			**15895,0**	**15585,8**
Прочие обязательства, связанные с исполнением функций органов местного самоуправления	903	01	13	4200092031		15623,0	15313,8
Расходы на выплаты персоналу в целях обеспечения выполнения функций государственными (муниципальными) органами, казенными учреждениями, органами управления государственными внебюджетными фондами	903	01	13	4200092031	100	14112,7	14112,7
Закупка товаров, работ и услуг для обеспечения государственных (муниципальных) нужд	903	01	13	4200092031	200	347,3	38,1
Иные бюджетные ассигнования	903	01	13	4200092031	800	1163,0	1163,0
Вознаграждения при поощрении от имени органов местного самоуправления	903	01	13	4200092037		272,0	272,0
Социальное обеспечение и иные выплаты населению	903	01	13	4200092037	300	272,0	272,0
Управление городского пассажирского транспорта Администрации города Костромы	**913**					**95300,0**	**95389,3**
Национальная экономика	**913**	**04**				**95300,0**	**95389,3**
Транспорт	**913**	**04**	**08**			**95300,0**	**95389,3**
Муниципальная программа "Развитие городского пассажирского транспорта"	**913**	**04**	**08**	**0700000000**		**94895,0**	**94994,3**
Выполнение работ по осуществлению регулярных перевозок пассажиров и багажа предприятиями электрического транспорта	913	04	08	0700011711		25426,6	25426,6
Закупка товаров, работ и услуг для обеспечения государственных (муниципальных) нужд	913	04	08	0700011711	200	25426,6	25426,6

www.gradkostroma.ru

1	2	3	4	5	6	7	8
Приобретение подвижного состава для обеспечения пассажирских перевозок	913	04	08	0700011721		27585,9	27453,8
Закупка товаров, работ и услуг для обеспечения государственных (муниципальных) нужд	913	04	08	0700011721	200	27585,9	27453,8
Выполнение работ по осуществлению регулярных перевозок пассажиров и багажа автомобильным транспортом	913	04	08	0700011722		29818,1	29818,1
Закупка товаров, работ и услуг для обеспечения государственных (муниципальных) нужд	913	04	08	0700011722	200	29818,1	29818,1
Изготовление, реализация проездных билетов и маршрутной документации	913	04	08	0700011750		4034,4	4034,4
Закупка товаров, работ и услуг для обеспечения государственных (муниципальных) нужд	913	04	08	0700011750	200	4034,4	4034,4
Центральный аппарат	913	04	08	0700020400		8030,0	8261,4
Расходы на выплаты персоналу в целях обеспечения выполнения функций государственными (муниципальными) органами, казенными учреждениями, органами управления государственными внебюджетными фондами	913	04	08	0700020400	100	7760,1	7991,5
Закупка товаров, работ и услуг для обеспечения государственных (муниципальных) нужд	913	04	08	0700020400	200	269,9	269,9
Муниципальная программа "Совершенствование муниципального управления и развитие механизмов поддержки инициатив населения в решении актуальных проблем (вопросов) городского сообщества"	**913**	**04**	**08**	**1000000000**		**25,0**	**15,0**
Подпрограмма "Развитие муниципальной службы в Администрации города Костромы"	**913**	**04**	**08**	**1020000000**		**25,0**	**15,0**
Центральный аппарат	913	04	08	1020020400		25,0	15,0
Закупка товаров, работ и услуг для обеспечения государственных (муниципальных) нужд	913	04	08	1020020400	200	25,0	15,0
Непрограммные направления деятельности	**913**	**04**	**08**			**380,0**	**380,0**
Работа социального такси	913	04	08	5600011730		380,0	380,0
Предоставление субсидий бюджетным, автономным учреждениям и иным некоммерческим организациям	913	04	08	5600011730	600	380,0	380,0
Управление строительства и капитального ремонта Администрации города Костромы	**926**					**75892,6**	**71120,6**
Общегосударственные вопросы	**926**	**01**				**22423,3**	**22935,3**
Другие общегосударственные вопросы	**926**	**01**	**13**			**22423,3**	**22935,3**
Непрограммные направления деятельности	**926**	**01**	**13**			**22423,3**	**22935,3**
Центральный аппарат	926	01	13	3500020400		7160,2	7355,4
Расходы на выплаты персоналу в целях обеспечения выполнения функций государственными (муниципальными) органами, казенными учреждениями, органами управления государственными внебюджетными фондами	926	01	13	3500020400	100	6717,8	6918,4
Закупка товаров, работ и услуг для обеспечения государственных (муниципальных) нужд	926	01	13	3500020400	200	442,4	437,0
Содержание и обслуживание казны города Костромы	926	01	13	4100090010		3627,3	3627,3
Иные бюджетные ассигнования	926	01	13	4100090010	800	3627,3	3627,3
Расходы на обеспечение деятельности подведомственных учреждений	926	01	13	4300093990		11635,8	11952,6
Расходы на выплаты персоналу в целях обеспечения выполнения функций государственными (муниципальными) органами, казенными учреждениями, органами управления государственными внебюджетными фондами	926	01	13	4300093990	100	10884,1	11216,9
Закупка товаров, работ и услуг для обеспечения государственных (муниципальных) нужд	926	01	13	4300093990	200	619,7	603,7
Иные бюджетные ассигнования	926	01	13	4300093990	800	132,0	132,0
Национальная экономика	**926**	**04**				**9500,0**	
Водное хозяйство	**926**	**04**	**06**			**9500,0**	
Муниципальная программа "Безопасный город Кострома"	**926**	**04**	**06**	**0800000000**		**9500,0**	
Отдельные мероприятия	**926**	**04**	**06**	**0890000000**		**9500,0**	
Бюджетные инвестиции в объекты капитального строительства собственности муниципальных образований	926	04	06	0890010210		9500,0	
Капитальные вложения в объекты недвижимого имущества государственной (муниципальной) собственности	926	04	06	0890010210	400	9500,0	
Образование	**926**	**07**				**38076,7**	**31444,8**
Дошкольное образование	**926**	**07**	**01**			**3076,7**	**6408,8**
Муниципальная программа "Развитие образования, культуры, спорта, физической культуры и совершенствование молодежной политики в городе Костроме"	**926**	**07**	**01**	**0100000000**		**3076,7**	**6408,8**

1	2	3	4	5	6	7	8
Подпрограмма "Развитие дошкольного и общего образования детей"	**926**	**07**	**01**	**0110000000**		**3076,7**	**6408,8**
Проведение капитального ремонта дошкольных образовательных организаций	926	07	01	0110020993		3076,7	6408,8
Закупка товаров, работ и услуг для обеспечения государственных (муниципальных) нужд	926	07	01	0110020993	200	3076,7	6408,8
Общее образование	**926**	**07**	**02**			**35000,0**	**25036,0**
Муниципальная программа "Развитие образования, культуры, спорта, физической культуры и совершенствование молодежной политики в городе Костроме"	**926**	**07**	**02**	**0100000000**		**35000,0**	**25036,0**
Подпрограмма "Развитие дошкольного и общего образования детей"	**926**	**07**	**02**	**0110000000**		**35000,0**	**25036,0**
Бюджетные инвестиции в объекты капитального строительства собственности муниципальных образований	926	07	02	0110010210		35000,0	20000,0
Капитальные вложения в объекты недвижимого имущества государственной (муниципальной) собственности	926	07	02	0110010210	400	35000,0	20000,0
Проведение капитального ремонта общеобразовательных организаций	926	07	02	0110021993			5036,0
Закупка товаров, работ и услуг для обеспечения государственных (муниципальных) нужд	926	07	02	0110021993	200		5036,0
Социальная политика	**926**	**10**				**5892,6**	**1120,6**
Охрана семьи и детства	**926**	**10**	**04**			**5892,6**	**1120,6**
Муниципальная программа "Обеспечение качественным жильем и услугами жилищно-коммунального хозяйства населения города Костромы"	**926**	**10**	**04**	**0200000000**		**5892,6**	**1120,6**
Подпрограмма "Обеспечение жильем населения города Костромы"	**926**	**10**	**04**	**0250000000**		**5892,6**	**1120,6**
Обеспечение детей-сирот и детей, оставшихся без попечения родителей, лиц из числа детей-сирот и детей, оставшихся без попечения родителей жилыми помещениями	926	10	04	0250072120		5892,6	1120,6
Капитальные вложения в объекты недвижимого имущества государственной (муниципальной) собственности	926	10	04	0250072120	400	5892,6	1120,6
Физическая культура и спорт	**926**	**11**					**15619,9**
Физическая культура	**926**	**11**	**01**				**15619,9**
Муниципальная программа "Развитие образования, культуры, спорта, физической культуры и совершенствование молодежной политики в городе Костроме"	**926**	**11**	**01**	**0100000000**			**15619,9**
Подпрограмма "Развитие физической культуры и спорта в городе Костроме"	**926**	**11**	**01**	**0130000000**			**15619,9**
Бюджетные инвестиции в объекты капитального строительства собственности муниципальных образований	926	11	01	0130010210			15619,9
Капитальные вложения в объекты недвижимого имущества государственной (муниципальной) собственности	926	11	01	0130010210	400		15619,9
Комитет городского хозяйства Администрации города Костромы	**932**					**776012,2**	**776012,2**
Национальная экономика	**932**	**04**				**354760,0**	**362000,0**
Дорожное хозяйство (дорожные фонды)	**932**	**04**	**09**			**354760,0**	**362000,0**
Муниципальная программа "Благоустройство и безопасность дорожного движения на территории города Костромы"	**932**	**04**	**09**	**0300000000**		**354760,0**	**362000,0**
Подпрограмма "Содержание, ремонт и строительство автомобильных дорог общего пользования города Костромы"	**932**	**04**	**09**	**0310000000**		**354760,0**	**362000,0**
Строительство и реконструкция линейных объектов обустройства автомобильных дорог, инженерно-строительных объектов для муниципальных нужд	932	04	09	0310010510		4760,0	12000,0
Закупка товаров, работ и услуг для обеспечения государственных (муниципальных) нужд	932	04	09	0310010510	200	4760,0	12000,0
Содержание и ремонт автомобильных дорог общего пользования	932	04	09	0310011521		350000,0	350000,0
Расходы на оплату персоналу в целях обеспечения выполнения функций государственными (муниципальными) органами, казенными учреждениями, органами управления государственными внебюджетными фондами	932	04	09	0310011521	100	141589,9	145857,5
Закупка товаров, работ и услуг для обеспечения государственных (муниципальных) нужд	932	04	09	0310011521	200	201362,9	197664,5
Иные бюджетные ассигнования	932	04	09	0310011521	800	7047,2	6478,0
Жилищно-коммунальное хозяйство	**932**	**05**				**378649,5**	**382620,2**
Жилищное хозяйство	**932**	**05**	**01**			**18200,0**	**18200,0**

www.gradkostroma.ru

1	2	3	4	5	6	7	8
Муниципальная программа "Обеспечение качественным жильем и услугами жилищно-коммунального хозяйства населения города Костромы"	**932**	**05**	**01**	**0200000000**		**17200,0**	**17200,0**
Подпрограмма "Улучшение состояния жилищного фонда города Костромы"	**932**	**05**	**01**	**0210000000**		**17200,0**	**17200,0**
Ремонт жилых помещений ветеранам Великой Отечественной войны	932	05	01	0210011010		500,0	500,0
Закупка товаров, работ и услуг для обеспечения государственных (муниципальных) нужд	932	05	01	0210011010	200	500,0	500,0
Текущий ремонт и содержание жилищного фонда	932	05	01	0210011020		11700,0	11700,0
Закупка товаров, работ и услуг для обеспечения государственных (муниципальных) нужд	932	05	01	0210011020	200	3700,0	3700,0
Иные бюджетные ассигнования	932	05	01	0210011020	800	8000,0	8000,0
Капитальный ремонт государственного жилищного фонда субъектов Российской Федерации и муниципального жилищного фонда	932	05	01	0210012020		5000,0	5000,0
Закупка товаров, работ и услуг для обеспечения государственных (муниципальных) нужд	932	05	01	0210012020	200	5000,0	5000,0
Муниципальная программа "Энергосбережение и повышение энергетической эффективности на территории городского округа город Кострома"	**932**	**05**	**01**	**1200000000**		**1000,0**	**1000,0**
Отдельные мероприятия	**932**	**05**	**01**	**1290000000**		**1000,0**	**1000,0**
Оплата работ по оборудованию муниципальных жилых помещений общедомовыми и индивидуальными приборами учета коммунальных ресурсов	932	05	01	1290011030		1000,0	1000,0
Закупка товаров, работ и услуг для обеспечения государственных (муниципальных) нужд	932	05	01	1290011030	200	500,0	500,0
Иные бюджетные ассигнования	932	05	01	1290011030	800	500,0	500,0
Коммунальное хозяйство	**932**	**05**	**02**			**31993,8**	**36500,0**
Муниципальная программа "Обеспечение качественным жильем и услугами жилищно-коммунального хозяйства населения города Костромы"	**932**	**05**	**02**	**0200000000**		**31493,8**	**36000,0**
Подпрограмма "Повышение качества и доступности коммунальных и бытовых услуг для населения города Костромы"	**932**	**05**	**02**	**0220000000**		**8100,0**	**17000,0**
Возмещение затрат, связанных с выполнением работ по реконструкции систем теплоснабжения и ГВС многоквартирных домов	932	05	02	0220015150		700,0	1000,0
Иные бюджетные ассигнования	932	05	02	0220015150	800	700,0	1000,0
Частичное возмещение затрат, связанных с выполнением работ по реконструкции систем горячего водоснабжения многоквартирных домов	932	05	02	0220015170		1000,0	1000,0
Иные бюджетные ассигнования	932	05	02	0220015170	800	1000,0	1000,0
Возмещение затрат, связанных с выполнением работ по капитальному ремонту наружных систем горячего водоснабжения с целью обеспечения циркуляции воды в сетях горячего водоснабжения	932	05	02	0220015180		6400,0	15000,0
Иные бюджетные ассигнования	932	05	02	0220015180	800	6400,0	15000,0
Отдельные мероприятия	**932**	**05**	**02**	**0290000000**		**23393,8**	**19000,0**
Бюджетные инвестиции в объекты капитального строительства собственности муниципальных образований	932	05	02	0290010210		10000,0	5000,0
Капитальные вложения в объекты недвижимого имущества государственной (муниципальной) собственности	932	05	02	0290010210	400	10000,0	5000,0
Строительство и реконструкция линейных объектов обустройства автомобильных дорог, инженерно-строительных объектов для муниципальных нужд	932	05	02	0290010510		6393,8	7000,0
Закупка товаров, работ и услуг для обеспечения государственных (муниципальных) нужд	932	05	02	0290010510	200	6393,8	7000,0
Возмещение разницы в тарифах на услуги бань и прачечных	932	05	02	0290015040		7000,0	7000,0
Иные бюджетные ассигнования	932	05	02	0290015040	800	7000,0	7000,0
Непрограммные направления деятельности	**932**	**05**	**02**			**500,0**	**500,0**
Оплата за ремонт объектов коммунальной инфраструктуры	932	05	02	7100061050		500,0	500,0
Закупка товаров, работ и услуг для обеспечения государственных (муниципальных) нужд	932	05	02	7100061050	200	500,0	500,0
Благоустройство	**932**	**05**	**03**			**251880,0**	**250670,0**
Муниципальная программа "Благоустройство и безопасность дорожного движения на территории города Костромы"	**932**	**05**	**03**	**0300000000**		**251880,0**	**250670,0**
Подпрограмма "Обеспечение наружного освещения в городе Костроме"	**932**	**05**	**03**	**0320000000**		**90880,0**	**89670,0**

1	2	3	4	5	6	7	8
Строительство и реконструкция линейных объектов обустройства автомобильных дорог, инженерно-строительных объектов для муниципальных нужд	932	05	03	0320010510		5880,0	4670,0
Закупка товаров, работ и услуг для обеспечения государственных (муниципальных) нужд	932	05	03	0320010510	200	5880,0	4670,0
Уличное освещение	932	05	03	0320061000		85000,0	85000,0
Закупка товаров, работ и услуг для обеспечения государственных (муниципальных) нужд	932	05	03	0320061000	200	84072,6	84072,6
Иные бюджетные ассигнования	932	05	03	0320061000	800	927,4	927,4
Подпрограмма "Благоустройство и озеленение города Костромы"	**932**	**05**	**03**	**0330000000**		**141000,0**	**141000,0**
Озеленение	932	05	03	0330063000		70000,0	70000,0
Расходы на оплату персоналу в целях обеспечения выполнения функций государственными (муниципальными) органами, казенными учреждениями, органами управления государственными внебюджетными фондами	932	05	03	0330063000	100	35363,8	36440,7
Закупка товаров, работ и услуг для обеспечения государственных (муниципальных) нужд	932	05	03	0330063000	200	33635,5	32558,6
Иные бюджетные ассигнования	932	05	03	0330063000	800	1000,7	1000,7
Прочие мероприятия	932	05	03	0330065030		16000,0	16000,0
Закупка товаров, работ и услуг для обеспечения государственных (муниципальных) нужд	932	05	03	0330065030	200	16000,0	16000,0
Организация общественных работ	932	05	03	0330065040		15000,0	15000,0
Закупка товаров, работ и услуг для обеспечения государственных (муниципальных) нужд	932	05	03	0330065040	200	15000,0	15000,0
Организация работ по сбору, вывозу твердых коммунальных отходов и содержанию контейнерных площадок	932	05	03	0330065060		40000,0	40000,0
Закупка товаров, работ и услуг для обеспечения государственных (муниципальных) нужд	932	05	03	0330065060	200	40000,0	40000,0
Подпрограмма "Содержание мест погребений"	**932**	**05**	**03**	**0340000000**		**20000,0**	**20000,0**
Содержание кладбищ	932	05	03	0340064010		20000,0	20000,0
Расходы на выплаты персоналу в целях обеспечения выполнения функций государственными (муниципальными) органами, казенными учреждениями, органами управления государственными внебюджетными фондами	932	05	03	0340064010	100	12189,3	12563,5
Закупка товаров, работ и услуг для обеспечения государственных (муниципальных) нужд	932	05	03	0340064010	200	7750,7	7376,5
Иные бюджетные ассигнования	932	05	03	0340064010	800	60,0	60,0
Другие вопросы в области жилищно-коммунального хозяйства	**932**	**05**	**05**			**76575,7**	**77250,2**
Муниципальная программа "Обеспечение качественным жильем и услугами жилищно-коммунального хозяйства населения города Костромы"	**932**	**05**	**05**	**0200000000**		**23388,8**	**24063,3**
Отдельные мероприятия	**932**	**05**	**05**	**0290000000**		**23388,8**	**24063,3**
Центральный аппарат	932	05	05	0290020400		23388,8	24063,3
Расходы на выплаты персоналу в целях обеспечения выполнения функций государственными (муниципальными) органами, казенными учреждениями, органами управления государственными внебюджетными фондами	932	05	05	0290020400	100	22470,6	23145,1
Закупка товаров, работ и услуг для обеспечения государственных (муниципальных) нужд	932	05	05	0290020400	200	913,2	913,2
Иные бюджетные ассигнования	932	05	05	0290020400	800	5,0	5,0
Муниципальная программа "Благоустройство и безопасность дорожного движения на территории города Костромы"	**932**	**05**	**05**	**0300000000**		**31312,2**	**31312,2**
Подпрограмма "Благоустройство и озеленение города Костромы"	**932**	**05**	**05**	**0330000000**		**7312,2**	**7312,2**
Обеспечение деятельности подведомственных учреждений	932	05	05	0330029900		6800,0	6800,0
Предоставление субсидий бюджетным, автономным учреждениям и иным некоммерческим организациям	932	05	05	0330029900	600	6800,0	6800,0
Организация проведения мероприятий по предупреждению и ликвидации болезней животных, их лечению, защите населения от болезней, общих для человека и животных, за исключением вопросов, решение которых отнесено к ведению Российской Федерации	932	05	05	0330072110		512,2	512,2
Предоставление субсидий бюджетным, автономным учреждениям и иным некоммерческим организациям	932	05	05	0330072110	600	512,2	512,2
Отдельные мероприятия	**932**	**05**	**05**	**0390000000**		**24000,0**	**24000,0**
Обеспечение деятельности подведомственных учреждений	932	05	05	0390029900		24000,0	24000,0

www.gradkostroma.ru

1	2	3	4	5	6	7	8
Расходы на выплаты персоналу в целях обеспечения выполнения функций государственными (муниципальными) органами, казенными учреждениями, органами управления государственными внебюджетными фондами	932	05	05	0390029900	100	20387,7	21013,9
Закупка товаров, работ и услуг для обеспечения государственных (муниципальных) нужд	932	05	05	0390029900	200	3392,3	2766,1
Иные бюджетные ассигнования	932	05	05	0390029900	800	220,0	220,0
Муниципальная программа "Безопасный город Кострома"	**932**	**05**	**05**	**0800000000**		**21794,7**	**21794,7**
Подпрограмма "Профилактика правонарушений и укрепление системы общественной безопасности и регистрационного учета граждан на территории города Костромы"	**932**	**05**	**05**	**0810000000**		**21794,7**	**21794,7**
Обеспечение деятельности подведомственных учреждений	932	05	05	0810029900		21794,7	21794,7
Расходы на выплаты персоналу в целях обеспечения выполнения функций государственными (муниципальными) органами, казенными учреждениями, органами управления государственными внебюджетными фондами	932	05	05	0810029900	100	17250,2	17779,7
Закупка товаров, работ и услуг для обеспечения государственных (муниципальных) нужд	932	05	05	0810029900	200	4279,5	3750,0
Иные бюджетные ассигнования	932	05	05	0810029900	800	265,0	265,0
Муниципальная программа "Совершенствование муниципального управления и развитие механизмов поддержки инициатив населения в решении актуальных проблем (вопросов) городского сообщества"	**932**	**05**	**05**	**1000000000**		**80,0**	**80,0**
Подпрограмма "Развитие муниципальной службы в Администрации города Костромы"	**932**	**05**	**05**	**1020000000**		**80,0**	**80,0**
Центральный аппарат	932	05	05	1020020400		80,0	80,0
Закупка товаров, работ и услуг для обеспечения государственных (муниципальных) нужд	932	05	05	1020020400	200	80,0	80,0
Социальная политика	**932**	**10**				**42602,7**	**31392,0**
Социальное обеспечение населения	**932**	**10**	**03**			**42602,7**	**31392,0**
Муниципальная программа "Обеспечение качественным жильем и услугами жилищно-коммунального хозяйства населения города Костромы"	**932**	**10**	**03**	**0200000000**		**42602,7**	**31392,0**
Подпрограмма "Повышение качества и доступности коммунальных и бытовых услуг для населения города Костромы"	**932**	**10**	**03**	**0220000000**		**42602,7**	**31392,0**
Частичная оплата населению стоимости услуг по отоплению и горячему водоснабжению	932	10	03	0220061410		42602,7	31392,0
Иные бюджетные ассигнования	932	10	03	0220061410	800	42602,7	31392,0
Управление имущественных и земельных отношений Администрации города Костромы	**966**					**76000,0**	**76000,0**
Общегосударственные вопросы	**966**	**01**				**33088,9**	**33612,2**
Другие общегосударственные вопросы	**966**	**01**	**13**			**33088,9**	**33612,2**
Муниципальная программа "Обеспечение качественным жильем и услугами жилищно-коммунального хозяйства населения города Костромы"	**966**	**01**	**13**	**0200000000**		**157,0**	**162,0**
Отдельные мероприятия	**966**	**01**	**13**	**0290000000**		**157,0**	**162,0**
Учет муниципальных жилых помещений	966	01	13	0290092039		157,0	162,0
Закупка товаров, работ и услуг для обеспечения государственных (муниципальных) нужд	966	01	13	0290092039	200	157,0	162,0
Муниципальная программа "Управление имущественными и земельными ресурсами города Костромы"	**966**	**01**	**13**	**1100000000**		**32931,9**	**33450,2**
Отдельные мероприятия	**966**	**01**	**13**	**1190000000**		**32931,9**	**33450,2**
Центральный аппарат	966	01	13	1190020400		29125,7	29644,0
Расходы на выплаты персоналу в целях обеспечения выполнения функций государственными (муниципальными) органами, казенными учреждениями, органами управления государственными внебюджетными фондами	966	01	13	1190020400	100	26861,7	27668,5
Закупка товаров, работ и услуг для обеспечения государственных (муниципальных) нужд	966	01	13	1190020400	200	2244,0	1955,5
Иные бюджетные ассигнования	966	01	13	1190020400	800	20,0	20,0
Содержание и обслуживание казны города Костромы	966	01	13	1190090010		3806,2	3806,2
Закупка товаров, работ и услуг для обеспечения государственных (муниципальных) нужд	966	01	13	1190090010	200	3806,2	3806,2
Национальная экономика	**966**	**04**				**12202,2**	**12298,1**
Другие вопросы в области национальной экономики	**966**	**04**	**12**			**12202,2**	**12298,1**
Муниципальная программа "Управление имущественными и земельными ресурсами города Костромы"	**966**	**04**	**12**	**1100000000**		**12202,2**	**12298,1**
Отдельные мероприятия	**966**	**04**	**12**	**1190000000**		**12202,2**	**12298,1**
Мероприятия по землеустройству и землепользованию	966	04	12	1190014030		1132,0	1182,0
Закупка товаров, работ и услуг для обеспечения государственных (муниципальных) нужд	966	04	12	1190014030	200	1032,0	1082,0
Иные бюджетные ассигнования	966	04	12	1190014030	800	100,0	100,0
Обеспечение деятельности подведомственных учреждений	966	04	12	1190029900		11070,2	11116,1
Расходы на выплаты персоналу в целях обеспечения выполнения функций государственными (муниципальными) органами, казенными учреждениями, органами управления государственными внебюджетными фондами	966	04	12	1190029900	100	10282,4	10598,3
Закупка товаров, работ и услуг для обеспечения государственных (муниципальных) нужд	966	04	12	1190029900	200	741,0	471,0
Иные бюджетные ассигнования	966	04	12	1190029900	800	46,8	46,8
Жилищно-коммунальное хозяйство	**966**	**05**				**22029,1**	**21097,9**
Жилищное хозяйство	**966**	**05**	**01**			**22029,1**	**21097,9**
Муниципальная программа "Обеспечение качественным жильем и услугами жилищно-коммунального хозяйства населения города Костромы"	**966**	**05**	**01**	**0200000000**		**22029,1**	**21097,9**
Подпрограмма "Улучшение состояния жилищного фонда города Костромы"	**966**	**05**	**01**	**0210000000**		**22029,1**	**21097,9**
Текущий ремонт и содержание жилищного фонда	966	05	01	0210011020		635,0	635,0
Закупка товаров, работ и услуг для обеспечения государственных (муниципальных) нужд	966	05	01	0210011020	200	635,0	635,0
Капитальный ремонт государственного жилищного фонда субъектов Российской Федерации и муниципального жилищного фонда	966	05	01	0210012020		21394,1	20462,9
Закупка товаров, работ и услуг для обеспечения государственных (муниципальных) нужд	966	05	01	0210012020	200	21394,1	20462,9
Социальная политика	**966**	**10**				**8679,8**	**8991,8**
Социальное обеспечение населения	**966**	**10**	**03**			**8679,8**	**8991,8**
Муниципальная программа "Обеспечение качественным жильем и услугами жилищно-коммунального хозяйства населения города"	**966**	**10**	**03**	**0200000000**		**8679,8**	**8991,8**
Подпрограмма "Обеспечение жильем населения города Костромы"	**966**	**10**	**03**	**0250000000**		**6539,0**	**6774,0**
Оказание поддержки в обеспечении жильем молодых семей на 2016-2018 годы	966	10	03	02500L0204		6539,0	6774,0
Социальное обеспечение и иные выплаты населению	966	10	03	02500L0204	300	6539,0	6774,0
Отдельные мероприятия	**966**	**10**	**03**	**0290000000**		**2140,8**	**2217,8**
Выплаты гражданам по договорам пожизненного содержания	966	10	03	0290061340		1830,3	1896,2
Социальное обеспечение и иные выплаты населению	966	10	03	0290061340	300	1830,3	1896,2
Возмещение расходов по договорам пожизненного содержания	966	10	03	0290061350		310,5	321,6
Социальное обеспечение и иные выплаты населению	966	10	03	0290061350	300	310,5	321,6
Комитет образования, культуры, спорта и работы с молодежью Администрации города Костромы	**973**					**2741917,0**	**2615386,3**
Общегосударственные вопросы	**973**	**01**				**47,0**	**47,0**
Другие общегосударственные вопросы	**973**	**01**	**13**			**47,0**	**47,0**
Муниципальная программа "Развитие образования, культуры, спорта, физической культуры и совершенствование молодежной политики в городе Костроме"	**973**	**01**	**13**	**0100000000**		**47,0**	**47,0**
Подпрограмма "Молодое поколение"	**973**	**01**	**13**	**0140000000**		**47,0**	**47,0**
Муниципальная премия имени академика Д. С. Лихачева	973	01	13	0140092038		47,0	47,0
Социальное обеспечение и иные выплаты населению	973	01	13	0140092038	300	47,0	47,0
Образование	**973**	**07**				**2625961,4**	**2499430,7**
Дошкольное образование	**973**	**07**	**01**			**1066113,7**	**1016175,1**
Муниципальная программа "Развитие образования, культуры, спорта, физической культуры и совершенствование молодежной политики в городе Костроме"	**973**	**07**	**01**	**0100000000**		**1066113,7**	**1016175,1**
Подпрограмма "Развитие дошкольного и общего образования детей"	**973**	**07**	**01**	**0110000000**		**1065113,7**	**1015175,1**
Обеспечение деятельности дошкольных образовательных организаций	973	07	01	0110020990		558672,7	558672,7
Предоставление субсидий бюджетным, автономным учреждениям и иным некоммерческим организациям	973	07	01	0110020990	600	558672,7	558672,7

www.gradkostroma.ru

1	2	3	4	5	6	7	8
Реализация образовательных программ дошкольного образования в муниципальных дошкольных образовательных организациях	973	07	01	0110072100		506441,0	456502,4
Предоставление субсидий бюджетным, автономным учреждениям и иным некоммерческим организациям	973	07	01	0110072100	600	506441,0	456502,4
Отдельные мероприятия	**973**	**07**	**01**	**0190000000**		**1000,0**	**1000,0**
Приведение образовательных организаций в соответствие с требованиями технического регламента	973	07	01	0190016091		1000,0	1000,0
Закупка товаров, работ и услуг для обеспечения государственных (муниципальных) нужд	973	07	01	0190016091	200	1000,0	1000,0
Общее образование	**973**	**07**	**02**			**1068536,4**	**991944,3**
Муниципальная программа "Развитие образования, культуры, спорта, физической культуры и совершенствование молодежной политики в городе Костроме"	**973**	**07**	**02**	**0100000000**		**1068536,4**	**991944,3**
Подпрограмма "Развитие дошкольного и общего образования детей"	**973**	**07**	**02**	**0110000000**		**1067976,4**	**991384,3**
Обеспечение деятельности общеобразовательных организаций	973	07	02	0110021990		188499,3	188499,3
Предоставление субсидий бюджетным, автономным учреждениям и иным некоммерческим организациям	973	07	02	0110021990	600	188499,3	188499,3
Обеспечение питанием отдельных категорий учащихся общеобразовательных организаций	973	07	02	0110071320		4389,5	4389,5
Предоставление субсидий бюджетным, автономным учреждениям и иным некоммерческим организациям	973	07	02	0110071320	600	4389,5	4389,5
Расходы на питание отдельных категорий обучающихся муниципальных общеобразовательных учреждений	973	07	02	01100S1320		9001,1	9001,1
Предоставление субсидий бюджетным, автономным учреждениям и иным некоммерческим организациям	973	07	02	01100S1320	600	9001,1	9001,1
Реализация основных общеобразовательных программ в муниципальных общеобразовательных организациях	973	07	02	0110072030		866086,5	789494,4
Предоставление субсидий бюджетным, автономным учреждениям и иным некоммерческим организациям	973	07	02	0110072030	600	866086,5	789494,4
Отдельные мероприятия	**973**	**07**	**02**	**0190000000**		**560,0**	**560,0**
Приведение образовательных организаций в соответствие с требованиями технического регламента	973	07	02	0190016091		560,0	560,0
Закупка товаров, работ и услуг для обеспечения государственных (муниципальных) нужд	973	07	02	0190016091	200	560,0	560,0
Дополнительное образование детей	**973**	**07**	**03**			**378415,4**	**378415,4**
Муниципальная программа "Развитие образования, культуры, спорта, физической культуры и совершенствование молодежной политики в городе Костроме"	**973**	**07**	**03**	**0100000000**		**378415,4**	**378415,4**
Подпрограмма "Развитие культуры и туризма в городе Костроме"	**973**	**07**	**03**	**0120000000**		**128676,1**	**128676,1**
Обеспечение деятельности учреждений по внешкольной работе с детьми в сфере культуры	973	07	03	0120023990		128676,1	128676,1
Предоставление субсидий бюджетным, автономным учреждениям и иным некоммерческим организациям	973	07	03	0120023990	600	128676,1	128676,1
Подпрограмма "Развитие физической культуры и спорта в городе Костроме"	**973**	**07**	**03**	**0130000000**		**85756,3**	**85756,3**
Обеспечение деятельности учреждений по внешкольной работе с детьми в сфере физической культуры и спорта	973	07	03	0130023990		85756,3	85756,3
Предоставление субсидий бюджетным, автономным учреждениям и иным некоммерческим организациям	973	07	03	0130023990	600	85756,3	85756,3
Подпрограмма "Молодое поколение"	**973**	**07**	**03**	**0140000000**		**163783,0**	**163783,0**
Обеспечение деятельности учреждений по внешкольной работе с детьми в сфере дошкольного и общего образования детей	973	07	03	0140023990		163783,0	163783,0
Предоставление субсидий бюджетным, автономным учреждениям и иным некоммерческим организациям	973	07	03	0140023990	600	163783,0	163783,0
Отдельные мероприятия	**973**	**07**	**03**	**0190000000**		**200,0**	**200,0**
Приведение образовательных организаций в соответствие с требованиями технического регламента	973	07	03	0190016091		200,0	200,0
Закупка товаров, работ и услуг для обеспечения государственных (муниципальных) нужд	973	07	03	0190016091	200	200,0	200,0
Молодежная политика	**973**	**07**	**07**			**20082,9**	**20082,9**
Муниципальная программа "Развитие образования, культуры, спорта, физической культуры и совершенствование молодежной политики в городе Костроме"	**973**	**07**	**07**	**0100000000**		**20082,9**	**20082,9**
Подпрограмма "Молодое поколение"	**973**	**07**	**07**	**0140000000**		**20082,9**	**20082,9**
Премия для поддержки талантливой и социально активной молодежи	973	07	07	0140011010		150,0	150,0
Социальное обеспечение и иные выплаты населению	973	07	07	0140011010	300	150,0	150,0
Вознаграждение для участников конкурса "Карьера"	973	07	07	0140011020		70,0	70,0
Социальное обеспечение и иные выплаты населению	973	07	07	0140011020	300	70,0	70,0
Обеспечение деятельности учреждений в сфере молодежной политики	973	07	07	0140011990		9863,5	9863,5
Предоставление субсидий бюджетным, автономным учреждениям и иным некоммерческим организациям	973	07	07	0140011990	600	9863,5	9863,5
Оздоровление детей	973	07	07	0140012020		9999,4	9999,4
Закупка товаров, работ и услуг для обеспечения государственных (муниципальных) нужд	973	07	07	0140012020	200	140,0	140,0
Предоставление субсидий бюджетным, автономным учреждениям и иным некоммерческим организациям	973	07	07	0140012020	600	9859,4	9859,4
Другие вопросы в области образования	**973**	**07**	**09**			**92813,0**	**92813,0**
Муниципальная программа "Развитие образования, культуры, спорта, физической культуры и совершенствование молодежной политики в городе Костроме"	**973**	**07**	**09**	**0100000000**		**92793,0**	**92793,0**
Подпрограмма "Развитие дошкольного и общего образования детей"	**973**	**07**	**09**	**0110000000**		**2182,0**	**2182,0**
Проведение мероприятий для детей и молодежи в сфере дошкольного и общего образования	973	07	09	0110016090		2182,0	2182,0
Закупка товаров, работ и услуг для обеспечения государственных (муниципальных) нужд	973	07	09	0110016090	200	1091,4	1091,4
Предоставление субсидий бюджетным, автономным учреждениям и иным некоммерческим организациям	973	07	09	0110016090	600	1090,6	1090,6
Подпрограмма "Молодое поколение"	**973**	**07**	**09**	**0140000000**		**3256,0**	**3256,0**
Грантовая поддержка, денежные премии	973	07	09	0140016091		3256,0	3256,0
Социальное обеспечение и иные выплаты населению	973	07	09	0140016091	300	1100,0	1100,0
Предоставление субсидий бюджетным, автономным учреждениям и иным некоммерческим организациям	973	07	09	0140016091	600	2156,0	2156,0
Отдельные мероприятия	**973**	**07**	**09**	**0190000000**		**87355,0**	**87355,0**
Обеспечение деятельности учреждений, обеспечивающих предоставление услуг в сфере образования	973	07	09	0190015990		17846,1	17846,1
Предоставление субсидий бюджетным, автономным учреждениям и иным некоммерческим организациям	973	07	09	0190015990	600	17846,1	17846,1
Участие в семинарах, конференциях, обучение на курсах	973	07	09	0190016092		885,0	885,0
Закупка товаров, работ и услуг для обеспечения государственных (муниципальных) нужд	973	07	09	0190016092	200	585,0	585,0
Предоставление субсидий бюджетным, автономным учреждениям и иным некоммерческим организациям	973	07	09	0190016092	600	300,0	300,0
Центральный аппарат	973	07	09	0190020400		22767,1	22767,1
Расходы на выплаты персоналу в целях обеспечения выполнения функций государственными (муниципальными) органами, казенными учреждениями, органами управления государственными внебюджетными фондами	973	07	09	0190020400	100	22202,3	22202,3
Закупка товаров, работ и услуг для обеспечения государственных (муниципальных) нужд	973	07	09	0190020400	200	549,8	549,8
Иные бюджетные ассигнования	973	07	09	0190020400	800	15,0	15,0
Обеспечение деятельности централизованных бухгалтерий	973	07	09	0190062990		45856,8	45856,8
Расходы на выплаты персоналу в целях обеспечения выполнения функций государственными (муниципальными) органами, казенными учреждениями, органами управления государственными внебюджетными фондами	973	07	09	0190062990	100	42720,4	42720,4
Закупка товаров, работ и услуг для обеспечения государственных (муниципальных) нужд	973	07	09	0190062990	200	3092,8	3092,8
Иные бюджетные ассигнования	973	07	09	0190062990	800	43,6	43,6

www.gradkostroma.ru

1	2	3	4	5	6	7	8
Муниципальная программа "Совершенствование муниципального управления и развитие механизмов поддержки инициатив населения в решении актуальных проблем (вопросов) городского сообщества"	**973**	**07**	**09**	**1000000000**		**20,0**	**20,0**
Подпрограмма "Развитие муниципальной службы в Администрации города Костромы"	**973**	**07**	**09**	**1020000000**		**20,0**	**20,0**
Центральный аппарат	973	07	09	1020020400		20,0	20,0
Расходы на выплаты персоналу в целях обеспечения выполнения функций государственными (муниципальными) органами, казенными учреждениями, органами управления государственными внебюджетными фондами	973	07	09	1020020400	100	20,0	20,0
Культура, кинематография	**973**	**08**				**103503,6**	**103503,6**
Культура	**973**	**08**	**01**			**103503,6**	**103503,6**
Муниципальная программа "Развитие образования, культуры, спорта, физической культуры и совершенствование молодежной политики в городе Костроме"	**973**	**08**	**01**	**0100000000**		**103503,6**	**103503,6**
Подпрограмма "Развитие культуры и туризма в городе Костроме"	**973**	**08**	**01**	**0120000000**		**103503,6**	**103503,6**
Обеспечение деятельности учреждений культуры	973	08	01	0120040990		12040,8	12040,8
Предоставление субсидий бюджетным, автономным учреждениям и иным некоммерческим организациям	973	08	01	0120040990	600	12040,8	12040,8
Обеспечение деятельности музеев и постоянных выставок	973	08	01	0120041990		5320,4	5320,4
Предоставление субсидий бюджетным, автономным учреждениям и иным некоммерческим организациям	973	08	01	0120041990	600	5320,4	5320,4
Обеспечение деятельности библиотек	973	08	01	0120042990		41012,8	41012,8
Предоставление субсидий бюджетным, автономным учреждениям и иным некоммерческим организациям	973	08	01	0120042990	600	41012,8	41012,8
Обеспечение деятельности театров, цирков, концертных и других организаций исполнительских искусств	973	08	01	0120043990		42079,6	42079,6
Предоставление субсидий бюджетным, автономным учреждениям и иным некоммерческим организациям	973	08	01	0120043990	600	42079,6	42079,6
Государственная поддержка в сфере культуры, кинематографии	973	08	01	0120060850		3050,0	3050,0
Закупка товаров, работ и услуг для обеспечения государственных (муниципальных) нужд	973	08	01	0120060850	200	3,0	3,0
Предоставление субсидий бюджетным, автономным учреждениям и иным некоммерческим организациям	973	08	01	0120060850	600	3047,0	3047,0
Социальная политика	**973**	**10**				**7400,0**	**7400,0**
Социальное обеспечение населения	**973**	**10**	**03**			**7400,0**	**7400,0**
Муниципальная программа "Развитие образования, культуры, спорта, физической культуры и совершенствование молодежной политики в городе Костроме"	**973**	**10**	**03**	**0100000000**		**7400,0**	**7400,0**
Подпрограмма "Молодое поколение"	**973**	**10**	**03**	**0140000000**		**7400,0**	**7400,0**
Единовременное и ежемесячное пособие молодым специалистам, принятым на работу по полученной специальности в муниципальные образовательные организации города Костромы	973	10	03	0140016092		7400,0	7400,0
Социальное обеспечение и иные выплаты населению	973	10	03	0140016092	300	7400,0	7400,0
Физическая культура и спорт	**973**	**11**				**5005,0**	**5005,0**
Физическая культура	**973**	**11**	**01**			**5005,0**	**5005,0**
Муниципальная программа "Развитие образования, культуры, спорта, физической культуры и совершенствование молодежной политики в городе Костроме"	**973**	**11**	**01**	**0100000000**		**5005,0**	**5005,0**
Подпрограмма "Развитие физической культуры и спорта в городе Костроме"	**973**	**11**	**01**	**0130000000**		**5005,0**	**5005,0**
Мероприятия в области физической культуры и спорта	973	11	01	0130087200		5005,0	5005,0
Закупка товаров, работ и услуг для обеспечения государственных (муниципальных) нужд	973	11	01	0130087200	200	1110,0	1110,0
Предоставление субсидий бюджетным, автономным учреждениям и иным некоммерческим организациям	973	11	01	0130087200	600	3895,0	3895,0
Контрольно-счетная комиссия города Костромы	**977**					**9206,4**	**9206,4**
Общегосударственные вопросы	**977**	**01**				**9206,4**	**9206,4**
Обеспечение деятельности финансовых, налоговых и таможенных органов и органов финансового (финансово-бюджетного) надзора	**977**	**01**	**06**			**9206,4**	**9206,4**
Непрограммные направления деятельности	**977**	**01**	**06**			**9206,4**	**9206,4**
Руководитель Контрольно-счетной комиссии города Костромы и его заместитель	977	01	06	3300022500		2291,5	2361,9
Расходы на выплаты персоналу в целях обеспечения выполнения функций государственными (муниципальными) органами, казенными учреждениями, органами управления государственными внебюджетными фондами	977	01	06	3300022500	100	2291,5	2361,9
Центральный аппарат	977	01	06	3500020400		6914,9	6844,5
Расходы на выплаты персоналу в целях обеспечения выполнения функций государственными (муниципальными) органами, казенными учреждениями, органами управления государственными внебюджетными фондами	977	01	06	3500020400	100	6108,2	6237,8
Закупка товаров, работ и услуг для обеспечения государственных (муниципальных) нужд	977	01	06	3500020400	200	784,2	584,2
Иные бюджетные ассигнования	977	01	06	3500020400	800	22,5	22,5
Управление муниципальных инспекций Администрации города Костромы	**980**					**14464,1**	**14464,1**
Общегосударственные вопросы	**980**	**01**				**14414,1**	**14464,1**
Другие общегосударственные вопросы	**980**	**01**	**13**			**14414,1**	**14464,1**
Муниципальная программа "Безопасный город Кострома"	**980**	**01**	**13**	**0800000000**		**14406,1**	**14464,1**
Отдельные мероприятия	**980**	**01**	**13**	**0890000000**		**14406,1**	**14464,1**
Центральный аппарат	980	01	13	0890020400		13742,0	13800,0
Расходы на выплаты персоналу в целях обеспечения выполнения функций государственными (муниципальными) органами, казенными учреждениями, органами управления государственными внебюджетными фондами	980	01	13	0890020400	100	13449,5	13792,3
Закупка товаров, работ и услуг для обеспечения государственных (муниципальных) нужд	980	01	13	0890020400	200	289,8	7,7
Иные бюджетные ассигнования	980	01	13	0890020400	800	2,7	
Осуществление государственных полномочий по составлению протоколов об административных правонарушениях	980	01	13	0890072090		664,1	664,1
Закупка товаров, работ и услуг для обеспечения государственных (муниципальных) нужд	980	01	13	0890072090	200	664,1	664,1
Непрограммные направления деятельности	**980**	**01**	**13**			**8,0**	
Прочие обязательства, связанные с исполнением функций органов местного самоуправления	980	01	13	4200092031		8,0	
Закупка товаров, работ и услуг для обеспечения государственных (муниципальных) нужд	980	01	13	4200092031	200	8,0	
Национальная экономика	**980**	**04**				**50,0**	
Дорожное хозяйство (дорожные фонды)	**980**	**04**	**09**			**50,0**	
Муниципальная программа "Благоустройство и безопасность дорожного движения на территории города Костромы"	**980**	**04**	**09**	**0300000000**		**50,0**	
Отдельные мероприятия	**980**	**04**	**09**	**0390000000**		**50,0**	
Мероприятия по временному ограничению движения транспортных средств по дорогам города Костромы на период неблагоприятных погодных условий	980	04	09	0390011520		50,0	
Закупка товаров, работ и услуг для обеспечения государственных (муниципальных) нужд	980	04	09	0390011520	200	50,0	
Управление финансов Администрации города Костромы	**992**					**222827,6**	**222827,6**
Общегосударственные вопросы	**992**	**01**				**32453,3**	**32453,3**
Обеспечение деятельности финансовых, налоговых и таможенных органов и органов финансового (финансово-бюджетного) надзора	**992**	**01**	**06**			**29453,3**	**29453,3**
Муниципальная программа "Управление муниципальными финансами и муниципальным долгом города Костромы"	**992**	**01**	**06**	**0900000000**		**29333,3**	**29333,3**
Подпрограмма "Осуществление бюджетного процесса на территории города Костромы"	**992**	**01**	**06**	**0910000000**		**29333,3**	**29333,3**
Центральный аппарат	992	01	06	0910020400		29333,3	29333,3
Расходы на выплаты персоналу в целях обеспечения выполнения функций государственными (муниципальными) органами, казенными учреждениями, органами управления государственными внебюджетными фондами	992	01	06	0910020400	100	25873,3	26653,2

www.gradkostroma.ru

1	2	3	4	5	6	7	8
Закупка товаров, работ и услуг для обеспечения государственных (муниципальных) нужд	992	01	06	0910020400	200	3415,0	2635,1
Иные бюджетные ассигнования	992	01	06	0910020400	800	45,0	45,0
Муниципальная программа "Совершенствование муниципального управления и развитие механизмов поддержки инициатив населения в решении актуальных проблем (вопросов) городского сообщества"	**992**	**01**	**06**	**1000000000**		**120,0**	**120,0**
Подпрограмма "Развитие муниципальной службы в Администрации города Костромы"	**992**	**01**	**06**	**1020000000**		**120,0**	**120,0**
Центральный аппарат	992	01	06	1020020400		120,0	120,0
Закупка товаров, работ и услуг для обеспечения государственных (муниципальных) нужд	992	01	06	1020020400	200	120,0	120,0
Резервные фонды	**992**	**01**	**11**			**3000,0**	**3000,0**
Непрограммные направления деятельности	**992**	**01**	**11**			**3000,0**	**3000,0**
Резервные фонды местных администраций	992	01	11	9900070050		3000,0	3000,0
Иные бюджетные ассигнования	992	01	11	9900070050	800	3000,0	3000,0
Обслуживание государственного и муниципального долга	**992**	**13**				**190374,3**	**190374,3**
Обслуживание государственного внутреннего и муниципального долга	**992**	**13**	**01**			**190374,3**	**190374,3**
Муниципальная программа "Управление муниципальными финансами и муниципальным долгом города Костромы"	**992**	**13**	**01**	**0900000000**		**190374,3**	**190374,3**
Подпрограмма "Управление муниципальным долгом города Костромы"	**992**	**13**	**01**	**0920000000**		**190374,3**	**190374,3**
Процентные платежи по муниципальному долгу	992	13	01	0920065030		190374,3	190374,3
Обслуживание государственного (муниципального) долга	992	13	01	0920065030	700	190374,3	190374,3
ИТОГО РАСХОДОВ						**4301381,8**	**4169074,7**
Условно утвержденные расходы						74681,0	153237,0
ВСЕГО РАСХОДОВ						**4376062,8**	**4322311,7**

Приложение 11 к решению Думы города Костромы от _____ 2016 года № ___

Адресная инвестиционная программа города Костромы на 2017 год и на плановый период 2018 и 2019 годов

Наименование, почтовый или строительный адрес объекта	Главный распорядитель средств бюджета города Костромы, заказчик	Раздел, подраздел классификации расходов бюджета	Объем бюджетных ассигнований на осуществление бюджетных инвестиций на 2017 год и на плановый период 2018 и 2019 годов (тысяч рублей)				Нормативно-правовое обоснование
			всего	в том числе:			
				2017 год	2018 год	2019 год	
1	2	3	4	5	6	7	8
Национальная экономика		**0400**	**9 500,0**		**9 500,0**		
Водное хозяйство		***0406***	***9 500,0***		***9 500,0***		
Строительство берегоукрепления, левый берег Горьковского водохранилища, в границах города Костромы, 600 км судового хода	Управление строительства и капитального ремонта Администрации города Костромы	0406	9 500,0		9500.0		Постановление Администрации города Костромы от 1 апреля 2014 года № 766
в том числе: за счет налоговых и неналоговых доходов бюджета города Костромы			9 500,0		9 500,0		
Жилищно-коммунальное хозяйство		**0500**	**25 000,0**	**10 000,0**	**10 000,0**	**5 000,0**	
Коммунальное хозяйство		***0502***	***25 000,0***	***10 000,0***	***10 000,0***	***5 000,0***	
Реконструкция водопровода по Речному проспекту города Костромы в том числе:	Комитет городского хозяйства Администрации города Костромы	0502	5 721,5	5 721,5			
за счет налоговых и неналоговых доходов бюджета города Костромы			5 721,5	5 721,5			
Строительство водопровода Д225 мм от жилого дома №29 по улице Коминтерна до водопровода Д100 мм в районе жилого дома № 47 по улице Городской в городе Костроме	Комитет городского хозяйства Администрации города Костромы	0502	4 278,5	4 278,5			
в том числе: за счет налоговых и неналоговых доходов бюджета города Костромы			4 278,5	4 278,5			
Реконструкция водовода от площади Сусанинской по улице Шагова и улице Ю.Смирнова до автобусного вокзала в городе Костроме в том числе:	Комитет городского хозяйства Администрации города Костромы	0502	15 000,0		10 000,0	5 000,0	
за счет налоговых и неналоговых доходов бюджета города Костромы			15 000,0		10 000,0	5 000,0	
Образование		**0700**	**185 095,6**	**130 095,6**	**35 000,0**	**20 000,0**	
Общее образование		***0702***	***185 095,6***	***130 095,6***	***35 000,0***	***20 000,0***	
Строительство здания общеобразовательной организации на 1000 мест, по адресу: город Кострома, улица Суслова, 8.	Управление строительства и капитального ремонта Администрации города Костромы	0702	185 095,6	130 095,6	35 000,0	20 000,0	Постановление Администрации города Костромы от 5 июля 2016 года № 1788
в том числе: за счет налоговых и неналоговых доходов бюджета города Костромы			85 195,6	30 195,6	35 000,0	20 000,0	
субсидии из областного бюджета			99 900,0	99 900,0			
Физическая культура и спорт		**1100**	**24 619,9**	**9 000,0**		***15 619,9***	
Физическая культура		***1101***	***21 619,9***	***6 000,0***		***15 619,9***	
Строительство физкультурно-оздоровительного комплекса: зала для футбола по адресу г. Кострома, мк-р Давыдовский-3, д.17	Управление строительства и капитального ремонта Администрации города Костромы	1101	6 000,0	6 000,0			Постановление Администрации города Костромы от 15 августа 2016 года № 2257
в том числе за счет налоговых и неналоговых доходов бюджета города Костромы			6 000,0	6 000,0			
Реконструкция базы гребного спорта МБОУ ДОД г. Костромы "ДЮСШ № 6" по адресу: г. Кострома, Речной пр-т, 65 в том числе:	Управление строительства и капитального ремонта Администрации города Костромы	1101	15 619,9			15 619,9	
за счет налоговых и неналоговых доходов бюджета города Костромы			15 619,9			15 619,9	
Массовый спорт		***1102***	***3 000,0***	***3 000,0***			
Строительство универсального зала (физкультурно-оздоровительного комплекса) по адресу: г. Кострома, ул. Бульварная, 6	Управление строительства и капитального ремонта Администрации города Костромы	1102	3 000,0	3 000,0			Постановление Администрации города Костромы от 28 июля 2014 года № 1925

www.gradkostroma.ru

в том числе: за счет налоговых и неналоговых доходов бюджета города Костромы			3 000,0	3 000,0			
ИТОГО			**244 215,5**	**149 095,6**	**54 500,0**	**40 619,9**	
в том числе:							
за счет налоговых и неналоговых доходов бюджета города Костромы субсидии из областного бюджета			144 315,5 99 900,0	49 195,6 99 900,0	54 500,0	40 619,9	

Приложение 12 к решению Думы города Костромы от _____ 2016 года № ___

Источники финансирования дефицита бюджета города Костромы на 2017 год

Код классификации источников финансирования дефицитов бюджетов	Наименование источников финансирования дефицитов бюджетов	Сумма, (тысяч рублей)
1	2	3
01 02 00 00 00 0000 000	**Кредиты кредитных организаций в валюте Российской Федерации**	**173797,3**
01 02 00 00 00 0000 700	Получение кредитов от кредитных организаций в валюте Российской Федерации	2423797,3
01 02 00 00 04 0000 710	Получение кредитов от кредитных организаций бюджетами городских округов в валюте Российской Федерации	2423797,3
01 02 00 00 00 0000 800	Погашение кредитов, предоставленных кредитными организациями в валюте Российской Федерации	-2250000,0
01 02 00 00 04 0000 810	Погашение бюджетами городских округов кредитов от кредитных организаций в валюте Российской Федерации	-2250000,0
01 03 00 00 00 0000 000	**Бюджетные кредиты от других бюджетов бюджетной системы Российской Федерации**	**0,0**
01 03 01 00 00 0000 000	Бюджетные кредиты от других бюджетов бюджетной системы Российской Федерации в валюте Российской Федерации	0,0
01 03 01 00 00 0000 700	Получение бюджетных кредитов от других бюджетов бюджетной системы Российской Федерации в валюте Российской Федерации	541823,0
01 03 01 00 04 0000 710	Получение кредитов от других бюджетов бюджетной системы Российской Федерации бюджетами городских округов в валюте Российской Федерации	541823,0
01 03 01 00 00 0000 800	Погашение бюджетных кредитов, полученных от других бюджетов бюджетной системы Российской Федерации в валюте Российской Федерации	-541823,0
01 03 01 00 04 0000 810	Погашение бюджетами городских округов кредитов от других бюджетов бюджетной системы Российской Федерации в валюте Российской Федерации	-541823,0
01 05 00 00 00 0000 000	**Изменение остатков средств на счетах по учету средств бюджета**	**0,0**
01 05 00 00 00 0000 500	Увеличение остатков средств бюджетов	-7360248,9
01 05 02 00 00 0000 500	Увеличение прочих остатков средств бюджетов	-7360248,9
01 05 02 01 00 0000 510	Увеличение прочих остатков денежных средств бюджетов	-7360248,9
01 05 02 01 04 0000 510	Увеличение прочих остатков денежных средств бюджетов городских округов	-7360248,9
01 05 00 00 00 0000 600	Уменьшение остатков средств бюджетов	7360248,9
01 05 02 00 00 0000 600	Уменьшение прочих остатков средств бюджетов	7360248,9
01 05 02 01 00 0000 610	Уменьшение прочих остатков денежных средств бюджетов	7360248,9
01 05 02 01 04 0000 610	Уменьшение прочих остатков денежных средств бюджетов городских округов	7360248,9
01 06 00 00 00 0000 000	**Иные источники внутреннего финансирования дефицитов бюджетов**	**2900,0**
01 06 05 00 00 0000 000	Бюджетные кредиты, предоставленные внутри страны в валюте Российской Федерации	2900,0
01 06 05 00 00 0000 600	Возврат бюджетных кредитов, предоставленных внутри страны в валюте Российской Федерации	2900,0
01 06 05 01 04 0000 640	Возврат бюджетных кредитов, предоставленных юридическим лицам из бюджетов городских округов в валюте Российской Федерации	2900,0
00 00 00 00 00 0000 000	**Итого источников финансирования дефицита бюджета**	**176697,3**

Приложение 13 к решению Думы города Костромы от _____ 2016 года № ___

Источники финансирования дефицита бюджета города Костромы на плановый период 2018 и 2019 годов

Код классификации источников финансирования дефицитов бюджетов	Наименование источников финансирования дефицитов бюджетов	Сумма, (тысяч рублей)	
		2018 год	2019 год
1	2	3	4
01 02 00 00 00 0000 000	**Кредиты кредитных организаций в валюте Российской Федерации**	**143492,1**	**113972,4**
01 02 00 00 00 0000 700	Получение кредитов от кредитных организаций в валюте Российской Федерации	2193492,1	2163972,4
01 02 00 00 04 0000 710	Получение кредитов от кредитных организаций бюджетами городских округов в валюте Российской Федерации	2193492,1	2163972,4
01 02 00 00 00 0000 800	Погашение кредитов, предоставленных кредитными организациями в валюте Российской Федерации	-2050000,0	-2050000,0
01 02 00 00 04 0000 810	Погашение бюджетами городских округов кредитов от кредитных организаций в валюте Российской Федерации	-2050000,0	-2050000,0
01 03 00 00 00 0000 000	**Бюджетные кредиты от других бюджетов бюджетной системы Российской Федерации**	**0,0**	**0,0**
01 03 01 00 00 0000 000	Бюджетные кредиты от других бюджетов бюджетной системы Российской Федерации в валюте Российской Федерации	0,0	0,0
01 03 01 00 00 0000 700	Получение бюджетных кредитов от других бюджетов бюджетной системы Российской Федерации в валюте Российской Федерации	288576,0	365799,0
01 03 01 00 04 0000 710	Получение кредитов от других бюджетов бюджетной системы Российской Федерации бюджетами городских округов в валюте Российской Федерации	288576,0	365799,0
01 03 01 00 00 0000 800	Погашение бюджетных кредитов, полученных от других бюджетов бюджетной системы Российской Федерации в валюте Российской Федерации	-288576,0	-365799,0
01 03 01 00 04 0000 810	Погашение бюджетами городских округов кредитов от других бюджетов бюджетной системы Российской Федерации в валюте Российской Федерации	-288576,0	-365799,0
01 05 00 00 00 0000 000	**Изменение остатков средств на счетах по учету средств бюджета**	**0,0**	**0,0**
01 05 00 00 00 0000 500	Увеличение остатков средств бюджетов	-6714638,8	-6738110,7
01 05 02 00 00 0000 500	Увеличение прочих остатков средств бюджетов	-6714638,8	-6738110,7
01 05 02 01 00 0000 510	Увеличение прочих остатков денежных средств бюджетов	-6714638,8	-6738110,7
01 05 02 01 04 0000 510	Увеличение прочих остатков денежных средств бюджетов городских округов	-6714638,8	-6738110,7
01 05 00 00 00 0000 600	Уменьшение остатков средств бюджетов	6714638,8	6738110,7
01 05 02 00 00 0000 600	Уменьшение прочих остатков средств бюджетов	6714638,8	6738110,7
01 05 02 01 00 0000 610	Уменьшение прочих остатков денежных средств бюджетов	6714638,8	6738110,7
01 05 02 01 04 0000 610	Уменьшение прочих остатков денежных средств бюджетов городских округов	6714638,8	6738110,7
01 06 00 00 00 0000 000	**Иные источники внутреннего финансирования дефицитов бюджетов**	**2900,0**	**2900,0**
01 06 05 00 00 0000 000	Бюджетные кредиты, предоставленные внутри страны в валюте Российской Федерации	2900,0	2900,0
01 06 05 00 00 0000 600	Возврат бюджетных кредитов, предоставленных внутри страны в валюте Российской Федерации	2900,0	2900,0
01 06 05 01 04 0000 640	Возврат бюджетных кредитов, предоставленных юридическим лицам из бюджетов городских округов в валюте Российской Федерации	2900,0	2900,0
00 00 00 00 00 0000 000	**Итого источников финансирования дефицита бюджета**	**146392,1**	**116872,4**

Приложение 14 к решению Думы города Костромы от _____ 2016 года № ___

Программа муниципальных заимствований города Костромы на 2017 год и на плановый период 2018 и 2019 годов

№ п/п	Наименование	Сумма (тысяч рублей)		
		2017 год	2018 год	2019 год
1	2	3	4	5
1.	**Кредиты от кредитных организаций, полученные бюджетом муниципального образования:**	**173 797,3**	**143 492,1**	**113 972,4**
1.1.	Получение кредитов от кредитных организаций	2 423 797,3	2 193 492,1	2 163 972,4
1.2.	Погашение основной суммы задолженности	-2 250 000,0	-2 050 000,0	-2 050 000,0
2.	**Бюджетные кредиты, полученные от бюджетов других уровней:**	**0,0**	**0,0**	**0,0**
2.1.	Получение бюджетных кредитов	541 823,0	288 576,0	365 799,0
2.2.	Погашение основной суммы задолженности	241 463,0	236 736,0	245 655,0

Пояснительная записка к проекту решения Думы города Костромы «О бюджете города Костромы на 2017 год и на плановый период 2018 и 2019 годов»

I.ДОХОДЫ

1.1. Общие сведения о доходах

www.gradkostroma.ru

Общий объем доходов бюджета города Костромы на 2017 год определен в сумме 4 391 728,6 тысяч рублей.

Сумма налоговых и неналоговых доходов бюджета города на 2017 год прогнозируется в сумме 2 830 376,8 тысяч рублей, в том числе налоговые доходы 2 137 677 тысяч рублей (75,5 процентов) и неналоговые доходы 692 699,8 тысяч рублей (24,5 процента). По сравнению с ожидаемым поступлением доходов в 2016 году (2 561 781 тысяча рублей) прогнозируется увеличение доходов на 268 596,8 тысяч рублей или на 10,5 процентов, в том числе по налоговым доходам – на 164 316 тысяч рублей или на 8,3 процента, по неналоговым доходам – на 104 279,8 тысяч рублей или на 17,7 процентов.

В основу прогноза налоговых и неналоговых доходов бюджета города Костромы на 2017 год положены показатели прогноза социально-экономического развития города на 2017 год, ожидаемое поступление доходов в бюджет города в 2016 году, данные отчетов Инспекции ФНС по городу Костроме по формам: № 1-НМ «О начислении и поступлении налогов, сборов и иных обязательных платежей в бюджетную систему Российской Федерации», № 4-НМ «О задолженности по налогам и сборам, пеням и налоговым санкциям в бюджетную систему Российской Федерации», № 5 о налоговой базе и структуре начислений по отдельным видам налогов, предложения отраслевых (функциональных) органов Администрации города, прогнозы администраторов доходов в бюджет, а также иная информация, необходимая для расчетов поступлений в бюджет.

Прогноз поступлений по налоговым и неналоговым доходам осуществлен в условиях действующего налогового и бюджетного законодательства с учетом следующих изменений:

- увеличение дифференцированного норматива отчислений в бюджет города от акцизов на автомобильный и прямогонный бензин, дизельное топливо, моторные масла для дизельных и (или) карбюраторных (инжекторных) двигателей, производимых на территории Российской Федерации, исходя из протяженности автомобильных дорог местного значения, находящихся в собственности соответствующих муниципальных образований, с 0,3544 процента в 2016 году до 0,4634 процента. Согласно форме федерального статистического наблюдения № 3-ДГ(мо) «Сведения об автомобильных дорогах общего и необщего пользования местного значения и искусственных сооружениях на них, находящихся в собственности муниципальных образований» протяженность автомобильных дорог во всех муниципальных образований области составляет по состоянию на 31 декабря 2015 года 9 534,6 км, в том числе в городе Костроме 441,8 км (4,6 процента). По состоянию на 31 декабря 2014 года протяженность автомобильных дорог составляла соответственно 9 417,6 км (рост на 117 км или на 1,2 процента) и 333,8 км (рост на 108 км или на 32,4 процента);

- установление и введение в действие на территории города Костромы налога на имущество физических лиц с 1 января 2016 года в соответствии с решением Думы города Костромы от 26 ноября 2015 год № 239 «Об установлении и введении в действие на территории города Костромы налога на имущество физических лиц». Согласно данного решения с 1 января 2016 года налог на имущество физических лиц рассчитывается исходя из кадастровой стоимости объектов налогообложения. Введение нового порядка исчисления налога на имущество физических лиц позволит начислять налог на объекты незавершенного строительства, единые недвижимые комплексы, торговые центры (комплексы) общей площадью свыше 1 500 м^2, на объекты жилого фонда, введенные в эксплуатацию после 1 января 2013 года и не имеющие инвентаризационной стоимости.

Структура доходов бюджета города на 2017 год характеризуется следующими показателями:

	Ожидаемое исполнение 2016 год		Прогноз 2017 год		Отклонение (+,-)	
	Сумма, тыс. руб.	Удельный %	Сумма тыс. руб.	Удельный вес %	Сумма, тыс. руб.	в %
Налоговые доходы	**1 973 361**	**77**	**2 137 677**	**75,5**	**+ 164 136**	**+ 8,3**
в том числе:						
- налог на доходы физических лиц	1 189 624	46,4	1 245 545	44,0	+ 55 921	+ 4,7
- акцизы на нефтепродукты	6 705	0,3	7 022	0,2	+ 317	+ 4,7
- налоги на совокупный доход	414 140	16,2	433 046	15,3	+ 18 906	+ 4,6
- налоги на имущество	326 236	12,7	412 695	14,6	+ 86 459	+ 26,5
- прочие налоги и сборы	36 656	1,4	39 369	1,4	+ 2 713	+7,4
Неналоговые доходы	**588 420**	**23**	**692 699,8**	**24,5**	+ 102 279,8	**+ 17,7**
в том числе:						
- доходы от использования имущества, находящегося в государственной и муниципальной собственности	279 357	10,9	414 744	14,7	+135 387	+ 48,5
- доходы от продажи материальных и нематериальных активов	163 431	6,4	106 844	3,8	- 56 587	-34,6
- штрафы, санкции, возмещение ущерба	62 971	2,5	63 046	2,2	+ 75	+ 0,1
- прочие неналоговые доходы	82 661	3,2	108 065,8	3,8	+ 25 404,8	+ 30,7
Итого доходов	**2 561 781**	**100**	**2 830 376,8**	**100**	**+ 268 595,8**	**+ 10,5**

Как видно из приведенных данных, доля налоговых доходов в общем объеме налоговых и неналоговых доходов в 2017 году снижается к уровню 2016 года на 1,5 процентных пункта за счет роста объема неналоговых доходов.

По налоговым доходам прогнозируется рост поступлений к уровню 2016 года на 164 136 тысяч рублей или на 8,3 процента за счет роста по всем налоговым доходам.

Основной рост поступлений по налоговым доходам прогнозируется по налогам на имущество – на 26,5 процентов, за счет введения на территории города Костромы с 1 января 2016 года порядка исчисления налога на имущество физических лиц, исходя из кадастровой стоимости объектов налогообложения.

Прогнозируемые в 2017 году поступления по неналоговым доходам по сравнению с ожидаемым исполнением 2016 года увеличатся на 104 279,8 тысяч рублей или на 17,7 процентов. В разрезе доходных источников прогнозируется как рост поступлений, так и снижение.

По доходам от продажи материальных и нематериальных активов, планируется снижение на 56 587 тысяч рублей или 34,6 процента к ожидаемому исполнению 2016 года, из них:

- по доходам от реализации имущества – на 36 641 тысяч рублей (на 34,4 процента), исходя из Прогнозного плана приватизации муниципального имущества на 2017 год;

- по доходам от продажи земельных участков, государственная собственность на которые не разграничена - на 15 600 тысяч рублей (на 43,8 процента), с учетом изменений законодательства Российской Федерации, в соответствии с которыми продажа свободных от застройки земельных участков на аукционах возможна только для индивидуального жилищного строительства, сокращения количества земельных участков, реализуемых собственникам расположенных на них объектах и снижения спроса.

Основное увеличение поступлений прогнозируется по следующим доходным источникам:

- по доходам от использования имущества, находящегося в государственной и муниципальной собственности - на 135 387 тысяч рублей (на 48,5 процентов), из них по плате по договорам на установку и эксплуатацию рекламных конструкций - на 137 200 тысяч рублей (в 8,1 раза) за счет планируемого проведения аукционов в отношении 196 рекламных мест, срок действия договоров по которым истекает в 2017 году.

- по прочим неналоговым доходам - на 25 404,8 тысяч рублей (на 30,7 процентов), из них основное увеличение планируется по прочим доходам от компенсации затрат бюджетов городских округов - в части возмещения расходов по долгосрочной аренде (лизингу) - на 30 418,8 тысяч рублей в связи с поступлением денежных средств за аренду автобусов, приобретенных посредством финансовой аренды (лизинга), от МУП города Костромы "Костромагортранс".

На 2018 год общий объем доходов бюджета города прогнозируется в сумме 4 229 670,7 тысяч рублей.

Сумма налоговых и неналоговых доходов бюджета города на 2018 год прогнозируется в сумме 2 795 800,8 тысяч рублей, в том числе налоговые доходы 2 263 178 тысяч рублей (81,0 процент) и неналоговые доходы 532 622,8 тысячи рублей (19,0 процентов). По сравнению с прогнозируемыми доходами 2017 года (2 830 376,8 тысяч рублей) прогнозируется снижение доходов на 34 576,0 тысяч рублей или на 1,2 процента. По налоговым доходам прогнозируется увеличение – на 125 501 тысячу рублей или на 5,9 процентов, по неналоговым доходам снижение – на 160 077 тысяч рублей или на 23,1 процента. По налоговым доходам основной рост доходов прогнозируется по налогу на доходы физических лиц – на 64 736 тысяч рублей (на 5,2 процента) за счет прогнозируемого роста фонда заработной платы, по налогам на совокупный доход – на 18 861 тысячу рублей (на 4,4 процента) исходя из прогнозируемых индекса-дефлятора и индекса потребительских цен, по налогам на имущество – на 41 026 тысяч рублей (на 9,9 процентов), в том числе по налогу на имущество физических лиц – на 38 085 тысяч рублей (на 32,1 процента) за счет изменения порядка расчета налога в части применения понижающего коэффициента и ставки по налогу в отношении объекта налогообложения - торговые центры площадью свыше 1500 м^2. По неналоговым доходам основное снижение поступлений прогнозируется по доходам от использования имущества, находящегося в государственной и муниципальной собственности – на 101 818 тысяч рублей (на 24,5 процента), в том числе по прочим поступлениям от использования имущества в части платы по договорам на установку и эксплуатацию рекламных конструкций – на 107 200 тысяч рублей (на 69,5 процентов), в связи проведением аукционов в отношении 50 рекламных мест, срок действия договоров по которым истекает в 2018 году и рассрочкой платежей по договорам, планируемым к заключению в 2017 году путем проведения аукционов в отношении 196 рекламных мест, по доходам от продажи материальных и нематериальных активов – на 57 820 тысяч рублей (на 54,1 процента), из них по доходам от продажи муниципального имущества – на 59 820 тысяч рублей (на 85,7 процентов) исходя из Прогнозного плана приватизации муниципального имущества на 2018 год.

На 2019 год общий объем доходов бюджета города прогнозируется в сумме 4 205 439,3 тысяч рублей.

Сумма налоговых и неналоговых доходов бюджета города на 2019 год прогнозируется в сумме 2 902 435,8 тысяч рублей, в том числе налоговые доходы 2 394 668 тысяч рублей (82,5 процента) и неналоговые доходы 507 767,8 тысяч рублей (17,5 процентов). По сравнению с прогнозируемыми доходами 2018 года (2 795 800,8 тысяч рублей) прогнозируется увеличение доходов на 106 635 тысяч рублей или на 3,8 процента, в том числе по налоговым доходам – на 131 490 тысяч рублей или на 5,8 процентов. По неналоговым доходам прогнозируется снижение поступлений – на 24 855 тысяч рублей или на 4,7 процента. По налоговым доходам основной рост поступлений прогнозируется по налогу на доходы физических лиц – на 70 689 тысяч рублей (на 5,4 процентов) за счет прогнозируемого роста фонда заработной платы, по налогам на имущество – на 42 558 тысяч рублей (на 9,4 процентов), в том числе по налогу на имущество физических лиц – на 39 588 тысяч рублей (на 25,3 процентов) за счет изменения порядка расчета налога в части применения понижающего коэффициента. По неналоговым доходам основное снижение поступлений прогнозируется по доходам в части оплаты по договорам на установку и эксплуатацию рекламных конструкций – на 30 000 тысяч рублей (на 63,8 процента) в связи с рассрочкой платежей по договорам, планируемым к заключению в 2017-2018 годах.

Прогнозируемые налоговые и неналоговые доходы на 2019 год возрастут к ожидаемому исполнению доходов за 2016 год на 340 654,8 тысяч рублей (на 13,3 процента), в том числе по налоговым доходам – на 421 307 тысяч рублей (на 21,3 процента), к прогнозируемым доходам 2017 года на 72 059 тысяч рублей (на 2,5 процента), в том числе по налоговым доходам – на 256 991 тысячу рублей (на 12,0 процентов).

1.2. Особенности расчета поступления по отдельным видам

www.gradkostroma.ru

доходных источников

1.2.1. Налог на доходы физических лиц

Поступления налога на доходы физических лиц прогнозируется в сумме 1 245 545 тысяч рублей, в том числе налог на доходы физических лиц с доходов, источником которых является налоговый агент, – 1 204 785 тысяч рублей, налог с доходов, полученных индивидуальными предпринимателями, частными нотариусами и другими лицами, занимающимися частной практикой – 29 103 тысячи рублей, налог с прочих доходов физических лиц – 11 657 тысяч рублей.

Расчет налога на доходы физических лиц произведен, исходя из ожидаемого поступления налога в 2016 году в сумме 1 189 624 тысячи рублей, роста налога в 2017 году за счет прогнозируемого роста фонда заработной платы к уровню текущего года на 4,7 процента и индекса потребительских цен на 2017 год – 104,9 процента.

На 2018 год налог на доходы физических лиц прогнозируется в сумме 1 310 281 тысяча рублей, исходя из прогнозного показателя 2017 года, прогнозируемого роста фонда заработной платы в 2018 году к уровню 2017 года на 5,2 процентов и индекса потребительских цен на 2018 год – 104,5 процента.

На 2019 год налог на доходы физических лиц прогнозируется в сумме 1 380 970 тысяч рублей, исходя из прогнозного показателя 2018 года и прогнозируемого роста фонда заработной платы в 2019 году к уровню 2018 года на 5,4 процента и индекса потребительских цен на 2019 год – 104,0 процента.

1.2.2. Акцизы

Расчет акцизов на 2017 год произведен, исходя из объема акцизов на нефтепродукты, прогнозируемого к поступлению в 2016 году в бюджет города в сумме 6 705 тысяч рублей, прогнозируемого изменения налоговых ставок на нефтепродукты и дифференцированного норматива отчислений в бюджет города Костромы исходя из протяженности автомобильных дорог местного значения по состоянию на 31 декабря 2015 года в размере 0,4634 процента.

Прогнозируемая сумма акцизов на 2017 год составляет 7 022 тысячи рублей, в том числе:

- акцизы на дизельное топливо – 2 757 тысяч рублей;
- акцизы на моторные масла для дизельных и (или) карбюраторных (инжекторных) двигателей – 44 тысячи рублей;
- акцизы на автомобильный бензин – 4 588 тысяч рублей;
- акцизы на прямогонный бензин – - 367 тысяч рублей.

На 2018-2019 года сумма акцизов прогнозируется на уровне 2017 года и составляет 7 022 тысяч рублей ежегодно.

1.2.3.Налоги на совокупный доход

Налоги на совокупный доход прогнозируются на 2017 год в сумме 433 046 тысяч рублей и включают:

- налог, взимаемый в связи с применением упрощенной системы налогообложения – 89 363 тысячи рублей;
- единый налог на вмененный доход для отдельных видов деятельности – 320 353 тысячи рублей;
- единый сельскохозяйственный налог –252 тысячи рублей;
- налог, взимаемый в связи с применением патентной системы налогообложения – 23 078 тысяч рублей.

К уровню ожидаемого поступления за 2016 год налоги на совокупный доход прогнозируются с ростом на 18 906 тысяч рублей или на 4,6 процента.

Расчет налога, взимаемого в связи с применением упрощенной системы налогообложения, осуществлен на основании данных налоговой отчетности форма № 1-НМ за 2015 год и 7 месяцев 2015 и 2016 годов исходя из ожидаемого поступления налога в 2016 год, с учетом индекса-дефлятора на 2017 год в размере 103,3 процента.

Общая сумма налога прогнозируется в сумме 89 363 тысячи рублей, с ростом к ожидаемому поступлению налога в 2016 году на 3,3 процента, в том числе:

- по плательщикам, выбравшим в качестве объекта налогообложения доходы – 47 597 тысяч рублей;
- по плательщикам, выбравшим в качестве объекта налогообложения доходы, уменьшенные на величину расходов – 34 530 тысяч рублей;
- по плательщикам, уплачивающих минимальный налог – 7 236 тысяч рублей.

На 2018 год налог, взимаемый в связи с применением упрощенной системы налогообложения, прогнозируется в сумме 92 759 тысяч рублей с ростом к уровню 2017 года на 3,8 процента, на 2019 год – в сумме 94 707 тысяч рублей с ростом к уровню 2018 года на 2,1 процента.

Расчет единого налога на вмененный доход для отдельных видов деятельности на 2017 год осуществлен на основании данных бюджетной (бухгалтерской) отчетности (форма 0503317) за 2015 год, 7 месяцев 2015 и 2016 годов, исходя из ожидаемого начисления налога в 2016 году, с учетом индекса потребительских цен на 2017 год в размере 104,9 процента. Поступления по данному налогу прогнозируются на 2017 год в сумме 320 353 тысячи рублей с ростом к ожидаемому поступлению 2016 года на 4,9 процента.

На 2018 год поступления единого налога на вмененный доход прогнозируются в сумме 334 769 тысяч рублей с ростом к уровню 2017 года на 4,5 процента, на 2019 год – в сумме 348 160 тысяч рублей с ростом к уровню 2018 года на 4,0 процента.

Прогноз поступлений по единому сельскохозяйственному налогу на 2017 год в сумме 252 тысячи рублей осуществлен исходя из ожидаемого поступления налога в 2016 году и индекса-дефлятора на 2017 год в размере 103,3 процента.

На 2018-2019 года поступления единого сельскохозяйственного налога прогнозируются в сумме 262 тысячи рублей и 268 тысяч рублей ежегодно исходя ожидаемого поступления в 2017-2018 годах соответственно, с учетом индексов-дефляторов на 2018 год – 103,8 процента, на 2019 год – 102,1 процента.

Прогноз по налогу, взимаемому в связи с применением патентной системы налогообложения, на 2017 год – 23 078 тысяч рублей осуществлен исходя из ожидаемого поступления налога в 2016 году, по данным администратора (Управление ФНС России по Костромской области) и индекса роста потребительских цен в 2017 году в размере 104,9 процента.

На 2018 год поступления по налогу, взимаемому в связи с применением патентной системы налогообложения, прогнозируются в сумме 24 117 тысяч рублей с ростом к 2017 году на 4,5 процента, на 2019 год – в сумме 25 082 тысяч рублей с ростом к 2018 году на 4,0 процента.

1.2.4.Налоги на имущество

Налоги на имущество прогнозируются на 2017 год в сумме 412 695 тысяч рублей, в том числе:

- налог на имущество физических лиц – 118 649 тысяч рублей;
- земельный налог – 294 046 тысяч рублей.

Расчет налога на имущество физических лиц произведен с учетом перехода с 1 января 2016 года на новый порядок исчисления налога исходя из кадастровой стоимости объектов налогообложения с учетом уменьшения их кадастровой стоимости на необлагаемую величину этой стоимости в разрезе объектов, понижающих коэффициентов по годам (0,2 – за первый год; 0,4 – за второй; 0,6 – за третий), предусматривающих снижение налоговой нагрузки на собственников недвижимого имущества. В основу расчета налога на имущество физических лиц приняты данные налоговой отчетности форма № 5-МН "Отчет о налоговой базе и структуре начислений по местным налогам за 2015 год", сведения инспекции ФНС по городу Костроме о кадастровой стоимости объектов налогообложения, данные о количестве объектов налогообложения введенных в эксплуатацию после 1 января 2013 года (информация Управления архитектуры и градостроительства Администрации города Костромы), перечень объектов недвижимости, утвержденный департаментов имущественных и земельных отношений Костромской области на 2016 года, в отношении которых налоговая база определяется как кадастровая стоимость, а также учтен уровень собираемости налога в размере 96,3 процентов. Прогнозируемая сумма составляет 118 649 тысяч рублей с ростом к ожидаемому поступлению в 2016 году в 2,4 раза.

На 2018 год поступления налога на имущество физических лиц прогнозируются в сумме 156 734 тысячи рублей с ростом к уровню 2017 года на 32 процента, на 2019 год – в сумме 196 322 тысячи рублей с ростом к уровню 2018 года на 25,3 процента.

В основу прогноза поступлений земельного налога на 2017 год приняты данные о поступлении земельного налога за 7 месяцев 2015-2016 годов (данные бюджетной отчетности (форма 0503317), коэффициента собираемости 87 процентов. В связи с массовым уточнением налогоплательщиками кадастровой стоимости земельных участков и изменением законодательства в соответствии с которым с 1 января 2017 года по 1 января 2020 года для исчисления земельного налога будет применяться кадастровая стоимость, действовавшая по состоянию на 1 января 2014 года, сумма поступлений земельного налога прогнозируется на уровне ожидаемого поступления налога в 2016 году и составит 294 046 тысяч рублей.

На 2018 год поступления земельного налога прогнозируются в сумме 296 987тысяч рублей с ростом к уровню 2017 года на 2 941 тысяча рублей (на 1,0 процент), на 2019 год – в сумме 299 957 тысяч рублей с ростом к уровню 2017 года на 2 970 тысяч рублей (на 1,0 процент).

1.2.5. Государственная пошлина

Расчет государственной пошлины произведен исходя из оценки поступлений госпошлины в 2016 году, прогнозов администраторов данного вида дохода.

Общая сумма госпошлины прогнозируется к поступлению в 2017 году в размере 39 369 тысяч рублей с ростом к ожидаемому поступлению госпошлины в 2016 году на 7,4 процентов, в том числе:

- госпошлина по делам, рассматриваемым в судах общей юрисдикции, мировыми судьями – 37 661 тысяча рублей с ростом к ожидаемому поступлению госпошлины в 2016 году на 5,0 процентов;
- госпошлина за выдачу разрешения на установку рекламной конструкции – 1 500 тысяч рублей с ростом к ожидаемому поступлению госпошлины в 2016 году в 2,6 раза связи с увеличением количества планируемых к выдаче разрешений в 2017 году;
- госпошлина за выдачу специального разрешения на перевозку опасных, тяжеловесных и (или) крупногабаритных грузов –208 тысяч рублей.

На 2018 год поступления госпошлины прогнозируются в сумме 40 247 тысяч рублей с ростом к уровню 2017 года на 2,2 процента, на 2019 год – в сумме 42 180 тысяч рублей с ростом к уровню 2018 года на 4,8 процента.

1.2.6. Доходы от использования имущества, находящегося в государственной и муниципальной собственности

Доходы от использования имущества, находящегося в государственной и муниципальной собственности, прогнозируются на 2017 год в сумме 414 744 тысячи рублей, в том числе:

- доходы, получаемые в виде арендной платы за земельные участки, государственная собственность на которые не разграничена и которые расположены в границах городских округов, а также средства от продажи права на заключение договоров аренды указанных земельных участков – 190 686 тысяч рублей;
- доходы, получаемые в виде арендной платы, а также средства от продажи права на заключение договоров аренды за земли, находящиеся в собственности городских округов (за исключением земельных участков муниципальных автономных учреждений) – 16 597 тысяч рублей;
- доходы от сдачи в аренду имущества, находящегося в оперативном управлении органов управления городских округов и созданных ими учреждений (за исключением имущества муниципальных автономных учреждений) и имущества, составляющего муниципальную казну – 8 374 тысячи рублей;
- доходы от перечисления части чистой прибыли муниципальных предприятий – 6 613 тысяч рублей;
- прочие поступления от использования имущества, находящегося в муниципальной собственности – 192 474 тысячи рублей.

(Продолжение на стр. 74)

Перспективный вид № 1



Перспективный вид № 2



						05/52-2014	
						Проект планировки территории, ограниченной шоссе Васильевским, урезом воды реки Волга, границей участка с кадастровым номером 44:27:070613:2	
Изм.	Кол.уч.	Лист	№Док.	Подп.	Дата		
Разработал		Коптелов			12.14		Стадия / Лист / Листов
ГАП		Бондарев			12.14		1 / 08 /
Норм. контр		Иванов			12.14	Визуализация	ООО «Дизайн-Проект-Студия»

Перспективный вид № 3



Перспективный вид № 4



						05/52-2014	
						Проект планировки территории, ограниченной шоссе Васильевским, урезом воды реки Волга, границей участка с кадастровым номером 44:27:070613:2	
Изм.	Кол.уч.	Лист	№Док.	Подп.	Дата		
Разработал		Коптелов			12.14		Стадия / Лист / Листов
ГАП		Бондарев			12.14		1 / 09 /
Норм. контр		Иванов			12.14	Визуализация	ООО «Дизайн-Проект-Студия»


www.gradkostroma.ru

Перспективный вид № 5



						05/52-2014
						Проект планировки территории, ограниченной шоссе Васильевским, урезом воды реки Волга, границей участка с кадастровым номером 44:27:070613:2
Изм.	Колуч.	Лист	№Док.	Подп.	Дата	
Разработал		Колтелов			12.14	Стадия 1 / Лист 10 / Листов
ГАП		Бондарев			12.14	
Норм. контр		Иванов			12.14	Визуализация — ООО «Дизайн-Проект-Студия»

Схема расположения элемента планировочной структуры М 1:5000

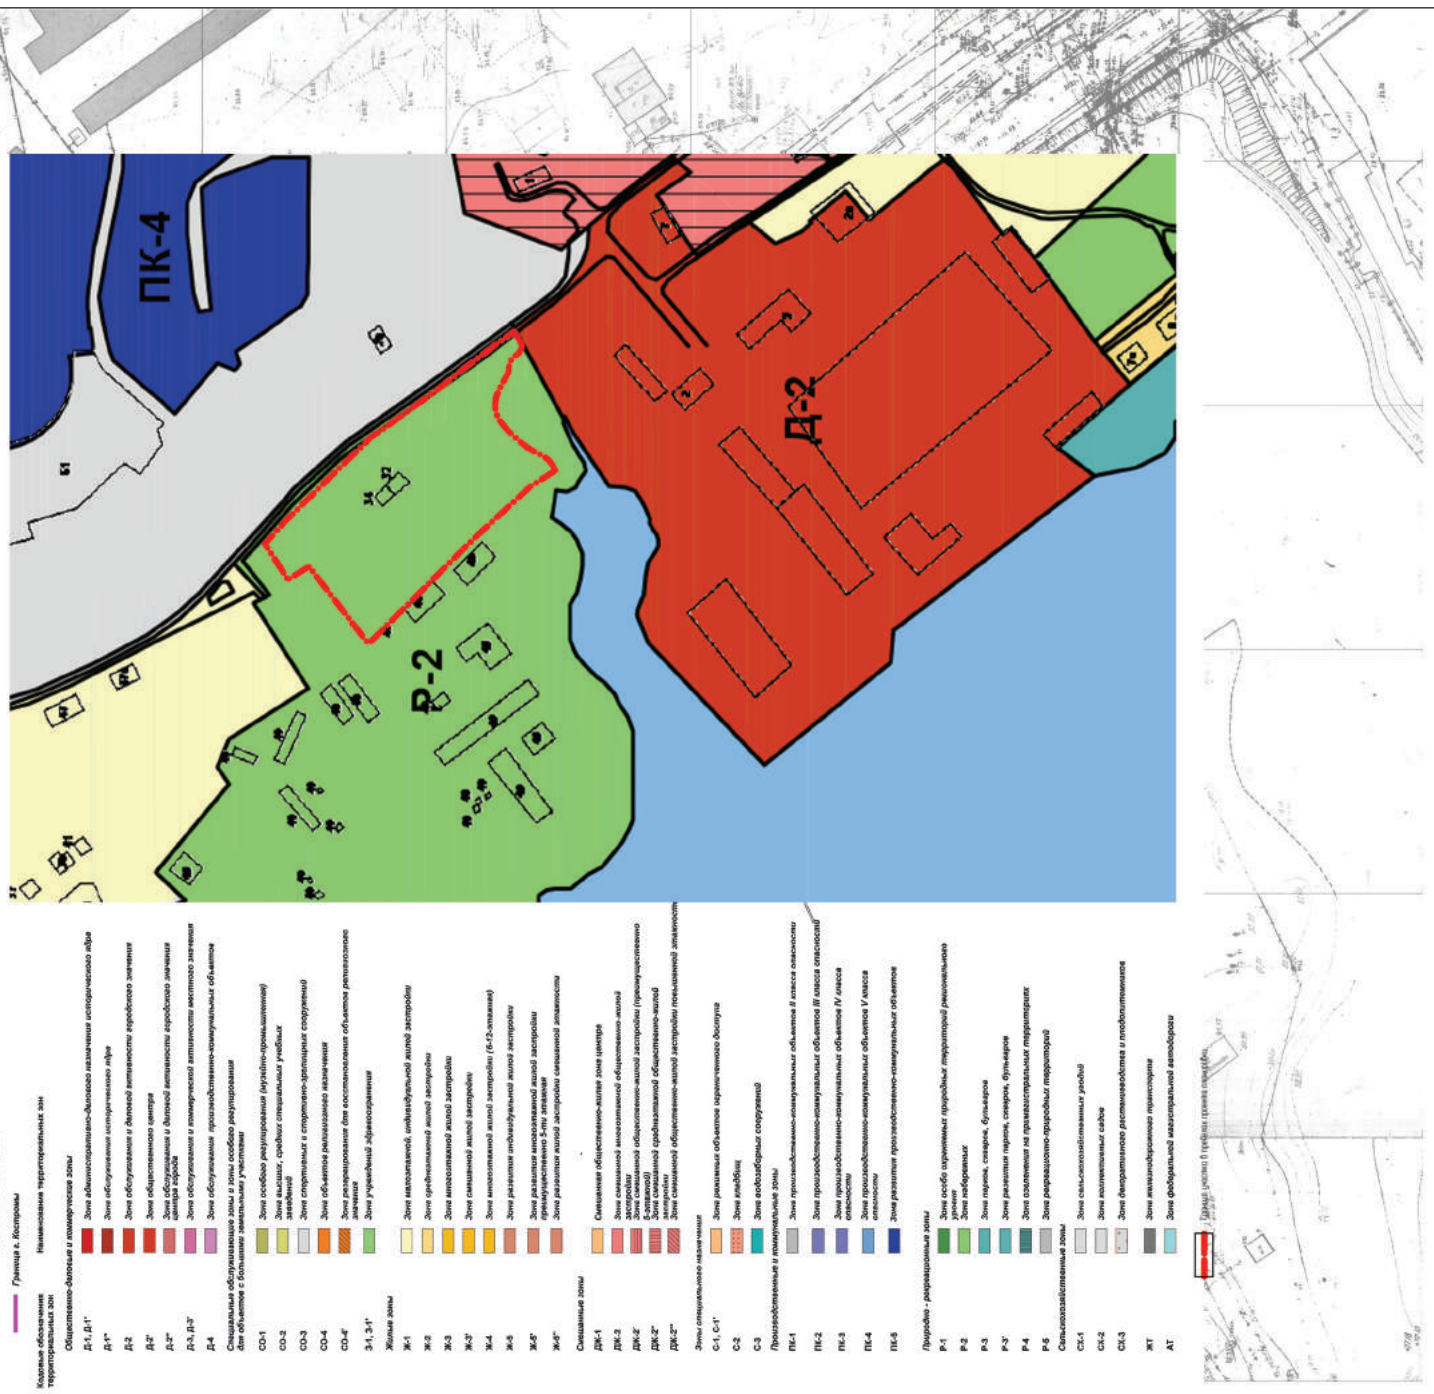

						05/52-2014
						Материалы по обоснованию проекта планировки территории, ограниченной шоссе Васильевским, урезом воды реки Волга, границей участка с кадастровым номером 44:27:070613:2
Изм.	Колуч.	Лист	№Док.	Подп.	Дата	Стадия 2 / Лист 01 / Листов
Разработал		Колтелов			12.14	ООО «Дизайн-Проект-Студия»
ГАП		Бондарев			12.14	
Норм. контр		Иванов			12.14	Схема расположения элемента планировочной структуры М 1:5000

www.gradkostroma.ru

Сумма арендной платы за земельные участки, государственная собственность на которые не разграничена, принята в проекте бюджета на 2017 год в сумме 190 686 тысяч рублей на основании прогноза администраторов данного платежа - Управления имущественных и земельных отношений Администрации города Костромы и Управления экономики Администрации города Костромы. Расчет осуществлен исходя из количества действующих в 2016 году договоров аренды земельных участков, заключенных договоров купли-продажи земельных участков, с учетом изменения кадастровой стоимости земельных участков, корректирующего коэффициента $К_к$ и коэффициента $К_и$, учитывающего уровень инфляции. На 2018 год поступления арендной платы за земельные участки, государственная собственность на которые не разграничена, прогнозируются в сумме 194 654 тысячи рублей, на 2019 год – 199 608 тысяч рублей.

Расчет арендной платы за земельные участки, находящиеся в собственности городских округов, произведен исходя из начислений арендной платы по действующим договорам аренды, скорректированных на сумму арендной платы по планируемым к заключению и расторжению договорам с учетом выпадающие доходы в размере годовой арендной платы по договорам, заключенным с муниципальными унитарными предприятиями, находящимися в сложной финансовой ситуации, и уровня инфляции. На 2017 год поступления арендной платы за земельные участки, находящиеся в собственности городских округов, прогнозируются в сумме 16 597 тысяч рублей, на 2018 год – в сумме 17 215 тысяч рублей с ростом к уровню 2017 года на 3,7 процента, на 2019 год – в сумме 17 789 тысяч рублей с ростом к уровню 2018 года на 3,3 процента.

Доходы от сдачи в аренду муниципального имущества спрогнозированы на 2017 год исходя из начислений арендной платы по действующим договорам аренды с учетом продажи имущества арендного фонда в связи с реализацией Прогнозного плана приватизации муниципального имущества города Костромы, скорректированной на сумму арендной платы, полученной в 2016 году от заключения краткосрочных договоров (на срок до 30 дней), а так же с учетом признания арендуемого имущества общим в сумме 7 668 тысяч рублей. На 2018 год поступления арендной платы прогнозируются в сумме 6 936 тысяч рублей со снижением к уровню 2017 года на 9,5 процентов, на 2019 год – в сумме 6 636 тысяч рублей со снижением к уровню 2018 года на 4,3 процента.

Расчет поступлений в бюджет города отчислений от чистой прибыли муниципальных предприятий на 2017 год произведен на основании данных Управления экономики Администрации города Костромы исходя из ожидаемого объема поступлений платежей в 2017 году по итогам 2016 года (начисление за IV квартал 2016 года), авансовых платежей 2017 года исходя из прогнозируемого объема чистой прибыли муниципальных предприятий на 2017 год. По сравнению с ожидаемым поступлением 2016 года прогнозируется снижение доходов на 2 056 тысяч рублей (на 23,7 процента) за счет планируемого освобождения МУП г. Костромы «Центральный рынок» от уплаты чистой прибыли за 2017 год в связи с выполнением обязательств по договору № 24-д от 31.05.2012 года «О предоставлении муниципальной гарантии города Костромы», уменьшения предельно допустимых надбавок на лекарственные препараты списка ЖНВЛП в МУП г. Костромы «Аптека № 64» и МУП г. Костромы «Аптека № 79», а так же увеличения расходов на закупку нового компьютерного оборудования и программного обеспечения в МУП г. Костромы «Аптека № 79».

На 2018 год отчисления от чистой прибыли прогнозируются в сумме 7 525 тысяч рублей с ростом к уровню 2017 года на 13,8 процентов, на 2019 год – в сумме 8 228 тысяч рублей с ростом к уровню 2018 года на 9,3 процента.

Прочие поступления от использования имущества, находящегося в собственности городских округов, спрогнозированы в сумме 192 474 тысяч рублей и включают в себя:

- плату за наем жилья – 22 624 тысячи рублей;
- плату по договорам на установку и эксплуатацию рекламных конструкций – 154 200 тысяч рублей;
- плату за предоставление торгового места – 14 500 тысяч рублей;
- плату по договорам о присоединении нестационарных торговых объектов к элементам обустройства муниципальных автомобильных дорог – 568 тысяч рублей;
- оплату процентов за пользование чужими средствами, начисляемых на суммы неосновательного обогащения – 486 тысяч рублей;
- плату за размещение объекта сферы услуг в области досуга – 400 тысяч рублей.

По сравнению с ожидаемым поступлением за 2016 год, прочие поступления от использования имущества, находящегося в собственности городских округов, прогнозируются на 2017 год с ростом на 138 474 тысячи рублей (в 2,6 раза) за счет увеличения поступлений по договорам на установку и эксплуатацию рекламных конструкций на 137 200 тысяч рублей (в 8,1 раза), в связи с планируемым проведением аукционов на право заключения договоров на установку и эксплуатацию рекламных конструкций в отношении 196 рекламных мест.

Расчет поступлений по плате за наем жилья осуществлен по данным администратора – Управления имущественных и земельных отношений Администрации города Костромы исходя из площади муниципальных жилых помещений по состоянию на 1 января 2017 года с учетом приватизации жилых помещений в 2017 году, предполагаемого роста тарифов с 1 июля 2017 года на 6,5 процента, аварийного жилого фонда и уровня собираемости 85 процентов. Поступления по данному доходному источнику прогнозируются на 2018 год в сумме 23 118 тысяч рублей с ростом к ожидаемому поступлению 2017 года на 2,2 процента (+ 494 тысячи рублей), на 2019 год – 23 568 тысяч рублей (+ 450 тысяч рублей) или на 1,9 процент.

Плата за предоставление торгового места принята по данным Управления экономики Администрации города Костромы на 2017 год и плановый период 2018-2019 годов соответственно в сумме 14 500 тысяч рублей, 15 190 тысяч рублей и 15 900 тысяч рублей с ростом к уровню соответствующего года, в 2017 году - 3,6 процента, в 2018-2019 годах 4,8 и 4,7 процента.

1.2.7. Платежи при пользовании природными ресурсами

Платежи при пользовании природными ресурсами включают в себя плату за негативное воздействие на окружающую среду. Прогноз по данному доходному источнику бюджета на 2017 и плановый период 2018-2019 годов произведен на основании данных администратора Управления Федеральной службы по надзору в сфере природопользования по Костромской области в сумме 1 521 тысяча рублей ежегодно.

1.2.8. Доходы от оказания платных услуг (работ) и компенсации затрат государства

Поступления по данной группе доходов прогнозируются на 2017 год в сумме 105 904,8 тысяч рублей и включают в себя:

- прочие доходы от оказания платных услуг получателями средств бюджетов городских округов – 8 893 тысячи рублей, в том числе: услуги МКУ города Костромы «Центр регистрации граждан» – 900 тысяч рублей, МКУ города Костромы «Чистый город» – 743 тысячи рублей, МКУ города Костромы «Центр гражданской защиты» – 750 тысяч рублей, МКУ города Костромы «Управление административными зданиями» – 2 000 тысячи рублей, МКУ города Костромы «Костромастройзаказчик» – 2 000 тысячи рублей, МКУ города Костромы «Дорожное хозяйство» – 2 500 тысяч рублей;
- доходы, поступающие в порядке возмещения расходов, понесенных в связи с эксплуатацией имущества городских округов, – 5 455 тысяч рублей;
- прочие доходы от компенсации затрат бюджетов городских округов – 91 556,8 тысяч рублей, в том числе: поступления от администрации Костромского района в счет погашения задолженности за оказанные услуги скорой медицинской помощи в 2009-2011 годах – 3 100 тысяч рублей, плата за восстановительную стоимость зеленых насаждений – 1 220 тысяч рублей, возмещение затрат МКУ «СМЗ по ЖКХ» – 32 800 тысяч рублей, суммы возврата дебиторской задолженности прошлых лет по субсидиям из бюджетов других уровней и дебиторской задолженности прошлых лет по средствам городского бюджета – 160 тысяч рублей, прочие доходы от компенсации затрат бюджетов городских округов, в том числе в части возмещения расходов по перевозке пассажиров общественным транспортом – 23 858 тысяч рублей, части возмещения расходов по долгосрочной аренде (лизингу) – 30 418,8 тысяч рублей.

Расчеты осуществлены на основании прогнозов администраторов доходов.

По сравнению с ожидаемым поступлением платежей в 2016 году по данной группе доходов на 2017 год прогнозируется рост на 25 664,8 тысяч рублей (на 32 процента) за счет поступления прочих доходов от компенсации затрат бюджетов городских округов - в части возмещения расходов по долгосрочной аренде (лизингу) в связи с поступлением денежных средств за аренду автобусов, приобретенных посредством финансовой аренды (лизинга), от МУП города Костромы "Костромагортранс".

На 2018 год доходы от оказания платных услуг и компенсации затрат бюджету города прогнозируются со снижением на 2 613 тысяч рублей (на 2,5 процента) за счет уменьшения поступлений на 3 100 тысяч рублей по прочим доходам от компенсации затрат бюджетов городских округов - в части оказания скорой медицинской помощи, на 2019 год платежи по данной группе доходов прогнозируются в сумме 103 910,8 тысяч рублей с ростом к уровню 2018 года на 0,6 процентов (+ 619 тысяч рублей).

1.2.9. Доходы от продажи материальных и нематериальных активов

Доходы от продажи материальных и нематериальных активов прогнозируются в сумме 106 844 тысячи рублей и включают в себя:

- доходы от продажи квартир, находящихся в собственности городских округов – 550 тысяч рублей;
- доходы от реализации имущества, находящегося в собственности городских округов – 69 785 тысяч рублей, в том числе поступления от продажи муниципального имущества на торгах в соответствии с Прогнозным планом приватизации муниципального имущества на 2017 год – 15 362 тысячи рублей, поступления по договорам купли-продажи, заключенными с субъектами малого и среднего предпринимательства в соответствии с Федеральным законом от 22 июля 2008 года № 159-ФЗ – 12 283 тысячи рублей, поступления от продажи 17 объектов муниципального имущества, не реализованного в 2016 году согласно Прогнозного план приватизации муниципального имущества на 2016 год - 42 140 тысяч рублей;
- средства от распоряжения и реализации конфискованного и иного имущества, обращенного в доходы городских округов - 400 тысяч рублей;
- доходы от продажи земельных участков, государственная собственность на которые не разграничена – 20 000 тысяч рублей. Прогноз доходов принят по данным администратора - Управления имущественных и земельных отношений Администрации города Костромы, рассчитанный с учетом изменением законодательства Российской Федерации в соответствии с которым установлена возможность продажи свободных от застройки земельных участков на аукционах только для индивидуального жилищного строительства, сокращения количества земельных участков реализуемых собственникам расположенных на них объектов на аукционах, а так же снижением спроса на земельные участки, выставляемые на аукционе.
- доходы от продажи земельных участков, находящихся в муниципальной собственности – 15 507 тысяч рублей исходя из планируемых поступлений от продажи земельных участков, реализуемых в рамках прогнозного Плана приватизации муниципального имущества города Костромы на 2017 год в сумме 13900 тысяч рублей и продажи земельного участка для индивидуального жилищного строительства, высвободившегося после сноса аварийного жилого дома (ул. Торфяная, 28), в сумме 1 607 тысяч рублей.

На 2018 год доходы от продажи материальных и нематериальных активов прогнозируются в сумме 49 024 тысячи рублей со снижением к уровню 2017 года на 57 820 тысяч рублей (на 54,1 процента), из них по доходам от реализации муниципального имущества – на 59 820 тысяч рублей (на 85,7 процентов).

На 2019 год по данной группе доходов прогнозируются поступления в сумме 45 076 тысяч рублей со снижением к уровню 2019 года на 3 948 тысяч рублей (на 8,1 процента) за счет прогнозируемого уменьшения доходов от реализации муниципального имущества.

1.2.10. Административные платежи и сборы

www.gradkostroma.ru

Административные платежи и сборы прогнозируются в сумме 640 тысяч рублей и включают в себя плату за предоставление сведений, содержащихся в информационной системе градостроительной деятельности в сумме 600 тысяч рублей и плату за услуги по приватизации жилья в сумме 40 тысяч рублей. На 2018 - 2019 года платеже по данной группе доходов прогнозируются в сумме 636 тысяч рублей ежегодно.

Расчеты осуществлены на основании прогнозов администраторов доходов.

1.2.11. Штрафы, санкции, возмещение ущерба

Расчет на 2017 год произведен исходя из динамики поступления штрафных санкций по годам с учетом прогнозов администраторов.

Общая сумма поступлений по данным доходным источникам прогнозируется на 2017 год в сумме 63 046 тысяч рублей с ростом к ожидаемому поступлению 2016 года на 75 тысяч рублей или на 0,1 процентов.

Незначительный рост поступлений по данной группе доходов обусловлен планируемым снижением поступлений по прочим административным штрафам, администрируемым Управлением Россельхознадзора по Костромской и Ивановской областям на 1 800 тысяч рублей (на 6,0 процентов) в связи с сокращением количества проверок, планируемых в 2017 году к уровню 2016 года. Рост поступлений планируется по денежным (штрафам) за нарушения земельного законодательства на 705 тысяч рублей (на 9,8 процента), в том числе по Управлению Россельхознадзора по Костромской и Ивановской областям на 600 тысяч рублей (на 8,7 процентов) в связи с увеличением размера штрафов.

На 2018 год поступления по данному доходному источнику планируются в сумме 65 224 тысячи рублей, на 2019 год – в сумме 66 607 тысяч рублей с ростом к уровню соответствующего года, в 2018 году - 3,5 процента, в 2019 году - 2,1 процента.

1.3. Безвозмездные поступления

Безвозмездные поступления, предоставляемые бюджету города Костромы из областного бюджета, на 2017 год и на плановый период 2018 и 2019 годов доведены департаментом финансов Костромской области в следующих объемах:

	2017 год, тысяч рублей	2018 год, тысяч рублей	2019 год, тысяч рублей
Безвозмездные поступления – всего, в том числе:	**1 561 351,8**	**1 433 869,9**	**1 303 003,5**
Дотации на выравнивание бюджетной обеспеченности	67 185,0	45 043,0	45 427,0
Субсидии	204 289,5	4 389,5	4 389,5
Субвенции	1 289 877,3	1 384 437,4	1 253 187,0

2. РАСХОДЫ БЮДЖЕТА

2.1. Общие сведения о расходах бюджета

Объем расходов бюджета города Костромы на 2017 год планируется в объеме 4 568 425,9 тысяч рублей, на 2018 год – 4 376 062,8 тысяч рублей, в том числе условно утвержденные расходы – 74 681,0 тысяч рублей, на 2019 год – 4 322 311,7 тысяч рублей, в том числе условно утвержденные расходы – 153 237,0 тысяч рублей.

Использование программных инструментов бюджетного планирования сохранилось при формировании проекта бюджета на 2017 год и на плановый период 2018 и 2019 годов. В очередном финансовом году и плановом периоде продолжится реализация утвержденных муниципальных программ. В 2017 году объем программных расходов составит 98 процентов, что соответствует уровню текущего года.

Приоритетным направлением расходов по прежнему является выполнение мероприятий, предусмотренных «майскими» указами Президента России. К 2019 году необходимо выйти на целевые показатели по уровню оплаты труда отдельным категориям работников бюджетной сферы. Для повышения уровня этих расходных обязательств на стадии формирования проекта бюджета проведена приоритизация бюджетных расходов с их направлением на повышение уровня финансового обеспечения мероприятий по указам Президента от 7 мая 2012 года.

Повышение оплаты труда по другим категориям работников бюджетной сферы, а также по аппарату управления не предусматривается.

При планировании бюджетных ассигнований по фонду оплаты труда применяется совокупный тариф страховых взносов в государственные внебюджетные фонды Российской Федерации на 2017-2018 годы - 30,2%, на 2019 год – 34,2%.

Планирование прочих расходов осуществлялось с учетом оптимизации от ожидаемого исполнения 2016 года.

Сравнительная характеристика структуры расходов бюджета города Костромы в 2016-2019 годах

		План на 2016 г., тысяч рублей	Проект на 2017 г., тысяч рублей	Проект на 2018 г., тысяч рублей	Проект на 2019 г., тысяч рублей
	РАСХОДЫ – всего, в том числе:	**5 205 916,1**	**4 568 425,9**	**4 376 062,8**	**4 322 311,7**
0100	Общегосударственные вопросы	370 181,8	356 648,7	353 992,9	353 274,7
0300	Национальная безопасность и правоохранительная деятельность	33 888,9	30 670,0	28 970,0	29 679,8
0400	Национальная экономика	1 087 718,0	600 247,3	475 832,2	473 707,4
0500	Жилищно-коммунальное хозяйство	454 466,4	452 658,6	400 678,6	403 718,1
0700	Образование	2 744 845,6	2 738 490,0	2 664 038,1	2530 875,5
0800	Культура, кинематография	101 930,7	104 648,2	103 503,6	10 3503,6
1000	Социальная политика	130 356,0	80 675,5	78 987,1	63 316,4
1100	Физическая культура и спорт	92 054,4	14 005,0	5 005,0	20 624,9
1300	Обслуживание государственного и муниципального долга	190 474,3	190 382,6	190 374,3	190 374,3
-	Условно утвержденные расходы			74 681,0	153 237,0

Источниками финансирования расходов в 2017 году являются:

– налоговые и неналоговые доходы бюджета города – 2 830 376,8 тысяч рублей или 62 процента;

– безвозмездные поступления из областного бюджета – 1 561 351,8 тысяч рублей или 34,2 процента;

– источники финансирования дефицита бюджета – 176 697,3 тысяч рублей или 3,8 процента.

Превышение расходов над доходами (дефицит) планируется в объеме 178 697,3 тысяч рублей или 6,2 процента от налоговых и неналоговых доходов, что не превышает предельного значения, установленного Бюджетным кодексом Российской Федерации (не более 10 процентов).

Источниками финансирования расходов в 2018 году являются:

– налоговые и неналоговые доходы бюджета города – 2 795 800,8 тысяч рублей или 63,9 процентов;

– безвозмездные поступления из областного бюджета – 1 433 869,9 тысяч рублей или 32,8 процента;

– источники финансирования дефицита бюджета – 146 392,1 тысяч рублей или 3,3 процента.

Превышение расходов над доходами (дефицит) планируется в объеме 146 392,1 тысяч рублей или 5,2 процента от налоговых и неналоговых доходов, что не превышает предельного значения, установленного Бюджетным кодексом Российской Федерации (не более 10 процентов). По сравнению с уровнем 2017 года дефицит бюджета уменьшается на 30 305,2 тысяч рублей или 17,2 процентов.

Источниками финансирования расходов в 2019 году являются:

– налоговые и неналоговые доходы бюджета города – 2 902 435,8 тысяч рублей или 67,2 процента;

– безвозмездные поступления из областного бюджета – 1 303 003,5 тысяч рублей или 30,1 процента;

– источники финансирования дефицита бюджета – 116 872,4 тысяч рублей или 2,7 процента.

Превышение расходов над доходами (дефицит) планируется в объеме 116 872,4 тысяч рублей или 4,0 процента от налоговых и неналоговых доходов, что не превышает предельного значения, установленного Бюджетным кодексом Российской Федерации (не более 10 процентов). По сравнению с уровнем 2018 года дефицит бюджета уменьшается на 29 519,7 тысяч рублей или 20,2 процента.

Предельный объем расходов на обслуживание муниципального долга на 2017 год планируется в сумме 190 382,6 тысяч рублей, на плановый период 2018 и 2019 годов ежегодно планируются в сумме 190 374,3 тысяч рублей или 5,8 процента в 2017 году, 6,3 процента в 2018 году, 6,2 процента в 2019 году от общего объема расходов бюджета города за исключением расходов, осуществляемых за счет субвенций, что не превышает предельного значения, установленного Бюджетным кодексом Российской Федерации (не более 15 процентов).

Резервный фонд Администрации города Костромы на 2017 год и на плановый период 2018 и 2019 годов ежегодно планируются в сумме 3 000,0 тысяч рублей или 0,07 процента от общего объема расходов бюджета города каждого года, что не превышает предельного значения, установленного Бюджетным кодексом Российской Федерации (не более 3 процентов).

2.2. Особенности планирования отдельных расходов бюджета по разделам и подразделам

Раздел 0100 «Общегосударственные вопросы»

Объем бюджетного финансирования на 2017 год по разделу 0100 «Общегосударственные вопросы» предусмотрен в сумме 356 648,7 тысяч рублей, что на 13 533,1 тысяч рублей меньше ассигнований 2016 года. В плановом периоде 2018 - 2019 годов расходы составят 353 992,9 и 353 274,7 тысяч рублей соответственно, что соответствует уровню 2017 года.

Подраздел 0102 «Функционирование высшего должностного лица субъекта РФ и муниципального образования»

По данному подразделу предусмотрены расходы в сумме 2 040,3 тысяч рублей на заработную плату с начислениями Главы города Костромы на уровне 2016 года.

Подраздел 0103 «Функционирование законодательных (представительных) органов государственной власти и представительных органов муниципальных образований»

По данному подразделу предусмотрены расходы на заработную плату с начислениями заместителя Главы города в сумме 1 422,3 тысяч рублей (на уровне текущего года) и на содержание аппарата Думы города Костромы в объеме 14 970,0 тысяч рублей.

Подраздел 0104 «Функционирование Правительства РФ, высших исполнительных органов государственной власти субъектов РФ, местных администраций»

По данному подразделу финансирование расходов планируется в объеме 88 357,0 тысяч рублей (2016 год – 88 416,0 тысяч рублей) в рамках Муниципальной программы «Совершенствование муниципального управления и развитие механиз-

www.gradkostroma.ru

мов поддержки инициатив населения в решении актуальных проблем (вопросов) городского сообщества на 2016-2018 годы», в том числе:

– на содержание администрации – 82 285,4 тысяч рублей;

– на заработную плату с начислениями Главы администрации города –1 825,0 тысяч рублей;

– на осуществление государственных полномочий по образованию и организации деятельности комиссий по делам несовершеннолетних и защите их прав, по организации деятельности административных комиссий, по решению вопросов в сфере трудовых отношений, за счет средств, переданных в виде субвенций из областного бюджета в сумме 4 246,6 тысяч рублей, которые увеличены по сравнению с 2016 годом на 125,6 тысяч рублей.

Подраздел 0106 «Обеспечение деятельности финансовых, налоговых и таможенных органов и органов финансового (финансово-бюджетного) надзора»

По данному подразделу предусмотрены расходы в сумме 38 749,7 тысяч рублей (2016 год -38 717,8 тысяч рублей), из них на содержание:

– Управления финансов Администрации города Костромы – 29 453,3 тысяч рублей в составе Муниципальных программ «Управление муниципальными финансами и муниципальным долгом города Костромы на 2016-2018 годы» и «Совершенствование муниципального управления и развитие механизмов поддержки инициатив населения в решении актуальных проблем (вопросов) городского сообщества на 2016-2018 годы»;

– Контрольно-счетной комиссии города Костромы – 9 296,4 тысяч рублей, как непрограммные направления деятельности.

Подраздел 0113 «Другие общегосударственные вопросы»

По подразделу предусматриваются расходы в объеме 208 109,4 тысяч рублей, что на 11 417,0 тысяч рублей меньше бюджетных назначений 2016 года.

На содержание органов управления планируются следующие объемы расходов:

– Управление имущественных и земельных отношений – 29 205,1 тысяч рублей;

– Управление строительства и капитального ремонта - 7 160,3 тысяч рублей;

– Управление муниципальных инспекций – 13 742,0 тысяч рублей.

Кроме того, по Управлению муниципальных инспекций предусматриваются средства на осуществление государственных полномочий по составлению протоколов об административных правонарушениях за счет средств, переданных в виде субвенций из областного бюджета в сумме 664,1 тысяч рублей.

На содержание и обслуживание казны города Костромы (капитальный ремонт, коммунальные услуги, охрану, оплату земельного налога) планируется направить 9550,4 тысяч рублей, что меньше ассигнований 2016 года на 1 465,3 тысяч рублей.

Расходы на выполнение «Прочих обязательств, связанных с исполнением функций органов местного самоуправления» планируются в сумме 32 762,4 тысяч рублей, что меньше предусмотренных ассигнований 2016 года на 12 102,2 тысяч рублей.

Наименование расходов	Сумма, тысяч рублей
Прочие обязательства, связанные с исполнением функций органов местного самоуправления – всего, в том числе:	**32 762,4**
Возмещение расходов по судебным искам	10 557,8
Финансовая помощь (по постановлениям)	500,0
Выплаты, связанные с депутатской деятельностью	14 112,7
Членские взносы в различные Союзы и ассоциации	1 163,0
Прочие расходы (представительские расходы, оплата справок БТИ)	2 649,0
Предоставление муниципальных грантов ТОС	650,0
Вознаграждения при поощрении от имени органов местного самоуправления	158,9
Муниципальная премия имени академика Д.С.Лихачева	47,0
Учет муниципальных жилых помещений	149,0
Муниципальные премии города Костромы, в области территориального общественного самоуправления	300,0
Денежное вознаграждение по итогам тематических конкурсов участникам территориального общественного самоуправления	550,0
Городской конкурс «Костромские дворики»	400,0
Конкурс «Лучший народный дружинник города Костромы»	25,0
Субсидии социально-ориентированным некоммерческим организациям на реализацию социально значимых проектов и программ	1 500,0

Сокращены расходы по судебным искам на 9 841,8 тысяч рублей или в 2,1 раза.

На обеспечение деятельности учреждений по обеспечению хозяйственного обслуживания расходы составят 114 454,9 тысяч рублей, в том числе:

– МБУ города Костромы «Городская служба контроля качества потребительских товаров и услуг» – 3 549,7 тысяч рублей;

– МКУ города Костромы «Муниципальный архив города Костромы» – 8132,4 тысяч рублей;

– МКУ города Костромы «Управление административными зданиями» – 48 700,0 тысяч рублей;

– МКУ города Костромы «Автохозяйство» – 36 400,0 тысяч рублей, по сравнению с 2016 годом расходы сокращены на 113,9 тысяч рублей;

– МКУ города Костромы «Агентство муниципальных закупок» – 6 033,0 тысяч рублей;

– МКУ города Костромы «Костромастройзаказчик» – 11 639,8 тысяч рублей.

В проекте бюджета на 2017 год предусмотрены средства, переданные в виде субвенций на осуществление государственных полномочий в области архивного дела – 570,2 тысяч рублей.

Раздел 0300 «Национальная безопасность и правоохранительная деятельность»

По подразделу 0309 «Защита населения и территории от чрезвычайных ситуаций природного и техногенного характера, гражданская оборона» планируются бюджетные ассигнования на содержание МКУ города Костромы «Центр гражданской защиты города Костромы» в размере 30 670,0 тысяч рублей.

С учетом сокращения расходов на приобретение основных средств в 2018 и 2019 годах, бюджетные ассигнования на содержание учреждения в плановом периоде составят 28 970,0 и 29 679,8 тысяч рублей соответственно.

Раздел 0400 «Национальная экономика»

Объем бюджетных ассигнований, предусмотренный в проекте бюджета на 2017 год, составляет 600 247,3 тысяч рублей, в плановом периоде 2018-2019 годов расходы составят 475 832,2 и 473 707,4 тысяч рублей соответственно.

Подраздел 0406 «Водное хозяйство»

Финансирование расходов по подразделу в 2017 году не предусмотрено.

В 2018 году предусмотрено финансирование объекта, включенного в адресную инвестиционную программу города Костромы на 2017 год и на плановый период 2018 и 2019 годов «Строительство берегоукрепления, левый берег Горьковского водохранилища, в границах города Костромы, 600 км судового хода» с объемом бюджетных инвестиций 9 500,0 тысяч рублей.

Подраздел 0408 «Транспорт»

На финансирование расходов по подразделу предусмотрен объем бюджетных ассигнований 113 362,3 тысяч рублей с распределением по следующим направлениям:

- содержание аппарата Управления городского пассажирского транспорта Администрации города Костромы – 8 055,0 тысяч рублей;

- оплата выполненных работ по осуществлению регулярных перевозок пассажиров и багажа предприятиями электрического транспорта 30 423,8 тысяч рублей;

- оплата выполненных работ по осуществлению регулярных перевозок пассажиров и багажа автомобильным транспортом 29 799,5 тысяч рублей;

- оплата услуг по изготовлению, реализации проездных билетов и маршрутной документации 4 034,4 тысячи рублей

- работа социального такси 380,0 тысяч рублей;

- погашение задолженности перед МУП г. Костромы «Костромагортранс» по возмещению недополученных доходов в связи с осуществлением пассажирских перевозок на автомобильном транспорте 12 944,5 тысяч рублей;

- приобретение подвижного состава (автобусы) для работы по перевозке пассажиров в городском сообщении по регулярным маршрутам движения 27 725,1 тысяч рублей.

В связи с изменением порядка по осуществлению регулярных перевозок пассажиров и багажа автомобильным транспортом в городском сообщении по регулируемым тарифам (оказание транспортной работы), расходы на финансирование автотранспортных предприятий сокращены по отношению к 2016 году в два раза и составили 73 167,8 тысяч рублей.

В плановом периоде расходы на транспорт, с учетом погашения в 2017 году задолженности по возмещению недополученных доходов в связи с осуществлением пассажирских перевозок на автомобильном транспорте, уменьшаются и составят 2018 год – 95 300,0 тысяч рублей, 2019 год – 95 389,3 тысяч рублей.

Подраздел 0409 «Дорожное хозяйство»

По данному подразделу финансирование расходов планируется в объеме 470 339,8 тысяч рублей, в том числе:

– ремонт и содержание дорог (смета МКУ города Костромы «Дорожное хозяйство») – 450 166,0 тысяч рублей, в том числе 100 000,0 тысяч рублей – субсидия из областного бюджета;

– строительство и реконструкция линейных объектов – 12 123,8 тысяч рублей;

– реализация мероприятий подпрограммы «Благоустройство дворовых территорий» - 8 000,0 тысяч рублей;

– приобретение бланков разрешений на закрытие дорог общего пользования в городе Костроме – 50,0 тысяч рублей.

Финансирование мероприятий по содержанию и ремонту дорог, выполняемых МКУ «Дорожное хозяйство», за счет собственных средств городского бюджета осталось на уровне 2016 года – 350 166,0 тысяч рублей. В проекте бюджета на 2017 год средства дорожного фонда Костромской области предусмотрены в объеме 100 000,0 тысяч рублей, что на 421 951,0 тысяч рублей ниже уровня 2016 года. За счет указанных средств выполняется основной объем работ по ремонту дорог общего пользования местного значения.

В плановом периоде расходы на дорожное хозяйство, с учетом уменьшения расходов на строительство и реконструкцию линейных объектов, отсутствием расходов по подпрограмме «Благоустройство дворовых территорий», составят 2018 год - 354 810,0 тысяч рублей, 2019 год – 362 000,0 тысяч рублей.

Подраздел 0412 «Другие вопросы в области национальной экономики»

На финансирование расходов по подразделу запланированы бюджетные ассигнования в сумме 16 545,2 тысячи рублей, в том числе:

- мероприятия в области строительства, архитектуры и градостроительства - 2 250,0 тысяч рублей;

- мероприятий по землеустройству и землепользованию – 1 180,0 тысяч рублей;

- содержание МКУ города Костромы «Центр градостроительства» - 11 245,2 тысяч рублей;

www.gradkostroma.ru

- возмещение расходов по арендной плате за земельный участок, используемый для реализации инвестиционного проекта 100,0 тысяч рублей;
- возмещение части затрат субъектам малого и среднего предпринимательства, связанных с уплатой процентов по банковским кредитам 800,0 тысяч рублей;
- возмещение части затрат на обучение или повышение квалификации субъектов малого и среднего предпринимательства и их сотрудников, осуществляющих деятельность в приоритетных направлениях для города Костромы 100,0 тысяч рублей;
- возмещение расходов юридическим лицам и индивидуальным предпринимателям, осуществляющим деятельность, связанную с развитием туризма на территории города Костромы 300,0 тысяч рублей;
- расходы по организации и проведению мероприятий, направленных на развитие туризма в городе Костроме 570,0 тысяч рублей.

В плановом периоде 2018 - 2019 годов расходы по подразделу предусмотрены на уровне 2017 года и составляют 16 222,2 и 16 318,1 тысяч рублей соответственно.

Раздел 0500 «Жилищно-коммунальное хозяйство»

Объем бюджетных ассигнований, предусмотренный в проекте бюджета на 2017 год, предусмотрен в сумме 452 658,6 тысяч рублей. В плановом периоде 2018-2019 годов запланированы расходы в объеме 400 678,6 и 403 718,1 тысяч рублей соответственно.

Подраздел 0501 «Жилищное хозяйство»

По данному подразделу предусматриваются бюджетные ассигнования в размере 53 907,6 тысяч рублей по следующим направлениям:

– расходы на текущий ремонт и содержание жилищного фонда – 13 464,3 тысяч рублей, из которых 10 000,0 тысяч рублей планируется направить на предоставление субсидий юридическим лицам на проведение текущего ремонта домов до 1961 года постройки;

– расходы на капитальный ремонт жилищного фонда – 32 143,3 тысяч рублей, в том числе оплата взносов на капитальный ремонт региональному оператору – 23 702,2 тысяч рублей;

– расходы на установку индивидуальных и общедомовых приборов учета – 1 000,0 тысяч рублей;

– приобретение квартир для муниципальных нужд – 5 000,0 тысяч рублей;

– предоставление субсидий некоммерческим организациям в целях возмещения сумм арендной платы за предоставленные для использования в целях многоэтажного жилищного строительства земельные участки, государственная собственность на которые не разграничена, расположенные на территории города Костромы – 2 300,0 тысяч рублей.

В плановом периоде, с учетом сокращения расходов на текущий и капитальный ремонт жилищного фонда, отсутствием расходов на приобретение квартир для муниципальных нужд, на финансирование расходов по жилищному хозяйству предусмотрены бюджетные ассигнования в объеме: 2018 год - 40 229,1 тысяч рублей, 2019 год – 39 297,9 тысяч рублей.

Подраздел 0502 «Коммунальное хозяйство»

На финансирование расходов по данному подразделу предусматривается объем бюджетных ассигнований в сумме 49 634,0 тысяч рублей, в том числе:

- предоставление субсидий юридическим лицам, осуществляющим управление многоквартирными домами, в целях частичного возмещения затрат, связанных с выполнением работ по реконструкции системы ГВС многоквартирного дома – 1 000,0 тысяч рублей;
- предоставление субсидий юридическим лицам, осуществляющим управление многоквартирными домами, в целях возмещения затрат, связанных с выполнением работ по реконструкции систем теплоснабжения и ГВС многоквартирного дома – 1 800,0 тысяч рублей;
- предоставление субсидий теплоснабжающим организациям в целях возмещения затрат, связанных с выполнением работ по капитальному ремонту наружных систем ГВС к многоквартирным домам с целью обеспечения циркуляции воды в сетях ГВС – 15 000,0 тысяч рублей;
- ремонт объектов коммунальной инфраструктуры – 2 700,0 тысяч рублей;
- строительство и реконструкция линейных объектов, элементов обустройства автомобильных дорог, инженерно-строительных объектов – 12 134,0 тысяч рублей;
- предоставление субсидий юридическим лицам, оказывающим населению услуги бань и душевых, услуги прачечных самообслуживания – 7 000,0 тысяч рублей;
- бюджетные инвестиции на финансирование объектов адресной инвестиционной программы 10 000,0 тысяч рублей, в том числе по объектам:
- «Реконструкция водопровода по Речному проспекту города Костромы» - 5 721,5 тысяч рублей;
- «Строительство водопровода Д225 мм от жилого дома № 29 по улице Коминтерна до водопровода Д100 мм в районе жилого дома № 47 по улице Городской в городе Костроме» - 4 278,5 тысяч рублей.

В плановом периоде: в 2018 году за счет сокращения расходов на капитальный ремонт объектов коммунальной инфраструктуры общий объем финансирования расходов коммунального характера составит 31 993,8 тысяч рублей, в 2019 году, с учетом уменьшения объема бюджетных инвестиций и расходов на строительство и реконструкцию линейных объектов, бюджетные ассигнования составят 36 500,0 тысяч рублей.

Подраздел 0503 «Благоустройство»

По данному подразделу предусмотрены бюджетные ассигнования в объеме 272 541,3 тысяч рублей, из них:

- строительство и реконструкция линейных объектов, элементов обустройства автомобильных дорог, инженерно-строительных объектов – 6 341,3 тысяч рублей;
- уличного освещения – 85 000,0 тысяч рублей;
- озеленение – 72 000,0 тысяч рублей (смета МКУ города Костромы «Чистый город»);
- прочие мероприятия по благоустройству – 16 000,0 тысяч рублей;
- организация общественных работ – 15 000,0 тысяч рублей;
- организация работ по сбору, вывозу твердых бытовых отходов и содержанию контейнерных площадок – 55 000,0 тысяч рублей;
- организация и содержание мест захоронения – 20 000,0 тысяч рублей (смета МКУ «Городская служба захоронений»);
- реализация мероприятий подпрограммы «Благоустройство дворовых территорий» - 3 200,0 тысяч рублей.

В плановом периоде, за счет сокращения расходов на организацию работ по сбору и вывозу ТБО, отсутствием расходов на реализацию мероприятий подпрограммы «Благоустройство дворовых территорий», общий объем бюджетных ассигнований в 2018-2019 годах составит 251 880,0 и 250 670,0 тысяч рублей соответственно.

Подраздел 0505 «Другие вопросы в области жилищно-коммунального хозяйства»

На финансирование расходов предусматривается объем бюджетных ассигнований в сумме 76 575,7 тысяч рублей, в том числе:

- содержание аппарата Комитета городского хозяйства Администрации города Костромы – 23 468,8 тысяч рублей;
- содержание МКУ города Костромы «СМЗ по ЖКХ», МКУ города Костромы «ЦРГ» – 45 794,7 тысяч рублей;
- субсидии на выполнение муниципального задания МБУ города Костромы «ЦПЖ» – 7 312,2 тысяч рублей (в том числе субвенции из областного бюджета – 512,2 тысяч рублей).

В плановом периоде расходы по указанным направлениям остаются на уровне 2017 года и составят 2018 год – 76 575,7 тысяч рублей, 2019 год – 77 250,2 тысяч рублей.

Раздел 0700 «Образование»

По данному разделу в проекте бюджета города Костромы на 2017 год предусматриваются бюджетные ассигнования в объеме 2 738 490,0 тысяч рублей, в том числе безвозмездные перечисления – 1 382 281,1 тысяч рублей (50,5%):

- субвенция на реализацию образовательных программ дошкольного образования в муниципальных дошкольных образовательных организациях – 474 283,4 тысяч рублей;
- субвенция на реализацию основных общеобразовательных программ в муниципальных общеобразовательных организациях – 803 708,2 тысяч рублей;
- субсидия на обеспечение питанием учащихся муниципальных общеобразовательных организаций – 4 389,5 тысяч рублей;
- субсидия на софинансирование капитальных вложений в объекты муниципальной собственности – 99 900,0 тысяч рублей.

Предусматривается дальнейшая реализация майских Указов президента РФ в части повышения заработной платы отдельным категориям работников социально-культурной сферы. В рамках полномочий Администрации города Костромы на эти цели предусмотрено 7 365,7 тысяч рублей.

В соответствии с изменениями в Приказ Министерства финансов Российской Федерации от 1 июля 2013 года № 65н, внесенными Приказом Министерства финансов Российской Федерации от 16 февраля 2016 года № 9н, расходы на обеспечение деятельности учреждений дополнительного образования выделены в новый подраздел 0703 «Дополнительное образование детей».

В плановом периоде предполагается дальнейшая реализация муниципальной программы «Развитие образования, культуры, спорта, физической культуры и совершенствование молодежной политики в городе Костроме на 2016 – 2020 годы». В 2018 году расходы по разделу, за счет межбюджетных трансфертов, увеличатся на 24 075,3 тысяч рублей и составят 2 662 665,3 тысяч рублей. В 2019 году, за счет сокращения объемов межбюджетных трансфертов, а также расходов на проведение текущего ремонта образовательных учреждений города, бюджетные ассигнования уменьшаются на 109 087,3 тысяч рублей и составляют 2 529 502,7 тысяч рублей.

0701 «Дошкольное образование»

Финансирование расходов планируется в объеме 1 077 833,0 тысяч рублей, в том числе по главному распорядителю средств бюджета города Костромы 926 «Управление строительства и капитального ремонта Администрации города Костромы» на капитальный ремонт дошкольных образовательных учреждений предусмотрено 4 521,5 тысяч рублей.

В рамках общего объема бюджетных ассигнований предусмотрено предоставление субсидий учреждениям дошкольного образования на выполнение муниципального задания и субсидий на иные цели.

0702 «Общее образование»

По данному подразделу предусмотрены расходы в сумме 1 152 253,7 тысяч рублей, в том числе по главному распорядителю средств бюджета города Костромы 926 «Управление строительства и капитального ремонта Администрации города Костромы» - 135 095,6 тысяч рублей, из которых: капитальный ремонт общеобразовательных учреждений – 5 000,0 тысяч рублей, бюджетные инвестиции на «Строительство здания общеобразовательной организации на 1000 мест, по адресу: город Кострома, улица Суслова, 8» - 130 095,6 тысяч рублей.

Для совершенствования организации питания учащихся общеобразовательных учреждений предусмотрено 13 390,6 тысяч рублей, в том числе за счет средств областного бюджета - 4 389,5 тысяч рублей.

0703 «Дополнительное образование детей»

По данному подразделу предусмотрены бюджетные ассигнования на обеспечение деятельности учреждений дополнительного образования детей и подростков в сумме 391 507,4 тысяч рублей, в том числе по главному распорядителю средств бюджета города Костромы 926 «Управление строительства и капитального ремонта Администрации города Костромы» на капитальный ремонт учреждений дополнительного образования детей – 592,0 тысячи рублей.

www.gradkostroma.ru

0707 «Молодежная политика и оздоровление детей»

По данному подразделу финансирование расходов планируется в объеме 21 082,9 тысяч рублей. Предусмотрены расходы на содержание муниципального бюджетного учреждения «Молодежный центр «Пале» в сумме 9 863,5 тысяч рублей, вознаграждение для участников конкурса «Карьера» - 70,0 тысяч рублей, премия для поддержки талантливой и социально активной молодежи – 150,0 тысяч рублей, проведение мероприятий летней оздоровительной кампании детей - 10 999,4 тысяч рублей.

0709 «Другие вопросы в области образования»

По данному подразделу предусмотрены бюджетные ассигнования в сумме 95 813,0 тысяч рублей, в том числе:

- содержание аппарата управления Комитета образования, культуры, спорта и работы с молодежью Администрации города Костромы – 22 787,1 тысяч рублей;
- содержание учреждений, обеспечивающих предоставление услуг в сфере образования (городской центр обеспечения качества образования, ПМПК) – 18 846,1 тысяч рублей;
- содержание МКУ «Централизованная бухгалтерия» - 47 856,8 тысяч рублей;
- проведение мероприятий в области образования - 6 323,0 тысяч рублей.

Раздел 0800 «Культура, кинематография»

Объем бюджетных ассигнований на 2017 год по разделу предусматривается в объеме 104 648,2 тысяч рублей на содержание муниципальных бюджетных учреждений культуры, в том числе, на проведение городских мероприятий предусмотрено 3 050,0 тысяч рублей.

Планируется дальнейшая реализация майских Указов президента РФ в части повышения заработной платы отдельным категориям работников социально-культурной сферы. На эти цели предусмотрено 2 043,7тысяч рублей.

В плановом периоде предусмотрено уменьшение расходов на исполнение предписаний надзорных органов, в связи с чем, общий объем бюджетных ассигнований составляет по 103 503,6 тысяч рублей ежегодно.

Раздел 1000 « Социальная политика»

На финансирование расходов по разделу 10 00 «Социальная политика» на 2017 год предусматривается объем бюджетных ассигнований 80 675,5 тысяч рублей.

Подраздел 1001 «Пенсионное обеспечение»

На осуществление расходов в части доплат к пенсиям муниципальным служащим в 2017 году предусмотрен объем бюджетных ассигнований в сумме 12000,0 тысяч рублей, что меньше предусмотренных ассигнований 2016 года на 1428,0 тысяч рублей.

Подраздел 1003 «Социальное обеспечение населения»

Общий объем расходов по подразделу составляет 62 782,9 тысяч рублей. Предусматривается предоставление мер социальной поддержки в объеме - 54 524,0 тысяч рублей, в том числе:

- в виде единовременных и ежемесячных выплат молодым специалистам - 9 400,0 тысяч рублей;
- по частичной оплате населению стоимости услуг по отоплению и горячему водоснабжению - 42 732,0 тысяч рублей;
- в виде частичной компенсации расходов на оплату жилых помещений и коммунальных услуг лицам, являющимися народными дружинниками и принимающим активное участие в охране общественного порядка - 360,0 тысяч рублей
- участникам общественных объединений ветеранов 480,0 тысяч рублей.
- меры социальной поддержки Почетным гражданам города Костромы 1120,0 тысяч рублей;
- частичная компенсация расходов на оплату жилых помещений и коммунальных услуг председателям коллегиальных органов ТОС 360,0 тысяч рублей;
- стипендия Администрации города Костромы имени Н.С. Тихомирова 72,0 тысячи рублей.

Также предусмотрены социальные выплаты молодым семьям на приобретение жилья в объеме 6 222,0 тысяч рублей, выплаты гражданам по договорам пожизненного содержания - 1 741,5 тысячи рублей и возмещение расходов (коммунальных платежей) по договорам пожизненного содержания - 295,4 тысячи рублей.

В плановом периоде 2018 года расходы предусмотрены в объеме 61 094,5 тысяч рублей, в 2019 году, за счет сокращения расходов на предоставление МСП по частичной оплате населению стоимости услуг отопления и ГВС, объем бюджетных ассигнований составляет 50 195,8 тысяч рублей.

1004 «Охрана семьи и детства»

На выполнение полномочий Костромской области по обеспечению детей-сирот и детей, оставшихся без попечения родителей, лиц из числа детей-сирот и детей, оставшихся без попечения родителей, жилыми помещениями за счет субвенции из областного бюджета в 2017 и 2018 годах предусмотрен объем ассигнований по 5 892,6 тысяч рублей, в 2019 году – 1 120,6 тысяч рублей.

Раздел 1100 «Физическая культура и спорт»

Объем бюджетных ассигнований на 2017 год по разделу предусматривается в объеме 14 005,0 тысяч рублей, в том числе по подразделам:

1101 «Физическая культура»

Предусмотрен объем бюджетных ассигнований 11 005,0 тысяч рублей на следующие расходы:

- проведение спортивных мероприятий в соответствии с планом-календарем - 5 005,0 тысяч рублей;
- бюджетные инвестиции – 6 000,0 тысяч рублей, на финансирование объекта, включенного в проект адресной инвестиционной программы города Костромы на 2017 год и на плановый период 2018 и 2019 годов «Строительство физкультурно-оздоровительного комплекса: зала для футбола по адресу г. Кострома, мк-р Давыдовский-3, д.17».

В плановом периоде по сравнению с 2017 годом, учитывая изменения в предоставлении бюджетных инвестиций, расходы составляют: в 2018 году -5 005,0 тысяч рублей (отсутствие объектов); в 2019 году – 20 624,9 тысяч рублей (включение в адресную инвестиционную программу объекта «Реконструкция базы гребного спорта МБОУ ДОД г. Костромы «ДЮСШ № 6» по адресу: г. Кострома, Речной пр-д, 65» с объемом финансирования 15 619,9 тысяч рублей).

1102 «Массовый спорт»

Предусмотрен объем бюджетных инвестиций 3 000,0 тысяч рублей на финансирование объекта адресной инвестиционной программы города Костромы «Строительство универсального зала (физкультурно-оздоровительного комплекса) по адресу: г. Кострома, ул. Бульварная, 6». На этот объект в 2016 году предусмотрено 80 262,4 тысяч рублей, в том числе за счет межбюджетных трансфертов – 76 965,0 тысяч рублей.

Раздел 1300 «Обслуживание государственного и муниципального долга»

По подразделу 1301 «Обслуживание внутреннего и муниципального долга» на 2017 год предусмотрены ассигнования в размере 190 382,6 тысяч рублей на оплату процентных платежей по долговым обязательствам города Костромы. На плановый период 2018-2019 годы предусмотрено по 190 374,3 тысячи рублей ежегодно.

3. ИСТОЧНИКИ ФИНАНСИРОВАНИЯ ДЕФИЦИТА БЮДЖЕТА

Общий объем источников финансирования дефицита бюджета на 2017 год составляет 176 697,3 тысячи рублей. Получение кредитов от кредитных организаций предусмотрено в сумме 2 423 797,3 тысяч рублей, погашение кредитов, предоставленных кредитными организациями – 2 250 000,0 тысяч рублей, получение и погашение бюджетных кредитов планируется в сумме по 541 823,0 тысяч рублей. Объем поступлений в бюджет в виде погашения задолженности по регрессным требованиям по исполненным муниципальным гарантиям планируется в сумме 2 900,0 тысяч рублей.

Общий объем источников финансирования дефицита бюджета на 2018 год составляет 146 392,1 тысячи рублей. Получение кредитов от кредитных организаций предусмотрено в сумме 2 193 492,1 тысяч рублей, погашение кредитов, предоставленных кредитными организациями – 2 050 000,0 тысяч рублей, получение и погашение бюджетных кредитов планируется в сумме по 288 576,0 тысяч рублей. Объем поступлений в бюджет в виде погашения задолженности по регрессным требованиям по исполненным муниципальным гарантиям планируется в сумме 2 900,0 тысяч рублей.

Общий объем источников финансирования дефицита бюджета на 2019 год составляет 116 872,4 тысячи рублей. Получение кредитов от кредитных организаций предусмотрено в сумме 2 163 972,4 тысяч рублей, погашение кредитов, предоставленных кредитными организациями – 2 050 000,0 тысяч рублей, получение и погашение бюджетных кредитов планируется в сумме по 365 799,0 тысяч рублей. Объем поступлений в бюджет в виде погашения задолженности по регрессным требованиям по исполненным муниципальным гарантиям планируется в сумме 2 900,0 тысяч рублей.

Глава Администрации города Костромы В.В. ЕМЕЦ.

Дума города Костромы

РЕШЕНИЕ

27 октября 2016 года № 208

Об утверждении Программы комплексного развития систем коммунальной инфраструктуры городского округа город Кострома на 2016 – 2025 годы

В соответствии с частью 5.1 статьи 26 Градостроительного кодекса Российской Федерации, постановлением Правительства Российской Федерации от 14 июня 2013 года № 502 "Об утверждении требований к программам комплексного развития систем коммунальной инфраструктуры поселений, городских округов", Генеральным планом города Костромы, утвержденным решением Думы города Костромы от 18 декабря 2008 года, руководствуясь статьями 29 и 55 Устава города Костромы, Дума города Костромы

Р Е Ш И Л А :

1. Утвердить прилагаемую Программу комплексного развития систем коммунальной инфраструктуры городского округа город Кострома на 2016 – 2025 годы.
2. Настоящее решение вступает в силу со дня его официального опубликования.

Глава города Костромы Ю.В. ЖУРИН.

Утверждена решением Думы города Костромы от 27 октября 2016 года № 208

Программа комплексного развития систем коммунальной инфраструктуры городского округа город Кострома на 2016 - 2025 годы

(ПРОГРАММНЫЙ ДОКУМЕНТ)

www.gradkostroma.ru

2

Состав Программы	Разделы
Программный документ	Паспорт программы
	Раздел 1. Характеристика существующего состояния коммунальной инфраструктуры
	Раздел 2. Перспективы развития городского округа для разработки программы и прогноз спроса на коммунальные ресурсы
	Раздел 3. Целевые показатели развития коммунальной инфраструктуры
	Раздел 4. Программа инвестиционных проектов, обеспечивающих достижения целевых показателей
	Раздел 5. Источники инвестиций, тарифы и доступность программы для населения
	Раздел 6. Управление программой
Обосновывающие материалы. Том 1	Раздел 1. Перспективные показатели развития поселения, городского округа для разработки программы
	Раздел 2. Перспективные показатели спроса на коммунальные ресурсы
	Раздел 3. Характеристика состояния и проблем коммунальной инфраструктуры
	Раздел 4. Характеристика состояния и проблем в реализации энерго- и ресурсосбережения и учета и сбора информации
Обосновывающие материалы. Том 2	Раздел 5. Целевые показатели развития коммунальной инфраструктуры
	Раздел 6. Перспективная схема электроснабжения городского округа
	Раздел 7. Перспективная схема газоснабжения городского округа
	Раздел 8. Перспективная схема теплоснабжения городского округа
	Раздел 9. Перспективная схема водоснабжения городского округа
	Раздел 10. Перспективная схема водоотведения городского округа
	Раздел 11. Перспективная схема обращения с отходами городского округа
	Раздел 12. Общая программа проектов
	Раздел 13. Финансовые потребности для реализации программы
	Раздел 14. Организация реализации проектов
	Раздел 15. Программы инвестиционных проектов, тариф и плата (тариф) за подключение (присоединение)
	Раздел 16. Прогноз расходов населения на коммунальные ресурсы, расходов бюджета на социальную поддержку и субсидии, проверка доступности тарифов на коммунальные услуги
	Раздел 17. Модель для расчета программы
Обосновывающие материалы. Том 3	Раздел 3. Характеристика состояния и проблем коммунальной инфраструктуры (Водоснабжение)
Прилагаемые материалы	Приложение 1. Основные характеристики проектов планировки территорий
	Приложение 2. Схема расположения объектов системы электроснабжения
	Приложение 3. Схема расположения объектов системы газоснабжения
	Приложение 4. Схема расположения объектов систем теплоснабжения
	Приложение 5. Схема расположения объектов систем водоснабжения
	Приложение 6. Схема расположения объектов систем водоотведения
	Приложение 7. Схема расположения объектов систем ливневой канализации

3

Паспорт Программы

1	Наименование программы	Комплексного развития систем коммунальной инфраструктуры городского округа города Костромы
2	Основание для разработки программы	Муниципальный контракт № 108-мк от 08.12.2015 года на выполнение работ по разработке проекта программы "Комплексного развития систем коммунальной инфраструктуры городского округа города Костромы"
3	Заказчик программы	Администрации города Костромы
4	Разработчик программы	Федеральное государственное автономное образовательное учреждение высшего образования "Санкт-Петербургский политехнический университет Петра Великого" (ФГАОУ ВО "СПбПУ")
5	Ответственный исполнитель программы	Администрация города Костромы
6	Соисполнители программы	Филиал ПАО "МРСК Центра" – "Костромаэнерго", ОАО "Оборонэнерго", ООО "Энергосервис", ООО "КФК Энерго", ОАО "Газпром газораспределение Кострома", ОАО "ГУ "ТГК-2", МУП "Городские сети" г. Костромы, ЛПУ Санаторий Костромской, МУП города Костромы "Костромагорводоканал"
7	Цель программы	Целью Программы является обеспечение сбалансированного, перспективного развития систем коммунальной инфраструктуры в соответствии с потребностями в строительстве объектов капитального строительства и соответствующей установленным требованиям надежности, энергетической эффективности указанных систем, снижение негативного воздействия на окружающую среду и здоровье человека и повышение качества поставляемых для потребителей товаров, оказываемых услуг в сферах электро-, газо-, тепло-, водоснабжения и водоотведения, а также услуг по утилизации, обезвреживанию и захоронению твердых бытовых отходов города Костромы на период с 2016 по 2025 годы.
8	Задачи программы	Задачами Программы являются: 1) инженерно-техническая оптимизация коммунальных систем; 2) перспективное планирование развития коммунальных систем; 3) разработка мероприятий по строительству, комплексной реконструкции и модернизации системы коммунальной инфраструктуры; 4) повышение инвестиционной привлекательности коммунальной инфраструктуры;

4

		5) обеспечение сбалансированности интересов субъектов коммунальной инфраструктуры и потребителей.
9	Важнейшие целевые показатели	Ожидаемыми результатами реализации программы является достижение установленных целевых показателей. Полный прогнозируемый перечень целевых показателей по каждой системе коммунальной инфраструктуры представлен Разделе 3 Программного документа, в том числе на расчётный срок Программы: 1. Численность населения муниципального образования город Кострома - 295,1 тыс. человек; 2. Доля граждан, охваченная системами: – электроснабжения – 100%; – газоснабжения – 99,7%; – теплоснабжения – 59,8%; – водоснабжения – 96,0%; – водоотведения – 88,7%; – обращения с отходами – 100%. 3. Доля совокупных расходов населения на коммунальные услуги – 10,6%.
10	Сроки и этапы реализации программы	Срок реализации программы – до 2025 года. Программа реализуется в 1 этап.
11	Объемы и источники финансирования программы	Объем финансирования Программы на расчетный срок до 2025 года составляет 7 081,6 млн. рублей (в ценах 2016 года) с НДС, в т.ч. по видам коммунальных ресурсов, руб: 1. Система электроснабжения 1 713 150,8 2. Система газоснабжения 6 133,6 3. Система теплоснабжения 533 220,1 4. Система водоснабжения 1 480 551,0 5. Система водоотведения 3 197 562,7 6. Система обращения с отходами 154 963,7 Источники финансирования, предусмотренные Программой: 1. Собственные средства РСО и управляющих компаний (доходы от подключения, прибыль и амортизация; средства, закладываемые в тариф, плата за установку приборов учёта) 82,6% 2. Бюджетные средства различных уровней 16,0% 3. Средства абонентов 1,4%

5

1. Характеристика состояния и проблем коммунальной инфраструктуры

1.1. Система электроснабжения

Объекты электроэнергетики, расположенные на территории муниципального обьразования город Котсрома (далее по тексту - МО "г. Кострома"), относятся к энергосистеме Костромской области, которая в свою очередь входит в состав объединенной энергетической системы Центра. В диспетчерском отношении г. Кострома относится к сферам ответственности филиалов ОАО "Системный оператор Единой энергетической системы" "Региональное диспетчерское управление энергосистемами Костромской и Ивановской областей" и "Объединенное диспетчерское управление энергосистемами Центра".

В Костромской области находятся объекты генерации с установленной электрической мощностью 3824 МВт. Непосредственно на территории г. Кострома находятся объекты генерации с установленной электрической мощностью 203 МВт: Костромская ТЭЦ-2 – 170 МВт, Костромская ТЭЦ-1 – 33 МВт, принадлежащие ОАО "ТГК-2".

Крупнейшим поставщиком электроэнергии для МО "г. Кострома" является филиал ОАО "ИНТЕР РАО – Электрогенерация" "Костромская ГРЭС", находящийся в 40 км от границы городского округа. Установленная электрическая мощность ГРЭС – 3600 МВт. Электроэнергия от нее также поставляется на федеральный оптовый рынок через региональные энергетические компании Ивановской, Ярославской, Владимирской, Московской и Нижегородской областей и в страны ближнего зарубежья. Костромская ГРЭС является одной из самых крупных и технически совершенных электростанций в европейской части России. Она третья в России (и первая в Центральном регионе) тепловая станция по установленной мощности. Доля Костромской ГРЭС в общем объеме производимой в стране электроэнергии составляет 3%.

Костромская энергосистема является избыточной, т.е. суммарная мощность всех электростанций области такова, что позволяет не только обеспечивать собственные потребности, но и снабжать электроэнергией соседние регионы.

1.1.1. Общая характеристика и организационная структура системы

Система электроснабжения МО "г. Кострома" относится к первой ценовой зоне оптового рынка электроэнергии и мощности. Правовая основа оптового рынка регламентирована постановлением Правительства РФ от 27.12.2010 года № 1172 "Об утверждении Правил оптового рынка электрической энергии и мощности и о внесении изменений в некоторые акты правительства Российской Федерации по вопросам организации функционирования оптового рынка электрической энергии и мощности".

Реализация электроэнергии потребителю производится на розничном рынке электроэнергии. Правила функционирования розничного рынка электроэнергии регламентированы постановлением Правительства РФ от 04.05.2012 года № 442. "О функционировании розничных рынков электрической энергии, полном и (или) частичном ограничении режима потребления электрической энергии". Схема договорных отношений субъектов розничного рынка приведена на рисунке ниже.

www.gradkostroma.ru

6

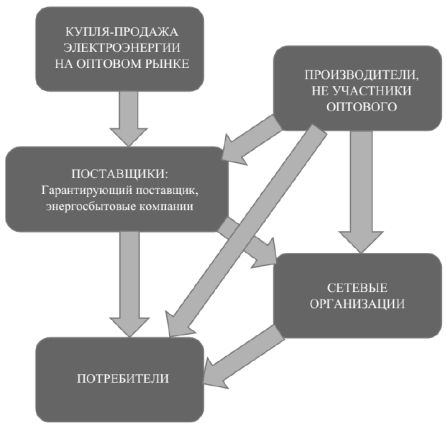


Рисунок 1-1. Структура договорных отношений субъектов розничного рынка электроэнергии

К генерирующим компаниям, производящим электроэнергию на территории МО "г. Кострома", относится главное управление ОАО "ТГК-2" по Верхневолжскому району, которое эксплуатирует ТЭЦ-1 и ТЭЦ-2.

К сетевым компаниям, оказывающим услуги по передаче электрической энергии, на территории МО "г. Кострома" относятся:

1) филиал ПАО "ФСК ЕЭС" "Волго-Окское ПМЭС";
2) филиал ПАО "МРСК Центра" – "Костромаэнерго";
3) ООО "КФК Энерго";
4) ООО "Энергосервис";
5) филиал "Верхневолжский" ОАО "Оборонэнерго".

К сбытовым компаниям, обеспечивающим электроэнергией потребителей, на территории МО "г. Кострома" относятся:

1) ПАО "Костромская сбытовая компания",
2) АО "Оборонэнергосбыт".

ПАО "Костромская сбытовая компания" имеет статус гарантирующего поставщика в Костромской области за исключением зоны деятельности АО "Оборонэнергосбыт", которое является гарантирующим поставщиком в зонах деятельности, определенных подп. "д" п. 36 Основных положений функционирования розничных рынков электрической энергии, утв. Постановлением Правительства РФ от 31.08.2006 года № 530". Это потребители, энергопринимающие устройства которых технологически присоединены к электрическим сетям, находящимся в ведении Министерства обороны РФ.

Все сбытовые компании, ведущие свою деятельность на территории МО "г. Кострома", являются субъектами оптового рынка электроэнергии и мощности.

7

1.1.2. Анализ существующего технического состояния системы

Источники электроснабжения

Энергосистемы Костромской области является избыточной. На территории МО "г. Кострома" расположены два источника электроснабжения: ТЭЦ-1 и ТЭЦ-2 с установленной мощностью 33 и 170 МВт соответственно. Электроэнергия от Костромской ГРЭС с установленной мощностью 3600 МВт, находящейся в 40 км от города, передается по двум ВЛ 220 кВ на расположенные на разных берегах реки Волги подстанции (ПС) "Мотордеталь" и "Кострома-2" и далее через межсистемные связи в другие регионы РФ. Обе ПС расположены в черте города и, вместе с ВЛ 220 кВ, находятся на балансе филиала ПАО "ФСК ЕЭС" "Волго-Окское ПМЭС".

Передача электроэнергии в пределах МО "г. Кострома" происходит по воздушным линиям (ВЛ) классом напряжения 110 кВ. От городских ПС распределение электроэнергии между районными трансформаторными подстанциями (ТП) происходит по ВЛ и/или кабельным линиям (КЛ) 6 или 10 кВ. На территории МО "г. Кострома" есть две ПС 35/6-10 кВ.

Таким образом основными источниками питания сети 110 кВ являются опорные ПС 220/110/35/6 кВ "Кострома-2", 220/110/10 кВ "Мотордеталь", ПС 6/110 кВ ТЭЦ-1 и ТЭЦ-2.

Таблица 1.1.2-1. Характеристика объектов генерации электроэнергии внутри и вблизи МО "г. Кострома"

№ п/п	Наименование	Электрическая мощность, МВт	Год ввода в эксплуатацию	Год ввода в эксплуатацию последней турбины	Состав оборудования	Вид топлива	Технологическое исполнение
1	ТЭЦ-1	33	1930	1988	4 турбины, 6 энергетических котлов, 3 водогрейных котла	газ, топочный мазут, торф	станция с поперечным и связями
2	ТЭЦ-2	170	1974	1994	2 турбины, 4 энергетических котла, 3 водогрейных котла	газ, топочный мазут	станция с поперечным и связями
3	ГРЭС	3600	1969	1980	9 турбин, 9 энергетических котлов	газ, мазут	станция с поперечным и связями

Таблица 1.1.2-2. Характеристика ПС, являющихся источниками питания для сети 110 кВ в МО "г. Кострома"

№ п/п	Центр питания	Напряжение, кВ	Количество и мощность трансформаторов, МВА	Количество питающих линий, шт.	Год ввода в эксплуатацию
1	ПС "Кострома-2"	220/110/35/6	125+90+2х20	2	1961
2	ПС "Мотордеталь"	220/110/10	2х125+25+40	3	1972
3	Итого:		570		

8

На всех электростанциях электроэнергия вырабатывается по паросиловому циклу. Большинство установленного силового оборудования электростанций к 2025 году будет находится в эксплуатации более 55 лет. По данным ОАО "ИНТЕР РАО – Электрогенерация" в период 2013-2015 гг. составляющая затрат на ремонт машин и оборудования ежегодно увеличивалась на 4-6%. Эксплуатирующими организациями проводятся текущие и капитальные ремонты, оборудование электростанций поддерживается в работоспособном состоянии. При приемке оборудования из ремонта устанавливаются оценки качества соответствия требованиям нормативно-технической документации (НТД). После проведения ремонтов оборудования технико-экономические показатели его работы соответствуют нормативным характеристикам.

В соответствии с ежегодным отчетом ОАО "ТГК-2" выработка электроэнергии на ТЭЦ-1 и ТЭЦ-2 за 2014 год суммарно составила 887 млн. кВт*ч, при этом отпуск электроэнергии с шин составил 785,5 млн. кВт*ч. Учет отпущенной электроэнергии осуществляется посредством приборов учета, установленных на ТЭЦ. Электроэнергия на собственные нужды источников подается от трансформаторов собственных нужд. Расход электроэнергии на хозяйственные и собственные нужды составляет около 13% от общей выработки. По сравнению с 2013 годом произошло уменьшение отпуска электроэнергии на 4%, что обусловлено работой по диспетчерскому графику электрических нагрузок.

Удельный расход условного топлива на производство электрической энергии на ТЭЦ-1 за 2014 год составил 442,3 г/кВт*ч, на ТЭЦ-2 – 304,2 г/кВт*ч, на ГРЭС – 305,2 г/кВт*ч. Высокий удельный расход условного топлива на ТЭЦ-1 связан с относительно малой установленной мощностью и использованием устаревшего оборудования, находящегося в эксплуатации длительный срок.

Несмотря на значительный износ основных фондов на объектах генерации электроэнергии техническое состояние оборудования находится в удовлетворительном состоянии. На всех предприятиях составляются и корректируются ежегодные и многолетние графики ремонтов оборудования. Проводятся работы по экспертизе промышленной безопасности, постоянно действующие комиссии с привлечением специализированных организаций проводится техническое освидетельствование технологических схем и оборудования с истёкшим установленным нормативно-технической документацией сроком службы на основании заключения которой продлевается срок безопасной эксплуатации оборудования.

Сети электроснабжения

Передача электроэнергии на напряжении 35-110 кВ в пределах МО "г. Кострома" происходит по двухцепной ВЛ по магистральной двухлучевой схеме. Протяженность линий электропередач (ЛЭП) 35-110 кВ составляет 98,7 км. Степень износа ЛЭП 35 кВ составляет 82,24%, 110 кВ – 78,04%.

ПС "Строммашина", "Кострома-1", "Кострома-3", "Северная" и "Центральная" имеют двухстороннее питание от разных источников. ПС

9

"Строммашина" и "Кострома-3" подключены к магистральной сети 110 кВ через двухцепные глухие отпайки с применением системы отделитель-короткозамыкатель, обладающей низкой надежностью и считающейся морально устаревшей. ПС "Южная" через двухцепную линию подключена к шинам 110 кВ ПС "Мотордеталь", а ПС "Аэропорт" и "Давыдовская" таким же образом подключены к шинам 110 кВ ТЭЦ-2. Питание ПС "Восточная-2" и "Восточная-1" осуществляется по двухлучевой схеме от шин 110 кВ ПС "Давыдовская". Структурная схема сетей 110 кВ представлена на рисунке ниже.

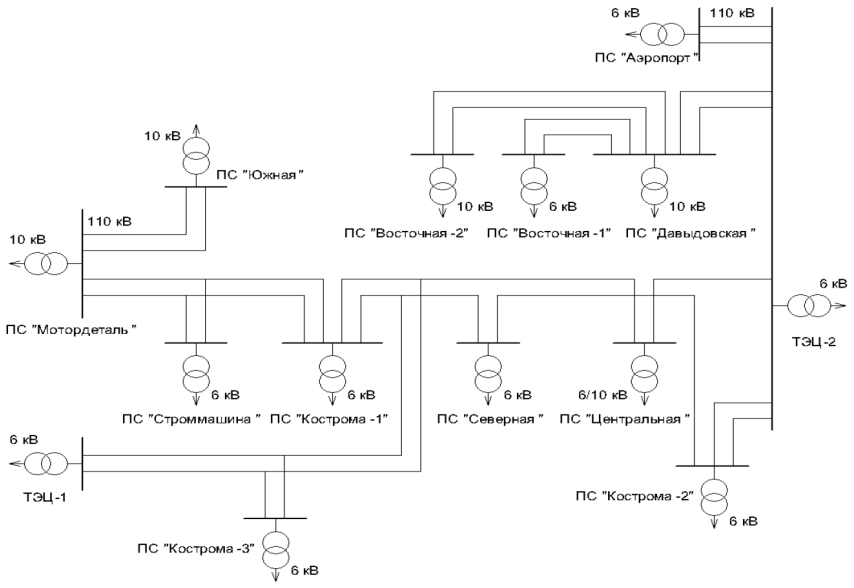


Рисунок 1-2. Структурная схема сетей 110 кВ МО "г. Кострома"

Все подстанции 110 кВ питаются посредством как минимум двух независимых вводов, что минимизирует риск аварийного отключения потребителей и облегчает вывод оборудования электроподстанций в ремонт.

Основные характеристики ПС приведены в таблице ниже.

Таблица 1.1.2-3. Действующие ПС МО "г. Кострома"

№ п/п	Центр питания	Напряжение, кВ	Количество и мощность трансформаторов, МВА	Количество питающих линий, шт.	Год ввода в эксплуатацию
1	ПС "Аэропорт"	110/35/6	2х16	2	1993
2	ПС "Восточная-2"	110/35/10	2х25	2	1977
3	ПС "Кострома-3"	110/35/6	10+16	2	1963
4	ПС "Южная"	110/35/10	2х25	2	1986
5	ПС "Кострома-1"	110/6	2х16	2	1951

www.gradkostroma.ru

№ п/п	Центр питания	Напряжение, кВ	Количество и мощность трансформаторов, МВА	Количество питающих линий, шт.	Год ввода в эксплуатацию
6	ПС "Северная"	110/6	20+25	2	1970
7	ПС "Строммашина"	110/6	2х40	2	1974
8	ПС "Центральная"	110/10/6	2х25	2	1989
9	ПС "Давыдовская"	110/10	2х25	2	2009
10	ПС "Восточная-1"	110/6	2х25	2	1962
11	ТЭЦ-1	110/6	2х25	2	1930
12	ТЭЦ-2	110/10/6	80+125	3	1974
13	ПС "Байдарка"	35/6	2х6,3	2	1971
14	ПС "Волжская"	35/6	2х4,0	2	1981
15	Итого:		741,2		

Эксплуатирующими организациями проводятся текущие и капитальные ремонты, оборудование ПС поддерживается в работоспособном состоянии. На ПС "Кострома-1" в 2011 году была произведена замена силовых трансформаторов, отработавших свой срок эксплуатации. ПС "Восточная-1" в 2011 году была переведена с класса напряжения 35 кВ на 110 кВ. Общий износ оборудования питающих подстанций 35-110 кВ составляет 75,7%.

На ПС установлены системы учета переданной и затрачиваемой на собственные нужды электроэнергии. Приборы учета установлены на каждом напряжении и позволяют также контролировать режим работы электрооборудования ПС.

Функции диспетчерского управления системой энергоснабжения выполняет филиал ОАО "СО ЕЭС" "Региональное диспетчерское управление энергосистемами Костромской и Ивановской областей".

Распределение электроэнергии на напряжении 0,4-10 кВ происходит по КЛ и ВЛ по комбинированным петлевым и двухлучевым схемам. Протяженность и степень износа ЛЭП 0,4-10 кВ указаны в таблице ниже.

Таблица 1.1.2-4. Характеристики ЛЭП 0,4-10 кВ МО "г. Кострома"

№ п/п	Класс напряжения, кВ	Владелец	Исполнение	Степень износа, %	Длина, км
1	0,4	Филиал ПАО "МРСК Центра" – "Костромаэнерго"	ВЛ	67,21	516,17
2	0,4		КЛ	72,58	441,22
3	6-10		ВЛ	74,49	33,43
4	6-10		КЛ	78,94	678,43

Передача электроэнергии потребителям происходит через распределительные пункты (РП) и ТП. Подавляющее большинство ТП и РП находятся в эксплуатации более 25 лет и имеют износ 75,8%. Характеристики ТП и РП представлены в таблицах ниже.

Таблица 1.1.2-5. Действующие РП в МО "г. Кострома"

№ п/п	Наименование	Год ввода
1	РП-001	2002
2	РП-002	1995
3	РП-003	1998
4	РП-004	1997
5	РП-005	2007
6	РП-006	1968
7	РП-007	1999
8	РП-008	1968
9	РП-009	1974
10	РП-010	1973
11	РП-011	1969
12	РП-012	1980
13	РП-013	1969
14	РП-014	1986
15	РП-015	1983
16	РП-016	1964
17	РП-017	1978
18	РП-018	1981
19	РП-019	2002
20	РП-020	1982
21	РП-021	1985
22	РП-022	1983
23	РП-023	1986
24	РП-024	1986
25	РП-025	1988
26	РП-026	1998
27	РП-027	1988
28	РП-028	1971
29	РП-029	1993
30	РП-030	1986
31	РП-031	2007
32	РП-032	2013
33	РП-033	2015

Таблица 1.1.2-6. Действующие ТП в МО "г. Кострома"

№ п/п	Наименование	Коли-чество и мощность трансформаторов, кВА	Максимальная нагрузка на шинах, МВА	№ п/п	Наименование	Коли-чество и мощность трансформаторов, кВА	Максимальная нагрузка на шинах, МВА
1	1 Татарский пр.	250	0,144	25	28 ул.Ярославская	400	0,121
2	2 Газетный пер.	400	0,139	26	29 ул.Московская	400	0,202
3	3 ул.Лагерная	400	0,203	27	30 ул.Беговая	400*315	0,329
4	4 ул.Советская,130	400	0,198	28	31 ул.Ленина,14	315	0,037
5	5 ул.Советская,130	160	0,078	29	32 ул.Горная,27	250	0,175
6	6 ул.Базовая (у РП-19)	630	0,021	30	34 ул.Советская, 6	400*400	0,218
7	7 ул.Ивановская	320*320	0,105	31	35 ул.8 Марта	400	0,295
8	8 ул.И.Сусанина	315	0,072	32	36 ул.Шагова	400	0,222
9	9 ул.Дзержинского	400*400	0,077	33	37 парк им.Ленина	250*250	0,12
10	10 ул.И.Сусанина	630*630	0,204	34	38 ул.Мясницкая	400*320	0,226
11	11 ул.Смоленская	315*320	0,242	35	39 ул.Огородная	400*400	0,337
12	12 ул.Ленина	630	0,314	36	40 ул.Депутатская	250	0,118
13	13 ул.Шагова	630*630	0,159	37	42 ул.Городская	400	0,21
14	14 ул.Ленина,20	400*400	0,261	38	43 ул.1 Рабочая	250*100	0,231
15	16 пр.Текстильщиков,2	315*400	0,342	39	44 ул.Кооперации, 37	400*400	0,174
16	18 ул.1 Мая,26	400*250	0,002	40	45 Красные ряды	250*250	0,147
17	19 ул.Ленина, 63	630*630	0,295	41	47А пр.Текстильщиков, 4а	630*630	0
18	21 ул.Пушкина	320	0,19				
19	22 ул.Спасокукоцкого,29	630*630	0,17	42	48 ул. Островского, 50	320*250	0,211
				43	49 ул.Коммунаров	630	0,098
20	23 ул.Горького	400	0,115	44	50 пр. Мира, 20	400	0,282
21	24 ул.Терешковой	320*315	0,8	45	51 ул.Пантусовская	400	0,226
22	25 ул.Задорина	250*250	0,226	46	53 ул.Мясницкая	250	0,153
23	26 ул.Московская,45	250*180	0,191	47	54 ул.Шагова, 4	250	0,19
24	27 ул.Строительная	250	0,068	48	55 ул.Симановского,21	250	0,142

№ п/п	Наименование	Коли-чество и мощность трансформаторов, кВА	Максимальная нагрузка на шинах, МВА	№ п/п	Наименование	Коли-чество и мощность трансформаторов, кВА	Максимальная нагрузка на шинах, МВА
49	56-А пр.Текстильщиков, 46	400*400	0,143	93	116 ул.Овражная, 3	315*400	0,295
				94	117 к/с Струя-2	63	0,023
50	56 пр.Текстильщиков	250*180	0,068	95	118 Васильевское шоссе	400*400	0,165
51	57 пр.Мира, 93	560*400	0,409				
52	58 ул.Ленина, 88	180*200	0,262	96	119 пр.Текстильщиков, 24	250	0,139
53	59 ул.Некрасова	400	0,273				
54	60 Универмаг	630*630	0,088	97	120 ул.Ю.Смирнова,37	250*630	0,087
55	61 ул.Калиновская	250*400	0,28	98	123 ул.Титова, 5	250*250	0,27
56	63 ул.Чайковского, 4	100	0,061	99	124 ул.Костромская	400*400	0,058
57	64 ул.Дзержинского	630*630	0,263	100	125 Татарский пр.	250	0,135
58	65 ул.Никитская /госпит./	180*180	0,038	101	126 ул.2-я Рабочая	400	0,205
				102	127 пр.Мира, 157	180*180	0,077
59	68 ул.Чайковского, 2	250	0,065	103	129 ул.Войкова, 23	250	0,083
60	69 ул.Поселковая	630	0,226	104	130 ул.Зеленая	160	0,065
61	70 ул.Терешковой,73	320*320	0,326	105	132 ул.Гагарина	400*250	0,229
62	72 ул.Рабочая слобода	180	0,083	106	133 ул.Советская, 144	400*1000	0,8
63	73 ул.Островского	250*250	0,193	107	134 ул.Гагарина	160*160	0,103
64	74 Березовый пр.	400	0,178	108	136 Васильевское шоссе	180	0,059
65	76 ул.Дзержинского, 21	630*630	0,312				
66	80 ул.Калиновская,42	630*630	0,338	109	137 Сусан. ш, Аэропорт	100	0,033
67	82 ул.Осыпная	400*400	0,298				
68	83 м-н Юбилейный	400*400	0,416	110	139 пр.Мира,115	320	0,255
69	84 ул.Свердлова	250	0,173	111	140 ул.Пушкина, 2в	630*630	0,139
70	86 Речной пр-т	320*320	0,296	112	141 ул.Мясницкая	400*400	0,265
71	87 ул.Дровяная	250	0,152	113	142 ул.Дорожная	400	0,232
72	88 пос.Козелино	200*180	0,174	114	143 ул.Новоселов	180*100	0,097
73	89 Черноречeнский пр.	100*160	0,122	115	144 ул.Ленина, 98	320	0,195
74	90 ул.Костромская КУАТЦ	160	0,008	116	145 пр.Мира,9	400*400	0,115
				117	146 Кинешемское шоссе	250*320	0,143
75	91 Школьный пр.	250	0,137				
76	92 ул.Ленина, 100	630*315	0,357	118	147 ул.Костромская	250*320	0,323
77	94 Кинишемское шоссе	320*250	0	119	149 ул.Советская, 22	400*400	0,257
78	95 ул.Костромская	400	0,127	120	150 ул.Сплавщиков	250	0,123
79	96 ул.Свердлова, 33	630*630	0,024	121	151 м-н Черноречье	160*180	0,111
80	97 ул.Костромская КУАТЦ	630*630	0,104	122	152 м-н Черноречье	400	0,26
				123	153 ул.Советская,101	250*180	0,157
81	100 ул.Юбилей, нефтебаза	630	0,19	124	154 ул.Костромская	250	0,106
				125	155 ул.Сев.правды	400*400	0,16
82	101 ул.Деминская	1000*1000	0,102	126	156 ул.Н.набережная	100	0,057
83	103 ул.Симановского, 80	315	0,107	127	157 ул.2 Дорожная	250	0,141
				128	158 Глазковский пр.	320*320	0,367
84	104 ул.Беленогова	315*400	0,388	129	159 ул.Комсомольская	180	0,114
85	105 ул.Заволжская, 27-а	250*160	0,133	130	160 ул.Сосновая	250	0,18
86	106 пр.Мира, 112	630*630	0,374	131	162 ул.Целинная, 9	250	0,141
87	107 ул.Советская, 111	320*250	0,209	132	163 ул.Лагеорная	400*320	0,23
88	108 Малышково дом инв.	400*400	0,316	133	164 ул.Никитская,25	250*400	0,292
				134	165 ул.Ерохова	630*630	0,278
89	111 ул.Пятницкая, 11	250	0,136	135	167 ул.Юбилейная	250	0,127
90	113 Детский пр.	180	0,138	136	168 ул.Заречная	630*630	0,058
91	114 хутор Чернигино	50	0	137	169 Кинишемское шоссе	180	0,041
92	115 ул.Советская, 55	400*400	0,343				

№ п/п	Наименование	Коли-чество и мощность трансформаторов, кВА	Максимальная нагрузка на шинах, МВА	№ п/п	Наименование	Коли-чество и мощность трансформаторов, кВА	Максимальная нагрузка на шинах, МВА
138	170 Сусанинское шоссе	180	0,042	181	214 ул.Береговая	320	0,085
139	171 ул.Базовая, 6а	250	0,045	182	215 ул.Сутырина	400	0,239
140	172 ул.Энергетиков	400	0,152	183	216 ул.Крупской	200*250	0,244
141	173 ул.Энергетиков	400	0,274	184	217 Галичское шоссе	180	0,081
142	174 ул.Ленина, 159	400*400	0,196	185	218 ул.М.Новикова	400	0,17
143	175 ул.Никитская, 140	400*400	0,264	186	219 2 Водяной пер.	180	0,167
144	176 ул.Советская, 115	250	0,032	187	221 ул.Транспортная	180	0,161
145	177 п.Высоково	180	0	188	222 пр.Мира, 128	160	0,018
146	178 ул.Никитская	630	0,076	189	223 ул.П.Щербины	315*400	0,201
147	179 ул.Никитская	250*320	0,244	190	224 ул.Лагерная, 4	400	0,144
148	180 ул.Кузнецкая	400*400	0,1	191	225 ул.Боевая	200	0,151
149	181 ул.Московская	630*630	0,113	192	226 ул.Машиностроительн.	400*400	0,24
150	182 Галичское шоссе	400	0,185				
151	183 ул.Крупской	180	0,039	193	227 ул.Никитская	400*630	0,226
152	184 ул.Станкостроительная	400*315	0,234	194	228 ул.Боевая	400*400	0
				195	229 ул.Маяковского	400	0,163
153	185 п.Козелино	100	0,014	196	230 ул.Советская, 79	400*315	0,339
154	186 ул.Московская	250	0,039	197	231 ул.Словетская, 82	400*400	0,237
155	187 ул.Машиностроительн.	315	0,233	198	232 улСловетская, 98	400	0,241
				199	233 Ипатьеский монастырь	100	0,037
156	188 Литейный пер	400	0,178				
157	189а ул.Льняная, 3	630	0,12	200	234 ул.Никитская, 74	250*320	0,266
158	190 ул.Космонавтов	400	0,22	201	236 пр.Мира, 6	400*400	0,232
159	191 ул.Ивановская	400*400	0,228	202	237 Кинишемское шоссе	400	0,264
160	192 ул.Чайковского	250*400	0,28				
161	193 ул.Долматова	400*315	0,125	203	238 ул.Пушкина, 1-а	200*320	0,246
162	194 ул.1 Мая, 8	400*630	0,393	204	239 ул.10 Рабочая	250*250	0,246
163	195 ул.Титова, 5	630	0,19	205	240 ул.И.Сусанина	320*400	0,113
164	196 дер.Скорбежки	100	0,039	206	241 ул.Калиновская	250*250	0,2
165	197 м-н Черноречье	250*320	0,245	207	243 ул.2-я Глазковская, 2	630*630	0,243
166	198 Некрасовское шоссе	315	0,214				
				208	244 Кинишемское шоссе	315	0,187
167	199 ул.Гагарина	400*400	0,448				
168	200 Кинешемское шоссе	320	0,087	209	245 ул.П.Щербины	320*400	0,234
				210	246 ул.Голубкова	400*400	0,33
169	201 стад."Спартак"	320	0,166	211	247 ул.2-я Дорожная	160	0,145
170	202 ул.Экскаваторщиков	630	0,474	212	248 Бульвар Петрковского	180	0,048
171	203 ул.Красноармейская,48	250*160	0,144	213	249 ул.Физкультурная	400	0,299
				214	251 ул.Солоница	315*315	0,124
172	204 Кинишемское шоссе	250	0,154	215	252 ул.Димитрова	320	0,205
				216	253 1 Кинишемский пр.	250	0,114
173	205 ул.Советская, 119	250*250	0,165	217	254 ул.Фестивальная	160*250	0,192
174	206 ул.Профсоюзная, 52	400*400	0,033	218	255 ул.Галичская	250	0,2
				219	256 ул.Голубкова	400*400	0,275
175	207 ул.Ленина, 85	320*250	0,144	220	257 ул.Молодежная	180	0,138
176	208 ул.Льняная	630*400	0,5	221	259 ул.Костромская, 84	630*630	0,407
177	209 ул.Свердлова, 6	315*400	0,296	222	260 м-н Черноречье	400	0,214
178	210 ул.Линейная	180	0,105	223	261 ул.Ярославская	315	0,055
179	212 ул.Лесная, 25	315	0,155	224	262 ул.Льняная	400	0,157
180	213 ул.2 Волжская	630*630	0,56	225	263 м-н Черноречье	160	0,083

www.gradkostroma.ru

14

№ п/п	Наименование	Коли-чество и мощность трансформаторов, кВА	Максимальная нагрузка на шинах, МВА
226	264 Галичское шоссе	250	0,017
227	265 Сусанинское шоссе	100	0,015
228	266 ул.Галичская	250	0,178
229	267 Сущевское шоссе	100	0,007
230	268 Кинешемское шоссе	180	0,149
231	269 ул.Ю.Пионеров	400	0,26
232	270 Ул.Беленогова	160	0,002
233	271 Галичское шоссе	100	0,035
234	272 ул.Борьбы	400*250	0,049
235	273 ул.Красная Маевка	250	0,088
236	274 Дачный пр.	400*400	0,416
237	275 ул.Козуева	400*315	0,256
238	276 ул.Московская, 92	400*315	0,26
239	277 ул.Димитрова	400*400	0,415
240	278 8 Окружной пр.	250*250	0,182
241	280 ул.Борьбы, 4	180*160	0,106
242	281 м-н Черноречье	250*180	0,213
243	282 ул.Димитрова	180	0,038
244	284 ул.Энергетиков	400	0,207
245	285 Ул.Островского	320	0,001
246	286 ул.Советская, 105	180*180	0,143
247	290 ул.Ткачей	250	0,166
248	291 пр-т Мира, 151 тр депо	180*160	0,088
249	292 ул.Сутырина	250*250	0,189
250	293 3 Сосновый пр.	180*180	0,156
251	294 кол.сад "Юбилейный"	250	0,003
252	295 Галичское шоссе	250	0,165
253	296 ул.Новоселов	250*250	0,14
254	297 пр.Мира, 55	400*400	0,299
255	298 ул.Ленина, 145	250	0,102
256	299 ул.Центральная	250	0,18
257	300 ул.Пятницкая, 2	400*400	0,346
258	301 ул.Московская	400	0,068
259	302 ул.Сутырина, 50-а	250*250	0,144
260	303 ул.Полянская,33	400*400	0,435
261	304 ул.Станкостроительная	250	0,023
262	306 Встроенная в РП-8	100	0,005
263	307 парк Берендеевка	250	0,105
264	308 ул Партизанская	180	0,111
265	309 пр.Текстильщиков, 65	250	0,101
266	310 пр.Мира, 53	400*400	0,29
267	311 ул.Шагова,206	180	0,034
268	312 пр.Мира, 104	400	0,124
269	313 пр.Мира, 94	400*400	0,272
270	314 пр.Мира, 90	250*250	0,268
271	315 ул.Козуева, 90	400*250	0,288
272	317 ул.Красноармейская	400*630	0,165
273	318 ул.Терешковой	250*250	0,152
274	319 ул.Новополянская	630*630	0,232
275	321 ул.Ленина	320	0,16
276	322 ул.Машиностроительн.	630*630	0,604
277	323 ул.Московская, 96	250	0,054
278	324 ул.Центрпльная	180*160	0,146
279	325 ул.Юношеская	315*250	0,185
280	326 пр.Нагорный, 14-а	160	0,085
281	327 ул.Магистральная	100	0,034
282	328 ул.Пастуховская	400*400	0,274
283	329 ул.Галичская-100.	320*400	0,155
284	331 ул.Центральная	400*400	0,428
285	332 Сосновый пр.	400*400	0,25
286	333 ул.Никитская	630*630	0,068
287	334 ул.Деминская	180*400	0,046
288	335 ул.Войкова	180*400	0,172
289	337 м-н Юбилейный	400*400	0,301
290	338 ул.Советская, 52	400*400	0,186
291	339 м-н Якиманиха	400*320	0,282
292	341 м-н Юбилейный	200*160	0,258
293	342 ул.Полянская	315*400	0,245
294	344 ул.Селищенская	400	0,194
295	345 ул.Совхозная	250*250	0,151
296	346 ул.Ю.Смирнова,41	250*400	0,203
297	348 ул.Свердлова, 12	400*400	0,284
298	349 м-н Якиманиха	400*400	0,434
299	351 Галичское шоссе	400*400	0,341
300	352 м-н Черноречье	160	0,082
301	354 ул.Голубкова	250*250	0,125
302	355 ул.Галичская	400	0,066
303	356 ул.Центральная	250*250	0,328
304	357 м-н Юбилейный	400*200	0,085
305	358 м-н Юбилейный	нет.*160	0,054
306	359 м-н Юбилейный	250*160	0,336
307	360 Ул.Беленогова	400*400	0,31
308	364 ул.Сутырина	250*250	0,288
309	365 ул.Михалевская	250	0,099
310	366 ул.Шагова, 187	400*400	0,286
311	368 Зеленый пер.	315*250	0,244
312	369 парк Берендеевка	нет*160	0,035
313	370 м-н Якиманиха	180*180	0,116
314	373 Малышково	250	0,034
315	374 ул.Костромская	400*250	0,147
316	375 ул.Водяная	250	0,16
317	376 ул.Ленина, 107	400*400	0,323
318	377 ул.Водяная	250*250	0,222
319	378 пос.Гари	250	0,084
320	380 ул.Сев.правды	630*630	0,343

15

№ п/п	Наименование	Коли-чество и мощность трансформаторов, кВА	Максимальная нагрузка на шинах, МВА
321	381 ул.2 Волжская	630	0,548
322	382 пр.Мира, 128	400*400	0,227
323	383 ул.Береговая	250	0,068
324	384 ул,Сев.правды	400*400	0,271
325	386 сан.Костромской	250*400	0,077
326	387 ул.Боровая	400*400	0,297
327	388 ул.Московская	250*400	0,247
328	389 пр.Мира, 130	160*160	0,09
329	390 п.Первомайский	160*160	0,082
330	391 ул.Юбилейная	320	0,071
331	392 ул.Деминская	630*630*630	0,085
332	393 Мясной двор	1600*1000	0
333	394 3 Сосновый пр.	160*100	0,034
334	395 2 Сосновый пр.	400*400	0,303
335	398 ул.Молочная гора	250*250	0,109
336	399 п.Фанерник	400*400	0,206
337	402 ул.Яна Кульпе	400*250	0,334
338	404 ул.Сутырина	180	0,089
339	406 площадь Мира,2	400*400	0,197
340	407 м-н Якиманиха	нет*250	0,098
341	408 1-й Пантусовский пр.	250	0,117
342	409 ул.Советская, 108	630*320	0,246
343	410 ул.Профсоюзная	560*630	0,285
344	411 ул.Боровая	400*400	0,328
345	412 ул.Индустриальная	630*630	0,381
346	413 ул.Советская, 88	250*250	0,102
347	414 ул.Гидростроительная	160*100	0,026
348	415 ул.Галичская, 126	400*630	0,21
349	416 ул.Депутатская	315*630	0,251
350	417 ул.Советская, 77	630*630	0,384
351	418 2-ой Окружной пр.	100*180	0,07
352	419 м-н Давыдовский 1	630*630	0,403
353	420 ул.Коммунальная	400*630	0,226
354	421 Кинешемское шоссе	250*250	0,122
355	422 ул.Боровая	630*400	0,307
356	423 ул.Шагова, 211	250*250	0,167
357	424 ул.Фестивальная	250*250	0,256
358	425 м-н Давыдовский 1	400*400	0,376
359	426 пр.Мира, 53	400*400	0,246
360	427 Березовый пр.	250*400	0,092
361	428 ул.Галичская, 108	630*630	0,305
362	429 Кинешемское шоссе	400*400	0,278
363	432 п.Козелино	100	0,002
364	433 ул. Московская	630*630	0,1
365	434 6 Давыдовский пр.	400	0,117
366	436 ул.Вокзальная	400*400	0,265
367	438 ул.Мира	400	0,11
368	440 ул.Осыпная	400*400	0,162
369	441 Речной пр-т	250*250	0,134
370	442 ул.Боровая, 33-а	250*250	0,151
371	443 ул.Индустриальная	250*250	0,209
372	444 м-н Давыдовский 1	630*400	0,384
373	446 м-н Якиманиха	250*180	0,169
374	447 ул.Деминская	630*630	0,363
375	448 ул.1-я Загородная	400*400	0,233
376	449 пр.Чернореченский,37а	315*180	0,21
377	450 ул.Льняная	нет.*180	0,015
378	451 ул.Дальняя	250*250	0,346
379	452 пр.Мира, 21	630*630	0,54
380	453 ул.2-я Волжская	400*400	0,288
381	454 ул.Льняная	400*400	0,238
382	455 ул.Фестивальная	320*400	0,107
383	456 пр.Мира, 157	315	0
384	458 ул.Боровая	250*200	0,231
385	460 Кинешемское шоссе	400*400	0,174
386	461 ул.Профсоюзная	400*400	0,317
387	462 Рабочий пр., 40	400*400	0,271
388	464 ул.8 Рабочая	630*630	0,154
389	465 ул.Симановского , 92	250	0,047
390	466 ул.Галичская	320	0,005
391	467 ул.Димитрова	100	0,027
392	468 ул.Профсоюзная	400*320	0,187
393	469 Некрасовское шоссе	250*250	0,17
394	471 ул.Зеленая	630*630	0,054
395	473 ул.Костромская	250*250	0,128
396	474 м-н Давыдовский-1	400*400	0,308
397	475 пр.Мира, 116	1000*1000	0
398	476 ул.Симановского	180*400	0,105
399	480 п.Высоково (оранж.)	630*750	0
400	484 Восточный пром.р-н	400*400	0,254
401	486 ул.Беговая-АТС-5	180*315	0,079
402	488 м-н Давыдовский-1	630*630	0,327
403	489 ул.Привокзальная	100*160	0,056
404	490 Некрасовское шоссе	180*180	0,07
405	494 ул.Мясницкая	400/10*	0,07
406	495 ул.Ленина	100	0,015
407	496 п.Фанерник	160	0,06
408	497 ул.Профсоюзная	250*400	0,1
409	499 ул.Профсоюзная	630*630	0,589
410	500 ул.Скворцова	400*400	0,212

16

№ п/п	Наименование	Коли-чество и мощность трансформаторов, кВА	Максимальная нагрузка на шинах, МВА
411	502 Галичское шоссе	400	0,08
412	503 Некрасовское шоссе	160	0,041
413	504 ул.Юбилейная	нет*180	0,059
414	505 ул.Шагова, 207	400*320	0,287
415	506 Рабочий проспект,48	250*250	0,242
416	507 Козелино	100	0,073
417	508 Березовый пр.	630*630	0,386
418	509 Березовый пр.	400*400	0,317
419	510 Кирпичный пр.	200*250	0,238
420	511 ул.Юбилейная	400*нет	0,227
421	513 Кинешемское шоссе,82	630*630	0,167
422	514 ул.Боровая	250*250	0,145
423	516 ул.Клубная	315	0,119
424	517 с/х Высоковский	250*250	0,075
425	518 пр.Мира, Цирк	630	0,63
426	519 ул.Индустриальная	630*630	0,021
427	522 пр-д Мичуринцев	160	0,115
428	526 ул.Базовая	160	0,022
429	528 5 км.Окружной ж/д	400*315	0,151
430	529 ул.Профсоюзная	630*630	0,187
431	530 ул.2-я Волжская	400*400	0,221
432	532 ул.Малышковская КТИ	250*630	0,18
433	533 ул.Зеленая ТУСМ-5	100	0,018
434	534 ул.Заволжская	160	0,091
435	536 п.Волжский	400	0,045
436	537 Профсоюзная, 25-б	630*630	0,181
437	538 Профсоюзная, 25-б	630*630	0,37
438	540 ул.Профсоюзная	630*630	0,234
439	541 ул.Шагова, 185	320*400	0,129
440	542 м-н Давыдовский-2	400*400	0,412
441	543 ул.Вокзальная, 3-а	160	0,028
442	545 ул.Заречная	400*100	0,109
443	547 ул.Профсоюзная	630*630	0,277
444	550 ул.Зеленая	630*630	0,536
445	553 ул.Свердлова, 127	400*400	0,325
446	554 ул.Энергетиков	160*400	0,11
447	557 ул.Ярославская	160*нет	0,041
448	558 ул.Катушечная, 25	400*400	0,254
449	559 м-н Давыдовский-2	400*400	0,281
450	560 м-н Паново	400*400	0,204
451	561 м-н Паново	400*400	0,372
452	562 м-н Паново	400*400	0,181
453	563 м-н Паново	400*400	0,142
454	564 м-н Паново	400*400	0,368
455	565 м-н Паново	100*100	0,038
456	566 м-н Паново	400*250	0,203
457	567 м-н Паново	400*400	0,218
458	568 м-н Паново	630*630	0,327
459	569 м-н Паново	250*250	0,123
460	570 м-н Паново	400*400	0,38
461	571 м-н Паново	630*630	0,36
462	572 м-н Паново	250*250	0,089
463	573 ул.Шагова,153	250*250	0,162
464	574 ул.Титова, 6	320*250	0,138
465	575 ул.Ю.Смирнова	250	0,121
466	577 м-н Юбилейный	180*250	0,089
467	579 Рабочий пр.	400*400	0,299
468	581 ул.И.Сусанина	630*400	0,425
469	586 м-н Давыдовский-2	630*630	0,445
470	587 м-н Давыдовский-2	400*400	0,221
471	588 м-н Давыдовский-2	400*630	0,371
472	589 ул.Базовая	630*630	0,483
473	590 м-н Паново	630*630	0,448
474	591 ул.Профсоюзная	250*400	0,154
475	592 Кинешемское шоссе,6а	160*160	0,137
476	595 Речной пр-т	180*160	0,122
477	596 Индустриальная	1000	0,456
478	597 Индустриальная	1600*1000	0,65
479	598 Индустриальная	400	0,31
480	600-1 Индустриальная, ЖБИ	1000	0,452
481	600-2 Индустриальная, ЖБИ	630	0,326
482	601 ул.Индустр.пож часть	100	0,091
483	604 ул.Родниковая, 4-а	180*180	0,112
484	605 ул.Индустриальная	250*250	0,01
485	606 ул.Никитская, 62-б	250*250	0,213
486	607 п.Фанерник	180*180	0,038
487	608 ул.Опалиха	160	0,04
488	609 ул.Костромская	250	0,023
489	610 ул.Голубкова	250*250	0,131
490	611 Давыдовский-3	1000*1000	0,932
491	613 Индустриальная	630	0,022
492	620 с/х Волжский	1000*1000	0,569
493	623 ул.Текстилей,29	630*320	0,239
494	625 м-н Паново	630*630	0,148
495	626 м-н Давыдовский-2	630*630	0,499
496	629 Речной пр-т.,40	160*160	0,073
497	630 ул.Красная-Слобода	630*630	0,338
498	632 ул.Свердлова,40	400*400	0,219
499	633 Индустриальная	400*400	0,261
500	634 Пантусово	400*250	0,275
501	637 м-нДавыдовский-2	250*400	0,21
502	638 ул.Индустриальная	630*630	0,371

17

№ п/п	Наименование	Коли-чество и мощность трансформаторов, кВА	Максимальная нагрузка на шинах, МВА
503	639 п.Гари	160	0,044
504	641 ул.Магистральная	630*400	0,291
505	645 м-н Давыдовский-3	400*400	0,314
506	646 Индустриальная	250	0,194
507	648 ул.И.Сусанина	630*630	0,314
508	651 ул.Симановского	180*250	0,083
509	652 ул.И.Сусанина	400*400	0,228
510	653 п.Кустово	160	0,03
511	654 ул.И.Сусанина	400*400	0,252
512	657 м-н Мелиоратор	400*400	0,248
513	658 ул.Мясницкая, 62-а	400*400	0,271
514	659 ул.Жилая	630*630	0,354
515	661 Индустриальная	630*630	0,418
516	662 м-н Давыдовский	630*630	0,315
517	663 п.Первомайский	400	0,273
518	664 ул.Ю.Пионеров	200*200	0,151
519	665 п.Козелино	100	0,054
520	666 ул.Магистральная	400*400	0,31
521	667 ул.Магистральная	630*630	0,216
522	668 ул.Суслова, 2	630*630	0,517
523	671 Ул.Нижняя Набережная	250	0,107
524	672 Красная Байдарка	100*100	0,02
525	674 ул.Катушечная, 157	400	0,149
526	675 ул.Свердлова, 088	630*630	0,349
527	680 п.Волжский	100*100	0,012
528	681 п.Волжский	630*630	0,101
529	682 п.Волжский	250	0,012
530	683 п.Волжский	100	0,02
531	684 п.Волжский	400	0,097
532	685 п.Волжский	400	0,081
533	688 п.Волжский	100	0,003
534	690 п.Волжский	250*250	0,046
535	699 ул.Малышковская	630*630	0,215
536	704 ул.Советская,101	630*630	0,296
537	706 кв.Бередеевка	180	0,078
538	707 м-н Пантусово	400*400	0,206
539	709 Высоково тепличн.к-т	1000*1000	0,334
540	710 Высоково тепличн.к-т	1000*1000	0,455
541	713 ул.Суслова,11	400*630	0,316
542	714 Рябиновый проезд,5	400*400	0,243
543	719 Территория ТЭЦ-2	400*560	0,19
544	720 ул.Ерохова, ТЭЦ-1	100	0,006
545	721 Малый пер., ТЭЦ-1	250	0,007
546	725 ул.Кр.Маевка	200	0,094
547	740 ул.Льняная,3	630	0,12
548	741 ул.Ю.Смирнова,89	630	0,321
549	742 Пантусово	630*630	0,179
550	748 Костромской зоопарк	250	0,058
551	749 ул.Никитская	630*630	0,108
552	750 Ледовая арена	630	0,142
553	752 Станция 5 км.	400	0,014
554	753 Пр.Мира, 159	100	0,024
555	754 п. Волжский	160	0,003
556	755 ул.Магистральная	25	0,005
557	756	160	0,02
558	757 Паново, лыжная трасса	25	0,005
559	758	250*250	0,385
560	759 МЧС	100*100	0,006
561	760 Костромская 111, АЗС	400	0,103
562	761 Козелино	25	0
563	762 Кинешемское шоссе,76	1600*1600	0,187
564	763 Морозиха	100	0,048
565	765 Войкова	630*630	0,163
566	767 Зеленая	100	0,019
567	768 Хвойная	250	0,015
568	770 дер.Кустово с/т Одуванчик	250	0,004
569	771 ул.Коммунаров, 5	100	0,027
570	772 Учхоз "Костромское	250	0,002
571	774 Берендеевка	100*100	0,057
572	775 ул.Никитская,112а	400*400	0,071
573	777 б-р Петрковского,24	400*400	0,1
574	780 м-н Жужелино	630*630	0,076
575	781 СТ "Приозерный"	160	0,001
576	782 м-н 3-й Давыдовский,15	630*630	0,262
577	783 пр-т Текстильщиков,19	400*400	0,193
578	784 ул.Симановского, 26/37	400*400	0,268
579	786 ул.Цветочная поляна,	400*400	0,235
580	787, мкр.Новый город, 16	630*630	0,23
581	788 мкр. Новый город	1000*1000	0,25
582	789 пересечение ул.Димитрова и Кинешем.ш.	630*630	0,27
583	790 м-н Жужелино	630*630	0,2
584	794 ул.Полевая	250	0,052
585	795 ул.2-я Волжская, 4в	400*400	0,03
586	796 СТ "Бетонщик"	100	0,02

www.gradkostroma.ru

18

№ п/п	Наименование	Коли-чество и мощность трансформа торов, кВА	Мак-симальная нагруз-ка на шинах, МВА
587	797 мкр.Новый город	1000*1000	0,215
588	798 ул.Локомотивная, 2	400	0,006
589	799 мкр.Новый город	630*630	0,235
590	801 Нагорный пр-д, 26	160*160	0,001
591	803 ул.Соловьиная	400*400	0,145
592	805 ш.Вологодское	100	0,025
593	807, ул.Локомотивная, 7б	400*400	0,061
594	808 ул.Северной правды	160	0,005
595	809 ул.Давыдовская, 22	250*250	0,075
596	810 СТ Спутник пос.Новый	100	0,002
597	811 р-н автодрома	40	0,007
598	813 ул.Нижняя Дебря, д.104	400	0
599	816 Речная, 30	1000*1000	0,005
600	823 Зеленая, 1б	400	0
601	827 мкр.Новый город	400	0

19

Среди потребителей электроэнергии в МО "г. Кострома" присутствуют такие, для которых перерыв в электроснабжении возможен только на время переключения на резервный источник питания при выходе из строя основного. Для обеспечения необходимой категории надежности электроснабжения в распределительных сетях 0,4-10 кВ применятся резервирование. Как правило для двухтрансформаторных ТП, когда оба трансформатора несут нагрузку, предусматривается автоматический ввод резерва (АВР) на стороне высшего напряжения от резервного независимого источника, а для однотрансформаторных ТП – АВР на стороне низшего напряжения от сети 0,4 кВ соседних ТП.

1.1.3. Анализ зон действия системы, оценка резервов и дефицитов мощностей

На территории МО "г. Кострома" расположены 12 ПС 35-110 кВ, как изображено на рисунке ниже. Каждая ПС снабжает окружающий её район электроэнергией, при этом предусмотрено резервирование районов каждой ПС на стороне напряжения 6-10 кВ от соседних ПС 110/6-10 кВ путем объединения нагрузок разных районов через коммутационные аппараты, разомкнутые в нормальном режиме.

20



Рисунок 1-3. Расположение ПС 35-110 кВ на территории МО "г. Кострома" с условным обозначением районов электроснабжения каждой ПС в нормальном режиме

В соответствии с данными о пропускной способности центров питания филиала ПАО "МРСК Центра" – "Костромаэнерго" по итогам зимнего замера максимума 2014 года на шинах 6-10 кВ подстанций максимальная нагрузка меньше номинальной мощности установленных трансформаторов, что показано в таблице ниже. На всех ПС 110 кВ, кроме ПС "Кострома-1" и "Кострома-3", есть резерв мощности для подключения новых потребителей 6-10 кВ. С учетом подключения новых мощностей по технологическому присоединению на ПС "Северная" ожидается дефицит мощности 3,335 МВА.

21

Таблица 1.1.3-1. Максимальная нагрузка на шинах 6-10 кВ питающих ПС 110 кВ по итогам зимнего замера максимума нагрузки в филиале ПАО "МРСК Центра" – "Костромаэнерго"

№ п/п	Питающий центр	Количество и мощность трансформаторов, МВА	Максимальная нагрузка на шинах 6-10 кВ, МВА	Резерв мощности, МВА
1	ПС "Кострома-1"	16+16	10,73	-0,23
2	ПС "Кострома-3"	10+16	8,40	-0,25
3	ПС "Северная"	20+25	19,48	1,61
4	ПС "Центральная"	25+25	18,99	7,56
5	ПС "Аэропорт"	16+16	7,97	11,71
6	ПС "Давыдовская"	25+25	11,89	20,48
7	ПС "Восточная-1"	25+25	17,74	8,51
8	ПС "Восточная-2"	25+25	6,89	19,38
9	ПС "Южная"	25+25	12,65	9,32
10	ПС "Строммашина"	40+40	11,29	30,71
11	ПС "Байдарка"	6,3+6,3	2,24	5,58
12	ПС "Волжская"	4+4	1,28	3,68

Анализ сведений о наличии свободной для технологического присоединения потребителей мощности по данным ежегодной отчётности филиала ПАО "МРСК Центра" – "Костромаэнерго" показал, что все ТП на территории МО "г. Кострома", кроме ТП № 518, имеют свободную мощность для подключения.

В соответствии с договорами на осуществление технологического присоединения к сетям филиала ПАО "МРСК Центра" – "Костромаэнерго" классом напряжения 0,4 кВ в планировочных районах мощность подключаемых устройств не превышает суммарной свободной мощности для подключения, что показано в таблице ниже.

Таблица 1.1.3-2. Мощность подключаемых устройств и свободная мощность для подключения на ТП МО "г. Кострома" по данным филиала ПАО "МРСК Центра" – "Костромаэнерго"

№ п/п	Наименование	Количество и мощность трансформаторов, кВА	Максимальная нагрузка на шинах, кВА	Свободная мощность для подключения, кВА	Максимальная мощность подключаемых устройств, кВт
1	ТП №262	400	157	243	25
2	ТП №142	400	232	162	50
3	ТП №801	160*160	1	160/160	265
4	ТП №216	200*250	244	120/87	21
5	ТП №274	400*400	416	264/120	31,34
6	ТП №671	250	107	143	26
7	ТП №547	630*630	277	575/408	164
8	ТП №803	400*400	145	330/325	70
9	ТП №241	250*250	200	129/100	216

22

1.1.4. Оценка показателей предоставляемых услуг

По результатам работы филиала ПАО "МРСК Центра" – "Костромаэнерго" за 2015 год общий объем реализуемой электроэнергии составил 757,8 млн. кВт*ч., потери в сетях при передаче составили – 88,9 млн. кВт*ч. Значения показателей работы системы электроснабжения указаны в таблице ниже.

Таблица 1.1.4-1. Реализация и расходы электроэнергии в МО "г. Кострома" по данным филиала ПАО "МРСК Центра" - "Костромаэнерго"

№ п/п	Наименование	Ед. изм.	2014 г	2015 г.
1	Общий объем реализации	млн. кВт*ч	773,7	757,8
2	Население		210,1	216,8
3	Организации бюджетной сферы		71	67,6
4	Промышленность и прочие потребители		492,7	473,4
5	Расход на потери электроэнергии при передаче		98,2	88,9
6	Расход электроэнергии на собственные нужды		1,233	1,084

На электрических сетях периодически случаются аварийные ситуации. Сводные данные об отказах на электросетевых объектах подлежат опубликованию и размещены на официальных сайтах сетевых организаций. В опубликованных данных содержится информация о времени и месте возникновения неполадок, сроках восстановления электроснабжения, причинах возникновения технологических нарушений и количестве недоотпущенной электрической энергии.

За 2015 год в сетях, находящихся на балансе сетевых организаций, произошло 1405 аварийных и внеплановых отключения электроснабжения потребителей. В сетях ООО "Энергосервис" за 2015 год зафиксировано 10 отключений, в сетях ООО "КФК Энерго" – 3 отключения, в сетях ОАО "Оборонэнерго" – 10 отключений, в сетях филиала ПАО "МРСК Центра" – "Костромаэнерго" – 1382 отключения. Количество недоотпущенной энергии в результате аварийных отключений указано в таблице ниже.

Таблица 1.1.4-2. Объем недопоставленной энергии за 2015 год

№ п/п	Наименование	Объем недопоставленной энергии, кВт*ч
1	ООО "Энергосервис"	2196,4
2	ОАО "Оборонэнерго"	1306,5
3	ООО "КФК Энерго"	570
4	Филиал ПАО "МРСК Центра" – "Костромаэнерго"	180981,5


Для повышения качества предоставляемых услуг сетевыми организациями периодично проводятся различные организационные и технические мероприятия: составление и анализ балансов электроэнергии по подстанциям, организация рейдов для выявления безучетного потребления, проверка технического состояния,

(Продолжение на стр. 86)

www.gradkostroma.ru

Схема использования территории в период подготовки проекта планировки территории

М:1000

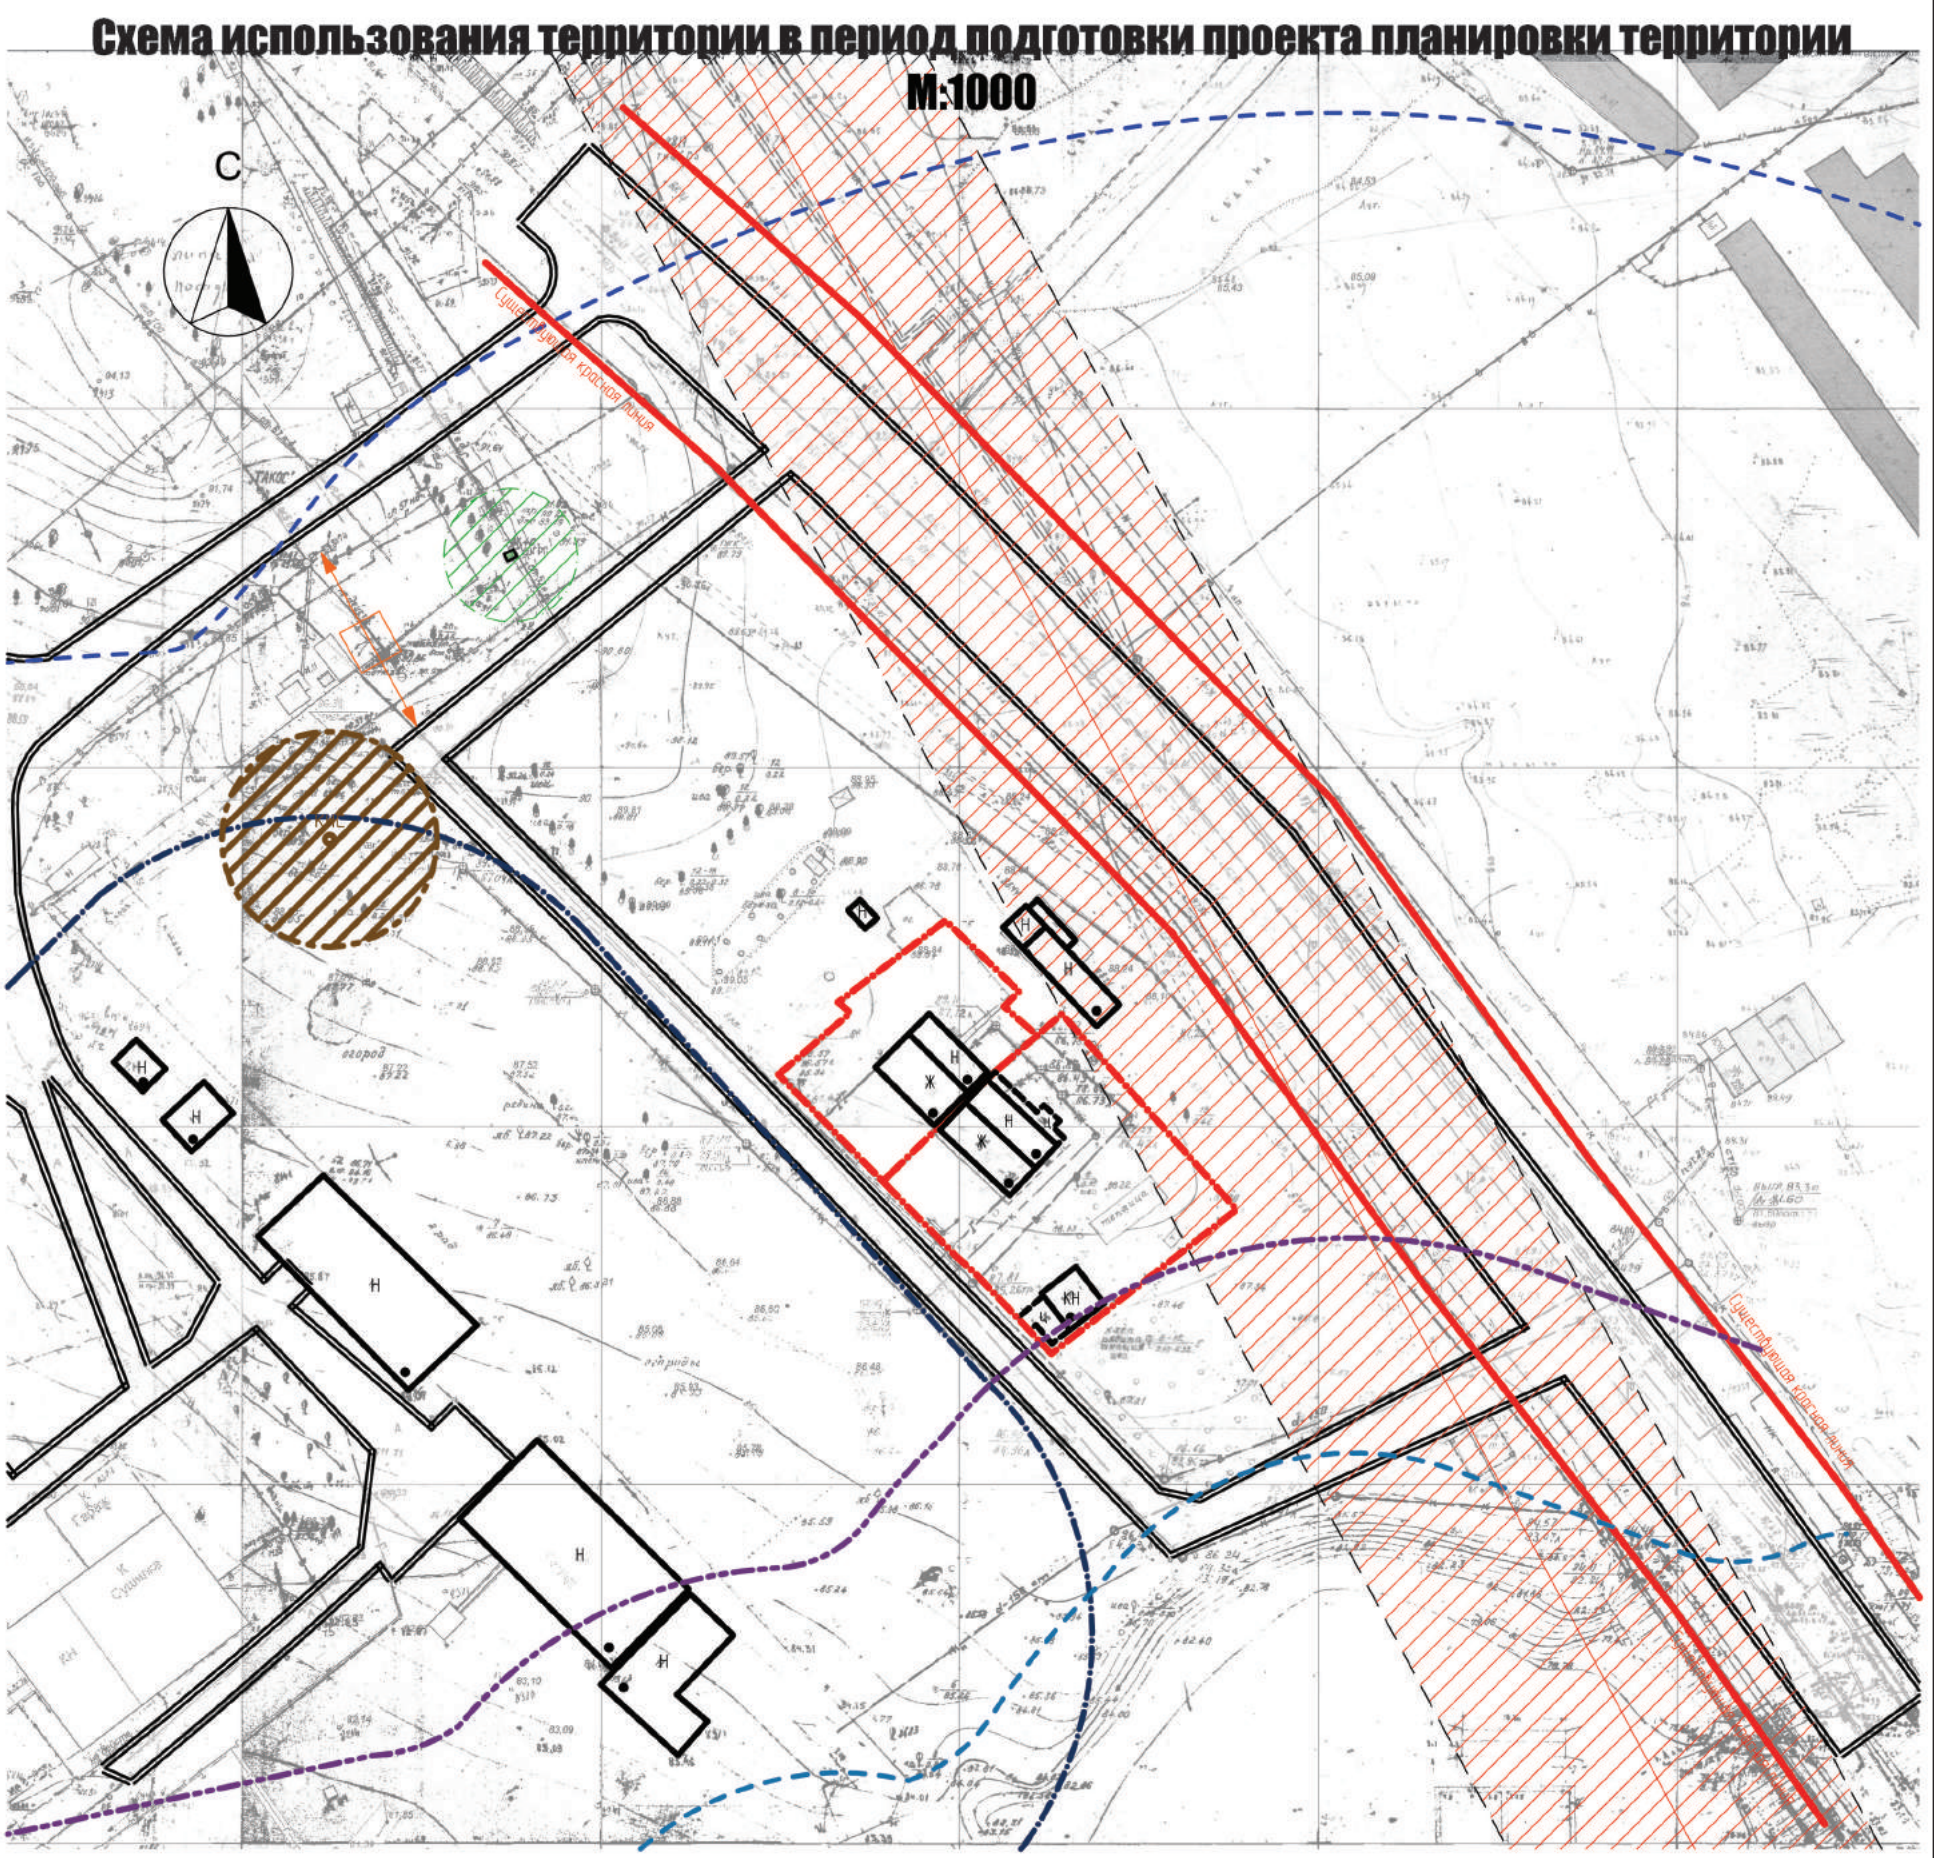

Условные обозначения:

- Дороги и проезды с асфальто-бетонным покрытием
- Существующая красная линия
- Граница участка
- Граница водоохраной зоны
- Граница прибрежно-защитной полосы
- Граница санитарно-защитной зоны (от складов)
- Береговая полоса
- Санитарно-защитная зона от ЛЭП-35кВ
- Граница охранной зоны (от ГРПШ)
- Граница охранной зоны (от КНС)
- ГРПШ
- КНС — Канализационная насосная станция
- Точка подключения к воздушной ЛЭП (0,4кВт)

Изм.	Колуч.	Лист	№Док.	Подп.	Дата	05/52-2014			
						Материалы по обоснованию проекта планировки территории, ограниченной шоссе Васильевским, урезом воды реки Волга, границей участка с кадастровым номером 44:27:070613:2			
Разработал		Коптелов			12.14		Стадия	Лист	Листов
ГАП		Бондарев			12.14		2	02	
Норм. контр		Иванов			12.14	Схема использования территории в период подготовки проекта планировки М 1:1000	ООО «Дизайн-Проект-Студия»		

www.gradkostroma.ru

Схема организации улично-дорожной сети, схема размещения парковок (парковочных мест) и схема движения транспорта на соответствующей территории М 1:1000

Экспликация зданий и сооружений

Номер по ген-плану	Виды разрешенного использования в соответствии с ПЗЗ	Наименование	Кол-во	Площадь, м²	Примечание	№ по класс-ру
1	Объекты физической культуры и массового спорта	Спортивное сооружение – скалодром	1	309	Проектируемое	5,1
2	Объекты физической культуры и массового спорта	Спортивное сооружение – роликодром	1	180	Проектируемое	5,1
3	Объекты физической культуры и массового спорта	Спортивное сооружение – скейтдром	1	822	Проектируемое	5,1
4	Площадки для временной стоянки (парковки) автотранспорта	Стоянка автомобильного транспорта на 22 машино-места	–	–	Проектируемое	4,9
5	Лодочные гаражи и стоянки	Сооружение для хранения маломерных судов (ангар)	3	360	Проектируемое	5.4
6	Земельные участки для целей, не связанных со строительством	Пост охраны причала	1	31	Проектируемое	5.4
7	Специальные сооружения набережных	Причальное сооружение – подъемная платформа	1	–	Проектируемое	5.4
8	Специальные сооружения набережных	Причальное сооружение – слип для поднятия судов	1	–	Проектируемое	5.4
9	Специальные сооружения набережных	Причал	1	–	Проектируемое	5.4
10	Земельные участки для целей, не связанных со строительством	Место для велосипедной парковки	1	–	Проектируемое	5,0
11	Площадки для отдыха детей и взрослых	Прокат игрового и спортивного инвентаря	1	40,17	Проектируемое	5,1
12	Общественные туалеты и раздевалки	Сан. узел и раздевальная	1	22,2	Проектируемое	5,1
13	Площадки для хозяйственных целей	Мусорные контейнеры	1	–	Проектируемое	5,0

Условные обозначения:

- Существующие дороги и проезды с асфальто-бетонным покрытием
- Граница участка в пределах проекта планировки
- Граница испрашиваемого участка
- Граница водоохраной зоны
- Граница прибрежно-защитной полосы
- Береговая полоса
- Граница охранной зоны (от ГРПШ)
- Граница охранной зоны (от КНС)
- Проектируемые дороги и проезды
- Велосипедные дорожки
- Пешеходные дорожки
- Направление движения транспорта
- P 6.4 Место стоянки
- Велосипедная дорожка
- Пешеходный переход
- Направление движения общественного транспорта

Категория улиц и дорог:

1 –Магистральные улицы общегородского значения (регулируемого движения)

2 –Проезды основные (планируемые)

3 –Тротуары (планируемые)

4 –Велосипедная полоса (планируемые)

ГРПШ

КНС Канализационная насосная станция

Точка подключения к воздушной ЛЭП 10,4кВт

Изм.	Кол.уч.	Лист	№Док.	Подп.	Дата
Разработал		Колтелов			12.14
ГАП		Бондарев			12.14
Норм. контр		Иванов			12.14

05/52-2014

Материалы по обоснованию проекта планировки территории, ограниченной шоссе Васильевским, урезам воды реки Волга, границей участка с кадастровым номером 44:27:070613:2

Стадия	Лист	Листов
2	03	

Схема организации улично-дорожной сети, схема размещения парковок (парковочных мест) и схема движения транспорта на соответствующей территории М 1:1000

ООО «Дизайн-Проект-Студия»

www.gradkostroma.ru

замена старых и установка новых приборов учета, замена малонагруженных ТП на меньшую мощность, выравнивание нагрузок в ТП и электрических сетях и др.

1.1.5. Состояние коммерческого учета

По данным филиала ПАО "МРСК Центра" – "Костромаэнерго" на 2015 год количество вводов, оборудованных коммерческими приборами учета составляет 26830 шт. При этом количество необорудованных вводов – 315 шт. Подробные данные о состоянии коммерческого учета в МО "г. Кострома" представлены в таблицах ниже.

Таблица 1.1.5-1. Количество вводов, оборудованных коммерческими приборами учета в МО "г. Кострома"

№ п/п	Наименование	Количество вводов, оборудованных коммерческими приборами учета, шт.		
		2013 г.	2014 г.	2015 г.
1	Население	18727	19181	20037
2	Прочие потребители	6344	6566	6793
3	Всего	25071	25747	26830

Таблица 1.1.5-1. Количество вводов, необорудованных коммерческими приборами учета в МО "г. Кострома"

№ п/п	Наименование	Количество вводов, необорудованных коммерческими приборами учета, шт.		
		2013 г.	2014 г.	2015 г.
1	Население	33	33	33
2	Прочие потребители	16	21	282
3	Всего	49	54	315

Таблица 1.1.5-2. Объем реализуемой электрической энергии по приборам учета в МО "г. Кострома"

№ п/п	Наименование	Объем реализуемой электрической энергии по приборам учета, млн. кВт*ч		
		2013 г.	2014 г.	2015 г.
1	Население	203,2	210,1	216,75
2	Прочие потребители	560,2	563,7	540,4
3	Всего	763,5	773,7	757,15*

* – доля реализованной электроэнергии по приборам учета составляет 99.9% от общей реализации по данным филиала ПАО "МРСК Центра" – "Костромаэнерго" за 2015 год.

1.1.6. Воздействие на окружающую среду

Существующие источники генерации электрической энергии (ТЭЦ), функционирующие на территории МО "г. Кострома", работают на природном газе. Следовательно, для источников нормированию подлежат выбросы загрязняющих веществ, содержащихся в отходящих дымовых газах: оксида углерода, диоксида азота, оксида азота, диоксида серы, сероводорода, золы, пыли неорганической, твердых частиц. Подробно сведения о выбросах загрязняющих веществ изложены в Разделе 3.3.6 Обосновывающих материалов.

Элементы системы электроснабжения, оказывающие воздействие на окружающую среду после истечения нормативного срока эксплуатации:

1) масляные силовые трансформаторы и высоковольтные масляные выключатели;

2) аккумуляторные батареи;

3) масляные кабели.

Масляные силовые трансформаторы и высоковольтные масляные выключатели несут опасность разлива масла и вероятность попадания его в почву и воду. Во избежание разливов необходимо соблюдать все требования техники безопасности при осуществлении ремонтов, замены масла и т.д. Необходима правильная утилизация масла и отработавших трансформаторов и выключателей.

Для исключения опасности нанесения ущерба окружающей среде возможно применение сухих трансформаторов и вакуумных выключателей вместо масляных.

Эксплуатация аккумуляторных батарей сопровождается испарением электролита, что представляет опасность для здоровья людей. Также АКБ несут опасность разлива электролита и попадания его в почву и воду. Во избежание нанесения ущерба окружающей среде необходима правильная утилизация отработавших аккумуляторных батарей.

Масляные кабели по истечении срока эксплуатации остаются в земле и при дальнейшем старении происходит разрушение изоляции и попадание масла в почву. Для предотвращения данного воздействия необходимо использовать кабели с пластмассовой изоляцией либо с изоляцией из сшитого полиэтилена.

1.1.7. Анализ финансового состояния. Тарифы на коммунальные услуги

Ежегодно департаментом государственного регулирования цен и тарифов Костромской области устанавливаются тарифы на электроэнергию для населения и приравненным к нему категориям потребителей, а также тарифы на услуги по передаче и ставки за технологическое присоединение к распределительным электрическим сетям сетевых организаций. Нерегулируемые цены для потребителей группы "прочие" рассчитываются ежемесячно в соответствии с требованиями действующих нормативно-правовых актов.

Стандартизированная тарифная ставка на покрытие расходов на технологическое присоединение энергопринимающих устройств потребителей, указанных в пунктах 12, 12(1), 13 и 14 Правил технологического присоединения энергопринимающих устройств потребителей электрической энергии, объектов по производству электрической энергии, а также объектов электросетевого хозяйства, принадлежащих сетевым организациям и иным лицам, к электрическим сетям, утвержденных постановлением Правительства Российской Федерации от 27 декабря 2004 года № 861, по мероприятиям, указанным в п. 16, (кроме подпунктов "б" и "в") Методических указаний по определению размера платы за технологическое присоединение к электрическим сетям, утвержденных приказом Федеральной службы по тарифам от 11 сентября 2012 года № 209-э/1 для сетевой организации филиала ПАО "МРСК Центра" – "Костромаэнерго" на 2016 год для присоединения энергопринимающих устройств максимальной мощностью от 15 до 150 кВт составляет 122,66 руб/кВт без НДС. Подробная информация о тарифных ставках на технологическое присоединение к распределительным сетям организаций, действующих на территории МО "г. Кострома" указана в таблице

ниже.

Таблица 1.1.7-1. Размер стандартизированной ставки (С1) на технологическое присоединение к распределительным сетям

№ п/п	Наименование	Размер стандартизированной тарифной ставки для постоянной схемы электроснабжения (руб./кВт без НДС)								
		2014 г.	2015 г.	2016 г.	2014 г.	2015 г.	2016 г.	2014 г.	2015 г.	2016
1	Мощность устройств	0-15 кВт			15-150 кВт			150-670 кВт		
2	Оборонэнерго	180,22	173,12	186,1	180,22	173,12	186,1	26,21	25,07	26,9
3	КФК Энерго	71,52	71,52	71,52	71,52	71,52	71,52	16,01	16,01	16,0
4	Энергосервис	109,78	101,94	109,86	109,78	101,94	109,86	24,58	22,83	22,8
5	Костромаэнерго	106,15	114,11	1205,92	106,15	114,11	122,66	15,79	14,5	15,5

Единый (котловой) тариф на услуги по передаче электрической энергии по сетям, расположенным на территории Костромской области, поставляемой населению и приравненным к нему категориям потребителей, на второе полугодие 2016 года установлен департаментом государственного регулирования цен Костромской области и равен 0,834 руб/кВт*ч. Информация о тарифах в предшествующие периоды указана в таблице ниже.

Таблица 1.1.7-2. Единый тариф на услуги по передаче электроэнергии, поставляемой населению

№ п/п	Тариф на передачу электроэнергии для населения, руб/кВт*ч					
	2014 г. 1 полугодие	2014 г. 2 полугодие	2015 г. 1 полугодие	2015 г. 2 полугодие	2016 г. 1 полугодие	2016 г. 2 полугодие
1	0,893/0,893[1]	1,07/1,07	1,41/0,543	1,685/0,736	1,685/0,736	1,859/0,834

[1] – для населения, проживающего в домах, необорудованных/оборудованных стационарными электроплитами.

На второе полугодие 2016 года для одноставочного тарифа установлена стоимость электроэнергии 4,02 руб/кВт*ч для городского населения и 2,81 руб/кВт*ч для городского населения, проживающего в домах, оборудованных электроплитами. Подробная информация об установленных тарифах для населения за 2014-2016 гг. представлена в таблицах и на графике ниже.

Таблица 1.1.7-3. Тарифы для населения, проживающего в домах, необорудованных электроплитами

№ п/п	Группы потребителей одноставочного тарифа и дифференциацией по зонам суток	Тариф, руб/кВт*ч					
		2014 г. 1 полугодие	2014 г. 2 полугодие	2015 г. 1 полугодие	2015 г. 2 полугодие	2016 г. 1 полугодие	2016 г. 2 полугодие
Одноставочный тариф							
1	Потребители	3,3	3,44	3,44	3,74	3,74	4,02
Одноставочный тариф по двум зонам суток							
2	Потребители, дневная зона	3,57	3,73	3,73	4,23	4,23	4,86
3	Потребители, ночная зона	2,64	2,75	2,75	2,99	2,99	3,22
Одноставочный тариф по трем зонам суток							
4	Потребители, пиковая зона	3,84	4,01	4,01	4,41	4,41	4,9
5	Потребители, полупиковая зона	3,3	3,44	3,44	3,74	3,74	4,02
6	Потребители, ночная зона	2,64	2,75	2,75	2,99	2,99	3,22

Таблица 1.1.7-4. Тарифы для населения, проживающего в домах, оборудованных электроплитами

№ п/п	Группы потребителей одноставочного тарифа и дифференциацией по зонам суток	Тариф, руб/кВт*ч					
		2014 г. 1 полугодие	2014 г. 2 полугодие	2015 г. 1 полугодие	2015 г. 2 полугодие	2016 г. 1 полугодие	2016 г. 2 полугодие
Одноставочный тариф							
1	Потребители	2,31	2,41	2,41	2,62	2,62	2,81
Одноставочный тариф по двум зонам суток							
2	Потребители, дневная зона	2,5	2,61	2,61	2,96	2,96	3,4
3	Потребители, ночная зона	1,85	1,93	1,93	2,09	2,09	2,25
Одноставочный тариф по трем зонам суток							
4	Потребители, пиковая зона	2,69	2,81	2,81	3,09	3,09	3,43
5	Потребители, полупиковая зона	2,31	2,41	2,41	2,62	2,62	2,81
6	Потребители, ночная зона	1,85	1,93	1,93	2,09	2,09	2,25

Продолжение в следующих номерах информационно-правового бюллетеня «Официальный вестник города Костромы»

www.gradkostroma.ru

Глава города Костромы

ПОСТАНОВЛЕНИЕ

3 ноября 2016 года № 101

О внесении изменения в состав постоянной депутатской комиссии Думы города Костромы шестого созыва по экономике и финансам

В соответствии с частью 1 статьи 8 Регламента Думы города Костромы, утвержденного решением Думы города Костромы от 31 марта 2011 года № 41, учитывая постановление территориальной избирательной комиссии города Костромы Костромской области от 1 ноября 2016 года № 23/116 "О регистрации депутата Думы города Костромы шестого созыва, избранного по муниципальному избирательному округу", обращение депутата Думы города Костромы шестого созыва, избранного по муниципальному избирательному округу, С. Н. Игнатьева от 1 ноября 2016 года, руководствуясь статьями 37 и 56 Устава города Костромы,

П О С Т А Н О В Л Я Ю :

1. Внести в состав постоянной депутатской комиссии Думы города Костромы шестого созыва по экономике и финансам, утвержденный постановлением Главы города Костромы от 5 октября 2015 года № 41 (с изменениями, внесенными постановлениями Главы города Костромы от 5 ноября 2015 года № 55, от 18 ноября 2015 года № 64, от 28 марта 2016 года № 29, от 3 августа 2016 года № 63, от 27 октября 2016 года № 98), изменение, включив в состав комиссии Игнатьева Сергея Николаевича – депутата Думы города Костромы шестого созыва по единому муниципальному избирательному округу.

2. Настоящее постановление вступает в силу со дня его подписания и подлежит официальному опубликованию.

Глава города Костромы Ю.В. ЖУРИН.

Глава города Костромы

ПОСТАНОВЛЕНИЕ

3 ноября 2016 года № 102

О внесении изменения в пункт 1 постановления Главы города Костромы от 13 октября 2015 года № 47 "Об организации приема избирателей депутатами Думы города Костромы шестого созыва"

В целях организации работы депутатов Думы города Костромы шестого созыва с избирателями, учитывая постановление территориальной избирательной комиссии города Костромы Костромской области от 1 ноября 2016 года № 23/116 "О регистрации депутата Думы города Костромы шестого созыва, избранного по муниципальному избирательному округу", обращение депутата Думы города Костромы шестого созыва, избранного по муниципальному избирательному округу, С. Н. Игнатьева от 1 ноября 2016 года, на основании статьи 22 Регламента Думы города Костромы, руководствуясь статьями 37 и 56 Устава города Костромы,

П О С Т А Н О В Л Я Ю :

1. Внести в подпункт 1 пункта 1 постановления Главы города Костромы от 13 октября 2015 года № 47 "Об организации приема избирателей депутатами Думы города Костромы шестого созыва" (с изменениями, внесенными постановлениями Главы города Костромы от 26 октября 2015 года № 51, от 29 октября 2015 года № 53, от 18 ноября 2015 года № 63, от 4 декабря 2015 года № 75, от 17 декабря 2015 года № 81, от 18 января 2016 года № 5, от 3 марта 2016 года № 18, от 27 октября 2016 года № 97) изменение, дополнив его строкой:

"	Игнатьев Сергей Николаевич	г. Кострома, ул. Советская, д. 136А, 2 этаж (офис ООО "Гелиос-С")	четвертая пятница месяца с 9^{00} час. до 11^{00} час. ".

2. Настоящее постановление вступает в силу со дня его официального опубликования.

Глава города Костромы Ю.В. ЖУРИН.

ИНФОРМАЦИОННОЕ СООБЩЕНИЕ О ПРОВЕДЕНИИ ПУБЛИЧНЫХ СЛУШАНИЙ

Глава города Костромы оповещает население города Костромы о проведении публичных слушаний по проекту планировки территории, ограниченной шоссе Васильевским, урезом воды реки Волга, границей участка с кадастровым номером 44:27:070613:2, в форме слушаний по проекту муниципального правового акта в Администрации города Костромы с участием представителей общественности города Костромы.

Орган, ответственный за подготовку и проведение публичных слушаний - Комиссия по рассмотрению документации по планировке территории города Костромы (адрес: город Кострома, площадь Конституции, 2, тел. (4942) 42 70 72).

Публичные слушания по проекту планировки территории состоятся 29 ноября 2016 года с 15.00 до 17.00 часов, в здании по адресу: город Кострома, площадь Конституции, дом 2, 5 этаж, актовый зал.

Предложения и рекомендации по обсуждаемому проекту принимаются в письменной форме до 25 ноября 2016 года. Письменные заявления на участие в публичных слушаниях принимаются Комиссией до 27 ноября 2016 года.

Проект постановления Администрации города Костромы «Об утверждении документации по планировке территории, ограниченной шоссе Васильевским, урезом воды реки Волга, границей участка с кадастровым номером 44:27:070613:2», размещен в информационно-телекоммуникационной сети «Интернет» на официальном сайте Думы города Костромы www.duma-kostroma.ru.

С материалами, выносимыми на обсуждение, населению города Костромы можно ознакомиться с 11 по 29 ноября 2016 года по адресу: город Кострома, площадь Конституции, 2, кабинет 406, телефон 42 70 72.

Глава города Костромы

ПОСТАНОВЛЕНИЕ

8 ноября 2016 года № 103

О назначении публичных слушаний по проекту планировки территории, ограниченной шоссе Васильевским, урезом воды реки Волга, границей участка с кадастровым номером 44:27:070613:2

Рассмотрев обращение Петрушенко Дмитрия Николаевича, в целях соблюдения права человека на благоприятные условия жизнедеятельности, прав и законных интересов правообладателей земельных участков и объектов капитального строительства, в соответствии со статьей 46 Градостроительного кодекса Российской Федерации, Федеральным законом от 6 октября 2003 года № 131-ФЗ "Об общих принципах организации местного самоуправления в Российской Федерации", Порядком организации и проведения публичных слушаний по вопросам местного значения города Костромы, Правилами землепользования и застройки города Костромы, руководствуясь статьями 20, 37 и 56 Устава города Костромы,

П О С Т А Н О В Л Я Ю :

1. Назначить публичные слушания по проекту планировки территории, ограниченной шоссе Васильевским, урезом воды реки Волга, границей участка с кадастровым номером 44:27:070613:2, в форме слушаний по проекту муниципального правового акта в Администрации города Костромы с участием представителей общественности города Костромы.

2. Установить границы территории, в пределах которых проводятся публичные слушания, согласно приложению 1 к настоящему постановлению.

3. Определить органом, ответственным за подготовку и проведение публичных слушаний по проекту планировки территории, ограниченной шоссе Васильевским, урезом воды реки Волга, границей участка с кадастровым номером 44:27:070613:2, – Комиссию по рассмотрению документации по планировке территории города Костромы.

4. Назначить проведение публичных слушаний на 29 ноября 2016 года в период с 15.00 до 17.00 часов по адресу: город Кострома, площадь Конституции, дом 2, 5 этаж, актовый зал.

5. Утвердить прилагаемую повестку публичных слушаний по проекту планировки территории, ограниченной шоссе Васильевским, урезом воды реки Волга, границей участка с кадастровым номером 44:27:070613:2 (приложение 2).

6. В срок до 12 ноября 2016 года опубликовать в порядке, установленном для официального опубликования муниципальных правовых актов города Костромы, иной официальной информации, и разместить на официальном сайте Думы города Костромы в информационно-телекоммуникационной сети "Интернет":

1) настоящее постановление;

2) информационное сообщение о проведении публичных слушаний;


3) материалы проекта планировки территории.

7. Настоящее постановление вступает в силу со дня его официального опубликования.

Глава города Костромы Ю.В. ЖУРИН.

Приложение 1 к постановлению Главы города Костромы от 8 ноября 2016 года № 103

Границы территории, в пределах которых проводятся публичные слушания по проекту планировки территории, ограниченной шоссе Васильевским, урезом воды реки Волга, границей участка с кадастровым номером 44:27:070613:2

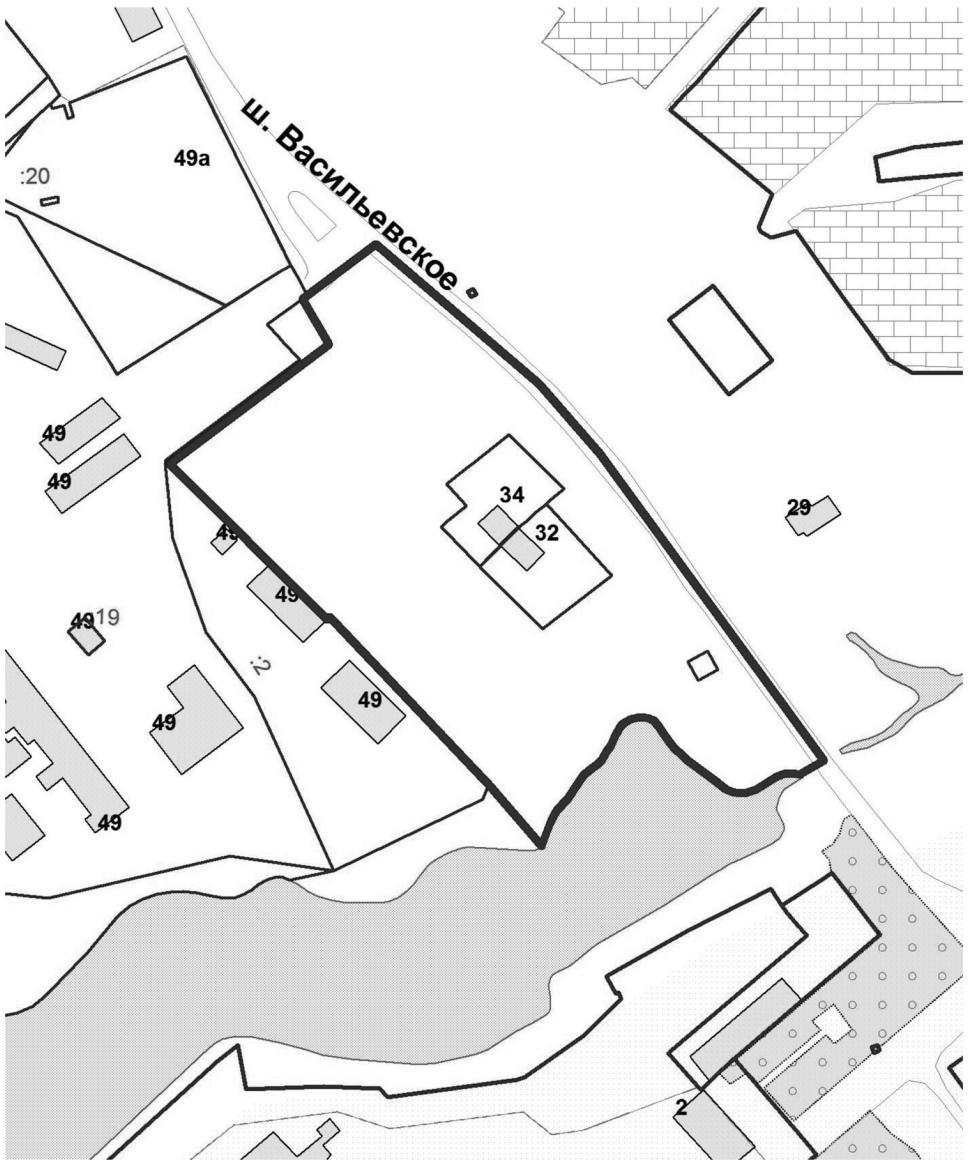

Приложение 2 к постановлению Главы города Костромы от 8 ноября 2016 года № 103

Повестка публичных слушаний по проекту планировки территории, ограниченной шоссе Васильевским, урезом воды реки Волга, границей участка с кадастровым номером 44:27:070613:2

15.00 – 17.00 29 ноября 2016 года

1. Вступительное слово председательствующего – 5 мин.

Болоховец Олег Валерьевич – председатель Комиссии по рассмотрению документации по планировке территории города Костромы

Афанасьев Александр Петрович – заместитель председательствующего, начальник Управления архитектуры и градостроительства Администрации города Костромы, главный архитектор города Костромы

www.gradkostroma.ru

2. Основной доклад по проекту планировки территории, ограниченной шоссе Васильевским, урезом воды реки Волга, границей участка с кадастровым номером 44:27:070613:2

Бондарев Алексей Владимирович – главный архитектор проектов ООО «ДизайнПроект-Студия» – 15 мин.

3. Вопросы к выступившим (в письменной, устной форме) – 25 мин.

4. Выступление представителей общественности города Костромы – 30 мин.

5. Выступления участников публичных слушаний в порядке поступления заявок на выступление – 30 мин.

6. Подведение итогов публичных слушаний и оглашение проекта заключения.

Афанасьев Александр Петрович – начальник Управления архитектуры и градостроительства Администрации города Костромы, главный архитектор города Костромы – 10 мин.

7. Заключительное слово председательствующего

Болоховец Олег Валерьевич – председатель Комиссии по рассмотрению документации по планировке территории города Костромы – 5 мин.

Администрация города Костромы ПРОЕКТ

ПОСТАНОВЛЕНИЕ

_____ № _____

Об утверждении документации по планировке территории, ограниченной шоссе Васильевским, урезом воды реки Волга, границей участка с кадастровым номером 44:27:070613:2

В соответствии со статьями 42, 45 и 46 Градостроительного кодекса Российской Федерации, Законом Костромской области от 28 апреля 2007 года № 141-4-ЗКО «О проектах планировки территорий Костромской области», Порядком организации и проведения публичных слушаний по вопросам местного значения города Костромы, утвержденным решением Думы города Костромы от 21 февраля 2006 года № 16, учитывая протокол публичных слушаний по проекту планировки территории от 29 ноября 2016 года, итоговый документ (заключение о результатах) публичных слушаний, руководствуясь статьями 42, 44, частью 1 статьи 57 Устава города Костромы,

П О С Т А Н О В Л Я Ю :

1. Утвердить документацию по планировке территории, ограниченной шоссе Васильевским, урезом воды реки Волга, границей участка с кадастровым номером 44:27:070613:2, в форме проекта планировки территории.

2. Настоящее постановление подлежит официальному опубликованию в течение семи дней со дня его принятия и размещению на официальном сайте Администрации города Костромы в информационно-телекоммуникационной сети «Интернет».

Глава Администрации города Костромы В.В. ЕМЕЦ.

Проект планировки территории, ограниченной шоссе Васильевским, урезом воды реки Волга, границей участка с кадастровым номером 44:27:070613:2

Основная часть проекта планировки

1. Общие сведения

Проект планировки территории, ограниченной шоссе Васильевским, урезом воды реки Волга, границей участка с кадастровым номером 44:27:070613:2 разрабатывался в соответствии с Генеральным планом города Костромы, утвержденным решением Думы города Костромы 18 декабря 2008 года №212 и Правилами землепользования и застройки города Костромы, утвержденными решением Думы города Костромы 16 декабря 2010 года №62 .

Исходные данные для проектирования:

- Задание на разработку проекта планировки
- топографическая основа

Нормативные правовые акты и иные документы, использованные при разработке проекта планировки территории:

1. Градостроительный кодекс Российской Федерации от 29 декабря 2004 года № 190-ФЗ (в ред. от 28.12.2013г.), Земельный кодекс Российской Федерации 25 октября 2001 года № 136-ФЗ,.
2. Федеральный закон №137-ФЗ от 25 октября 2001года О введении в действие Земельный кодекс Российской Федерации;
3. Федеральный закон №123-ФЗ от 22 июля 2008года «Технический регламент о требованиях пожарной безопасности»
4. Закон Костромской области от 28 апреля 2007года №141-4-ЗКО «О проектах планировки территории Костромской области»;
5. Правила землепользования и застройки города Костромы, утвержденные решением Думы города Костромы от 16 декабря 2010 года № 62 (с изменениями, внесенными решениями Думы города Костромы от 8 декабря 2011 года № 294, от 31 мая 2012 года № 54);
6. Региональные нормативы градостроительного проектирования Костромской области, утвержденные Костромской областной Думой 31 января 2008 года;
7. СП 42.13330.2011. Свод правил. Градостроительство. Планировка и застройка городских и сельских поселений. Актуализированная редакция СНиП 2.07.01-89* (утвержден Приказом Минрегиона Российской Федерации от 28 декабря 2010 года № 820).
8. Водный кодекс РФ, № 74-ФЗ.

Подготовка проекта планировки осуществляется в целях обеспечения устойчивого комплексного развития территории, ограниченной шоссе Васильевским, урезом воды реки Волга, границей участка с кадастровым номером 44:27:070613:2. Основными целями проекта являются:

– устойчивое развитие территории;

– обеспечение устойчивого комплексного развития территории, ограниченной шоссе Васильевским, урезом воды реки Волга, границей участка с кадастровым номером 44:27:070613:2, выделения элементов планировочной структуры кварталов и установления их параметров, установления границ земельных участков, на которых расположены объекты капитального строительства, границ земельных участков, предназначенных для строительства и размещения линейных объектов.

2. Положение о размещении объектов капитального строительства федерального, областного или местного значения

На территории рассматриваются к размещению объекты капитального строительства: сооружения набережных (лодочная станция, причал), прокат игрового и спортивного инвентаря, являющиеся объектами местного значения. Объекты капитального строительства областного и федерального значения в границах проекта планировки отсутствуют.

3. Характеристика планируемого развития территории (включая территории общего пользования)

3.1. Существующее положение

Проектируемая территория имеет прямоугольную форму и вытянута с северо-запада на юго-восток вдоль шоссе Васильевское. В центральной части расположены два деревянных одноэтажных жилых дома.

В юго-восточной части проектируемой территории расположена стальная опора ЛЭП-35кВ. ЛЭП-35кВ проходит по территории с юго-востока на север.

На момент разработки проекта в соответствии с Правилами землепользования и застройки города Костромы, утвержденными решением Думы города Костромы от 16 декабря 2010 года № 62 (с изменениями, внесенными решениями Думы города Костромы от 8 декабря 2011 года № 294, от 31 мая 2012 года № 54) вся проектируемая территория относилась к территории зоны Р-2 «Зона набережных».

Реализация проекта планируется в 1 этап сроком строительства 2 года с момента утверждения документации проекта планировки.

Вся территория находится в зоне подтопления территории с глубиной залегания грунтовых вод до 2 м.

3.2. Рельеф

Участок проектирования расположен в юго-восточной части города Костромы на берегу реки Волги. Рельеф местности имеет естественный уклон по направлению к берегу реки Волга.

3.3. Планируемая территория общего пользования

Формирование территорий общего пользования (в том числе подъездного пути) представлено с учётом градостроительной документации и планируемого элемента планировочной структуры, существующих и проектируемых инженерных коммуникаций, обеспечения подъездов к существующим участкам и к планируемой территории. При формировании планировочной структуры проекта планировки территории, ограниченной шоссе Васильевским, урезом воды реки Волга, границей участка с кадастровым номером 44:27:070613:2 за основу принят

– Генеральный план города Костромы и план кадастрового деления города Костромы, а также существующие сформированные и фактически используемые территории и земельные участки, которые и определили в данном проекте элемент планировочной структуры рассматриваемой территории.

Красные линии установлены с учетом сложившейся застройки существующих земельных участков. Функциональные зоны и границы красных линий отражены в графической части: на плане архитектурно-планировочной организации территории (основной чертеж).

Основная задача проекта планировки территории состоит в обеспечении комфортного проживания населения за счет развития территории для обеспечения водно-транспортной инфраструктуры, включающей сооружения причала и благоустройство территории, развитие систем инженерно-транспортной и социальной инфраструктур, рационального природопользования, сохранения и улучшения окружающей среды, развитие молодёжного спорта.

Согласно Генерального плана города Костромы данная территория находится в «зоне набережных».

Правилами землепользования и застройки города Костромы, раздел-II – Градостроительные регламенты – это зона Р-2 , «Зона набережных». Согласно Постановлению от 15 июля 2008года №1290, рассматриваемая территория в юго-восточной части граничит с территорией «Зеленые насаждения в устье р. Алка». Согласно Закону Костромской области №194-4-ЗКО от 5 октября 2007года (статья 7), который утвержден Решением думы города Костромы от 30 мая 2013года №79 – прописан порядок использования зеленых насаждений, который учтен в проекте.

Проект планировки территории предполагает учет всех ограничений, в том числе водоохранную зону – 200 метров и прибрежно-защитную полосу реки Волги – 20 метров. Проект планировки выполнен в соответствии с Градостроительным кодексом Российской Федерации и Законом Костромской области «О проектах планировки территории Костромской области».

Водоохранная зона и прибрежная защитная полоса отражена в графических материалах проекта: План архитектурно-планировочной организации территории (основной чертеж).

Благоустройство территории предполагает максимальное озеленение территории.

Предполагается осуществить на свободных участках устройство газонов с посевом многолетних трав, посадкой деревьев и кустарников: необходимо применять местные виды древесно-кустарниковых растений с учетом их санитарно-защитных и декоративных свойств.

4. Плотность и параметры территории

В настоящее время рассматриваемая территория площадью – 1,9 га свободна от объектов недвижимого имущества. При формировании планировочной структуры проекта планировки территории площади 2,0 га :

сооружения набережной представлены:

– ангары для хранения лодок – 1080 м^2

– пост охраны/ кассы– 31 м^2

спортивные сооружения представлены:

– скалодром– 309 м^2

– роликодром– 180 м^2

– скейтдром– 822 м^2

– прокат игрового и спортивного инвентаря– 66,3м^2

Спортивные площадки оснащены специальными сооружениями. Для роликодрома это: горка-спуск, стойки для объезда, пандус, бетонная труба. Для скейтдрома – двусторонняя горка, тренировочная стенка-горка, тренировочная доска для подъёмов и спусков, стойки для объездов.

благоустройство и озеленение территории представлено:

– дороги и проезды – 4200 м^2

– велосипедные дорожки – 1000 м^2

– пешеходные дорожки – 3000 м^2

– парковкой на 22 машины – 620 м^2

–озеленение территории – 10177м^2

Вдоль берега планируется причальная стенка для стоянки маломерных судов, к причальной стенке примыкает слип для подъема и спуска судов. Причал планируется оборудовать современной подъемной платформой.

5. Объекты транспортной инфраструктуры (включая места хранения транспорта)

5.1. Существующее положение

По верхней границе (с северной стороны) с территорией проектирования проходит дорога

www.gradkostroma.ru

местного значения V-категории – улица Дровяная, примыкающая к Васильевскому шоссе. Дорога имеет твердое асфальтобетонное покрытие . При движении в сторону города шоссе переходит в улицу Юбилейную и идет непосредственно к микрорайону Юбилейный. При противоположном направлении шоссе переходит в поселок Красная Байдарка, где и заканчивается.

В районе проектирования хорошо развит водный транспорт, по реке проходит большое количество маломерных судов, моторных лодок, гидроциклов и так далее.

5.2. Проектное решение. Транспортно-пешеходная зона

Основной подъезд на территорию планируется осуществлять с дороги – улица Дровяная, подъезд планируется с твердым асфальтобетонным покрытием с устройством обочин и озелененных откосов. Подъезд обеспечивает сквозной проезд по планируемой территории. Проезд обеспечивает доступ к автостоянке и к ангарам для хранения маломерных судов.

Планировочное решение самой территории обеспечивает проезд автотранспорта ко всем наземным зонам набережной, в том числе к пристани.

Транспортно-пешеходная зона запроектирована из расчета предполагаемых специфических нагрузок и с учетом экологичности.

Пешеходная зона в области охраняемой озеленённой территории, выполнена из специальной газонной решётки для экологичного сохранения озеленения.

Противопожарные въезды-выезды предусмотрены согласно требованиям СНиП 2.07.01-89*. Ширина проезжей части въездов-выездов принята 7 метров.

На территории набережной предусмотрена стоянка для автотранспорта, общей вместимостью 22 машино-места. Стоянка представляет собой 2 ряда машиномест с удобным въездом и выездом со стороны ангаров. Расчёт количества принят исходя из нормативов градостроительного проектирования города Костромы п. 7. 11. табл. 10.

5.3. Сооружения набережных

Водные сооружения речного транспорта представлены причальным сооружением, включающим в себя сооружение для подъема на берег и спуска на воду маломерных судов, одновременной кратковременной стоянкой на воде сразу нескольких маломерных судов.

Основное причальное сооружение выходит в воду и по форме повторяет очертания береговой линии, и служит для причаливания лодок и других маломерных судов, а также их хранение в летнее время.

К пристани примыкает слип для подъема и спуска судов. Причал оборудован современной подъемной платформой.

6. Характеристика развития систем социального, транспортного обслуживания и инженерно-технического обеспечения

6.1. Системы социального и транспортного обслуживания

Социальная система обслуживания в настоящее время на рассматриваемой территории развита слабо и зависит от дальнейшего развития и благоустройства, а также обеспечения благоустроенного подхода к водной акватории и береговым полосам. Размещение речного транспорта на рассматриваемой территории с рекреационной зоной и развитой сетью социальной сферы обеспечит достаточно комфортную среду для проживания населения.

Планировочное решение самой проектируемой территории обеспечивает проезд автотранспорта ко всем наземным зонам, в том числе к водным зонам сооружений.

6.2. Инженерно-техническое обеспечение

6.2.1. Водоснабжение и водоотведение

Водоснабжение

Существующее положение

В настоящее время сети водопровода и самотечной канализации размещены вдоль ул. Красная Байдарка .

Проектные решения

Проектом предусматривается оснащать системами водоснабжения и водоотведения сооружений:

– ангары для хранения маломерных судов;

– пост охраны;

– прокат игрового и спортивного инвентаря.

Предполагается использование воды на хозяйственные и питьевые нужды.

Предполагается устройство внутриплощадочной сети с водопроводными колодцами.

Противопожарные мероприятия.

Проектом планируется обеспечение наружного пожаротушения от пожарного гидранта.

Обустроен подъезд для пожарных машин.

Водоотведение

Проектные решения

Планируется отводить воду в существующую внутриплощадочную систему канализации.

Данная информация отражена в графической части: Сводный план инженерных сетей.

Существующей ливневой канализации на территории нет, поэтому отвод дождевых стоков планируется осуществлять через проектируемую сеть ливневой канализации с устройством дождеприемников, через проектируемые очистные сооружения с выпуском очищенных стоков в русло реки.

Проектирование и выбор систем водоснабжения и водоотведения проектируемой территории определяется с учетом требований санитарных, природоохранных и административных органов, а также планировочных решений застройки после получения необходимых технических условий.

6.2.2. Электроснабжение и сети связи

Существующее положение:

В настоящее время сетей электроснабжения на участке нет. С северной стороны границы территории проходит воздушная линия электроснабжения к соседним участкам.

Проектные решения:

На территории планируется устройство воздушных сетей электроснабжения. Линии электроснабжения внутри территории и планируется электроосвещение всех зон.

Данная информация отражена в графической части: Сводный план инженерных сетей. Проектирование и выбор наружных внеплощадочных сетей определяется после получения необходимых технических условий.

6.2.3. Конструктивные решения ангаров

Фундаменты железобетонные стаканного типа. Несущие конструкции – каркас из рам. Ограждающие конструкции стены из сэндвич панелей. Покрытие кровли - сэндвич панели. Водосток внутренний организованный с подогревом.

7. Мероприятия по охране окружающей среды

7.1. Охрана атмосферного воздуха

Основными источниками загрязнения является водный транспорт. В районе территории проектирования небольшая интенсивность движения, поэтому загрязнение от машин минимальное. Непосредственно на территории проектирования движение на автомобиле по территории не предполагается, за исключением подъезда машин к территории до автостоянки.

Территория проектирования располагается с подветренной стороны относительно жилой зоны.

7.2. Охрана водного бассейна

Отрицательное воздействие оказывают жидкие и твердые отходы жизнедеятельности и потребления. Хозяйственно-бытовые стоки планируется выводить в городскую систему канализации.

Для сбросов сточных вод, включая поверхностный сток с территории парковок и дорожного покрытия, и их очищения, предусматриваются очистные сооружения; так же, предусмотрена санитарная зона, согласно СаНПиН 2.1.5980-00, после чего санитарно-эпидемиологические показатели очищенной воды позволят сбрасывать ее в водоем рыбохозяйственного назначения.

Территория размещается ниже по течению реки относительно селитебной зоны, на расстоянии более 200 м от жилой малоэтажной индивидуальной застройки, вне жилой зоны.

Использование территории под лодочную станцию, позволит обеспечить данный район специализированными местами для водного транспорта. Планировка территории запроектирована согласно требованиям охраны окружающей среды, разработаны меры по снижению отрицательного воздействия на окружающую среду. Планируется применение прогрессивных экологических материалов, конструкций и технологий при устройстве покрытий и обустройстве причального сооружения. Размещение современного технологичного сооружения в данном районе позволит снизить отрицательное воздействие на окружающую среду, снизив количество участков несанкционированного ремонта судов.

7.3. Охрана почв

С атмосферными осадками в почву могут попасть тяжелые металлы, кислотные (щелочные) агенты и другие вещества, содержащиеся в воздухе в растворенном или взвешенном состоянии. С талыми, поверхностными и грунтовыми водами в почву попадают и разносятся загрязнения, содержавшиеся на поверхностном покрове территорий техногенных зон, жилой застройки, автодорог (главным образом – растворимые водой загрязнения).

Основными видами систематического и долговременного воздействия на почвы являются:

– Разрушение почвенного покрова автотранспортом; запыление.

– Загрязнение и захламление земель предметами хозяйственной деятельности, твердыми бытовыми и производственными отходами (металлолом, стеклобой, строительный мусор, древесные остатки и др.).

Для снижения отрицательного воздействия на почвы на территории мероприятия по обслуживанию судов (мойка, диагностика и т.п.) производить в отведенных зонах территории.

Планируется устройство специального покрытия из бетонной газонной решётки транспортно-пешеходной площадки с применением дренажной системы сбора и отвода поверхностных вод. Территория при эксплуатации должна содержаться в чистоте и отвечать санитарно-эпидемиологическим требованиям и требованиям в области охраны окружающей среды, что прописывается в эксплуатации территории.

7.4. Санитарная очистка территории

Мусороудаление проектируемой территории, проводить путем вывоза бытового мусора от площадок с контейнерами по договору со специальными службами городского хозяйства.

7.5. Озеленения

Согласно Закону Костромской области от 5 октября 2007года №194-4-ЗКО и решению Думы города Костромы от 30 мая 2013года №79 в проекте учтен порядок использования зеленых насаждений. Зеленые насаждения рассматриваемой территории планировки являются частью единой системы зеленых насаждений.

Задачей проекта озеленения является создание единой архитектурно-пространственной композиции территории зеленых насаждений и значительное улучшение санитарно-гигиенических условий территории. В районе проектирования на территории 2,0 га существующая площадь озеленения составляет:

– травяной покров – 1,7 га

– деревья и кустарники – 65 штук, на площади – 0,17 га

Проектом предусматривается на территории компенсационное восстановление травяного покрова и древесно-травянистой растительности. Деревья и кустарники следует применять местные. Виды древесно-кустарниковых растений применять с учетом их санитарно-защитных и декоративных свойств. Удельный вес озелененных территорий различного назначения в пределах проектной территории более 70 %. Оптимальные параметры общего баланса проектируемой территории составляют:

– зеленые насаждения (на открытом пространстве) – 81,2 %;

– площадки и дорожная сеть – 8 %;

Для озеленения предпочтительны деревья и кустарники местных пород, а также деревья хвойных местных пород. Рационально применение крупноразмерного посадочного материала. Посадочный материал необходимо приобретать в специализированных питомниках.

Использование зеленых насаждений осуществляется в форме проведения комплекса мероприятий по содержанию зеленых насаждений в состоянии их предназначения.

Восстановление нарушенного плодородного слоя производить путем применения новых технологий по озеленению, применение покрытия из газонной решётки, сохраняющего баланс озеленения территории.

8. Защита территории от воздействия чрезвычайных ситуаций природного и техногенного характера

Мероприятия по инженерной подготовке и защите территорий обусловлены Генеральным планом города Костромы и связаны с природными условиями, а также регулируются выбором планировочных и инженерно-технических решений. Для устранения или уменьшения техногенного воздействия на природные условия предусмотрены предупредительные меры:

– максимальное сохранение природного рельефа с обеспечением системы отвода поверхностных вод;

– минимальная плотность сети подземных инженерных сетей и равномерное их размещение на территории.

Основными факторами риска возникновения чрезвычайных ситуаций являются опасности (как имевшие место, так и прогнозируемые с высокой степенью вероятности) на территории поселения и существенно сказывающиеся на безопасности населения:

– террористические;

– криминальные;

– коммунально-бытового и жилищного характера;

– техногенные;

– природные;

– эпидемиологического характера;

– экологические.

Проектируемая территория расположена в зоне возможного затопления, на территории с

www.gradkostroma.ru

высоким уровнем грунтовых вод (до двух метров). Проектом планировки предлагаются меры по снижению воздействия данных факторов, включающие специальную территорию причальных сооружений водной акватории, мероприятия по отводу грунтовых вод, методы устройства и покрытий, благоустройства территории, вертикальная планировка.

Подъезд на территорию предусматривается с твердым покрытием, обеспечивающим проезд пожарных машин, сил и средств ликвидации возможных чрезвычайных ситуаций, эвакуацию людей в районы парковых зон и на основные улицы населенного пункта. Ширина проезжей части составляет не менее 6 метров.

Источниками чрезвычайных ситуаций техногенного характера на рассматриваемой территории могут считаться также транспортные системы: автомобильные дороги, речной транспорт. Аварии на автомобильном транспорте происходят по различным причинам, зависящим как от человеческого фактора (нарушение правил дорожного движения), так и от технического состояния дорожных путей (неровности покрытий с дефектами, отсутствие горизонтальной разметки и т.д.) Транспортировка по территории объекта взрывопожароопасных веществ не производится. Ответственность за проведение предусмотрительных мероприятий чрезвычайных ситуаций на автомобильном транспорте выполняется силами службы ГИБДД района.

Так как на соседних участках, граничащих с проектируемой территорией, имеются линии газопровода, возможна вероятность возникновения чрезвычайных ситуаций на газопроводе. При возникновении чрезвычайных ситуаций на газопроводе происходит выброс аварийно химически опасных веществ (АХОВ), что приводит к значительному ухудшению экологической обстановки, возникновению пожаров и загрязнению обширных территорий. Тушение пожаров выполняется силами пожарных депо, расположенных на территории поселения.

Источников чрезвычайных ситуаций техногенного характера (трансформаторные электроподстанции, влекущие – взрывы трансформаторов, повреждение сетей, пожары, перебои в электроснабжении) на проектируемой территории нет. Факторы риска возникновения чрезвычайных ситуаций природного характера:

– лесные пожары и весенние палы;

– ураганы, смерчи, град.

На проектируемой территории зоны сооружений располагаются с обеспечением пожарного разрыва, предусматривается размещение пожарного гидранта в водопроводном колодце, устройство подъезда и съезда пожарной машины к реке, места для ее разворота. Требования пожарной безопасности при градостроительной деятельности учитывают подъезды в соответствии с регламентами.

На территории размещаются источники наружного противопожарного водоснабжения в соответствии с действующими нормами, наружные водопроводные сети с пожарными гидрантами.

Обеспечение пожарной безопасности

Обеспечение пожарной безопасности на территории проекта планировки производится в соответствии с требованиями Федерального закона от 22 июля 2008 года № 123-ФЗ «Технический регламент о требованиях пожарной безопасности». Возможное тушение пожара в любой зоне предусмотрено не менее чем от двух пожарных гидрантов.

9. Мероприятия по гражданской обороне

В границах проектируемой территории объектов, отнесенных к категориям по гражданской обороне нет. Размещение новых категорированных по гражданской обороне зон в пределах проектируемой территории не предусматривается.

10. Мероприятия по жизнеобеспечению маломобильных групп населения

В целях доступности для инвалидов и других групп населения с ограниченными возможностями (люди преклонного возраста, с временным или длительными нарушениями здоровья, функций движения и ориентации), согласно СП 59.13330.2012 Свод правил. Доступность зданий и сооружений для маломобильных групп населения. Актуализированная редакция СНиП 35-01-2001. При проектировании среды жизнедеятельности с учетом потребностей инвалидов и маломобильных групп населения пути движения маломобильных групп населения, территория оборудуется указательными, предупреждающими и информационными знаками в соответствии с нормами.

Чертежи

План архитектурно-планировочной организации территории (основной чертёж) – ***стр. 1***.
Разбивочный чертёж красных линий – ***стр. 54***.
Чертёж организации транспорта и сети дорог и улиц – ***стр. 55***.
Чертёж размещения инженерных сетей и сооружений – ***стр. 60***.
Чертежи фасадов зданий и сооружений – ***стр. 61***.
Визуализация – ***стр. 72-73***.

Обоснование проекта планировки

Общие сведения

Обоснование проекта планировки территории, ограниченной шоссе Васильевским, урезом воды реки Волга, границей участка с кадастровым номером 44:27:070613:2 разрабатывалось в соответствии с Генеральным планом города Костромы и Правилами землепользования и застройки города Костромы, утвержденными решением Думы города Костромы 16 декабря 2010 года №62 .

На момент разработки вся проектируемая территория относилась к территории зоны Р-2 «Зона набережных». Проектом не предусматривается изменение территориального зонирования.

На территории рассматриваются к размещению объекты капитального и некапитального строительства:

сооружения набережных (лодочная станция, причал), прокат игрового и спортивного инвентаря, спортивные сооружения.

1. Определение параметров планируемого строительства систем социального, транспортного обслуживания и инженерно-технического обеспечения

1.1. Системы социального и транспортного обслуживания

Социальная система обслуживания в настоящее время на рассматриваемой территории развита слабо и зависит от дальнейшего развития и благоустройства, а также обеспечения благоустроенного подхода к водной акватории и береговым полосам. Размещение речного транспорта на рассматриваемой территории с рекреационной зоной и развитой сетью социальной сферы обеспечит достаточно комфортную среду для проживания населения.

Планировочное решение самой проектируемой территории обеспечивает проезд автотранспорта ко всем наземным зонам, в том числе к водным зонам сооружений.

1.2. Инженерно-техническое обеспечение

1.2.1. Водоснабжение и водоотведение

Водоснабжение

Существующее положение

В настоящее время сети водопровода и самотечной канализации размещены вдоль ул. Красная Байдарка .

Проектные решения

Проектом предусматривается оснащать системами водоснабжения и водоотведения сооружений:

– ангары для хранения маломерных судов;

– пост охраны;

– прокат игрового и спортивного инвентаря.

Предполагается использование воды на хозяйственные и питьевые нужды.

Предлагается устройство внутриплощадочной сети с водопроводными колодцами.

Противопожарные мероприятия.

Проектом планируется обеспечение наружного пожаротушения от пожарного гидранта.

Обустроен подъезд для пожарных машин.

Водоотведение

Проектные решения

Планируется отводить воду в существующую внутриплощадочную систему канализации.

Данная информация отражена в графической части: Сводный план инженерных сетей.

Существующей ливневой канализации на территории нет, поэтому отвод дождевых стоков планируется осуществлять через проектируемую сеть ливневой канализации с устройством дождеприемников, через проектируемые очистные сооружения с выпуском очищенных стоков в русло реки.

Проектирование и выбор систем водоснабжения и водоотведения проектируемой территории определяется с учетом требований санитарных, природоохранных и административных органов, а также планировочных решений застройки после получения необходимых технических условий.

1.2.2. Электроснабжение и сети связи

Существующее положение:

В настоящее время сетей электроснабжения на участке нет. С северной стороны границы территории проходит воздушная линия электроснабжения к соседним участкам.

Проектные решения:

На территории планируется устройство воздушных сетей электроснабжения. Линии электроснабжения внутри территории и планируется электроосвещение всех зон.

Данная информация отражена в графической части: Сводный план инженерных сетей. Проектирование и выбор наружных внеплощадочных сетей определяется после получения необходимых технических условий.

1.2.3. Конструктивные решения ангаров

Фундаменты железобетонные стаканного типа. Несущие конструкции – каркас из рам. Ограждающие конструкции стены из сэндвич панелей. Покрытие кровли - сэндвич панели. Водосток внутренний организованный с подогревом.

2. Защита территории от воздействия чрезвычайных ситуаций природного и техногенного характера, проведение мероприятий по гражданской обороне и обеспечение пожарной безопасности

Мероприятия по инженерной подготовке и защите территорий обусловлены Генеральным планом города Костромы и связаны с природными условиями, а так же регулируются выбором планировочных и инженерно-технических решений. Для устранения или уменьшения техногенного воздействия на природные условия предусмотрены предупредительные меры:

– максимальное сохранение природного рельефа с обеспечением системы отвода поверхностных вод;

– минимальная плотность сети подземных инженерных сетей и равномерное их размещение на территории.

Основными факторами риска возникновения чрезвычайных ситуаций являются опасности (как имевшие место, так и прогнозируемые с высокой степенью вероятности) на территории поселения и существенно сказывающиеся на безопасности населения:

– террористические;

– криминальные;

– коммунально-бытового и жилищного характера;

– техногенные;

– природные;

– эпидемиологического характера;

– экологические.

Проектируемая территория расположена в зоне возможного затопления, на территории с высоким уровнем грунтовых вод (до двух метров). Проектом планировки предлагаются меры по снижению воздействия данных факторов, включающие специальную территорию причальных сооружений водной акватории, мероприятия по отводу грунтовых вод, методы устройства и покрытий, благоустройства территории, вертикальная планировка.

Подъезд на территорию предусматривается с твердым покрытием, обеспечивающим проезд пожарных машин, сил и средств ликвидации возможных чрезвычайных ситуаций, эвакуацию людей в районы парковых зон и на основные улицы населенного пункта. Ширина проезжей части составляет не менее 6 метров.

Источниками чрезвычайных ситуаций техногенного характера на рассматриваемой территории могут считаться также транспортные системы: автомобильные дороги, речной транспорт. Аварии на автомобильном транспорте происходят по различным причинам, зависящим как от человеческого фактора (нарушение правил дорожного движения), так и от технического состояния дорожных путей (неровности покрытий с дефектами, отсутствие горизонтальной разметки и т.д.) Транспортировка по территории объекта взрывопожароопасных веществ не производится. Ответственность за проведение предусмотрительных мероприятий чрезвычайных ситуаций на автомобильном транспорте выполняется силами службы ГИБДД района.

Так как на соседних участках, граничащих с проектируемой территорией, имеются линии газопровода, возможна вероятность возникновения чрезвычайных ситуаций на газопроводе. При возникновении чрезвычайных ситуаций на газопроводе происходит выброс аварийно химически опасных веществ (АХОВ), что приводит к значительному ухудшению экологической обстановки, возникновению пожаров и загрязнению обширных территорий. Тушение пожаров выполняется силами пожарных депо, расположенных на территории поселения.

Источников чрезвычайных ситуаций техногенного характера (трансформаторные электроподстанции, влекущие – взрывы трансформаторов, повреждение сетей, пожары, перебои в электроснабжении) на проектируемой территории нет. Факторы риска возникновения чрезвычайных ситуаций природного характера:

www.gradkostroma.ru

– лесные пожары и весенние палы;
– ураганы, смерчи, град.

На проектируемой территории зоны сооружений располагаются с обеспечением пожарного разрыва, предусматривается размещение пожарного гидранта в водопроводном колодце, устройство подъезда и съезда пожарной машины к реке, места для ее разворота. Требования пожарной безопасности при градостроительной деятельности учитывают подъезды в соответствии с регламентами.

На территории размещаются источники наружного противопожарного водоснабжения в соответствии с действующими нормами, наружные водопроводные сети с пожарными гидрантами.

Мероприятия по гражданской обороне

В границах проектируемой территории объектов, отнесенных к категориям по гражданской обороне нет. Размещение новых категорированных по гражданской обороне зон в пределах проектируемой территории не предусматривается.

Обеспечение пожарной безопасности

Обеспечение пожарной безопасности на территории проекта планировки производится в соответствии с требованиями Федерального закона от 22 июля 2008 года № 123-ФЗ «Технический регламент о требованиях пожарной безопасности». Возможное тушение пожара в любой зоне предусмотрено не менее чем от двух пожарных гидрантов.

3. Сведения о состоянии фонда жилых и общественных зданий, памятников истории и культуры, инженерной и транспортной инфраструктуры, благоустройства территории

В центральной части проектируемой территории расположены два деревянных одноэтажных жилых дома, находящихся в общей долевой собственности.

На данной территории отсутствуют памятники истории и культуры.

В юго-восточной части проектируемой территории расположена стальная опора ЛЭП-35кВ. ЛЭП-35кВ проходит по территории с юго-востока на север.

В настоящее время существующие сети водопровода и канализации расположены вдоль улицы Красная Байдарка.

Проектируемая территория имеет прямоугольную форму и вытянута с северо-запада на юго-восток вдоль шоссе Васильевское.

По верхней границе (с северной стороны) с территорией проектирования проходит дорога местного значения V-категории – улица Дровяная, примыкающая к Васильевскому шоссе. Дорога имеет твердое асфальтобетонное покрытие . При движении в сторону города шоссе переходит в улицу Юбилейную и идет непосредственно к микрорайону Юбилейный. При противоположном направлении шоссе переходит в поселок Красная Байдарка, где и заканчивается.

В районе проектирования хорошо развит водный транспорт, по реке проходит большое количество маломерных судов, моторных лодок, гидроциклов и так далее.

Рельеф местности имеет естественный уклон по направлению к берегу реки Волга.

В районе проектирования на территории 2,0 га существующая площадь озеленения составляет:
– травяной покров – 1,7 га
– деревья и кустарники – 65 штук, на площади – 0,17 га

4. Предложения по режиму использования зон охраны объектов культурного наследия

На проектируемой территории объекты культурного наследия отсутствуют.

5. Технико-экономические показатели проекта планировки.

N п/п	Наименование показателей	Единица измерения	Современное состояние на 2014 год	Расчетный срок на 2016 год
1	Территория			
1.1	Площадь проектируемой территории - всего	га	1,9	1,9
	в том числе территории:			
	- жилых зон (кварталы, микрорайоны и другие)	га / кв.м / чел.	0,16	_
	из них:			
	многоэтажная застройка	-"-	_	_
	4-5 этажная застройка	-"-	_	_
	малоэтажная застройка	-"-	0,16	_
	в том числе:			
	малоэтажные жилые дома с приквартирными земельными участками	-"-	0,16	_
	индивидуальные жилые дома с приусадебными земельными участками	-"-	_	_
	- объектов социального и культурно-бытового обслуживания населения (кроме микрорайонного значения)	-"-	-	-
	- рекреационных зон	-"-	1,9	1,9
	- зон инженерной и транспортной инфраструктур	-"-	0,132	0,582
	- производственных зон	-"-	_	_
	- иных зон	-"-	_	_
1.2	Из общей площади проектируемого района участки гаражей и автостоянок для постоянного хранения индивидуального автотранспорта	-"-	_	0,17
			_	_
1.3	Из общей площади проектируемого района территории общего пользования - всего	-"-	1,9	1,9
	из них:			
	- зеленые насаждения общего пользования	-"-	0,17	0,84
	- улицы, дороги, проезды, площади	-"-	0,132	0,582
	- прочие территории общего пользования	-"-	1,7	0,14
1.4	Коэффициент застройки	%	8,42	13,05
1.5	Коэффициент плотности застройки	%	8,42	13,05
1.6	Из общей территории:			
	- земли федеральной собственности	га	_	_
	- земли субъектов Российской Федерации	-"-	_	_
	- земли муниципальной собственности	-"-	1,74	1,08
	- земли частной собственности	-"-	0,16	0,82
2.	Население			
2.1	Численность населения	тыс. чел.	0,016	_
2.2	Плотность населения	чел. / га	_	_
3	Жилищный фонд			
3.1	Общая площадь жилых домов	тыс. кв.м общей площади квартир	0,15	_
3.2	Средняя этажность застройки	этаж	1	_
3.3	Существующий сохраняемый жилищный фонд	тыс. кв.м общей площади квартир	_	_
3.4	Убыль жилищного фонда - всего	-"-	_	0,15
	в том числе:			
	- государственной и муниципальной собственности	-"-	_	_
	- частной собственности	-"-	_	0,15
3.5	Из общего объема убыли жилищного фонда убыль:			
	- по техническому состоянию	-"-	_	_
	- по реконструкции	-"-	_	_
	- по другим причинам (организация	-"-	_	_
	санитарно-защитных зон, переоборудование и пр.)	-"-	_	0,15
3.6	Новое жилищное строительство - всего	-"-	_	_
	в том числе:			
	- малоэтажное	-"-	_	_
	из них:			
	малоэтажные жилые дома с приквартирными земельными участками	-"-	_	_
	индивидуальные жилые дома с приусадебными земельными участками	-"-	_	_
	- 4-5-этажное	-"-	_	_

www.gradkostroma.ru

	- многоэтажное	-"-	_	_
4	Объекты социального и культурно-бытового обслуживания населения			
4.1	Детские дошкольные учреждения всего/1000 чел.	мест	_	_
4.2	Общеобразовательные школы всего/1000 чел.	-"-	_	_
4.3	Поликлиники - всего/1000 чел.	посещений в смену объектов	_	_
4.4	Аптеки		_	_
4.5	Раздаточные пункты детской молочной кухни	порций в смену	_	_
4.6	Предприятия розничной торговли, питания и бытового обслуживания населения - всего/1000 чел.	соответствующие единицы	_	_
4.7	Учреждения культуры и искусства - всего/1000 чел.	-"-	_	_
4.8	Физкультурно-спортивные сооружения - всего/1000 чел.	-"-	_	0,026
4.9	Учреждения жилищно-коммунального хозяйства	-"-	_	_
4.10	Организации и учреждения управления, кредитно-финансовые учреждения и предприятия связи	-"-	_	_
4.11	Прочие объекты социального и культурно-бытового обслуживания населения	-"-	_	_
5	Транспортная инфраструктура			
5.1	протяженность улично-дорожной сети - всего	км		
	в том числе:			
	- магистральные дороги	-"-	_	_
	из них:			
	скоростного движения	-"-	_	_
	регулируемого движения	-"-	_	_
	- магистральные улицы	-"-		
	из них:			
	общегородского значения:	-"-	_	_
	непрерывного движения	-"-	_	_
	регулируемого движения	-"-	_	_
	районного значения	-"-	_	_
	- улицы и проезды местного значения	-"-	0,27	0,37
5.2	Протяженность линий общественного пассажирского транспорта			
	в том числе:			
	- трамвай	-"-	_	_
	- троллейбус	-"-	_	_
	- автобус	-"-	_	_
5.3	Гаражи и стоянки для хранения легковых автомобилей			
	в том числе:			
	- постоянного хранения	маш.-мест	_	_
	- временного хранения	-"-	_	21
6	Инженерное оборудование и благоустройство территории			
6.1	Водопотребление - всего	тыс. куб.м / сут.	_	_
6.2	Водоотведение	-"-	_	_
6.3	Электропотребление	кВтхч/год	_	_
6.4	Расход газа	млн. куб.м / год	_	_
6.5	Общее потребление тепла на отопление, вентиляцию, горячее водоснабжение	млн. Гкал/год	_	_
6.6	Количество твердых бытовых отходов	тыс. куб.м /сут.	_	_
	в том числе утилизируемых	-"-	_	_
6.7	Территории, требующие проведения специальных мероприятий по инженерной подготовке	га	_	_
6.8	Потребность в иных видах инженерного оборудования	соответствующие единицы	_	_
7	Охрана окружающей среды			
7.1	Озеленение санитарно-защитных зон	га	_	_
7.2	Уровень загрязнения атмосферного воздуха	% от ПДК	_	_
7.3	Уровень шумового воздействия	дБ	_	_
7.4	Территории, требующие проведения специальных мероприятий по охране окружающей среды	га	_	_
8	Ориентировочная стоимость строительства по первоочередным мероприятиям реализации проекта			
8.1	Всего	млн. руб.	_	_
	в том числе:			
	- жилищное строительство - социальная инфраструктура	-"-	_	_
	- улично-дорожная сеть и общественный пассажирский транспорт	-"-	_	_
	- инженерное оборудование и благоустройство территории	-"-	_	_
	- прочие	-"-	_	_
8.2	Удельные затраты			
	- на 1 жителя	тыс. руб.	_	_
	- на 1 кв.м общей площади квартир жилых домов нового строительства	-"-	_	_
	- на 1 га территории	-"-	_	_

Плотность и параметры территории

В настоящее время рассматриваемая территория площадью – 1,9 га свободна от объектов недвижимого имущества. При формировании планировочной структуры проекта планировки территории площади 2,0га :

сооружения набережной представлены:

– ангары для хранения лодок – 1080 м^2

– пост охраны/ кассы– 31 м^2

спортивные сооружения представлены:

– скалодром– 309 м^2

– роликодром– 180 м^2

– скейтдром– 822 м^2

– прокат игрового и спортивного инвентаря– 66,3м^2

Спортивные сооружения оснащены специальными сооружениями. Для роликодрома это: горка-спуск, стойки для объезда, пандус, бетонная труба. Для скейтдрома – двусторонняя горка, тренировочная стенка-горка, тренировочная доска для подъёмов и спусков, стойки для объездов.

благоустройство и озеленение территории представлено:

– дороги и проезды – 4200 м^2

– велосипедные дорожки – 1000 м^2

– пешеходные дорожки – 3000 м^2

– парковкой на 22 машины – 620 м^2

–озеленение территории – 10177м^2

Вдоль берега планируется причальная стенка для стоянки маломерных судов, к причальной стенке примыкает слип для подъема и спуска судов. Причал планируется оборудовать современной подъемной платформой.

www.gradkostroma.ru

ОФИЦИАЛЬНЫЙ САЙТ ДУМЫ ГОРОДА КОСТРОМЫ www.duma-kostroma.ru

Графические материалы

Схема расположения элемента планировочной структуры – ***стр. 73***.
Схема использования территории в период подготовки проекта планировки территории (опорный план) – ***стр. 84***.
Схема организации улично-дорожной сети, схема размещения парковок (парковочных мест) и схема движения транспорта на соответствующей территории – ***стр. 85***.
Схема границ зон с особыми условиями использования территории – ***стр. 96***.
Схема вертикальной планировки и инженерной подготовки территории – ***стр. 97***.
Схема планировки территории и границ земельных участков – ***стр. 108***.

ОФИЦИАЛЬНЫЙ САЙТ АДМИНИСТРАЦИИ ГОРОДА КОСТРОМЫ www.gradkostroma.ru

Администрация города Костромы

ПОСТАНОВЛЕНИЕ

3 ноября 2016 года № 3038

О внесении изменений в постановление Администрации города Костромы от 5 июля 2016 года № 1789 «Об установлении меры социальной поддержки в виде полного или частичного освобождения от внесения платы за посещение детьми специализированных (профильных) смен, организованных при муниципальных образовательных организациях, муниципальных организациях культуры, муниципальных организациях по работе с молодежью города Костромы»

В соответствии с решением Думы города Костромы от 26 мая 2011 года № 101 «Об установлении за счет средств бюджета города Костромы мер социальной поддержки для отдельных категорий жителей города Костромы», в целях совершенствования муниципальных правовых актов города Костромы, руководствуясь статьями 42, 44, частью 1 статьи 57 Устава города Костромы,

П О С Т А Н О В Л Я Ю :

1. Внести в постановление Администрации города Костромы от 5 июля 2016 года № 1789 «Об установлении меры социальной поддержки в виде полного или частичного освобождения от внесения платы за посещение детьми специализированных (профильных) смен, организованных при муниципальных образовательных организациях, муниципальных организациях культуры, муниципальных организациях по работе с молодежью города Костромы» следующие изменения:

1.1. пункт 1 признать утратившим силу;

1.2. в Порядке предоставления меры социальной поддержки в виде полного или частичного освобождения от внесения платы за посещение детьми специализированных (профильных) смен, организованных при муниципальных образовательных организациях, муниципальных организациях культуры, муниципальных организациях по работе с молодежью города Костромы:

1.2.1. в пункте 1.4 слово «пунктом» заменить словом «разделом»;

1.2.2. в пункте 3.4 цифры «64,3» заменить цифрами «35,7»;

1.2.3. в пункте 4.3 цифры «35,7» заменить цифрами «64,3».

2. Настоящее постановление вступает в силу со дня его официального опубликования и распространяется на правоотношения, возникшие с 8 июля 2016 года.

Глава Администрации города Костромы В.В. ЕМЕЦ.

Администрация города Костромы

ПОСТАНОВЛЕНИЕ

8 ноября 2016 года № 3048

О признании утратившим силу постановления Администрации города Костромы от 19 августа 2014 года № 2239 «Об установлении тарифов на платные услуги, предоставляемые муниципальным бюджетным дошкольным образовательным учреждением города Костромы «Детский сад № 22»

В целях совершенствования муниципальных правовых актов города Костромы, руководствуясь статьями 42, 44, частью 1 статьи 57 Устава города Костромы,

П О С Т А Н О В Л Я Ю :

1. Признать утратившим силу постановление Администрации города Костромы от 19 августа 2014 года № 2239 «Об установлении тарифов на платные услуги, предоставляемые муниципальным бюджетным дошкольным образовательным учреждением города Костромы «Детский сад № 22».

2. Настоящее постановление вступает в силу со дня его подписания и подлежит официальному опубликованию.

Глава Администрации города Костромы В.В. ЕМЕЦ.

Администрация города Костромы

ПОСТАНОВЛЕНИЕ

8 ноября 2016 года № 3051

Об отказе в предоставлении разрешения на отклонение от предельных параметров разрешенного строительства на земельном участке, расположенном по адресу: Российская Федерация, Костромская область, город Кострома, проезд Давыдовский 1-й, 32

На основании заявления А. Б. Павлова, в соответствии со статьей 40 Градостроительного кодекса Российской Федерации, протоколом публичных слушаний от 10 октября 2016 года № 76 по вопросу предоставления разрешения на отклонение от предельных параметров разрешенного строительства на земельном участке, расположенном по адресу: Российская Федерация, Костромская область, город Кострома, проезд Давыдовский 1-й, 32, в связи с отсутствием обоснований того, что земельный участок имеет неблагоприятные характеристики и не может эффективно использоваться, а также тем, что реконструкция объекта произведена без получения исходно-разрешительной документации, рассмотрев итоговый документ (заключение о результатах) публичных слушаний, рекомендации Комиссии по подготовке проекта Правил землепользования и застройки города Костромы, руководствуясь статьями 42, 44, частью 1 статьи 57 Устава муниципального образования городского округа город Кострома,

П О С Т А Н О В Л Я Ю :

1. Отказать в предоставлении разрешения на отклонение от предельных параметров разрешенного строительства на земельном участке с кадастровым номером 44:27:070241:69, площадью 0, 06 га, расположенном по адресу: Российская Федерация, Костромская область, город Кострома, проезд Давыдовский 1-й, 32, в части исключения минимального отступа от северо- восточной границы земельного участка по существующей застройке, в целях реконструкции индивидуального жилого дома.

2. Настоящее постановление вступает в силу со дня подписания, подлежит официальному опубликованию в информационно-правовом бюллетене «Официальный вестник города Костромы» и размещению на официальном сайте Администрации города Костромы в информационно-телекоммуникационной сети «Интернет».

Глава Администрации города Костромы В.В. ЕМЕЦ.

Администрация города Костромы

ПОСТАНОВЛЕНИЕ

8 ноября 2016 года № 3052

О проведении аукциона на право заключения договора аренды земельного участка, расположенного по адресу: Российская Федерация, Костромская область, город Кострома, улица Дубравная, 18а, находящегося в муниципальной собственности города Костромы

В соответствии с частью 4 статьи 34 Федерального закона от 23 июня 2014 года № 171-ФЗ «О внесении изменений в Земельный кодекс Российской Федерации и отдельные законодательные акты Российской Федерации», статьей 30.1 Земельного кодекса Российской Федерации (в редакции, действовавшей до дня вступления в силу Федерального закона от 23 июня 2014 года № 171-ФЗ), статьями 11, 39.11 Земельного кодекса Российской Федерации, принимая во внимание публикацию в информационно-правовом бюллетене «Официальный вестник города Костромы» от 20 февраля 2015 года № 8 (185) объявления о возможном предоставлении в аренду земельного участка ориентировочной площадью 941 квадратный метр, имеющего местоположение: Костромская область, город Кострома, бульвар Михалевский, в районе жилых домов 36/1 и 38/23, для индивидуального жилищного строительства, с учетом поступления заявлений иных граждан о намерении участвовать в аукционе, руководствуясь статьями 42, 44, частью 1 статьи 57 Устава города Костромы,

П О С Т А Н О В Л Я Ю :

1. Провести аукцион на право заключения договора аренды земельного участка, предоставляемого для индивидуального жилищного строительства, с кадастровым номером: 44:27:080434:106, площадью 1046 квадратных метров, расположенного по адресу: Российская Федерация, Костромская область, город Кострома, улица Дубравная, 18а, находящегося в муниципальной собственности города Костромы.

2. Определить организатором аукциона на право заключения договора аренды земельного участка, указанного в пункте 1 настоящего постановления, Управление имущественных и земельных отношений Администрации города Костромы.

3. Настоящее постановление вступает в силу со дня подписания, подлежит официальному опубликованию в информационно-правовом бюллетене «Официальный вестник города Костромы» и размещению на официальном сайте Администрации города Костромы в информационно-телекоммуникационной сети «Интернет».

Глава Администрации города Костромы В.В. ЕМЕЦ.

Администрация города Костромы

ПОСТАНОВЛЕНИЕ

8 ноября 2016 года № 3053

О проведении аукциона на право заключения договора аренды земельного участка, расположенного по адресу: Российская Федерация, Костромская область, город Кострома, бульвар Михалевский, 23, находящегося в муниципальной собственности города Костромы

В соответствии со статьями 11, 39.1, 39.11 Земельного кодекса Российской Федерации, руководствуясь статьями 42, 44, частью 1 статьи 57 Устава города Костромы,

П О С Т А Н О В Л Я Ю :

1. Провести аукцион на право заключения договора аренды земельного участка, с кадастровым номером: 44:27:080434:105, площадью 2085 квадратных метров, расположенного по адресу: Российская Федерация, Костромская область, город Кострома, бульвар Михалевский, 23, находящегося в муниципальной собственности города Костромы.

2. Определить организатором аукциона на право заключения договора аренды земельного участка, указанного в пункте 1 настоящего постановления, Управление имущественных и земельных отношений Администрации города Костромы.

3. Настоящее постановление вступает в силу со дня подписания, подлежит официальному опубликованию в информационно-правовом бюллетене «Официальный вестник города Костромы» и размещению на официальном сайте Администрации города Костромы в информационно-телекоммуникационной сети «Интернет».

Глава Администрации города Костромы В.В. ЕМЕЦ.

Объявление

Управление имущественных и земельных отношений Администрации города Костромы информирует о возможности предоставления в собственность земельного участка с адресными ориентирами: Костромская область, город Кострома, улица Растопчина, в районе дома 9, для индивидуального жилищного строительства, ориентировочной площадью 1011 квадратных метров.

Заявления граждан о намерении участия в аукционе по продаже права на заключение договора купли-продажи земельного участка в письменном виде принимаются в рабочие дни с 09:00 до 13:00 и с 14:00 до 18:00 по адресу: город Кострома, площадь Конституции, 2, кабинет 303, до 12 декабря 2016 года.


Ознакомление со схемой расположения земельных участков проводится согласно следующему расписанию: вторник: с 10:00 до 13:00, четверг: с 14:00 до 17:00 по адресу: город Кострома, площадь Конституции, 2, кабинет 415.


ОБЪЯВЛЕНИЕ

На основании обращения собственника нежилого здания по адресу: город Кострома, проспект Мира, 153/2 Оверчука Э. В., во исполнение пункта 3 статьи 4 Порядка согласования Схемы ограждения земельного участка на территории города Костромы, утвержденного решением Думы города Костромы от 4 декабря 2014 года № 233, Администрацией города Костромы проводится изучение мнения заинтересованных лиц по вопросу установки ограждения на земельном участке под нежилым зданием по адресу: город Кострома, проспект Мира, 153/2 согласно Схеме ограждения земельного участка.

Предложения и рекомендации по данному вопросу принимаются Управлением архитектуры и градостроительства в письменной форме до 24 ноября 2016 года по адресу: площадь Конституции, 2, кабинеты 405, 406.

www.gradkostroma.ru

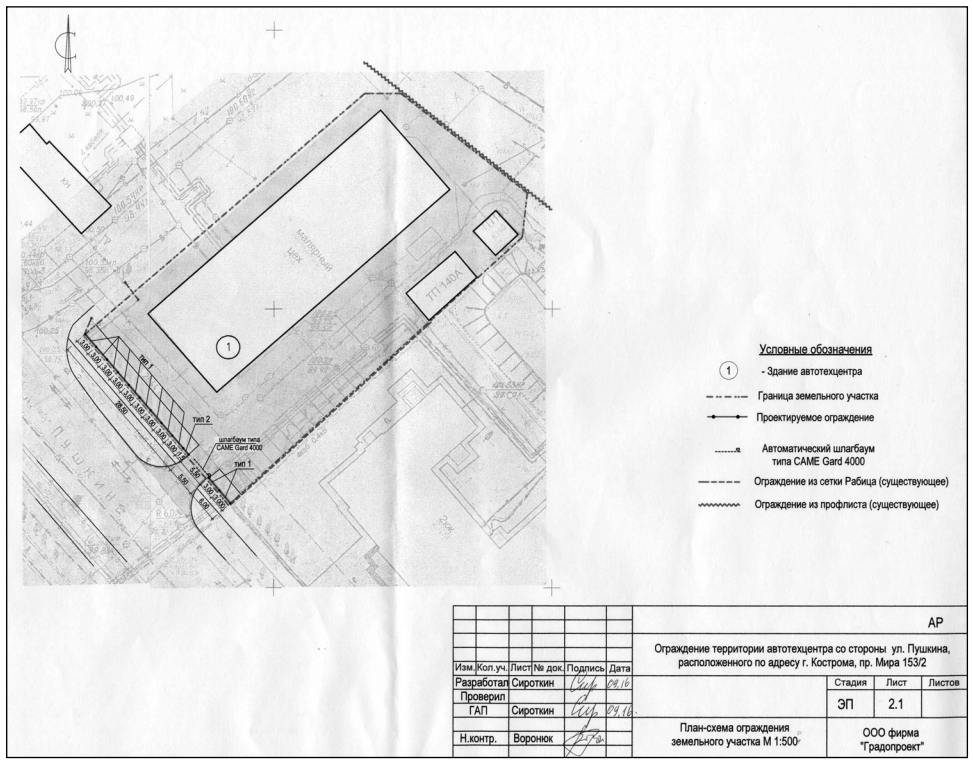

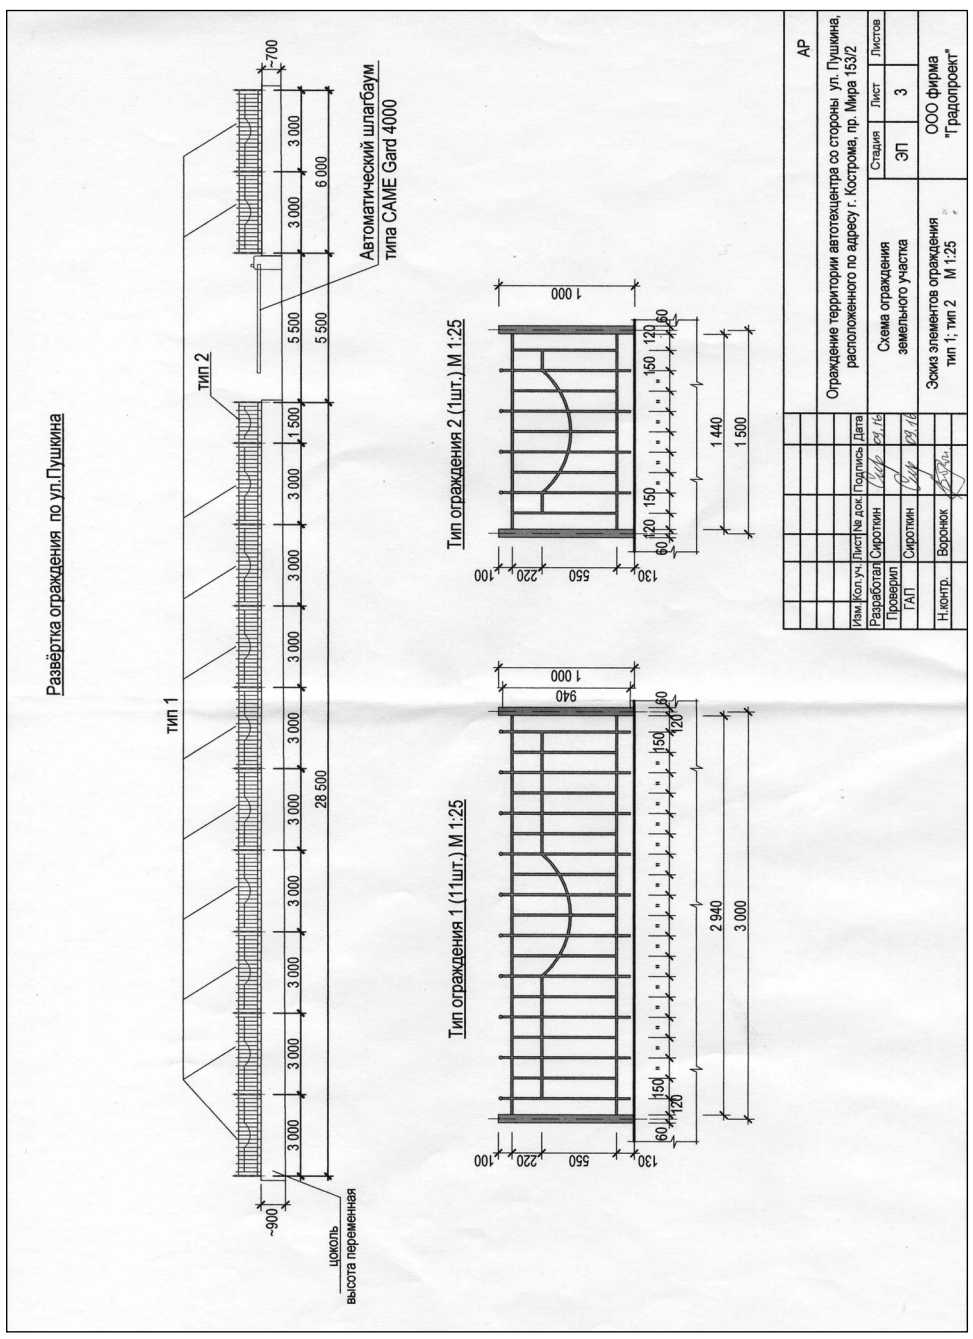

Утверждено распоряжением начальника Управления имущественных и земельных отношений Администрации города Костромы от 8 ноября 2016 года № 1971-р

ИЗВЕЩЕНИЕ
О проведении аукциона на право заключения договора аренды земельных участков, расположенных на территории города Костромы, государственная собственность на которые не разграничена

Настоящее извещение, вносимые в него изменения, извещение об отказе от проведения аукциона размещаются на официальном сайте торгов в сети «Интернет» по адресу: www.torgi.gov.ru (далее – официальный сайт торгов) и опубликовываются в информационно-правовом бюллетене «Официальный вестник города Костромы».

УПРАВЛЕНИЕ ИМУЩЕСТВЕННЫХ И ЗЕМЕЛЬНЫХ ОТНОШЕНИЙ АДМИНИСТРАЦИИ ГОРОДА КОСТРОМЫ объявляет о проведении 14 декабря 2016 года с 16 часов 00 минут по московскому времени по адресу: город Кострома, площадь Конституции, 2 (кабинет 303), аукциона на право заключения договора аренды земельных участков, расположенных на территории города Костромы, государственная собственность на которые не разграничена.

1. Организатор аукциона: Управление имущественных и земельных отношений Администрации города Костромы; место нахождения: 156005, Костромская область, город Кострома, площадь Конституции, 2; телефон (4942) 42-68-41, 32-70-97; e-mail: kui@adm-gor.kostroma.net.

2. Аукцион проводится в соответствии со статьями 39.11, 39.12 Земельного кодекса Российской Федерации, на основании постановления Администрации города Костромы от 20 октября 2016 года № 2935 «О проведении аукционов на право заключения договоров аренды земельных участков, государственная собственность на которые не разграничена, расположенных на территории города Костромы», постановления Администрации города Костромы от 19 августа 2016 года № 2385 «О проведении аукционов на право заключения договоров аренды земельных участков, государственная собственность на которые не разграничена, на территории города Костромы», постановления Администрации города Костромы от 6 апреля 2016 года № 783 «О проведении аукционов на право заключения договоров аренды земельных участков, государственная собственность на которые не разграничена, расположенных на территории города Костромы».

3. Аукцион является открытым по составу участников.

4. Характеристика предмета аукциона по лотам:

ЛОТ № 1

- адрес: Костромская область, город Кострома, улица Индустриальная, 18;
- площадь: 2200 кв.м.;
- кадастровый номер: 44:27:070209:1223;
- категория земель: земли населенных пунктов;
- разрешенное использование: дома многоэтажной многоквартирной жилой застройки;
- обременения и ограничения: участок расположен в границах территории, ограниченной улицами Индустриальной, Старо-караваевской, границей города Костромы, на которую постановлением Администрации города Костромы от 28 октября 2015 года № 3077 утвержден проект планировки (далее – проект планировки);
- параметры разрешенного строительства:

многоквартирный 9-ти этажный жилой дом с подземной автостоянкой; параметры строительства - в соответствии с проектом планировки;

- срок аренды земельного участка: 2 года 8 месяцев;
- технические условия и информация о плате за подключение: электроснабжение от филиала ПАО «МРСК Центра» - «Костромаэнерго» от 30.08.2016 № МРСК-КМ/7/5476/4, водоснабжение и канализование от МУП города Костромы «Костромагорводоканал» от 25.08.2016 № 2/4895; газоснабжение от АО «Газпром газораспределение Кострома» от 12.10.2016 № 000016986; ливневая канализация от МКУ города Костромы «Дорожное хозяйство» от 24.08.2016 № 164 А; теплоснабжение от ОАО «ТГК-2» от 23.09.2016 № ТУ 0002-0164-16;
- начальный размер ежегодной арендной платы: 1 005 309 (один миллион пять тысяч триста девять) рублей;
- шаг аукциона: 30 000 (тридцать тысяч) рублей;
- размер задатка: 251 327 (двести пятьдесят одна тысяча триста двадцать семь) рублей.

ЛОТ № 2

- адрес: Костромская область, город Кострома, улица Старо-караваевская, 12;
- площадь: 2468 кв.м.;
- кадастровый номер: 44:27:070209:1224;
- категория земель: земли населенных пунктов;
- разрешенное использование: дома многоэтажной многоквартирной жилой застройки;
- обременения и ограничения: участок расположен в границах территории, ограниченной улицами Индустриальной, Старо-караваевской, границей города Костромы, на которую постановлением Администрации города Костромы от 28 октября 2015 года № 3077 утвержден проект планировки (далее – проект планировки); особые условия использования земельного участка и режим хозяйственной деятельности в охранной зоне инженерных коммуникаций на площади 20 кв.м;
- параметры разрешенного строительства:

многоквартирный 9-ти этажный жилой дом с 2-х этажной пристройкой; параметры строительства - в соответствии с проектом планировки;

- срок аренды земельного участка: 2 года 8 месяцев;
- технические условия и информация о плате за подключение: электроснабжение от филиала ПАО «МРСК Центра» - «Костромаэнерго» от 30.08.2016 № МРСК-КМ/7/5476/5, водоснабжение и канализование от МУП города Костромы «Костромагорводоканал» от 25.08.2016 № 2/4894; газоснабжение от АО «Газпром газораспределение Кострома» от 12.10.2016 № 000016985; ливневая канализация от МКУ города Костромы «Дорожное хозяйство» от 24.08.2016 № 162 А; теплоснабжение от ОАО «ТГК-2» от 23.09.2016 № ТУ 0002-0165-16;
- начальный размер ежегодной арендной платы: 1 127 758 (один миллион сто двадцать семь тысяч семьсот пятьдесят восемь) рублей;
- шаг аукциона: 33 000 (тридцать три тысячи) рублей;
- размер задатка: 281 940 (двести восемьдесят одна тысяча девятьсот сорок) рублей.

ЛОТ № 3

- адрес: Костромская область, город Кострома, улица Гидростроительная, 15б;
- площадь: 921 кв.м.;
- кадастровый номер: 44:27:010330:61;
- категория земель: земли населенных пунктов;
- разрешенное использование: объекты розничной торговли; объекты бытового обслуживания населения; аптеки; аптечные пункты;
- обременения и ограничения: в соответствии с Генеральным планом города Костромы участок расположен в зоне катастрофического затопления; в зоне подтопления и на территориях с глубиной залегания грунтовых вод до 2-х метров; в санитарно – защитной зоне предприятия;
- параметры разрешенного строительства:
- объекты розничной торговли: максимальный процент застройки земельного участка – 40; минимальный отступ от границ земельного участка – 3 м; предельное количество этажей – 3; предельная высота зданий – 13м; максимальная торговая площадь объекта – 300 кв.м;
- объекты бытового обслуживания населения: максимальный процент застройки земельного участка – 50; минимальный отступ от границ земельного участка – 3 м; предельное количество этажей - 3; предельная высота зданий – 13м;
- аптеки; аптечные пункты: максимальный процент застройки земельного участка – 50; минимальный отступ от границ земельного участка – 3 м; предельное количество этажей - 1; предельная высота зданий – 4,5 м;
- срок аренды земельного участка: 1 год 6 месяцев;
- технические условия и информация о плате за подключение: электроснабжение от филиала ПАО «МРСК Центра» - «Костромаэнерго» от 29.10.2015 № МРСК-КМ/7/6652/3, водоснабжение и канализование от МУП города Костромы «Костромагорводоканал» от 30.10.2015 № 2/8685; газоснабжение от АО «Газпром газораспределение Кострома» от

www.gradkostroma.ru

02.11.2015 № 000013122; ливневая канализация от МКУ города Костромы «Дорожное хозяйство» от 22.10.2015 № 246/А; теплоснабжение от ОАО «ТГК-2» от 26.11.2015 № 1000-1701-04/7295;

- начальный размер ежегодной арендной платы: 217 016 (двести семнадцать тысяч шестнадцать) рублей;
- шаг аукциона: 6 000 (шесть тысяч) рублей;
- размер задатка: 54 254 (пятьдесят четыре тысячи двести пятьдесят четыре) рубля.

ЛОТ № 4

- адрес: Костромская область, город Кострома, улица Локомотивная, 11;
- площадь: 14707 кв.м.;
- кадастровый номер: 44:27:061202:449;
- категория земель: земли населенных пунктов;
- разрешенное использование: объекты административного назначения; офисные объекты делового и коммерческого назначения; объекты розничной торговли; автостоянки;
- обременения и ограничения: особые условия использования земельного участка и режим хозяйственной деятельности в охранных зонах инженерных коммуникаций на площадях 85 кв.м, 270 кв.м, 72 кв.м, 335 кв.м, 116 кв.м, 278 кв.м, 413 кв.м, 300 кв.м; в соответствии с Генеральным планом города Костромы часть участка расположена в зоне санитарного разрыва от объектов железнодорожного транспорта;
- параметры разрешенного строительства:
- объекты административного назначения; офисные объекты делового и коммерческого назначения: максимальный процент застройки земельного участка – 50; минимальный отступ от границ земельного участка – 3 м; предельное количество этажей - 8; предельная высота зданий – 32 м;
- объекты розничной торговли: максимальный процент застройки земельного участка – 50; минимальный отступ от границ земельного участка – 3 м; предельное количество этажей - 5; предельная высота зданий – 20 м;
- автостоянки: максимальный процент застройки земельного участка – 50; минимальный отступ от границ земельного участка – 3 м; предельное количество этажей - 5;
- срок аренды земельного участка: 7 лет;
- технические условия и информация о плате за подключение: электроснабжение от филиала ПАО «МРСК Центра» - «Костромаэнерго» от 02.09.2016 № МРСК-КМ/7/5562, водоснабжение и канализование от МУП города Костромы «Костромагорводоканал» от 08.09.2016 № 2/5216; газоснабжение от АО «Газпром газораспределение Кострома» от 25.10.2016 № 000017137; ливневая канализация от МКУ города Костромы «Дорожное хозяйство» от 31.08.2016 № 181 А; теплоснабжение от ОАО «ТГК-2» от 19.10.2016 № ТУ 0002-0177-16;
- начальный размер ежегодной арендной платы: 1 511 377 (один миллион пятьсот одиннадцать тысяч триста семьдесят семь) рублей;
- шаг аукциона: 40 000 (сорок тысяч) рублей;
- размер задатка: 377 845 (триста семьдесят семь тысяч восемьсот сорок пять) рублей.

5. Критерий определения победителя аукциона: наибольший размер ежегодной арендной платы за земельный участок.

6. Организатор аукциона вправе отказаться от проведения аукциона в случае выявления обстоятельств, предусмотренных пунктом 8 статьи 39.11 Земельного кодекса Российской Федерации. Извещение об отказе от проведения аукциона размещается на официальном сайте торгов в течение трех дней со дня принятия данного решения. В течение трех дней с даты принятия решения об отказе в проведении аукциона организатор аукциона обязан известить участников аукциона об отказе в проведении аукциона и возвратить его участникам внесенные задатки.

7. Порядок внесения и возврата задатков:

Задаток вносится до подачи заявки по следующим реквизитам:

Получатель: Управление финансов Администрации города Костромы (Управление имущественных и земельных отношений Администрации города Костромы л/с 966010018); ИНН 4401006568, КПП 440101001; расчётный счёт 40302810334695000007; банк получателя: Отделение Кострома г. Кострома, БИК 043469001; назначение платежа: «задаток за участие в аукционе по земельному участку по адресу: _____». В назначении платежа должно быть указано местоположение земельного участка.

Задаток должен поступить на лицевой счет организатора аукциона не позднее 14 декабря 2016 года. Документом, подтверждающим поступление задатка, является выписка из лицевого счета организатора аукциона.

Задаток засчитываются в счет оплаты ежегодной арендной платы за земельный участок в случаях, если:

- задаток внесен лицом, признанным победителем аукциона,
- задаток внесен лицом, признанным единственным участником аукциона, с которым договор аренды заключается в соответствии с пунктами 13, 14 статьи 39.12 Земельного кодекса Российской Федерации,
- задаток внесен лицом, признанным участником аукциона, и данное лицо является единственным принявшим участие в аукционе участником, с которым договор аренды заключается в соответствии с пунктом 20 статьи 39.12 Земельного кодекса Российской Федерации.

Задатки, внесенные этими лицами, не заключившими в установленном порядке договоры аренды земельных участков вследствие уклонения от заключения указанных договоров, не возвращаются.

Организатор аукциона обязан возвратить внесенный претендентом задаток:

- в течение 3 (трех) рабочих дней со дня оформления протокола приема заявок на участие в аукционе в случае, если претендент не допущен к участию в аукционе;
- в течение 3 (трех) рабочих дней со дня подписания протокола о результатах аукциона лицам, участвовавшим в аукционе, но не победившим в нем;
- в течение 3 (трех) рабочих дней со дня регистрации отзыва заявки в журнале приема заявок в случае отзыва претендентом заявки на участие в аукционе до признания его участником аукциона.

8. Порядок приема заявок.

Для участия в аукционе претендент представляет организатору аукциона (лично или через своего представителя) заявку на участие в аукционе по форме, приведенной в приложении 1, начиная с 11 ноября 2016 года в рабочие дни с 09 часов 00 минут до 13 часов 00 минут и с 14 часов 00 минут до 17 часов 00 минут по московскому времени, по адресу: 156005, город Кострома, площадь Конституции, 2, Управление имущественных и земельных отношений Администрации города Костромы, кабинет 405. Приём заявок на участие в аукционе прекращается 12 декабря 2016 года в 17 часов 00 минут по московскому времени.

Заявка составляется в 2 экземплярах, один из которых остается у организатора аукциона, другой - у претендента. К заявке на участие прилагаются следующие документы:

- копии документов, удостоверяющих личность (для физических лиц);
- платежный документ с отметкой банка об исполнении, подтверждающий внесение задатка.

На каждый лот один претендент имеет право подать только одну заявку на участие в аукционе.

9. Порядок и срок отзыва заявок.

Претендент имеет право отозвать принятую организатором аукциона заявку до дня окончания срока приема заявок, уведомив об этом в письменной форме организатора аукциона.

10. Порядок определения участников.

Заявки на участие в аукционе рассматриваются организатором аукциона с участием членов аукционной комиссии 14 декабря 2016 года с 16 часов 00 минут по московскому времени в месте нахождения организатора аукциона (кабинет 303). На основании результатов рассмотрения заявок на участие в аукционе организатором аукциона в присутствии членов аукционной комиссии принимается одно из следующих решений:

- о допуске к участию в аукционе заявителя и о признании заявителя участником аукциона;
- об отказе заявителю в допуске к участию в аукционе,

которые оформляются протоколом рассмотрения заявок на участие в аукционе. Протокол должен содержать сведения о заявителях, допущенных к участию в аукционе и признанных участниками аукциона, датах подачи заявок, внесенных задатках, а также сведения о заявителях, не допущенных к участию в аукционе, с указанием причин отказа в допуске к участию в нем.

Заявитель не допускается к участию в аукционе в следующих случаях:

- непредставление необходимых для участия в аукционе документов или представление недостоверных сведений;
- непоступление задатка на дату рассмотрения заявок на участие в аукционе;
- подача заявки на участие в аукционе лицом, которое в соответствии с настоящим Кодексом и другими федеральными законами не имеет права быть участником конкретного аукциона, покупателем земельного участка;
- наличие сведений о заявителе, об учредителях (участниках), о членах коллегиальных исполнительных органов заявителя, лицах, исполняющих функции единоличного исполнительного органа заявителя, являющегося юридическим лицом, в реестре недобросовестных участников аукциона.

Заявителям, признанным участниками аукциона, и заявителям, не допущенным к участию в аукционе, организатор аукциона направляет или вручает под расписку уведомления о принятых в отношении них решениях не позднее дня, следующего после дня подписания протокола рассмотрения заявок на участие в аукционе.

Протокол рассмотрения заявок на участие в аукционе подписывается организатором аукциона не позднее чем в течение одного дня со дня их рассмотрения и размещается на официальном сайте не позднее, чем на следующий день после дня подписания протокола одновременно с протоколом о результатах аукциона.

Заявитель, признанный участником аукциона, становится участником аукциона с даты подписания организатором аукциона протокола рассмотрения заявок.

11. Порядок проведения аукциона и определения победителя.

Аукцион проводится организатором аукциона в присутствии членов аукционной комиссии и участников аукциона (их представителей) 14 декабря 2016 года с 16 часов 00 минут по московскому времени в месте нахождения организатора аукциона (кабинет 303). В аукционе могут участвовать только претенденты, признанные участниками аукциона.

Аукцион ведет аукционист.

Организатор аукциона непосредственно перед началом проведения аукциона регистрирует явившихся на аукцион участников аукциона (их представителей). В случае проведения аукциона по нескольким лотам организатор аукциона перед началом аукциона в отношении каждого лота регистрирует явившихся на аукцион участников аукциона, подавших заявки в отношении такого лота (их представителей). При регистрации участникам аукциона (их представителям) выдаются пронумерованные билеты (далее - билеты);

Аукцион проводится в следующем порядке:

а) аукцион ведет аукционист;

б) аукцион начинается с оглашения аукционистом наименования земельного участка, его основных характеристик и начального размера ежегодной арендной платы, «шага аукциона» и порядка проведения аукциона.

в) участникам аукциона выдаются пронумерованные билеты, которые они поднимают после оглашения аукционистом начального размера ежегодной арендной платы и каждого очередного размера ежегодной арендной платы в случае, если готовы заключить договор аренды в соответствии с этим размером ежегодной арендной платы;

г) каждый последующий размер ежегодной арендной платы аукционист назначает путем увеличения текущего размера ежегодной арендной платы на «шаг аукциона». После объявления очередного размера ежегодной арендной платы аукционист называет номер билета участника аукциона, который первым поднял билет, и указывает на этого участника аукциона. Затем аукционист объявляет следующий размер ежегодной арендной платы в соответствии с «шагом аукциона»;

д) при отсутствии участников аукциона, готовых заключить договор аренды в соответствии с названным аукционистом размером ежегодной арендной платы, аукционист повторяет этот размер ежегодной арендной платы 3 раза.

Если после троекратного объявления очередного размера ежегодной арендной платы ни один из участников аукциона не поднял билет, аукцион завершается. Победителем аукциона признается тот участник аукциона, номер билета которого был назван аукционистом последним;

е) по завершении аукциона аукционист объявляет о продаже права на заключение договора аренды земельного участка, называет размер ежегодной арендной платы и номер билета победителя аукциона.

Результаты аукциона оформляются протоколом, который составляет организатор аукциона. Протокол о результатах аукциона составляется в двух экземплярах, один из которых передается победителю аукциона, а второй остается у организатора аукциона. В протоколе указываются:

- сведения о месте, дате и времени проведения аукциона;
- предмет аукциона, в том числе сведения о местоположении и площади земельного участка;
- сведения об участниках аукциона, о начальной цене предмета аукциона, последнем и предпоследнем предложениях о цене предмета аукциона;
- наименование и место нахождения (для юридического лица), фамилия, имя и (при наличии) отчество, место жительства (для гражданина) победителя аукциона и иного участника аукциона, который сделал предпоследнее предложение о цене предмета аукциона;
- сведения о последнем предложении о цене предмета аукциона (размер ежегодной арендной платы).

Протокол о результатах аукциона размещается на официальном сайте торгов в течение одного рабочего дня со дня подписания данного протокола.

12. Порядок заключения договора аренды земельного участка (Приложение 2).


В случае, если аукцион признан несостоявшимся и только один заявитель признан участником аукциона, если по окончании срока подачи заявок на участие в аукционе подана только одна заявка на участие в аукционе и заявитель, подавший указанную заявку, соответствуют всем требованиям и указанным в извещении о проведении аукциона условиям аукциона, Управление имущественных и земельных отношений Администрации города Костромы в течение десяти дней со дня подписания протокола рассмотрения заявок на участие в аукционе направляет заявителю три экземпляра подписанного проекта договора аренды земельного участка. При этом договор аренды земельного участка заключается по начальной цене предмета аукциона.

В десятидневный срок со дня составления протокола о результатах аукциона Управление имущественных и земельных отношений Администрации города Костромы направляет победителю аукциона или единственному принявшему участие в аукционе его участнику три экземпляра подписанного проекта договора аренды. При этом размер ежегодной арендной платы по договору аренды земельного участка определяется в размере, предложенной победителем аукциона, или в случае заключения указанного договора с единственным при-

(Продолжение на стр. 98)

www.gradkostroma.ru

Схема границ зон с особыми условиями использования территорий М 1:1000

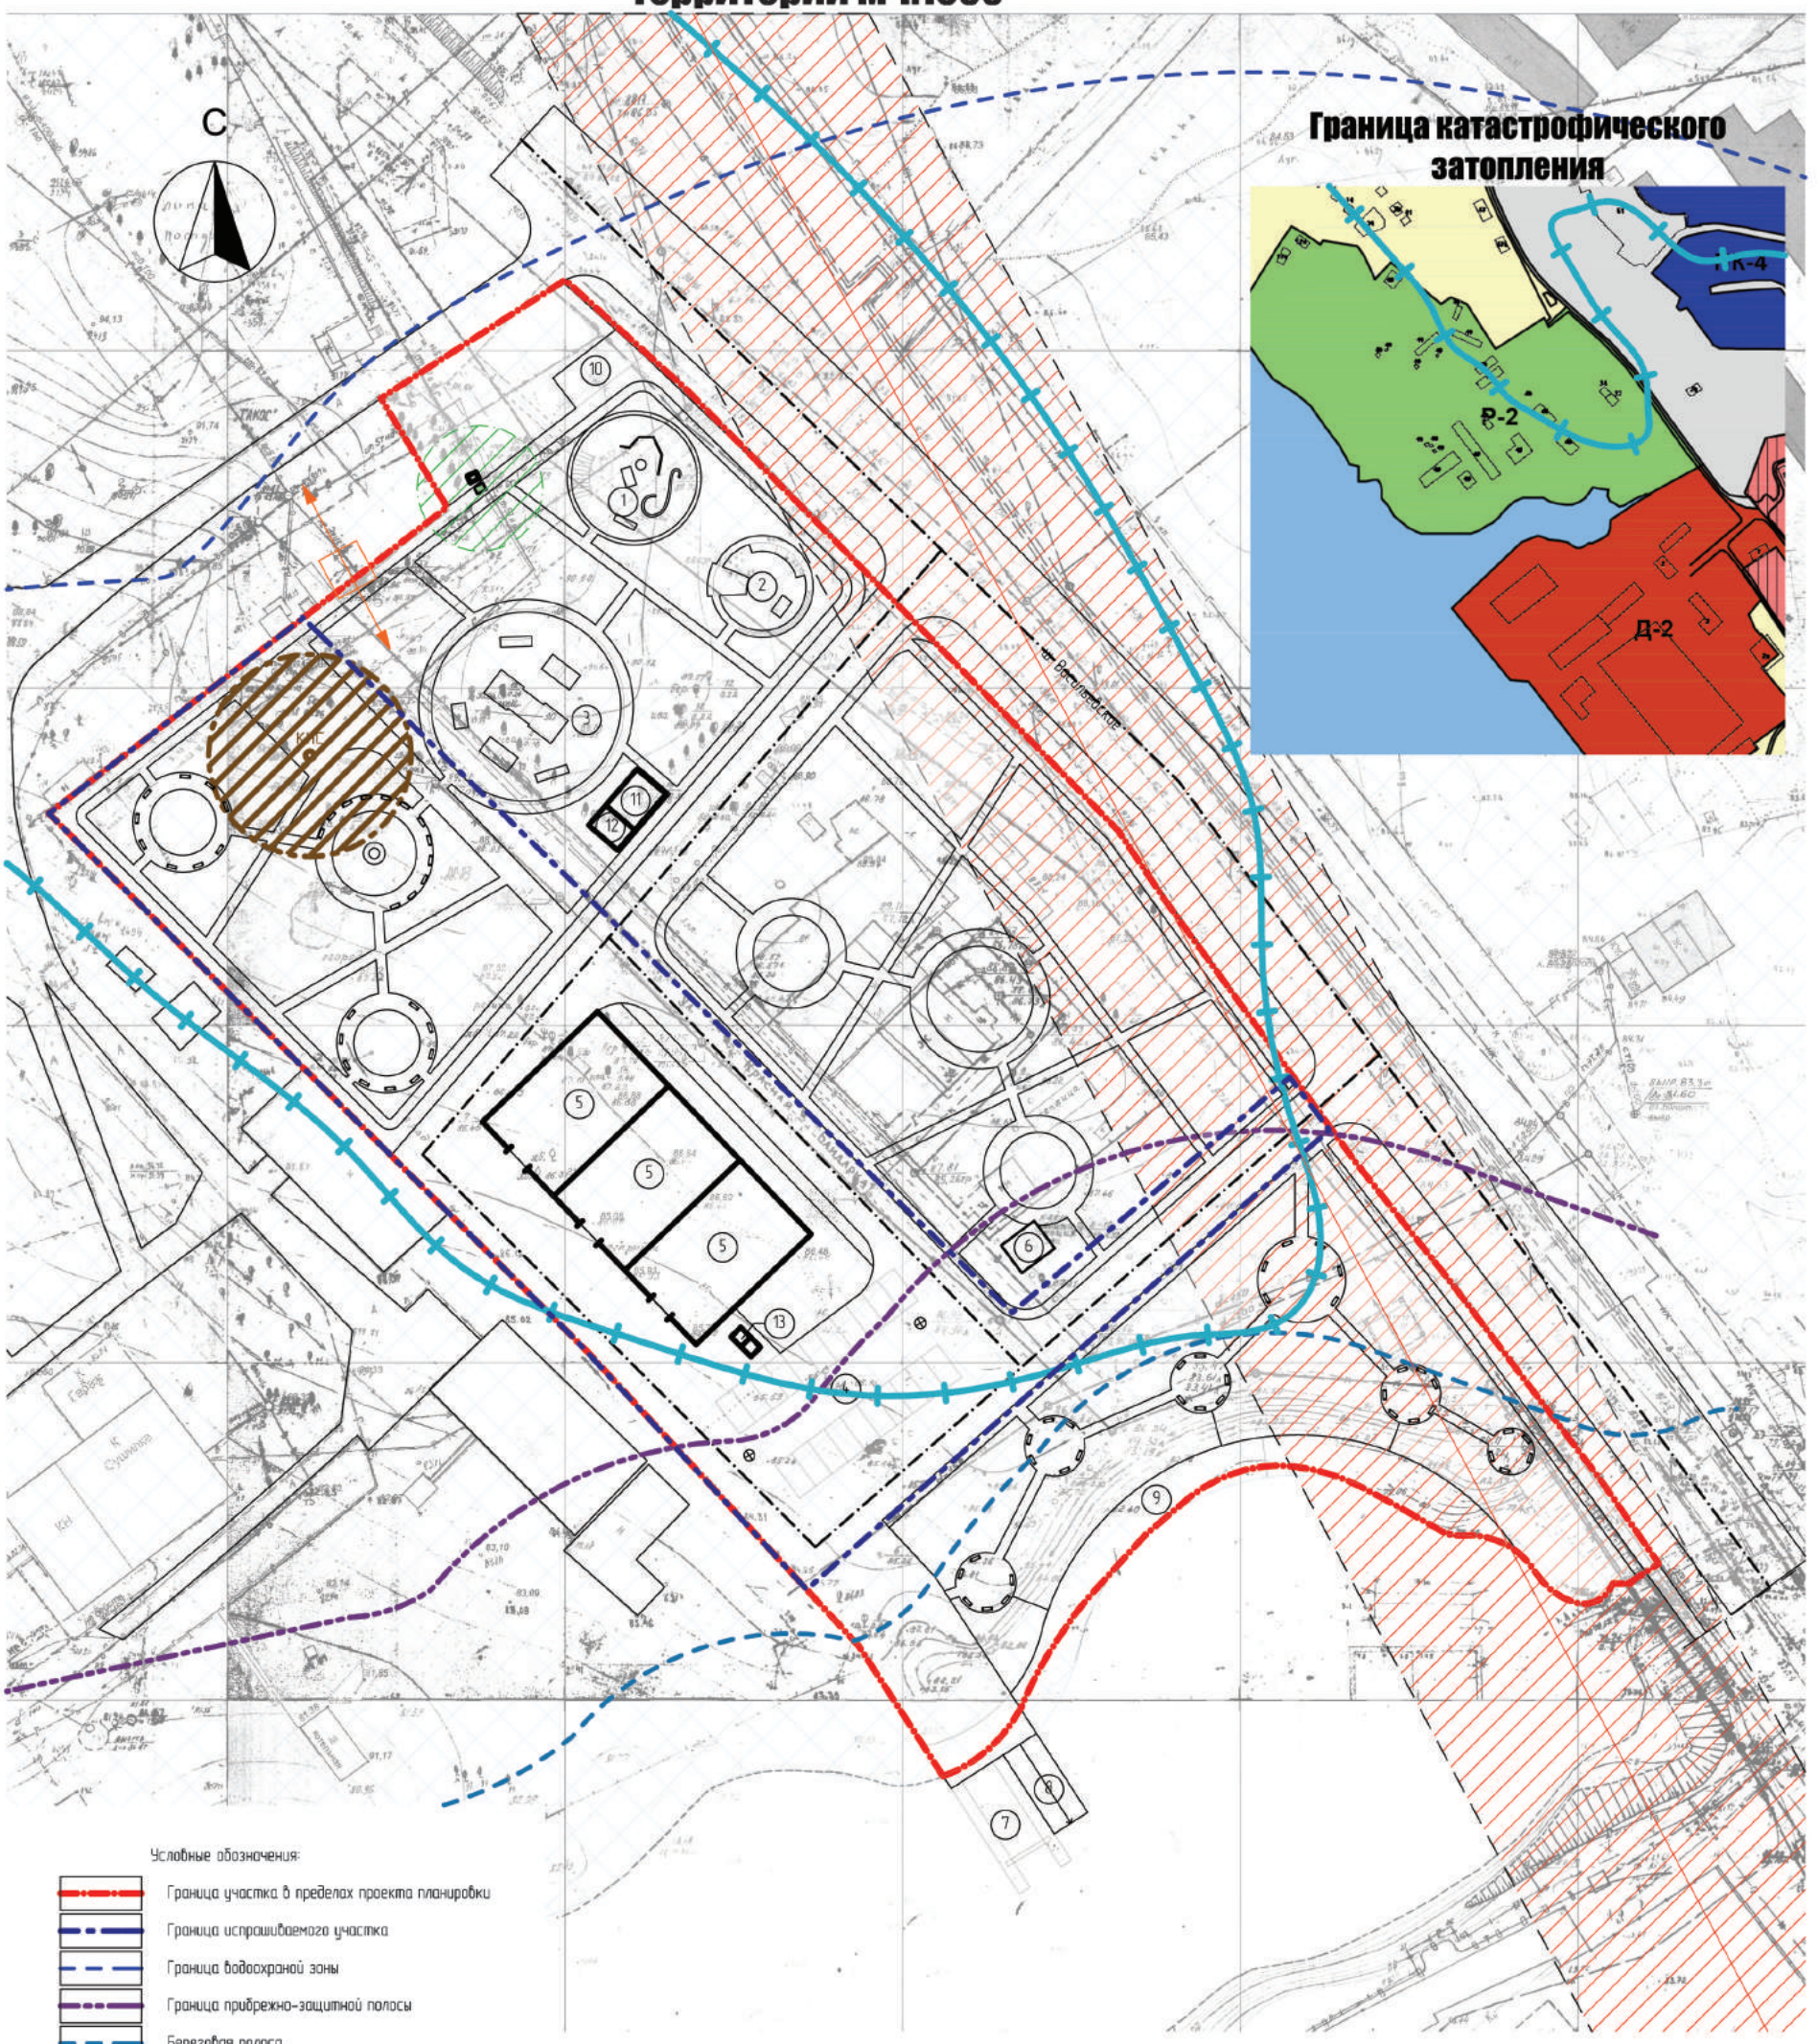

						05/52-2014		
						Материалы по обоснованию проекта планировки территории, ограниченной шоссе Васильевским, урезом воды реки Волга, границей участка с кадастровым номером 44:27:070613:2		
Изм.	Колуч.	Лист	№Док.	Подп.	Дата			
Разработал		Коптелов			12.14		Стадия	Лист	Листов
ГАП		Бондарев			12.14		2	04	
Норм. контр		Иванов			12.14	Схема границ зон с особыми условиями использования территорий М 1:1000	ООО «Дизайн-Проект-Студия»		

www.gradkostroma.ru

Схема вертикальной планировки и инженерной подготовки территории

М:1000

Экспликация зданий и сооружений

Номер по ген-плану	Виды разрешенного использования в соответствии с ПЗЗ	Наименование	Кол-во	Площадь, м²	Примечание	№ по класс-ру
1	Объекты физической культуры и массового спорта	Спортивное сооружение – скейтдром	1	309	Проектируемое	5,1
2	Объекты физической культуры и массового спорта	Спортивное сооружение – роликодром	1	180	Проектируемое	5,1
3	Объекты физической культуры и массового спорта	Спортивное сооружение – скейтдром	1	822	Проектируемое	5,1
4	Площадки для временной стоянки (парковки) автотранспорта	Стоянка автомобильного транспорта на 22 машино-места	–	–	Проектируемое	4,9
5	Лодочные гаражи и стоянки	Сооружение для хранения маломерных судов (ангар)	3	360	Проектируемое	5.4
6	Земельные участки для целей, не связанных со строительством	Пост охраны причала	1	31	Проектируемое	5.4
7	Специальные сооружения набережных	Причальное сооружение – подъемная платформа	1	–	Проектируемое	5.4
8	Специальные сооружения набережных	Причальное сооружение – слип для поднятия судов	1	–	Проектируемое	5.4
9	Специальные сооружения набережных	Причал	1	–	Проектируемое	5.4
10	Земельные участки для целей, не связанных со строительством	Место для велосипедной парковки	1	–	Проектируемое	5,0
11	Площадки для отдыха детей и взрослых	Прокат игрового и спортивного инвентаря	1	40,17	Проектируемое	5,1
12	Общественные туалеты и раздевалки	Сан. узел и раздевальная	1	22,2	Проектируемое	5,1
13	Площадки для хозяйственных целей	Мусорные контейнеры	1	–	Проектируемое	5,0

Условные обозначения:

- Кл — Ливневая канализация
- Дождеприёмник
- Граница участка в пределах проекта планировки
- Граница испрашиваемого участка
- Граница водоохраной зоны
- Граница прибрежно-защитной полосы
- Береговая полоса
- Граница охранной зоны (от ГРПШ)
- Граница охранной зоны (от КНС)
- ГРПШ
- КНС — Канализационная насосная станция
- Точка подключения к воздушной ЛЭП (0,4кВт)

Изм.	Колуч.	Лист	№Док.	Подп.	Дата
Разработал		Коптелов			12.14
ГАП		Бондарев			12.14
Норм. контр		Иванов			12.14

05/52-2014

Материалы по обоснованию проекта планировки территории, ограниченной шоссе Васильевским, урезом воды реки Волга, границей участка с кадастровым номером 44:27:070613:2

Стадия	Лист	Листов
2	05	

Схема вертикальной планировки и инженерной подготовки территории М 1:1000

ООО «Дизайн-Проект-Студия»

www.gradkostroma.ru

нявшим участие в аукционе его участником устанавливается в размере, равном начальной цене предмета аукциона. Не допускается заключение указанного договора ранее, чем через десять дней со дня размещения информации о результатах аукциона на официальном сайте.

Если договор аренды земельного участка в течение тридцати дней со дня направления победителю аукциона проекта указанного договора не был им подписан и представлен в Управление имущественных и земельных отношений Администрации города Костромы, Управление предлагает заключить указанный договор иному участнику аукциона, который сделал предпоследнее предложение о цене предмета аукциона, по цене, предложенной победителем аукциона.

13. Аукцион признается не состоявшимся в случаях, если:

- на основании результатов рассмотрения заявок на участие в аукционе принято решение об отказе в допуске к участию в аукционе всех заявителей или о допуске к участию в аукционе и признании участником аукциона только одного заявителя,
- по окончании срока подачи заявок на участие в аукционе подана только одна заявка на участие в аукционе или не подано ни одной заявки на участие в аукционе,
- в аукционе участвовал только один участник,
- при проведении аукциона не присутствовал ни один из участников аукциона,
- после троекратного объявления предложения о начальной цене предмета аукциона не поступило ни одного предложения о цене предмета аукциона, которое предусматривало бы более высокую цену предмета аукциона.

14. Осмотр земельного участка осуществляется претендентами самостоятельно по месту нахождения участка.

15. Ознакомиться с техническими условиями подключения объекта к сетям инженерно-технического обеспечения, предусматривающих предельную свободную мощность существующих сетей, максимальную нагрузку и сроки подключения объекта капитального строительства к сетям инженерно-технического обеспечения, о сроке действия технических условий, о плате за подключение возможно по месту приема заявок в течение срока приема заявок, на официальном сайте Российской Федерации в информационно-телекоммуникационной сети «Интернет» для размещения информации о проведении торгов, определенном Правительством Российской Федерации (http://torgi.gov.ru), и на официальном сайте Администрации города Костромы (http://www.gradkostroma.ru).

Приложение 1

В Управление имущественных и земельных отношений Администрации города Костромы (организатору аукциона)

ЗАЯВКА НА УЧАСТИЕ В АУКЦИОНЕ

на право заключения договора аренды земельного участка по адресу:
_____, лот № _____
назначенном на _____,
(дата аукциона)

1. _____
_____
(полностью фамилия, имя, отчество физического лица, фирменное наименование (наименование) юридического лица)

2. Паспорт _____ выдан _____ _____
(серия, номер) (дата выдачи) (кем выдан)
_____ _____
(код подразделения)

3. _____ _____
(ИНН) (ОГРН, ОГРНИП)

4. _____
_____
(адрес регистрации по месту жительства физического лица, место нахождения юридического лица – претендента)

5. Почтовый адрес:_____

6. Телефон _____

7. Ознакомившись с извещением о проведении аукциона на право заключения договоров аренды земельных участков, расположенных на территории города Костромы, государственная собственность на которые не разграничена, размещённом на официальном сайте торгов в сети «Интернет» по адресу: www.torgi.gov.ru, включая проект договора аренды земельного участка, техническими условиями подключения (технологического присоединения) такого объекта к сетям инженерно-технического обеспечения и об информации о плате за подключение (технологическое присоединение), выражаю намерение участвовать в аукционе на право заключения договора аренды земельного участка по адресу:_____
_____.

8. Обязуюсь соблюдать условия, указанные в извещении.

9. В случае признания победителем аукциона обязуюсь заключить договор аренды земельного участка в установленный срок.

10. Банковские реквизиты для возврата задатка:
Банк _____
Расчётный счёт _____ Корреспондентский счёт _____
БИК_____ Лицевой счёт _____
Ф. И. О. (наименование) получателя _____

11. С целью организации и проведения аукциона на право заключения договора аренды земельного участка в соответствии с Федеральным законом от 27.07.2006 № 152-ФЗ «О персональных данных» настоящей заявкой даю Управлению имущественных и земельных отношений Администрации города Костромы согласие на осуществление всех действий с моими персональными данными, включая: обработку, распространение, использование, блокирование, уничтожение, обезличивание моих персональных данных, включающих: фамилию, имя, отчество, год, месяц, дату и место рождения, адрес регистрации по месту жительства, серию и номер документа, удостоверяющего личность, дату его выдачи, орган, его выдавший, индивидуальный номер налогоплательщика и дату его присвоения, основной государственный регистрационный номер индивидуального предпринимателя (в случае его присвоения) и дату его присвоения. Срок хранения моих персональных данных не ограничен. Настоящее согласие действует бессрочно.

_____ _____ _____
Фирменное наименование (наименование) юридического лица – претендента (подпись) (фамилия, имя, отчество, руководителя или уполномоченного лица, действующего по доверенности)
М. П.

Заявка принята организатором аукциона «___» _____ 20__ года в ___ часов ___ минут регистрационный № ____

Уполномоченное организатором аукциона лицо,
принявшее заявку:_____ _____
(подпись) (фамилия, имя, отчество)

Приложение 2

ДОГОВОР АРЕНДЫ ЗЕМЕЛЬНОГО УЧАСТКА № Да._____

город Кострома «___» _____ 2016 года

Управление имущественных и земельных отношений Администрации города Костромы, в лице _____, действующего на основании Положения об Управлении, утвержденного постановлением Администрации города Костромы от 23 марта 2015 года № 604 и кадрового распоряжения Администрации города Костромы от _____, именуемое в дальнейшем «Арендодатель», с одной стороны, и _____, в лице _____, действующего на основании _____, именуемое в дальнейшем «Арендатор», совместно именуемые «Стороны», в соответствии со статьями 39.1, 39.6, 39.7, 39.8, 39.12 Земельного кодекса Российской Федерации, заключили настоящий договор (далее – Договор) о нижеследующем:

1. Предмет договора

1.1. Арендодатель обязуется предоставить Арендатору в аренду для строительства земельный участок из земель населенных пунктов, государственная собственность на которые не разграничена, с кадастровым номером _____ по адресу: Российская Федерация, Костромская область, город Кострома, _____ (далее – Участок), вид разрешенного использования: _____, в границах, указанных в кадастровом паспорте Участка (дата и номер кадастрового паспорта), общей площадью _____ квадратных метра (ов).

1.2. Участок имеет следующие ограничения (обременения):
-
-
-

2. Срок Договора

2.1. Договор заключен сроком на _____ с даты его подписания Сторонами. Датой подписания является дата, указанная в преамбуле настоящего Договора.

2.2. Договор, заключенный на срок один год и более, вступает в силу с даты его государственной регистрации в Управлении Федеральной службы государственной регистрации, кадастра и картографии по Костромской области.

3. Размер и условия внесения арендной платы

3.1. Размер арендной платы:
Арендная плата за год: _____ рублей.
Арендная плата за квартал: _____рублей.

3.2. Арендная плата по Договору вносится Арендатором ежеквартально равными долями до 15-го числа второго месяца отчетного (текущего) квартала путем перечисления на расчетный счет Управления Федерального казначейства по Костромской области (Управление имущественных и земельных отношений Администрации города Костромы) ИНН 4401006568, КПП 440101001, р/с № 40101810700000010006 в «Отделение Кострома» г. Кострома, БИК 043469001, ОКТМО 34701000, КБК 96611105012040000120, «За аренду земельного участка по адресу: _____, договор № _____».

3.3. Размер арендной платы устанавливается на основании протокола о результатах торгов. В сумму первого платежа по Договору включается сумма задатка, уплаченная Покупателем по заявке.

3.4. В случае превышения платежа над начисленной суммой по арендной плате погашается задолженность по пеням за первый период (и последующий за ним), в котором образовалась задолженность. После погашения пеней, штрафов и всей суммы задолженности по арендной плате, оставшаяся сумма считается авансовым внесением арендной платы за ближайший оплачиваемый период.

3.5. Взаиморасчеты сторон по настоящему Договору фиксируются актом сверки, который составляется Арендодателем. В течение пяти рабочих дней со дня получения акта сверки, Арендатор обязан подписать его или представить мотивированный отказ.

Если в течение указанного срока Арендатор не подписывает акт сверки и не представляет мотивированный отказ от его подписания, акт сверки считается подписанным Арендатором.

4. Права и обязанности Сторон

4.1. Арендодатель имеет право:

4.1.1. На односторонний отказ от исполнения Договора во внесудебном порядке, в случаях, предусмотренных пунктом 6.2. Договора;

4.1.2. На досрочное расторжение Договора в судебном порядке, в случаях, предусмотренных пунктом 6.4. Договора;

4.1.3. На беспрепятственный доступ на территорию арендуемого земельного участка с целью его осмотра на предмет соблюдения условий Договора.

4.1.4. На возмещение убытков, причиненных ухудшением качества Участка и экологической обстановки в результате хозяйственной деятельности Арендаторов, а также по иным основаниям, предусмотренным законодательством Российской Федерации.

4.2. Арендодатель обязан:

4.2.1. Выполнять в полном объеме все условия Договора.

4.2.2. Передать Арендатору участок по акту приема – передачи.

4.2.3. Письменно и своевременно уведомить Арендатора в случае изменения номеров счетов для перечисления арендной платы, указанных в пункте 3.2 Договора.

4.2.4. Письменно сообщить Арендатору не позднее, чем за 14 (четырнадцать) дней о необходимости освобождения Участка в связи с окончанием действия Договора, при досрочном расторжении Договора или одностороннем отказе от исполнения Договора.

4.2.5. Предоставлять расчет арендной платы Арендатору по его требованию.

4.3. Арендатор имеет право:

4.3.1. Использовать Участок на условиях, установленных Договором.

4.3.2. С согласия Арендодателя сдавать Участок в субаренду в пределах срока договора аренды, если договор аренды заключен сроком не более чем на пять лет. В связи с окончанием срока действия Договора, его досрочном расторжении, одностороннем отказе от исполнения Договора, договор субаренды Участка прекращает свое действие.

4.4. Арендатор обязан:

4.4.1. Выполнять в полном объеме все условия Договора.

4.4.2. Использовать Участок в соответствии с целевым назначением и разрешенным использованием.

4.4.3. Без получения счета и в соответствии с условиями договора уплачивать в размере и на условиях, установленных Договором, арендную плату.

4.4.4. Обеспечивать Арендодателю и его представителям, представителям органов государственного и муниципального земельного контроля доступ на Участок по их требованию и выполнять все предписания указанных должностных лиц, соответствующим службам доступ для эксплуатации, ремонта и обслуживания линий коммуникаций.

4.4.5. Письменно сообщить Арендодателю не позднее, чем за 1 (один) месяц о предстоящем освобождении Участка в связи с окончанием срока действия Договора. Передача земельного участка по акту приема-передачи осуществляется Арендатором в день, следующий за днем прекращения действия Договора.

4.4.6. Не допускать действий, приводящих к ухудшению экологической обстановки на арендуемом земельном участке и прилегающих к нему территориях.

4.4.7. За свой счет выполнять работы по благоустройству территории, поддержанию ее в над-

www.gradkostroma.ru

лежащем санитарном состоянии в соответствии с законодательством Костромской области и нормативными правовыми актами органов местного самоуправления.

4.4.8. В 10-дневный срок направить Арендодателю письменное уведомление об изменении названия, юридического адреса, электронной почты, расчетного счета или прекращения деятельности предприятия, учреждения или организации в случае, если Арендатор – юридическое лицо; об изменении фамилии, имени, отчества, адреса места жительства, номера телефона, номера факса и электронной почты (если имеется) в случае, если Арендатор – физическое лицо.

4.4.9. Соблюдать санитарные, противопожарные нормы и требования, а так же действующие правила благоустройства и санитарного содержания.

4.4.10. В случае если Участок находится в зоне археологического слоя, соблюдать особые условия использования земельного участка и режим хозяйственной деятельности

4.4.11. Уведомить Арендодателя о сдаче Участка в субаренду, в случае если договор аренды заключен сроком более чем на пять лет.

4.4.12. Возвратить Участок в надлежащем состоянии по окончанию действия Договора, при досрочном расторжении Договора, одностороннем отказе от исполнения Договора в день, следующий за днем прекращения Договора.

4.4.13. В течение одного месяца после подписания Договора Сторонами, обеспечить государственную регистрацию Договора в Управлении Федеральной службы государственной регистрации, кадастра и картографии по Костромской области, и предоставить зарегистрированный экземпляр Договора Арендодателю в течение 10 дней со дня его регистрации.

4.4.14. Оформить разрешение на строительство и проведение земляных работ при прокладке инженерных сетей в Администрации города Костромы.

4.5. Арендодатель и Арендатор имеют иные права и несут иные обязанности, установленные законодательством Российской Федерации.

5. Ответственность Сторон

5.1. Ответственность за состояние Участка наступает у Арендатора с момента подписания Сторонами акта приема-передачи и прекращается с момента подписания акта о его передаче Арендодателю.

5.2. За нарушение условий Договора Стороны несут ответственность, предусмотренную законодательством Российской Федерации.

5.3. За нарушение срока внесения арендной платы по договору Арендатор выплачивает Арендодателю пени из расчета 1/150 ставки рефинансирования Центрального Банка Российской Федерации от размера невнесенной арендной платы за каждый календарный день просрочки. Пени начисляются со дня образования задолженности по арендной плате и перечисляются в порядке, установленном в пункте 3.2 Договора.

5.4. В случае если Арендатор в срок, установленный в пункте 4.4.12 Договора, не возвратил Участок, либо возвратил его несвоевременно, уплачивается штраф в размере месячной арендной платы, при этом действие договора не считается возобновленным на тех же условиях на неопределенный срок.

5.5. В случае невыполнения действий, указанных в пунктах 4.4.6, 4.4.8, 4.4.11, 4.4.13 Договора, Арендатор уплачивает штраф в размере месячной арендной платы.

5.6. Ответственность Сторон за нарушение обязательств по Договору, вызванных действием обстоятельств непреодолимой силы, регулируется законодательством Российской Федерации.

6. Изменение, расторжение и прекращение Договора

6.1. Все изменения и (или) дополнения к Договору оформляются Сторонами в письменной форме.

6.2. Арендодатель имеет право на односторонний отказ от исполнения Договора, если такой Договор заключен на срок не более чем пять лет, в случаях:

6.2.1. при использовании земельного участка не в соответствии с его целевым назначением и разрешенным использованием, предусмотренным в пункте 1.1 Договора;

6.2.2. при существенном ухудшении состояния земельного участка;

6.2.3. при неоднократной (два и более раз) задержке внесения арендной платы, предусмотренной условиями Договора. Прекращение действия Договора не освобождает Арендатора от необходимости погашения задолженности по арендной плате и уплате пени;

6.2.4. при изъятии земельного участка для государственных или муниципальных нужд в соответствии с правилами, установленными действующим законодательством Российской Федерации;

6.2.5. при передаче Арендатором полученного по Договору в пользование Участка в субаренду без согласия Арендодателя, если Договор заключен на срок менее чем пять лет, или без его уведомления, если Договор заключен на срок более чем пять лет;

6.2.6. при использовании земельного участка с иными существенными нарушениями условий Договора.

6.3. В случае одностороннего отказа от исполнения Договора, Договор считается расторгнутым по истечении 14 (четырнадцати) дней с момента получения Арендатором уведомления об одностороннем отказе от исполнения Договора. Уведомление направляется Арендодателем заказным письмом с уведомлением и считается полученным в день его получения Арендатором либо в день извещения организацией почтовой связи об отсутствии Арендатора по всем адресам, указанным в Договоре. В этом случае заключение дополнительного соглашения о расторжении Договора не требуется.

Односторонний отказ от исполнения Договора возможен способом факсимильной связи, либо путем направления уведомления на электронную почту, если Арендатором в Договоре указаны соответствующие реквизиты.

6.4. Если иное не предусмотрено федеральным законодательством, досрочное расторжение Договора, заключенного на срок более чем пять лет по требованию Арендодателя возможно только на основании решения суда в случаях, предусмотренных пунктами 6.2.1 – 6.2.6 Договора. Условия об одностороннем отказе от исполнения Договора в данном случае не применяются.

6.5. Односторонний отказ от исполнения Договора, предусмотренный пунктом 6.2 Договора, допускается только в том случае, если Арендатор использует Участок в целях осуществления предпринимательской деятельности. В иных случаях допускается только досрочное расторжение Договора в порядке, предусмотренном пунктом 6.4 Договора.

6.6. При прекращении Договора, Арендатор обязан вернуть Арендодателю Участок в надлежащем состоянии. В случае если Арендатор уклонился от возвращения Участка, Участок считается возвращенным Арендодателю со дня составления Арендодателем акта об одностороннем возврате Участка.

7. Рассмотрение и урегулирование споров

7.1. Все споры между Сторонами, возникающие по Договору, разрешаются в соответствии с законодательством Российской Федерации в судах Костромской области по месту нахождения Арендодателя.

8. Особые условия договора

8.1. Настоящий Договор составлен в 3-х экземплярах, имеющих одинаковую юридическую силу, по одному для каждой из Сторон и один для Управления Федеральной службы государственной регистрации, кадастра и картографии по Костромской области.

8.2. Расходы по государственной регистрации Договора несет Арендатор.

9. Реквизиты Сторон

Арендодатель: Управление имущественных и земельных отношений Администрации города Костромы, 156005, город Кострома, площадь Конституции, дом 2, ИНН 4401006568, ОГРН: 1034408610411, КПП 440101001, номер телефона: +7 (4942) 42-68-41.

Арендатор: _____

10. Подписи Сторон

Арендодатель: Арендатор:

Управление имущественных и земельных отношений
Администрации города Костромы

Начальник Управления

_____Д. Ю. Виноградов _____

Утверждено распоряжением начальника Управления имущественных и земельных отношений Администрации города Костромы от 8 ноября 2016 года № 1975-р

ИЗВЕЩЕНИЕ
О проведении аукциона на право заключения договора аренды земельных участков, расположенных на территории города Костромы, государственная собственность на которые не разграничена

Настоящее извещение, вносимые в него изменения, извещение об отказе от проведения аукциона размещаются на официальном сайте торгов в сети «Интернет» по адресу: www.torgi.gov.ru (далее – официальный сайт торгов) и опубликовываются в информационно-правовом бюллетене «Официальный вестник города Костромы».

УПРАВЛЕНИЕ ИМУЩЕСТВЕННЫХ И ЗЕМЕЛЬНЫХ ОТНОШЕНИЙ АДМИНИСТРАЦИИ ГОРОДА КОСТРОМЫ объявляет о проведении 14 декабря 2016 года с 16 часов 00 минут по московскому времени по адресу: город Кострома, площадь Конституции, 2 (кабинет 303), аукциона на право заключения договора аренды земельных участков, расположенных на территории города Костромы, государственная собственность на которые не разграничена.

1. Организатор аукциона: Управление имущественных и земельных отношений Администрации города Костромы; место нахождения: 156005, Костромская область, город Кострома, площадь Конституции, 2; телефон (4942) 42-68-41, 32-70-97; e-mail: kui@admgor.kostroma.net.

2. Аукцион проводится в соответствии со статьями 39.11, 39.12 Земельного кодекса Российской Федерации, на основании постановления Администрации города Костромы от 6 апреля 2016 года № 786 «О проведении аукциона на право заключения договора аренды земельного участка, расположенного по адресу: Российская Федерация, Костромская область, город Кострома, улица Привокзальная, 14».

3. Участниками аукциона являются граждане.

4. Характеристика предмета аукциона по лотам:

ЛОТ № 1

- адрес: Костромская область, город Кострома, улица Привокзальная, 14;
- площадь: 848 кв.м.;
- кадастровый номер: 44:27:040732:438;
- категория земель: земли населенных пунктов;
- разрешенное использование: дома индивидуальной жилой застройки;
- обременения и ограничения: в соответствии с Генеральным планом города Костромы участок расположен в зоне катастрофического затопления; в зоне подтопления и на территориях с глубиной залегания грунтовых вод до 2-х метров;
- параметры разрешенного строительства:

максимальный процент застройки земельного участка – 25; предельная высота зданий – 10,5 м; минимальный отступ от границ земельного участка -3 м; предельное количество этажей – 3;

- срок аренды земельного участка: 20 лет;
- технические условия и информация о плате за подключение: электроснабжение от филиала ПАО «МРСК Центра» - «Костромаэнерго» от 10.02.2016 № МРСК-КМ/7/737, водоснабжение и канализование от МУП города Костромы «Костромагорводоканал» от 30.12.2015 № 2/9668; газоснабжение от АО «Газпром газораспределение Кострома» от 18.12.2015 № 000013656; ливневая канализация от МКУ города Костромы «Дорожное хозяйство» от 25.12.2015 № 288/А;
- начальный размер ежегодной арендной платы: 387 489 (триста восемьдесят семь тысяч четыреста восемьдесят девять) рублей;
- шаг аукциона: 11 000 (одиннадцать тысяч) рублей;
- размер задатка: 96 872 (девяносто шесть тысяч восемьсот семьдесят два) рубля.

5. Критерий определения победителя аукциона: наибольший размер ежегодной арендной платы за земельный участок.

6. Организатор аукциона вправе отказаться от проведения аукциона в случае выявления обстоятельств, предусмотренных пунктом 8 статьи 39.11 Земельного кодекса Российской Федерации. Извещение об отказе от проведения аукциона размещается на официальном сайте торгов в течение трех дней со дня принятия данного решения. В течение трех дней с даты принятия решения об отказе в проведении аукциона организатор аукциона обязан известить участников аукциона об отказе в проведении аукциона и возвратить его участникам внесенные задатки.

7. Порядок внесения и возврата задатков:

Задаток вносится до подачи заявки по следующим реквизитам:

Получатель: Управление финансов Администрации города Костромы (Управление имущественных и земельных отношений Администрации города Костромы л/с 966010018); ИНН 4401006568, КПП 440101001; расчётный счёт 40302810334695000007; банк получателя: Отделение Кострома г. Кострома, БИК 043469001; назначение платежа: «задаток за участие в аукционе по земельному участку по адресу: _____». В назначении платежа должно быть указано местоположение земельного участка.

Задаток должен поступить на лицевой счет организатора аукциона не позднее 14 декабря 2016 года. Документом, подтверждающим поступление задатка, является выписка из лицевого счета организатора аукциона.

Задаток засчитываются в счет оплаты ежегодной арендной платы за земельный участок в случаях, если:

- задаток внесен лицом, признанным победителем аукциона,
- задаток внесен лицом, признанным единственным участником аукциона, с которым договор аренды заключается в соответствии с пунктами 13, 14 статьи 39.12 Земельного кодекса Российской Федерации,
- задаток внесен лицом, признанным участником аукциона, и данное лицо является единственным принявшим участие в аукционе участником, с которым договор аренды заключается в соответствии с пунктом 20 статьи 39.12 Земельного кодекса Российской Федерации.

Задатки, внесенные этими лицами, не заключившими в установленном порядке договоры аренды земельных участков вследствие уклонения от заключения указанных договоров, не

www.gradkostroma.ru

возвращаются.

Организатор аукциона обязан возвратить внесенный претендентом задаток:

- в течение 3 (трех) рабочих дней со дня оформления протокола приема заявок на участие в аукционе в случае, если претендент не допущен к участию в аукционе;
- в течение 3 (трех) рабочих дней со дня подписания протокола о результатах аукциона лицам, участвовавшим в аукционе, но не победившим в нем;
- в течение 3 (трех) рабочих дней со дня регистрации отзыва заявки в журнале приема заявок в случае отзыва претендентом заявки на участие в аукционе до признания его участником аукциона.

8. Порядок приема заявок.

Для участия в аукционе претендент представляет организатору аукциона (лично или через своего представителя) заявку на участие в аукционе по форме, приведенной в приложении 1, начиная с 11 ноября 2016 года в рабочие дни с 09 часов 00 минут до 13 часов 00 минут и с 14 часов 00 минут до 17 часов 00 минут по московскому времени, по адресу: 156005, город Кострома, площадь Конституции, 2, Управление имущественных и земельных отношений Администрации города Костромы, кабинет 405. Приём заявок на участие в аукционе прекращается 12 декабря 2016 года в 17 часов 00 минут по московскому времени.

Заявка составляется в 2 экземплярах, один из которых остается у организатора аукциона, другой - у претендента. К заявке на участие прилагаются следующие документы:

- копии документов, удостоверяющих личность (для физических лиц);
- платежный документ с отметкой банка об исполнении, подтверждающий внесение задатка.

На каждый лот один претендент имеет право подать только одну заявку на участие в аукционе.

9. Порядок и срок отзыва заявок.

Претендент имеет право отозвать принятую организатором аукциона заявку до дня окончания срока приема заявок, уведомив об этом в письменной форме организатора аукциона.

10. Порядок определения участников.

Заявки на участие в аукционе рассматриваются организатором аукциона с участием членов аукционной комиссии 14 декабря 2016 года с 16 часов 00 минут по московскому времени в месте нахождения организатора аукциона (кабинет 303). На основании результатов рассмотрения заявок на участие в аукционе организатором аукциона в присутствии членов аукционной комиссии принимается одно из следующих решений:

- о допуске к участию в аукционе заявителя и о признании заявителя участником аукциона;
- об отказе заявителю в допуске к участию в аукционе,

которые оформляются протоколом рассмотрения заявок на участие в аукционе. Протокол должен содержать сведения о заявителях, допущенных к участию в аукционе и признанных участниками аукциона, датах подачи заявок, внесенных задатках, а также сведения о заявителях, не допущенных к участию в аукционе, с указанием причин отказа в допуске к участию в нем.

Заявитель не допускается к участию в аукционе в следующих случаях:

- непредставление необходимых для участия в аукционе документов или представление недостоверных сведений;
- непоступление задатка на дату рассмотрения заявок на участие в аукционе;
- подача заявки на участие в аукционе лицом, которое в соответствии с настоящим Кодексом и другими федеральными законами не имеет права быть участником конкретного аукциона, покупателем земельного участка;
- наличие сведений о заявителе, об учредителях (участниках), о членах коллегиальных исполнительных органов заявителя, лицах, исполняющих функции единоличного исполнительного органа заявителя, являющегося юридическим лицом, в реестре недобросовестных участников аукциона.

Заявителям, признанным участниками аукциона, и заявителям, не допущенным к участию в аукционе, организатор аукциона направляет или вручает под расписку уведомления о принятых в отношении них решениях не позднее дня, следующего после дня подписания протокола рассмотрения заявок на участие в аукционе.

Протокол рассмотрения заявок на участие в аукционе подписывается организатором аукциона не позднее чем в течение одного дня со дня их рассмотрения и размещается на официальном сайте не позднее, чем на следующий день после дня подписания протокола одновременно с протоколом о результатах аукциона.

Заявитель, признанный участником аукциона, становится участником аукциона с даты подписания организатором аукциона протокола рассмотрения заявок.

11. Порядок проведения аукциона и определения победителя.

Аукцион проводится организатором аукциона в присутствии членов аукционной комиссии и участников аукциона (их представителей) 14 декабря 2016 года с 16 часов 00 минут по московскому времени в месте нахождения организатора аукциона (кабинет 303). В аукционе могут участвовать только претенденты, признанные участниками аукциона.

Аукцион ведет аукционист.

Организатор аукциона непосредственно перед началом проведения аукциона регистрирует явившихся на аукцион участников аукциона (их представителей). В случае проведения аукциона по нескольким лотам организатор аукциона перед началом аукциона в отношении каждого лота регистрирует явившихся на аукцион участников аукциона, подавших заявки в отношении такого лота (их представителей). При регистрации участникам аукциона (их представителям) выдаются пронумерованные билеты (далее - билеты);

Аукцион проводится в следующем порядке:

а) аукцион ведет аукционист;

б) аукцион начинается с оглашения аукционистом наименования земельного участка, его основных характеристик и начального размера ежегодной арендной платы, «шага аукциона» и порядка проведения аукциона.

в) участникам аукциона выдаются пронумерованные билеты, которые они поднимают после оглашения аукционистом начального размера ежегодной арендной платы и каждого очередного размера ежегодной арендной платы в случае, если готовы заключить договор аренды в соответствии с этим размером ежегодной арендной платы;

г) каждый последующий размер ежегодной арендной платы аукционист назначает путем увеличения текущего размера ежегодной арендной платы на «шаг аукциона». После объявления очередного размера ежегодной арендной платы аукционист называет номер билета участника аукциона, который первым поднял билет, и указывает на этого участника аукциона. Затем аукционист объявляет следующий размер ежегодной арендной платы в соответствии с «шагом аукциона»;

д) при отсутствии участников аукциона, готовых заключить договор аренды в соответствии с названным аукционистом размером ежегодной арендной платы, аукционист повторяет этот размер ежегодной арендной платы 3 раза.

Если после троекратного объявления очередного размера ежегодной арендной платы ни один из участников аукциона не поднял билет, аукцион завершается. Победителем аукциона признается тот участник аукциона, номер билета которого был назван аукционистом последним;

е) по завершении аукциона аукционист объявляет о продаже права на заключение договора аренды земельного участка, называет размер ежегодной арендной платы и номер билета победителя аукциона.

Результаты аукциона оформляются протоколом, который составляет организатор аукциона. Протокол о результатах аукциона составляется в двух экземплярах, один из которых передается победителю аукциона, а второй остается у организатора аукциона. В протоколе указываются:

- сведения о месте, дате и времени проведения аукциона;
- предмет аукциона, в том числе сведения о местоположении и площади земельного участка;
- сведения об участниках аукциона, о начальной цене предмета аукциона, последнем и предпоследнем предложениях о цене предмета аукциона;
- наименование и место нахождения (для юридического лица), фамилия, имя и (при наличии) отчество, место жительства (для гражданина) победителя аукциона и иного участника аукциона, который сделал предпоследнее предложение о цене предмета аукциона;
- сведения о последнем предложении о цене предмета аукциона (размер ежегодной арендной платы).

Протокол о результатах аукциона размещается на официальном сайте торгов в течение одного рабочего дня со дня подписания данного протокола.

12. Порядок заключения договора аренды земельного участка (Приложение 2).

В случае, если аукцион признан несостоявшимся и только один заявитель признан участником аукциона, если по окончании срока подачи заявок на участие в аукционе подана только одна заявка на участие в аукционе и заявитель, подавший указанную заявку, соответствуют всем требованиям и указанным в извещении о проведении аукциона условиям аукциона, Управление имущественных и земельных отношений Администрации города Костромы в течение десяти дней со дня подписания протокола рассмотрения заявок на участие в аукционе направляет заявителю три экземпляра подписанного проекта договора аренды земельного участка. При этом договор аренды земельного участка заключается по начальной цене предмета аукциона.

В десятидневный срок со дня составления протокола о результатах аукциона Управление имущественных и земельных отношений Администрации города Костромы направляет победителю аукциона или единственному принявшему участие в аукционе его участнику три экземпляра подписанного проекта договора аренды. При этом размер ежегодной арендной платы по договору аренды земельного участка определяется в размере, предложенной победителем аукциона, или в случае заключения указанного договора с единственным принявшим участие в аукционе его участником устанавливается в размере, равном начальной цене предмета аукциона. Не допускается заключение указанного договора ранее, чем через десять дней со дня размещения информации о результатах аукциона на официальном сайте.

Если договор аренды земельного участка в течение тридцати дней со дня направления победителю аукциона проекта указанного договора не был им подписан и представлен в Управление имущественных и земельных отношений Администрации города Костромы, Управление предлагает заключить указанный договор иному участнику аукциона, который сделал предпоследнее предложение о цене предмета аукциона, по цене, предложенной победителем аукциона.

13. Аукцион признается не состоявшимся в случаях, если:

- на основании результатов рассмотрения заявок на участие в аукционе принято решение об отказе в допуске к участию в аукционе всех заявителей или о допуске к участию в аукционе и признании участником аукциона только одного заявителя,
- по окончании срока подачи заявок на участие в аукционе подана только одна заявка на участие в аукционе или не подано ни одной заявки на участие в аукционе,
- в аукционе участвовал только один участник,
- при проведении аукциона не присутствовал ни один из участников аукциона,
- после троекратного объявления предложения о начальной цене предмета аукциона не поступило ни одного предложения о цене предмета аукциона, которое предусматривало бы более высокую цену предмета аукциона.

14. Осмотр земельного участка осуществляется претендентами самостоятельно по месту нахождения участка.

15. Ознакомиться с техническими условиями подключения объекта к сетям инженерно-технического обеспечения, предусматривающих предельную свободную мощность существующих сетей, максимальную нагрузку и сроки подключения объекта капитального строительства к сетям инженерно-технического обеспечения, о сроке действия технических условий, о плате за подключение возможно по месту приема заявок в течение срока приема заявок, на официальном сайте Российской Федерации в информационно-телекоммуникационной сети «Интернет» для размещения информации о проведении торгов, определенном Правительством Российской Федерации (http://torgi.gov.ru), и на официальном сайте Администрации города Костромы (http://www.gradkostroma.ru).

Приложение 1

В Управление имущественных и земельных отношений
Администрации города Костромы
(организатору аукциона)

ЗАЯВКА НА УЧАСТИЕ В АУКЦИОНЕ

на право заключения договора аренды земельного участка по адресу:

_____, лот № _____

назначенном на _____,

(дата аукциона)

1. _____

_____

(полностью фамилия, имя, отчество физического лица, фирменное наименование (наименование) юридического лица)

2. Паспорт _____ выдан _____ _____

(серия, номер) (дата выдачи) (кем выдан)

_____ _____

(код подразделения)

3. _____ _____

(ИНН) (ОГРН, ОГРНИП)

4. _____

_____

(адрес регистрации по месту жительства физического лица, место нахождения юридического лица – претендента)

5. Почтовый адрес:_____

6. Телефон _____

7. Ознакомившись с извещением о проведении аукциона на право заключения договоров аренды земельных участков, расположенных на территории города Костромы, государственная собственность на которые не разграничена, размещённом на официальном сайте торгов в сети «Интернет» по адресу: www.torgi.gov.ru, включая проект договора аренды земельного участка, техническими условиями подключения (технологического присоединения) такого объекта к сетям инженерно-технического обеспечения и об информации о плате за подключение (технологическое присоединение), выражаю намерение участвовать в аукционе на право заключения договора аренды земельного участка по адресу:_____

_____.

8. Обязуюсь соблюдать условия, указанные в извещении.

9. В случае признания победителем аукциона обязуюсь заключить договор аренды земельного участка в установленный срок.

10. Банковские реквизиты для возврата задатка:

Банк _____

www.gradkostroma.ru

Расчётный счёт _____ Корреспондентский счёт _____
БИК_____ Лицевой счёт _____
Ф. И. О. (наименование) получателя _____

11. С целью организации и проведения аукциона на право заключения договора аренды земельного участка в соответствии с Федеральным законом от 27.07.2006 № 152-ФЗ «О персональных данных» настоящей заявкой даю Управлению имущественных и земельных отношений Администрации города Костромы согласие на осуществление всех действий с моими персональными данными, включая: обработку, распространение, использование, блокирование, уничтожение, обезличивание моих персональных данных, включающих: фамилию, имя, отчество, год, месяц, дату и место рождения, адрес регистрации по месту жительства, серию и номер документа, удостоверяющего личность, дату его выдачи, орган, его выдавший, индивидуальный номер налогоплательщика и дату его присвоения, основной государственный регистрационный номер индивидуального предпринимателя (в случае его присвоения) и дату его присвоения. Срок хранения моих персональных данных не ограничен. Настоящее согласие действует бессрочно.

_____ _____ _____
Фирменное наименование (наименование) юридического лица – претендента М. П. (подпись) (фамилия, имя, отчество, руководителя или уполномоченного лица, действующего по доверенности)

Заявка принята организатором аукциона «___» _____ 20__ года в ___ часов ___ минут регистрационный № ____

Уполномоченное организатором аукциона лицо, принявшее заявку:_____ _____
(подпись) (фамилия, имя, отчество)

Приложение 2

ДОГОВОР АРЕНДЫ ЗЕМЕЛЬНОГО УЧАСТКА № Да._____

город Кострома «___» _____ 2016 года

Управление имущественных и земельных отношений Администрации города Костромы, в лице _____, действующего на основании Положения об Управлении, утвержденного постановлением Администрации города Костромы от 23 марта 2015 года № 604 и кадрового распоряжения Администрации города Костромы от _____, именуемое в дальнейшем «Арендодатель», с одной стороны, и _____, в лице _____, действующего на основании _____, именуемое в дальнейшем «Арендатор», совместно именуемые «Стороны», в соответствии со статьями 39.1, 39.6, 39.7, 39.8, 39.12 Земельного кодекса Российской Федерации, заключили настоящий договор (далее – Договор) о нижеследующем:

1. Предмет договора

1.1. Арендодатель обязуется предоставить Арендатору в аренду для строительства земельный участок из земель населенных пунктов, государственная собственность на которые не разграничена, с кадастровым номером _____ по адресу: Российская Федерация, Костромская область, город Кострома, _____ (далее – Участок), вид разрешенного использования: _____, в границах, указанных в кадастровом паспорте Участка (дата и номер кадастрового паспорта), общей площадью _____ квадратных метра (ов).

1.2. Участок имеет следующие ограничения (обременения):
-
-
-

2. Срок Договора

2.1. Договор заключен сроком на _____ с даты его подписания Сторонами. Датой подписания является дата, указанная в преамбуле настоящего Договора.

2.2. Договор, заключенный на срок один год и более, вступает в силу с даты его государственной регистрации в Управлении Федеральной службы государственной регистрации, кадастра и картографии по Костромской области.

3. Размер и условия внесения арендной платы

3.1. Размер арендной платы:
Арендная плата за год: _____ рублей.
Арендная плата за квартал: _____рублей.

3.2. Арендная плата по Договору вносится Арендатором ежеквартально равными долями до 15-го числа второго месяца отчетного (текущего) квартала путем перечисления на расчетный счет Управления Федерального казначейства по Костромской области (Управление имущественных и земельных отношений Администрации города Костромы) ИНН 4401006568, КПП 440101001, р/с № 40101810700000010006 в «Отделение Кострома» г. Кострома, БИК 043469001, ОКТМО 34701000, КБК 96611105012040000120, «За аренду земельного участка по адресу: _____, договор № _____».

3.3. Размер арендной платы устанавливается на основании протокола о результатах торгов. В сумму первого платежа по Договору включается сумма задатка, уплаченная Покупателем по заявке.

3.4. В случае превышения платежа над начисленной суммой по арендной плате погашается задолженность по пеням за первый период (и последующий за ним), в котором образовалась задолженность. После погашения пеней, штрафов и всей суммы задолженности по арендной плате, оставшаяся сумма считается авансовым внесением арендной платы за ближайший оплачиваемый период.

3.5. Взаиморасчеты сторон по настоящему Договору фиксируются актом сверки, который составляется Арендодателем. В течение пяти рабочих дней со дня получения акта сверки, Арендатор обязан подписать его или представить мотивированный отказ.

Если в течение указанного срока Арендатор не подписывает акт сверки и не представляет мотивированный отказ от его подписания, акт сверки считается подписанным Арендатором.

4. Права и обязанности Сторон

4.1. Арендодатель имеет право:

4.1.1. На односторонний отказ от исполнения Договора во внесудебном порядке, в случаях, предусмотренных пунктом 6.2. Договора;

4.1.2. На досрочное расторжение Договора в судебном порядке, в случаях, предусмотренных пунктом 6.4. Договора;

4.1.3. На беспрепятственный доступ на территорию арендуемого земельного участка с целью его осмотра на предмет соблюдения условий Договора.

4.1.4. На возмещение убытков, причиненных ухудшением качества Участка и экологической обстановки в результате хозяйственной деятельности Арендаторов, а также по иным основаниям, предусмотренным законодательством Российской Федерации.

4.2. Арендодатель обязан:

4.2.1. Выполнять в полном объеме все условия Договора.

4.2.2. Передать Арендатору участок по акту приема – передачи.

4.2.3. Письменно и своевременно уведомить Арендатора в случае изменения номеров счетов для перечисления арендной платы, указанных в пункте 3.2 Договора.

4.2.4. Письменно сообщить Арендатору не позднее, чем за 14 (четырнадцать) дней о необходимости освобождения Участка в связи с окончанием действия Договора, при досрочном расторжении Договора или одностороннем отказе от исполнения Договора.

4.2.5. Предоставлять расчет арендной платы Арендатору по его требованию.

4.3. Арендатор имеет право:

4.3.1. Использовать Участок на условиях, установленных Договором.

4.3.2. С согласия Арендодателя сдавать Участок в субаренду в пределах срока договора аренды, если договор аренды заключен сроком не более чем на пять лет. В связи с окончанием срока действия Договора, его досрочном расторжении, одностороннем отказе от исполнения Договора, договор субаренды Участка прекращает свое действие.

4.4. Арендатор обязан:

4.4.1. Выполнять в полном объеме все условия Договора.

4.4.2. Использовать Участок в соответствии с целевым назначением и разрешенным использованием.

4.4.3. Без получения счета и в соответствии с условиями договора уплачивать в размере и на условиях, установленных Договором, арендную плату.

4.4.4. Обеспечивать Арендодателю и его представителям, представителям органов государственного и муниципального земельного контроля доступ на Участок по их требованию и выполнять все предписания указанных должностных лиц, соответствующим службам доступ для эксплуатации, ремонта и обслуживания линий коммуникаций.

4.4.5. Письменно сообщить Арендодателю не позднее, чем за 1 (один) месяц о предстоящем освобождении Участка в связи с окончанием срока действия Договора. Передача земельного участка по акту приема-передачи осуществляется Арендатором в день, следующий за днем прекращения действия Договора.

4.4.6. Не допускать действий, приводящих к ухудшению экологической обстановки на арендуемом земельном участке и прилегающих к нему территориях.

4.4.7. За свой счет выполнять работы по благоустройству территории, поддержанию ее в надлежащем санитарном состоянии в соответствии с законодательством Костромской области и нормативными правовыми актами органов местного самоуправления.

4.4.8. В 10-дневный срок направить Арендодателю письменное уведомление об изменении названия, юридического адреса, электронной почты, расчетного счета или прекращения деятельности предприятия, учреждения или организации в случае, если Арендатор – юридическое лицо; об изменении фамилии, имени, отчества, адреса места жительства, номера телефона, номера факса и электронной почты (если имеется) в случае, если Арендатор – физическое лицо.

4.4.9. Соблюдать санитарные, противопожарные нормы и требования, а так же действующие правила благоустройства и санитарного содержания.

4.4.10. В случае если Участок находится в зоне археологического слоя, соблюдать особые условия использования земельного участка и режим хозяйственной деятельности

4.4.11. Уведомить Арендодателя о сдаче Участка в субаренду, в случае если договор аренды заключен сроком более чем на пять лет.

4.4.12. Возвратить Участок в надлежащем состоянии по окончанию действия Договора, при досрочном расторжении Договора, одностороннем отказе от исполнения Договора в день, следующий за днем прекращения Договора.

4.4.13. В течение одного месяца после подписания Договора Сторонами, обеспечить государственную регистрацию Договора в Управлении Федеральной службы государственной регистрации, кадастра и картографии по Костромской области, и предоставить зарегистрированный экземпляр Договора Арендодателю в течение 10 дней со дня его регистрации.

4.4.14. Оформить разрешение на строительство и проведение земляных работ при прокладке инженерных сетей в Администрации города Костромы.

4.5. Арендодатель и Арендатор имеют иные права и несут иные обязанности, установленные законодательством Российской Федерации.

5. Ответственность Сторон

5.1. Ответственность за состояние Участка наступает у Арендатора с момента подписания Сторонами акта приема-передачи и прекращается с момента подписания акта о его передаче Арендодателю.

5.2. За нарушение условий Договора Стороны несут ответственность, предусмотренную законодательством Российской Федерации.

5.3. За нарушение срока внесения арендной платы по договору Арендатор выплачивает Арендодателю пени из расчета 1/150 ставки рефинансирования Центрального Банка Российской Федерации от размера невнесенной арендной платы за каждый календарный день просрочки. Пени начисляются со дня образования задолженности по арендной плате и перечисляются в порядке, установленном в пункте 3.2 Договора.

5.4. В случае если Арендатор в срок, установленный в пункте 4.4.12 Договора, не возвратил Участок, либо возвратил его несвоевременно, уплачивается штраф в размере месячной арендной платы, при этом действие договора не считается возобновленным на тех же условиях на неопределенный срок.

5.5. В случае невыполнения действий, указанных в пунктах 4.4.6, 4.4.8, 4.4.11, 4.4.13 Договора, Арендатор уплачивает штраф в размере месячной арендной платы.

5.6. Ответственность Сторон за нарушение обязательств по Договору, вызванных действием обстоятельств непреодолимой силы, регулируется законодательством Российской Федерации.

6. Изменение, расторжение и прекращение Договора

6.1. Все изменения и (или) дополнения к Договору оформляются Сторонами в письменной форме.

6.2. Арендодатель имеет право на односторонний отказ от исполнения Договора, если такой Договор заключен на срок не более чем пять лет, в случаях:

6.2.1. при использовании земельного участка не в соответствии с его целевым назначением и разрешенным использованием, предусмотренным в пункте 1.1 Договора;

6.2.2. при существенном ухудшении состояния земельного участка;

6.2.3. при неоднократной (два и более раз) задержке внесения арендной платы, предусмотренной условиями Договора. Прекращение действия Договора не освобождает Арендатора от необходимости погашения задолженности по арендной плате и уплате пени;

6.2.4. при изъятии земельного участка для государственных или муниципальных нужд в соответствии с правилами, установленными действующим законодательством Российской Федерации;

6.2.5. при передаче Арендатором полученного по Договору в пользование Участка в субаренду без согласия Арендодателя, если Договор заключен на срок менее чем пять лет, или без его уведомления, если Договор заключен на срок более чем пять лет;

6.2.6. при использовании земельного участка с иными существенными нарушениями условий Договора.

6.3. В случае одностороннего отказа от исполнения Договора, Договор считается расторгнутым по истечении 14 (четырнадцати) дней с момента получения Арендатором уведомления об одностороннем отказе от исполнения Договора. Уведомление направляется Арендодателем заказным письмом с уведомлением и считается полученным в день его получения Арендатором либо в день извещения организацией почтовой связи об отсутствии Арендатора по всем адресам, указанным в Договоре. В этом случае заключение дополнительного соглашения о расторжении Договора не требуется.

Односторонний отказ от исполнения Договора возможен способом факсимильной связи, либо путем направления уведомления на электронную почту, если Арендатором в Договоре указаны соответствующие реквизиты.

6.4. Если иное не предусмотрено федеральным законодательством, досрочное расторжение Договора, заключенного на срок более чем пять лет по требованию Арендодателя возможно только на основании решения суда в случаях, предусмотренных пунктами 6.2.1 – 6.2.6 Договора. Условия об одностороннем отказе от исполнения Договора в данном случае не применяются.

www.gradkostroma.ru

6.5. Односторонний отказ от исполнения Договора, предусмотренный пунктом 6.2 Договора, допускается только в том случае, если Арендатор использует Участок в целях осуществления предпринимательской деятельности. В иных случаях допускается только досрочное расторжение Договора в порядке, предусмотренном пунктом 6.4 Договора.

6.6. При прекращении Договора, Арендатор обязан вернуть Арендодателю Участок в надлежащем состоянии. В случае если Арендатор уклонился от возвращения Участка, Участок считается возвращенным Арендодателю со дня составления Арендодателем акта об одностороннем возврате Участка.

7. Рассмотрение и урегулирование споров

7.1. Все споры между Сторонами, возникающие по Договору, разрешаются в соответствии с законодательством Российской Федерации в судах Костромской области по месту нахождения Арендодателя.

8. Особые условия договора

8.1. Настоящий Договор составлен в 3-х экземплярах, имеющих одинаковую юридическую силу, по одному для каждой из Сторон и один для Управления Федеральной службы государственной регистрации, кадастра и картографии по Костромской области.

8.2. Расходы по государственной регистрации Договора несет Арендатор.

9. Реквизиты Сторон

Арендодатель: Управление имущественных и земельных отношений Администрации города Костромы, 156005, город Кострома, площадь Конституции, дом 2, ИНН 4401006568, ОГРН: 1034408610411, КПП 440101001, номер телефона: +7 (4942) 42-68-41.

Арендатор: _____

10. Подписи Сторон

Арендодатель:	Арендатор:
Управление имущественных и земельных отношений Администрации города Костромы	
Начальник Управления	
_____Д. Ю. Виноградов	_____

Утверждено распоряжением начальника Управления имущественных и земельных отношений Администрации города Костромы от «09» ноября 2016 года № 1993-р

ИЗВЕЩЕНИЕ
о проведении аукциона на право заключения договора аренды земельного участка, расположенного по адресу: Российская Федерация, Костромская область, город Кострома, улица Дубравная, 18а, находящегося в муниципальной собственности города Костромы

Настоящее извещение, вносимые в него изменения, извещение об отказе от проведения аукциона размещаются на официальном сайте торгов в сети «Интернет» по адресу: www.torgi.gov.ru (далее – официальный сайт торгов) и опубликовываются в информационно-правовом бюллетене «Официальный вестник города Костромы».

УПРАВЛЕНИЕ ИМУЩЕСТВЕННЫХ И ЗЕМЕЛЬНЫХ ОТНОШЕНИЙ АДМИНИСТРАЦИИ ГОРОДА КОСТРОМЫ объявляет о проведении 14 декабря 2016 года с 16 часов 00 минут по московскому времени по адресу: город Кострома, площадь Конституции, 2 (кабинет 303), аукциона на право заключения договора аренды земельного участка, расположенного по адресу: Российская Федерация, Костромская область, город Кострома, улица Дубравная, 18а, находящегося в муниципальной собственности города Костромы, для индивидуального жилищного строительства.

1. Организатор аукциона: Управление имущественных и земельных отношений Администрации города Костромы; место нахождения: 156005, Костромская область, город Кострома, площадь Конституции, 2; телефон (4942) 42-68-41, 32-70-97; e-mail: kui@adm-gor.kostroma.net.

2. Аукцион проводится в соответствии со статьями 39.11, 39.12 Земельного кодекса Российской Федерации, на основании постановления Администрации города Костромы от 8 ноября 2016 года № 3052 «О проведении аукциона на право заключения договора аренды земельного участка, расположенного по адресу: Российская Федерация, Костромская область, город Кострома, улица Дубравная, 18а, находящегося в муниципальной собственности города Костромы».

3. Участниками аукциона могут являться только граждане.

4. Характеристика предмета аукциона

- адрес: Российская Федерация, Костромская область, город Кострома, улица Дубравная, 18а;
- площадь: 1046 квадратных метров;
- кадастровый номер: 44:27:080434:106;
- категория земель: земли населенных пунктов;
- разрешенное использование: Одноквартирные (индивидуальные) жилые дома, блокированные жилые дома (количество блоков не более 4-х), многоквартирные жилые дома до 8 квартир;
- обременения и ограничения: не установлены;
- срок аренды земельного участка: 3 года;
- параметры разрешенного строительства: максимальный процент застройки - 25; предельная высота зданий - 10,5 м; минимальный отступ от границ земельного участка - 3 м, предельное количество этажей - 3;
- технические условия и информация о плате за подключение: электроснабжение от филиала ПАО «МРСК Центра» - «Костромаэнерго» от 7 ноября 2016 года № МРСК-КМ/7/7055; водоснабжение и водоотведение от МУП г. Костромы «Костромагорводоканал» от 2 ноября 2016 года № 2/6388; к сетям газораспределения от АО «Газпром газораспределение Кострома» от 1 ноября 2016 года № 000017200; ливневая канализация от МКУ г. Костромы «Дорожное хозяйство» 31 октября 2016 года № 286 А;
- начальный размер ежегодной арендной платы: 372 000 (Триста семьдесят две тысячи) рублей;
- шаг аукциона: 11 000,00 (Одиннадцать тысяч) рублей;
- размер задатка: 93 000,00 (Девяносто три тысячи) рублей.

5. Критерий определения победителя аукциона: наибольший размер ежегодной арендной платы за земельный участок.

6. Организатор аукциона вправе отказаться от проведения аукциона в случае выявления обстоятельств, предусмотренных пунктом 8 статьи 39.11 Земельного кодекса Российской Федерации. Извещение об отказе от проведения аукциона размещается на официальном сайте торгов в течение трех дней со дня принятия данного решения. В течение трех дней с даты принятия решения об отказе в проведении аукциона организатор аукциона обязан известить участников аукциона об отказе в проведении аукциона и возвратить его участникам внесенные задатки.

7. Порядок внесения и возврата задатков:

Задаток вносится до подачи заявки по следующим реквизитам:

Получатель: Управление финансов Администрации города Костромы (Управление имущественных и земельных отношений Администрации города Костромы л/с 966010018); ИНН 4401006568, КПП 440101001; расчётный счёт 40302810334695000007; банк получателя: Отделение Кострома г. Кострома, БИК 043469001; назначение платежа: «задаток за участие в аукционе по земельному участку по адресу: _____». В назначении платежа должен быть указан адрес земельного участка.

Задаток должен поступить на лицевой счет организатора аукциона не позднее 13 декабря 2016 года. Документом, подтверждающим поступление задатка, является выписка из лицевого счета организатора аукциона.

Задаток засчитываются в счет оплаты ежегодной арендной платы за земельный участок в случаях, если:

- задаток внесен лицом, признанным победителем аукциона,
- задаток внесен лицом, признанным единственным участником аукциона, с которым договор аренды заключается в соответствии с пунктами 13, 14 статьи 39.12 Земельного кодекса Российской Федерации,
- задаток внесен лицом, признанным участником аукциона, и данное лицо является единственным принявшим участие в аукционе участником, с которым договор аренды заключается в соответствии с пунктом 20 статьи 39.12 Земельного кодекса Российской Федерации.

Задатки, внесенные этими лицами, не заключившими в установленном порядке договоры аренды земельных участков вследствие уклонения от заключения указанных договоров, не возвращаются.

Организатор аукциона обязан возвратить внесенный претендентом задаток:

- в течение 3 (трех) рабочих дней со дня оформления протокола приема заявок на участие в аукционе в случае, если претендент не допущен к участию в аукционе;
- в течение 3 (трех) рабочих дней со дня подписания протокола о результатах аукциона лицам, участвовавшим в аукционе, но не победившим в нем;
- в течение 3 (трех) рабочих дней со дня регистрации отзыва заявки в журнале приема заявок в случае отзыва претендентом заявки на участие в аукционе до признания его участником аукциона.

8. Порядок приема заявок.

Для участия в аукционе претендент представляет организатору аукциона (лично или через своего представителя) заявку на участие в аукционе по форме, приведенной в приложении 1, начиная с 11 ноября 2016 года в рабочие дни с 09 часов 00 минут до 13 часов 00 минут и с 14 часов 00 минут до 17 часов 00 минут по московскому времени, по адресу: 156005, город Кострома, площадь Конституции, 2, Управление имущественных и земельных отношений Администрации города Костромы, кабинет 419. Приём заявок на участие в аукционе прекращается 12 декабря 2016 года в 17 часов 00 минут по московскому времени.

Заявка составляется в 2 экземплярах, один из которых остается у организатора аукциона, другой - у претендента. К заявке на участие прилагаются следующие документы:

- копии документов, удостоверяющих личность заявителя;
- платежный документ с отметкой банка об исполнении, подтверждающий внесение задатка.

Один претендент имеет право подать только одну заявку на участие в аукционе.

9. Порядок и срок отзыва заявок.

Претендент имеет право отозвать принятую организатором аукциона заявку до дня окончания срока приема заявок, уведомив об этом в письменной форме организатора аукциона.

10. Порядок определения участников.

Заявки на участие в аукционе рассматриваются организатором аукциона с участием членов аукционной комиссии 14 декабря 2016 года с 16 часов 00 минут по московскому времени в месте нахождения организатора аукциона (кабинет 303). На основании результатов рассмотрения заявок на участие в аукционе организатором аукциона в присутствии членов аукционной комиссии принимается одно из следующих решений:

- о допуске к участию в аукционе заявителя и о признании заявителя участником аукциона;
- об отказе заявителю в допуске к участию в аукционе,

которые оформляются протоколом рассмотрения заявок на участие в аукционе. Протокол должен содержать сведения о заявителях, допущенных к участию в аукционе и признанных участниками аукциона, датах подачи заявок, внесенных задатках, а также сведения о заявителях, не допущенных к участию в аукционе, с указанием причин отказа в допуске к участию в нем.

Заявитель не допускается к участию в аукционе в следующих случаях:

- непредставление необходимых для участия в аукционе документов или представление недостоверных сведений;
- непоступление задатка на дату рассмотрения заявок на участие в аукционе;
- подача заявки на участие в аукционе лицом, которое в соответствии с Земельным кодексом, федеральными законами и настоящим извещением не имеет права быть участником конкретного аукциона, покупателем земельного участка;
- наличие сведений о заявителе, об учредителях (участниках), о членах коллегиальных исполнительных органов заявителя, лицах, исполняющих функции единоличного исполнительного органа заявителя, являющегося юридическим лицом, в реестре недобросовестных участников аукциона.

Заявителям, признанным участниками аукциона, и заявителям, не допущенным к участию в аукционе, организатор аукциона направляет или вручает под расписку уведомления о принятых в отношении них решениях не позднее дня, следующего после дня подписания протокола рассмотрения заявок на участие в аукционе.

Протокол рассмотрения заявок на участие в аукционе подписывается организатором аукциона не позднее чем в течение одного дня со дня их рассмотрения и размещается на официальном сайте не позднее, чем на следующий день после дня подписания протокола одновременно с протоколом о результатах аукциона.

Заявитель, признанный участником аукциона, становится участником аукциона с даты подписания организатором аукциона протокола рассмотрения заявок.

11. Порядок проведения аукциона и определения победителя.

Аукцион проводится организатором аукциона в присутствии членов аукционной комиссии и участников аукциона (их представителей) 14 декабря 2016 года с 16 часов 00 минут по московскому времени в месте нахождения организатора аукциона (кабинет 303). В аукционе могут участвовать только претенденты, признанные участниками аукциона.

Аукцион ведет аукционист.

Организатор аукциона непосредственно перед началом проведения аукциона регистрирует явившихся на аукцион участников аукциона (их представителей). В случае проведения аукциона по нескольким лотам организатор аукциона перед началом аукциона в отношении каждого лота регистрирует явившихся на аукцион участников аукциона, подавших заявки в отношении такого лота (их представителей). При регистрации участникам аукциона (их представителям) выдаются пронумерованные билеты (далее - билеты);

www.gradkostroma.ru

Аукцион проводится в следующем порядке:

а) аукцион ведет аукционист;

б) аукцион начинается с оглашения аукционистом наименования земельного участка, его основных характеристик и начального размера ежегодной арендной платы, «шага аукциона» и порядка проведения аукциона.

в) участникам аукциона выдаются пронумерованные билеты, которые они поднимают после оглашения аукционистом начального размера ежегодной арендной платы и каждого очередного размера ежегодной арендной платы в случае, если готовы заключить договор аренды в соответствии с этим размером ежегодной арендной платы;

г) каждый последующий размер ежегодной арендной платы аукционист назначает путем увеличения текущего размера ежегодной арендной платы на «шаг аукциона». После объявления очередного размера ежегодной арендной платы аукционист называет номер билета участника аукциона, который первым поднял билет, и указывает на этого участника аукциона. Затем аукционист объявляет следующий размер ежегодной арендной платы в соответствии с «шагом аукциона»;

д) при отсутствии участников аукциона, готовых заключить договор аренды в соответствии с названным аукционистом размером ежегодной арендной платы, аукционист повторяет этот размер ежегодной арендной платы 3 раза.

Если после троекратного объявления очередного размера ежегодной арендной платы ни один из участников аукциона не поднял билет, аукцион завершается. Победителем аукциона признается тот участник аукциона, номер билета которого был назван аукционистом последним;

е) по завершении аукциона аукционист объявляет о продаже права на заключение договора аренды земельного участка, называет размер ежегодной арендной платы и номер билета победителя аукциона.

Результаты аукциона оформляются протоколом, который составляет организатор аукциона. Протокол о результатах аукциона составляется в двух экземплярах, один из которых передается победителю аукциона, а второй остается у организатора аукциона. В протоколе указываются:

- сведения о месте, дате и времени проведения аукциона;
- предмет аукциона, в том числе сведения о местоположении и площади земельного участка;
- сведения об участниках аукциона, о начальной цене предмета аукциона, последнем и предпоследнем предложениях о цене предмета аукциона;
- наименование и место нахождения (для юридического лица), фамилия, имя и (при наличии) отчество, место жительства (для гражданина) победителя аукциона и иного участника аукциона, который сделал предпоследнее предложение о цене предмета аукциона;
- сведения о последнем предложении о цене предмета аукциона (размер ежегодной арендной платы).

Протокол о результатах аукциона размещается на официальном сайте торгов в течение одного рабочего дня со дня подписания данного протокола.

12. Порядок заключения договора аренды земельного участка (Приложение 2).

В случае, если аукцион признан несостоявшимся и только один заявитель признан участником аукциона, если по окончании срока подачи заявок на участие в аукционе подана только одна заявка на участие в аукционе и заявитель, подавший указанную заявку, соответствуют всем требованиям и указанным в извещении о проведении аукциона условиям аукциона, Управление имущественных и земельных отношений Администрации города Костромы в течение десяти дней со дня подписания протокола рассмотрения заявок на участие в аукционе направляет заявителю три экземпляра подписанного проекта договора аренды земельного участка. При этом договор аренды земельного участка заключается по начальной цене предмета аукциона.

В десятидневный срок со дня составления протокола о результатах аукциона Управление имущественных и земельных отношений Администрации города Костромы направляет победителю аукциона или единственному принявшему участие в аукционе его участнику три экземпляра подписанного проекта договора аренды. При этом размер ежегодной арендной платы по договору аренды земельного участка определяется в размере, предложенной победителем аукциона, или в случае заключения указанного договора с единственным принявшим участие в аукционе его участником устанавливается в размере, равном начальной цене предмета аукциона. Не допускается заключение указанного договора ранее, чем через десять дней со дня размещения информации о результатах аукциона на официальном сайте.

Если договор аренды земельного участка в течение тридцати дней со дня направления победителю аукциона проекта указанного договора не был им подписан и представлен в Управление имущественных и земельных отношений Администрации города Костромы, Управление предлагает заключить указанный договор иному участнику аукциона, который сделал предпоследнее предложение о цене предмета аукциона, по цене, предложенной победителем аукциона.

13. Аукцион признается не состоявшимся в случаях, если:

- на основании результатов рассмотрения заявок на участие в аукционе принято решение об отказе в допуске к участию в аукционе всех заявителей или о допуске к участию в аукционе и признании участником аукциона только одного заявителя,
- по окончании срока подачи заявок на участие в аукционе подана только одна заявка на участие в аукционе или не подано ни одной заявки на участие в аукционе,
- в аукционе участвовал только один участник,
- при проведении аукциона не присутствовал ни один из участников аукциона,
- после троекратного объявления предложения о начальной цене предмета аукциона не поступило ни одного предложения о цене предмета аукциона, которое предусматривало бы более высокую цену предмета аукциона.

14. Осмотр земельного участка осуществляется претендентами самостоятельно по месту нахождения участка.

15. Ознакомиться с извещением о проведении аукциона на право заключения договора аренды земельного участка, находящегося в муниципальной собственности города Костромы, включая проект договора аренды земельного участка, техническими условиями подключения объекта к сетям инженерно-технического обеспечения, предусматривающих предельную свободную мощность существующих сетей, максимальную нагрузку и сроки подключения объекта капитального строительства к сетям инженерно-технического обеспечения, о сроке действия технических условий, о плате за подключение возможно по месту приема заявок в течение срока приема заявок, на официальном сайте Российской Федерации в информационно-телекоммуникационной сети «Интернет» для размещения информации о проведении торгов, определенном Правительством Российской Федерации (http://torgi.gov.ru), и на официальном сайте Администрации города Костромы (http://www.gradkostroma.ru).

Приложение 1

В Управление имущественных и земельных отношений Администрации города Костромы (организатору аукциона)

ЗАЯВКА НА УЧАСТИЕ В АУКЦИОНЕ

на право заключения договора аренды земельного участка по адресу:

_____, _____

назначенном на _____,

(дата аукциона)

1. _____

_____

(полностью фамилия, имя, отчество физического лица - претендента)

2. Паспорт _____ выдан _____ _____

(серия, номер) (дата выдачи) (кем выдан)

_____ _____

(код подразделения)

3. _____ _____

(ИНН) (ОГРН, ОГРНИП)

4. _____

_____

(адрес регистрации по месту жительства физического лица– претендента)

5. Почтовый адрес:_____

6. Телефон _____

7. Ознакомившись с извещением о проведении аукциона на право заключения договора аренды земельного участка, находящегося в муниципальной собственности города Костромы, размещённом на официальном сайте торгов в сети «Интернет» по адресу: www.torgi.gov.ru, включая проект договора аренды земельного участка, кадастровым паспортом земельного участка выражаю намерение участвовать в аукционе на право заключения договора аренды земельного участка, имеющего местоположение:_____

_____.

8. Обязуюсь соблюдать условия, указанные в извещении.

9. В случае признания победителем аукциона обязуюсь заключить договор аренды земельного участка в установленный срок.

10. Банковские реквизиты для возврата задатка:

Банк _____

Расчётный счёт _____ Корреспондентский счёт _____

БИК_____ Лицевой счёт _____

Ф. И. О. (наименование) получателя _____

11. С целью организации и проведения аукциона на право заключения договора аренды земельного участка в соответствии с Федеральным законом от 27.07.2006 № 152-ФЗ «О персональных данных» настоящей заявкой даю Управлению имущественных и земельных отношений Администрации города Костромы согласие на осуществление всех действий с моими персональными данными, включая: обработку, распространение, использование, блокирование, уничтожение, обезличивание моих персональных данных, включающих: фамилию, имя, отчество, год, месяц, дату и место рождения, адрес регистрации по месту жительства, серию и номер документа, удостоверяющего личность, дату его выдачи, орган, его выдавший, индивидуальный номер налогоплательщика и дату его присвоения, основной государственный регистрационный номер индивидуального предпринимателя (в случае его присвоения) и дату его присвоения. Срок хранения моих персональных данных не ограничен. Настоящее согласие действует бессрочно.

_____ _____

(подпись) (фамилия, имя, отчество)

Заявка принята организатором аукциона «___» _____ 20__ года в ___ часов ___ минут регистрационный № ____

Уполномоченное организатором аукциона лицо,
принявшее заявку:_____ _____

(подпись) (фамилия, имя, отчество)

Приложение 2

ДОГОВОР АРЕНДЫ ЗЕМЕЛЬНОГО УЧАСТКА № _____

город Кострома «___» _____ 2016 года

Управление имущественных и земельных отношений Администрации города Костромы, в лице _____, действующего на основании Положения об Управлении, утвержденного постановлением Администрации города Костромы от 23 марта 2015 года № 604 и кадрового распоряжения Администрации города Костромы от _____, именуемое в дальнейшем «Арендодатель», с одной стороны, и _____, в лице _____, действующего на основании _____, именуемое в дальнейшем «Арендатор», совместно именуемые «Стороны», в соответствии со статьями 39.1, 39.6, 39.7, 39.8, 39.12 Земельного кодекса Российской Федерации, заключили настоящий договор (далее – Договор) о нижеследующем:

1. Предмет договора

1.1. Арендодатель обязуется предоставить Арендатору в аренду для строительства земельный участок из земель населенных пунктов с кадастровым номером _____, расположенный по адресу: Российская Федерация, Костромская область, город Кострома, _____ (далее – Участок), вид разрешенного использования: _____, в границах, указанных в кадастровом паспорте Участка (дата и номер кадастрового паспорта), общей площадью _____ квадратных метра (ов).

1.2. Участок имеет следующие ограничения (обременения):

-
-
-

2. Срок Договора

2.1. Договор заключен сроком на _____ лет с даты его подписания Сторонами. Датой подписания является дата, указанная в преамбуле настоящего Договора.

2.2. Договор, заключенный на срок один год и более, вступает в силу с даты его государственной регистрации в Управлении Федеральной службы государственной регистрации, кадастра и картографии по Костромской области.

3. Размер и условия внесения арендной платы

3.1. Размер арендной платы:

Арендная плата за год: _____ рублей.

Арендная плата за квартал: _____рублей.

3.2. Арендная плата по Договору вносится Арендатором ежеквартально равными долями до 15-го числа второго месяца отчетного (текущего) квартала путем перечисления на расчетный счет Управления Федерального казначейства по Костромской области (Управление имущественных и земельных отношений Администрации города Костромы) ИНН 4401006568, КПП 440101001, р/с № 40101810700000010006 в «Отделение Кострома» г. Кострома, БИК 043469001, ОКТМО

www.gradkostroma.ru

34701000, КБК 96611105024040000120, «За аренду земельного участка имеющего местоположение: _____, договор № _____».

3.3. Размер арендной платы устанавливается на основании протокола о результатах торгов. В сумму первого платежа по Договору включается сумма задатка, уплаченная Покупателем по заявке.

3.4. В случае превышения платежа над начисленной суммой по арендной плате погашается задолженность по пеням за первый период (и последующий за ним), в котором образовалась задолженность. После погашения пеней, штрафов и всей суммы задолженности по арендной плате, оставшаяся сумма считается авансовым внесением арендной платы за ближайший оплачиваемый период.

3.5. Взаиморасчеты сторон по настоящему Договору фиксируются актом сверки, который составляется Арендодателем. В течение пяти рабочих дней со дня получения акта сверки, Арендатор обязан подписать его или представить мотивированный отказ.

Если в течение указанного срока Арендатор не подписывает акт сверки и не представляет мотивированный отказ от его подписания, акт сверки считается подписанным Арендатором.

4. Права и обязанности Сторон

4.1. Арендодатель имеет право:

4.1.1. На односторонний отказ от исполнения Договора во внесудебном порядке, в случаях, предусмотренных пунктом 6.2. Договора;

4.1.2. На досрочное расторжение Договора в судебном порядке, в случаях, предусмотренных пунктом 6.4. Договора;

4.1.3. На беспрепятственный доступ на территорию арендуемого земельного участка с целью его осмотра на предмет соблюдения условий Договора.

4.1.4. На возмещение убытков, причиненных ухудшением качества Участка и экологической обстановки в результате хозяйственной деятельности Арендаторов, а также по иным основаниям, предусмотренным законодательством Российской Федерации.

4.2. Арендодатель обязан:

4.2.1. Выполнять в полном объеме все условия Договора.

4.2.2. Передать Арендатору участок по акту приема – передачи.

4.2.3. Письменно и своевременно уведомить Арендатора об изменении номеров счетов для перечисления арендной платы, указанных в п. 3.2.

4.2.4. Письменно сообщить Арендатору не позднее, чем за 14 (четырнадцать) дней о необходимости освобождения Участка в связи с окончанием действия Договора, при досрочном расторжении Договора или одностороннем отказе от исполнения Договора.

4.2.5. Предоставлять расчет арендной платы Арендатору по его требованию.

4.3. Арендатор имеет право:

4.3.1. Использовать Участок на условиях, установленных Договором.

4.3.2. С согласия Арендодателя сдавать Участок в субаренду в пределах срока договора аренды, если договор аренды заключен сроком не более чем на пять лет. В связи с окончанием срока действия Договора, его досрочном расторжении, одностороннем отказе от исполнения Договора, договор субаренды Участка прекращает свое действие.

4.4. Арендатор обязан:

4.4.1. Выполнять в полном объеме все условия Договора.

4.4.2. Использовать Участок в соответствии с целевым назначением и разрешенным использованием.

4.4.3. Без получения счета и в соответствии с условиями договора уплачивать в размере и на условиях, установленных Договором, арендную плату.

4.4.4. Обеспечивать Арендодателю и его представителям, представителям органов государственного и муниципального земельного контроля доступ на Участок по их требованию и выполнять все предписания указанных должностных лиц, соответствующим службам доступ для эксплуатации, ремонта и обслуживания линий коммуникаций.

4.4.5. Письменно сообщить Арендодателю не позднее, чем за 1 (один) месяц о предстоящем освобождении Участка в связи с окончанием срока действия Договора. Передача земельного участка по акту приема-передачи осуществляется Арендатором в день, следующий за днем прекращения действия Договора.

4.4.6. Не допускать действий, приводящих к ухудшению экологической обстановки на арендуемом земельном участке и прилегающих к нему территориях.

4.4.7. За свой счет выполнять работы по благоустройству территории, поддержанию ее в надлежащем санитарном состоянии в соответствии с законодательством Костромской области и нормативными правовыми актами местного самоуправления.

4.4.8. В 10-дневный срок направить Арендодателю письменное уведомление об изменении названия, юридического адреса, электронной почты, расчетного счета или прекращения деятельности предприятия, учреждения или организации в случае, если Арендатор – юридическое лицо; об изменении фамилии, имени, отчества, адреса места жительства, номера телефона, номера факса и электронной почты (если имеется) в случае, если Арендатор – физическое лицо.

4.4.9. Соблюдать санитарные, противопожарные нормы и требования, а так же действующие правила благоустройства и санитарного содержания.

4.4.10. В случае если Участок находится в зоне археологического слоя, соблюдать особые условия использования земельного участка и режим хозяйственной деятельности.

4.4.11. Уведомить Арендодателя о сдаче Участка в субаренду, в случае если договор аренды заключен сроком более чем на пять лет.

4.4.12. Возвратить Участок в надлежащем состоянии по окончанию действия Договора, при досрочном расторжении, одностороннем отказе от исполнения Договора в день, следующий за днем прекращения Договора.

4.4.13. В течение одного месяца после подписания Договора Сторонами, обеспечить государственную регистрацию Договора в Управлении Федеральной службы государственной регистрации, кадастра и картографии по Костромской области, и предоставить зарегистрированный экземпляр Договора Арендодателю в течение 10 дней со дня его регистрации.

4.5. Арендодатель и Арендатор имеют иные права и несут иные обязанности, установленные законодательством Российской Федерации.

5. Ответственность Сторон

5.1. Ответственность за состояние Участка наступает у Арендатора с момента подписания Сторонами акта приема-передачи и прекращается с момента подписания акта о его передаче Арендодателю.

5.2. За нарушение условий Договора Стороны несут ответственность, предусмотренную законодательством Российской Федерации.

5.3. За нарушение срока внесения арендной платы по договору Арендатор выплачивает Арендодателю пени из расчета 1/150 ставки рефинансирования Центрального Банка РФ от размера невнесенной арендной платы за каждый календарный день просрочки. Пени начисляются со дня образования задолженности по арендной плате и перечисляются в порядке, установленном в пункте 3.2. Договора.

5.4. В случае если Арендатор в срок, установленный в пункте 4.4.12 Договора, не возвратил Участок, либо возвратил его несвоевременно, уплачивается штраф в размере месячной арендной платы, при этом действие договора не считается возобновленным на тех же условиях на неопределенный срок.

5.5. В случае невыполнения действий, указанных в пунктах 4.4.6, 4.4.8, 4.4.11, 4.4.13 Договора, Арендатор уплачивает штраф в размере месячной арендной платы.

5.6. Ответственность Сторон за нарушение обязательств по Договору, вызванных действием обстоятельств непреодолимой силы, регулируется законодательством Российской Федерации.

6. Изменение, расторжение и прекращение Договора

6.1. Все изменения и (или) дополнения к Договору оформляются Сторонами в письменной форме.

6.2. Арендодатель имеет право на односторонний отказ от исполнения Договора, если такой Договор заключен на срок не более чем пять лет, в случаях:

6.2.1. при использовании земельного участка не в соответствии с его целевым назначением и разрешенным использованием, предусмотренным в пункте 1.1. Договора;

6.2.2. при существенном ухудшении состояния земельного участка;

6.2.3. при неоднократной (два и более раз) задержке внесения арендной платы, предусмотренной условиями Договора. Прекращение действия Договора не освобождает Арендатора от необходимости погашения задолженности по арендной плате и уплате пени;

6.2.4. при изъятии земельного участка для государственных или муниципальных нужд в соответствии с правилами, установленными действующим законодательством Российской Федерации;

6.2.5. при передаче Арендатором полученного по Договору в пользование Участка в субаренду, а также за передачу прав и обязанностей по Договору третьим лицам без согласия Арендодателя, если Договор заключен на срок менее чем пять лет, или без его уведомления, если Договор заключен на срок более чем пять лет;

6.2.6. при использовании земельного участка с иными существенными нарушениями условий Договора

6.3. В случае одностороннего отказа от исполнения Договора, Договор считается расторгнутым по истечении 14 (четырнадцати) дней с момента получения Арендатором уведомления об одностороннем отказе от исполнения Договора. Уведомление направляется Арендодателем заказным письмом с уведомлением и считается полученным в день его получения Арендатором либо в день извещения организацией почтовой связи об отсутствии Арендатора по всем адресам, указанным в Договоре. В этом случае заключение дополнительного соглашения о расторжении Договора не требуется.

Односторонний отказ от исполнения Договора возможен способом факсимильной связи, либо путем направления уведомления на электронную почту, если Арендатором в Договоре указаны соответствующие реквизиты.

6.4. Если иное не предусмотрено федеральным законодательством, досрочное расторжение Договора, заключенного на срок более чем пять лет по требованию Арендодателя возможно только на основании решения суда в случаях, предусмотренных пунктами 6.2.1 – 6.2.6 Договора. Условия об одностороннем отказе от исполнения Договора в данном случае не применяются.

6.5. Односторонний отказ от исполнения Договора, предусмотренный пунктом 6.2 Договора, допускается только в том случае, если Арендатор использует Участок в целях осуществления предпринимательской деятельности. В иных случаях допускается только досрочное расторжение Договора в порядке, предусмотренном пунктом 6.4 Договора.

6.6. При прекращении Договора, Арендатор обязан вернуть Арендодателю Участок в надлежащем состоянии. В случае если Арендатор уклонился от возвращения Участка, Участок считается возвращенным Арендодателю со дня составления Арендодателем акта об одностороннем возврате Участка.

7. Рассмотрение и урегулирование споров

7.1. Все споры между Сторонами, возникающие по Договору, разрешаются в соответствии с законодательством Российской Федерации в судах Костромской области по месту нахождения Арендодателя.

8. Особые условия договора

8.1. Настоящий Договор составлен в 3-х экземплярах, имеющих одинаковую юридическую силу, по одному для каждой из Сторон и один для Управления Федеральной службы государственной регистрации, кадастра и картографии по Костромской области.

8.2. Расходы по государственной регистрации Договора несет Арендатор.

9. Реквизиты Сторон

Арендодатель: Управление имущественных и земельных отношений Администрации города Костромы, 156005, город Кострома, площадь Конституции, дом 2, ИНН 4401006568, КПП 440101001, номер телефона: +7 (4942) 42-68-41.

Арендатор: _____

10. Подписи Сторон

Арендодатель:

Управление имущественных и земельных отношений
Администрации города Костромы

_____

Арендатор:

_____

Утверждено распоряжением начальника
Управления имущественных и земельных отношений
Администрации города Костромы
от «09» ноября 2016 года № 1992-р

ИЗВЕЩЕНИЕ
о проведении аукциона на право заключения договора аренды земельного участка, расположенного по адресу: Российская Федерация, Костромская область, город Кострома, бульвар Михалевский, 23, находящегося в муниципальной собственности города Костромы

Настоящее извещение, вносимые в него изменения, извещение об отказе от проведения аукциона размещаются на официальном сайте торгов в сети «Интернет» по адресу: www.torgi.gov.ru (далее – официальный сайт торгов) и опубликовываются в информационно-правовом бюллетене «Официальный вестник города Костромы».

УПРАВЛЕНИЕ ИМУЩЕСТВЕННЫХ И ЗЕМЕЛЬНЫХ ОТНОШЕНИЙ АДМИНИСТРАЦИИ ГОРОДА КОСТРОМЫ объявляет о проведении 14 декабря 2016 года с 16 часов 00 минут по московскому времени по адресу: город Кострома, площадь Конституции, 2 (кабинет 303), аукциона на право заключения договора аренды земельного участка, расположенного по адресу: Российская Федерация, Костромская область, город Кострома, бульвар Михалевский, 23, находящегося в муниципальной собственности города Костромы.

1. Организатор аукциона: Управление имущественных и земельных отношений Администрации города Костромы; место нахождения: 156005, Костромская область, город Кострома, площадь Конституции, 2; телефон (4942) 42-68-41, 32-70-97; e-mail: kui@admgor.kostroma.net.

2. Аукцион проводится в соответствии со статьями 39.11, 39.12 Земельного кодекса Российской Федерации, на основании постановления Администрации города Костромы от 8 ноября 2016 года № 3053 «О проведении аукциона на право заключения договора аренды земельного участка, расположенного по адресу: Российская Федерация, Костромская область, город Кострома, бульвар Михалевский, 23, находящегося в муниципальной собственности города Костромы».

3. Аукцион является открытым по составу участников.

4. Характеристика предмета аукциона

www.gradkostroma.ru

- адрес: Российская Федерация, Костромская область, город Кострома, бульвар Михалевский, 23;
- площадь: 2085 квадратных метров;
- кадастровый номер: 44:27:080434:105;
- категория земель: земли населенных пунктов;
- разрешенное использование: в соответствии с Правилами землепользования и застройки города Костромы утвержденные решением Думы города Костромы от 16 декабря 2010 года № 62;
- обременения и ограничения: особые условия использования земельного участка и режим хозяйственной деятельности в охранных зонах инженерных коммуникаций;
- срок аренды земельного участка: 2 года 8 месяцев;
- параметры разрешенного строительства: максимальный процент застройки - 25; предельная высота зданий - 10,5 м; минимальный отступ от границ земельного участка - 3 м, предельное количество этажей - 3;
- технические условия и информация о плате за подключение: электроснабжение от филиала ПАО «МРСК Центра» - «Костромаэнерго» от 7 ноября 2016 года № МРСК-КМ/7/7054; водоснабжение и водоотведение от МУП г. Костромы «Костромагорводоканал» от 2 ноября 2016 года № 2/6385; к сетям газораспределения от АО «Газпром газораспределение Кострома» от 1 ноября 2016 года № 000017199; ливневая канализация от МКУ г. Костромы «Дорожное хозяйство» 31 октября 2016 года № 285 А; теплоснабжение от ОАО «ТГК-2» от 3 ноября 2016 года № 1000-1701-04/6782;
- начальный размер ежегодной арендной платы: 727 000,00 (Семьсот двадцать сеть тысяч) рублей;
- шаг аукциона: 21 000,00 (двадцать одна тысяча) рублей;
- размер задатка: 181 000,00 (Сто восемьдесят одна тысяча) рублей.

5. Критерий определения победителя аукциона: наибольший размер ежегодной арендной платы за земельный участок.

6. Организатор аукциона вправе отказаться от проведения аукциона в случае выявления обстоятельств, предусмотренных пунктом 8 статьи 39.11 Земельного кодекса Российской Федерации. Извещение об отказе от проведения аукциона размещается на официальном сайте торгов в течение трех дней со дня принятия данного решения. В течение трех дней с даты принятия решения об отказе в проведении аукциона организатор аукциона обязан известить участников аукциона об отказе в проведении аукциона и возвратить его участникам внесенные задатки.

7. Порядок внесения и возврата задатков:

Задаток вносится до подачи заявки по следующим реквизитам:

Получатель: Управление финансов Администрации города Костромы (Управление имущественных и земельных отношений Администрации города Костромы л/с 966010018); ИНН 4401006568, КПП 440101001; расчётный счёт 40302810334695000007; банк получателя: Отделение Кострома г. Кострома, БИК 043469001; назначение платежа: «задаток за участие в аукционе по земельному участку по адресу: _____». В назначении платежа должен быть указан адрес земельного участка.

Задаток должен поступить на лицевой счет организатора аукциона не позднее 13 декабря 2016 года. Документом, подтверждающим поступление задатка, является выписка из лицевого счета организатора аукциона.

Задаток засчитываются в счет оплаты ежегодной арендной платы за земельный участок в случаях, если:

- задаток внесен лицом, признанным победителем аукциона,
- задаток внесен лицом, признанным единственным участником аукциона, с которым договор аренды заключается в соответствии с пунктами 13, 14 статьи 39.12 Земельного кодекса Российской Федерации,
- задаток внесен лицом, признанным участником аукциона, и данное лицо является единственным принявшим участие в аукционе участником, с которым договор аренды заключается в соответствии с пунктом 20 статьи 39.12 Земельного кодекса Российской Федерации.

Задатки, внесенные этими лицами, не заключившими в установленном порядке договоры аренды земельных участков вследствие уклонения от заключения указанных договоров, не возвращаются.

Организатор аукциона обязан возвратить внесенный претендентом задаток:

- в течение 3 (трех) рабочих дней со дня оформления протокола приема заявок на участие в аукционе в случае, если претендент не допущен к участию в аукционе;
- в течение 3 (трех) рабочих дней со дня подписания протокола о результатах аукциона лицам, участвовавшим в аукционе, но не победившим в нем;
- в течение 3 (трех) рабочих дней со дня регистрации отзыва заявки в журнале приема заявок в случае отзыва претендентом заявки на участие в аукционе до признания его участником аукциона.

8. Порядок приема заявок.

Для участия в аукционе претендент представляет организатору аукциона (лично или через своего представителя) заявку на участие в аукционе по форме, приведенной в приложении 1, начиная с 11 ноября 2016 года в рабочие дни с 09 часов 00 минут до 13 часов 00 минут и с 14 часов 00 минут до 17 часов 00 минут по московскому времени, по адресу: 156005, город Кострома, площадь Конституции, 2, Управление имущественных и земельных отношений Администрации города Костромы, кабинет 419. Приём заявок на участие в аукционе прекращается 12 декабря 2016 года в 17 часов 00 минут по московскому времени.

Заявка составляется в 2 экземплярах, один из которых остается у организатора аукциона, другой - у претендента. К заявке на участие прилагаются следующие документы:

- копии документов, удостоверяющих личность заявителя (для физических лиц);
- платежный документ с отметкой банка об исполнении, подтверждающий внесение задатка.

Один претендент имеет право подать только одну заявку на участие в аукционе.

9. Порядок и срок отзыва заявок.

Претендент имеет право отозвать принятую организатором аукциона заявку до дня окончания срока приема заявок, уведомив об этом в письменной форме организатора аукциона.

10. Порядок определения участников.

Заявки на участие в аукционе рассматриваются организатором аукциона с участием членов аукционной комиссии 14 декабря 2016 года с 16 часов 00 минут по московскому времени в месте нахождения организатора аукциона (кабинет 303). На основании результатов рассмотрения заявок на участие в аукционе организатором аукциона в присутствии членов аукционной комиссии принимается одно из следующих решений:

- о допуске к участию в аукционе заявителя и о признании заявителя участником аукциона;
- об отказе заявителю в допуске к участию в аукционе,

которые оформляются протоколом рассмотрения заявок на участие в аукционе. Протокол должен содержать сведения о заявителях, допущенных к участию в аукционе и признанных участниками аукциона, датах подачи заявок, внесенных задатках, а также сведения о заявителях, не допущенных к участию в аукционе, с указанием причин отказа в допуске к участию в нем.

Заявитель не допускается к участию в аукционе в следующих случаях:

- непредставление необходимых для участия в аукционе документов или представление недостоверных сведений;
- непоступление задатка на дату рассмотрения заявок на участие в аукционе;
- подача заявки на участие в аукционе лицом, которое в соответствии с Земельным кодексом, федеральными законами и настоящим извещением не имеет права быть участником конкретного аукциона, покупателем земельного участка;
- наличие сведений о заявителе, об учредителях (участниках), о членах коллегиальных исполнительных органов заявителя, лицах, исполняющих функции единоличного исполнительного органа заявителя, являющегося юридическим лицом, в реестре недобросовестных участников аукциона.

Заявителям, признанным участниками аукциона, и заявителям, не допущенным к участию в аукционе, организатор аукциона направляет или вручает под расписку уведомления о принятых в отношении них решениях не позднее дня, следующего после дня подписания протокола рассмотрения заявок на участие в аукционе.

Протокол рассмотрения заявок на участие в аукционе подписывается организатором аукциона не позднее чем в течение одного дня со дня их рассмотрения и размещается на официальном сайте не позднее, чем на следующий день после дня подписания протокола одновременно с протоколом о результатах аукциона.

Заявитель, признанный участником аукциона, становится участником аукциона с даты подписания организатором аукциона протокола рассмотрения заявок.

11. Порядок проведения аукциона и определения победителя.

Аукцион проводится организатором аукциона в присутствии членов аукционной комиссии и участников аукциона (их представителей) 14 декабря 2016 года с 16 часов 00 минут по московскому времени в месте нахождения организатора аукциона (кабинет 303). В аукционе могут участвовать только претенденты, признанные участниками аукциона.

Аукцион ведет аукционист.

Организатор аукциона непосредственно перед началом проведения аукциона регистрирует явившихся на аукцион участников аукциона (их представителей). В случае проведения аукциона по нескольким лотам организатор аукциона перед началом аукциона в отношении каждого лота регистрирует явившихся на аукцион участников аукциона, подавших заявки в отношении такого лота (их представителей). При регистрации участникам аукциона (их представителям) выдаются пронумерованные билеты (далее - билеты);

Аукцион проводится в следующем порядке:

а) аукцион ведет аукционист;

б) аукцион начинается с оглашения аукционистом наименования земельного участка, его основных характеристик и начального размера ежегодной арендной платы, «шага аукциона» и порядка проведения аукциона.

в) участникам аукциона выдаются пронумерованные билеты, которые они поднимают после оглашения аукционистом начального размера ежегодной арендной платы и каждого очередного размера ежегодной арендной платы в случае, если готовы заключить договор аренды в соответствии с этим размером ежегодной арендной платы;

г) каждый последующий размер ежегодной арендной платы аукционист назначает путем увеличения текущего размера ежегодной арендной платы на «шаг аукциона». После объявления очередного размера ежегодной арендной платы аукционист называет номер билета участника аукциона, который первым поднял билет, и указывает на этого участника аукциона. Затем аукционист объявляет следующий размер ежегодной арендной платы в соответствии с «шагом аукциона»;

д) при отсутствии участников аукциона, готовых заключить договор аренды в соответствии с названным аукционистом размером ежегодной арендной платы, аукционист повторяет этот размер ежегодной арендной платы 3 раза.

Если после троекратного объявления очередного размера ежегодной арендной платы ни один из участников аукциона не поднял билет, аукцион завершается. Победителем аукциона признается тот участник аукциона, номер билета которого был назван аукционистом последним;

е) по завершении аукциона аукционист объявляет о продаже права на заключение договора аренды земельного участка, называет размер ежегодной арендной платы и номер билета победителя аукциона.

Результаты аукциона оформляются протоколом, который составляет организатор аукциона. Протокол о результатах аукциона составляется в двух экземплярах, один из которых передается победителю аукциона, а второй остается у организатора аукциона. В протоколе указываются:

- сведения о месте, дате и времени проведения аукциона;
- предмет аукциона, в том числе сведения о местоположении и площади земельного участка;
- сведения об участниках аукциона, о начальной цене предмета аукциона, последнем и предпоследнем предложениях о цене предмета аукциона;
- наименование и место нахождения (для юридического лица), фамилия, имя и (при наличии) отчество, место жительства (для гражданина) победителя аукциона и иного участника аукциона, который сделал предпоследнее предложение о цене предмета аукциона;
- сведения о последнем предложении о цене предмета аукциона (размер ежегодной арендной платы).

Протокол о результатах аукциона размещается на официальном сайте торгов в течение одного рабочего дня со дня подписания данного протокола.

12. Порядок заключения договора аренды земельного участка (Приложение 2).

В случае, если аукцион признан несостоявшимся и только один заявитель признан участником аукциона, если по окончании срока подачи заявок на участие в аукционе подана только одна заявка на участие в аукционе и заявитель, подавший указанную заявку, соответствуют всем требованиям и указанным в извещении о проведении аукциона условиям аукциона, Управление имущественных и земельных отношений Администрации города Костромы в течение десяти дней со дня подписания протокола рассмотрения заявок на участие в аукционе направляет заявителю три экземпляра подписанного проекта договора аренды земельного участка. При этом договор аренды земельного участка заключается по начальной цене предмета аукциона.

В десятидневный срок со дня составления протокола о результатах аукциона Управление имущественных и земельных отношений Администрации города Костромы направляет победителю аукциона или единственному принявшему участие в аукционе его участнику три экземпляра подписанного проекта договора аренды. При этом размер ежегодной арендной платы по договору аренды земельного участка определяется в размере, предложенной победителем аукциона, или в случае заключения указанного договора с единственным принявшим участие в аукционе его участником устанавливается в размере, равном начальной цене предмета аукциона. Не допускается заключение указанного договора ранее, чем через десять дней со дня размещения информации о результатах аукциона на официальном сайте.

Если договор аренды земельного участка в течение тридцати дней со дня направления победителю аукциона проекта указанного договора не был им подписан и представлен в Управление имущественных и земельных отношений Администрации города Костромы, Управление предлагает заключить указанный договор иному участнику аукциона, который сделал предпоследнее предложение о цене предмета аукциона, по цене, предложенной победителем аукциона.

13. Аукцион признается не состоявшимся в случаях, если:

- на основании результатов рассмотрения заявок на участие в аукционе принято решение об отказе в допуске к участию в аукционе всех заявителей или о допуске к участию в аукционе и признании участником аукциона только одного заявителя,
- по окончании срока подачи заявок на участие в аукционе подана только одна заявка на участие в аукционе или не подано ни одной заявки на участие в аукционе,
- в аукционе участвовал только один участник,
- при проведении аукциона не присутствовал ни один из участников аукциона,
- после троекратного объявления предложения о начальной цене предмета аукциона не поступило ни одного предложения о цене предмета аукциона, которое предусматривало бы более высокую цену предмета аукциона.

14. Осмотр земельного участка осуществляется претендентами самостоятельно по месту нахождения участка.

15. Ознакомиться с извещением о проведении аукциона на право заключения договора аренды земельного участка, находящегося в муниципальной собственности города Костромы, включая проект договора аренды земельного участка, техническими условиями подключения объекта к сетям инженерно-технического обеспечения, предусматривающих предельную свободную мощность существующих сетей, максимальную нагрузку и сроки подключения объекта капитального строительства к сетям инженерно-технического обеспечения, о сроке действия технических условий, о плате за подключение возможно по месту приема заявок в течение срока приема заявок, на официальном сайте Российской Федерации в информационно-телекоммуникационной сети «Интернет» для размещения информации о проведении торгов, определенном Правительством Российской Федерации (http://torgi.gov.ru), и на официальном сайте Администрации города Костромы (http://www.gradkostroma.ru).

Приложение 1

В Управление имущественных и земельных отношений
Администрации города Костромы
(организатору аукциона)

www.gradkostroma.ru

ЗАЯВКА НА УЧАСТИЕ В АУКЦИОНЕ

на право заключения договора аренды земельного участка по адресу:

_____, _____

назначенном на _____,

(дата аукциона)

1. _____

_____

(полностью фамилия, имя, отчество физического лица - претендента)

2. Паспорт _____ выдан _____ _____

(серия, номер) (дата выдачи) (кем выдан)

_____ _____

(код подразделения)

3. _____ _____

(ИНН) (ОГРН, ОГРНИП)

4. _____

_____

(адрес регистрации по месту жительства физического лица– претендента)

5. Почтовый адрес:_____

6. Телефон _____

7. Ознакомившись с извещением о проведении аукциона на право заключения договора аренды земельного участка, находящегося в муниципальной собственности города Костромы, размещённом на официальном сайте торгов в сети «Интернет» по адресу: www.torgi.gov.ru, включая проект договора аренды земельного участка, кадастровым паспортом земельного участка выражаю намерение участвовать в аукционе на право заключения договора аренды земельного участка, имеющего местоположение:_____

_____.

8. Обязуюсь соблюдать условия, указанные в извещении.

9. В случае признания победителем аукциона обязуюсь заключить договор аренды земельного участка в установленный срок.

10. Банковские реквизиты для возврата задатка:

Банк _____

Расчётный счёт _____ Корреспондентский счёт _____

БИК_____ Лицевой счёт _____

Ф. И. О. (наименование) получателя _____

11. С целью организации и проведения аукциона на право заключения договора аренды земельного участка в соответствии с Федеральным законом от 27.07.2006 № 152-ФЗ «О персональных данных» настоящей заявкой даю Управлению имущественных и земельных отношений Администрации города Костромы согласие на осуществление всех действий с моими персональными данными, включая: обработку, распространение, использование, блокирование, уничтожение, обезличивание моих персональных данных, включающих: фамилию, имя, отчество, год, месяц, дату и место рождения, адрес регистрации по месту жительства, серию и номер документа, удостоверяющего личность, дату его выдачи, орган, его выдавший, индивидуальный номер налогоплательщика и дату его присвоения, основной государственный регистрационный номер индивидуального предпринимателя (в случае его присвоения) и дату его присвоения. Срок хранения моих персональных данных не ограничен. Настоящее согласие действует бессрочно.

_____ _____

(подпись) (фамилия, имя, отчество)

Заявка принята организатором аукциона «__» _____ 20__ года в ___ часов ___ минут регистрационный № ____

Уполномоченное организатором аукциона лицо,

принявшее заявку:_____ _____

(подпись) (фамилия, имя, отчество)

Приложение 2

ДОГОВОР АРЕНДЫ ЗЕМЕЛЬНОГО УЧАСТКА № _____

город Кострома «___» _____ 2016 года

Управление имущественных и земельных отношений Администрации города Костромы, в лице _____, действующего на основании Положения об Управлении, утвержденного постановлением Администрации города Костромы от 23 марта 2015 года № 604 и кадрового распоряжения Администрации города Костромы от _____, именуемое в дальнейшем «Арендодатель», с одной стороны, и _____, в лице _____, действующего на основании _____, именуемое в дальнейшем «Арендатор», совместно именуемые «Стороны», в соответствии со статьями 39.1, 39.6, 39.7, 39.8, 39.12 Земельного кодекса Российской Федерации, заключили настоящий договор (далее – Договор) о нижеследующем:

1. Предмет договора

1.1. Арендодатель обязуется предоставить Арендатору в аренду для строительства земельный участок из земель населенных пунктов с кадастровым номером _____, расположенный по адресу: Российская Федерация, Костромская область, город Кострома, _____ (далее – Участок), вид разрешенного использования: _____, в границах, указанных в кадастровом паспорте Участка (дата и номер кадастрового паспорта), общей площадью _____ квадратных метра (ов).

1.2. Участок имеет следующие ограничения (обременения):

-

-

-

2. Срок Договора

2.1. Договор заключен сроком на _____ лет с даты его подписания Сторонами. Датой подписания является дата, указанная в преамбуле настоящего Договора.

2.2. Договор, заключенный на срок один год и более, вступает в силу с даты его государственной регистрации в Управлении Федеральной службы государственной регистрации, кадастра и картографии по Костромской области.

3. Размер и условия внесения арендной платы

3.1. Размер арендной платы:

Арендная плата за год: _____ рублей.

Арендная плата за квартал: _____рублей.

3.2. Арендная плата по Договору вносится Арендатором ежеквартально равными долями до 15-го числа второго месяца отчетного (текущего) квартала путем перечисления на расчетный счет Управления Федерального казначейства по Костромской области (Управление имущественных и земельных отношений Администрации города Костромы) ИНН 4401006568, КПП 440101001, р/с № 40101810700000010006 в «Отделение Кострома» г. Кострома, БИК 043469001, ОКТМО 34701000, КБК 96611105024040000120, «За аренду земельного участка имеющего местоположение: _____, договор № _____».

3.3. Размер арендной платы устанавливается на основании протокола о результатах торгов. В сумму первого платежа по Договору включается сумма задатка, уплаченная Покупателем по заявке.

3.4. В случае превышения платежа над начисленной суммой по арендной плате погашается задолженность по пеням за первый период (и последующий за ним), в котором образовалась задолженность. После погашения пеней, штрафов и всей суммы задолженности по арендной плате, оставшаяся сумма считается авансовым внесением арендной платы за ближайший оплачиваемый период.

3.5. Взаиморасчеты сторон по настоящему Договору фиксируются актом сверки, который составляется Арендодателем. В течение пяти рабочих дней со дня получения акта сверки, Арендатор обязан подписать его или представить мотивированный отказ.

Если в течение указанного срока Арендатор не подписывает акт сверки и не представляет мотивированный отказ от его подписания, акт сверки считается подписанным Арендатором.

4. Права и обязанности Сторон

4.1. Арендодатель имеет право:

4.1.1. На односторонний отказ от исполнения Договора во внесудебном порядке, в случаях, предусмотренных пунктом 6.2. Договора;

4.1.2. На досрочное расторжение Договора в судебном порядке, в случаях, предусмотренных пунктом 6.4. Договора;

4.1.3. На беспрепятственный доступ на территорию арендуемого земельного участка с целью его осмотра на предмет соблюдения условий Договора.

4.1.4. На возмещение убытков, причиненных ухудшением качества Участка и экологической обстановки в результате хозяйственной деятельности Арендаторов, а также по иным основаниям, предусмотренным законодательством Российской Федерации.

4.2. Арендодатель обязан:

4.2.1. Выполнять в полном объеме все условия Договора.

4.2.2. Передать Арендатору участок по акту приема – передачи.

4.2.3. Письменно и своевременно уведомить Арендатора об изменении номеров счетов для перечисления арендной платы, указанных в п. 3.2.

4.2.4. Письменно сообщить Арендатору не позднее, чем за 14 (четырнадцать) дней о необходимости освобождения Участка в связи с окончанием действия Договора, при досрочном расторжении Договора или одностороннем отказе от исполнения Договора.

4.2.5. Предоставлять расчет арендной платы Арендатору по его требованию.

4.3. Арендатор имеет право:

4.3.1. Использовать Участок на условиях, установленных Договором.

4.3.2. С согласия Арендодателя сдавать Участок в субаренду в пределах срока договора аренды, если договор аренды заключен сроком не более чем на пять лет. В связи с окончанием срока действия Договора, его досрочном расторжении, одностороннем отказе от исполнения Договора, договор субаренды Участка прекращает свое действие.

4.4. Арендатор обязан:

4.4.1. Выполнять в полном объеме все условия Договора.

4.4.2. Использовать Участок в соответствии с целевым назначением и разрешенным использованием.

4.4.3. Без получения счета и в соответствии с условиями договора уплачивать в размере и на условиях, установленных Договором, арендную плату.

4.4.4. Обеспечивать Арендодателю и его представителям, представителям органов государственного и муниципального земельного контроля доступ на Участок по их требованию и выполнять все предписания указанных должностных лиц, соответствующим службам доступ для эксплуатации, ремонта и обслуживания линий коммуникаций.

4.4.5. Письменно сообщить Арендодателю не позднее, чем за 1 (один) месяц о предстоящем освобождении Участка в связи с окончанием срока действия Договора. Передача земельного участка по акту приема-передачи осуществляется Арендатором в день, следующий за днем прекращения действия Договора.

4.4.6. Не допускать действий, приводящих к ухудшению экологической обстановки на арендуемом земельном участке и прилегающих к нему территориях.

4.4.7. За свой счет выполнять работы по благоустройству территории, поддержанию ее в надлежащем санитарном состоянии в соответствии с законодательством Костромской области и нормативными правовыми актами местного самоуправления.

4.4.8. В 10-дневный срок направить Арендодателю письменное уведомление об изменении названия, юридического адреса, электронной почты, расчетного счета или прекращения деятельности предприятия, учреждения или организации в случае, если Арендатор – юридическое лицо; об изменении фамилии, имени, отчества, адреса места жительства, номера телефона, номера факса и электронной почты (если имеется) в случае, если Арендатор – физическое лицо.

4.4.9. Соблюдать санитарные, противопожарные нормы и требования, а так же действующие правила благоустройства и санитарного содержания.

4.4.10. В случае если Участок находится в зоне археологического слоя, соблюдать особые условия использования земельного участка и режим хозяйственной деятельности.

4.4.11. Уведомить Арендодателя о сдаче Участка в субаренду, в случае если договор аренды заключен сроком более чем на пять лет.

4.4.12. Возвратить Участок в надлежащем состоянии по окончанию действия Договора, при досрочном расторжении, одностороннем отказе от исполнения Договора в день, следующий за днем прекращения Договора.

4.4.13. В течение одного месяца после подписания Договора Сторонами, обеспечить государственную регистрацию Договора в Управлении Федеральной службы государственной регистрации, кадастра и картографии по Костромской области, и предоставить зарегистрированный экземпляр Договора Арендодателю в течение 10 дней со дня его регистрации.

4.5. Арендодатель и Арендатор имеют иные права и несут иные обязанности, установленные законодательством Российской Федерации.

5. Ответственность Сторон

5.1. Ответственность за состояние Участка наступает у Арендатора с момента подписания Сторонами акта приема-передачи и прекращается с момента подписания акта о его передаче Арендодателю.

5.2. За нарушение условий Договора Стороны несут ответственность, предусмотренную законодательством Российской Федерации.

5.3. За нарушение срока внесения арендной платы по договору Арендатор выплачивает Арендодателю пени из расчета 1/150 ставки рефинансирования Центрального Банка РФ от размера невнесенной арендной платы за каждый календарный день просрочки. Пени начисляются со дня образования задолженности по арендной плате и перечисляются в порядке, установленном в пункте 3.2. Договора.

5.4. В случае если Арендатор в срок, установленный в пункте 4.4.12 Договора, не возвратил Участок, либо возвратил его несвоевременно, уплачивается штраф в размере месячной арендной платы, при этом действие договора не считается возобновленным на тех же условиях на неопределенный срок.

5.5. В случае невыполнения действий, указанных в пунктах 4.4.6, 4.4.8, 4.4.11, 4.4.13 Договора, Арендатор уплачивает штраф в размере месячной арендной платы.

5.6. Ответственность Сторон за нарушение обязательств по Договору, вызванных действием обстоятельств непреодолимой силы, регулируется законодательством Российской Федерации.

www.gradkostroma.ru

6. Изменение, расторжение и прекращение Договора

6.1. Все изменения и (или) дополнения к Договору оформляются Сторонами в письменной форме.

6.2. Арендодатель имеет право на односторонний отказ от исполнения Договора, если такой Договор заключен на срок не более чем пять лет, в случаях:

6.2.1. при использовании земельного участка не в соответствии с его целевым назначением и разрешенным использованием, предусмотренным в пункте 1.1. Договора;

6.2.2. при существенном ухудшении состояния земельного участка;

6.2.3. при неоднократной (два и более раз) задержке внесения арендной платы, предусмотренной условиями Договора. Прекращение действия Договора не освобождает Арендатора от необходимости погашения задолженности по арендной плате и уплате пени;

6.2.4. при изъятии земельного участка для государственных или муниципальных нужд в соответствии с правилами, установленными действующим законодательством Российской Федерации;

6.2.5. при передаче Арендатором полученного по Договору в пользование Участка в субаренду, а также за передачу прав и обязанностей по Договору третьим лицам без согласия Арендодателя, если Договор заключен на срок менее чем пять лет, или без его уведомления, если Договор заключен на срок более чем пять лет;

6.2.6. при использовании земельного участка с иными существенными нарушениями условий Договора.

6.3. В случае одностороннего отказа от исполнения Договора, Договор считается расторгнутым по истечении 14 (четырнадцати) дней с момента получения Арендатором уведомления об одностороннем отказе от исполнения Договора. Уведомление направляется Арендодателем заказным письмом с уведомлением и считается полученным в день его получения Арендатором либо в день извещения организацией почтовой связи об отсутствии Арендатора по всем адресам, указанным в Договоре. В этом случае заключение дополнительного соглашения о расторжении Договора не требуется.

Односторонний отказ от исполнения Договора возможен способом факсимильной связи, либо путем направления уведомления на электронную почту, если Арендатором в Договоре указаны соответствующие реквизиты.

6.4. Если иное не предусмотрено федеральным законодательством, досрочное расторжение Договора, заключенного на срок более чем пять лет по требованию Арендодателя возможно только на основании решения суда в случаях, предусмотренных пунктами 6.2.1 – 6.2.6 Договора. Условия об одностороннем отказе от исполнения Договора в данном случае не применяются.

6.5. Односторонний отказ от исполнения Договора, предусмотренный пунктом 6.2 Договора, допускается только в том случае, если Арендатор использует Участок в целях осуществления предпринимательской деятельности. В иных случаях допускается только досрочное расторжение Договора в порядке, предусмотренном пунктом 6.4 Договора.

6.6. При прекращении Договора, Арендатор обязан вернуть Арендодателю Участок в надлежащем состоянии. В случае если Арендатор уклонился от возвращения Участка, Участок считается возвращенным Арендодателю со дня составления Арендодателем акта об одностороннем возврате Участка.

7. Рассмотрение и урегулирование споров

7.1. Все споры между Сторонами, возникающие по Договору, разрешаются в соответствии с законодательством Российской Федерации в судах Костромской области по месту нахождения Арендодателя.

8. Особые условия договора

8.1. Настоящий Договор составлен в 3-х экземплярах, имеющих одинаковую юридическую силу, по одному для каждой из Сторон и один для Управления Федеральной службы государственной регистрации, кадастра и картографии по Костромской области.

8.2. Расходы по государственной регистрации Договора несет Арендатор.

9. Реквизиты Сторон

Арендодатель: Управление имущественных и земельных отношений Администрации города Костромы, 156005, город Кострома, площадь Конституции, дом 2, ИНН 4401006568, КПП 440101001, номер телефона: +7 (4942) 42-68-41.

Арендатор: _____

10. Подписи Сторон


Арендодатель:	Арендатор:
Управление имущественных и земельных отношений Администрации города Костромы	
_____	_____

Содержание номера:

Решение Думы города Костромы
№ 209 от 27 октября 2016 года
«Об утверждении Программы комплексного развития транспортной инфраструктуры городского округа город Кострома на 2016 – 2025 годы» .....**стр. 2–15**
Решение Думы города Костромы
№ 210 от 27 октября 2016 года
«Об утверждении Программы комплексного развития социальной инфраструктуры городского округа город Кострома на 2016 – 2025 годы» .....**стр. 15–31**
Решение Думы города Костромы
№ 236 от 8 ноября 2016 года
«О принятии к рассмотрению проекта решения Думы города Костромы "О бюджете города Костромы на 2017 год и на плановый период 2018 и 2019 годов"» .....**стр. 31**
Информационное сообщение о проведении публичных слушаний .....**стр. 31**
Постановление Главы города Костромы
№ 104 от 8 ноября 2016 года
«О назначении публичных слушаний по проекту решения Думы города Костромы № 248/16 "О бюджете города Костромы на 2017 год и на плановый период 2018 и 2019 годов"» .....**стр. 31–32**
Проект решения Думы города Костромы
«О бюджете города Костромы на 2017 год и на плановый период 2018 и 2019 годов».....**стр. 32–69**
Пояснительная записка к проекту решения Думы города Костромы «О бюджете города Костромы на 2017 год и на плановый период 2018 и 2019 годов».....**стр. 69–78**
Решение Думы города Костромы
№ 208 от 27 октября 2016 года
«Об утверждении Программы комплексного развития систем коммунальной инфраструктуры городского округа город Кострома на 2016 – 2025 годы» .....**стр. 78–86**
Постановление Главы города Костромы
№ 101 от 3 ноября 2016 года
«О внесении изменения в состав постоянной депутатской комиссии Думы города Костромы шестого созыва по экономике и финансам» .....**стр. 87**
Постановление Главы города Костромы
№ 102 от 3 ноября 2016 года
«О внесении изменения в пункт 1 постановления Главы города Костромы от 13 октября 2015 года № 47 "Об организации приема избирателей депутатами Думы города Костромы шестого созыва"» .....**стр. 87**
Информационное сообщение о проведении публичных слушаний .....**стр. 87**
Постановление Главы города Костромы
№ 103 от 8 ноября 2016 года
«О назначении публичных слушаний по проекту планировки территории, ограниченной шоссе Васильевским, урезом воды реки Волга, границей участка с кадастровым номером 44:27:070613:2» .....**стр. 87–88**
Проект постановления Администрации города Костромы
«Об утверждении документации по планировке территории, ограниченной шоссе Васильевским, урезом воды реки Волга, границей участка с кадастровым номером 44:27:070613:2».....**стр. 88**
Проект планировки территории, ограниченной шоссе Васильевским, урезом воды реки Волга, границей участка с кадастровым номером 44:27:070613:2 .....**стр. 1, 54-55, 60-61, 72-73, 84-85, 88-93, 96-97, 108**
Постановление Администрации города Костромы
№ 3038 от 3 ноября 2016 года
«О внесении изменений в постановление Администрации города Костромы от 5 июля 2016 года № 1789 “Об установлении меры социальной поддержки в виде полного или частичного освобождения от внесения платы за посещение детьми специализированных (профильных) смен, организованных при муниципальных образовательных организациях, муниципальных организациях культуры, муниципальных организациях по работе с молодежью города Костромы”».....**стр. 93**
Постановление Администрации города Костромы
№ 3048 от 8 ноября 2016 года
«О признании утратившим силу постановления Администрации города Костромы от 19 августа 2014 года № 2239 «Об установлении тарифов на платные услуги, предоставляемые муниципальным бюджетным дошкольным образовательным учреждением города Костромы “Детский сад № 22”».....**стр. 93**
Постановление Администрации города Костромы
№ 3051 от 8 ноября 2016 года
«Об отказе в предоставлении разрешения на отклонение от предельных параметров разрешенного строительства на земельном участке, расположенном по адресу: Российская Федерация, Костромская область, город Кострома, проезд Давыдовский 1-й, 32».....**стр. 93**
Постановление Администрации города Костромы
№ 3052 от 8 ноября 2016 года
«О проведении аукциона на право заключения договора аренды земельного участка, расположенного по адресу: Российская Федерация, Костромская область, город Кострома, улица Дубравная, 18а, находящегося в муниципальной собственности города Костромы».....**стр. 93**
Постановление Администрации города Костромы
№ 3053 от 8 ноября 2016 года
«О проведении аукциона на право заключения договора аренды земельного участка, расположенного по адресу: Российская Федерация, Костромская область, город Кострома, бульвар Михалевский, 23, находящегося в муниципальной собственности города Костромы».....**стр. 93**
Объявление Управления имущественных и земельных отношений Администрации города Костромы.....**стр. 93**
Объявление Управления архитектуры и градостроительства Администрации города Костромы.....**стр. 93–94**
Извещения Управления имущественных и земельных отношений Администрации города Костромы о проведении аукциона на право заключения договора аренды земельных участков, расположенных на территории города Костромы, государственная собственность на которые не разграничена.....**стр. 94–102**
Извещение Управления имущественных и земельных отношений Администрации города Костромы о проведении аукциона на право заключения договора аренды земельного участка, расположенного по адресу: Российская Федерация, Костромская область, город Кострома, улица Дубравная, 18а, находящегося в муниципальной собственности города Костромы.....**стр. 102–104**
Извещение Управления имущественных и земельных отношений Администрации города Костромы о проведении аукциона на право заключения договора аренды земельного участка, расположенного по адресу: Российская Федерация, Костромская область, город Кострома, бульвар Михалевский, 23, находящегося в муниципальной собственности города Костромы.....**стр. 104–107**

www.gradkostroma.ru

Схема планировки территории и границ земельных участков М 1:1000

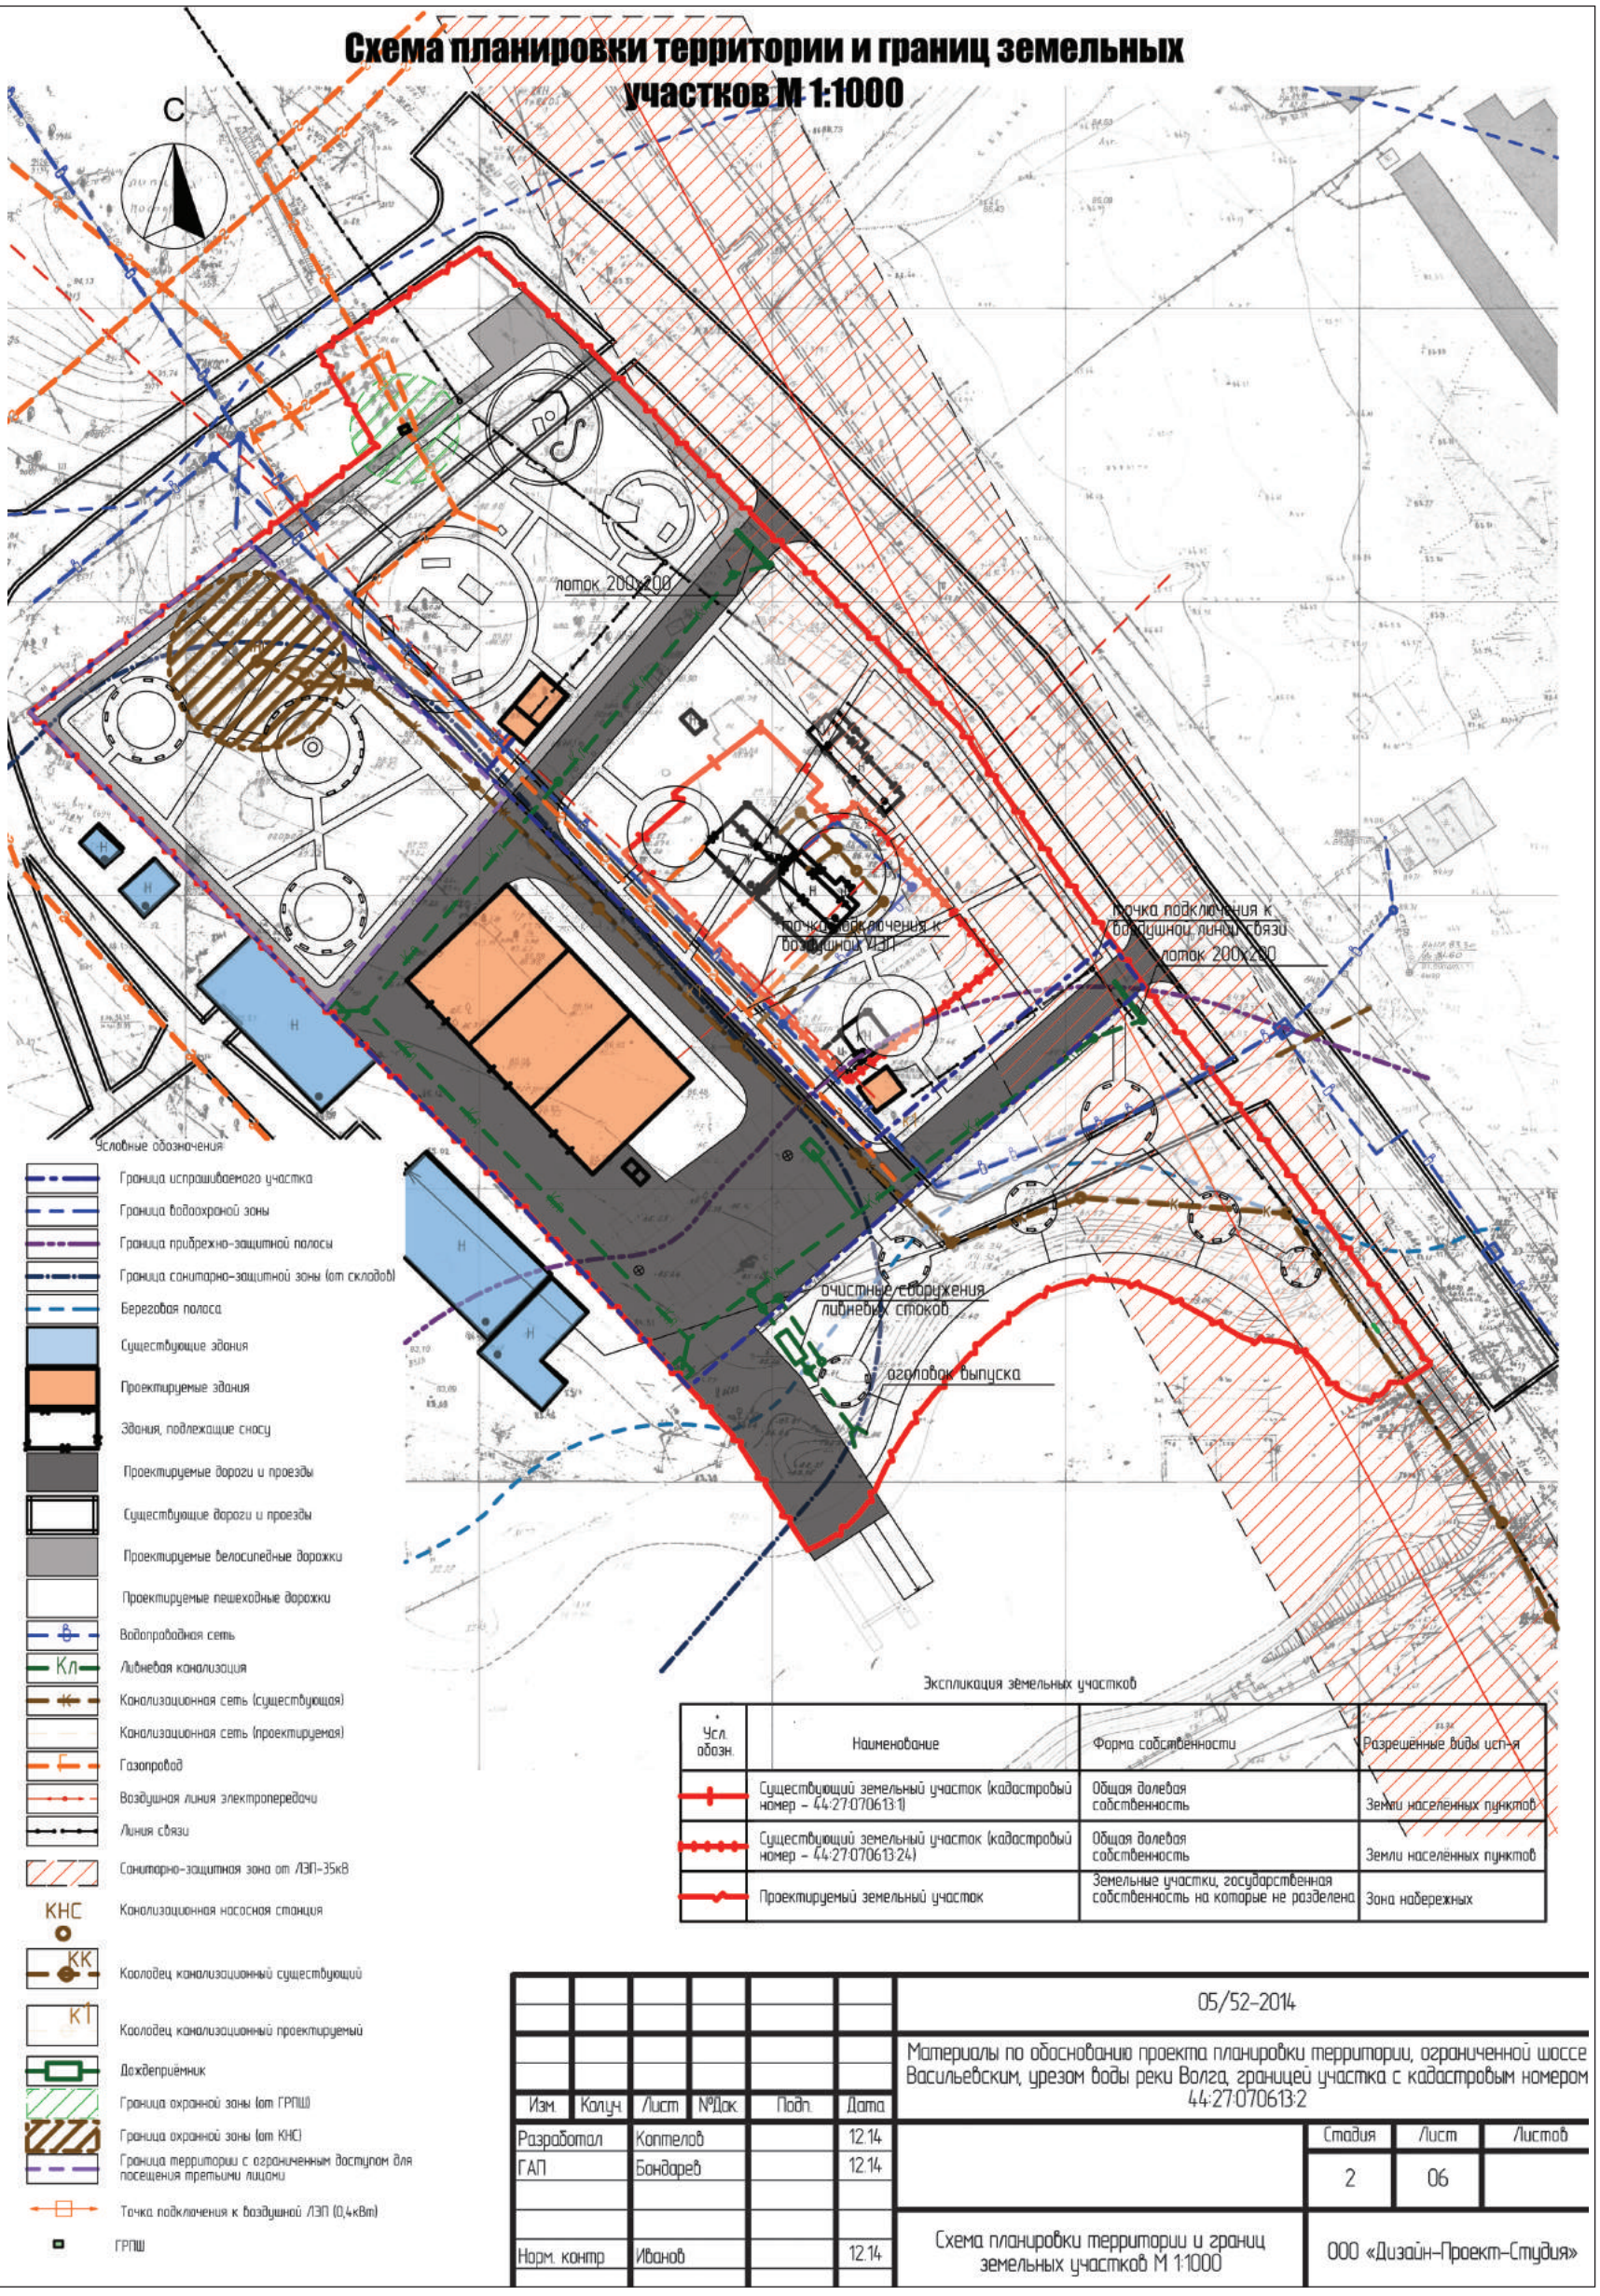

Условные обозначения

- Граница испрашиваемого участка
- Граница водоохраной зоны
- Граница прибрежно-защитной полосы
- Граница санитарно-защитной зоны (от складов)
- Береговая полоса
- Существующие здания
- Проектируемые здания
- Здания, подлежащие сносу
- Проектируемые дороги и проезды
- Существующие дороги и проезды
- Проектируемые велосипедные дорожки
- Проектируемые пешеходные дорожки
- Водопроводная сеть
- Кл — Ливневая канализация
- Канализационная сеть (существующая)
- Канализационная сеть (проектируемая)
- Газопровод
- Воздушная линия электропередачи
- Линия связи
- Санитарно-защитная зона от ЛЭП-35кВ
- КНС — Канализационная насосная станция
- КК — Колодец канализационный существующий
- КП — Колодец канализационный проектируемый
- Дождеприёмник
- Граница охранной зоны (от ГРПШ)
- Граница охранной зоны (от КНС)
- Граница территории с ограниченным доступом для посещения третьими лицами
- Точка подключения к воздушной ЛЭП (0,4кВт)
- ГРПШ

Экспликация земельных участков

Усл. обозн.	Наименование	Форма собственности	Разрешенные виды исп-я
	Существующий земельный участок (кадастровый номер – 44:27:070613:1)	Общая долевая собственность	Земли населенных пунктов
	Существующий земельный участок (кадастровый номер – 44:27:070613:24)	Общая долевая собственность	Земли населённых пунктов
	Проектируемый земельный участок	Земельные участки, государственная собственность на которые не разделена	Зона набережных

						05/52-2014		
						Материалы по обоснованию проекта планировки территории, ограниченной шоссе Васильевским, урезом воды реки Волга, границей участка с кадастровым номером 44:27:070613:2		
Изм.	Колуч.	Лист	№Док.	Подп.	Дата			
Разработал		Коптелов			12.14		Стадия	Лист	Листов
ГАП		Бондарев			12.14		2	06	
Норм. контр		Иванов			12.14	Схема планировки территории и границ земельных участков М 1:1000	ООО «Дизайн-Проект-Студия»		

Главный редактор Елена Бабенко

Издатель: Муниципальное казенное учреждение города Костромы «Муниципальный архив города Костромы» (МКУ МАК)
Адрес редакции и издателя:
156022, г. Кострома, ул. Голубкова, д. 6. Тел./факс (4942) 53-28-53.
Тел.(4942) 53-29-81. *E-mail: archiv@admgor.kostroma.net*

ОФИЦИАЛЬНЫЙ ВЕСТНИК
города Костромы

Учредитель — Администрация города Костромы

Газета отпечатана в типографии
ГП «Областная типография им. Горького»,
г. Кострома, ул. Петра Щербины, 2. Заказ _____
Тираж 120 экз. Подписание по графику в 18.00
Подписано в печать 10.11.2016 в 18.00