ОФИЦИАЛЬНЫЙ ВЕСТНИК

города Костромы

Информационно-правовой бюллетень № 6 (336) ● **10 февраля 2017 г.** ● *Распространяется бесплатно*


Проект планировки территории, ограниченной улицами Физкультурной, Линейной, проспектом Речным, проездом Речным в г. Костроме

Условные обозначения:

- Проектируемые объекты малоэтажной жилой застройки
- Существующие объекты детского дошкольного образования
- Проектируемые объекты детского дошкольного образования
- Строения вспомогательного назначения
- Проектируемые объекты розничной торговли
- Проектируемые объекты административного назначения
- Проектируемые пристроенные, встроенные автостоянки закрытого типа со встроенными объектами культуры и искусства, бытового обслуживания, административного назначения, физической культуры и спорта, дополнительного образования, охраны общественного порядка.
- Граница разработки проекта планировки
- Существующие красные линии
- Существующие изменяемые красные линии
- Вновь образуемые красные линии
- Границы зон планируемого размещения объектов капитального строительства местного значения
- Линия застройки

Ведомость координат

№ точки	X	Y	Длина, м
т.1	15683,76	25975,88	193,8
т.5	15830,37	25849,12	259,09
т.6	15658,80	25654,97	191,53
т.7	15512,96	25779,13	260,55
т.1	15683,76	25975,88	
т.8	15484,81	25763,69	200,0
т.9	15637,17	25634,00	48,42
т.10	15671,88	25600,24	

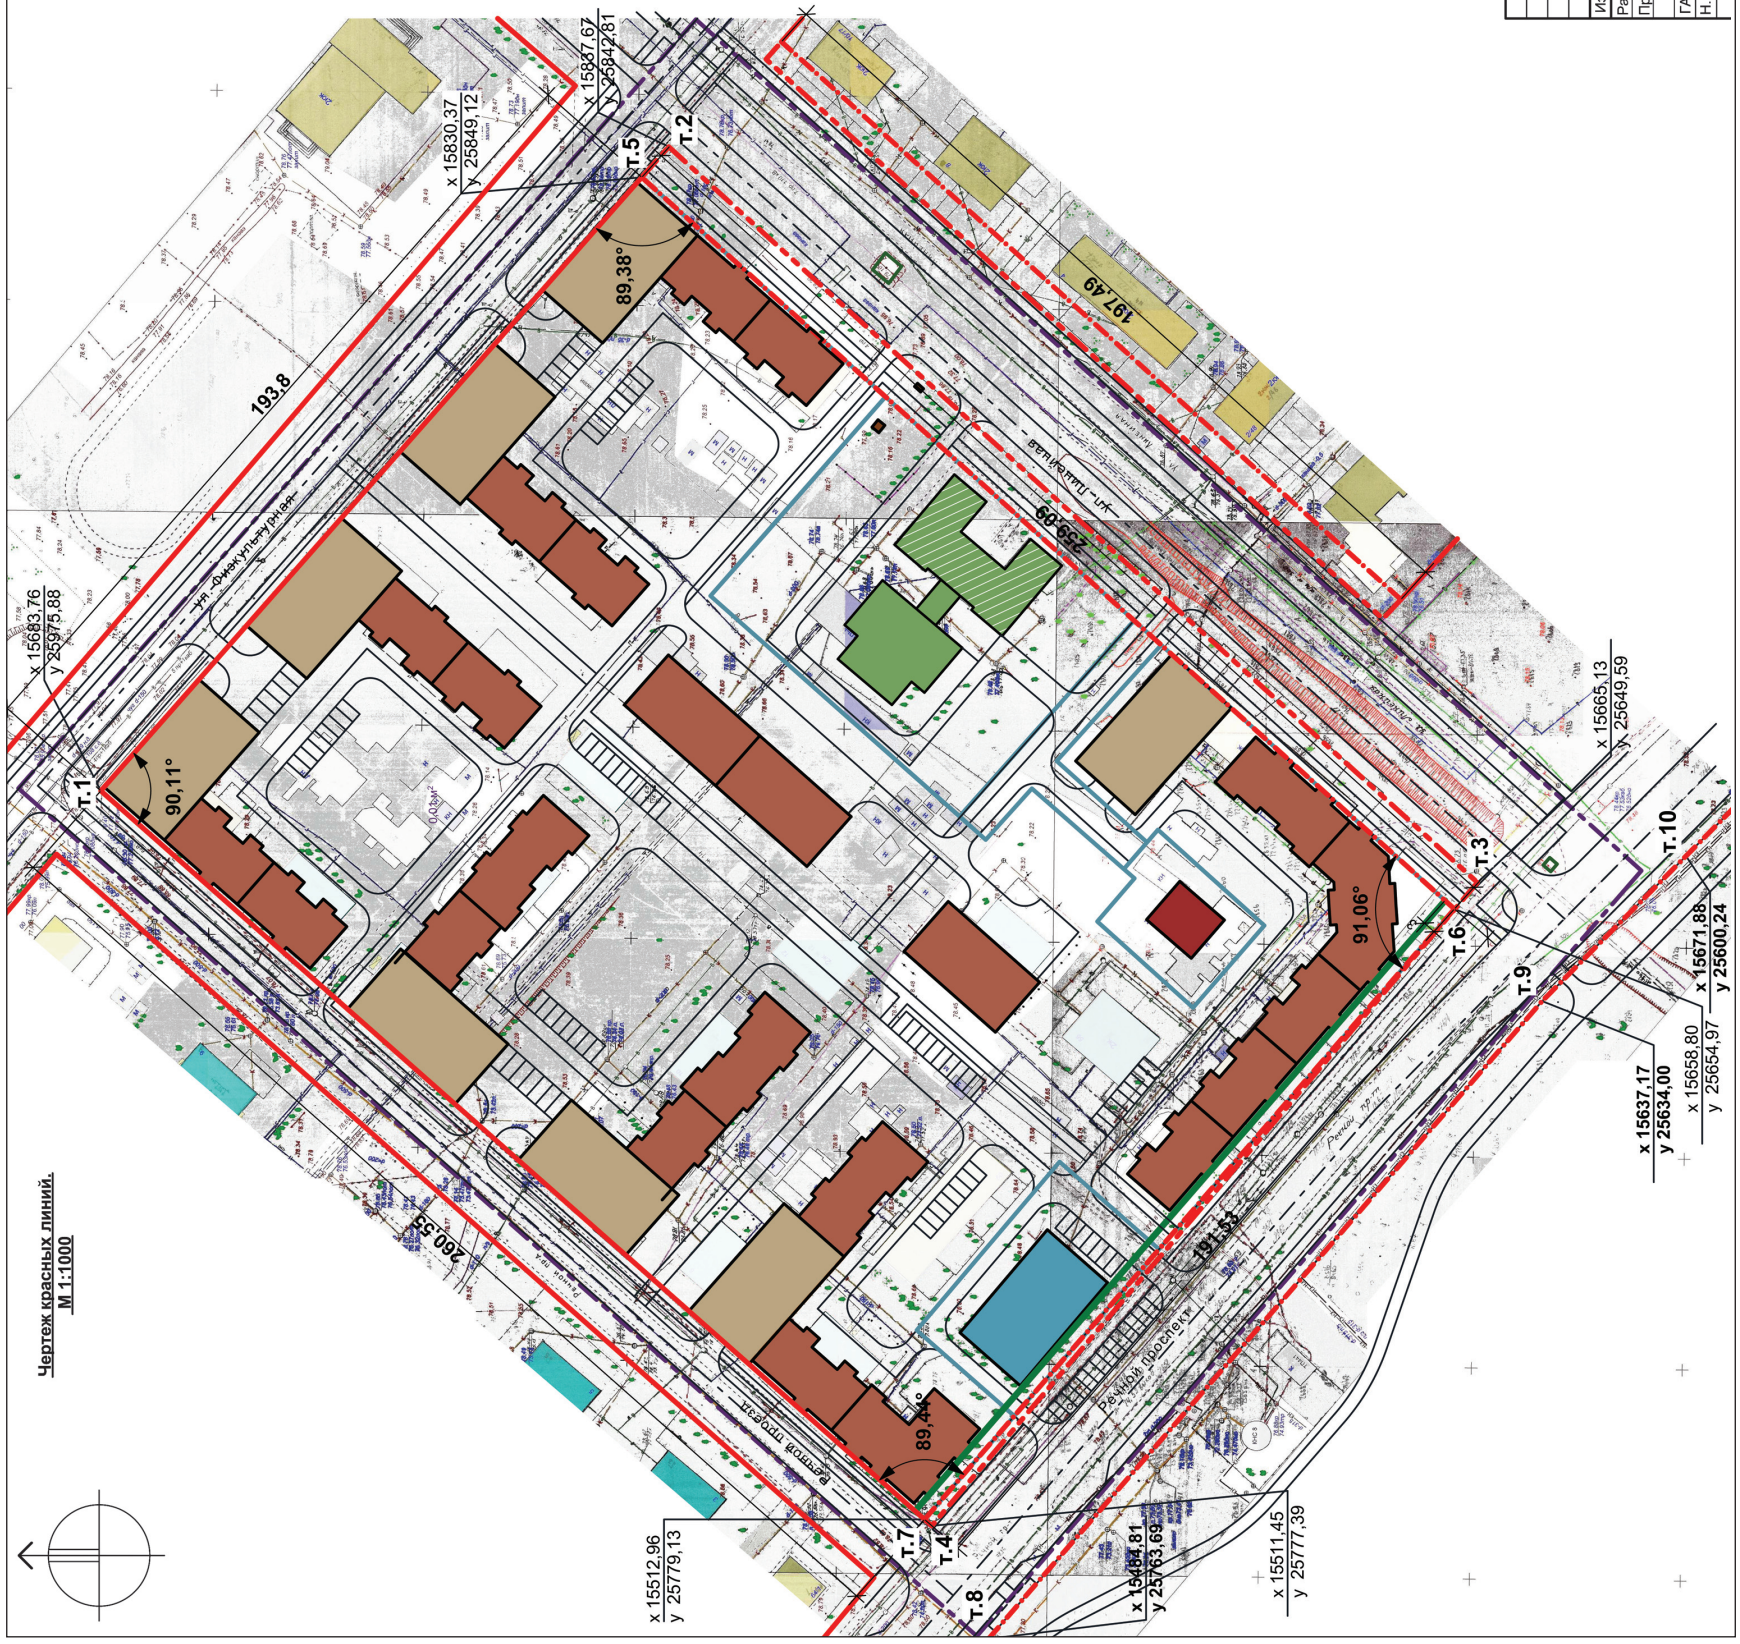

Изм.	Кол. уч.	Лист	№ док.	Подп.	Дата
Разработал		Петрова			10.16
Проверил		Кокшарова			10.16
ГАП		Кокшарова			10.16
Н. контроль		Капралов			10.16

ПП

Проект планировки территории, ограниченной улицами Физкультурной, Линейной, проспектом Речным, проездом Речным в г. Костроме

Стадия	Лист	Листов
П	1	

Основная часть

– Чертеж красных линий

ООО предприятие "Коллеги"

(Содержание номера см. на стр. 71-72)

СООБЩЕНИЕ О РЕШЕНИИ СУДА

Дума города Костромы сообщает о принятии Костромским областным судом решения 19 августа 2016 года, вступившего в законную силу 26 января 2017 года, о признании недействующим со дня вступления решения суда в законную силу решения Думы города Костромы от 17 декабря 2015 года № 270 "Об установлении на 2016 год значений корректирующего коэффициента, применяемого для расчета размера арендной платы за предоставленные в аренду без торгов земельные участки, находящиеся в муниципальной собственности города Костромы, и земельные участки, государственная собственность на которые не разграничена, расположенные на территории города Костромы".

ИНФОРМАЦИОННОЕ СООБЩЕНИЕ О ПРОВЕДЕНИИ ПУБЛИЧНЫХ СЛУШАНИЙ

Глава города Костромы оповещает население города Костромы о проведении публичных слушаний по проекту планировки территории, ограниченной улицами Физкультурной, Линейной, проспектом Речным, проездом Речным, с проектом межевания территории в составе проекта планировки территории, в форме слушаний по проекту муниципального правового акта в Администрации города Костромы с участием представителей общественности города Костромы.

Орган, ответственный за подготовку и проведение публичных слушаний – Комиссия по рассмотрению документации по планировке территории города Костромы (адрес: город Кострома, площадь Конституции, дом 2, тел. (4942) 42 70 72).

Публичные слушания по проекту планировки территории, ограниченной улицами Физкультурной, Линейной, проспектом Речным, проездом Речным, с проектом межевания территории в составе проекта планировки территории состоятся 28 февраля 2017 года с 15.00 до 17.00 часов, в здании по адресу: город Кострома, площадь Конституции, дом 2, 5 этаж, актовый зал.

Предложения и рекомендации по обсуждаемому проекту принимаются в письменной форме до 24 февраля 2017 года. Письменные заявления на участие в публичных слушаниях принимаются Комиссией до 26 февраля 2017 года.

Проект постановления Администрации города Костромы "Об утверждении документации по планировке территории, ограниченной улицами Физкультурной, Линейной, проспектом Речным, проездом Речным" размещен в информационно-телекоммуникационной сети "Интернет" на официальном сайте Думы города Костромы www.duma-kostroma.ru.

С материалами, выносимыми на обсуждение, населению города Костромы можно ознакомиться с 10 по 28 февраля 2017 года по адресу: город Кострома, площадь Конституции, 2, кабинет 406, телефон 42 70 72.

Глава города Костромы

ПОСТАНОВЛЕНИЕ

7 февраля 2017 года № 16

О назначении публичных слушаний по проекту планировки территории, ограниченной улицами Физкультурной, Линейной, проспектом Речным, проездом Речным

Рассмотрев заявление Погуляйко Михаила Юрьевича, в целях соблюдения права человека на благоприятные условия жизнедеятельности, прав и законных интересов правообладателей земельных участков и объектов капитального строительства, в соответствии со статьей 40 Градостроительного кодекса Российской Федерации, Федеральным законом от 6 октября 2003 года № 131-ФЗ "Об общих принципах организации местного самоуправления в Российской Федерации", Порядком организации и проведения публичных слушаний по вопросам местного значения города Костромы, Правилами землепользования и застройки города Костромы, руководствуясь статьями 20, 37 и 56 Устава города Костромы,

П О С Т А Н О В Л Я Ю :

1. Назначить публичные слушания по проекту планировки территории, ограниченной улицами Физкультурной, Линейной, проспектом Речным, проездом Речным, с проектом межевания территории в составе проекта планировки территории в форме слушаний по проекту муниципального правового акта в Администрации города Костромы с участием представителей общественности города Костромы.

2. Установить границы территории, в пределах которых проводятся публичные слушания, согласно приложению 1 к настоящему постановлению.

3. Определить органом, ответственным за подготовку и проведение публичных слушаний по проекту планировки территории, ограниченной улицами Физкультурной, Линейной, проспектом Речным, проездом Речным, с проектом межевания территории в составе проекта планировки территории, – Комиссию по рассмотрению документации по планировке территории города Костромы.

4. Назначить проведение публичных слушаний на 28 февраля 2017 года в период с 15.00 до 17.00 часов по адресу: город Кострома, площадь Конституции, дом 2, 5 этаж, актовый зал.

5. Утвердить прилагаемую повестку публичных слушаний по проекту планировки территории, ограниченной улицами Физкультурной, Линейной, проспектом Речным, проездом Речным, с проектом межевания территории в составе проекта планировки территории (приложение 2).

6. В срок до 11 февраля 2017 года опубликовать в порядке, установленном для официального опубликования муниципальных правовых актов города Костромы, иной официальной информации, и разместить на официальном сайте Думы города Костромы в информационно-телекоммуникационной сети "Интернет":

1) настоящее постановление;

2) информационное сообщение о проведении публичных слушаний;


3) материалы проекта планировки территории.

7. Настоящее постановление вступает в силу со дня его официального опубликования.

Глава города Костромы Ю.В. ЖУРИН.

Приложение 1 к постановлению Главы города Костромы от 7 февраля 2017 года № 16

Границы территории, в пределах которых проводятся публичные слушания по проекту планировки территории, ограниченной улицами Физкультурной, Линейной, проспектом Речным, проездом Речным, с проектом межевания территории в составе проекта планировки территории

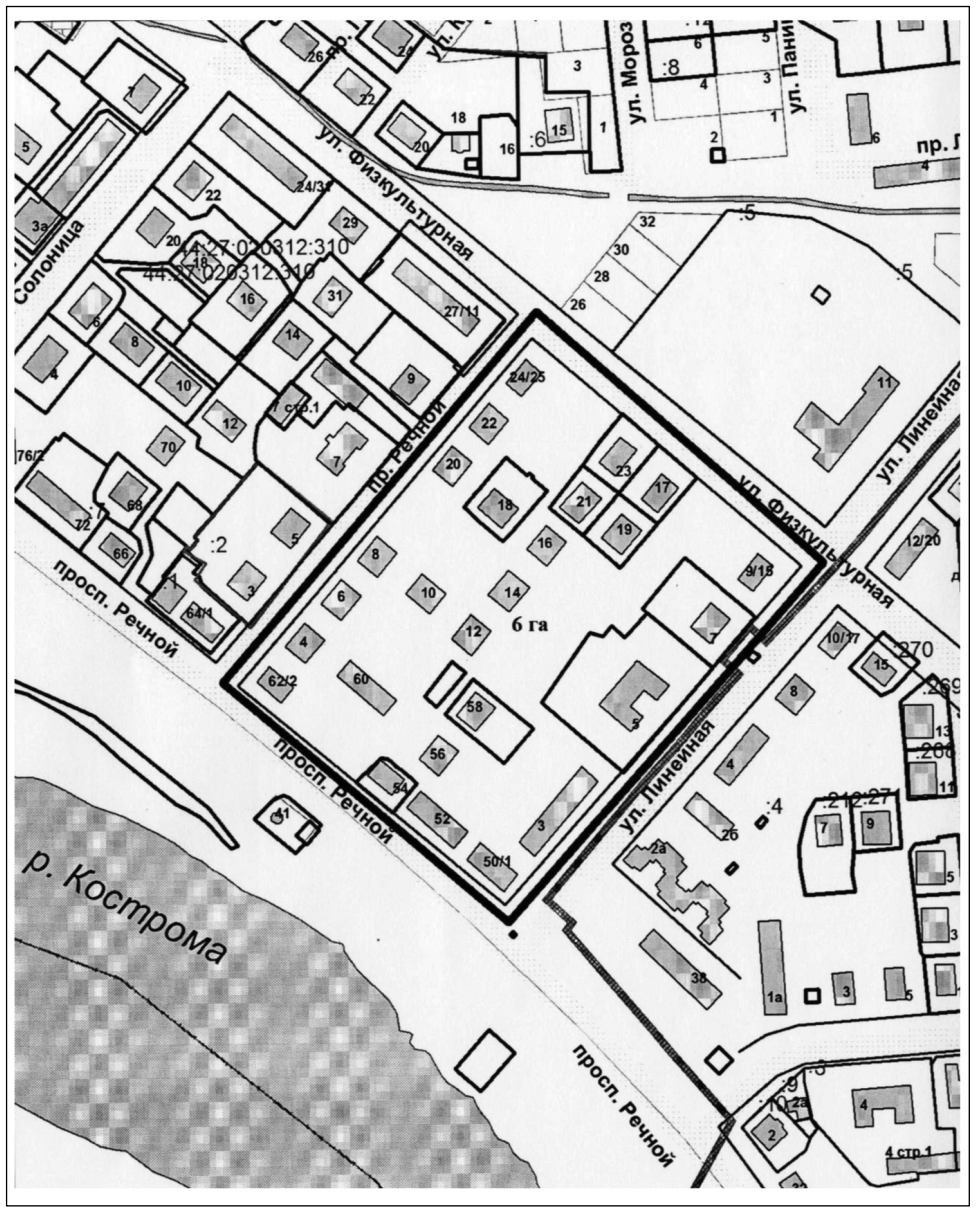

Приложение 2 к постановлению Главы города Костромы от 7 февраля 2017 года № 16

Повестка публичных слушаний по проекту планировки территории, ограниченной улицами Физкультурной, Линейной, проспектом Речным, проездом Речным, с проектом межевания территории в составе проекта планировки территории

28 февраля 2017 года

15.00 – 17.00

1. Вступительное слово председательствующего на публичных слушаниях – 5 мин.
Афанасьев Александр Петрович – начальник Управления архитектуры и градостроительства, главный архитектор города Костромы, заместитель председателя Комиссии по рассмотрению документации по планировке территории города Костромы

Янова Елена Сергеевна – заместитель председательствующего, заместитель начальника Управления архитектуры и градостроительства Администрации города Костромы

2. Основной доклад:

- по проекту планировки территории, ограниченной улицами Физкультурной, Линейной, проспектом Речным, проездом Речным
Кокшарова Марина Алексеевна – главный архитектор проекта ООО "Коллеги" – 15 мин.

3. Вопросы к выступившим (в письменной, устной форме) – 25 мин.

4. Выступление представителей общественности города Костромы – 25 мин.

5. Выступления участников публичных слушаний в порядке поступления заявок на выступление – 30 мин.

6. Подведение итогов публичных слушаний и оглашение проекта заключения
Афанасьев Александр Петрович – начальник Управления архитектуры и градостроительства, главный архитектор города Костромы, заместитель председателя Комиссии по рассмотрению документации по планировке территории города Костромы – 10 мин.

7. Заключительное слово председательствующего
Афанасьев Александр Петрович – начальник Управления архитектуры и градостроительства, главный архитектор города Костромы, заместитель председателя Комиссии по рассмотрению документации по планировке территории города Костромы – 10 мин.

Администрация города Костромы ПРОЕКТ

ПОСТАНОВЛЕНИЕ

_____ № _____

Об утверждении документации по планировке территории, ограниченной улицами Физкультурной, Линейной, проспектом Речным, проездом Речным

В соответствии со статьями 42, 45 и 46 Градостроительного кодекса Российской Федерации, Порядком организации и проведения публичных слушаний по вопросам местного значения города Костромы, утвержденным решением Думы города Костромы от 21 февраля 2006 года № 16, учитывая протокол публичных слушаний по проекту планировки

территории от 28 февраля 2017 года, итоговый документ (заключение о результатах) публичных слушаний, руководствуясь статьями 42, 44, частью 1 статьи 57 Устава города Костромы,

П О С Т А Н О В Л Я Ю :

1. Утвердить документацию по планировке территории, ограниченной улицами Физкультурной, Линейной, проспектом Речным, проездом Речным, в форме проекта планировки территории с проектом межевания территории в составе проекта планировки территории.

2. Настоящее постановление подлежит официальному опубликованию в течение семи дней со дня его принятия и размещению на официальном сайте Администрации города Костромы в информационно-телекоммуникационной сети «Интернет».

Глава Администрации города Костромы В.В. ЕМЕЦ.

Проект планировки территории, ограниченной улицами Физкультурной, Линейной, проспектом Речным, проездом Речным

Основная часть

Пояснительная записка

Введение

Проект планировки территории, ограниченной улицами Физкультурной, Линейной, Речным проспектом, Речным проездом, был разработан ООО «Коллеги» по заданию Погуляйко М.Ю.(договор № 887\16).

Проект выполнен в соответствии с положениями Градостроительного кодекса Российской Федерации от 29 декабря 2004г №190-ФЗ; Земельного кодекса Российской Федерации от 25 октября 2001 г №136-ФЗ; закона Костромской области «О проектах планировки территорий Костромской области» № 141-4-ЗКО от 28.04.2007 (в ред. №123-6-ЗКО от 12.07.2016); нормативных правовых актов Российской Федерации и Костромской области.

Проект выполнен на основании постановления Администрации города Костромы от 3 августа 2016 года №2126 «О подготовке документации по планировке территории, ограниченной улицей Физкультурной, улицей Линейной, Речным проспектом, Речным проездом.

Для разработки графической части использовалась топографическая съёмка территории в масштабе 1:10000, 1:1000.

1. Положение проектируемой территории в планировочной структуре г. Костромы

Проектируемая территория располагается в северной западной части городского округа город Кострома. На северо-западе граница территории проходит по Речному проезду, на юго-западе ограничена Речным проспектом, на юго-востоке граница проходит по улице Линейной, на северо-востоке ограничена улицей Физкультурной.

Площадь территории в границах элемента планировочной структуры составляет ориентировочно 6.0 га.

2. Основные направления развития территории проектирования

2.1. Архитектурно-планировочное и функциональное развитие территории

Проектируемая территория находится в зоне малоэтажной жилой застройки северо-западного района городского округа город Кострома. Согласно Правил землепользования и застройки города Костромы (далее – Правила) на территории элемента планировочной структуры выделены две зоны:

- зона малоэтажной жилой застройки Ж-2, предусматривающая для данной территории следующие виды разрешенного использования, которые являются основными согласно Правилам:

а) дома малоэтажной жилой застройки до 4 этажей с предельными параметрами: процент застройки - 30 %, отступы от границ земельных участков 3 м и т.д;

б) Объекты розничной торговли;

в) Предприятия бытового обслуживания населения;

г) объекты детского дошкольного образования;

д) объекты дополнительного образования.

е) объекты культуры и искусства,

ж) объекты физкультуры и массового спорта

В условно-разрешенных видах функционального использования установлены следующие виды:

- автостоянки,

- объекты охраны общественного порядка.

Проектом планировки предполагается использование всех выше перечисленных основных и условно-разрешенных видов использования с целью обеспечения реконструкции застроенной территории по очередям и поэтапную замену ветхого и морально устаревшего жилого фонда.

Основными целями проекта планировки являются:

- реконструкция существующих красных линий с учетом нормативных требований по организации районной магистрали регулируемого движения - ул. Линейной.

- обеспечение возможности поэтапной и планомерной реконструкции территории квартала через осуществление постепенного сноса и замены ветхого, морально устаревшего и расположенного в санитарно-защитной зоне ЛЭП 110 кВт жилого фонда на малоэтажную до 4 этажей застройку, отвечающую минимальным нормативам обеспеченности общей площадью жилых помещений (не менее 26 кв.м. на 1 жителя по п.4.1 МНГП города Кострома) и соответствующими элементами дворового благоустройства, включая места постоянного хранения автомобилей жителей.

- реконструкция изношенных сетей инженерного обеспечения, выполнение организации рельефа с нормативными уклонами и строительство подъездов к жилым домам с твердым покрытием и надлежащей конструкции;

- обеспечение жилой застройки предприятиями розничной торговли, бытового обслуживания, проведения досуга по интересам для различных групп населения технической, социальной, и досугово-культурной направленности; (размещение объектов на участках строительства дано в материалах по обоснованию проекта и на схеме архитектурно-планировочной организации территории)

- выполнение проекта межевания территории в границах элемента планировочной структуры, учитывающее существующие отмежеванные участки, существующее местоположение жилых домов и возможность нового строительства взамен сносимого на размежеванных территориях.

Для реализации указанных целей проектом предусматривается следующие мероприятия:

- Изменение красной линии по ул. Линейной по границе СЗЗ ЛЭП;

- функциональное зонирование территории квартала с присоединением дополнительного земельного участка к территории ДОУ «Детский сад №84» с целью реализации мероприятий Генерального плана города Костромы по реконструкции объекта с увеличением его вместимости;

- формирования земельных участков для объекта розничной торговли и существующих муниципальных объектов во дворе существующих жилых домов 52, 54 по Речному проспекту.

Основную территорию занимает территория малоэтажной жилой застройки, где будут проживать до 850 чел

Жилая застройка квартала образует 5 жилых групп вокруг полузамкнутых благоустроенных дворов, свободных от парковок автомобилей (за исключением гостевых) Структурная схема продолжает и развивает сложившуюся планировочную схему квартала и предусматривает пешеходные связи к объектам образования: при движении через квартал к школе №14, и существующим детским садам №84 с филиалом на ул.Сплавщиков 4, расположенные в смежных кварталах не только для детей данного квартала, но и для детей сопредельных территорий. Такая схема обеспечивает очередность реконструкции территории квартала по жилым группам, при минимальных неудобствах жителей и преемственность сложившихся традиционных характеристик застройки.

Очередность реконструкции квартала и сроки реализации обозначены в материалах по обоснованию.

2.2. Основные направления развития социальной инфраструктуры

К настоящему времени территория проекта планировки в слабо обеспечена объектами социального обслуживания. Социальная инфраструктура представлена жилыми домами, ДОУ «Детский сад №84» .Объекты первичного обслуживания и культурного досуга в настоящее время отсутствуют.

Количество жителей в период разработки проекта планировки составляет 635 чел.

Расчетное количество проживающих, после реализации проекта планировки территории составляет 847 чел.

Проектом планировки предусматривается:

- реконструкция ДОУ «Детский сад 84» до 140 мест, для чего выделяется дополнительный земельный участок обеспечивающий выполнение регламента Правил города Костромы в 40кв.м на 1место;

- строительство объекта розничной торговли – 1 очередь реконструкции квартала;

- строительство различных объектов социальной инфраструктуры (культурно-досуговой деятельности, сервисного обслуживания, технического творчества, физкультуры и спорта), расположенных в мансардных помещениях над закрытыми паркингами.

Градостроительные регламенты (параметры разрешенного строительства) представлены в текстовой части Материалов по обоснованию проекта планировки территории.

2.3. Основные направления развития транспортной инфраструктуры

Как уже отмечалось, территория имеет хорошие транспортные связи со всеми городскими районами по магистральной улице общегородского значения регулируемого движения проспект Речной и запланированной генпланом города Кострома магистралью районного значения регулируемого движения улицей Линейной.

Проектом планировки территории установлены красные линии:

- по улице Линейной шириной 46 м (в соответствии с СЗЗ ЛЭП и генпланом г. Костромы) с проезжей частью 7 м и двухполосным движением, что соответствует магистральной транспортно-пешеходной улице районного значения;

- по Речному проспекту шириной 30 м (в соответствии с постановлением администрации Костромской области № 489-а от 23.12.2008 г.) до границы ООПТ регионального значения «Зона отдыха в поселке Первомайский» с проезжей частью 14 м и четырехполосным движением, что соответствует магистральной улице общегородского значения регулируемого движения;

- по ул. Физкультурной красные линии приняты в существующих границах – шириной 25 м и проезжей частью в 6 м, что соответствует статусу улицы в жилой застройке;

- по Речному проезду приняты в существующих границах - шириной 18 м и проезжей частью в 6 м, что соответствует статусу улицы в жилой застройке.

В планируемые и существующие жилые группы запланированы въезды с твердым асфальтобетонным покрытием с Речного проезда, Речного проспекта, улиц Линейной и Физкультурной.

Проектом планировки организуются отдельные въезды на закрытые пристроенные и отдельно стоящие паркинги для стоянок автомобилей, принадлежащих жителям.

Одной из главных задач проекта планировки является обеспечение достаточного количества парковочных мест для предприятий обслуживания и жилых групп. Требуемое и проектное количество м\мест сведено в таблице №4. Требуемое проектное количество м\мест приведено в Материалах по обоснованию проекта планировки территории.

2. 4. Основные направления развития инженерной инфраструктуры

2.4.1. Водоснабжение.

В соответствии с техническими условиями №2\7356 от 15.12.2016 полученным от МУП «Костромаводоканал» проектом планировки территории предусматривается подключение объектов к существующим сетям водоснабжения: водопроводу диаметром 300 мм, проходящему по Речному проспекту и водопроводу диаметром 300 мм, проходящему по ул. Линейной,

На территории проекта планировки существующие сети водопровода, попадающие под застройку, демонтируются. Демонтируемые сети водопровода имеют подключения к кольцевым сетям, проходящим по улице Физкультурной, Речному проспекту, Речному проезду. Подключение проектируемых зданий к водопроводу производится от существующих закольцованных сетей водопровода, проходящих по улицам Физкультурной, Линейной, Речному проспекту и Речному проезду.

2.4.2. Водоотведение.

В соответствии с техническими условиями №2\7356 от 15.12.2016 полученным от МУП «Костромаводоканал» проектом планировки территории предусматривается подключение объектов к существующим сетям водоотведения.

Сети бытовой канализации, попадающие под территорию застройки на территории проекта планировки демонтируются. Демонтируемые сети бытовой канализации имеют подключения к существующим сетям канализации на улице Линейной, Речному проспекту, Речному проезду. Подключение бытовой канализации запроектированных зданий производится к существующим сетям канализации, проходящим по улице Линейная, Речному проспекту и Речному проезду. Для этих подключений запроектированы внутриквартальные сети бытовой канализации, обеспечивающие подключение всех запроектированных зданий к сетям бытовой канализации. В проекте запроектировано переподключение детского сада №84 к существующим сетям бытовой канализации, проходящим по улице Линейной. В проекте планировки территории предусмотрена реконструкция существующих сетей бытовой канализации, проходящих по Речному проезду на участке от улицы Физкультурной до Речного проспекта.

2.4.3. Дождевая канализация, дренажи.

В настоящее время на территории проекта планировки отсутствуют сети ливневой канализации.

Проектом планировки предусматривается устройство квартальной системы дождевой канализации со сбором и очисткой всех стоков с открытых парковок с выпуском в существующий коллектор ливневой канализации на ул. Линейной. При реконструкции ул. Линейной коллектор будет под проезжей частью на протяжении всего кварта для перехвата стоков с выше расположенных кварталов. Устройство локальных очистных сооружений согласно ТУ предусмотрено:

Для ликвидации застойных явлений при активном снеготаянии и в периоды ливневых осадков, а также с целью понижения уровня грунтовых вод ППТ предлагается устройство локальных мелкозаглубленных дренажей из перфорированных пластиковых труб с подключением к сети ливневой канализации.

Рекомендуется при планировке площадок дворового благоустройства и проездов выполнять местно дренирующие, перфорированные покрытия, водоотводные и перепускные лотки и решетки во избежание застаивания воды от снеготаяния и ливневых осадков.

2.4.4. Газоснабжение

Климатические параметры холодного периода:
- температура воздуха наиболее холодной пятидневки - 31° С;
- средняя температура отопительного периода - 3,9° С;
- продолжительность отопительного периода - 222 суток.

Газоснабжение проектируется природным газом плотностью 0,73кг/нм^3 и теплотой сгорания 8000 ккал/ нм^3.

Источник газа - газопровод высокого давления Ø426 мм 1,2 МПа по ул.Линейной.

Подача газа предусматривается на: индивидуальное поквартирное отопление , горячее водоснабжение и приготовление пищи . Теплоснабжение общественных зданий: ДОУ, магазина, предприятий бытового обслуживания и культурного досуга населения предусматривается индивидуально от газовых котлов.

Отопление и горячее водоснабжение детского садика предусматривается от котлов наружной установки, располагаемых на земельном участке детского садика.

Продовольственный магазин, располагаемый на земельном участке поз.34, расположенный в 1 очереди реконструкции квартала (в 2017 г.), а остальные здания позднее и не ранее 2018 г., подача газа на теплоснабжение магазина предусматривается от существующего газопровода среднего давления Ø57 мм по проезду Речному.

Проектируемые сети состоят из сетей высокого давления 1,2 МПа до ГРП, находящейся на земельном участке ППТ и сетей среднего давления от ГРП до индивидуальных ШГРП у каждого дома в соответствии с ТУ .

Проектируемые здания подключаются к внутриквартальным сетям газоснабжения через индивидуальные ШГРП.

Предусматривается закольцовка с существующим газопроводом среднего давления Ø57 мм, проложенным по Речному проезду.

Существующие сети низкого давления на территории квартала застройки необходимо поочередно демонтировать.

Газопроводы из полиэтилена ПЭ80 и ПЭ100 (высокого давления) прокладываются подземно.

Расчетный расход газа на квартал – 472 м^3/час.

Расчетный расход газа на продовольственный магазин (на земельном участке поз.34) – 9,7 м^3/час.

Учет расхода газа - индивидуальный пункт учета расхода газа на каждый дом\объект и индивидуальный поквартирный.

2.4.5. Электроснабжение

В пределах территории проекта планировки расположены существующие кабельные электрические сети напряжением 6 кВ, сохраняющиеся без переноса, осуществляющие электроснабжение двух трансформаторных подстанций ТП 441 и ТП 210.

По ул.Линейная проходит существующая воздушная линия напряжением 110 кВ. Линия выполнена на металлических опорах, двухцепная и состоит из 7-ми проводов. В ППТ учитываются габариты защитной зоны ЛЭП 110 кВ.

Сети электроснабжения 0.4 кВ существующих потребителей выполнены по опорам и по мере необходимости демонтируются. ППТ предусматривается выполнение сетей электроснабжения 0.4 кВ, способом подземной прокладки в кабельном исполнении в соответствии с очередностью застройки.

2.5. Санитарная очистка территории

Санитарная очистка проектируемой территории представляет собой комплекс мероприятий по обращению с основными видами отходов, образующихся в процессе эксплуатации зданий и сооружений, находящихся на данной территории. К ним относятся:
- отходы образующиеся при строительстве зданий и сооружений;
- твёрдые бытовые отходы;
- пищевые отходы.

Суммарный объем ТБО составит 2.0 м^3/сут. Для сбора такого количества отходов 1 раз в 3 дня требуется 11 контейнеров ёмкостью 1 м^3

Размещение площадок для мусоросборников указано на чертеже «Схема расположения элементов благоустройства дворовых территорий» материалов по обоснованию.

Там же указано размещение площадок дворового благоустройства, как то площадки для игр детей, отдыха взрослых, занятий физкультурой, временной парковки автомобилей, гостевые парковки и площадки для хозяйственных целей, включая площадки для сушки белья, для выбивания ковров, площадки для мусоросборников. Согласно методическим рекомендациям по разработке норм и правил по благоустройству территорий муниципальных образований (п.2.12.18-2.12.20.4), целесообразнее размещать специализированные площадки для выгула и дрессировки собак на территориях общего пользования микрорайона при доступности до 800 м площадью 400-600кв.м., обеспечивающие потребности всего жилого района. ППТ предлагается обустроить на сопредельной территории ограниченной красными линиями ул. Физкультурной, проездом Речным (новым направлением) и застройкой вдоль Линейного проезда обустроить специализированную универсальную площадку для выгула собак с ограждением, озеленением, малыми архитектурными формами и освещением, которая может обеспечить выгул собак владельцами, проживающими на обширной территории микрорайона Первомайский от ул. Боровой до Речных проездов, общей площадью 600 кв.м.

2.6 Обоснование положений о размещении оборудования видеонаблюдения и экстренной связи с последующей интеграцией в АПК «Безопасный город»

Для реализации программы «Безопасный город» на территории элемента планировочной структуры, предусматривается размещение программного комплекса с применением видео аналитических решений, который помогает быстро определить и оперативно отреагировать на всякого рода нештатные ситуации, а также вовремя принять меры по устранению их последствий.

Основные цели и задачи системы «Безопасный город».

Обеспечение охраны общественного правопорядка.

Обеспечение эффективности действий оперативных служб МВД,МЧС,ГБДД и координация их действий.

Пресечение асоциального поведения и вандализма.

Возможность оперативного получения информации и доступа к видеоархивам.

Усиление защищенности объектов.

Повышение скорости оповещения и представления актуальной информации населению об угрозе возникновения кризисных ситуаций.

Состав комплекса и расположение оборудования:
- Объект охраны общественного порядка во встроенном отдельном помещении смежно с объектом культуры и искусства на ул.Линейной поз 44. В составе объекта предусматривается помещение для оказания медицинской помощи.
- При объекте охраны общественного порядка оборудуется экстренная связь.
- Обзорное видеонаблюдение на территориях массового пребывания:
  - на территории ДОУ,
  - на стоянках продовольственного магазина.
- Цифровое видеонаблюдение на въездах на территорию квартала и на перекрестках жилых улиц.
- Обзорное видеонаблюдение на дворовых территориях и у входов жилых домов

Оборудование видеонаблюдения, экстренной связи интегрируется в АПК «Безопасный город».

3. Обоснование положений о защите территорий от воздействия чрезвычайных ситуаций природного и техногенного характера

Раздел «Мероприятия по гражданской обороне. Мероприятия по предупреждению чрезвычайных ситуаций природного и техногенного характера» (в дальнейшем - раздел «ГО ЧС») разработан в соответствии с:
- Градостроительным кодексом Российской Федерации от 24.12.2004;
- Федеральным законом от 21.12.1994 N 68-ФЗ «О защите населения и территорий от чрезвычайных ситуаций природного и техногенного характера»;
- Федеральным законом от 22.07.2008 № 123-ФЗ «Технический регламент о требованиях пожарной безопасности» (принят ГД ФС РФ 04.07.2008);
- Законом Костромской области от 05.05.1995 № 7 (с изменениями на 10.03.2009) «О защите населения и территорий от чрезвычайных ситуаций природного и техногенного характера».
- СП 11-112-2001 «Порядок разработки и состав раздела "Инженерно-технические мероприятия гражданской обороны. Мероприятия по предупреждению чрезвычайных ситуаций градостроительной документации для территорий городских и сельских поселений, других муниципальных образований»;
- СНиП 2.01.51-90 "Инженерно-технические мероприятия гражданской обороны";
- СНиП II-11-77* "Защитные сооружения гражданской обороны";
- СНиП 23-01-99 "Строительная климатология";
- СНиП 22-01-95 "Геофизика опасных природных воздействий";
- СНиП 2.01.15-90 "Инженерная защита территорий, зданий и сооружений от опасных геологических процессов. Основные положения проектирования";
- СНиП 2.06.15-85 "Инженерная защита территории от затопления и подтопления";
- СНиП 2.01.53-84 "Световая маскировка населенных пунктов и объектов народного хозяйства";
- ГОСТ Р 22.0.02-94 "Безопасность в чрезвычайных ситуациях. Термины и определения основных понятий";
- ГОСТ Р 22.3.03-94 "Безопасность в чрезвычайных ситуациях. Защита населения. Основные положения";
- ГОСТ Р 22.0.05-94 "Безопасность в чрезвычайных ситуациях. Техногенные чрезвычайные ситуации. Термины и определения";
- Сборником методик по прогнозированию возможных аварий, катастроф, стихийных бедствий в РСЧС, книги 1, 2, М., 1994.

Общая характеристика проектируемой территории

Сведения об основных факторах риска и частоте возникновения чрезвычайных ситуаций

Территория к группе по гражданской обороне не относится (отнесение объектов к категориям по гражданской обороне осуществляется в соответствии с порядком, определенным Правительством РФ от 19.09.1998 № 1115 и по показателям, введенным в действие приказом МЧС России от 23.03.1999 № 013).

Организаций, отнесённых к категориям по гражданской обороне, а также потенциально опасных объектов на территории не имеется.

Опасность возникновения ЧС на территории обусловлена тем, что территория находится в городской застройке, а также к магистральным улицам с автомобильным регулируемым движением городского и районного значения.

Анализ возможных последствий воздействия ЧС природного характера на функционирование территории

Вероятность возникновения опасных метеорологических процессов и явлений

Наиболее опасными проявлениями метеорологических процессов и явлений на территории проекта планировки являются:
– грозы;
– ливни с интенсивностью 30 мм/час и более;
– подтопление территории;
– сильные морозы;
– снегопады, превышающие 20 мм за 24 часа;
– град с диаметром частиц более 20 мм;
– гололед с диаметром отложений более 200 мм;
– сильные ветры со скоростью более 32 м/с (ураганы).

Характеристика поражающих факторов указанных метеорологических процессов приведена в таблице 1.

Таблица 8

Источник ЧС	Характер воздействия поражающего фактора
Сильный ветер	Ветровая нагрузка, аэродинамическое давление на ограждающие конструкции
Экстремальные атмосферные осадки (ливень, метель), наводнения	Затопление территории, подтопление фундаментов, снеговая нагрузка, ветровая нагрузка, снежные заносы
Град	Ударная динамическая нагрузка
Гроза	Электрические разряды
Морозы	Температурная деформация строительных конструкций, замораживание и разрыв коммуникаций

Сильный ветер, обильные продолжительные дожди и снегопады, гололедные явления, аномально низкие и высокие температуры воздуха возможны на всей территории. Перечисленные метеорологические явления приводят к нарушению жизнеобеспечения населения, авариям на коммунальных и энергетических сетях, нарушению работы общественного транспорта.

Вероятность проявления опасных гидрологических процессов и явлений

Данные водные объекты (р. Кострома) вследствие непрерывной работы защитных гидротехнических сооружений Костромской низины в обычной жизни не представляют особой опасности для населения. Чрезвычайное положение может быть объявлено, если произойдет разрушение плотины при Рыбинской ГЭС, тогда уровень воды в р. Волга поднимется и возможно пострадает какая-то часть территории.

Вероятность проявления опасных геологических процессов и явлений

Из современных геологических и инженерно-геологических процессов в пределах исследуемого участка следует отметить сезонное промерзание грунтов и связанное с ним морозное пучение грунтов.

Инженерно-геологические условия площадки отнесены к I категории сложности (простые) СП 11-105-97 приложение Б. В пределах площадки выделяется 3 инженерно-геологических элемента.

Нормативная глубина промерзания грунтов для данного района: для песчаных грунтов – 1,8 м (СП 50-101-2004, п. 12.2.3).

По степени морозной пучинистости, согласно т. Б.27 ГОСТ 25100-95 грунты, расположенные в зоне сезонного промерзания относятся к непучинистым.

Основная часть земель территории относится к благоприятным и относительно благоприятным землям для строительства.

Анализ возможных последствий воздействия ЧС техногенного характера на функционирование территории

На территории отсутствуют организации, отнесенные к категориям по гражданской обороне.

К возникновению наиболее масштабных ЧС на планируемой территории могут привести аварии на территории города Костромы, на транспорте, аварии на тепловых, водопроводных и электрических объектах и сетях. Основным следствием этих аварий является нарушение условий жизнедеятельности населения, материальный ущерб, ущерб здоровью граждан, нанесение ущерба природной среде.

Аварийные ситуации на авто магистралях

По границам территории проходят улицы общегородского значения.

Транспорт является источником опасности не только для пассажиров, но и для населения, проживающего и отдыхающего в зонах транспортных магистралей, поскольку по крупным транспортным магистралям транспортируются легковоспламеняющиеся, химические, горючие, взрывоопасные и другие вещества.

Большая часть происшествий происходит из-за нарушения правил дорожного движения, превышения скоростного режима и неудовлетворительного качества дорожных покрытий.

Крупными авариями на автотранспорте могут быть дорожно-транспортные аварии с участием пассажирских автобусов с числом пострадавших и погибших от 10 до 100 человек.

Разгерметизация емкостей с АХОВ

При транспортировке опасных грузов автомобильным транспортом возможны аварии, сопровождающиеся выбросом наиболее часто перевозимых АХОВ (хлор, аммиак).

Хлор (Cl_2) - зеленовато-желтый газ с резким раздражающим запахом, в 2,5 раза тяжелее воздуха. Малорастворим в воде. Может скапливаться в низких участках местности. Хлор взрывоопасен в смеси с водородом. Негорюч, но пожароопасен. Емкости могут взрываться при нагревании. Также хлор поддерживает горение многих органических веществ. При концентрации в воздухе >= 45 мг/м^3 хлор вызывает раздражение гортани, при концентрации >= 90 мг/м^3 хлор вызывает кашель, концентрация хлора > 3000 мг/м^3 смертельна при нескольких вдохах. Хлор поражает легочную ткань и вызывает отек легких; при воздействии на кожу вызывает острые дерматиты. ПДК в рабочих помещениях - 0,001 г/м^3.

Раздражающее действие появляется при концентрации 0,01 г/м^3, смертельное отравление возможны при 0,25 г/м^3 и вдыхании в течение 5 минут.

Защиту органов дыхания обеспечивают промышленные фильтрующие противогазы марок: А, БКФ, МКФ, В, Е, Г и гражданские - типа ГП-5, ГП-7, при высоких концентрациях - изолирующие противогазы. При проведении работ по ликвидации проливов необходимо использовать изолирующие противогазы и средства защиты кожи, изготовленные из устойчивых к воздействию хлора материалов.

Аммиак (NH_3) - бесцветный газ с резким характерным запахом, в 1,7 раза легче воздуха, хорошо растворяется в воде (при 20^{0}С в одном объеме воды растворяется 700 объемов аммиака). Горюч, взрывоопасен в смеси с воздухом. Предельно допустимая концентрация в рабочих помещениях - 0,02 г/м^3.

Защиту органов дыхания от паров аммиака обеспечивают респираторы РПГ-67 КД, РУ-60М-КД (при концентрации аммиака в воздухе не более 15 ПДК) При концентрациях до 750 ПДК могут быть использованы фильтрующие противогазы: промышленные - марок К, КД, М; гражданские - ГП-5 и ГП-7 с дополнительными патронами ДПГ-3. Когда концентрация неизвестна или она высока, применяют изолирующие противогазы. Для предупреждения попадания аммиака в капельножидком состоянии на кожные покровы используют защитные костюмы, сапоги и перчатки.

Прогнозирование масштабов зон заражения выполняется в соответствии с "Методикой прогнозирования масштабов заражения ядовитыми сильнодействующими веществами при авариях (разрушениях) на химически опасных объектах и транспорте" (РД 52.04.253-90, утверждена Начальником ГО СССР и Председателем Госкомгидромета СССР 23.03.1990).

Зоны действия основных поражающих факторов при авариях на транспорте при перевозке АХОВ (хлор и аммиак) определяем для следующих количеств опасных веществ:

Таб.9

Наименование АХОВ	Количество АХОВ, т
	Автотранспорт
Аммиак	6
Хлор	0,9

При заблаговременном прогнозировании масштабов заражения в результате аварий на транспорте с АХОВ в качестве исходных данных принимается наиболее неблагоприятный вариант: за величину выброса АХОВ – его содержание в максимальной по объему единичной емкости; время от начала аварии 1 час; метеорологические условия – инверсия; скорость ветра 1 м/с; направление ветра от очага ЧС в сторону территории объекта.

Результаты расчетов представлены в таблице № 10.

Характеристики зон заражения при аварийных разливах АХОВ

Таблица 10

Параметры		
Вид транспорта	**Автомобильный**	
Вид и количество АХОВ, т	Хлор, 0,9	Аммиак, 6
Время испарения АХОВ с площадки разлива, час	1,493	1,362
Эквивалентное количество АХОВ по первичному облаку, т	0,162	0,043
Эквивалентное количество АХОВ по вторичному облаку, т	0,494	0,144
Глубина зоны заражения первичным облаком, км	1,546	0,77
Глубина зоны заражения вторичным облаком, км	3,142	1,462
Полная глубина заражения, км	3,92	1,85
Предельно возможная глубина переноса воздушных масс, км	5	5
Возможная площадь зоны заражения облаком АХОВ, км^2	24,05	5,355
Фактическая площадь зоны заражения облаком АХОВ, км^2	1,242	0,276

Таким образом, при авариях в рассмотренных вариантах в течение расчетного часа поражающие факторы АХОВ могут оказать свое влияние на следующие территории:

- в радиусе 3,92 км при аварии на автомобильной дороге, пары хлора при разрушении емкости 0,9т и в радиусе 1,85 км при разрушении емкости с аммиаком 6т;

Ожидаемые потери граждан без средств индивидуальной защиты могут составить:

- безвозвратные потери - 10%;
- санитарные потери тяжелой и средней форм тяжести (выход людей из строя на срок не менее чем на 2-3 недели с обязательной госпитализацией) - 15%;
- санитарные потери легкой формы тяжести - 20%;
- пороговые воздействия - 55%.

Следует отметить, что оценки зон заражения АХОВ, выполненные по РД 52.04.253-90, следует рассматривать как завышенные (консервативные) вследствие выбора наиболее неблагоприятных условий развития аварии.

Аварии на транспорте при перевозке СУГ или ЛВЖ

Аварийными ситуациями на автомобильных дорогах также могут быть:

- разлив сжиженных углеводородных газов (СУГ) в результате разгерметизации или нарушения целостности цистерны при столкновении или опрокидывании транспорта;
- разлив (утечка) из цистерны легко воспламеняющихся жидкостей (ЛВЖ) типа "бензин";

Основные поражающие факторы при разливе СУГ:

- образование зоны разлива СУГ (последующая зона пожара);
- образование зоны взрывоопасных концентраций с последующим взрывом ТВС (зона мгновенного поражения пожара-вспышки);
- образование зоны избыточного давления воздушной ударной волны;
- образование зоны опасных тепловых нагрузок при горении СУГ на площадке разлива;
- разрушение цистерны с выбросом СУГ и образованием огненного шара;
- образование зоны теплового излучения огненного шара.

Основные поражающие факторы при разливе (утечке) ЛВЖ:

- образование зоны разлива ЛВЖ (последующая зона пожара);
- образование зоны взрывоопасных концентраций с последующим взрывом ТВС (зона мгновенного поражения пожара-вспышки);
- образование зоны избыточного давления воздушной ударной волны;
- образование зоны опасных тепловых нагрузок при горении ЛВЖ на площадке разлива.

Расчет выполнен по «Методике оценки последствий аварий на пожаро-, взрывоопасных объектах» из «Сборника методик по прогнозированию возможных аварий, катастроф, стихийных бедствий в РСЧС», Книга 2, М., ВНИИ ГОЧС,1994.

Зоны действия, поражающих факторов при авариях с разгерметизацией автомобильных и ж/д цистерн, перевозящих СУГ и ЛВЖ, рассчитываем для следующих условий:

Таб.11

Наименование пожароопасных веществ	Количество, т
	Автотранспорт
СУГ	5
ЛВЖ	16

Результаты расчетов представлены в таблице № 12 «Определение зон действия поражающих факторов при возможных авариях на транспорте при перевозке СУГ и ЛВЖ».

Определение зон действия поражающих факторов при возможных авариях на транспорте при перевозке СУГ и ЛВЖ

Таблица 12

		Автомобильный транспорт	
Тип топлива		**ЛВЖ**	**СУГ**
Масса, т		16	5
Режим взрывного превращения		5	4
Зоны разрушений, м	Слабых	600 / 750	520 / 700
	Средних	205 / 350	200 / 270

	Сильных	95 140	115 125
	Полных	49 65	40 60
Зоны поражения, м	99 % поражённых	100	50
	90 % поражённых	103	60
	50 % поражённых	110	65
	10 % поражённых	115	75
	1 % поражённых	120	90
Зона растекания		1000	900
Параметры огненного шара	Q, $\frac{КВт}{М^2}$	63	43,17
Время существования	Т, сек	9,22	6,8
Радиус	R , м	130	185
Диаметр разлития, м		23,3	7,8
Примечание: в числителе указана граница зон разрушений для промышленных зданий, в знаменателе – для жилых зданий			

Таким образом, при аварии на транспортных магистралях с СУГ или ЛВЖ возможно повреждение автомобильного полотна. Вновь проектируемые или реконструируемые объекты, расположенные вдоль транспортной магистрали, могут попасть в зоны разрушений различной степени (в зависимости от удаления), с последующим возгоранием.

При авариях на автомагистрали в различные зоны разрушения попадут здания и сооружения на расстоянии 60-1000м от места аварии, при авариях на железной дороге в различные зоны разрушения попадут здания и сооружения на расстоянии 120-2000м от места аварии.

Предельные параметры для возможного поражения людей при аварии СУГ

Таб.14

Степень травмирования	Значения интенсивности теплового излучения, кВт/м2	Расстояния от объекта, на которых наблюдаются определенные степени травмирования, м
Ожоги III степени	49,0	38
Ожоги II степени	27,4	55
Ожоги I степени	9,6	92
Болевой порог (болезненные ощущения на коже и слизистых)	1,4	Более 100 м

Решения по предупреждению ЧС в результате аварий с АХОВ включают:

- экстренную эвакуацию в направлении, перпендикулярном направлению ветра и указанном в передаваемом сигнале оповещения ГО;
- сокращение инфильтрации наружного воздуха и уменьшение возможности поступления ядовитых веществ внутрь помещений путем установки современных конструкций остекления и дверных проемов;
- хранение в помещениях объекта (доп.образования, ДОУ) средств индивидуальной защиты (противогазов). Предлагается использовать для защиты органов дыхания фильтрующий противогаз ГП-7В с коробками по виду АХОВ.

Коммунальные системы жизнеобеспечения

Существует повышенная вероятность возникновения чрезвычайных ситуаций на объектах жилищно-коммунального хозяйства территории. Ведущими факторами аварийности в ЖКХ являются: нарушение правил эксплуатации систем и оборудования, самопроизвольная врезка и прокладка коммуникаций.

Крупные повреждения основных и резервных линий электроснабжения в зимний период приведут к остановке работы отопительных систем, систем водоснабжения и канализации. Последствия длительного перерыва работы указанных систем непредсказуемы.

Перерыв водоснабжения на длительное время и как следствие перерыв водоотведения в летний период могут привести к массовым инфекционным болезням и гибели людей.

Максимальное количество техногенных чрезвычайных ситуаций обусловлено пожарами в зданиях и сооружениях жилого и социально-бытового назначения. Пик пожаров в жилом секторе и на объектах экономики традиционно регистрируется в апреле-мае и в осенне-зимний период. В декабре месяце происходит наибольшее количество пожаров с наиболее значительными человеческими жертвами и материальными потерями.

Аварии на магистральных газопроводах и нефтепроводах

Зоны возможных разрушений при авариях на газопроводах, а также мероприятия по предупреждению и ликвидации последствий ЧС для существующих сетей газопроводов рассчитаны в проектах газификации, а для вновь проектируемых газопроводов будут рассчитываться в разрабатываемых проектах газификации.

Обеспечение предупреждения и ликвидации чрезвычайных ситуаций

Силы постоянной готовности

Силы постоянной готовности привлекаются комиссией по ЧС и пожарной безопасности (ПБ) г. Костромы для экстренного реагирования в случае чрезвычайных ситуаций на территории.

Медицинскую помощь специального профиля населению оказывают работники больниц города Костромы.

Служба охраны общественного порядка на территории осуществляется на базе ОВД Заволжского района.

Противопожарную охрану территории осуществляют пожарные части города Костромы. Ближайшая пожарная часть №2 находится на ул. Ерохова 8.

В соответствии со ст. 76 Федерального закона РФ от 22.07.2008 № 123-ФЗ «Технический регламент о требованиях пожарной безопасности», дислокация подразделений пожарной охраны на территориях городских округов и поселений определяется исходя из условия, что время прибытия первого подразделения к месту вызова в городских округах не должно превышать 10 минут. Подразделения пожарной охраны населенных пунктов должны размещаться в зданиях пожарных депо.

Учитывая, что скорость пожарной машины, двигающейся на пожар, составляет 60 км/ч, а расстояние от территории до ближайшей пожарной части составляет 3.85 км, можно сделать вывод, что машина прибудет к месту вызова за 10 минут, что соответствует требованиям.

Пожаротушение должно осуществляться работниками пожарных частей при помощи предусмотренных проектом кольцевых водопроводов. Пожарные гидранты предусматривается устанавливать на проектируемых сетях водопровода ⊗200мм, ⊗150мм и ⊗100мм на расстоянии не более 150 м друг от друга.

Кроме того, одними из первоочередных мероприятий по обеспечению противопожарной охраны является оснащение общественных заведений первичными средствами тушения пожаров, приобретение и установка электросирен для оповещения населения.

Информационное обеспечение функционирования районного звена территориальной подсистемы РСЧС осуществляется отделом по делам ГО ЧС города.

При необходимости эвакуация будет проводиться в соответствии с планом эвакуации Главного управления МЧС России по Костромской области.

В пределах рассматриваемой территории эвакуация населения может осуществляться: автомобильным транспортом и пешим порядком.

При возникновении чрезвычайных ситуаций, связанных с угрозой радиоактивного, химического, биологического заражения местности население укрывается в специально оборудованных местах предусмотренных планом размещения укрытий на территории г.Костромы управления ГОиЧС по гор. Костроме.

Безопасность при транспортных перевозках

Перевозку опасных грузов автомобильным транспортом необходимо осуществлять с соблюдением «Правил перевозки опасных грузов автомобильным транспортом» утвержденных Министерством транспорта РФ приказом от 08.08.1995 № 73 (вред. Приказом Минтранса от 11.06.1999 № 37, от 14.10.1999 № 77), согласно которым:

- перевозка “особо опасных грузов” допускается при надлежащей охране и обязательно в сопровождении специально ответственного лица - представителя грузоотправителя (грузополучателя), знающего свойства опасных грузов и умеющего обращаться с ними;
- автотранспортная организация при перевозке опасных грузов обязана произвести дооборудование и оснащение транспортных средств, в соответствии с требованиями «Правил перевозки опасных грузов автомобильным транспортом», а также организовать специальную подготовку или инструктаж обслуживающего персонала, занятого на работах с опасными грузами, и обеспечить его средствами индивидуальной защиты;
- в случае возникновения аварии или инцидента в процессе перевозки первичная ликвидация их последствий до прибытия аварийной бригады и специальных служб осуществляется водителем и сопровождающим ответственным лицом в соответствии с требованиями специальной подготовки или инструктажа, проводимых грузоотправителем (грузополучателем).

7. ОСНОВНЫЕ ТЕХНИКО-ЭКОНОМИЧЕСКИЕ ПОКАЗАТЕЛИ

таб.15

№ п./п.	Наименование показателей	Единица измерения	Современное состояние	По проекту
1	Территория			
1.1	Площадь территории в границах проекта планировки-всего	га		7.3
	Площадь территории в границах красных линий В том числе	га	5.261	4.998
	Площадь занятая жилой застройкой	га		4.181
	Площадь участка ДОУ «Детский сад №84»	га	0.478	0.493
	Площадь участка продовольственного магазина	га		0.163
	Площадь территории административного здания	га		0.083
	Площадь территорий общего пользования	га		0.078
2	Количество жителей всего	га	635	847
	Плотность населения	чел	122	170
	Застроенная площадь	кв.м		15374
	Плотность застройки			0.3
	Коэффициент плотности застройки			0.6
3	Транспортная инфраструктура			1380
	Протяжённость улично-дорожной сети-			
	- всего, в том числе	км		1380
	- проезды местного значения	км		1380
	Количество парковочных мест в целом по ПП	м\места		264 (из них 51 гостевых)
4	Инженерное оборудование и благоустройство территории			
4.1	Водопотребление	$м^3$ /сут	-	278
4.2	Водоотведение	-:-	-	278
4.3	Электрическая нагрузка	кВт	-	267.65
4.4	Количество твёрдых бытовых отходов	$м^3$ /сут		2.0
4.5	Территории, требующие проведения специальных мероприятий по инженерной подготовке	га	-	

Чертежи

Чертеж красных линий – ***стр. 1***.

Чертеж границ зон планируемого размещения объектов федерального, регионального и местного значения, объектов социально-культурного и коммунально-бытового назначения, иных объектов капитального строительства – ***стр. 12***.

Чертеж линий, обозначающих дороги, улицы, проезды, объекты транспортной инфраструктуры, проходы к водным объектам общего пользования и их береговым полосам – ***стр. 13***.

Чертеж линий, обозначающих объекты инженерной инфраструктуры – ***стр. 20***.

Материалы по обоснованию

Пояснительная записка

Введение

Проект планировки территории, ограниченной улицами Физкультурной, Линейной, Речным проспектом, Речным проездом, был разработан ООО «Коллеги» по заданию Погуляйко М.Ю.(договор № 887\16).

Проект выполнен в соответствии с положениями Градостроительного кодекса Российской Федерации от 29 декабря 2004г №190-ФЗ; Земельного кодекса Российской Федерации от 25 октября 2001 г №136-ФЗ; закона Костромской области «О проектах планировки территорий Костромской области» № 141-4-ЗКО от 28.04.2007 (в ред. №123-6-ЗКО от 12.07.2016); нормативных правовых актов Российской Федерации и Костромской области.

Проект выполнен на основании постановления Администрации города Костромы от 3 августа 2016 года №2126 «О подготовке документации по планировке территории, ограниченной улицей Физкультурной, улицей Линейной, Речным проспектом, Речным проездом.

Для разработки графической части использовалась топографическая съёмка территории в масштабе 1:10000, 1:1000.

1. Положение проектируемой территории в планировочной структуре г. Костромы

Проектируемая территория располагается в северной западной части городского округа город Кострома. На северо-западе граница территории проходит по Речному проезду, на юго-западе ограничена Речным проспектом, на юго-востоке граница проходит по улице Линейной, на северо-востоке ограничена улицей Физкультурной.

Площадь территории в границах элемента планировочной структуры составляет ориентировочно 6.0 га.

2. Анализ проектных решений ранее разработанной градостроительной документации.

По материалам документов территориального планирования и градостроительного зонирования - Генерального плана города Кострома и Правил землепользования и застройки, большая часть территории, отведённой под разработку проекта планировки, относится к зонам: Ж-2 – зона малоэтажной застройки, Ж-6 – зона объектов дошкольного, начального и среднего общего образования.

Территория проекта планировки находится в зоне малоэтажной жилой застройки микрорайона «Первомайский» г. Кострома. В градостроительных проектах, разработанных ранее, основная часть данной территории отводится под малоэтажную жилую застройку, а также под развитие существующего объекта детского дошкольного образования.

Согласно проекту детальной планировки Ленинского района (1991г.)

- улица Линейная расширялась до 4 полос и получала свое продолжение с выходом на мост через реку Кострому в соответствии с генпланом и соединением с Некрасовским шоссе на границе городской территории;

- вся жилая застройка сохранялась за исключением дома №50\1 по Речному проспекту, на месте которого располагался объект обслуживания населения.

- застраивался участок между домами 54-62\2 по Речному проспекту.

3. Оценка природного потенциала территории

По климатическому районированию город находится в строительно-климатической зоне IIВ и характеризуется умеренно-континентальным климатом.

В климатическом отношении район изысканий характеризуется как умеренный с неравномерным увлажнением.

Вегетационный период 157-160 дней, из которых 110-115 дней бывают со среднесуточной температурой воздуха выше 10 градусов. Сумма положительных температур около 1870 градусов. Средняя продолжительность безморозного периода 110-115 дней. Обеспеченность осадками в вегетационный период до 315 мм. Обеспеченность осадками в период активного роста растений умеренная. Зимний режим погоды со среднесуточной температурой воздуха ниже 0 градусов наступает 22-25 октября, устойчивый снежный покров ложится 10-13 ноября. Средняя высота снежного покрова составляет 30-55 см, средняя глубина промерзания почвы 60-65 см. (в малоснежные и морозные зимы глубина промерзания достигает 50-125 см).

4. Современное состояние проектируемой территории

К настоящему времени на территории, отведённой под разработку проекта планировки, расположены: участок дошкольного образовательного учреждения «Детский сад №84», сформированные участки и территории 2-х этажных одно-двух (до 4 секций) секционных жилых домов 1954-58 годов застройки, возведенных хозспособом для рабочих фабрики им. В. И. Ленина, а также участки не эксплуатируемых, сгоревших и полуразрушенных хозяйственных сараев, эксплуатируемых и не эксплуатируемых гаражей.

Имеется несколько строений хозяйственного назначения с различной степенью износа находящихся в муниципальной собственности.

4.1. Жилой фонд

К настоящему времени на территории расположено 25 жилых домов:

-многоквартирный жилой дом №2\62 по Речному проезду – двухэтажный, кирпичный, ориентировочно 1954г. постройки

- многоквартирный жилой дом №4 по Речному проезду – двухэтажный, деревянный, ориентировочно 1958г. постройки

- многоквартирный жилой дом №6 по Речному проезду – двухэтажный, деревянный, ориентировочно 1958г. постройки

- многоквартирный жилой дом №8 по Речному проезду – двухэтажный, деревянный, ориентировочно 1958г. постройки

- многоквартирный жилой дом №10 по Речному проезду – двухэтажный, деревянный, ориентировочно 1958г. постройки

- многоквартирный жилой дом №12 по Речному проезду – двухэтажный, деревянный, ориентировочно 1958г. постройки

- многоквартирный жилой дом №14 по Речному проезду – двухэтажный, кирпичный, ориентировочно 1958г. постройки

- многоквартирный жилой дом №16 по Речному проезду – двухэтажный, деревянный, ориентировочно 1958г. постройки

- многоквартирный жилой дом №18 по Речному проезду – двухэтажный, деревянный, ориентировочно 1958г. постройки

- многоквартирный жилой дом №20по Речному проезду – двухэтажный, деревянный, ориентировочно 1958г. постройки

- многоквартирный жилой дом №22 по Речному проезду – двухэтажный, деревянный, ориентировочно 1958г. постройки

- многоквартирный жилой дом №24\25 по Речному проезду – двухэтажный, кирпичный, ориентировочно 1958г. постройки

- многоквартирный жилой дом №21 по ул.Физкультурной – двухэтажный, деревянный, ориентировочно 1958г. постройки

- многоквартирный жилой дом №23 по ул.Физкультурной – двухэтажный, кирпичный, ориентировочно 1958г. постройки

- многоквартирный жилой дом №19 по ул.Физкультурной – двухэтажный, деревянный, ориентировочно 1958г. постройки. Постановлением №2808 от 4.10.2016 г. признан аварийным и подлежащим сносу с отселением до 31.12.2019.

- многоквартирный жилой дом №17 по ул.Физкультурной – двухэтажный, кирпичный, ориентировочно 1958г. постройки.

- многоквартирный жилой дом №9 по ул.Линейной – двухэтажный, кирпичный, ориентировочно 1958г. постройки

- многоквартирный жилой дом №7 по ул.Линейной – двухэтажный, деревянный, ориентировочно 1958г. постройки

- многоквартирный жилой дом №3 по ул.Линейной – двухэтажный, 4-х секционный, кирпичный, ориентировочно 1954г. постройки

- многоквартирный жилой дом №50 по Речному проспекту – двухэтажный, 2-х секционный, кирпичный, ориентировочно 1954г. постройки

- многоквартирный жилой дом №52 по Речному проспекту – двухэтажный, 2-х секционный, кирпичный, ориентировочно 1954г. постройки

- многоквартирный жилой дом №54 по Речному проспекту – двухэтажный, кирпичный, ориентировочно 1954г. постройки

- многоквартирный жилой дом №56 по Речному проспекту – двухэтажный, кирпичный, ориентировочно 1956г. постройки. Постановлением №2349 от 17.08.2016 г. признан аварийным и подлежащим сносу с отселением до 31 .12.2019.

- многоквартирный жилой дом №58 по Речному проспекту – двухэтажный, кирпичный, ориентировочно 1954г. постройки

- многоквартирный жилой дом №60 по Речному проспекту – двухэтажный, 2-х секционный, кирпичный, ориентировочно 1958г. постройки. Постановлением №3003 от 1.11.2016 г. признан аварийным и подлежащим сносу с отселением до 31 .12.2019

Общие характеристики существующей застройки

Таблица №1

Почтовый адрес	Наименование объекта жилой застройки в период разработки ПП	Управляющая компания	Общая площадь	Количество жителей проживающих в период разработки ПП по составу квартир\по min. общей площади	Состояние основных несущих конструкций			Состояние инженерных сетей				Соответствие град. регламентам
					Фундаменты \цоколь	Стены \перекрытия	Кровля\ Конструкции крыши	Сети водопровода	Сети канализации	Газопровод	Электроснабжение	
1	2	3	4	5	6	7	8	9	10	11	12	13
пр Речной 2/62	Многоквартирный односекционный жилой дом на 8 квартир (1-1-2-2)	УК «Жил сервис»	320	20\18	Ленточн. монолит.	Кирпич, щиты наката по балкам оштукатуренные	Стропильная , покрытие-шифер	Не удовлет.	Не удовлет	Удовлет.	Удовлет.	Соответств.
пр Речной 4	Многоквартирный односекционный жилой дом на 8 квартир (2-2-2-3)	ГУК	447	26\25	Столбчатые монолит	Брусчатые сруб, щиты наката по балкам оштукатуренные	Стропильная , покрытие-шифер	Не удовлет.	Не удовлет	Удовлет.	Удовлет.	Соответств
пр Речной 6	Многоквартирный односекционный жилой дом на 8 квартир (2-2-2-3)	ГУК	441	26\25	Столбчатые монолит.	Брусчатые сруб, щиты наката по балкам оштукатуренные	Стропильная , покрытие-шифер	Не удовлет.	Не удовлет	Удовлет.	Удовлет.	Соответ-ств.ует
пр Речной 8	Многоквартирный односекционный жилой дом на 8 квартир (2-2-2-3)	ГУК	435	26\24	Столбчатые монолит.	Брусчатые сруб, щиты наката по балкам оштукатуренные	Стропильная , покрытие-шифер	Не удовлет.	Не удовлет	Удовлет.	Удовлет.	Соответству-ет
пр Речной 10	Многоквартирный односекционный жилой дом на 8 квартир (2-2-2-3)	ГУК	440	26\24	Столбчатые монолит.	Брусчатые сруб, щиты наката по балкам оштукатуренные	Стропильная , покрытие-шифер	Не удовлет.	Не удовлет	Удовлет.	Удовлет.	Соответству-ет
пр Речной 12	Многоквартирный односекционный жилой дом на 8 квартир (2-2-2-3)	ГУК	440	26\24	Столбчатые монолит.	Брусчатые сруб, щиты наката по балкам оштукатуренные	Стропильная , покрытие-шифер	Не удовлет.	Не удовлет	Удовлет.	Удовлет.	Соответству-ет
пр Речной 14	Многоквартирный односекционный жилой дом на 8 квартир (1-1-2-2)	ГУК	320	20\18	Ленточн. Монолит.	Кирпич, щиты наката по балкам оштукатуренные	Стропильная , покрытие-шифер	Не удовлет.	Не удовлет	Удовлет.	Удовлет.	Соответству-ет
пр Речной 16	Многоквартирный односекционный жилой дом на 8 квартир (2-2-2-3)	ГУК	440	26\24	Столбчатые монолит.	Брусчатые сруб, щиты наката по балкам оштукатуренные	Стропильная , покрытие-шифер	Не удовлет.	Не удовлет	Удовлет.	Удовлет.	Соответству-ет
пр Речной 18	Многоквартирный односекционный жилой дом на 8 квартир (2-2-2-3)	УК «Жил сервис»	440	26\24	Столбчатые монолит	Брусчатые сруб, щиты наката по балкам оштукатуренные	Стропильная , покрытие-шифер	Не удовлет.	Не удовлет	Удовлет.	Удовлет.	Соответству-ет
пр Речной 20	Многоквартирный односекционный жилой дом на 8 квартир (2-2-2-3)	УК «Жил сервис»	446	26\25	Столбчатые монолит	Брусчатые сруб, щиты наката по балкам оштукатуренные	Стропильная , покрытие-шифер	Не удовлет.	-	Удовлет.	Удовлет.	Соответству-ет
пр Речной 22	Многоквартирный односекционный жилой дом на 8 квартир (2-2-2-3)	ГУК	446	26\25	Столбчатые монолит.	Брусчатые сруб, щиты наката по балкам оштукатуренные	Стропильная , покрытие-шифер	Не удовлет.	-	Удовлет.	Удовлет.	Соответству-ет
пр Речной 24\25	Многоквартирный односекционный жилой дом на 8 квартир (1-1-2-2)	ГУК	320	20\18	Ленточн. монолит	Кирпич, щиты наката по балкам оштукатуренные	Стропильная , покрытие-шифер	Не удовлет.	Не удовлет	Удовлет.	Удовлет.	Соответству-ет
ул.Физкультурная 23	Многоквартирный односекционный жилой дом на 8 квартир (1-1-2-2)	УК «Жил сервис»	320	20\18	Ленточн. монолит	Кирпич, щиты наката по балкам оштукатуренные	Стропильная , покрытие-шифер	Не удовлет.	-	Удовлет.	Удовлет.	Соответству-ет
ул.Физкультурная 21	Многоквартирный односекционный жилой дом на 8 квартир (2-2-2-3)	УК «Жил сервис»	446	26\25	Столбчатые монолит	Брусчатые сруб, щиты наката по балкам оштукатуренные	Стропильная , покрытие-шифер	Не удовлет.	-	Удовлет.	Удовлет.	Соответству-ет

ул.Физкультурная 19	Многоквартирный односекционный жилой дом на 8 квартир(2-2-3-3)	ГУК	446	26\25	Столбчатые монолит.	Брусчатые сруб, щиты наката по балкам оштукатуренные	Стропильная , покрытие-шифер	Не удовлет.	-	Удовлет.	Удовлет.	Соответствует
ул.Физкультурная 17	Многоквартирный односекционный жилой дом на 8 квартир (1-1-2-2)	УК «Жил сервис»	320	20\18	Ленточн. монолит	Кирпич, щиты наката по балкам оштукатуренные	Стропильная , покрытие-шифер	Не удовлет.	-	Удовлет.	Удовлет.	Соответствует
ул.Физкультурная 15\9	Многоквартирный односекционный жилой дом на 8 квартир (1-1-2-2)	УК «Жил сервис»	320	20\18	Ленточн. монолит	Кирпич, щиты наката по балкам оштукатуренные	Стропильная , покрытие-шифер	Не удовлет.	Не удовлет	Удовлет.	Удовлет.	Соответствует
ул.Линейная 7	Многоквартирный односекционный жилой дом на 8 квартир(2-2-2-3)	УК «Жил сервис»	446	26\25	Столбчатые монолит	Брусчатые сруб, щиты наката по балкам оштукатуренные	Стропильная , покрытие-шифер	Не удовлет.	-	Удовлет.	Удовлет.	Соответствует
ул.Линейная 3	Многоквартирный четырех секционный жилой дом на 16 квартир (2-3)	УК «Жил сервис»	1080	56\60	Ленточн. монолит	Кирпич, щиты наката по балкам оштукатуренные	Стропильная , покрытие-шифер	Не удовлет.	Не удовлет	Удовлет.	Удовлет.	Соответствует
Речной проспект 50\1	Многоквартирный двухсекционный жилой дом на 8 квартир (2-3)	ГУК	540	28\30	Ленточн. монолит	Кирпич, щиты наката по балкам оштукатуренные	Стропильная , покрытие-шифер	Не удовлет.	Не удовлет	Удовлет.	Удовлет.	Соответствует
Речной проспект 52	Многоквартирный двухсекционный жилой дом на 16 квартир (1-1-2-2)	УК «Жил сервис»	640	40\36	Ленточн. монолит	Кирпич, щиты наката по балкам оштукатуренные	Стропильная , покрытие-шифер	Не удовлет.	Не удовлет	Удовлет.	Удовлет.	Соответствует
Речной проспект 54	Многоквартирный односекционный жилой дом на 8 квартир (1-1-2-2)	УК «Жил сервис»	320	20\18	Ленточн. монолит	Кирпич, щиты наката по балкам оштукатуренные	Стропильная , покрытие-шифер	Не удовлет.	Не удовлет	Удовлет.	Удовлет.	Соответствует
Речной проспект 56	Многоквартирный односекционный жилой дом на 8 квартир (2-2-2-3)	УК «Жил сервис»	446	26\25	Столбчатые монолитные	Брусчатые сруб, щиты наката по балкам оштукатуренные	Стропильная , покрытие-шифер	Не удовлет.	-	Удовлет.	Удовлет.	Соответствует
Речной проспект 58	Многоквартирный односекционный жилой дом на 8 квартир (2-2-2-3)	УК «Жил сервис»	446	26\25	Столбчатые монолитные	Брусчатые сруб, щиты наката по балкам оштукатуренные	Стропильная , покрытие-шифер	Не удовлет.	-	Удовлет.	Удовлет.	Соответствует
Речной проспект 60	Многоквартирный двухсекционный жилой дом на 16 квартир(1-1-2-2)	УК «Жил сервис»	640	40\36	Ленточн. монолитные	Кирпич, щиты наката по балкам оштукатуренные	Стропильная , покрытие-шифер	Не удовлет.	Не удовлет	Удовлет.	Удовлет.	Соответствует
Ул.Линейная 5	ДОУ детский сад 84 134 воспитанников	-	1037.9	-	Ленточный сборно-монолитный	Кирпич, щиты наката по балкам оштукатуренные	Стропильная , покрытие-шифер	Удовлет.	Удовлет.	-	Удовлет.	Соответствует
	Итого		11345	668\635								

В существующих жилых домах проживают 635 жителей при общей площади квартир 11345 кв.м, что составляет 17.87 кв.м на одного жителя, что чуть менее социального минимума 18 кв. м общей площади на 1 жителя .

Описание состояния элементов жилого фонда и сетей инженерного обеспечения и расчеты по существующему жилому фонду приведены в таблице №1.

Данные получены от двух управляющих компаний, как то

- «Городская управляющая компания» (Миронов Владимир Дмитриевич, Калиновская 10. Тел 35-54-84)

-управляющая компания «Жилсервис» Кожанчикова Ирина Николаевна, Боровая 34а тел 55-65-41) занимающиеся эксплуатацией и текущими ремонтами жилой застройки данного квартала.

4.2. Здания и помещения учебно-воспитательного назначения

В квартале жилой застройки, располагается здание ДОУ «Детский сад №84». Общая численность мест в период подготовки ПП составляет 134 места (5 групп). Проектная мощность 95 мест. Общая площадь здания – 1037.9 кв.м. Площадь земельного участка 4780 кв. м. Данные приведены по письму Комитета образования, спорта и работы с молодежью Администрации города Костромы №16-3165 от 27.09.2016 г. Существующая наполняемость 141% от проектной мощности.

4.3. Здания и помещения здравоохранения и социального обслуживания населения

На проектируемой территории отсутствуют объекты здравоохранения и социального обслуживания населения.

4.4. Здания и помещения сервисного обслуживания населения.

К настоящему времени на территории отсутствуют объекты сервисного обслуживания населения.

4.5. Здания и помещения для культурно – досуговой деятельности населения

К настоящему времени на территории отсутствуют объекты культурно – досуговой деятельности населения

4.6. Здания и помещения иного назначения

На территории отсутствуют участки трансформаторных подстанций, насосных станций бытовой канализации и других объектов инженерной инфраструктуры.

Часть территории занята гаражами для стоянки автомобилей жителей квартала, а также эксплуатируемых и не эксплуатируемых, сгоревших и полуразрушенных зданий подсобного назначения (хозсараи).

4.7. Транспортное обслуживание территории

Территория проекта планировки хорошо расположена с точки зрения транспортной доступности. С юго - западной стороны она граничит с общегородской магистралью регулируемого движения Речным проспектом, который обеспечивает устойчивую и надёжную транспортную связь с большинством районов города. Здесь проложено достаточное количество маршрутов общественного транспорта, обеспечивающих доступность территории из всех районов города.

Состояние проезжих частей Речного проезда – неудовлетворительное, улиц Физкультурной, Линейной, Речного проспекта – удовлетворительное.

В квартале отсутствуют спланированные проезды с твердым покрытием, их заменяют грунтованные наезженные дороги, тротуары отсутствуют.

На территории жилой застройки в некоторой степени имеются не организованные стоянки автомобилей. Проект планировки учитывает мощности и потребности застройки при организации парковочных мест в соответствии с местными нормативами градостроительного проектирования города Кострома.

4.8. Оценка состояния инженерной инфраструктуры

4.8.1. Водоснабжение и канализация

В настоящее время состояние сетей водоснабжения и канализации на территории ПП различное от относительно удовлетворительного состояния до проложенных более 50 лет назад и содержащихся в неудовлетворительном состоянии.

Водоснабжение объектов от существующих сетей водопровода конца 50-х годов. Водоотведение от объектов жилой застройки осуществляется через РНС-8, находящуюся на сопредельной территории юго-западнее территории ППТ с наличием санитарно-защитной зоны 20м. Состояние сетей – неудовлетворительное. Около 10 жилых домов не канализированы (дома оборудованы санузлами подключенными к выгребам.)

4.8.2. Электроснабжение

На сопредельной территории с юго-западной стороны рядом с канализационной насосной РНС -8 расположена ТП. По улицам и проездам проходят низковольтные линии электроснабжения по опорам и кабельные подземные линии,

Подключение объектов к сетям электроснабжения - существующее через существующую ТП,. По территории проекта планировки проходят кабельные подземные и воздушные сети электроснабжения.

Подключение новых объектов необходимо выполнять по ТУ МРСК-Центра ОАО «Костромаэнерго». Состояние сетей – от неудовлетворительного до удовлетворительного состояния.

4.8.3. Газоснабжение

Многие участки ПП и объекты на них расположенные имеют разветвленные сети газоснабжения. Сети газоснабжения были проложены по территории в 80 – х годах XX века, в период замены печного отопления на поквартирное газовое, практически в каждой квартире на кухне установлены газовые теплогенераторы. Газ используется как в целях пищеприготовления, так и отопления. Сети и объекты газоснабжения находятся в удовлетворительном состоянии.

4.8.4. Теплоснабжение

Единичный объект – здание МБДОУ «Детский сад 84» снабжается тепловой энергией от газовой котельной расположенной в соседнем квартале, для чего через квартал проложены сети теплоснабжения и горячего водоснабжения. В соответствии со схемой развития сетей газоснабжения города Программы развития производственно-коммунальной инфраструктуры объект будет оборудован отдельно стоящей газовой котельной вариантной модификации (от контейнерной до котлов наружной установки), для чего запланирована прокладка газопровода среднего давления (0.3 МПа) с установкой ШГРП.

4.9 Санитарная очистка территории

Санитарная очистка территории проекта планировки представляет собой комплекс мероприятий по обращению с основными видами отходов, образующихся в процессе эксплуатации зданий и сооружений, находящихся на данной территории. К ним относятся:

- отходы, образующиеся при строительстве зданий и сооружений;
- твёрдые бытовые отходы;
- пищевые отходы.

Суммарный объем ТБО с территории ПП составляет 0.52 куб. м в сутки. Для сбора такого количества отходов 1 раз в 3 дня требуется 4 контейнера ёмкостью 1.0 $м^3$, из них один для детского сада. Существующая контейнерная площадка оборудована на Речном проезде смежно для двух кварталов на расстоянии в 4 раза превышающем норматив по доступности в 50 м для жилой застройки без мусоропроводов согласно п.2.2.24 РНГП КО.

4.14. Инженерная подготовка и вертикальная планировка территории

Проектируемая территория имеет ряд неблагоприятных факторов, осложняющих освоение территории и нормальные условия эксплуатации зданий и сооружений.

Территория квартала в границах элемента планировочной структуры расположена в зоне сезонного затопления и, в силу достаточно близкого залегания водоупорного слоя (от 0.2м до 1.8 м от поверхности земли), слабо дренируется в сезоны активного снеготаяния и\или проливных дождей).

По всей территории квартала отсутствует вертикальная планировка. «Плоский» рельеф местности затрудняет организацию водоотведения и проведение работ по устройству дорожных покрытий проездов и подъездов к домам.

ПП предусматривается строительство локальных водоочистных сооружений от парковок автотранспорта и ливневой канализации по проездам с выпусками в проектируемые сети ливневой канализации согласно Программе развития коммунальной инфраструктуры города Костромы и\или в лотки проездов и проезжих частей улиц.

4.11. Планировочные ограничения развития территории

На территории имеются следующие участки, накладывающие планировочные ограничения:

- водоохранная зона реки Кострома (длина водного объекта более 10 км) шириной 200 метров. В водоохраной зоне запрещаются использование сточных вод в целях регулирования плодородия почв, размещение мест захоронения отходов, движение и стоянка транспортных средств за исключением движения по дорогам и стоянка на специально оборудованных местах имеющих твердое покрытие, размещение АЗС, сброс сточных, в том числе дренажных вод. В водоохраной зоне допускается строительство и реконструкция объектов при условии

оборудования их сооружениями, типа централизованной канализации, централизованными системами водоотведения ливневых стоков, локальных очистных сооружений, водонепроницаемые приемники для сбора сточных вод.

- охранная зона ЛЭП проходящей в границах улицы Линейной. Границы участков охранных зон ЛЭП зарегистрированы в филиале ФГБУ "ФКП Росреестра" по Костромской области и составляют для ЛЭП 110 кВт от юго-восточной границы 20 м от крайнего провода (46 м в целом).

- санитарно-защитная зона от РНС - 8 (канализационная насосная станция) 20 м и ТП 441 - 15 м, расположенная на сопредельной территории (на противоположной стороне Речного проспекта).

5. Основные направления развития территории проектирования

5.1. Архитектурно — планировочное и функциональное развитие территории

Проектируемая территория находится в зоне малоэтажной жилой застройки северо-западного района городского округа город Кострома. Согласно Правилам землепользования и застройки города Костромы (далее – Правила) на территории элемента планировочной структуры выделены две зоны:

- зона малоэтажной жилой застройки Ж-2, предусматривающая для данной территории следующие виды разрешенного использования, которые являются основными согласно Правилам:

а) дома малоэтажной жилой застройки до 4 этажей с предельными параметрами: процент застройки - 30 %, отступы от границ земельных участков 3 м и т.д;

б) Объекты розничной торговли;

в) Предприятия бытового обслуживания населения;

г) объекты детского дошкольного образования;

д) объекты дополнительного образования.

е) объекты культуры и искусства,

ж) объекты физкультуры и массового спорта

В условно-разрешенных видах функционального использования установлены следующие виды:

- автостоянки,

-объекты охраны общественного порядка.

Проектом планировки предполагается использование всех выше перечисленных основных и условно-разрешенных видов использования с целью обеспечения реконструкции застроенной территории по очередям и поэтапную замену ветхого и морально устаревшего жилого фонда.

Основными целями проекта планировки являются:

-реконструкция существующих красных линий с учетом нормативных требований по организации районной магистрали регулируемого движения - ул. Линейной.

- обеспечение возможности поэтапной и планомерной реконструкции территории квартала через осуществление постепенного сноса и замены ветхого, морально устаревшего и расположенного в санитарно-защитной зоне ЛЭП 110 кВт жилого фонда на малоэтажную до 4 этажей застройку, отвечающую минимальным нормативам обеспеченности общей площадью жилых помещений (не менее 26 кв.м. на 1 жителя по п.4.1 МНГП города Кострома) и соответствующими элементами дворового благоустройства, включая места постоянного хранения автомобилей жителей.

- реконструкция изношенных сетей инженерного обеспечения, выполнение организации рельефа с нормативными уклонами и строительство подъездов к жилым домам с твердым покрытием и надлежащей конструкции;

- обеспечение жилой застройки предприятиями розничной торговли, бытового обслуживания, проведения досуга по интересам для различных групп населения технической, социальной, и досугово-культурной направленности;

- выполнение проекта межевания, учитывающее существующие отмежеванные участки, существующее местоположение жилых домов и возможность нового строительства взамен сносимого на размежеванных территориях.

Для их реализации проектом предусматривается следующие мероприятия:

- Изменение красной линии по ул. Линейной по границе СЗЗ ЛЭП;

- функциональное зонирование территории квартала с присоединением дополнительного земельного участка к территории ДОУ «Детский сад №84» с целью обеспечения предусмотренной генпланом города Костромы реконструкции учреждения и выделения земельных участков для продовольственного магазина и муниципальных объектов во дворе существующих жилых домов 52, 54 по Речному проспекту.

Основную территорию занимает территория малоэтажной жилой застройки, где будут проживать до 850 чел

Таб. 2


Расчетные показатели мощностей планируемых объектов

№ п\п	Наименование, назначение, мощность	Этажность	Количество квартир			Общая площадь квартир, объекта	Количество жителей *, работающих, посетителей
			1 -но ком.	2-х ком.	3-х ком.		
34	Объект розничной торговли	2 эт				265 кв.м	до 15 чел.
35	Дом малоэтажной жилой застройки 3-х секционный Автостоянка закрытого типа. Объект культуры и искусства	3-4 эт 2	4+6+8=18	4	7+6+8=21	837+240+1974=3051 480 280	36+12+84=132\117 20 мест 25 чел единовременных посетителей
36	Дом малоэтажной жилой застройки 2-х секционный Автостоянка закрытого типа. Объект бытового обслуживания населения	3-4 эт	8	6	3+8=11	372+372+216+752=1712 480 280	16+18+44=78\66 20 мест До 7 раб. мест
37	Дом малоэтажной жилой застройки 2-х секционный Автостоянка закрытого типа Объект административного назначения	3-4 эт	8	6	3+8=11	372+372+216+752=1712 480 280	16+18+44=78\66 20 мест До 10 раб мест
38	Дом малоэтажной жилой застройки 2-х секционный Автостоянка закрытого типа Объект физической культуры и массового спорта	3-4 эт	-	6+8=14	3+4=7	868+504=1372 480 280	42+28=70\53 20 мест До 10 мест за сеанс при 10 сеансах
39	Дом малоэтажной жилой застройки 2-х секционный Автостоянка закрытого типа Объект культуры и искусства	3 эт	-	6+6=12	3+3=6	744+432=1176 480 280	36+24=60\45 20 мест 25 мест одновременно занимающихся
40	Многоквартирный 2-х секционный жилой дом. Автостоянка закрытого типа Объект дополнительного образования	3 эт		6+6=12	3+3=6	744+432=1176 480 280	36+24=60\45 20 мест До 15 мест одновременно занимающихся
41	Многоквартирный 2-х секционный жилой дом Автостоянка закрытого типа Объект бытового обслуживания населения	3-4 эт		6+8=14	3+4=7	868+504=1372 480 280	42+28=70\53 20 мест До 7 раб. мест
42	Многоквартирный 2-х секционный жилой дом	3 эт	16	6	8	616+338+536=1490	32+18+24=74\57
43	Многоквартирный 1-но секционный жилой дом	3 эт	8	3	4	313+169+268=750	16+9+12=37\29
44	Многоквартирный 5-ти секционный жилой дом Автостоянка закрытого типа Объект культуры и искусства	3-4 эт	8+8=16	6+6+8=20	6+8+3+3+4=24	744+1240+1344+720=4048 480 280	32+60+96=188\156 20 мест До 25 одновременно посещающих
45	Участок для размещения МБДОУ «Детский сад №84» на 134 детей	2 эт				2144	140 мест
46	Участок для размещения здания адм. назначения	2 эт.				280	14 работающих
		Итого	74	97	105		847\687
		Итого	276				

*В числителе – количество жителей проживающих в жилых домах, из расчета по формуле n+1, в знаменателе количество жителей из расчета минимальной обеспеченности общей площадью 26 кв.м. на 1 жителя.

Жилая застройка квартала образует 5 жилых групп вокруг полузамкнутых благоустроенных дворов, свободных от парковок автомобилей (за исключением гостевых) Структурная схема продолжает и развивает сложившуюся планировочную схему квартала и предусматривает пешеходные связи при движении через квартал к школе №14, и существующим детским садам №84 с филиалом на ул.Сплавщиков 4, расположенные в смежных кварталах не только для своих школьников, но и для детей сопредельных территорий. Такая схема обеспечивает очередность реконструкции территории квартала по жилым группам, при минимальных неудобствах жителей и преемственность сложившихся традиционных характеристик застройки.

Очередность реконструкции квартала обозначена схеме приведенной ниже. Из условий эксплуатационного состояния существующего жилого фонда очередность реконструкции территории может измениться.

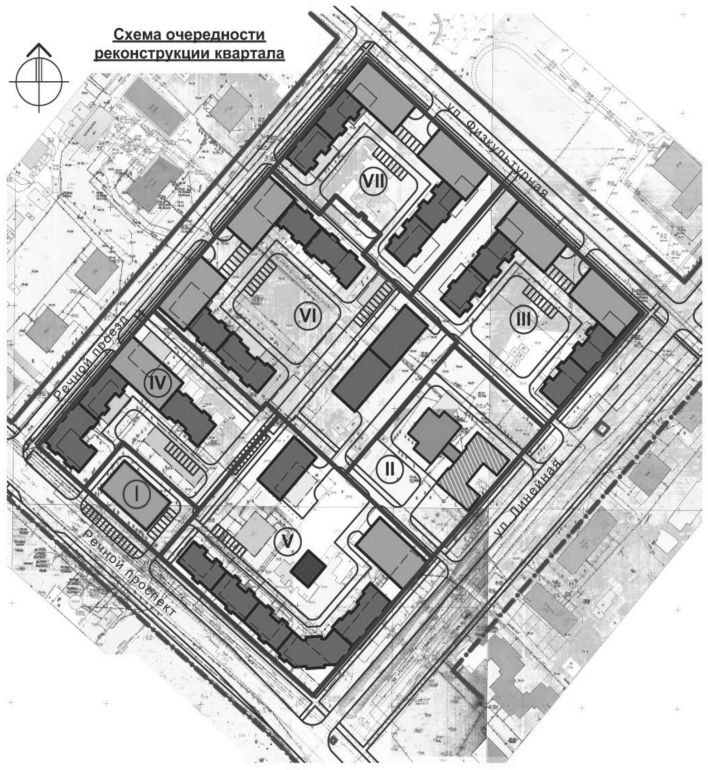

Условные обозначения: I- первая очередь застройки, II - вторая очередь реконструкции III- третья очередь реконструкции IV- четвертая очередь реконструкции V- пятая очередь реконструкции VI- шестая очередь реконструкции.

Сроки реализации мероприятий предусмотренных проектом планировки территории -20 лет,

- в том числе по 1 очереди - 2 года, по 2 очереди – 3 года, 3-7 очереди – по 3 года.

5.2. Основные направления развития социальной инфраструктуры

К настоящему времени территория проекта планировки в слабо обеспечена объектами социального обслуживания. Социальная инфраструктура представлена жилыми домами, ДОУ «Детский сад №84» .Объекты первичного обслуживания и культурного досуга в настоящее время отсутствуют.

Количество жителей в период разработки проекта планировки составляет 635 чел.

Расчетное количество проживающих, после реализации проекта планировки территории составляет 847 чел.

Проверочные расчеты вместимости ДОУ и школ
Расчет потребности в местах детских дошкольных учреждений
и школьных учреждений:

В расчете использованы **данные из письма №16-3165/16 от 27.09.2016 Комитета образования, культуры, спорта и работы с молодежью по вместимости ДОУ и ОУ расположенных на территории жилого района «Первомайский»**

1. ДОУ «Детский сад 84»,- двухэтажное кирпичное здание без подвала, построенное в 60-х годах, расположенное по ул. Линейной 5 на участке с кадастровым номером 44:27:020313:9, площадью 4780 кв. м, общей площадью 1189 кв.м., предназначено для размещения 5 групп и 95 детей, в настоящее время его посещает 134 детей.

Радиус обслуживания принят по таб.29 ГНГП КО и составляет 300 м и покрывает территорию квартала с небольшим захватом территорий соседних кварталов

Расчет потребности в местах дошкольных учреждений. (По таблице п.7.2 МНГП г.Костромы)

Нормативное количество мест (минимальное) в ДОУ необходимое для будущих жителей застройки квартала составляет 847 чел х 0.05 = 43 места что полностью удовлетворяется существующей мощностью учреждения.

Учитывая значительный срок эксплуатации здания существующего ДОУ «Детского. сада №84», повышенный процент заполнения (141% от проектной мощности), а также решения генерального плана города Костромы о реконструкции детского сада предлагается увеличить земельный участок с учетом нормативной обеспеченности 33 кв.м площади земельного участка на 1 место, что позволит провести реконструкцию здания и обеспечить увеличение мощности до 140мест.

Вместимость существующего (реконструируемого) ДО учреждения будет составлять 140 мест и полностью покрывает потребность в местах для дошкольников в границах ППТ.

2. МБОУ «Средняя общеобразовательная школа №14», по ул. Линейной, 11 расположенная на участке площадью 2,1425 га., с общей численностью учащихся в 2016 году 367 чел (17 классов по средней численности 21-22 чел в классе). Общая площадь здания 1188,9 кв.м., этажность 3 эт.

Школа построена в 1960 х годах и рассчитана на 520 учащихся на две параллели классов. В настоящий момент заполнена 71 %.

Расчет потребности в местах школьных учреждений.

Расчет осуществляется в соответствии с нормативами по радиусу обслуживания п.7.7 МНГП г.Костромы и по нормативам обеспеченности п.7.2 МНГП г.Костромы

Количество жителей на территории ПП составляет 847 чел., и им требуется 0.847х75=64 места в школе согласно нормативу обеспеченности по п 7.2 МНГП г. Костромы., что на 16 мест превышает потребности в школьных местах для жителей существующей застройки, и полностью удовлетворяется вместимостью существующей школы.

Количество школьных мест имеющихся в школе №14 достаточно для детей жителей территории.

Радиусы доступности территорий ДОУ и школы соответствуют обозначенным в п. 7.7 МНГП Костромы - 300 м и 500 м (соответственно).

Градостроительные регламенты (параметры разрешенного строительства) на вновь сформированных участках представлены в таблице №3.

Таб. 3

№	Наименование, Назначение	S терри, м^2	Разреш. Виды использов. (по ПЗЗ г. Костромы)	Код вида разреш. Использ. Земельн. Участка	Максим % застр.	Мин отступ от границ	Минимальный отступ от красн. Линии	Предельное кол-во этажей
34 :ЗУ1	Участок для размещения объекта розничной торговли	1627	Зона по ПЗЗ – Ж-2	4.4	40	3	5	2
35 :ЗУ2	Участок для размещения малоэтажного жилого дома, пристроенной автостоянки закрытого типа, объекта культуры и искусства	6123	Зона по ПЗЗ – Ж-2	2.5	38	3	От кр.л. улиц -3/ от кр.л. проездов – нет отступа	4
36 :ЗУ3	Участок для размещения малоэтажного жилого дома, пристроенной автостоянки закрытого типа, объекта бытового обслуживания населения	3737	Зона по ПЗЗ – Ж-2	2.5	38	3	нет отступа	4
37 :ЗУ4	Участок для размещения малоэтажного жилого дома, пристроенной автостоянки закрытого типа, объекта административного назначения	3768	Зона по ПЗЗ – Ж-2	2.5	38	3	нет отступа	4
38 :ЗУ5	Участок для размещения малоэтажного жилого дома, пристроенной автостоянки закрытого типа, объекта физической культуры и спорта	3340	Зона по ПЗЗ – Ж-2	2.5	38	3	нет отступа	4
39 :ЗУ6	Участок для размещения малоэтажного жилого дома, пристроенной автостоянки закрытого типа, объекта культуры и искусства	3474	Зона по ПЗЗ – Ж-2	2.5	38	3	нет отступа	4
40 :ЗУ7	Участок для размещения малоэтажного жилого дома, пристроенной автостоянки закрытого типа, объекта дополнительного образования	4071	Зона по ПЗЗ – Ж-2	2.5	38	3	нет отступа	4
41 :ЗУ8	Участок для размещения малоэтажного жилого дома, пристроенной автостоянки закрытого типа, объекта бытового обслуживания населения	3409	Зона по ПЗЗ – Ж-2	2.5	38	3	нет отступа	4
42 :ЗУ13	Участок для размещения малоэтажного жилого дома, встроенной автостоянки	4913	Зона по ПЗЗ – Ж-2	2.5	38	3	-	4
43 :ЗУ12	Участок для размещения малоэтажного жилого дома, встроенной автостоянки	2189	Зона по ПЗЗ – Ж-2	2.5	38	3	-	4
44 :ЗУ10	Участок для размещения малоэтажного жилого дома, пристроенной автостоянки закрытого типа, объекта культуры и искусства- объекта охраны общественного порядка	6863	Зона по ПЗЗ – Ж-2	2.5	38	3	От кр.л. улиц -3/ от кр.л. проездов – нет отступа	4
45 :ЗУ	Участок для размещения МБДОУ «Детский сад №84»	4005	Зона по ПЗЗ – Ж-6	3,5	30	3	2 (сущ. Положение)	2
46 :ЗУ11	Участок для размещения здания адм. Назначения	829	Зона по ПЗЗ – Ж-2	4,1	50	3	-	3
47 :ЗУ	Участок для эксплуатации МБДОУ «Детский сад №84»	929	Зона по ПЗЗ – Ж-2	3,5	30	3	-	2
48 :ЗУ9	Участок общего пользования	775	Зона по ПЗЗ – Ж-2	12,0	-	-	-	-

Функции многопрофильных объектов социальной инфраструктуры (культуры и искусства, административного назначения, дополнительного образования, физкультуры и спорта (указаны в соответствии с Правилами), предназначенных для удовлетворения потребностей жителей квартала и сопредельных территорий в местах занятий прикладным творчеством, в том числе и техническим(без санитарно-защитных зон), социальными инициативами и информационным обучением и проч., расположенных в мансардных помещениях над закрытыми паркингами, могут быть уточнены при разработке проектов застройки очередей реконструкции квартала, по заданиям заинтересованных служб Администрации города Костромы по мере осуществления проекта.

5.3. Основные направления развития транспортной инфраструктуры

Как уже отмечалось, территория имеет хорошие транспортные связи со всеми городскими районами по магистральной улице общегородского значения регулируемого движения проспекту Речному и запланированной генпланом города Кострома магистралью районного значения регулируемого движения улицей Линейной.

Проектом планировки территории установлены красные линии:

- по улице Линейной шириной 46 м (в соответствии с СЗЗ ЛЭП и генпланом г. Костромы) с проезжей частью 7 м и двухполосным движением, что соответствует магистральной транспортно-пешеходной улице районного значения;
- по Речному проспекту шириной 30 м (в соответствии с постановлением администрации Костромской области № 489-а от 23.12.2008 г.) до границы ООПТ регионального значения «Зона отдыха в поселке Первомайский» с проезжей частью 14 м и четырехполосным движением, что соответствует магистральной улице общегородского значения регулируемого движения;
- по ул. Физкультурной приняты в существующих границах – шириной 25 м и проезжей частью в 6 м, что соответствует статусу улицы в жилой застройке;
- по Речному проезду приняты в существующих границах - шириной 18 м и проезжей частью в 6 м, что соответствует статусу улицы в жилой застройке.

В планируемые и существующие жилые группы запланированы въезды с твердым асфальтобетонным покрытием с Речного проезда, Речного проспекта, улиц Линейной и Физкультурной.

Проектом планировки организуются отдельные въезды на закрытые пристроенные и отдельно стоящие паркинги для стоянок автомобилей, принадлежащих жителям.

Одной из главных задач проекта планировки является обеспечение достаточного количества парковочных мест для предприятий обслуживания и жилых групп. Требуемое и проектное количество м\мест сведено в таблице №4.

Общий баланс парковочных мест в целом по проекту планировки

Таб.4

№	Функциональное назначение	Норматив на единицу	Проектная	Количество мест на сто-

п./п.	объекта находящегося на участке \ проектное функциональное назначение	мощности по п 5.10 МНГП	мощность	янках	
				По нормативу \ в том числе гостевые	По проекту планировки\ в том числе гостевые
1	3	4	6		
34	Объект розничной торговли	7 м\мест на 100 кв.м торговой площади	300 кв.м	21	14\7
35	Малоэтажный 3-х секционный жилой дом Объект культуры и искусства	1 м\место на 90 кв.м общей площади 10 мест на 100 посетителей	3051 кв.м. 132 жителей 25 посетителей	34\7+3	18+10+8\8
36	Малоэтажный 2-х секционный жилой дом Объект бытового обслуживания населения	1 м\место на 90 кв.м общей площади 1 место на 30 кв.м	1712 кв.м 78 жителей 280 кв.м	19\4+9	18+4+4\4
37	Малоэтажный 2-х секционный жилой дом Объект административного назначения	1 м\место на 90 кв.м общей площади 10 мест 100 работающих	1712 кв.м 78 жителей 20 раб.мест	19\4+2	18+3+4\4
38	Малоэтажный 2-х секционный жилой дом Объект физической культуры и спорта	1 м\место на 90 кв.м общей площади 5 мест на 100 посетителей	1312 кв.м 70 жителей 10 мест	15\4+1	18+4+5\5
39	Малоэтажный 2-х секционный жилой дом Объект культуры и искусства	1 м\место на 90 кв.м общей площади 10 мест на 100 посетителей	1176 кв.м 60 жителей 25 мест	13\3+3	18+2+3\3
40	Малоэтажный 2-х секционный жилой дом Объект дополнительного образования	1 м\место на 90 кв.м 10мест на 100 посетителей	1176 кв.м 60 жителей До 15 одновременно занимающихся	13\3+2	18+3+4\4
41	Малоэтажный 2-х секционный жилой дом Объект бытового обслуживания населения	1 м\место на 90 кв.м общей площади 1 м\место на 30 кв. м	1312 кв.м 70 жителей 280 кв.м	15\4+9	18+3+4\4
42	Многоквартирный 2-х секционный жилой дом	1 м\место на 90 кв.м общей площади	1490 кв.м 74 жителей	17\4	18+10\-
43	Многоквартирный 1-но секционный жилой дом	1 м\место на 90 кв.м общей площади	750 кв.м 37 жителей	9\2	9\2
44	Многоквартирный 5-ти секционный жилой дом Объект культуры и искусства Объект охраны общественного порядка	1 м\место на 90 кв.м общей площади 10 м\мест на 100 посетителей	4048 кв.м 188 жителей 25 одновременно занимающихся	45\10+3	18+8\10
45	Реконструкция ДОУ «Детский сад №84»	2 места на объект		2	-
46	Участок для размещения здания адм. назначения	20 м\мест на 100 работающих	14 работающих	3	3
		Итого		263х0.85*=224\45	264**\51

*Требуется 263 машино\мест для обеспечения стоянок автомобилей жителей и объектов обслуживания населения. Согласно п 5.11.б местных нормативов градостроительного проектирования г.Костромы допускается применение коэффициента 0.85 для объектов с различным режимом суточного функционирования 263х0.85=224 м\места

**Предусмотрены 264 м\места. Дополнительно предусмотрены 32 места в закрытых парковках для хранения велосипедов. мотоциклов, квадроциклов, снегоходов, прицепов и др. малогабаритной автомото техники жителей квартала.

5. 4. Основные направления развития инженерной инфраструктуры

5.4.1. Водоснабжение.

В соответствии с №2\7356 от 15.12.2016 полученным от МУП «Костромаводоканал» проектом планировки территории предусматривается подключение объектов к существующим сетям водоснабжения: водопроводу диаметром 300 мм, проходящему по Речному проспекту и водопроводу диаметром 300 мм, проходящему по ул. Линейной,

На территории проекта планировки существующие сети водопровода, попадающие под застройку, демонтируются. Демонтируемые сети водопровода имеют подключения к кольцевым сетям, проходящим по улице Физкультурной, Речному проспекту, Речному проезду. Подключение проектируемых зданий к водопроводу производится от существующих закольцованных сетей водопровода, проходящих по улицам Физкультурной, Линейной, Речному проспекту и Речному проезду.

5.4.2. Водоотведение.

В соответствии с №2\7356 от 15.12.2016 полученным от МУП «Костромаводоканал» проектом планировки территории предусматривается подключение объектов к существующим сетям водоотведения.

Сети бытовой канализации, попадающие под территорию застройки на территории проекта планировки демонтируются. Демонтируемые сети бытовой канализации имеют подключения к существующим сетям канализации на улице Линейной, Речному проспекту, Речному проезду. Подключение бытовой канализации запроектированных зданий производится к существующим сетям канализации, проходящим по улице Линейная, Речному проспекту и Речному проезду. Для этих подключений запроектированы внутриквартальные сети бытовой канализации, обеспечивающие подключение всех запроектированных зданий к сетям бытовой канализации. В проекте запроектировано переподключение детского сада №84 к существующим сетям бытовой канализации, проходящим по улице Линейной. В проекте планировки территории предусмотрена реконструкция существующих сетей бытовой канализации, проходящих по Речному проезду на участке от улицы Физкультурной до Речного проспекта.

5.4.3. Дождевая канализация, дренажи.

В настоящее время на территории проекта планировки отсутствуют сети ливневой канализации.

Проектом планировки предусматривается устройство квартальной системы дождевой канализации со сбором и очисткой всех стоков с открытых парковок с выпуском в существующий коллектор ливневой канализации на ул. Линейной. При реконструкции ул. Линейной коллектор будет под проезжей частью на протяжении всего кварта для перехвата стоков с выше расположенных кварталов. Устройство локальных очистных сооружений согласно ТУ предусмотрено:

Для ликвидации застойных явлений при активном снеготаянии и в периоды ливневых осадков, а также с целью понижения уровня грунтовых вод ППТ предлагается устройство локальных мелкозаглубленных дренажей из перфорированных пластиковых труб с подключением к сети ливневой канализации.

Рекомендуется при планировке площадок дворового благоустройства и проездов выполнять местно дренирующие, перфорированные покрытия, водоотводные и перепускные лотки и решетки во избежание застаивания воды от снеготаяния и ливневых осадков.

5.4.4. Газоснабжение

Климатические параметры холодного периода:
- температура воздуха наиболее холодной пятидневки - 31° С;
- средняя температура отопительного периода - 3,9° С;
- продолжительность отопительного периода - 222 суток.

Газоснабжение проектируется природным газом плотностью 0,73кг/нм^3 и теплотой сгорания 8000 ккал/ нм^3.

Источник газа - газопровод высокого давления Ø426 мм 1,2 МПа по ул.Линейной.

Подача газа предусматривается на: индивидуальное поквартирное отопление , горячее водоснабжение и приготовление пищи . Теплоснабжение общественных зданий: ДОУ, магазина, предприятий бытового обслуживания и культурного досуга населения предусматривается индивидуально от газовых котлов.

Отопление и горячее водоснабжение детского садика предусматривается от котлов наружной установки, располагаемых на земельном участке детского садика.

Продовольственный магазин, располагаемый на земельном участке поз.34, расположенный в 1 очереди реконструкции квартала (в 2017 г.), а остальные здания позднее и не ранее 2018 г., подача газа на теплоснабжение магазина предусматривается от существующего газопровода среднего давления Ø57 мм по проезду Речному.

Проектируемые сети состоят из сетей высокого давления 1,2 МПа до ГРП, находящейся на земельном участке ППТ и сетей среднего давления от ГРП до индивидуальных ШГРП у каждого дома в соответствии с ТУ .

Проектируемые здания подключаются к внутриквартальным сетям газоснабжения через индивидуальные ШГРП.

Предусматривается закольцовка с существующим газопроводом среднего давления Ø57 мм, проложенным по Речному проезду.

Существующие сети низкого давления на территории квартала застройки необходимо поочередно демонтировать.

Газопроводы из полиэтилена ПЭ80 и ПЭ100 (высокого давления) прокладываются подземно.

Расчетный расход газа на квартал – 472 м^3/час.

Расчетный расход газа на продовольственный магазин (на земельном участке поз.34) – 9,7 м^3/час.

Учет расхода газа - индивидуальный пункт учета расхода газа на каждый дом\объект и индивидуальный поквартирный.

5.4.5. Электроснабжение

В пределах территории проекта планировки расположены существующие кабельные электрические сети напряжением 6 кВ, сохраняющиеся без переноса, осуществляющие электроснабжение двух трансформаторных подстанций ТП 441 и ТП 210.

По ул.Линейная проходит существующая воздушная линия напряжением 110 кВ. Линия выполнена на металлических опорах, двухцепная и состоит из 7-ми проводов. В ППТ учитываются габариты защитной зоны ЛЭП 110 кВ.

Сети электроснабжения 0.4 кВ существующих потребителей выполнены по опорам и по мере необходимости демонтируются. ППТ предусматривается выполнение сетей электроснабжения 0.4 кВ, способом подземной прокладки в кабельном исполнении в соответствии с очередностью застройки.


Расчет нагрузок

Таб.5

№ п./п.	Функциональное проектное назначение объекта находящегося на участке	Измеритель	Нормы расхода воды средне суточные/ максимальные суточные\гвс л/сут\	Удельная нагрузка	Мощность	Расход воды средне суточные/макс. суточные, куб.м/сут	Удельная расчетная электрическая нагрузка, кВт
1	3	4	5	6	7	8	9
34	Объект розничной торговли	1 кв.м торговой площади 1 работающий	250/250\ 180	0,25 кВт/кв.м торг.площ	264.кв.м площади торгового зала, 15 раб.мест	1.48/1.48\0.5*	82.6*
35	Дом малоэтажной жилой застройки 3-х секционный. Объект культуры и искусства Автостоянка закрытого типа	1 житель 1 квартира 1 место	250/300/100 8.6\10\3	1.2 кВт\квартира 0.46 на место 0.1 кВт на место	132 жителей, 43 квартиры до 25 мест 20 мест	33.0/ 39.6\13.2 0.2\0.25\ 0.08	51.6 11.5 2.0
36	Дом малоэтажной жилой застройки 2-х секционный Объект бытового обслуживания населения Автостоянка закрытого типа.	1 житель 1 квартира 1 место	250/300/100 56\60\33	1.4 кВт\квартира 1.5вВт на раб. Место 0.1 кВт на место	78 жителей, 25 квартир До 7 раб.мест 20 мест	19.5/ 23.4\7.8 0.39\0.4 0.23	35 10.5 2.0
37	Дом малоэтажной жилой застройки 2-х секционный	1 житель 1 квартира	250/300\100 12\16\6	1.4 кВт\квартира	78 жителей, 25 квартир	19.5/ 23.4\7.8	35 15

(Продолжение на стр. 14)

Чертеж границ зон планируемого размещения объектов федерального регионального и местного значения, объектов социально-культурного и коммунально-бытового назначения, иных объектов капитального строительства.
М 1:1000

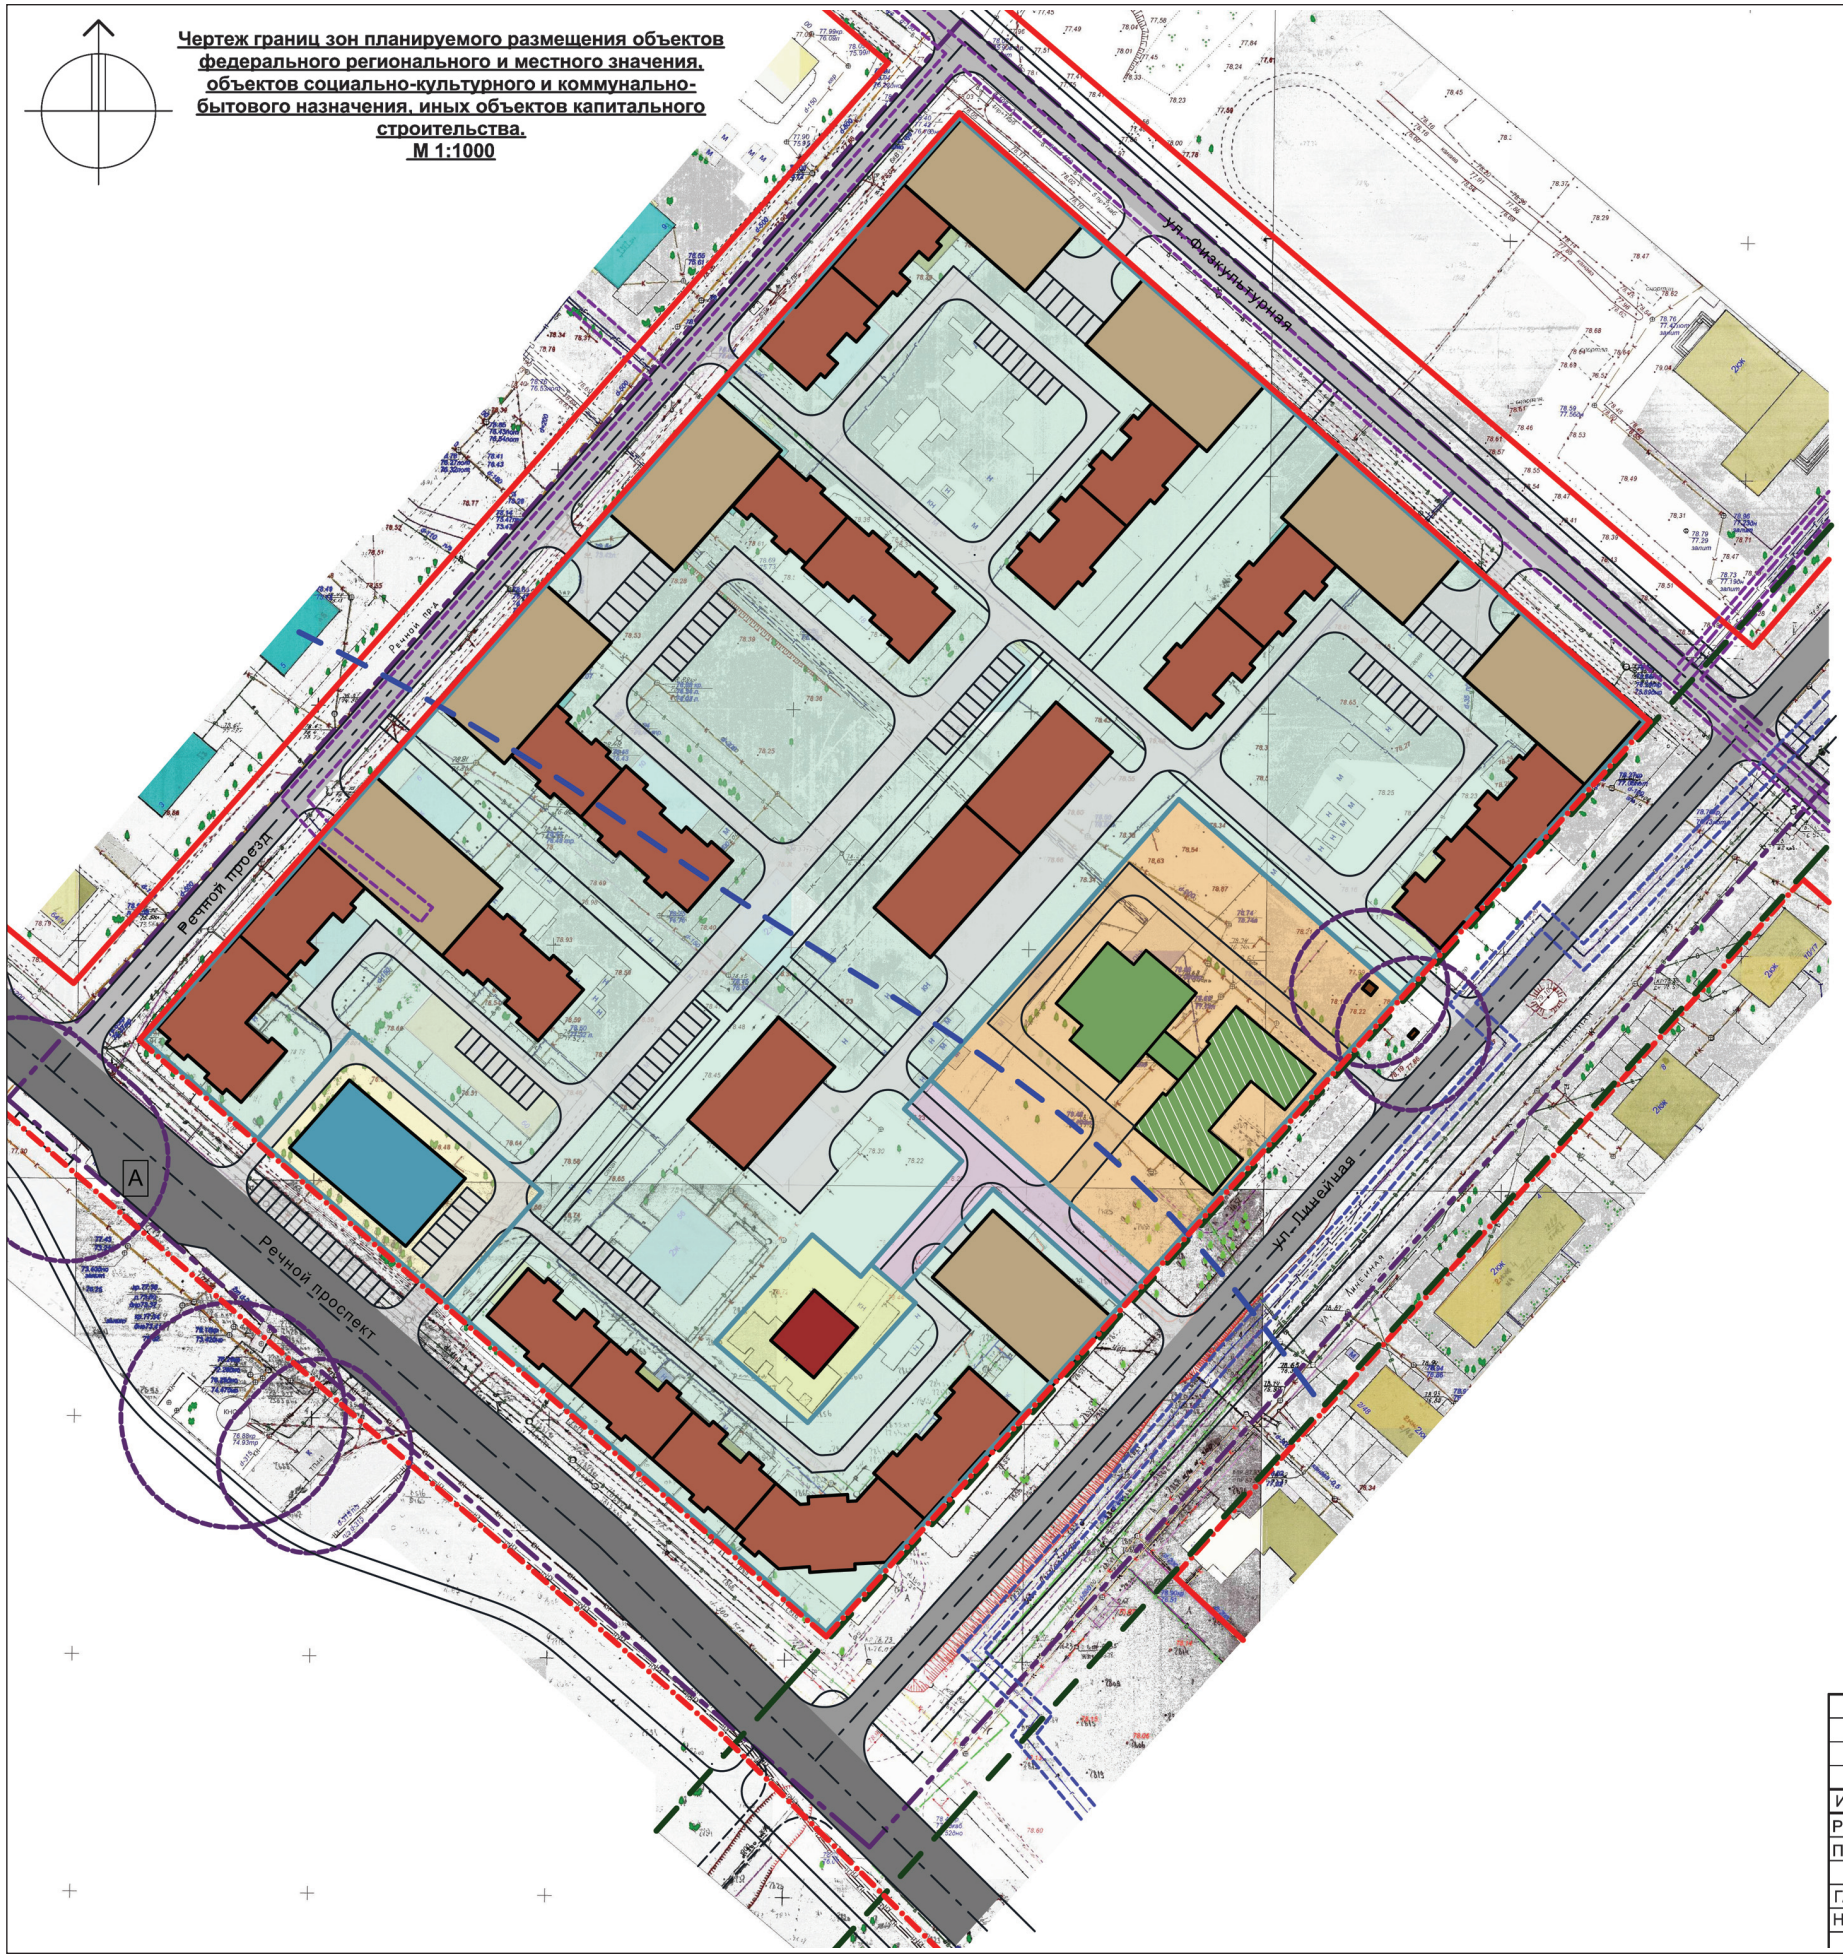

Условные обозначения:


- зона размещения объектов малоэтажной жилой застройки (код 2.1.1; 2.7.1; 2.7; 5.1)
- зона размещения объектов детского дошкольного образования (код 3.5.1)
- зона размещения объектов розничной торговли (код 4.4)
- территории общего пользования (код 12.0)
- зона размещения объектов административного назначения (код 4.1)
- Проектируемые объекты малоэтажной жилой застройки
- Существующие объекты детского дошкольного образования
- Проектируемые объекты детского дошкольного образования
- Строения вспомогательного назначения
- Проектируемые объекты розничной торговли
- Проектируемые объекты административного назначения
- Проектируемые пристроенные автостоянки закрытого типа со встроенными объектами культуры и искусства, бытового обслуживания, административного назначения, физической культуры и спорта, дополнительного образования, охраны общественного порядка.
- Магистральная улица общегородского значения с асфальтобетонным покрытием
- Магистральная улица районного значения с асфальтобетонным покрытием
- Улицы в жилой застройке с асфальтобетонным покрытием
- Проезды с асфальтобетонным покрытием
- А — Остановка общественного транспорта
- Граница разработки проекта планировки
- Существующие красные линии
- Вновь образуемые красные линии
- Границы зон планируемого размещения объектов капитального строительства местного значения
- Граница водоохранной зоны
- граница зоны с особыми условиями использования территории Охранная зона ВЛ - 110 кВ "Заволжская -1,2"
- граница зоны с особыми условиями использования территории охранная зона газопровода отГГРП-3 до ГГРП-4 и ГГРП-5
- граница зоны с особыми условиями использования территории охранная зона газораспределительных сетей
- Границы санитарно-защитных зон (в соотв. с нормами СанПиН 2.2.1/2.1.1.1200-03 "Санитарно защитные зоны и санитарная классификация предприятий, сооружений и иных объектов")

						ПП
						Проект планировки территории, ограниченной улицами Физкультурной, Линейной, проспектом Речным, проездом Речным в г. Кострома
Изм.	Кол. уч.	Лист	№ док.	Подп.	Дата	
Разработал		Петрова			10.16	Основная часть
Проверил		Кокшарова			10.16	
ГАП		Кокшарова			10.16	Чертеж границ зон планируемого размещения объектов федерального регионального и местного значения, объектов социально-культурного и коммунально-бытового назначения, иных объектов капитального строительства.
Н. контроль		Капралов			10.16	

Стадия	Лист	Листов
П	2	

ООО предприятие "Коллеги"

Чертеж линий, обозначающих дороги, улицы, проезды, объекты транспортной инфраструктуры, проходы к водным объектам общего пользования и их береговым полосам. М 1:1000

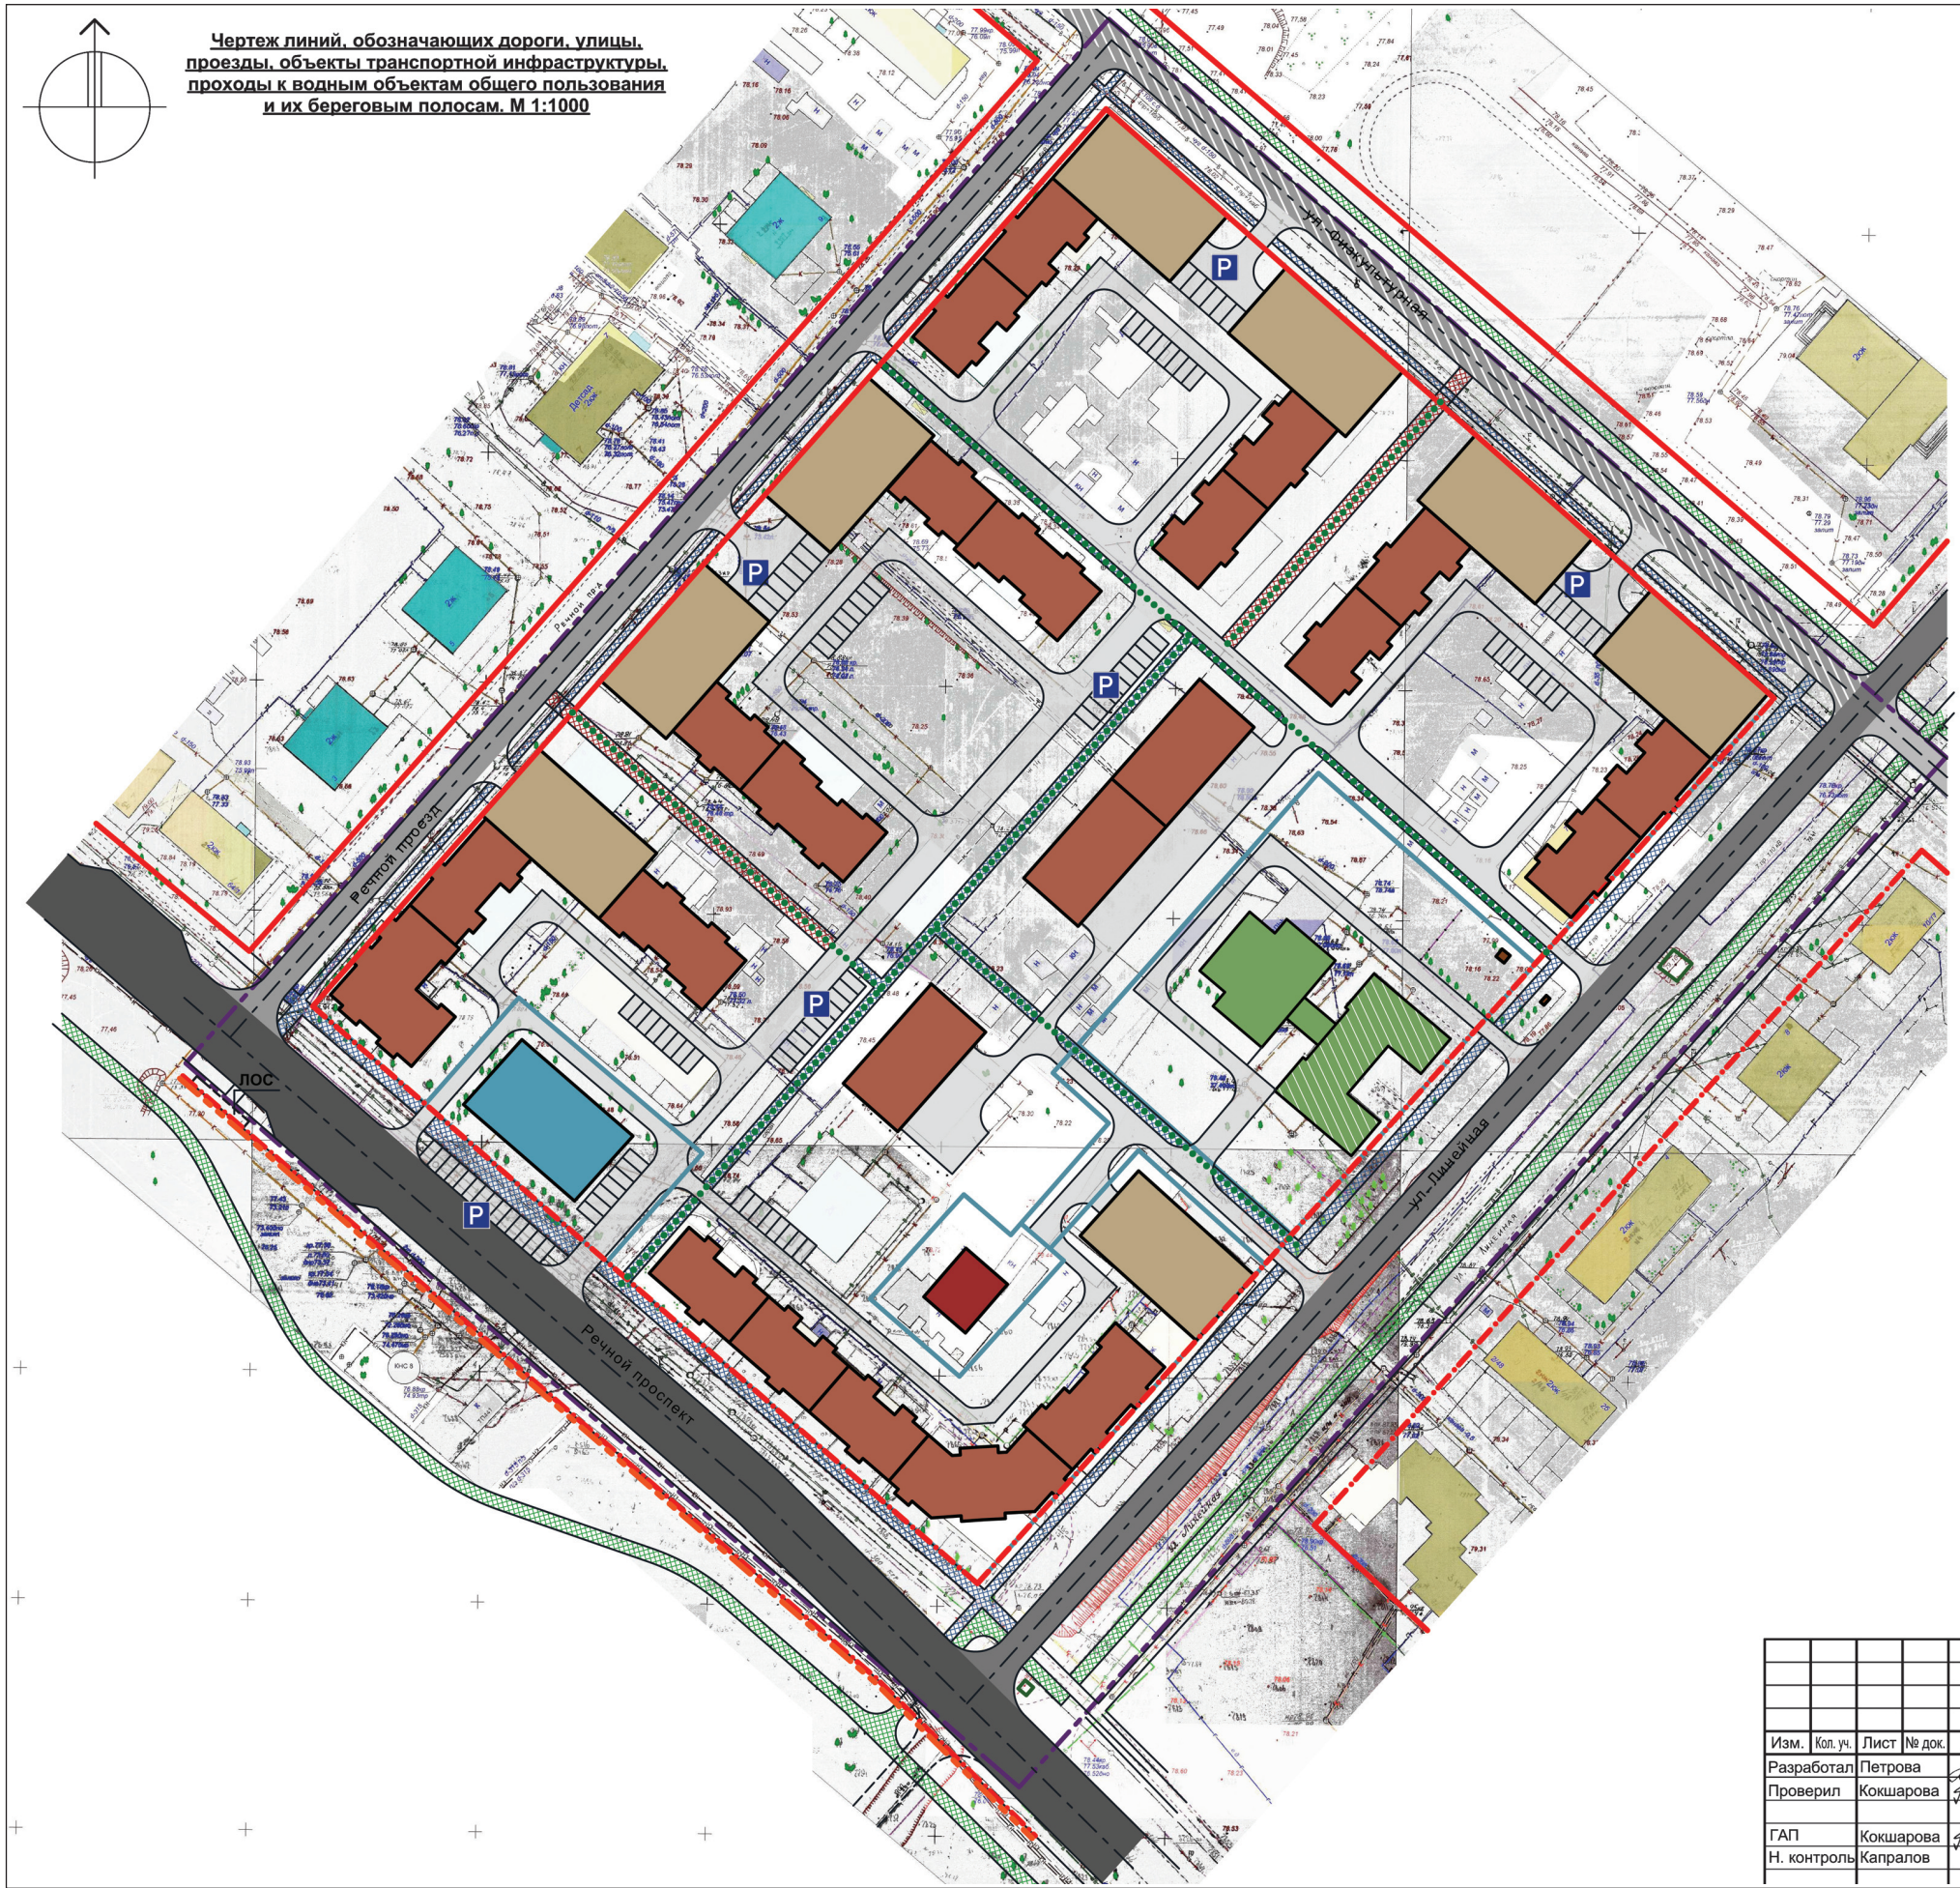

Условные обозначения:

- Проектируемые объекты малоэтажной жилой застройки
- Существующие объекты детского дошкольного образования
- Проектируемые объекты детского дошкольного образования
- Строения вспомогательного назначения
- Проектируемые объекты розничной торговли
- Проектируемые объекты административного назначения
- Проектируемые пристроенные автостоянки закрытого типа со встроенными объектами культуры и искусства, бытового обслуживания, административного назначения, физической культуры и спорта, дополнительного образования, охраны общественного порядка.
- Граница планируемой территории
- Существующие красные линии
- Вновь образуемые красные линии
- Границы зон планируемого размещения объектов капитального строительства местного значения
- Р — Парковка для автомобилей
- Граница участка особо охраняемой природной территории регионального значения туристско-рекреационной местности "Зона отдыха в поселке Первомайский города Костромы".
- Подлежащая реконструкции магистральная улица общегородского значения с асфальтобетонным покрытием
- Подлежащая реконструкции магистральная улица районного значения с асфальтобетонным покрытием
- Подлежащие реконструкции улицы в жилой застройке с асфальтобетонным покрытием
- Существующие улицы в жилой застройке с асфальтобетонным покрытием
- Проектируемые проезды с асфальтобетонным покрытием
- Проектируемые тротуары с возможностью проезда
- Проектируемые тротуары
- Пешеходные связи
- Велосипедные дорожки

						ПП
						Проект планировки территории, ограниченной улицами Физкультурной, Линейной, проспектом Речным, проездом Речным в г. Кострома
Изм.	Кол. уч.	Лист	№ док.	Подп.	Дата	
Разработал		Петрова			10.16	Основная часть — Стадия: П; Лист: 3; Листов:
Проверил		Кокшарова			10.16	
ГАП		Кокшарова			10.16	Чертеж линий, обозначающих дороги, улицы, проезды, объекты транспортной инфраструктуры, проходы к водным объектам общего пользования и их береговым полосам. — ООО предприятие "Коллеги"
Н. контроль		Капралов			10.16	

	Объект административного назначения Автостоянка закрытого типа	1 место		1.5 кВт на раб.место 0.1 кВт на место	до 10 мест 20 мест	0.12\0.16\0.06	2.0
38	Дом малоэтажной жилой застройки 2-х секционный Объект для физической культуры и спорта Автостоянка закрытого типа	1 житель 1 квартира 1 место	250/300\100 50\50\30	1.4 кВт\квартира 0.46 на место 0.1 кВт на место	70 жителей, 21 квартир до 10 мест за сеанс при 10 сеансах 20 мест	17.5/ 21.0\7.0 5\5\3	29.4 4.6 2.0
39	Дом малоэтажной жилой застройки 2-х секционный Объект для культуры и искусства . Автостоянка закрытого типа	1 житель 1 квартира 1 место	250/300\100 8.6\10\3	1.65 кВт\квартира 0.46 на место 0. 1 кВт на место	60 жителей, 18 квартир до 25 мест 20 мест	15.0/ 18.0\6.0 0.22/0.25/0.08	29.7 11.5 2.0
40	Дом малоэтажной жилой застройки 2-х секционный Объект дополнительного образования Автостоянка закрытого типа	1 житель 1 квартира 1 место	250/300\100 8.6\10\3	1.65 кВт\квартира 0.46 на место 0. 1 кВт на место	60 жителей, 18 квартир до 15 мест 20 мест	15.0/ 18.0\6.0 0.13\0.15\0.05	29.7 6.9 2.0
41	Дом малоэтажной жилой застройки 2-х секционный Объект бытового обслуживания населения Автостоянка закрытого типа	1 житель 1 квартира 1 место	250/300\100 56\60\33	1.57 кВт\квартира 1.5 на раб. Место 0.1 кВт на место	70 жителя, 21 квартир до 7раб. мест 20 мест	17.5/ 21.0\7.0 0.4\0.42\ 0.23	39.97 10.5 2.0
42	Дом малоэтажной жилой застройки 2-х секционный	1 житель 1 квартира	250/300\100	1.3 кВт\квартира	74 жителей, 30 квартир	18.5/ 22.2\7.4	39.0
43	Дом малоэтажной жилой застройки 1-но секционный	1 житель 1 квартира	250/300\100	1.8 кВт\квартира	37 жителей, 15 квартир	9.3/ 11.1\3.7	27.0
44	Дом малоэтажной жилой застройки 5-ти секционный Объект культуры и искусства Автостоянка закрытого типа Объект охраны общественного порядка	1 житель 1 квартира 1 место	250/300\100 8.6\10\3	1.05 кВт\квартира 0.46 на место 0.1 кВт на место	188 жителей, 60 квартир до 25 мест 20 мест	47/ 56.4\18.8 0.22\0.25\ 0.08	63.0 11.5 2.0
45	Участок для размещения МБДОУ «Детский сад №84» на 134 детей	1 место	75/105\35	0.46 кВт\место	140 мест	10.5/ 14.7\4.9	61.64
46	Участок для размещения здания адм. назначения	1 работающий	12/16\6	0.054 кВт\место	14 мест 220 кв.м	0.64/ 0.85\0.09	11.9
					Итого:	231, 1\278.0\94	267.65**

*Расчет потребной мощности в инженерном обеспечении выполнен по отдельному техническому заданию заказчика с учетом конкретных требований.

**В суммарной нагрузке учтены коэффициенты несовпадения максимумов принятые по таблице 6.13 п. 6.31 СП 31-110.2003

5.5. Санитарная очистка территории

Санитарная очистка проектируемой территории представляет собой комплекс мероприятий по обращению с основными видами отходов, образующихся в процессе эксплуатации зданий и сооружений, находящихся на данной территории. К ним относятся:

- отходы образующиеся при строительстве зданий и сооружений;
- твёрдые бытовые отходы;
- пищевые отходы.

Суммарный объем ТБО составит 2.0 м^3/сут. Для сбора такого количества отходов 1 раз в 3 дня требуется 11 контейнеров ёмкостью 1 м^3

Объем образования ТБО.

таб.6

№ п/п.	Функциональное назначение объекта находящегося на участке\проектное функциональное назначение	Норматив образования ТБО постановлению от 11.04.2003г. №270, применяемый к существующей мощности \ к планируемой мощности	Мощность	Объем ТБО	
			Проектная	Объем ТБО на проектную мощность (м^3)	Кол-во контейнеров.
1	2	3	4	5	6
34	Объект розничной торговли	1.3 куб.м на 1 кв. м торговой площади в год	264.кв. м торговой площади	264x1.3\365=0.94	2 (из расчета вывоза 1 раз в 2 дня)
35	Дом малоэтажной жилой застройки 3-х секционный Объект культуры и искусства	0.3 куб.м на 1 жителя в год 0.22 куб.м на 1 место	132 жителя, 43 квартиры до 25 мест	132x0.3\365=0.108 0.22x25\260=0.021	0.74
36	Дом малоэтажной жилой застройки 2-х секционный Объект бытового обслуживания населения	0.3 куб.м на 1 жителя в год 0.28куб.м на 1 место	78 жителей, 25 квартир до 7 раб мест	78x0.3\365=0.064 0.28x7\260=0.008	0.41
37	Дом малоэтажной жилой застройки 2-х секционный Объект административного назначения	0.3 куб.м на 1 жителя в год 2.55 куб.м на 1 место	78 жителей, 25 квартир до 10 раб.мест	78x0.3\365=0.064 2.55x10\260=0.098	0.93
38	Дом малоэтажной жилой застройки 2-х секционный Объект физической культуры и спорта	0.3 куб.м на 1 жителя в год 0.22 куб.м на 1 место	70 жителей, 21 квартир до 10 мест	70x0.3\365=0.058 0.22x10\260=0.0084	0.379
39	Дом малоэтажной жилой застройки 2-х секционный Объект культуры и искусства	0.3 куб.м на 1 жителя в год 0.22 куб.м на 1 место	60 жителей, 18 квартир до 25 мест	60x0.3\365=0.049 0.22x25\260=0.021	0.4
40	Дом малоэтажной жилой застройки 2-х секционный Объект дополнительного образования	0.3 куб.м на 1 жителя в год 0.22 куб.м на 1 место	60 жителей, 18 квартир до 15 мест	60x0.3\365=0.049 0.22x15\260=0.013	0.35
41	Дом малоэтажной жилой застройки 2-х секционный Объект бытового обслуживания населения	0.3 куб.м на 1 жителя в год 0.28 куб.м на 1 место	70 жителей, 21 квартир до 7 раб мест	70x0.3\365=0.058 0.28x25\260=0.027	0.49
42	Дом малоэтажной жилой застройки 2-х секционный	0.3 куб.м на 1 жителя в год	74 жителя, 30 квартир	74x0.3\365=0.06	0.35
43	Дом малоэтажной жилой застройки 1-но секционный	0.3 куб.м на 1 жителя в год	37 жителя, 15 квартир	37x0.3\365=0.03	0.17
44	Дом малоэтажной жилой застройки 5-ти секционный Объект культуры и искусства Объект охраны общественного порядка	0.3 куб.м на 1 жителя в год 0.22 куб.м на 1 место	188 жителей, 60 квартир до 25 мест	188x0.3\365=0.155 0.22x25\260=0.021	1.01
45	Участок для размещения МБДОУ «Детский сад №84» на 140 детей	0.77 куб.м на 1 место	140 мест	0.77x140\260=0.41	2.38
46	Участок для размещения здания адм. назначения	2.55 куб.м на 1 место	14 мест	2.55x14\260=0.137	0.79
			Итого	2.406	10.4

Размещение площадок для мусоросборников указано на чертеже «Схема расположения элементов благоустройства дворовых территорий» материалов по обоснованию.

Там же указано размещение площадок дворового благоустройства, как то площадки для игр детей, отдыха взрослых, занятий физкультурой, временной парковки автомобилей, гостевые парковки и площадки для хозяйственных целей, включая площадки для сушки белья, для выбивания ковров, площадки для мусоросборников. Согласно методическим рекомендациям по разработке норм и правил по благоустройству территорий муниципальных образований (п.2.12.18-2.12.20.4), целесообразнее размещать специализированные площадки для выгула и дрессировки собак на территориях общего пользования микрорайона при доступности до 800 м площадью 400-600кв.м., обеспечивающие потребности всего жилого района. ППТ предлагается обустроить на сопредельной территории ограниченной красными линиями ул. Физкультурной, проездом Речным (новым направлением) и застройкой вдоль Линейного проезда обустроить специализированную универсальную площадку для выгула собак с ограждением, озеленением, малыми архитектурными формами и освещением, которая может обеспечить выгул собак владельцами, проживающими на обширной территории микрорайона Первомайский от ул. Боровой до Речных проездов, общей площадью 600 кв.м.

5.6. Перечень земельных участков с указанием кодов разрешенного использования.

В соответствии с приказом Минэкономразвития России от 1.09.2014 «Об утверждении классификатора видов разрешенного использования земельных участков » №540 определяется соответствие территориальной зоны по ПЗЗ г. Костромы коду и описанию вида разрешенного использования по классификатору.

Таб.7

№	Разрешенное использование в соответствии с ПЗЗ г. Костромы	Площадь территории, м^2	Территориальная зона	Код вида разреш. использ. земельн. участка	Описание вида разрешенного использования по Классификатору
34 :ЗУ1	Объект розничной торговли	1627	Зона по ПЗЗ – Ж-2	4.4	Размещение объекта капитального строительства, предназначенного для продажи товаров, торговая площадь которых составляет до 5000 кв.м.
35 :ЗУ2	Дом малоэтажной жилой застройки, автостоянка закрытого типа, объект культуры и искусства	6123	Зона по ПЗЗ – Ж-2	2.1.1. 2.7.1 2.7	Размещение малоэтажного многоквартирного жилого дома(дом пригодный для постоянного проживания, высотой до 4 этажей, включая мансардный, размещение индивидуальных гаражей; обустройство спортивных и детских площадок, площадок отдыха, размещение объектов обслуживания жилой застройки во встроенных, пристроенных и встроенно-пристроенных помещениях многоквартирного жилого дома, если общая площадь таких помещений в малоэтажном многоквартирном доме не составляет более 15 %общей площади помещений дома. Размещение отдельно стоящих и пристроенных гаражей, в том числе подземных, предназначенных для хранения личного автотранспорта граждан, ~~с возможностью размещения автомобильных моек.~~ Размещение объектов капитального строительства, размещение которых предусмотрено видами разрешенного использования с кодами 3.1, 3.2.3.3,3.4.3.4.1,3.5.1.3.6, 3.7,3.10.1, 4.1,
36 :ЗУ3	Дом малоэтажной жилой застройки, автостоянка закрытого типа, объект бытового обслуживания населения	3737	Зона по ПЗЗ – Ж-2	2.1.1. 2.7.1 2.7	
37 :ЗУ4	Дом малоэтажной жилой застройки, автостоянка закрытого типа, объект административного назначения	3768	Зона по ПЗЗ – Ж-2	2.1.1. 2.7.1 2.7	

					4.3,4.4,4.6,4.7,4.9, если их размещение связано с удовлетворением повседневных потребностей жителей, не причиняет вреда окружающей среде и санитарному благополучию, не причиняет существенного неудобства жителям, не требует установления санитарной зоны.
38 :ЗУ5	Дом малоэтажной жилой застройки, автостоянка закрытого типа, объект физической культуры и массового спорта	3340	Зона по ПЗЗ – Ж-2	2.1.1. 2.7.1 5.1	Размещение малоэтажного многоквартирного жилого дома(дом пригодный для постоянного проживания, высотой до 4 этажей, включая мансардный, размещение индивидуальных гаражей; обустройство спортивных и детских площадок, площадок отдыха, размещение объектов обслуживания жилой застройки во встроенных, пристроенных и встроенно-пристроенных помещениях многоквартирного жилого дома, если общая площадь таких помещений в малоэтажном многоквартирном доме не составляет более 15 %общей площади помещений дома. Размещение отдельно стоящих и пристроенных гаражей, в том числе подземных, предназначенных для хранения личного автотранспорта граждан, ~~с возможностью размещения автомобильных моек.~~ Размещение объектов капитального строительства в качестве спортивных клубов, ~~спортивных залов, бассейнов, устройство площадок для занятий спортом и физкультурой (беговые дорожки), спортивные сооружения, теннисные корты, поля для спортивной игры, автодромы, мотодромы, трамплины, трассы и спортивные стрельбища), в том числе водным (причалы и сооружения, необходимые для водных видов спорта и хранения соответствующего инвентаря), размещение спортивных баз и лагерей.~~
39 :ЗУ6	Дом малоэтажной жилой застройки, автостоянка закрытого типа, объект культуры и искусства	3474	Зона по ПЗЗ – Ж-2	2.1.1. 2.7.1 2.7	Размещение малоэтажного многоквартирного жилого дома(дом пригодный для постоянного проживания, высотой до 4 этажей, включая мансардный, размещение индивидуальных гаражей; обустройство спортивных и детских площадок, площадок отдыха, размещение объектов обслуживания жилой застройки во встроенных, пристроенных и встроенно-пристроенных помещениях многоквартирного жилого дома, если общая площадь таких помещений в малоэтажном многоквартирном доме не составляет более 15 %общей площади помещений дома. Размещение отдельно стоящих и пристроенных гаражей, в том числе подземных, предназначенных для хранения личного автотранспорта граждан, ~~с возможностью размещения автомобильных моек.~~ Размещение объектов капитального строительства, размещение которых предусмотрено видами разрешенного использования с кодами 3.1, 3.2.3.3,3.4.3.4.1,3.5.1.3.6, 3.7,3.10.1, 4.1, 4.3,4.4,4.6,4.7,4.9, если их размещение связано с удовлетворением повседневных потребностей жителей, не причиняет вреда окружающей среде и санитарному благополучию, не причиняет существенного неудобства жителям, не требует установления санитарной зоны.
40 :ЗУ7	Дом малоэтажной жилой застройки, автостоянка закрытого типа, объект дополнительного образования	4071	Зона по ПЗЗ – Ж-2	2.1.1. 2.7.1 2.7	
41 :ЗУ8	Дом малоэтажной жилой застройки, автостоянка закрытого типа, объект бытового обслуживания населения	3409	Зона по ПЗЗ – Ж-2	2.1.1. 2.7.1 2.7	
42 :ЗУ13	Дом малоэтажной жилой застройки, встроенная автостоянка	4913	Зона по ПЗЗ – Ж-2	2.1.1. 2.7.1	
43 :ЗУ12	Дом малоэтажной жилой застройки, встроенная автостоянка	2189	Зона по ПЗЗ – Ж-2	2.1.1. 2.7.1	
44 :ЗУ10	Дом малоэтажной жилой застройки, автостоянка закрытого типа, объект культуры и искусства Объект охраны общественного порядка	6863	Зона по ПЗЗ – Ж-2	2.1.1. 2.7.1 2.7	
45 :ЗУ	объект детского дошкольного образования	4005	Зона по ПЗЗ – Ж-6	3.5.1	Размещение объектов капитального строительства, предназначенных для просвещения, дошкольного, ~~начального и среднего общего~~ образования (~~детские ясли~~, детские сады, ~~школы, лицеи, гимназии, художественные, музыкальные школы, образовательные кружки и иные организации~~, осуществляющие деятельность по воспитанию, образованию и просвещению)
46 :ЗУ11	объект административного назначения	829	Зона по ПЗЗ – Ж-2	4.1	Размещение объектов капитального строительства, с целью размещения органов управления производством, торговлей, банковской, страховой, а также иной управленческой деятельностью, не связанной с государственным или муниципальным управлением и оказанием услуг, а также с целью обеспечения совершения сделок, не требующих передачи товара в момент ее совершения между организациями, в том числе и биржевая деятельность (за исключением банковской и страховой
47 :ЗУ	объект детского дошкольного образования	929	Зона по ПЗЗ – Ж-2	3.5.1	Размещение объектов капитального строительства, предназначенных для просвещения, дошкольного, ~~начального и среднего общего~~ образования (~~детские ясли~~, детские сады, ~~школы, лицеи, гимназии, художественные, музыкальные школы, образовательные кружки и иные организации~~, осуществляющие деятельность по воспитанию, образованию и просвещению)
48 :ЗУ9	Территория общего пользования	775	Зона по ПЗЗ – Ж-2	12.0	Размещение объектов улично-дорожной сети, автомобильных дорог и пешеходных тротуаров в границах ~~населенных пунктов, пешеходных переходов, набережных, береговых полос, водных объектов общего пользования, скверов, бульваров, площадей~~, проездов, малых архитектурных форм благоустройства

5.7 Обоснование положений о размещении оборудования видеонаблюдения и экстренной связи с последующей интеграцией в АПК «Безопасный город»

Для реализации программы «Безопасный город» на территории элемента планировочной структуры, предусматривается размещение программного комплекса с применением видео аналитических решений, который помогает быстро определить и оперативно отреагировать на всякого рода нештатные ситуации, а также вовремя принять меры по устранению их последствий.

Основные цели и задачи системы «Безопасный город».

Обеспечение охраны общественного правопорядка.

Обеспечение эффективности действий оперативных служб МВД,МЧС,ГБДД и координация их действий.

Пресечение асоциального поведения и вандализма.

Возможность оперативного получения информации и доступа к видеоархивам.

Усиление защищенности объектов.

Повышение скорости оповещения и представления актуальной информации населению об угрозе возникновения кризисных ситуаций.

Состав комплекса и расположение оборудования:

- Объект охраны общественного порядка во встроенном отдельном помещении смежно с объектом культуры и искусства на ул.Линейной поз 44. В составе объекта предусматривается помещение для оказания медицинской помощи.
- При объекте охраны общественного порядка оборудуется экстренная связь.
- Обзорное видеонаблюдение на территориях массового пребывания:
  - на территории ДОУ,
  - на стоянках продовольственного магазина.
- Цифровое видеонаблюдение на въездах на территорию квартала и на перекрестках жилых улиц.
- Обзорное видеонаблюдение на дворовых территориях и у входов жилых домов

Оборудование видеонаблюдения, экстренной связи интегрируется в АПК «Безопасный город».

6. Обоснование положений о защите территорий от воздействия чрезвычайных ситуаций природного и техногенного характера

Раздел «Мероприятия по гражданской обороне. Мероприятия по предупреждению чрезвычайных ситуаций природного и техногенного характера» (в дальнейшем - раздел «ГО ЧС») разработан в соответствии с:

- Градостроительным кодексом Российской Федерации от 24.12.2004;
- Федеральным законом от 21.12.1994 N 68-ФЗ «О защите населения и территорий от чрезвычайных ситуаций природного и техногенного характера»;
- Федеральным законом от 22.07.2008 № 123-ФЗ «Технический регламент о требованиях пожарной безопасности» (принят ГД ФС РФ 04.07.2008);
- Законом Костромской области от 05.05.1995 № 7 (с изменениями на 10.03.2009) «О защите населения и территорий от чрезвычайных ситуаций природного и техногенного характера».
- СП 11-112-2001 «Порядок разработки и состав раздела "Инженерно-технические мероприятия гражданской обороны. Мероприятия по предупреждению чрезвычайных ситуаций градостроительной документации для территорий городских и сельских поселений, других муниципальных образований»;
- СНиП 2.01.51-90 "Инженерно-технические мероприятия гражданской обороны";
- СНиП II-11-77* "Защитные сооружения гражданской обороны";
- СНиП 23-01-99 "Строительная климатология";
- СНиП 22-01-95 "Геофизика опасных природных воздействий";
- СНиП 2.01.15-90 "Инженерная защита территорий, зданий и сооружений от опасных геологических процессов. Основные положения проектирования";
- СНиП 2.06.15-85 "Инженерная защита территории от затопления и подтопления";
- СНиП 2.01.53-84 "Световая маскировка населенных пунктов и объектов народного хозяйства";
- ГОСТ Р 22.0.02-94 "Безопасность в чрезвычайных ситуациях. Термины и определения основных понятий";
- ГОСТ Р 22.3.03-94 "Безопасность в чрезвычайных ситуациях. Защита населения. Основные положения";
- ГОСТ Р 22.0.05-94 "Безопасность в чрезвычайных ситуациях. Техногенные чрезвычайные ситуации. Термины и определения";
- Сборником методик по прогнозированию возможных аварий, катастроф, стихийных бедствий в РСЧС, книги 1, 2, М., 1994.

Общая характеристика проектируемой территории

Сведения об основных факторах риска и частоте возникновения чрезвычайных ситуаций

Территория к группе по гражданской обороне не относится (отнесение объектов к категориям по гражданской обороне осуществляется в соответствии с порядком, определенным Правительством РФ от 19.09.1998 № 1115 и по показателям, введенным в действие приказом МЧС России от 23.03.1999 № 013).

Организаций, отнесённых к категориям по гражданской обороне, а также потенциально опасных объектов на территории не имеется.

Опасность возникновения ЧС на территории обусловлена тем, что территория находится в городской застройке, а также к магистральным улицам с автомобильным регулируемым движением городского и районного значения.

Анализ возможных последствий воздействия ЧС природного характера на функционирование территории

Вероятность возникновения опасных метеорологических процессов и явлений

Наиболее опасными проявлениями метеорологических процессов и явлений на территории проекта планировки являются:

– грозы;
– ливни с интенсивностью 30 мм/час и более;
– подтопление территории;
– сильные морозы;
– снегопады, превышающие 20 мм за 24 часа;
– град с диаметром частиц более 20 мм;
– гололед с диаметром отложений более 200 мм;
– сильные ветры со скоростью более 32 м/с (ураганы).

Характеристика поражающих факторов указанных метеорологических процессов приведена в таблице 1.

Таблица 8

Источник ЧС	Характер воздействия поражающего фактора

Сильный ветер	Ветровая нагрузка, аэродинамическое давление на ограждающие конструкции
Экстремальные атмосферные осадки (ливень, метель), наводнения	Затопление территории, подтопление фундаментов, снеговая нагрузка, ветровая нагрузка, снежные заносы
Град	Ударная динамическая нагрузка
Гроза	Электрические разряды
Морозы	Температурная деформация строительных конструкций, замораживание и разрыв коммуникаций

Сильный ветер, обильные продолжительные дожди и снегопады, гололедные явления, аномально низкие и высокие температуры воздуха возможны на всей территории. Перечисленные метеорологические явления приводят к нарушению жизнеобеспечения населения, авариям на коммунальных и энергетических сетях, нарушению работы общественного транспорта.

Вероятность проявления опасных гидрологических процессов и явлений

Данные водные объекты (р. Кострома) вследствие непрерывной работы защитных гидротехнических сооружений Костромской низины в обычной жизни не представляют особой опасности для населения. Чрезвычайное положение может быть объявлено, если произойдет разрушение плотины при Рыбинской ГЭС, тогда уровень воды в р. Волга поднимется и возможно пострадает какая-то часть территории.

Вероятность проявления опасных геологических процессов и явлений

Из современных геологических и инженерно-геологических процессов в пределах исследуемого участка следует отметить сезонное промерзание грунтов и связанное с ним морозное пучение грунтов.

Инженерно-геологические условия площадки отнесены к I категории сложности (простые) СП 11-105-97 приложение Б. В пределах площадки выделяется 3 инженерно-геологических элемента.

Нормативная глубина промерзания грунтов для данного района: для песчаных грунтов – 1,8 м (СП 50-101-2004, п. 12.2.3).

По степени морозной пучинистости, согласно т. Б.27 ГОСТ 25100-95 грунты, расположенные в зоне сезонного промерзания относятся к непучинистым.

Основная часть земель территории относится к благоприятным и относительно благоприятным землям для строительства.

Анализ возможных последствий воздействия ЧС техногенного характера на функционирование территории

На территории отсутствуют организации, отнесенные к категориям по гражданской обороне.

К возникновению наиболее масштабных ЧС на планируемой территории могут привести аварии на территории города Костромы, на транспорте, аварии на тепловых, водопроводных и электрических объектах и сетях. Основным следствием этих аварий является нарушение условий жизнедеятельности населения, материальный ущерб, ущерб здоровью граждан, нанесение ущерба природной среде.

Аварийные ситуации на авто магистралях

По границам территории проходят улицы общегородского значения.

Транспорт является источником опасности не только для пассажиров, но и для населения, проживающего и отдыхающего в зонах транспортных магистралей, поскольку по крупным транспортным магистралям транспортируются легковоспламеняющиеся, химические, горючие, взрывоопасные и другие вещества.

Большая часть происшествий происходит из-за нарушения правил дорожного движения, превышения скоростного режима и неудовлетворительного качества дорожных покрытий.

Крупными авариями на автотранспорте могут быть дорожно-транспортные аварии с участием пассажирских автобусов с числом пострадавших и погибших от 10 до 100 человек.

Разгерметизация емкостей с АХОВ

При транспортировке опасных грузов автомобильным транспортом возможны аварии, сопровождающиеся выбросом наиболее часто перевозимых АХОВ (хлор, аммиак).

Хлор (Cl_2) - зеленовато-желтый газ с резким раздражающим запахом, в 2,5 раза тяжелее воздуха. Малорастворим в воде. Может скапливаться в низких участках местности. Хлор взрывоопасен в смеси с водородом. Негорюч, но пожароопасен. Емкости могут взрываться при нагревании. Также хлор поддерживает горение многих органических веществ. При концентрации в воздухе >= 45 мг/м^3 хлор вызывает раздражение гортани, при концентрации >= 90 мг/м^3 хлор вызывает кашель, концентрация хлора > 3000 мг/м^3 смертельна при нескольких вдохах. Хлор поражает легочную ткань и вызывает отек легких; при воздействии на кожу вызывает острые дерматиты. ПДК в рабочих помещениях - 0,001 г/м^3.

Раздражающее действие появляется при концентрации 0,01 г/м^3, смертельное отравление возможны при 0,25 г/м^3 и вдыхании в течение 5 минут.

Защиту органов дыхания обеспечивают промышленные фильтрующие противогазы марок: А, БКФ, МКФ, В, Е, Г и гражданские - типа ГП-5, ГП-7, при высоких концентрациях - изолирующие противогазы. При проведении работ по ликвидации проливов необходимо использовать изолирующие противогазы и средства защиты кожи, изготовленные из устойчивых к воздействию хлора материалов.

Аммиак (NH_3) - бесцветный газ с резким характерным запахом, в 1,7 раза легче воздуха, хорошо растворяется в воде (при 20^{0}С в одном объеме воды растворяется 700 объемов аммиака). Горюч, взрывоопасен в смеси с воздухом. Предельно допустимая концентрация в рабочих помещениях - 0,02 г/м^3.

Защиту органов дыхания от паров аммиака обеспечивают респираторы РПГ-67 КД, РУ-60М-КД (при концентрации аммиака в воздухе не более 15 ПДК) При концентрациях до 750 ПДК могут быть использованы фильтрующие противогазы: промышленные - марок К, КД, М; гражданские - ГП-5 и ГП-7 с дополнительными патронами ДПГ-3. Когда концентрация неизвестна или она высока, применяют изолирующие противогазы. Для предупреждения попадания аммиака в капельножидком состоянии на кожные покровы используют защитные костюмы, сапоги и перчатки.

Прогнозирование масштабов зон заражения выполняется в соответствии с "Методикой прогнозирования масштабов заражения ядовитыми сильнодействующими веществами при авариях (разрушениях) на химически опасных объектах и транспорте" (РД 52.04.253-90, утверждена Начальником ГО СССР и Председателем Госкомгидромета СССР 23.03.1990).

Зоны действия основных поражающих факторов при авариях на транспорте при перевозке АХОВ (хлор и аммиак) определяем для следующих количеств опасных веществ:

Таб.9

Наименование АХОВ	Количество АХОВ, т
	Автотранспорт
Аммиак	6
Хлор	0,9

При заблаговременном прогнозировании масштабов заражения в результате аварий на транспорте с АХОВ в качестве исходных данных принимается наиболее неблагоприятный вариант: за величину выброса АХОВ – его содержание в максимальной по объему единичной емкости; время от начала аварии 1 час; метеорологические условия – инверсия; скорость ветра 1 м/с; направление ветра от очага ЧС в сторону территории объекта.

Результаты расчетов представлены в таблице № 10.

Характеристики зон заражения при аварийных разливах АХОВ

Таблица 10

Параметры		
Вид транспорта	**Автомобильный**	
Вид и количество АХОВ, т	Хлор, 0,9	Аммиак, 6
Время испарения АХОВ с площадки разлива, час	1,493	1,362
Эквивалентное количество АХОВ по первичному облаку, т	0,162	0,043
Эквивалентное количество АХОВ по вторичному облаку, т	0,494	0,144
Глубина зоны заражения первичным облаком, км	1,546	0,77
Глубина зоны заражения вторичным облаком, км	3,142	1,462
Полная глубина заражения, км	3,92	1,85
Предельно возможная глубина переноса воздушных масс, км	5	5
Возможная площадь зоны заражения облаком АХОВ, км^2	24,05	5,355
Фактическая площадь зоны заражения облаком АХОВ, км^2	1,242	0,276

Таким образом, при авариях в рассмотренных вариантах в течение расчетного часа поражающие факторы АХОВ могут оказать свое влияние на следующие территории:

- в радиусе 3,92 км при аварии на автомобильной дороге, пары хлора при разрушении емкости 0,9т и в радиусе 1,85 км при разрушении емкости с аммиаком 6т;

Ожидаемые потери граждан без средств индивидуальной защиты могут составить:

- безвозвратные потери - 10%;
- санитарные потери тяжелой и средней форм тяжести (выход людей из строя на срок не менее чем на 2-3 недели с обязательной госпитализацией) - 15%;
- санитарные потери легкой формы тяжести - 20%;
- пороговые воздействия - 55%.

Следует отметить, что оценки зон заражения АХОВ, выполненные по РД 52.04.253-90, следует рассматривать как завышенные (консервативные) вследствие выбора наиболее неблагоприятных условий развития аварии.

Аварии на транспорте при перевозке СУГ или ЛВЖ

Аварийными ситуациями на автомобильных дорогах также могут быть:

- разлив сжиженных углеводородных газов (СУГ) в результате разгерметизации или нарушения целостности цистерны при столкновении или опрокидывании транспорта;
- разлив (утечка) из цистерны легко воспламеняющихся жидкостей (ЛВЖ) типа "бензин";

Основные поражающие факторы при разливе СУГ:

- образование зоны разлива СУГ (последующая зона пожара);
- образование зоны взрывоопасных концентраций с последующим взрывом ТВС (зона мгновенного поражения пожара-вспышки);
- образование зоны избыточного давления воздушной ударной волны;
- образование зоны опасных тепловых нагрузок при горении СУГ на площадке разлива;
- разрушение цистерны с выбросом СУГ и образованием огненного шара;
- образование зоны теплового излучения огненного шара.

Основные поражающие факторы при разливе (утечке) ЛВЖ:

- образование зоны разлива ЛВЖ (последующая зона пожара);
- образование зоны взрывоопасных концентраций с последующим взрывом ТВС (зона мгновенного поражения пожара-вспышки);
- образование зоны избыточного давления воздушной ударной волны;
- образование зоны опасных тепловых нагрузок при горении ЛВЖ на площадке разлива.

Расчет выполнен по «Методике оценки последствий аварий на пожаро-, взрывоопасных объектах» из «Сборника методик по прогнозированию возможных аварий, катастроф, стихийных бедствий в РСЧС», Книга 2, М., ВНИИ ГОЧС,1994.

Зоны действия, поражающих факторов при авариях с разгерметизацией автомобильных и ж/д цистерн, перевозящих СУГ и ЛВЖ, рассчитываем для следующих условий:

Таб.11

Наименование пожароопасных веществ	Количество, т
	Автотранспорт
СУГ	5
ЛВЖ	16

Результаты расчетов представлены в таблице № 12 «Определение зон действия поражающих факторов при возможных авариях на транспорте при перевозке СУГ и ЛВЖ».

Определение зон действия поражающих факторов при возможных авариях на транспорте при перевозке СУГ и ЛВЖ

Таблица 12

		Автомобильный транспорт	
Тип топлива		**ЛВЖ**	**СУГ**
Масса, т		16	5
Режим взрывного превращения		5	4
Зоны разрушений, м	Слабых	600 / 750	520 / 700
	Средних	205 / 350	200 / 270
	Сильных	95 / 140	115 / 125

	Полных	49/65	40/60
Зоны поражения, м	99 % поражённых	100	50
	90 % поражённых	103	60
	50 % поражённых	110	65
	10 % поражённых	115	75
	1 % поражённых	120	90
Зона растекания		1000	900
Параметры огненного шара	Q, $\frac{КВт}{м^2}$	63	43,17
Время существования	Т, сек	9,22	6,8
Радиус	R , м	130	185
Диаметр разлития, м		23,3	7,8
Примечание: в числителе указана граница зон разрушений для промышленных зданий, в знаменателе – для жилых зданий			

Таким образом, при аварии на транспортных магистралях с СУГ или ЛВЖ возможно повреждение автомобильного полотна. Вновь проектируемые или реконструируемые объекты, расположенные вдоль транспортной магистрали, могут попасть в зоны разрушений различной степени (в зависимости от удаления), с последующим возгоранием.

При авариях на автомагистрали в различные зоны разрушения попадут здания и сооружения на расстоянии 60-1000м от места аварии, при авариях на железной дороге в различные зоны разрушения попадут здания и сооружения на расстоянии 120-2000м от места аварии.

Предельные параметры для возможного поражения людей при аварии СУГ

Таб.14

Степень травмирования	Значения интенсивности теплового излучения, кВт/м2	Расстояния от объекта, на которых наблюдаются определенные степени травмирования, м
Ожоги III степени	49,0	38
Ожоги II степени	27,4	55
Ожоги I степени	9,6	92
Болевой порог (болезненные ощущения на коже и слизистых)	1,4	Более 100 м

Решения по предупреждению ЧС в результате аварий с АХОВ включают:

- экстренную эвакуацию в направлении, перпендикулярном направлению ветра и указанном в передаваемом сигнале оповещения ГО;
- сокращение инфильтрации наружного воздуха и уменьшение возможности поступления ядовитых веществ внутрь помещений путем установки современных конструкций остекления и дверных проемов;
- хранение в помещениях объекта (доп.образования, ДОУ) средств индивидуальной защиты (противогазов). Предлагается использовать для защиты органов дыхания фильтрующий противогаз ГП-7В с коробками по виду АХОВ.

Коммунальные системы жизнеобеспечения

Существует повышенная вероятность возникновения чрезвычайных ситуаций на объектах жилищно-коммунального хозяйства территории. Ведущими факторами аварийности в ЖКХ являются: нарушение правил эксплуатации систем и оборудования, самопроизвольная врезка и прокладка коммуникаций.

Крупные повреждения основных и резервных линий электроснабжения в зимний период приведут к остановке работы отопительных систем, систем водоснабжения и канализации. Последствия длительного перерыва работы указанных систем непредсказуемы.

Перерыв водоснабжения на длительное время и как следствие перерыв водоотведения в летний период могут привести к массовым инфекционным болезням и гибели людей.

Максимальное количество техногенных чрезвычайных ситуаций обусловлено пожарами в зданиях и сооружениях жилого и социально-бытового назначения. Пик пожаров в жилом секторе и на объектах экономики традиционно регистрируется в апреле-мае и в осенне-зимний период. В декабре месяце происходит наибольшее количество пожаров с наиболее значительными человеческими жертвами и материальными потерями.

Аварии на магистральных газопроводах и нефтепроводах

Зоны возможных разрушений при авариях на газопроводах, а также мероприятия по предупреждению и ликвидации последствий ЧС для существующих сетей газопроводов рассчитаны в проектах газификации, а для вновь проектируемых газопроводов будут рассчитываться в разрабатываемых проектах газификации.

Обеспечение предупреждения и ликвидации чрезвычайных ситуаций

Силы постоянной готовности

Силы постоянной готовности привлекаются комиссией по ЧС и пожарной безопасности (ПБ) г. Костромы для экстренного реагирования в случае чрезвычайных ситуаций на территории.

Медицинскую помощь специального профиля населению оказывают работники больниц города Костромы.

Служба охраны общественного порядка на территории осуществляется на базе ОВД Заволжского района.

Противопожарную охрану территории осуществляют пожарные части города Костромы. Ближайшая пожарная часть №2 находится на ул. Ерохова 8.

В соответствии со ст. 76 Федерального закона РФ от 22.07.2008 № 123-ФЗ «Технический регламент о требованиях пожарной безопасности», дислокация подразделений пожарной охраны на территориях городских округов и поселений определяется исходя из условия, что время прибытия первого подразделения к месту вызова в городских округах не должно превышать 10 минут. Подразделения пожарной охраны населенных пунктов должны размещаться в зданиях пожарных депо.

Учитывая, что скорость пожарной машины, двигающейся на пожар, составляет 60 км/ч, а расстояние от территории до ближайшей пожарной части составляет 3.85 км, можно сделать вывод, что машина прибудет к месту вызова за 10 минут, что соответствует требованиям.

Пожаротушение должно осуществляться работниками пожарных частей при помощи предусмотренных проектом кольцевых водопроводов. Пожарные гидранты предусматривается устанавливать на проектируемых сетях водопровода ⊗200мм, ⊗150мм и ⊗100мм на расстоянии не более 150 м друг от друга.

Кроме того, одними из первоочередных мероприятий по обеспечению противопожарной охраны является оснащение общественных заведений первичными средствами тушения пожаров, приобретение и установка электросирен для оповещения населения.

Информационное обеспечение функционирования районного звена территориальной подсистемы РСЧС осуществляется отделом по делам ГО ЧС города.

При необходимости эвакуация будет проводиться в соответствии с планом эвакуации Главного управления МЧС России по Костромской области.

В пределах рассматриваемой территории эвакуация населения может осуществляться: автомобильным транспортом и пешим порядком.

При возникновении чрезвычайных ситуаций, связанных с угрозой радиоактивного, химического, биологического заражения местности население укрывается в специально оборудованных местах предусмотренных планом размещения укрытий на территории г.Костромы управления ГОиЧС по гор. Костроме.

Безопасность при транспортных перевозках

Перевозку опасных грузов автомобильным транспортом необходимо осуществлять с соблюдением «Правил перевозки опасных грузов автомобильным транспортом» утвержденных Министерством транспорта РФ приказом от 08.08.1995 № 73 (вред. Приказом Минтранса от 11.06.1999 № 37, от 14.10.1999 № 77), согласно которым:

- перевозка “особо опасных грузов” допускается при надлежащей охране и обязательно в сопровождении специально ответственного лица - представителя грузоотправителя (грузополучателя), знающего свойства опасных грузов и умеющего обращаться с ними;
- автотранспортная организация при перевозке опасных грузов обязана произвести дооборудование и оснащение транспортных средств, в соответствии с требованиями «Правил перевозки опасных грузов автомобильным транспортом», а также организовать специальную подготовку или инструктаж обслуживающего персонала, занятого на работах с опасными грузами, и обеспечить его средствами индивидуальной защиты;
- в случае возникновения аварии или инцидента в процессе перевозки первичная ликвидация их последствий до прибытия аварийной бригады и специальных служб осуществляется водителем и сопровождающим ответственным лицом в соответствии с требованиями специальной подготовки или инструктажа, проводимых грузоотправителем (грузополучателем).

7. ОСНОВНЫЕ ТЕХНИКО-ЭКОНОМИЧЕСКИЕ ПОКАЗАТЕЛИ

таб.15

№ п./п.	Наименование показателей	Единица измерения	Современное состояние	По проекту
1	Территория			
1.1	Площадь территории в границах проекта планировки-всего	га		7.3
	Площадь территории в границах красных линий В том числе	га	5.261	4.998
	Площадь занятая жилой застройкой	га		4.181
	Площадь участка ДОУ «Детский сад №84»	га	0.478	0.493
	Площадь участка продовольственного магазина	га		0.163
	Площадь территории административного здания	га		0.083
	Площадь территорий общего пользования	га		0.078
2	Количество жителей всего	га	635	847
	Плотность населения	чел	122	170
	Застроенная площадь	кв.м		15374
	Плотность застройки			0.3
	Коэффициент плотности застройки			0.6
3	Транспортная инфраструктура			1380
	Протяжённость улично-дорожной сети-			
	- всего, в том числе	км		1380
	- проезды местного значения	км		1380
	Количество парковочных мест в целом по ПП	м\места		264 (из низ 51 гостевых)
4	Инженерное оборудование и благоустройство территории			
4.1	Водопотребление	$м^3$/сут	-	278
4.2	Водоотведение	-:-	-	278
4.3	Электрическая нагрузка	кВт	-	267.65
4.4	Количество твёрдых бытовых отходов	$м^3$/сут		2.0
4.5	Территории, требующие проведения специальных мероприятий по инженерной подготовке	га	-	

Графические материалы

Схема расположения элемента планировочной структуры – ***стр. 21***.

Схема использования территории в период подготовки проекта планировки территории – ***стр. 28***.

Схема организации улично-дорожной сети, в составе которой разрабатывается схема размещения парковок (парковочных мест), схема движения транспорта и места размещения остановочных пунктов общественного транспорта в границах разработки проекта планировки территории – ***стр. 29***.

Схема границ зон с особыми условиями использования территории – ***стр. 36***.

Схема вертикальной планировки и инженерной подготовки территории – ***стр. 37***.

Схема архитектурно-планировочной организации территории – ***стр. 44***.

Схема границ участков, подлежащих объединению в процессе реконструкции квартала – ***стр. 45***.

Схема расположения элементов благоустройства дворовых территорий – ***стр. 52***.

Развертка фасадов зданий по Речному проспекту. Развертка фасадов зданий по улице Линейной – ***стр. 53***.

Развертка фасадов зданий по Речному проезду. Развертка фасадов зданий по улице Физкультурной – ***стр. 53***.

Проект межевания земельных участков

Пояснительная записка

Проект межевания территории разработан на элемент планировочной структуры - квартал, ограниченный Речным проспектом, Речным поездом, улицей Физкультурной и улицей Линейной на основании проекта планировки территории ограниченной улицами Физкультурной, Линейной, проспектом Речным, проездом Речным.

Проект межевания выполнен в соответствии с Градостроительным кодексом Российской Федерации от 29 декабря 2004 года №190-ФЗ, Земельным кодексом Российской Федерации от 25 октября №136-ФЗ, Приказом Министерства экономического развития Российской Федерации "Об утверждении классификатора видов разрешенного использования земельных участков" от 1

сентября 2014 года № 540 и на основании постановления Администрации города Костромы от 3 августа 2016 года №2126 "О подготовке документации по планировке территории, ограниченной улицами Физкультурной, Линейной, проспектом Речным, проездом Речным".

Подготовка проекта межевания осуществляется в целях обеспечения устойчивого развития территории, выделение элемента планировочной структуры района, установления его параметров, установления границ земельных участков, на которых рсположены обьекты капитального строительства, границ земельных участков, предназначенных для строительства и размещения линейных обьектов.

Проект межевания территории выполнен в системе координат МСК-44, введенной в действие с 27.04.2014 года Приказом Управления Росреестра по Костромской области № П/56 от 11.03.2014 года.

Территория разработки проекта межевания расположена на землях населенных пунктов города Костромы в границах кадастрового квартала 44:27:020313.

Формирование земельных участков осуществляется из земель, государственная собственность на которые не разграничена, а также из земельных участков находящихся в собственности физических и юридических лиц.

Разработка проекта межевания территории осуществляется в целях определения местоположения границ образуемых и изменяемых земельных участков, планируемых для предоставления физическим или юридическим лицам, под размещение обьектов жилого и нежилого назначения.

В соответствии с генеральным планом города Костромы проектируемая территория расположена в зоне малоэтажной жилой застройки. Проект межевания охватывает территорию площадью 6 га.

При подготовке проекта межевания территории был проведен анализ существующих границ земельных участков, их правовой статус и корректность установленных границ. По сведениям филиала ФГБУ "ФКП Росреестра" по Костромской области на рассматриваемой территории существуют 9 земельных участков границы которых установлены в соответствии с требованиями действующего законодательства:

- земельный участок с кадастровым номером 44:27:020313:9 площадью 4 780 кв.м., для эксплуатации зданий и сооружений, расположенный по адресу: Костромская область, Костромской район, город Кострома, ул. Линейная, д. 5;

- земельный участок с кадастровым номером 44:27:020313:214 площадью 1 169 кв.м., для многоквартирной застройки, расположенный по адресу: Костромская область, Костромской район, город Кострома, проезд Речной, д. 18;

- земельный участок с кадастровым номером 44:27:020313:243 площадью 1 416 кв.м., для малоэтажной застройки, расположенный по адресу: Костромская область, Костромской район, город Кострома, пр-т Речной, д. 58;

- земельный участок с кадастровым номером 44:27:020313:249 площадью 924 кв.м., для многоквартирной застройки, расположенный по адресу: Костромская область, Костромской район, город Кострома, ул. Физкультурная, д. 19;

- земельный участок с кадастровым номером 44:27:020313:250 площадью 993 кв.м., для многоквартирной застройки, расположенный по адресу: Костромская область, Костромской район, город Кострома, ул. Физкультурная, д. 23;

- земельный участок с кадастровым номером 44:27:020313:251 площадью 1 018 кв.м., для многоквартирной застройки, расположенный по адресу: Костромская область, Костромской район, город Кострома, ул. Физкультурная, д. 17;

- земельный участок с кадастровым номером 44:27:020313:252 площадью 814 кв.м., для многоквартирной застройки, расположенный по адресу: Костромская область, Костромской район, город Кострома, ул. Физкультурная, д. 21;

- земельный участок с кадастровым номером 44:27:020313:253 площадью 2 011 кв.м., расположенный по адресу: Костромская область, Костромской район, город Кострома, ул. Линейная, д. 7;

- земельный участок с кадастровым номером 44:27:020313:254 площадью 578 кв.м., расположенный по адресу: Костромская область, Костромской район, город Кострома, пр-кт Речной, д. 54.

Проектом межевания территории квартала определена площадь и границы земельных участков, определены границы территории общего пользования. В результате разработки проекта межевания на рассматриваемой территории кадастрового квартала 44:27:020313 сформировано 15 земельных участков (:ЗУ1, :ЗУ2, :ЗУ3, :ЗУ4, :ЗУ5, :ЗУ6, :ЗУ7, :ЗУ8, :ЗУ9, :ЗУ10, :ЗУ11, :ЗУ12, :ЗУ13, :ЗУ14, 44:27:020313:9) - из них:

Четыре участка вновь образуемые:

- :ЗУ1 площадью 1 627 кв.м. расположенный по адресу: г. Кострома, проспект Речной, д. 60а, для объектов розничной торговли (соответствует номеру 34 по экспликации в проекте планировки территории ограниченной улицами Физкультурной, Линейной, проспектом Речным, проездом Речным в г. Кострома);

- :ЗУ9 площадью 775 кв.м. земельный участок общего пользования ;

- :ЗУ11 площадью 829 кв.м. для объектов административного назначения (соответствует номеру 46 по экспликации в проекте планировки территории ограниченной улицами Физкультурной, Линейной, проспектом Речным, проездом Речным в г. Кострома);

- :ЗУ14 площадью 929 кв.м. для эксплуатации МБДОУ города Костромы "Детский сад №84" (соответствует номеру 47 по экспликации в проекте планировки территории ограниченной улицами Физкультурной, Линейной, проспектом Речным, проездом Речным в г. Кострома).

Десять участков образуемые путем перераспределения:

- :ЗУ2 площадью 6 123 кв.м., для многоквартрной застройки (перераспределение земельных участков, расположенных по адесу: г. Кострома, проспект Речной, д. 62/2, д.60, г. Кострома, Речной проезд, д.4, д.6 и земель, государственная собственность на которые не разграничена) (соответствует номеру 35 по экспликации в проекте планировки территории ограниченной улицами Физкультурной, Линейной, проспектом Речным, проездом Речным в г. Кострома);

- :ЗУ3 площадью 3 737 кв.м. для многоквартрной застройки (перераспределение земельных участков, расположенных по адесу: г. Кострома, Речной проезд, д.8, д.10 и земель, государственная собственность на которые не разграничена) (соответствует номеру 36 по экспликации в проекте планировки территории ограниченной улицами Физкультурной, Линейной, проспектом Речным, проездом Речным в г. Кострома);

- :ЗУ4 площадью 3 768 кв.м. для многоквартрной застройки (перераспределение земельного участка, расположенного по адесу: г. Кострома, Речной проезд, д.20, земельного участка с кадастровым номером 44:27:020313:214 и земель, государственная собственность на которые не разграничена) (соответствует номеру 37 по экспликации в проекте планировки территории ограниченной улицами Физкультурной, Линейной, проспектом Речным, проездом Речным в г. Кострома);

- :ЗУ5 площадью 3 340 кв.м. для многоквартрной застройки (перераспределение земельных участков, расположенных по адесу: г. Кострома, Речной проезд, д. 22, д. 24 и земель, государственная собственность на которые не разграничена) (соответствует номеру 38 по экспликации в проекте планировки территории ограниченной улицами Физкультурной, Линейной, проспектом Речным, проездом Речным в г. Кострома);

- :ЗУ6 площадью 3 474 кв.м. для многоквартрной застройки (перераспределение земельных участков, с кадастровыми номерами 44:27:020313:250, 44:27:020313:252 и земель, государственная собственность на которые не разграничена) (соответствует номеру 39 по экспликации в проекте планировки территории ограниченной улицами Физкультурной, Линейной, проспектом Речным, проездом Речным в г. Кострома);

- :ЗУ7 площадью 4 071 кв.м. для многоквартрной застройки (перераспределение земельных участков, с кадастровыми номерами 44:27:020313:249, 44:27:020313:251 и земель, государственная собственность на которые не разграничена) (соответствует номеру 40 по экспликации в проекте планировки территории ограниченной улицами Физкультурной, Линейной, проспектом Речным, проездом Речным в г. Кострома);

- :ЗУ8 площадью 3 409 кв.м. для многоквартрной застройки (перераспределение земельного участка, расположенного по адесу: г. Кострома, ул. Линейная, д. 9, земельного участка с кадастровым номером 44:27:020313:253 и земель, государственная собственность на которые не разграничена) (соответствует номеру 41 по экспликации в проекте планировки территории ограниченной улицами Физкультурной, Линейной, проспектом Речным, проездом Речным в г. Кострома);

- :ЗУ10 площадью 6 863 кв.м. для многоквартрной застройки (перераспределение земельных участков, расположенных по адесу: г. Кострома, Речной проспект, д.50/1, д. 52, д. 54, г. Кострома, ул. Линейная, д. 3, земельного участка с кадастровым номером 44:27:020313:254 и земель, государственная собственность на которые не разграничена) (соответствует номеру 44 по экспликации в проекте планировки территории ограниченной улицами Физкультурной, Линейной, проспектом Речным, проездом Речным в г. Кострома);

- :ЗУ12 площадью 2 189 кв.м. для многоквартрной застройки (перераспределение земельного участкас кадастровым номером 44:27:020313:243 и земель, государственная собственность на которые не разграничена) (соответствует номеру 43 по экспликации в проекте планировки территории ограниченной улицами Физкультурной, Линейной, проспектом Речным, проездом Речным в г. Кострома);

- :ЗУ13 площадью 4 913 кв.м. для многоквартрной застройки (перераспределение земельных участков, расположенных по адесу: г. Кострома, Речной проезд, д. 12, д. 14, д. 16 и земель, государственная собственность на которые не разграничена) (соответствует номеру 42 по экспликации в проекте планировки территории ограниченной улицами Физкультурной, Линейной, проспектом Речным, проездом Речным в г. Кострома).

Один участок уточняемый - земельный участок с кадастровым номером 44:27:020313:9 площадью 4 005 кв.м., для эксплуатации зданий и сооружений, расположенный по адресу: Костромская область, Костромской район, город Кострома, ул. Линейная, д. 5 (соответствует номеру 45 по экспликации в проекте планировки территории ограниченной улицами Физкультурной, Линейной, проспектом Речным, проездом Речным в г. Кострома).

Присвоение адресов вновь образуемым земельным участкам осуществляется в соответствии с Правилами присвоения, изменения и аннулирования адресов, утвержденными постановлением Правительства Российской Федерации от 19 ноября 2014 года № 1221. Решение об аннулировании адресов существующих земельных участков принимается решением органов местного самоуправления после снятия обьекта адресации с кадастрового учета.

Градостроительные планы земельных участков на вновь оразуемые земельные участки утверждаются после постановки данных участков на государственный кадастровый учет.

Исходные данные

Перечень документов, использованных при подготовке проекта межевания

№ п/п	Наименование документа	Реквизиты документа
1	2	3
1	Градостроительный кодекс Российской Федерации	№ 190-ФЗ от 29 декабря 2004 г.
2	Генеральный план города Костромы	№ 212 от 18 декабря 2008 г., документ выдан Дума города Костромы
3	Правила землепользования и застройки	№ 62 от 16 декабря 2010 г., документ выдан Дума города Костромы
4	Материалы топографической съемки М 1:500	№ б/н, документ выдан Управление имущественных и земельных отношений Администрации г. Костромы
5	Постановление	№ 2126 от 3 августа 2016 г., документ выдан Администрация города Костромы

Сведения об образуемых земельных участках и их частях

1. Список образуемых земельных участков

№ п/п	Обозначение земельного участка	Площадь (Р), м²	Сведения о правообладателях	Сведения о правах
1	2	3	4	5

2. Сведения о частях границ образуемых земельных участков:

Обозначение земельного участка :ЗУ1

Обозначение части границы от т.	Обозначение части границы до т.	Горизонтальное проложение (S), м	Описание прохождения части границы
1	2	3	4
н1	н2	30,78	—
н2	н3	52,33	—
н3	н4	31,38	—
н4	н1	52,33	—

Обозначение земельного участка :ЗУ2

Обозначение части границы от т.	Обозначение части границы до т.	Горизонтальное проложение (S), м	Описание прохождения части границы
1	2	3	4
н5	н6	91,52	—
н6	н7	75,50	—
н7	н8	4,36	—
н8	н9	8,98	—
н9	н10	36,01	—
н10	н3	27,67	—
н3	н2	52,33	—
н2	н1	30,78	—
н1	н5	32,44	—

Обозначение земельного участка :ЗУ3

Обозначение части границы от т.	Обозначение части границы до т.	Горизонтальное проложение (S), м	Описание прохождения части границы
1	2	3	4
н6	н11	49,50	—
н11	н12	75,50	—
н12	н8	45,14	—
н8	н7	4,36	—
н7	н6	75,50	—

Обозначение земельного участка :ЗУ4

Обозначение части границы от т.	Обозначение части границы до т.	Горизонтальное проложение (S), м	Описание прохождения части границы
1	2	3	4
н11	н13	44,50	—

н13	н14	33,38	—
н14	н15	12,79	—
н15	н16	13,24	—
н16	н17	2,81	—
н17	н18	2,00	—
н18	н19	2,90	—
н19	н20	1,50	—
н20	н21	11,62	—
н21	н22	13,79	—
н22	н23	11,57	—
н23	н12	44,50	—
н12	н11	75,50	—

Обозначение земельного участка :ЗУ5

Обозначение части границы		Горизонтальное проложение (S), м	Описание прохождения части границы
от т.	до т.		
1	2	3	4
н13	н24	75,02	—
н24	н25	46,70	—
н25	н16	62,23	—
н16	н15	13,24	—
н15	н14	12,79	—
н14	н13	33,38	—

Обозначение земельного участка :ЗУ6

Обозначение части границы		Горизонтальное проложение (S), м	Описание прохождения части границы
от т.	до т.		
1	2	3	4
н16	н25	62,23	—
н25	н26	49,35	—
н26	н27	75,13	—
н27	н23	20,78	—
н23	н22	11,57	—
н22	н21	13,79	—
н21	н20	11,62	—
н20	н19	1,50	—
н19	н18	2,90	—
н18	н17	2,00	—
н17	н16	2,81	—

Обозначение земельного участка :ЗУ7

Обозначение части границы		Горизонтальное проложение (S), м	Описание прохождения части границы
от т.	до т.		
1	2	3	4
н27	н26	75,13	—
н26	н28	53,33	—
н28	н29	77,84	—
н29	н30	19,58	—
н30	н31	2,51	—
н31	н27	34,02	—

Обозначение земельного участка :ЗУ8

Обозначение части границы		Горизонтальное проложение (S), м	Описание прохождения части границы
от т.	до т.		
1	2	3	4
н29	н28	77,84	—
н28	н32	44,43	—
н32	н33	77,70	—
н33	34	39,78	—
34	н29	3,45	—

Обозначение земельного участка :ЗУ9

Обозначение части границы		Горизонтальное проложение (S), м	Описание прохождения части границы
от т.	до т.		
1	2	3	4
н41	н42	8,32	—
н42	35	10,08	—
35	н40	52,04	—
н40	н43	8,66	—
н43	н44	37,00	—
н44	н45	28,80	—
н45	н46	8,39	—
н46	н47	28,96	—
н47	н41	16,34	—

Обозначение земельного участка :ЗУ10

Обозначение части границы		Горизонтальное проложение (S), м	Описание прохождения части границы
от т.	до т.		
1	2	3	4
н4	н3	31,38	—
н3	н10	27,67	—
н10	н48	48,63	—
н48	н49	27,15	—
н49	н50	25,77	—
н50	н51	33,92	—
н51	н45	3,95	—
н45	н44	28,80	—
н44	н43	37,00	—
н43	н52	93,48	—
н52	н4	106,76	—

Обозначение земельного участка :ЗУ11

Обозначение части границы		Горизонтальное проложение (S), м	Описание прохождения части границы
от т.	до т.		
1	2	3	4
н49	н48	27,15	—
н48	н53	3,37	—
н53	н54	13,49	—
н54	н46	3,35	—
н46	н45	8,39	—
н45	н51	3,95	—
н51	н50	33,92	—
н50	н49	25,77	—

Обозначение земельного участка :ЗУ12

Обозначение части границы		Горизонтальное проложение (S), м	Описание прохождения части границы
от т.	до т.		
1	2	3	4
н10	н48	48,63	—
н48	н53	3,37	—
н53	н54	13,49	—
н54	н46	3,35	—
н46	н47	28,96	—
н47	н41	16,34	—
н41	н9	45,76	—
н9	н10	36,01	—

Обозначение земельного участка :ЗУ13

Обозначение части границы		Горизонтальное проложение (S), м	Описание прохождения части границы
от т.	до т.		
1	2	3	4
н8	н12	45,14	—
н12	н23	44,50	—
н23	н27	20,78	—
н27	н31	34,02	—
н31	н30	2,51	—
н30	н42	78,81	—
н42	н41	8,32	—
н41	н9	45,76	—
н9	н8	8,98	—

Обозначение земельного участка :ЗУ14

Обозначение части границы		Горизонтальное проложение (S), м	Описание прохождения части границы
от т.	до т.		
1	2	3	4
н42	н30	78,81	—
н30	н29	19,58	—
н29	34	3,45	—
34	39	19,01	—
39	38	10,25	—
38	37	7,83	—
37	36	7,88	—
36	35	48,94	—
35	н42	10,08	—

Обозначение земельного участка 44:27:020313:9

Обозначение части границы		Горизонтальное проложение (S), м	Описание прохождения части границы
от т.	до т.		
1	2	3	4
35	36	48,94	—
36	37	7,88	—
37	38	7,83	—
38	39	10,25	—
39	34	19,01	—
34	н33	39,78	—
н33	н40	79,25	—
н40	35	52,04	—

3. Сведения об образуемых частях образуемых земельных участков:

Обозначение земельного участка —

№ п/п	Учетный номер или обозначение части	Площадь (Р), м²	Характеристика части
1	2	3	4
—	—	—	—

Сведения об измененных земельных участках и их частях

1. Список измененных земельных участков:

№ п/п	Кадастровый номер измененного участка	Кадастровые номера земельных участков, входящих в состав измененного земельного участка, из которых образованы земельные участки	Площадь (Р), м²	Обозначение образуемого земельного участка
1	2	3	4	5

2. Сведения об образуемых частях измененных земельных участков:

Кадастровый номер земельного участка —

№ п/п	Обозначение части	Площадь (Р), м²	Характеристика части (в том числе содержание ограничения (обременения) прав)
1	2	3	4
—	—	—	—

3. Список собственников измененных земельных участков:

№ п/п	Кадастровый номер измененного земельного участка	Сведения о собственниках	Размер доли в праве общей долевой собственности на измененный земельный участок
1	2	3	5

Сведения об обеспечении доступа к образуемым или измененным земельным участкам

№ п/п	Кадастровый номер или обозначение земельного участка, для которого обеспечивается доступ	Кадастровый номер или обозначение земельного участка, посредством которого обеспечивается доступ
1	2	3
1	:ЗУ1	Земли общего пользования
2	:ЗУ2	Земли общего пользования
3	:ЗУ3	Земли общего пользования
4	:ЗУ4	Земли общего пользования
5	:ЗУ5	Земли общего пользования
6	:ЗУ6	Земли общего пользования
7	:ЗУ7	Земли общего пользования

(Продолжение на стр. 22)

Чертеж линий, обозначающих объекты инженерной инфраструктуры. М 1:1000

Врезка в действующий газопровод 0,3 МПа

Врезка в действующий газопровод 0,3 МПа

Котельная д/сада

ГРП

Существующая опора ВЛ-110кВ 7 проводов

Врезка в действующий газопровод 1,2 МПа

Существующая опора ВЛ-110кВ 7 проводов

ул. Физкультурная

ул. Линейная

Речной проспект

Условные обозначения:


- Проектируемые объекты малоэтажной жилой застройки
- Существующие объекты детского дошкольного образования
- Проектируемые объекты детского дошкольного образования
- Строения вспомогательного назначения
- Проектируемые объекты розничной торговли
- Проектируемые объекты административного назначения
- Проектируемые надземные закрытые стоянки автомобилей со встроенными предприятиями по организации досуговой деятельности и обслуживанию населения
- Граница планируемой территории
- Существующие красные линии
- Вновь образуемые красные линии

Условные обозначения

- Вп — Проектируемый водопровод
- Вс — Существующий водопровод
- Вд — Демонтируемый водопровод
- Кп — Проектируемая бытовая канализация
- Кс — Существующий бытовая канализация
- Кд — Демонтируемый бытовая канализация
- Кр — Реконструируемая бытовая канализация
- КНс — Существующая напорная бытовая канализация
- КДп — Проектируемая дождевая канализация
- КДс — Существующий дождевая канализация
- Wп — Проектируемые электрические линии
- Wс — Существующие электрические линии
- Г4 — Проектируемый газопровод 1,2 МПа
- Г2 — Проектируемый газопровод 0,3 МПа
- Демонтируемые газопроводы
- Демонтируемая теплотрасса

						ПП		
						Проект планировки территории, ограниченной улицами Физкультурной, Линейной, проспектом Речным, проездом Речным в г. Кострома		
Изм.	Кол. уч.	Лист	№ док.	Подп.	Дата			
Разработал		Петрова			10.16	Основная часть	Стадия	Лист	Листов
Проверил		Кокшарова			10.16		П	4	
ГАП		Кокшарова			10.16	Чертеж линий, обозначающих объекты инженерной инфраструктуры.	ООО предприятие "Коллеги"		
Н. контроль		Капралов			10.16				

Схема расположения элемента планировочной структуры. М 1:10000

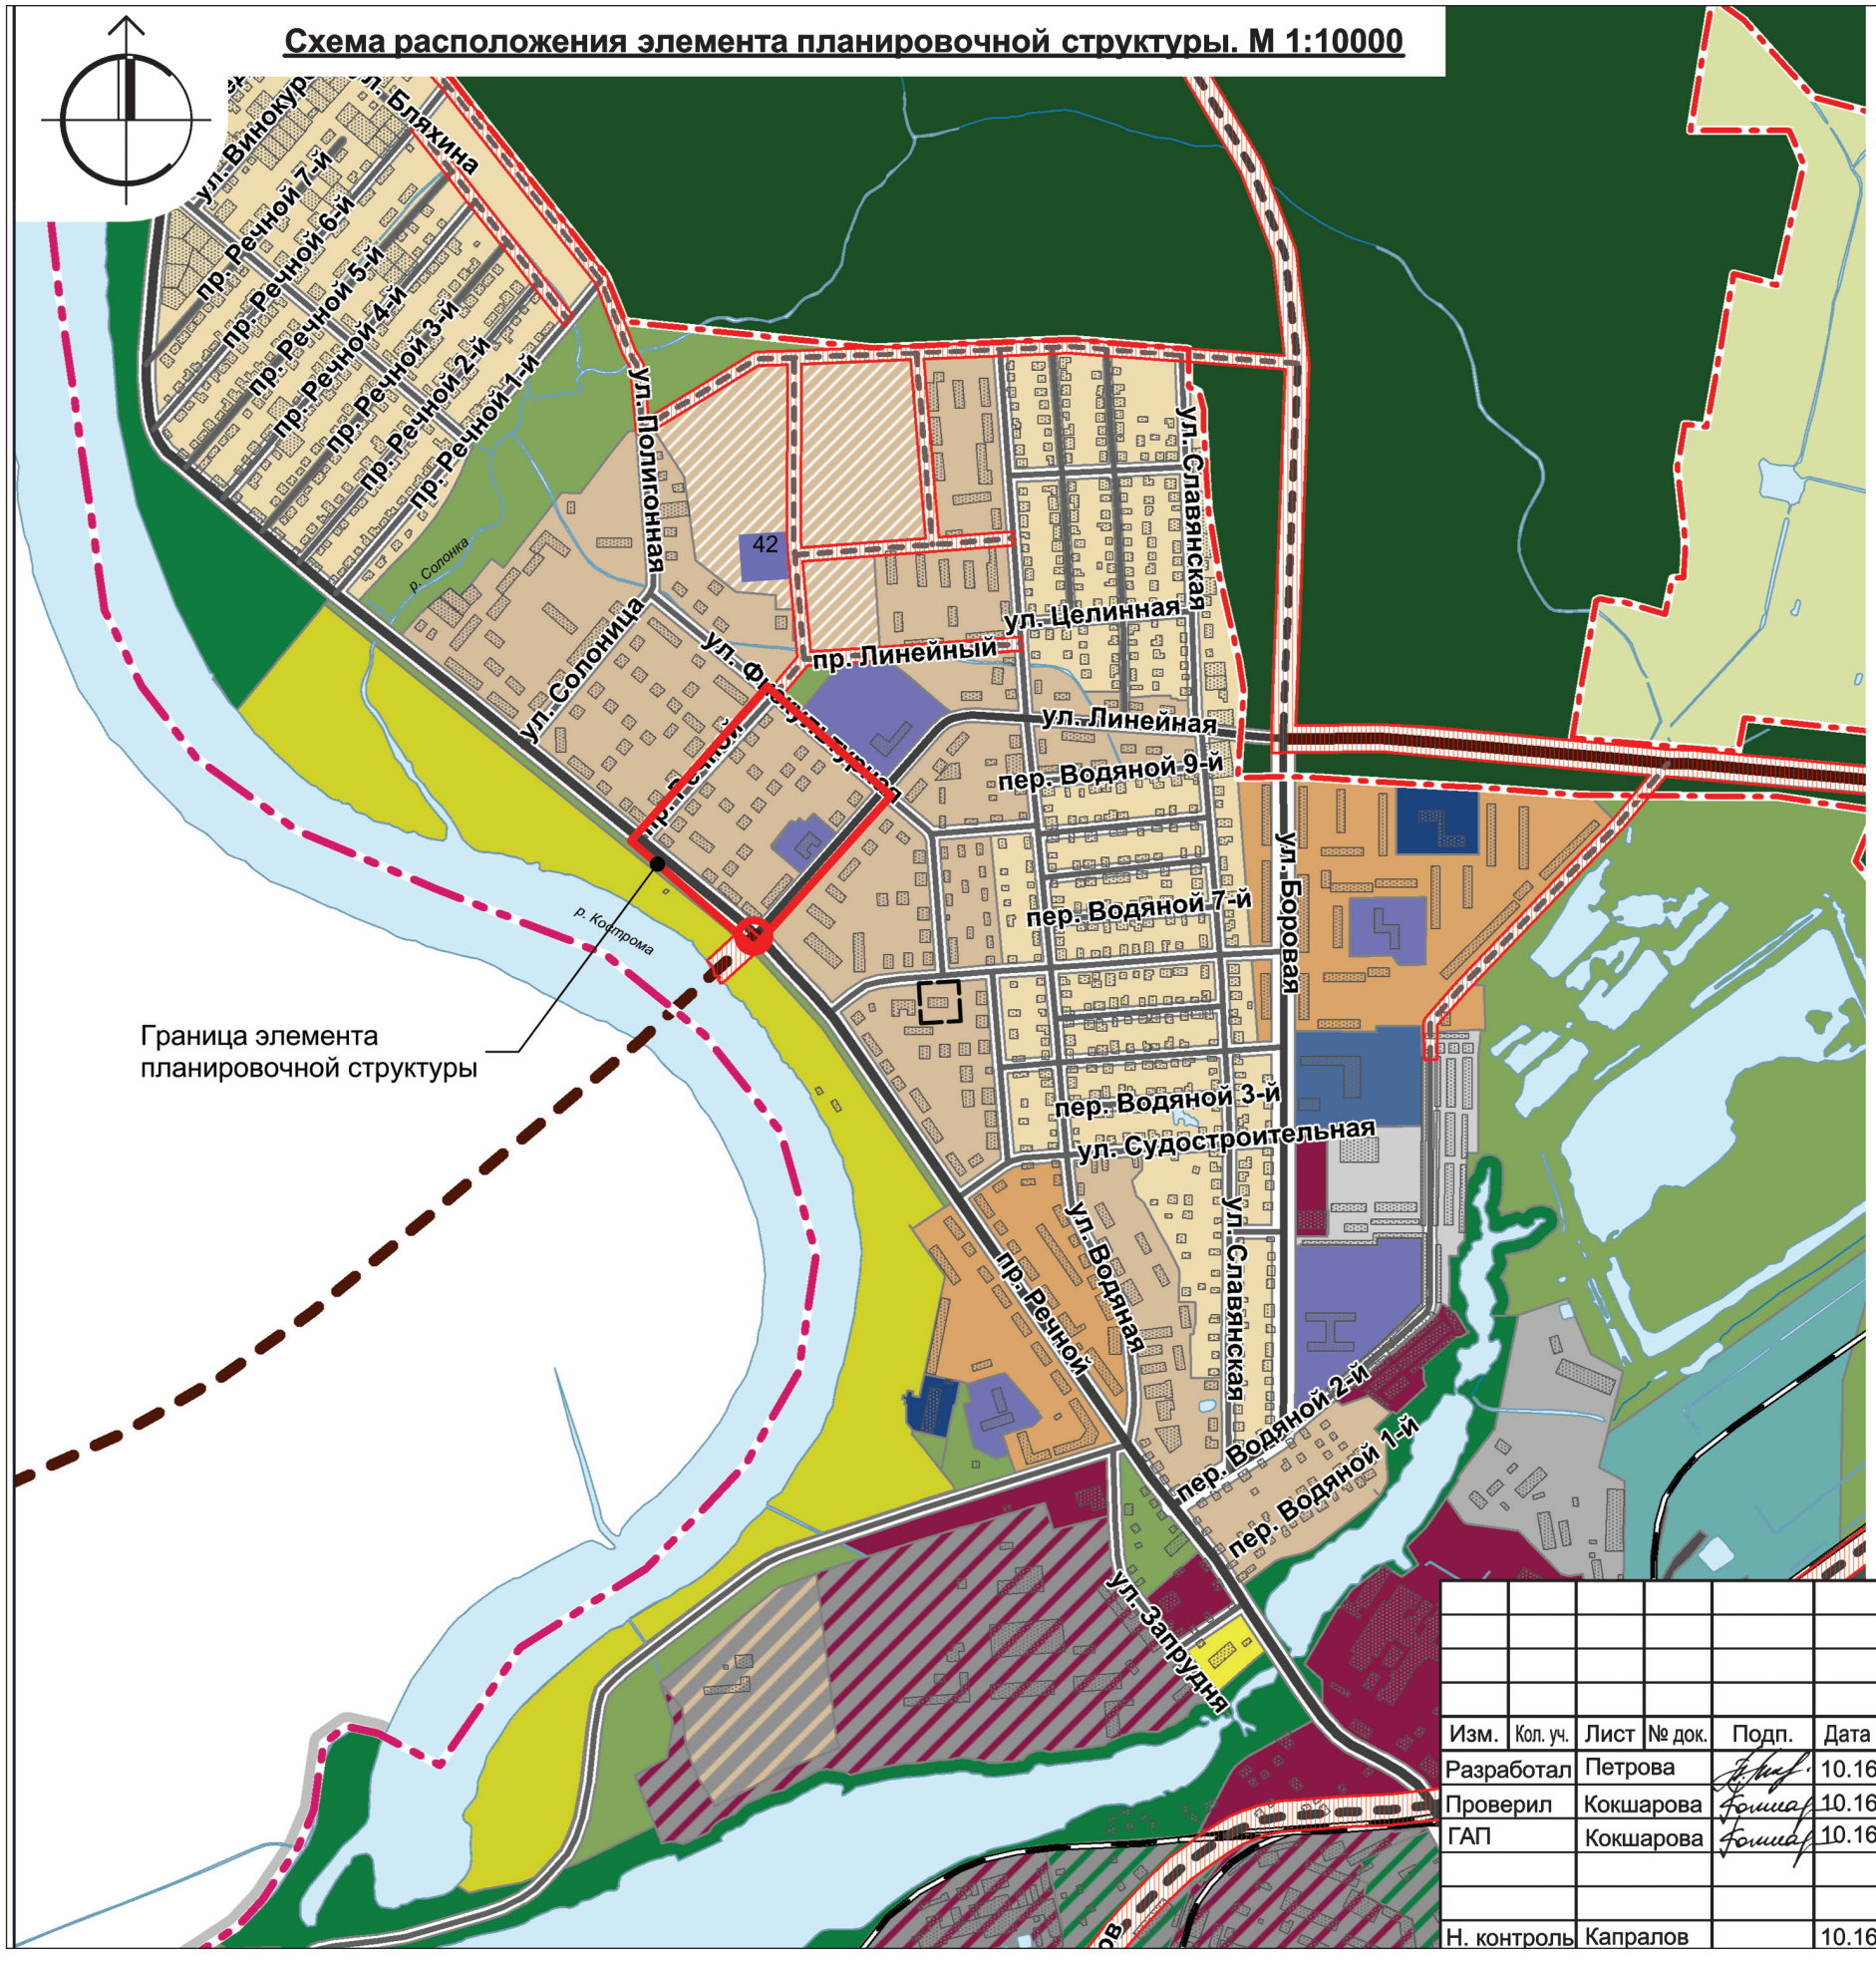

Условные обозначения:

Границы:

планируемые / существующие

- городского округа город Кострома
- населённого пункта город Кострома
- земель лесного фонда

Функциональные зоны:

Жилые зоны:

- зона малоэтажной, индивидуальной жилой застройки (1-3 эт.)
- зона малоэтажной жилой застройки (2-4 эт.)
- зона среднеэтажной жилой застройки (3-5 эт.)
- зона многоэтажной жилой застройки (6-12 эт.)
- зона смешанной жилой застройки
- зона объектов дошкольного, начального и среднего общего образования

Общественно-деловые зоны:

- многофункциональная зона
- зона размещения объектов среднего профессионального и высшего образования
- зона размещения объектов здравоохранения
- зона размещения объектов физической культуры и массового спорта
- зона размещения культовых зданий

Производственные зоны:

- промышленные и коммунально-складские зоны размещения объектов I класса опасности
- промышленные и коммунально-складские зоны размещения объектов II,III класса опасности
- промышленные и коммунально-складские зоны размещения объектов IV,V класса опасности
- промышленные и коммунально-складские зоны размещения объектов V класса опасности

Зоны инженерной и транспортной инфраструктуры:

- зона объектов инженерной инфраструктуры
- зона объектов транспортной инфраструктуры
- зона объектов железнодорожного транспорта

Природно-рекреационные зоны:

- зона особо охраняемых природных территорий
- зона зеленых насаждений общего пользования
- зона набережных
- реки, водохранилища, озера, пруды

Зоны сельскохозяйственного использования:

- зона сельскохозяйственных угодий
- зона коллективных садов
- зона декоративного растениеводства и плодопитомников

Зоны специального назначения:

- спецтерритории
- зона кладбищ
- зеленые насаждения специального назначения

Зоны градостроительных преобразований:

- в индивидуальную жилую зону
- в малоэтажную жилую зону
- в многоэтажную жилую зону
- в общественно-деловые зоны
- в рекреационные зоны
- в зоны размещения культовых зданий

Объекты транспортной инфраструктуры:

- железные дороги
- железнодорожные станции, платформы
- автодороги федерального значения
- автодороги регионального значения

Автодороги местного значения городского округа (улично-дорожная сеть)

- магистральная городская дорога
- магистральная улица общегородского значения
- магистральная улица районного значения
- улица местного значения

Земельные участки, зарезервированные для муниципальных нужд

						ПП
						Проект планировки территории, ограниченной улицами Физкультурной, Линейной, проспектом Речным, проездом Речным в г. Кострома
Изм.	Кол. уч.	Лист	№ док.	Подп.	Дата	
Разработал		Петрова			10.16	Обоснование положений — Стадия: П; Лист: 1; Листов:
Проверил		Кокшарова			10.16	
ГАП		Кокшарова			10.16	
Н. контроль		Капралов			10.16	Схема расположения элемента планировочной структуры. М 1:10000 — ООО предприятие "Коллеги"

8	:ЗУ8	Земли общего пользования
9	:ЗУ9	Земли общего пользования
10	:ЗУ10	Земли общего пользования
11	:ЗУ11	:ЗУ9
12	:ЗУ12	:ЗУ9
13	:ЗУ13	:ЗУ9
14	:ЗУ14	44:27:020313:9
15	:ЗУ14	:ЗУ9
16	44:27:020313:9	Земли общего пользования

Графические материалы

Проектный план – ***стр. 60-61, 72***.

ИНФОРМАЦИОННОЕ СООБЩЕНИЕ О ПРОВЕДЕНИИ ПУБЛИЧНЫХ СЛУШАНИЙ

Глава города Костромы оповещает население города Костромы о проведении публичных слушаний по вопросам предоставления разрешений на отклонение от предельных параметров разрешенного строительства на земельных участках, расположенных в городе Костроме по адресам: улица Волжская 2-я, 4б, улица Прямая, 24, и на условно разрешенный вид использования земельного участка, расположенного по адресу: Российская Федерация, Костромская область, город Кострома, улица Волжская 2-я, 4б, в форме слушаний по проектам муниципальных правовых актов в Администрации города Костромы с участием представителей общественности города Костромы.

Орган, ответственный за подготовку и проведение публичных слушаний – Комиссия по подготовке проекта Правил землепользования и застройки города Костромы (адрес: город Кострома, площадь Конституции, 2, тел. 32 70 97).

Публичные слушания по вопросам предоставления разрешений на отклонение от предельных параметров разрешенного строительства на земельных участках, расположенных в городе Костроме по адресам: улица Волжская 2-я, 4б, улица Прямая, 24, и на условно разрешенный вид использования земельного участка, расположенного по адресу: Российская Федерация, Костромская область, город Кострома, улица Волжская 2-я, 4б, состоятся 27 февраля 2017 года с 16.05 до 17.05 часов, в здании по адресу: город Кострома, площадь Конституции, 2, 3 этаж, кабинет 303в.

Предложения и рекомендации по обсуждаемым вопросам принимаются в письменной форме до 23 февраля 2017 года. Письменные заявления на участие в публичных слушаниях принимаются Комиссией до 25 февраля 2017 года.

Проекты постановлений Администрации города Костромы о предоставлении разрешений:

- на отклонение от предельных параметров разрешенного строительства на земельном участке, расположенном по адресу: Российская Федерация, Костромская область, город Кострома, улица Волжская 2-я, 4б;

- на отклонение от предельных параметров разрешенного строительства на земельном участке, расположенном по адресу: Российская Федерация, Костромская область, город Кострома, улица Прямая, 24;

- на условно разрешенный вид использования земельного участка, расположенного по адресу: Российская Федерация, Костромская область, город Кострома, улица Волжская 2-я, 4б, размещены в информационно-телекоммуникационной сети "Интернет" на официальном сайте Думы города Костромы www.duma-kostroma.ru.

С материалами, выносимыми на обсуждение, населению города Костромы можно ознакомиться с 10 февраля 2017 года по 27 февраля 2017 года по адресу: город Кострома, площадь Конституции, 2, кабинет 405, телефон 32 70 97.

Глава города Костромы

ПОСТАНОВЛЕНИЕ

6 февраля 2017 года № 15

О назначении публичных слушаний по вопросам предоставления разрешений на отклонение от предельных параметров разрешенного строительства на земельных участках, расположенных в городе Костроме по адресам: улица Волжская 2-я, 4б, улица Прямая, 24, и на условно разрешенный вид использования земельного участка, расположенного по адресу: Российская Федерация, Костромская область, город Кострома, улица Волжская 2-я, 4б

Рассмотрев заявления общества с ограниченной ответственностью "Гранд Ойл", А. А. Туманова, в целях соблюдения права человека на благоприятные условия жизнедеятельности, прав и законных интересов правообладателей земельных участков и объектов капитального строительства, в соответствии со статьями 39, 40 Градостроительного кодекса Российской Федерации, Федеральным законом от 6 октября 2003 года № 131-ФЗ "Об общих принципах организации местного самоуправления в Российской Федерации", Порядком организации и проведения публичных слушаний по вопросам местного значения города Костромы, Правилами землепользования и застройки города Костромы, руководствуясь статьями 20, 37 и 56 Устава города Костромы,

П О С Т А Н О В Л Я Ю :

1. Назначить публичные слушания по вопросам предоставления разрешений:

1) на отклонение от предельных параметров разрешенного строительства на земельном участке, расположенном в многофункциональной зоне Д-1 по адресу: Российская Федерация, Костромская область, город Кострома, улица Волжская 2-я, 4б;

2) на отклонение от предельных параметров разрешенного строительства на земельном участке, расположенном в зоне малоэтажной, индивидуальной жилой застройки Ж-1 по адресу: Российская Федерация, Костромская область, город Кострома, улица Прямая, 24;

3) на условно разрешенный вид использования земельного участка, расположенного в многофункциональной зоне Д-1 по адресу: Российская Федерация, Костромская область, город Кострома, улица Волжская 2-я, 4б, в форме слушаний по проектам муниципальных правовых актов в Администрации города Костромы с участием представителей общественности города Костромы.

2. Определить органом, ответственным за подготовку и проведение публичных слушаний по вопросам предоставления разрешений на отклонение от предельных параметров разрешенного строительства на земельных участках, расположенных в городе Костроме по адресам: улица Волжская 2-я, 4б, улица Прямая, 24, и на условно разрешенный вид использования земельного участка, расположенного по адресу: Российская Федерация, Костромская область, город Кострома, улица Волжская 2-я, 4б, – Комиссию по подготовке проекта Правил землепользования и застройки города Костромы.

3. Назначить проведение публичных слушаний на 27 февраля 2017 года в период с 16.05 до 17.05 часов по адресу: город Кострома, площадь Конституции, 2, 3 этаж, кабинет 303в.

4. Утвердить прилагаемую повестку публичных слушаний по вопросам предоставления разрешений на отклонение от предельных параметров разрешенного строительства на земельных участках, расположенных в городе Костроме по адресам: улица Волжская 2-я, 4б, улица Прямая, 24, и на условно разрешенный вид использования земельного участка, расположенного по адресу: Российская Федерация, Костромская область, город Кострома, улица Волжская 2-я, 4б.

5. В срок до 11 февраля 2017 года опубликовать в порядке, установленном для официального опубликования муниципальных правовых актов города Костромы, иной официальной информации, и разместить на официальном сайте Думы города Костромы в информационно-телекоммуникационной сети "Интернет":

1) настоящее постановление;

2) информационное сообщение о проведении публичных слушаний;

3) проект постановления Администрации города Костромы о предоставлении разрешения на отклонение от предельных параметров разрешенного строительства на земельном участке, расположенном по адресу: Российская Федерация, Костромская область, город Кострома, улица Волжская 2-я, 4б;

4) проект постановления Администрации города Костромы о предоставлении разрешения на отклонение от предельных параметров разрешенного строительства на земельном участке, расположенном по адресу: Российская Федерация, Костромская область, город Кострома, улица Прямая, 24;

5) проект постановления Администрации города Костромы о предоставлении разрешения на условно разрешенный вид использования земельного участка, расположенного по адресу: Российская Федерация, Костромская область, город Кострома, улица Волжская 2-я, 4б.

6. Настоящее постановление вступает в силу со дня его официального опубликования.

Глава города Костромы Ю.В. ЖУРИН.

Утверждена постановлением Главы города Костромы от 6 февраля 2017 года № 15

Повестка публичных слушаний по вопросам предоставления разрешений на отклонение от предельных параметров разрешенного строительства на земельных участках, расположенных в городе Костроме по адресам: улица Волжская 2-я, 4б, улица Прямая, 24, и на условно разрешенный вид использования земельного участка, расположенного по адресу: Российская Федерация, Костромская область, город Кострома, улица Волжская 2-я, 4б

27 февраля 2017 года

16.05–17.05

1. Вступительное слово.

Болоховец Олег Валерьевич – председатель Комиссии по подготовке проекта Правил землепользования и застройки города Костромы – 10 мин.

Заместитель председательствующего – Афанасьев Александр Петрович – главный архитектор города Костромы, заместитель председателя Комиссии по подготовке проекта Правил землепользования и застройки города Костромы.

2. Основные доклады:

- по вопросу предоставления разрешения на отклонение от предельных параметров разрешенного строительства на земельном участке, расположенном по адресу: Российская Федерация, Костромская область, город Кострома, улица Волжская 2-я, 4б

Макаров Роман Владимирович, действующий по доверенности в интересах общества с ограниченной ответственностью "Гранд Ойл" – 5 мин.;

- по вопросу предоставления разрешения на отклонение от предельных параметров разрешенного строительства на земельном участке, расположенном по адресу: Российская Федерация, Костромская область, город Кострома, улица Прямая, 24,

Туманов Алексей Андреевич – 5 мин;

- по вопросу предоставления разрешения на условно разрешенный вид использования земельного участка, расположенного по адресу: Российская Федерация, Костромская область, город Кострома, улица Волжская 2-я, 4б

Макаров Роман Владимирович, действующий по доверенности в интересах общества с ограниченной ответственностью "Гранд Ойл" – 5 мин.;

3. Вопросы к выступившим (в письменной, устной форме) – 5 мин.

4. Выступление представителей общественности города Костромы – 5 мин.

5. Выступления участников публичных слушаний в порядке поступления заявок на выступление – 5 мин.

6. Подведение итогов публичных слушаний и оглашение проекта заключения.

Болоховец Олег Валерьевич – председатель Комиссии по подготовке проекта Правил землепользования и застройки города Костромы – 10 мин.

7. Заключительное слово председательствующего.

Болоховец Олег Валерьевич – председатель Комиссии по подготовке проекта Правил землепользования и застройки города Костромы – 10 мин.

Администрация города Костромы ПРОЕКТ

ПОСТАНОВЛЕНИЕ

_____ № _____

О предоставлении разрешения на отклонение от предельных параметров разрешенного строительства на земельном участке, расположенном по адресу: Российская Федерация, Костромская область, город Кострома, улица Волжская 2-я, 4б

На основании заявления общества с ограниченной ответственностью «Гранд Ойл», в соответствии со статьей 40 Градостроительного кодекса Российской Федерации, протоколом публичных слушаний по вопросу предоставления разрешения на отклонение от предельных параметров разрешенного строительства на земельном участке, расположенном по адресу:

Российская Федерация, Костромская область, город Кострома, улица Волжская 2-я, 4б, с учетом итогового документа (заключения о результатах) публичных слушаний, рекомендаций Комиссии по подготовке проекта Правил землепользования и застройки города Костромы, руководствуясь статьями 42, 44, частью 1 статьи 57 Устава муниципального образования городского округа город Кострома,


П О С Т А Н О В Л Я Ю :

1. Предоставить разрешение на отклонение от предельных параметров разрешенного строительства на земельном участке с кадастровым номером 44:27:070109:37, площадью 0, 1273 га, расположенном по адресу: Российская Федерация, Костромская область, город Кострома, улица Волжская 2-я, 4б, установив минимальные отступы от северо-западной границы земельного участка 1,0 м от точки 1 до точки 2, от юго-восточной границы земельного участка 0,9 м от точки 3 до точки 4, в целях реконструкции автозаправочной станции, согласно приложению к настоящему постановлению.

2. Настоящее постановление вступает в силу со дня его подписания, подлежит официальному опубликованию в информационно-правовом бюллетене «Официальный вестник города Костромы» и размещению на официальном сайте Администрации города Костромы в информационно-телекоммуникационной сети «Интернет».

Глава Администрации города Костромы В.В. ЕМЕЦ.

Приложение к постановлению Администрации города Костромы
от _____ _____ _____ года №_____

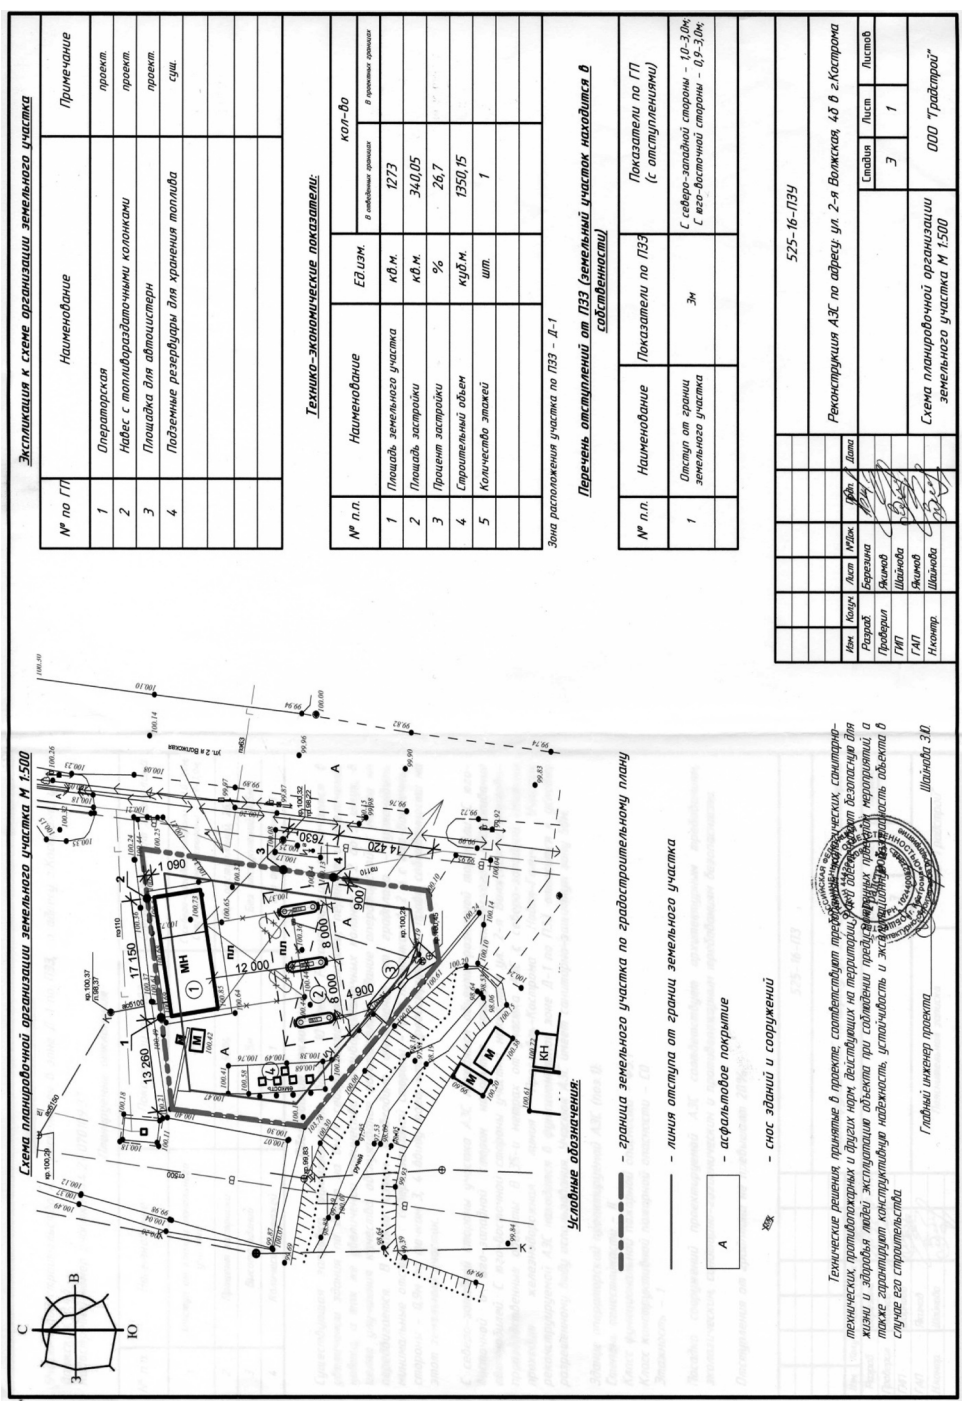

Администрация города Костромы ПРОЕКТ

ПОСТАНОВЛЕНИЕ

_____ № _____

О предоставлении разрешения на отклонение от предельных параметров разрешенного строительства на земельном участке, расположенном по адресу: Российская Федерация, Костромская область, город Кострома, улица Прямая, 24

На основании заявления А. А. Туманова, в соответствии со статьей 40 Градостроительного кодекса Российской Федерации, протоколом публичных слушаний по вопросу предоставления разрешения на отклонение от предельных параметров разрешенного строительства на земельном участке, расположенном по адресу: Российская Федерация, Костромская область, город Кострома, улица Прямая, 24, с учетом итогового документа (заключения о результатах) публичных слушаний, рекомендаций Комиссии по подготовке проекта Правил землепользования и застройки города Костромы, руководствуясь статьями 42, 44, частью 1 статьи 57 Устава муниципального образования городского округа город Кострома,


П О С Т А Н О В Л Я Ю :

1. Предоставить разрешение на отклонение от предельных параметров разрешенного строительства на земельном участке с кадастровым номером 44:27:090515:21, площадью 0, 1135 га, расположенном по адресу: Российская Федерация, Костромская область, город Кострома, улица Прямая, 24, установив минимальный отступ от юго-восточной границы земельного участка 1,5 м от точки А до точки Б, в целях реконструкции индивидуального жилого дома согласно приложению к настоящему постановлению.

2. Настоящее постановление вступает в силу со дня его подписания, подлежит официальному опубликованию в информационно-правовом бюллетене «Официальный вестник города Костромы» и размещению на официальном сайте Администрации города Костромы в информационно-телекоммуникационной сети «Интернет».

Глава Администрации города Костромы В.В. ЕМЕЦ.

Приложение к постановлению Администрации города Костромы
от _____ _____ _____ года №_____

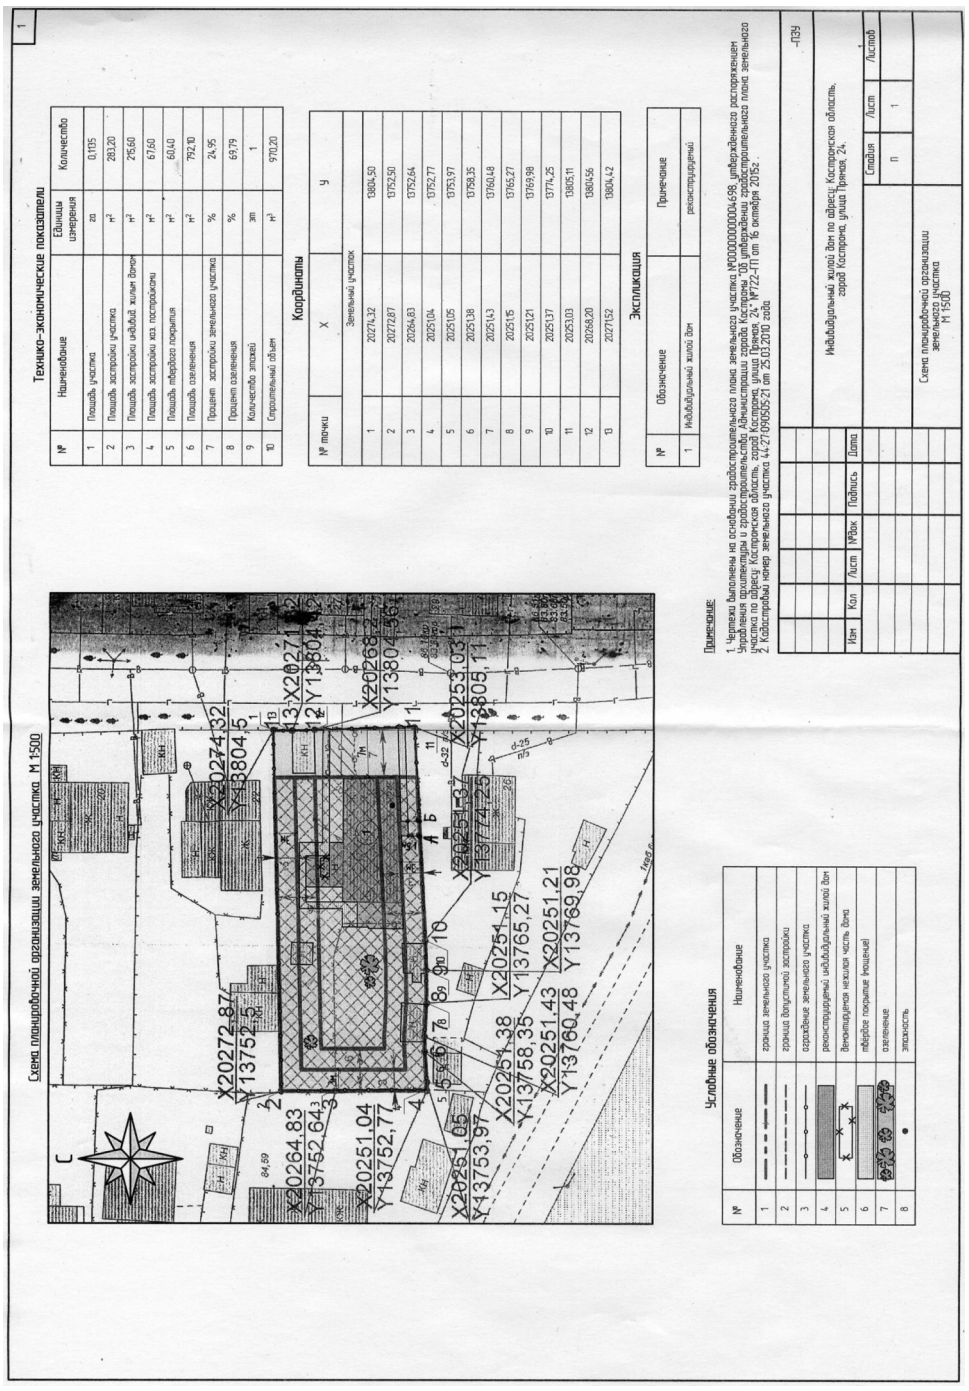

Администрация города Костромы ПРОЕКТ

ПОСТАНОВЛЕНИЕ

_____ № _____

О предоставлении разрешения на условно разрешенный вид использования земельного участка, расположенного по адресу: Российская Федерация, Костромская область, город Кострома, улица Волжская 2-я, 4б

На основании заявления общества с ограниченной ответственностью «Гранд Ойл», в соответствии со статьей 39 Градостроительного кодекса Российской Федерации, протоколом публичных слушаний по вопросу предоставления разрешения на условно разрешенный вид использования земельного участка, расположенного по адресу: Российская Федерация, Костромская область, город Кострома, улица Волжская 2-я, 4б, с учетом итогового документа (заключения о результатах) публичных слушаний, рекомендаций Комиссии по подготовке проекта Правил землепользования и застройки города Костромы, руководствуясь статьями 42, 44, частью 1 статьи 57 Устава муниципального образования городского округа город Кострома,

П О С Т А Н О В Л Я Ю :

1. Предоставить разрешение на условно разрешенный вид использования земельного участка с кадастровым номером 44:27:070109:37, площадью 0, 1273 га, расположенного по адресу: Российская Федерация, Костромская область, город Кострома, улица Волжская 2-я, 4б, – «автозаправочные станции», установленный для многофункциональной зоны Д-1.

2. Настоящее постановление вступает в силу со дня его подписания, подлежит официальному опубликованию в информационно-правовом бюллетене «Официальный вестник города Костромы» и размещению на официальном сайте Администрации города Костромы в информационно-телекоммуникационной сети «Интернет».

Глава Администрации города Костромы В.В. ЕМЕЦ.

Дума города Костромы

РЕШЕНИЕ

2 февраля 2017 года № 5

О внесении изменения в статью 2 Положения о предоставлении в аренду и безвозмездное пользование имущества, находящегося в муниципальной собственности города Костромы

В целях совершенствования муниципальных правовых актов города Костромы, руководствуясь статьями 29 и 55 Устава города Костромы, Дума города Костромы

Р Е Ш И Л А :

1. Внести в статью 2 Положения о предоставлении в аренду и безвозмездное пользование

имущества, находящегося в муниципальной собственности города Костромы, утвержденного решением Думы города Костромы от 20 января 2011 года № 3 (с изменениями, внесенными решениями Думы города Костромы от 26 мая 2011 года № 117, от 18 августа 2011 года № 170, от 29 сентября 2011 года № 205, от 24 октября 2011 года № 253, от 31 мая 2012 года № 56, от 13 сентября 2012 года № 156, от 25 октября 2012 года № 169, от 28 февраля 2013 года № 20, от 30 мая 2013 года № 77, от 05 сентября 2013 года № 133, от 24 апреля 2014 года № 71, от 29 мая 2014 года № 84, от 28 августа 2014 года № 143, от 25 сентября 2014 года № 170, от 13 ноября 2014 года № 217, от 26 февраля 2015 года № 18, от 28 мая 2015 года № 112, от 30 июля 2015 года № 153, от 27 августа 2015 года № 178, от 28 января 2016 года № 5, от 25 февраля 2016 года № 25, от 31 марта 2016 года № 42, от 26 мая 2016 года № 107, от 11 августа 2016 года № 155, от 24 ноября 2016 года № 244), изменение, дополнив ее частью 6 следующего содержания:

"6. Размещение нестационарных торговых объектов, нестационарных объектов, используемых для оказания услуг общественного питания, бытовых и иных услуг, в зданиях, строениях, сооружениях, находящихся в муниципальной собственности, осуществляется на основании договоров аренды, в соответствии со схемой размещения нестационарных торговых объектов на территории города Костромы, утвержденной постановлением Администрации города Костромы.".

2. Настоящее решение вступает в силу со дня его официального опубликования.

Глава города Костромы Ю. В. ЖУРИН.

Дума города Костромы

РЕШЕНИЕ

2 февраля 2017 года № 9

О внесении изменения в Порядок предоставления жилых помещений муниципального специализированного жилищного фонда в городе Костроме

В соответствии со статьей 14, главами 9 и 10 Жилищного кодекса Российской Федерации, руководствуясь статьями 29 и 55 Устава города Костромы, Дума города Костромы

Р Е Ш И Л А :

1. Внести в Порядок предоставления жилых помещений муниципального специализированного жилищного фонда в городе Костроме, утвержденный решением Думы города Костромы от 28 апреля 2011 года № 57 (с изменениями, внесенными решениями Думы города Костромы от 31 мая 2012 года № 60, от 25 октября 2012 года № 170, от 31 января 2013 года № 16, от 26 марта 2015 года № 58, от 29 октября 2015 года № 225, от 27 октября 2016 года № 220, от 24 ноября 2016 года № 245), изменение, дополнив Перечень категорий граждан, которым предоставляются служебные жилые помещения или жилые помещения в общежитиях (приложение к Порядку) пунктом 4 следующего содержания:

"4. Работники, занимающие в Администрации города Костромы, отраслевых (функциональных) органах Администрации города Костромы должности, не отнесенные к должностям муниципальной службы.".

2. Настоящее решение вступает в силу со дня его официального опубликования.

Глава города Костромы Ю. В. ЖУРИН.

Дума города Костромы

РЕШЕНИЕ

2 февраля 2017 года № 15

О награждении Цветкова Юрия Юрьевича Почётной грамотой Думы города Костромы

Рассмотрев ходатайство исполнительного директора Костромской региональной общественной организации по борьбе с наркоманией среди несовершеннолетних "Детство без наркотиков" А. Н. Баканова от 27 декабря 2016 года, в соответствии с Положением о Почётной грамоте Думы города Костромы, утверждённым решением Думы города Костромы от 28 марта 2013 года № 42, руководствуясь статьями 29 и 55 Устава города Костромы, Дума города Костромы

Р Е Ш И Л А :

1. Наградить Цветкова Юрия Юрьевича, председателя совета Костромской региональной общественной организации по борьбе с наркоманией среди несовершеннолетних "Детство без наркотиков", Почётной грамотой Думы города Костромы за продолжительную благотворительную, плодотворную общественную деятельность, и в связи с 50-летием со дня рождения.

2. Настоящее решение вступает в силу со дня его подписания, подлежит официальному опубликованию и размещению на официальном сайте Думы города Костромы в информационно-телекоммуникационной сети "Интернет".

Глава города Костромы Ю. В. ЖУРИН.

Дума города Костромы

РЕШЕНИЕ

2 февраля 2017 года № 16

О награждении Иванова Алексея Александровича Почётной грамотой Думы города Костромы

Рассмотрев ходатайство генерального директора открытого акционерного общества "Цвет" А.А. Созинова от 21 декабря 2016 года № 01-03/52, в соответствии с Положением о Почётной грамоте Думы города Костромы, утверждённым решением Думы города Костромы от 28 марта 2013 года № 42, руководствуясь статьями 29 и 55 Устава города Костромы, Дума города Костромы

Р Е Ш И Л А :

1. Наградить Иванова Алексея Александровича, электросварщика ручной сварки 5 разряда с выполнением обязанностей бригадира цеха товарной продукции открытого акционерного общества "Цвет", Почётной грамотой Думы города Костромы за многолетний добросовестный труд, личный вклад в развитие машиностроения в городе Костроме и в связи с 50-летием со дня образования открытого акционерного общества "Цвет".

2. Настоящее решение вступает в силу со дня его подписания, подлежит официальному опубликованию и размещению на официальном сайте Думы города Костромы в информационно-телекоммуникационной сети "Интернет".

Глава города Костромы Ю. В. ЖУРИН.

Глава города Костромы

ПОСТАНОВЛЕНИЕ

3 февраля 2017 года № 14

О внесении изменения в Приложение 2 к постановлению Главы города Костромы от 8 ноября 2013 года № 54 "О муниципальной комиссии по рассмотрению возможности приема, обустройства и трудоустройства участников государственной программы Костромской области "Оказание содействия добровольному переселению в Костромскую область соотечественников, проживающих за рубежом, на 2013-2018 годы" и членов их семей на территории города Костромы"

В целях уточнения деятельности и состава Комиссии по вопросам исчисления стажа муниципальной службы, руководствуясь статьями 37 и 56 Устава города Костромы,

П О С Т А Н О В Л Я Ю :

1. Внести в Приложение 2 к постановлению Главы города Костромы от 8 ноября 2013 года № 54 "О муниципальной комиссии по рассмотрению возможности приема, обустройства и трудоустройства участников государственной программы Костромской области "Оказание содействия добровольному переселению в Костромскую область соотечественников, проживающих за рубежом, на 2013-2018 годы" и членов их семей на территории города Костромы" (с изменениями, внесенными постановлениями Главы города Костромы от 24 апреля 2014 года № 22, от 30 декабря 2014 года № 73) изменение, изложив его в следующей редакции:

"Приложение 2 к постановлению Главы города Костромы от 8 ноября 2013 года № 54

Состав муниципальной комиссии по рассмотрению возможности приема, обустройства и трудоустройства участников государственной программы Костромской области "Оказание содействия добровольному переселению в Костромскую область соотечественников, проживающих за рубежом, на 2013-2018 годы" и членов их семей на территории города Костромы

1. Проскурина Инна Юрьевна – начальник Управления экономики Администрации города Костромы, председатель Комиссии;

2. Трофимов Сергей Владимирович – заместитель начальника Управления экономики Администрации города Костромы, заместитель председателя Комиссии;

3. Дубова Анна Геннадьевна – главный специалист отдела рекламно-информационной деятельности и развития туризма Управления экономики Администрации города Костромы, секретарь Комиссии;

4. Липин Владимир Юрьевич – директор областного государственного казенного учреждения "Центр занятости населения по городу Костроме" (по согласованию);

5. Новожилова Елена Владимировна – начальник отдела по вопросам гражданства Управления по вопросам миграции УМВД России по Костромской области (по согласованию);

6. Егоров Роман Николаевич – заместитель исполнительного директора Областного объединения работодателей "Костромской союз промышленников" (по согласованию);

7. Маслова Майя Игоревна - начальник отдела информационных ресурсов и бюджетного учета Комитета социальной защиты населения, опеки и попечительства по городскому округу город Кострома (по согласованию). "

2. Настоящее постановление вступает в силу со дня его официального опубликования.

Глава города Костромы Ю.В. ЖУРИН.

Администрация города Костромы

ПОСТАНОВЛЕНИЕ

3 февраля 2017 года № 238

О внесении изменений в постановление Главы города Костромы от 3 сентября 2008 года № 1647 «Об утверждении Временного порядка демонтажа рекламных конструкций, установленных на территории города Костромы»

В целях упорядочения работы по демонтажу самовольно установленных рекламных конструкций на территории города Костромы, руководствуясь статьями 42, 44, частью 1 статьи 57 Устава города Костромы,

П О С Т А Н О В Л Я Ю :

1. Внести в постановление Главы города Костромы от 3 сентября 2008 года № 1647 «Об утверждении Временного порядка демонтажа рекламных конструкций, установленных на территории города Костромы» (с изменениями, внесенными постановлением Главы города Костромы от 5 ноября 2008 года № 2114, постановлениями Администрации города Костромы от 14 января 2010 года № 27, от 18 мая 2010 года № 937, от 16 сентября 2010 года № 1827, от 20 мая 2011 года № 1147, от 27 октября 2011 года № 2471, от 13 сентября 2012 года № 1889), следующие изменения:

1.1. во вводной части слова «ст. 35, частью 1 ст. 47» заменить словами «статьями 42, 44, частью 1 статьи 57»;

1.2. во Временном порядке демонтажа рекламных конструкций, установленных на территории города Костромы:

1.2.1. пункт 1.2 изложить в следующей редакции:

«1.2. В настоящем Порядке используются следующие понятия:

а) самовольно установленная рекламная конструкция – рекламная конструкция, установленная в отсутствие разрешения на установку рекламной конструкции;

б) демонтаж рекламной конструкции – комплекс организационно-технических мероприятий, связанных с освобождением рекламного места от рекламной конструкции;

в) уполномоченная организация - организация, осуществляющая мероприятия по демонтажу рекламной конструкции, в том числе перемещение ее в специализированный пункт временного хранения;

г) специализированный пункт временного хранения - территория, в границах которой осуществляется хранение демонтированной рекламной конструкции.»;

1.2.2. в пункте 1.3:

1.2.2.1. в абзаце первом слова «Управление территориального планирования, городских земель, градостроительства, архитектуры и муниципального имущества» заменить словами «Управление экономики»;

1.2.2.2. абзац третий признать утратившим силу;

1.2.3. в пункте 2.1:

1.2.3.1. в подпункте «в» слова «Управление Федеральной антимонопольной службы по Костромской области» заменить словами «органы внутренних дел (полицию)»;

1.2.3.2. подпункт «д» изложить в следующей редакции:

«д) в случае неисполнения в установленный срок предписания о демонтаже самовольно установленной рекламной конструкции обеспечивает подготовку решения о демонтаже рекламной конструкции в форме постановления Администрации города Костромы (далее - решение о демонтаже).

В решении о демонтаже должны быть указаны уполномоченная организация и специализированный пункт временного хранения (при необходимости).

1.2.4. подпункт «в» пункта 2.2 признать утратившим силу;

1.2.5. в пункте 3.1 слова «организацией, с которой Уполномоченным органом заключен договор подряда» заменить словами «уполномоченной организацией»;

1.2.6. пункт 3.5 изложить в следующей редакции:

«3.5. Представителем Уполномоченного органа с участием представителей уполномоченной организации и организации, осуществляющей хранение рекламной конструкции, составляется акт о демонтаже рекламной конструкции.

В акте о демонтаже рекламной конструкции указывается дата и место его составления, описание технических характеристик, в том числе вид (тип) рекламной конструкции, сведения о владельце рекламной конструкции, либо об отсутствии сведений о владельце, сведения об использовании фото- и (или) видеосъемки с указанием марки (модели) используемой аппаратуры, а также специализированный пункт временного хранения и порядок возврата рекламной конструкции.»;

1.2.7. пункт 3.7 изложить в следующей редакции:

«3.7. Расходы, связанные с демонтажом, перевозкой и хранением рекламной конструкции, произведенные за счет бюджета города Костромы, подлежат возмещению в бюджет города Костромы владельцем демонтированной рекламной конструкции в порядке, установленном действующим законодательством.».

2. Настоящее постановление вступает в силу со дня его официального опубликования.

Глава Администрации города Костромы В.В. ЕМЕЦ.

Итоговый документ (заключение о результатах) публичных слушаний по вопросам предоставления разрешений на отклонение от предельных параметров разрешенного строительства на земельном участке, расположенном по адресу: Российская Федерация, Костромская область, город Кострома, улица Экскаваторщиков, 14, и на условно разрешенный вид использования земельного участка, имеющего местоположение: Костромская область, город Кострома, улица Индустриальная, в районе дома 26, с кадастровым номером 44:27:070209:1225

Рассмотрев и обсудив представленные проекты постановлений Администрации города Костромы «О предоставлении разрешения на отклонение от предельных параметров разрешенного строительства на земельном участке, расположенном по адресу: Российская Федерация, Костромская область, город Кострома, улица Экскаваторщиков, 14», «О предоставлении разрешения на условно разрешенный вид использования земельного участка, имеющего местоположение: Костромская область, город Кострома, улица Индустриальная, в районе дома 26, с кадастровым номером 44:27:070209:1225», участники публичных слушаний внесли следующие предложения:

– Отклонить запрашиваемое отклонение от предельных параметров разрешенного строительства на земельном участке, расположенном по адресу: Российская Федерация, Костромская область, город Кострома, улица Экскаваторщиков, 14;

– Одобрить запрашиваемое отклонение от предельных параметров разрешенного строительства на земельном участке, расположенном по адресу: Российская Федерация, Костромская область, город Кострома, улица Экскаваторщиков, 14;

– Отклонить запрашиваемое разрешение на условно разрешенный вид использования земельного участка, имеющего местоположение: Костромская область, город Кострома, улица Индустриальная, в районе дома 26, с кадастровым номером 44:27:070209:1225.

Начальник Управления архитектуры и градостроительства Администрации города Костромы – главный архитектор города А.П. АФАНАСЬЕВ.

Сообщение

МУП г. Костромы «Аптека №64» объявляет о проведении в 14 часов 15 марта 2017 года аукциона на право заключения договора аренды следующих объектов муниципальной собственности:

№ лота	Объект аренды	Место расположения	Общая площадь, кв.м	Начальный (минимальный) размер годовой арендной платы (цена лота) / размер задатка, руб.	«Шаг аукциона», руб.	Срок действия договора аренды
1	Часть нежилого помещения № 143 (комнаты №№ 8-20 на первом этаже)	Костромская область, город Кострома, микрорайон Давыдовский -1, д.2	103,4 кв.м.	469022,4 46902,24	23451,12	5 лет
2	Часть нежилого помещения № 35 (комнаты №№ 11, 15, 16,18)	Костромская область, г. Кострома , ул. Беговая ,д.12	118,6 кв.м.	416997,6 41699,76	20849.88	5 лет

Заявки на участие в аукционе принимаются по адресу: г. Кострома, ул. Советская, д. 121/5, с 9:00 до 17:00 часов по рабочим дням со дня, следующего за днем публикации настоящего извещения, по 13 марта 2017 года включительно. Целевое назначение объектов недвижимости - для занятия деятельностью, не запрещённой законодательством Российской Федерации, за исключением фармацевтической деятельности. Получить документацию об аукционе, подробнее ознакомиться с характеристиками объектов, условиями их аренды можно в МУП г. Костромы «Аптека № 64» по адресу: г. Кострома, ул. Советская, д. 121, тел.: 622-941, 31-78-04, 31-74-41, e-mail: apteka64@kmtn.ru, в рабочие дни с 9.00 до 17.00 часов со дня, следующего за днем публикации настоящего извещения, до окончания срока подачи заявок, а также на официальном сайте торгов в сети «Интернет» по адресу: http://www.torgi.gov.ru. Заявки на участие в аукционе рассматриваются 14 марта 2017 г. в 14.00 по месту нахождения организатора аукциона. Для участия в аукционе заявитель вносит задаток.

Администрация города Костромы

ПОСТАНОВЛЕНИЕ

3 февраля 2017 года № 235

О предоставлении разрешения на отклонение от предельных параметров разрешенного строительства на земельном участке, расположенном по адресу: Российская Федерация, Костромская область, город Кострома, улица Станкостроительная, 5б

На основании заявления общества с ограниченной ответственностью «Континент», в соответствии со статьей 40 Градостроительного кодекса Российской Федерации, протоколом публичных слушаний от 7 ноября 2016 года № 78 по вопросу предоставления разрешения на отклонение от предельных параметров разрешенного строительства на земельном участке, расположенном по адресу: Российская Федерация, Костромская область, город Кострома, улица Станкостроительная, 5б, с учетом итогового документа (заключение о результатах) публичных слушаний, рекомендаций Комиссии по подготовке проекта Правил землепользования и застройки города Костромы, руководствуясь статьями 42, 44, частью 1 статьи 57 Устава муниципального образования городского округа город Кострома,


П О С Т А Н О В Л Я Ю :

1. Предоставить разрешение на отклонение от предельных параметров разрешенного строительства на земельном участке с кадастровым номером 44:27:070101:16 площадью 0,9081 га, расположенном по адресу: Российская Федерация, Костромская область, город Кострома, улица Станкостроительная, 5б, установив минимальный отступ от северо-восточной границы земельного участка 2,0 м от точки 2 до точки 4, исключив минимальный отступ от юго-восточной границы земельного участка по границам существующего объекта (здания столовой) от точки 1 до точки 2, в целях реконструкции нежилого строения (здания столовой) под здание административного назначения, согласно приложению к настоящему постановлению.

2. Настоящее постановление вступает в силу со дня подписания, подлежит официальному опубликованию в информационно-правовом бюллетене «Официальный вестник города Костромы» и размещению на официальном сайте Администрации города Костромы в информационно-телекоммуникационной сети «Интернет».

Глава Администрации города Костромы В.В. ЕМЕЦ.

Приложение к постановлению Администрации города Костромы от "3" февраля 2017 года № 235

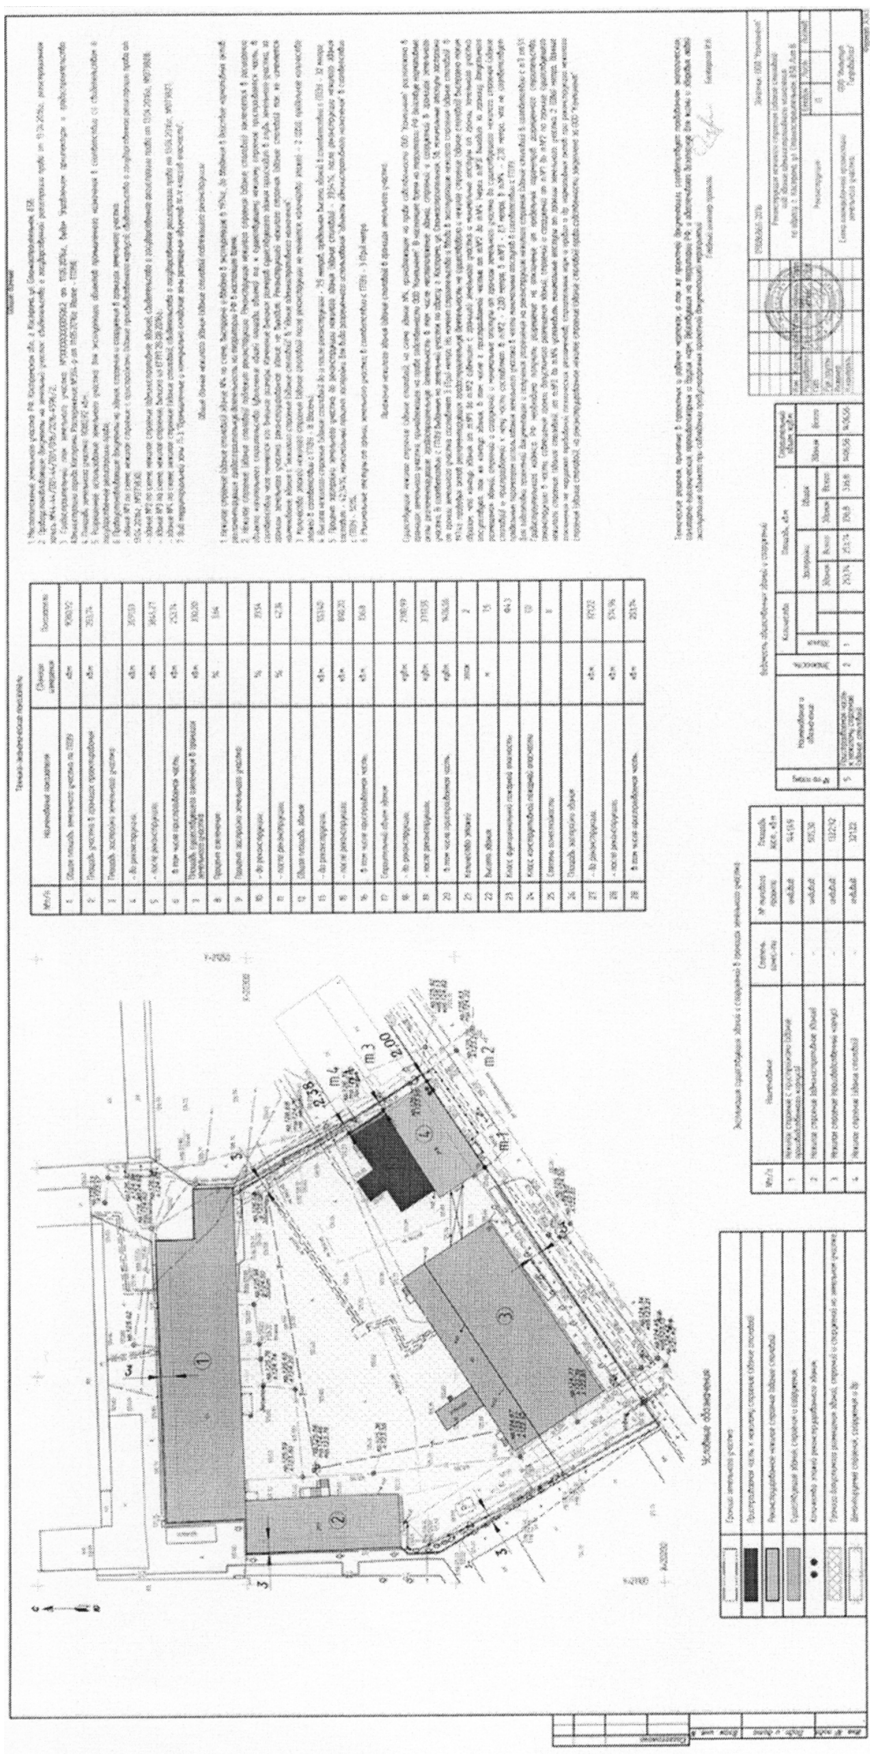

Администрация города Костромы

ПОСТАНОВЛЕНИЕ

3 февраля 2017 года № 259

О внесении изменений в перечень избирательных участков, образованных на территории города Костромы на период с 2013 по 2017 годы

В соответствии с пунктом 2 статьи 19 Федерального закона от 12 июня 2002 года № 67-ФЗ «Об основных гарантиях избирательных прав и права на участие в референдуме граждан Российской Федерации», статьей 72 Избирательного кодекса Костромской области, постановлением Избирательной комиссии городского округа город Кострома от 15 декабря 2016 года № 25/119 «О предложениях главе Администрации города Костромы по уточнению границ избирательных участков, участков референдума, образованных на территории города Костромы для проведения голосования и подсчета голосов избирателей на период с 2012 по 2017 годы», руководствуясь статьями 42, 44, частью 1 статьи 57 Устава города Костромы,

П О С Т А Н О В Л Я Ю :

1. Внести в перечень избирательных участков, образованных на территории города Костромы на период с 2013 по 2017 годы, утвержденный постановлением Администрации города Костромы от 19 декабря 2012 года № 2668 «Об образовании на территории города Костромы избирательных участков на период с 2013 по 2017 годы» (с изменениями, внесенными постановлениями Администрации города Костромы от 29 мая 2015 года № 1234, от 18 июня 2015 года № 1445, от 22 июля 2015 года № 1760, от 31 июля 2015 года № 1884, от 25 августа 2015 года № 2361, от 27 июля 2016 года № 2061), следующие изменения:

1.1. строку 17 изложить в следующей редакции:

«

17.	190	поселок Волжский	полностью	Государственное образовательное учреждение для детей-сирот и детей, оставшихся без попечения родителей «Волжский специальный (коррекционный) детский дом для детей-сирот и детей, оставшихся без попечения родителей, с ограниченными возможностями здоровья Костромской области» (поселок Волжский, квартал 3, 27) тел. 48-12-81
		проезд Апраксинский	полностью	
		проезд Волгореченский	полностью	
		проезд Макарьевский	полностью	
		проезд Мантуровский	полностью	
		проезд Нерехтский	полностью	
		проезд Судиславский	полностью	
		микрорайон Любавино	полностью	
		Садоводческое некоммерческое товарищество «Юбилейный»	полностью	

»;

1.2. строку 28 изложить в следующей редакции:

«

28.	201	улица Апраксинская	полностью	Муниципальное бюджетное общеобразовательное учреждение города Костромы «Средняя общеобразовательная школа № 13» (улица Партизанская, 37) тел. 55-38-73
		улица Костромская	с 75 по 95а (нечетн.)	
		улица Колхозная	полностью	
		улица Красная Маевка	с 67 -77 (нечетн.) и с 158 (четн.) - до конца	
		улица Мирославская	полностью	
		улица Овощная	полностью	
		улица Опалиха	полностью	
		улица Партизанская	полностью	
		улица Родниковая	полностью	
		улица Торфяная	полностью	
		проезд Торфяной	полностью	
		проезд Торфяной 2-й	полностью	
		переулок Костромской	полностью	
		поселок Кустово	полностью	
		деревня Марицыно	полностью	
		деревня Посошниково	полностью	
		деревня Скорбежки	полностью	
		Садоводческое некоммерческое товарищество «Бетонщик»	полностью	
		Некоммерческое садоводческое товарищество «Бурильщик»	полностью	
		Некоммерческое садоводческое товарищество «Волга» (Ленинский район)	полностью	
		Некоммерческое садоводческое товарищество «Заря коммунизма»	полностью	
		Садоводческое некоммерческое товарищество «Лесовод -2»	полностью	
		Некоммерческое садоводческое товарищество «Марицино»	полностью	
		Садоводческое некоммерческое товарищество «Одуванчик»	полностью	
		Некоммерческое садоводческое товарищество «Спутник»	полностью	
		Садоводческое товарищество «Текстильщик № 2»	полностью	
		Садоводческое некоммерческое товарищество «Фанерщик-2»	полностью	

»;

1.3. строку 29 изложить в следующей редакции:

«

29.	202	Военный городок - 1	полностью	Муниципальное бюджетное общеобразовательное учреждение города Костромы «Средняя общеобразовательная школа № 36» (поселок Новый, 9) тел. 51-36-01
		улица Костромская	со 2 по 96а (четн.), 108а, 108б, 108в, 112, 114	
		поселок Новый	полностью	
		деревня Сокеркино	полностью	
		Садоводческое некоммерческое товарищество «Мебельщик»	полностью	
		Некоммерческое садоводческое товарищество «Рябинушка»	полностью	
		Некоммерческое садоводческое товарищество «Спутник» п. Новый, г. Кострома	полностью	

»;

1.4. строку 43 изложить в следующей редакции:

«

43.	216	улица Бабушкиной Наты	с 50 (четн.) – до конца, с 55 (нечетн.) – до конца	Государственное учреждение - Управление Пенсионного фонда Российской Федерации в городе Костроме Костромской области (улица Свердлова, 120) тел. 65-97-06
		улица Высоковская	полностью	
		улица Крайняя	полностью	
		улица 8 Марта	с 3 по 69 (нечетн.)	
		улица Мясницкая	с 94а по 110 (четн.) и с 83 по 133 (нечетн.)	
		проезд Мясницкий	полностью	
		улица Никитская	35, 43, 45	
		улица Свердлова	со 109 по 127 (нечетн.), 114, 116, 116а, 116б, 116г, 118	
		улица Скворцова	5, 7, 9, 16, 16а, 20а	
		проезд Никитский	полностью	
		улица Шагова	со 126 по 140 (четн.)	

»;

1.5. строку 66 изложить в следующей редакции:

«

66.	239	улица Бульварная	полностью	Муниципальное бюджетное общеобразовательное учреждение города Костромы «Средняя общеобразовательная школа № 24» (улица Профсоюзная, 20) тел. 22-96-23
		улица Богатырская	12а, 14, 16, с 24 по 34 (четн.)	
		улица Жужелинская	полностью	
		улица Катинская	полностью	
		улица Надеждинская	полностью	
		улица Победная	2, 6, 8, 10, 14, 18, 18а, 20	
		улица Соловьиная	полностью	
		улица Тополиная	полностью	
		улица Хвойная	полностью	
		улица Черногорская	с 4 по 10 (четн.)	
		проезд Рябиновый	полностью	

»;

1.6. строку 81 изложить в следующей редакции:

«

81.	254	улица Дальняя	1б	Федеральное государственное бюджетное образовательное учреждение высшего образования «Костромской государственный университет» (улица Дзержинского, 17) тел. 31-75-10
		улица Дзержинского	полностью	
		улица Ивановская	с 20 по 32 (четн.) и с 23 по 41б (нечетн.)	
		улица Лермонтова	полностью	
		улица Лесная	15а, с 19 по 57 (нечетн.)	
		улица Нижняя Дебря	с 33 по 55 (нечетн.), с 40 (четн.) - до конца	
		улица Овражная	5, 7, 10, 12, 14а, 16б, 20	
		переулок Воскресенский	полностью	
		переулок Газетный	полностью	
		переулок Короткий	полностью	

»;

1.7. строку 93 изложить в следующей редакции:

«

93.	267	бульвар Михалевский	полностью	Муниципальное бюджетное общеобразовательное учреждение города Костромы «Гимназия № 33» (улица Суслова, 6) тел. 53-78-03
		улица Антоновская	полностью	
		улица Дубравная	полностью	
		улица Луговые концы	полностью	
		улица Камешники	23, 25, 26, 36, 38	
		улица Небольшая	6	
		улица Магистральная	1, 5, 5а, 9, 11	
		улица Малышковская	полностью, кроме дома 55	
		улица Михалевская	полностью	
		улица Небольшая	2, 8, 10	
		улица Ольховая	полностью	
		улица Осенняя	полностью	
		улица Пантусовская	полностью	
		улица Плеская	полностью	
		улица Санаторная	полностью	
		улица Станислава Милевского	5	
		улица Студенческая	полностью	
		улица Тенистая	полностью	
		проезд Малышковский	полностью	
		проезд Малышковский 2-й	полностью	
		проезд Михалевский	полностью	
		проезд Пантусовский 1-й	полностью	
		проезд Пантусовский 2-й	полностью	
		проезд Пантусовский 3-й	полностью	
		проезд Нагорный	полностью	
		проезд Ольховый 1-й	полностью	

		проезд Ольховый 2-й	полностью	
		хутор Чернигино	полностью	
		санаторий Костромской	полностью	
		поселок Малышково, ж/д переезд	полностью	
		поселок Малышково газооператорная	полностью	
		поселок Малышково, 371 км	полностью	
		набережная Чернигинская	полностью	

»;

1.8. строку 108 изложить в следующей редакции:

«

108.	282	улица Верхне-Селищенская	полностью	Муниципальное бюджетное учреждение города Костромы "Дом культуры «Селище»" (Библиотечный проезд, 17) тел. 43-33-86
		улица Городская	полностью	
		улица Загородная 1-я	полностью	
		улица Загородная 2-я	полностью	
		улица Ключевская	полностью	
		улица Коминтерна	полностью	
		улица Нижне-Селищенская	полностью	
		улица Прямая	полностью	
		проезд Библиотечный	полностью	
		проезд Кленовый	полностью	
		проезд Ключевской	полностью	
		проезд Коминтерна 1-й	полностью	
		проезд Коминтерна 2-й	полностью	
		проезд Коминтерна 3-й	полностью	
		проезд Луговой	полностью	
		проезд Приречный	полностью	
		проезд Прямой	полностью	
		проезд Селищенский 1-й	полностью	
		проезд Селищенский 2-й	полностью	
		проезд Селищенский 3-й	полностью	
		переулок Островной	полностью	
		учхоз «Костромской»	полностью	
		Некоммерческое садоводческое товарищество «Рассвет»	полностью	
		Садоводческое некоммерческое товарищество «Юбилейное»	полностью	

»;

1.9. строку 110 изложить в следующей редакции:

«

110.	284	микрорайон «Венеция»	полностью	Муниципальное бюджетное общеобразовательное учреждение города Костромы «Средняя общеобразовательная школа № 31» (улица Строительная, 8) тел. 53-49-42
		улица Верхне-Набережная	полностью	
		улица Виктора Розова	3, 5	
		улица Вокзальная	полностью	
		улица Заводская	полностью	
		улица Коллективная	полностью	
		улица Красносельская	полностью	
		улица Красный металлист	полностью	
		улица Московская	со 2 (четн.) – до конца и с 27 (нечетн.) – до конца, дом в районе дома № 100	
		улица Низовая	полностью	
		улица Новая	полностью	
		улица Стрелецкая	полностью	
		улица художников Шуваловых	полностью	
		проезд Вокзальный	полностью	
		переулок Инженерный	полностью	
		переулок Литейный	полностью	
		переулок Тихий	полностью	
		Некоммерческое садоводческое товарищество «Поляны»	полностью	

».

2. Настоящее постановление вступает в силу со дня подписания и подлежит официальному опубликованию.

Глава Администрации города Костромы В.В. ЕМЕЦ.

ОФИЦИАЛЬНЫЙ САЙТ ДУМЫ ГОРОДА КОСТРОМЫ www.duma-kostroma.ru

Дума города Костромы

РЕШЕНИЕ

2 февраля 2017 года № 4

О внесении изменений в решение Думы города Костромы от 22 декабря 2016 года № 270 "О бюджете города Костромы на 2017 год и на плановый период 2018 и 2019 годов"

В связи с изменением доходной и расходной частей бюджета города Костромы на 2017 год и плановый период 2018-2019 годов, в соответствии с Бюджетным кодексом Российской Федерации, Положением о бюджетном процессе в городе Костроме, утвержденным решением Думы города Костромы от 29 августа 2008 года № 133, руководствуясь статьями 29 и 55 Устава города Костромы, Дума города Костромы

Р Е Ш И Л А :

1. Внести в решение Думы города Костромы от 22 декабря 2016 года № 270 "О бюджете города Костромы на 2017 год и на плановый период 2018 и 2019 годов" (с изменениями, внесенными решением Думы города Костромы от 13 января 2017 года № 1), следующие изменения:

1) в пункте 1:

в подпункте 1 цифры "4 380 256,8" заменить цифрами "4 390 958,6", цифры "1 561 351,8" заменить цифрами "1 529 475,6";

в подпункте 2 цифры "4 568 425,9" заменить цифрами "4 579 127,7";

2) в пункте 2:

в подпункте 1 цифры "4 229 670,7" заменить цифрами "4 264 996,2", цифры "1 433 869,9" заменить цифрами "1 442 095,4", цифры "4 205 439,3" заменить цифрами "4 240 764,8", цифры "1 303 003,5" заменить цифрами "1 311 229,0";

в подпункте 2 цифры "4 376 062,8" заменить цифрами "4 384 288,3", цифры "4 322 311,7" заменить цифрами "4 330 537,2";

в подпункте 3 цифры "146 392,1" заменить цифрами "119 292,1", цифры "116 872,4" заменить цифрами "89 772,4";

3) в пункте 10 цифры "16 440,5 " заменить цифрами "16 790,5";

4) в пункте 12 цифры "472 339,8" заменить цифрами "442 132,4";

5) в пункте 21:

в подпункте 1 цифры "2 637 501,8" заменить цифрами "2 706 469,1";

в подпункте 2 цифры "2 780 993,9" заменить цифрами "2 822 861,2";

в подпункте 3 цифры "2 894 966,3" заменить цифрами "2 909 733,6";

6) в пункте 22 цифры "2 818 905,0" заменить цифрами "2 861 483,0", цифры "2 795 800,8" заменить цифрами "2 822 900,8", цифры "2 902 435,8" заменить цифрами "2 929 535,8";

7) в пункте 23 цифры "190 382,6" заменить цифрами "210 482,6";

8) приложение 1 "Перечень главных администраторов доходов бюджета города Костромы" изложить в следующей редакции:


"Приложение 1 к решению Думы города Костромы от 2 февраля 2017 года № 4

Перечень главных администраторов доходов бюджета города Костромы

Код администратора	Код вида доходов, подвида доходов, классификации операций сектора государственного управления, относящихся к доходам бюджета	Наименования главных администраторов и платежей
1	2	3
048		**Федеральная служба по надзору в сфере природопользования**
048	1 12 01000 01 0000 120	Плата за негативное воздействие на окружающую среду
048	1 16 25000 00 0000 140	Денежные взыскания (штрафы) за нарушение законодательства Российской Федерации о недрах, об особо охраняемых природных территориях, об охране и использовании животного мира, об экологической экспертизе, в области охраны окружающей среды, о рыболовстве и сохранении водных биологических ресурсов, земельного законодательства, лесного законодательства, водного законодательства
048	1 16 35020 04 0000 140	Суммы по искам о возмещении вреда, причиненного окружающей среде, подлежащие зачислению в бюджеты городских округов
050		**Департамент природных ресурсов и охраны окружающей среды Костромской области**
050	1 16 25000 00 0000 140	Денежные взыскания (штрафы) за нарушение законодательства Российской Федерации о недрах, об особо охраняемых природных территориях, об охране и использовании животного мира, об экологической экспертизе, в области охраны окружающей среды, о рыболовстве и сохранении водных биологических ресурсов, земельного законодательства, лесного законодательства, водного законодательства
060		**Федеральная служба по надзору в сфере здравоохранения**
061		**Департамент здравоохранения Костромской области**
076		**Федеральное агентство по рыболовству**
076	1 16 25030 01 0000 140	Денежные взыскания (штрафы) за нарушение законодательства Российской Федерации об охране и использовании животного мира
081		**Федеральная служба по ветеринарному и фитосанитарному надзору**
081	1 16 25060 01 0000 140	Денежные взыскания (штрафы) за нарушение земельного законодательства
096		**Федеральная служба по надзору в сфере связи, информационных технологий и массовых коммуникаций**
100		**Федеральное казначейство**
100	1 03 02230 01 0000 110	Доходы от уплаты акцизов на дизельное топливо, подлежащие распределению между бюджетами субъектов Российской Федерации и местными бюджетами с учетом установленных дифференцированных нормативов отчислений в местные бюджеты
100	1 03 02240 01 0000 110	Доходы от уплаты акцизов на моторные масла для дизельных и (или) карбюраторных (инжекторных) двигателей, подлежащие распределению между бюджетами субъектов Российской Федерации и местными бюджетами с учетом установленных дифференцированных нормативов отчислений в местные бюджеты

(Продолжение на стр. 30)

Схема использования территории в период подготовки проекта планировки территории М 1:1000

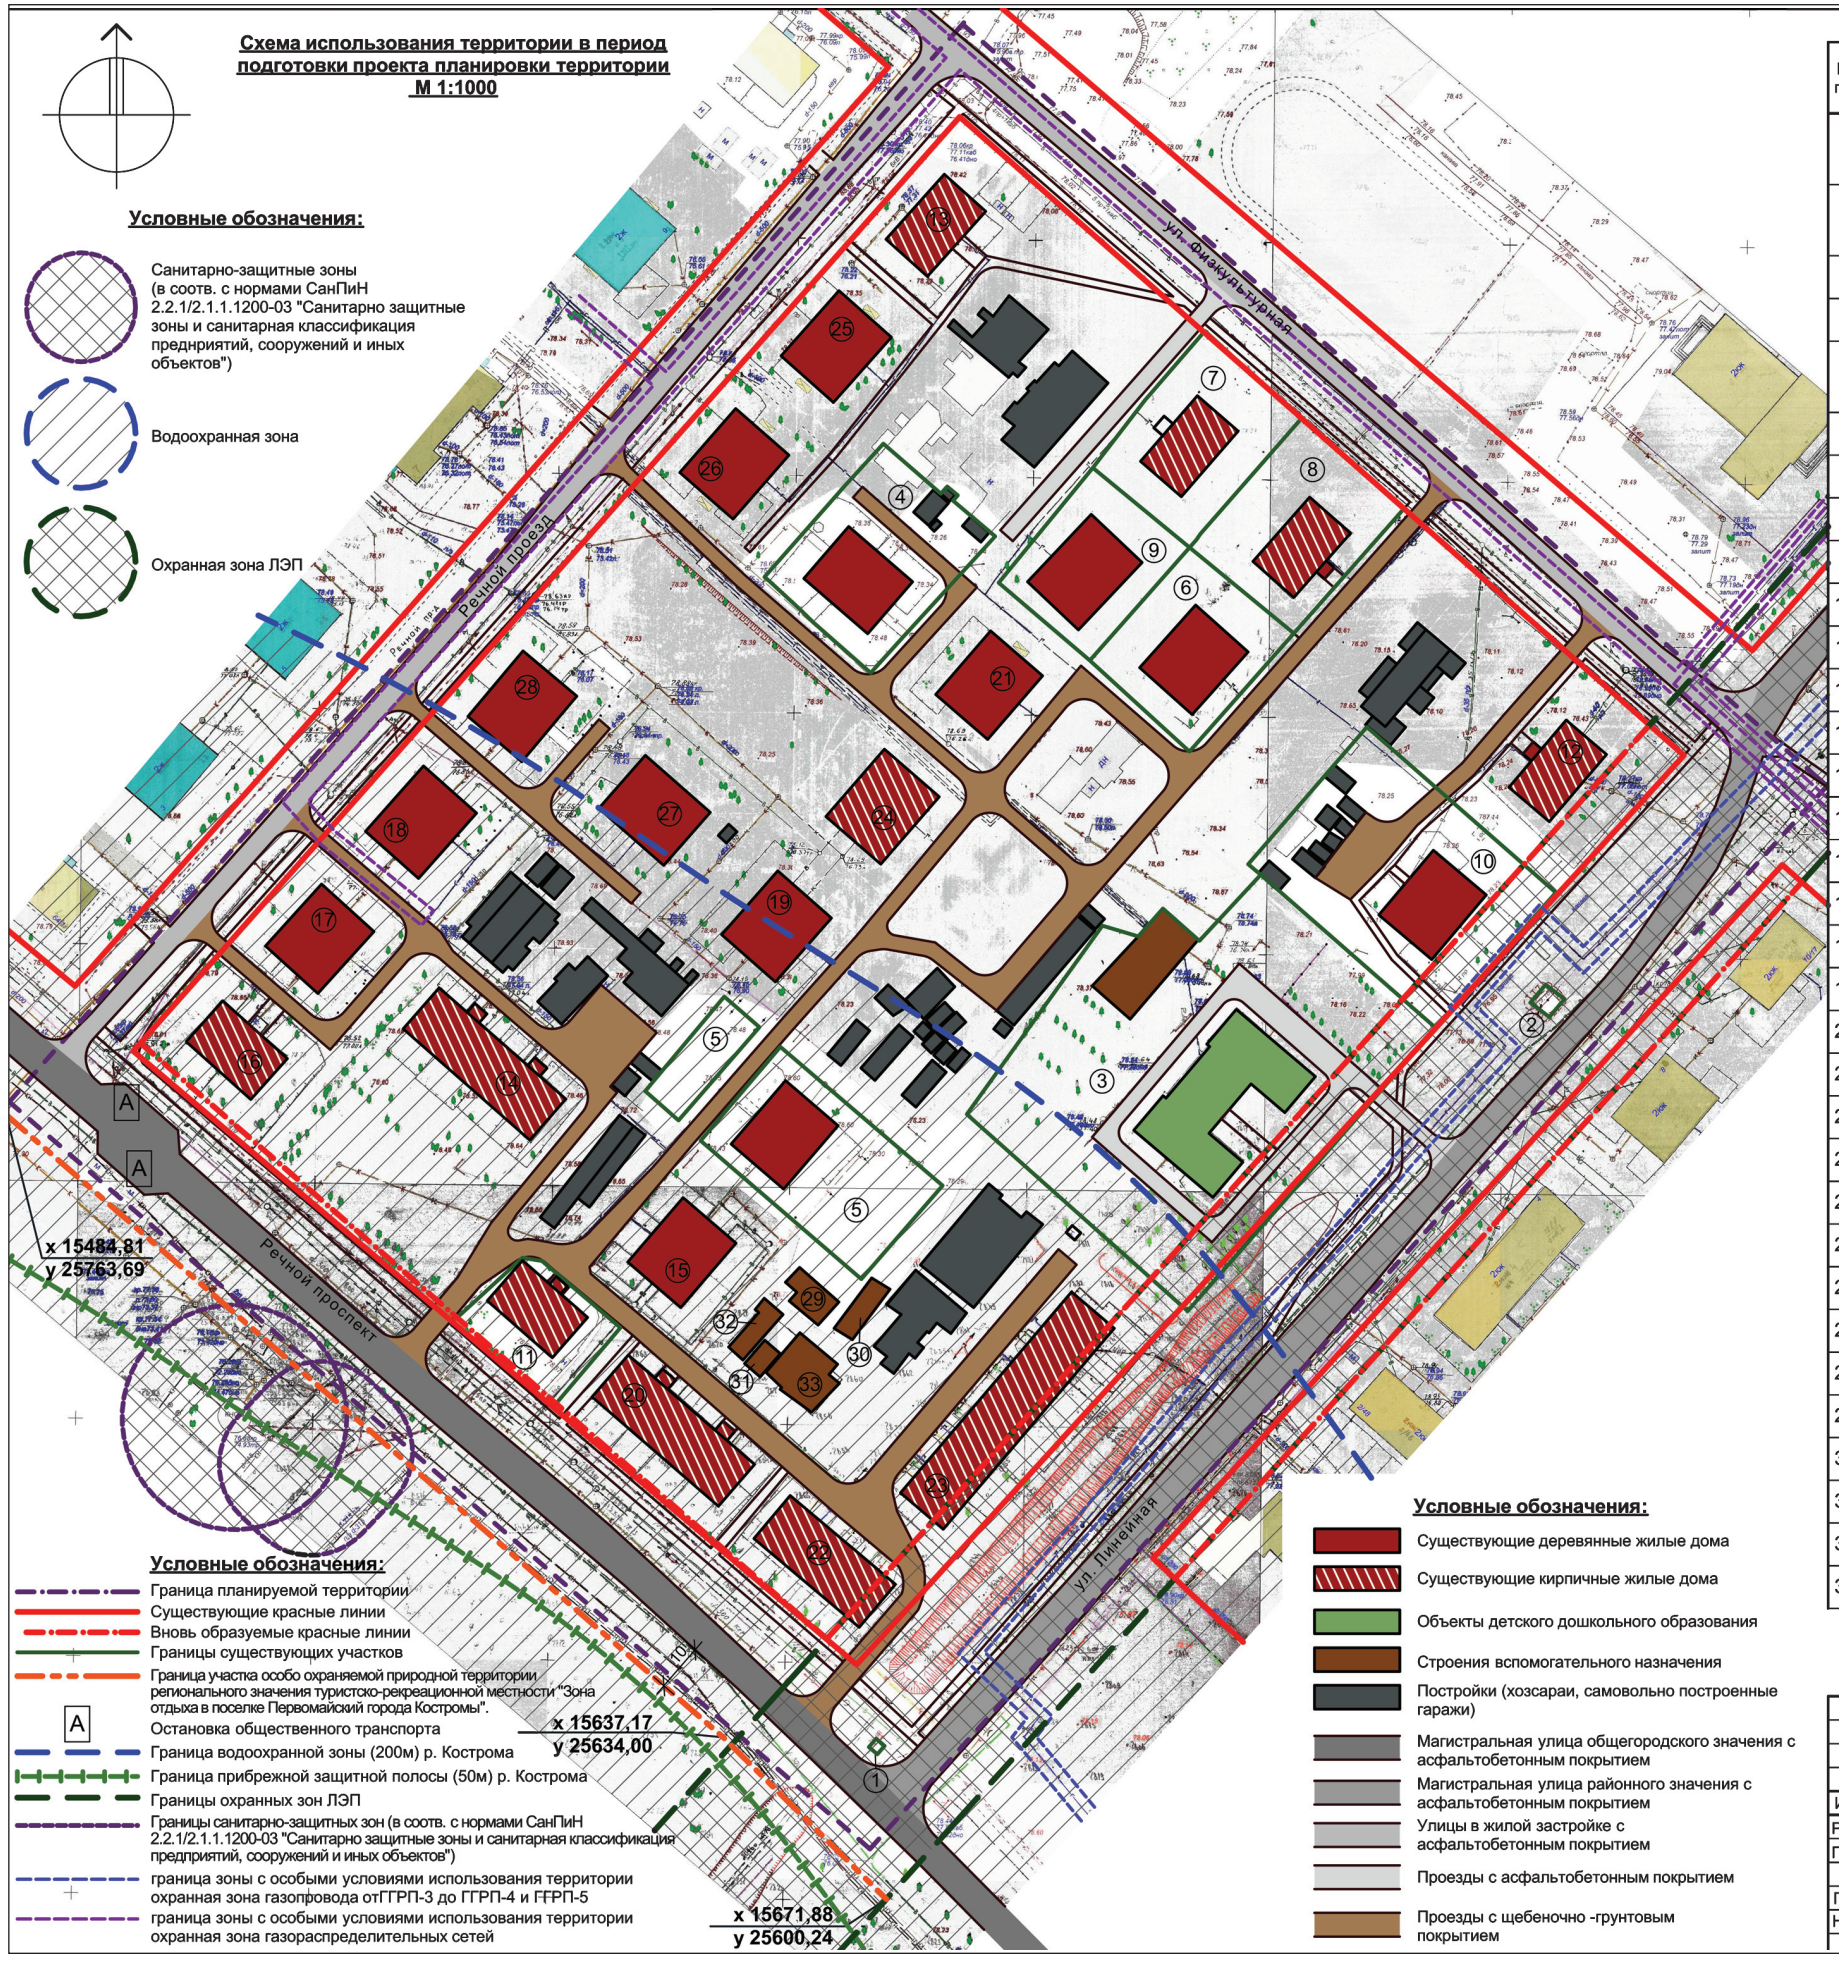

Условные обозначения:

- Санитарно-защитные зоны (в соотв. с нормами СанПиН 2.2.1/2.1.1.1200-03 "Санитарно защитные зоны и санитарная классификация предприятий, сооружений и иных объектов")
- Водоохранная зона
- Охранная зона ЛЭП

Условные обозначения:

- Граница планируемой территории
- Существующие красные линии
- Вновь образуемые красные линии
- Границы существующих участков
- Граница участка особо охраняемой природной территории регионального значения туристско-рекреационной местности "Зона отдыха в поселке Первомайский города Костромы".
- A — Остановка общественного транспорта
- Граница водоохранной зоны (200м) р. Кострома
- Граница прибрежной защитной полосы (50м) р. Кострома
- Границы охранных зон ЛЭП
- Границы санитарно-защитных зон (в соотв. с нормами СанПиН 2.2.1/2.1.1.1200-03 "Санитарно защитные зоны и санитарная классификация предприятий, сооружений и иных объектов")
- граница зоны с особыми условиями использования территории охранная зона газопровода отГГРП-3 до ГГРП-4 и ГГРП-5
- граница зоны с особыми условиями использования территории охранная зона газораспределительных сетей

Условные обозначения:


- Существующие деревянные жилые дома
- Существующие кирпичные жилые дома
- Объекты детского дошкольного образования
- Строения вспомогательного назначения
- Постройки (хозсараи, самовольно построенные гаражи)
- Магистральная улица общегородского значения с асфальтобетонным покрытием
- Магистральная улица районного значения с асфальтобетонным покрытием
- Улицы в жилой застройке с асфальтобетонным покрытием
- Проезды с асфальтобетонным покрытием
- Проезды с щебеночно -грунтовым покрытием

Экспликация существующих земельных участков и застройки

№ п/п	Кадастровый № участка	Площ. террит., м²	Наименование	Назначение, мощность	Группа капитальности
1	44:27:020313:7 (входит в единое землепользов. 44:27:000000:29)	6	для эксплуатации опор ВЛ-110 кВ "Заволжская-1", "Заволжская-2"	Опора ВЛ-110 кВ	
2	44:27:020313:8 (входит в единое землепользов. 44:27:000000:29)	25	для эксплуатации опор ВЛ-110 кВ "Заволжская-1", "Заволжская-2"	Опора ВЛ-110 кВ	
3	44:27:020313:9	4780	Участок для размещения МБДОУ города Костромы «Детский сад №84»	Здание МБДОУ «Детский сад №84» Общая численность воспит. 134 чел.	3
4	44:27:020313:214	1169	Участок для размещения жилого многоквартирного дома № 18, по Речному проезду	Многоквартирный жилой дом (Кол-во квартир: 8 шт. Кол-во жителей 26 чел).	5
5	44:27:020313:243 граница участка многоконтурная. Кол-во контуров-2	1416	Участок для размещения жилого многоквартирного дома № 58, по Речному проспекту	Многоквартирный жилой дом (Кол-во квартир: 8 шт. Кол-во жителей 26 чел).	5
6	44:27:020313:249	924	Участок для размещения жилого многоквартирного дома № 19, по ул. Физкультурной	Многоквартирный жилой дом (Кол-во квартир: 8 шт. Кол-во жителей 20 чел).	5
7	44:27:020313:250	993	Участок для размещения жилого многоквартирного дома № 23, по ул. Физкультурной	Многоквартирный жилой дом (Кол-во квартир: 8 шт. Кол-во жителей 20 чел).	5
8	44:27:020313:251	1018	Участок для размещения жилого многоквартирного дома № 17, по ул. Физкультурной	Многоквартирный жилой дом (Кол-во квартир: 8 шт. Кол-во жителей 20 чел).	5
9	44:27:020313:252	814	Участок для размещения жилого многоквартирного дома № 21, по ул. Физкультурной	Многоквартирный жилой дом (Кол-во квартир: 8 шт. Кол-во жителей 20 чел).	5
10	44:27:020313:253	2011	Участок для размещения жилого многоквартирного дома № 7, по ул. Линейной	Многоквартирный жилой дом (Кол-во квартир: 8 шт. Кол-во жителей 26 чел).	5
11	44:27:020313:254	578	Участок для размещения жилого многоквартирного дома № 54, по Речному проспекту	Многоквартирный жилой дом (Кол-во квартир: 8 шт. Кол-во жителей 20 чел).	2
12			Многоквартирный жилой дом № 9/15, по ул. Линейной	Многоквартирный жилой дом (Кол-во квартир: 8 шт. Кол-во жителей 20 чел).	2
13			Многоквартирный жилой дом № 24/25, по Речному проезду	Многоквартирный жилой дом (Кол-во квартир: 8 шт. Кол-во жителей 20 чел).	2
14			Многоквартирный жилой дом № 60, по Речному проспекту	Многоквартирный жилой дом (Кол-во квартир: 16 шт. Кол-во жителей 40 чел.	2
15			Многоквартирный жилой дом № 56, по Речному проспекту	Многоквартирный жилой дом (Кол-во квартир: 8 шт. Кол-во жителей 26 чел).	5
16			Многоквартирный жилой дом № 62/2, по Речному проспекту	Многоквартирный жилой дом (Кол-во квартир: 8 шт. Кол-во жителей 20 чел).	2
17			Многоквартирный жилой дом № 4, по Речному проезду	Многоквартирный жилой дом (Кол-во квартир: 8 шт. Кол-во жителей 26 чел).	5
18			Многоквартирный жилой дом № 6, по Речному проезду	Многоквартирный жилой дом (Кол-во квартир: 8 шт. Кол-во жителей 26 чел).	5
19			Многоквартирный жилой дом № 12, по Речному проезду	Многоквартирный жилой дом (Кол-во квартир: 8 шт. Кол-во жителей 26 чел).	5
20			Многоквартирный жилой дом № 52, по Речному проспекту	Многоквартирный жилой дом (Кол-во квартир: 16 шт. Кол-во жителей 40 чел.	2
21			Многоквартирный жилой дом № 16, по Речному проезду	Многоквартирный жилой дом (Кол-во квартир: 8 шт. Кол-во жителей 26 чел).	5
22			Многоквартирный жилой дом № 50/1, по Речному проспекту	Многоквартирный жилой дом (Кол-во квартир: 8 шт. Кол-во жителей 28 чел).	2
23			Многоквартирный жилой дом № 3, по ул. Линейной	Многоквартирный жилой дом (Кол-во квартир: 16 шт. Кол-во жителей 40 чел.	2
24			Многоквартирный жилой дом № 14, по Речному проезду	Многоквартирный жилой дом (Кол-во квартир: 8 шт. Кол-во жителей 20 чел).	2
25			Многоквартирный жилой дом № 22, по Речному проезду	Многоквартирный жилой дом (Кол-во квартир: 8 шт. Кол-во жителей 26 чел).	5
26			Многоквартирный жилой дом № 20, по Речному проезду	Многоквартирный жилой дом (Кол-во квартир: 8 шт. Кол-во жителей 26 чел).	5
27			Многоквартирный жилой дом № 10, по Речному проезду	Многоквартирный жилой дом (Кол-во квартир: 8 шт. Кол-во жителей 26 чел).	5
28			Многоквартирный жилой дом № 8, по Речному проезду	Многоквартирный жилой дом (Кол-во квартир: 8 шт. Кол-во жителей 26 чел).	5
29			Хозяйственное стоение		7
30			Хозяйственное стоение		7
31			Хозяйственное стоение		7
32			Хозяйственное стоение		7
33			Хозяйственное стоение		7

Изм.	Кол. уч.	Лист	№ док.	Подп.	Дата			
						ПП		
						Проект планировки территории, ограниченной улицами Физкультурной, Линейной, проспектом Речным, проездом Речным в г. Кострома		
Разработал		Петрова			10.16	Обоснование положений	Стадия	Лист	Листов
Проверил		Кокшарова			10.16		П	2	
ГАП		Кокшарова			10.16	Схема использования территории в период подготовки проекта планировки территории. М 1:1000	ООО предприятие "Коллеги"		
Н. контроль		Капралов			10.16				

Схема организации улично-дорожной сети, в составе которой разрабатывается схема размещения парковок (парковочных мест), схема движения транспорта и места размещения остановочных пунктов общественного транспорта в границах разработки проекта планировки территории. М 1:1000

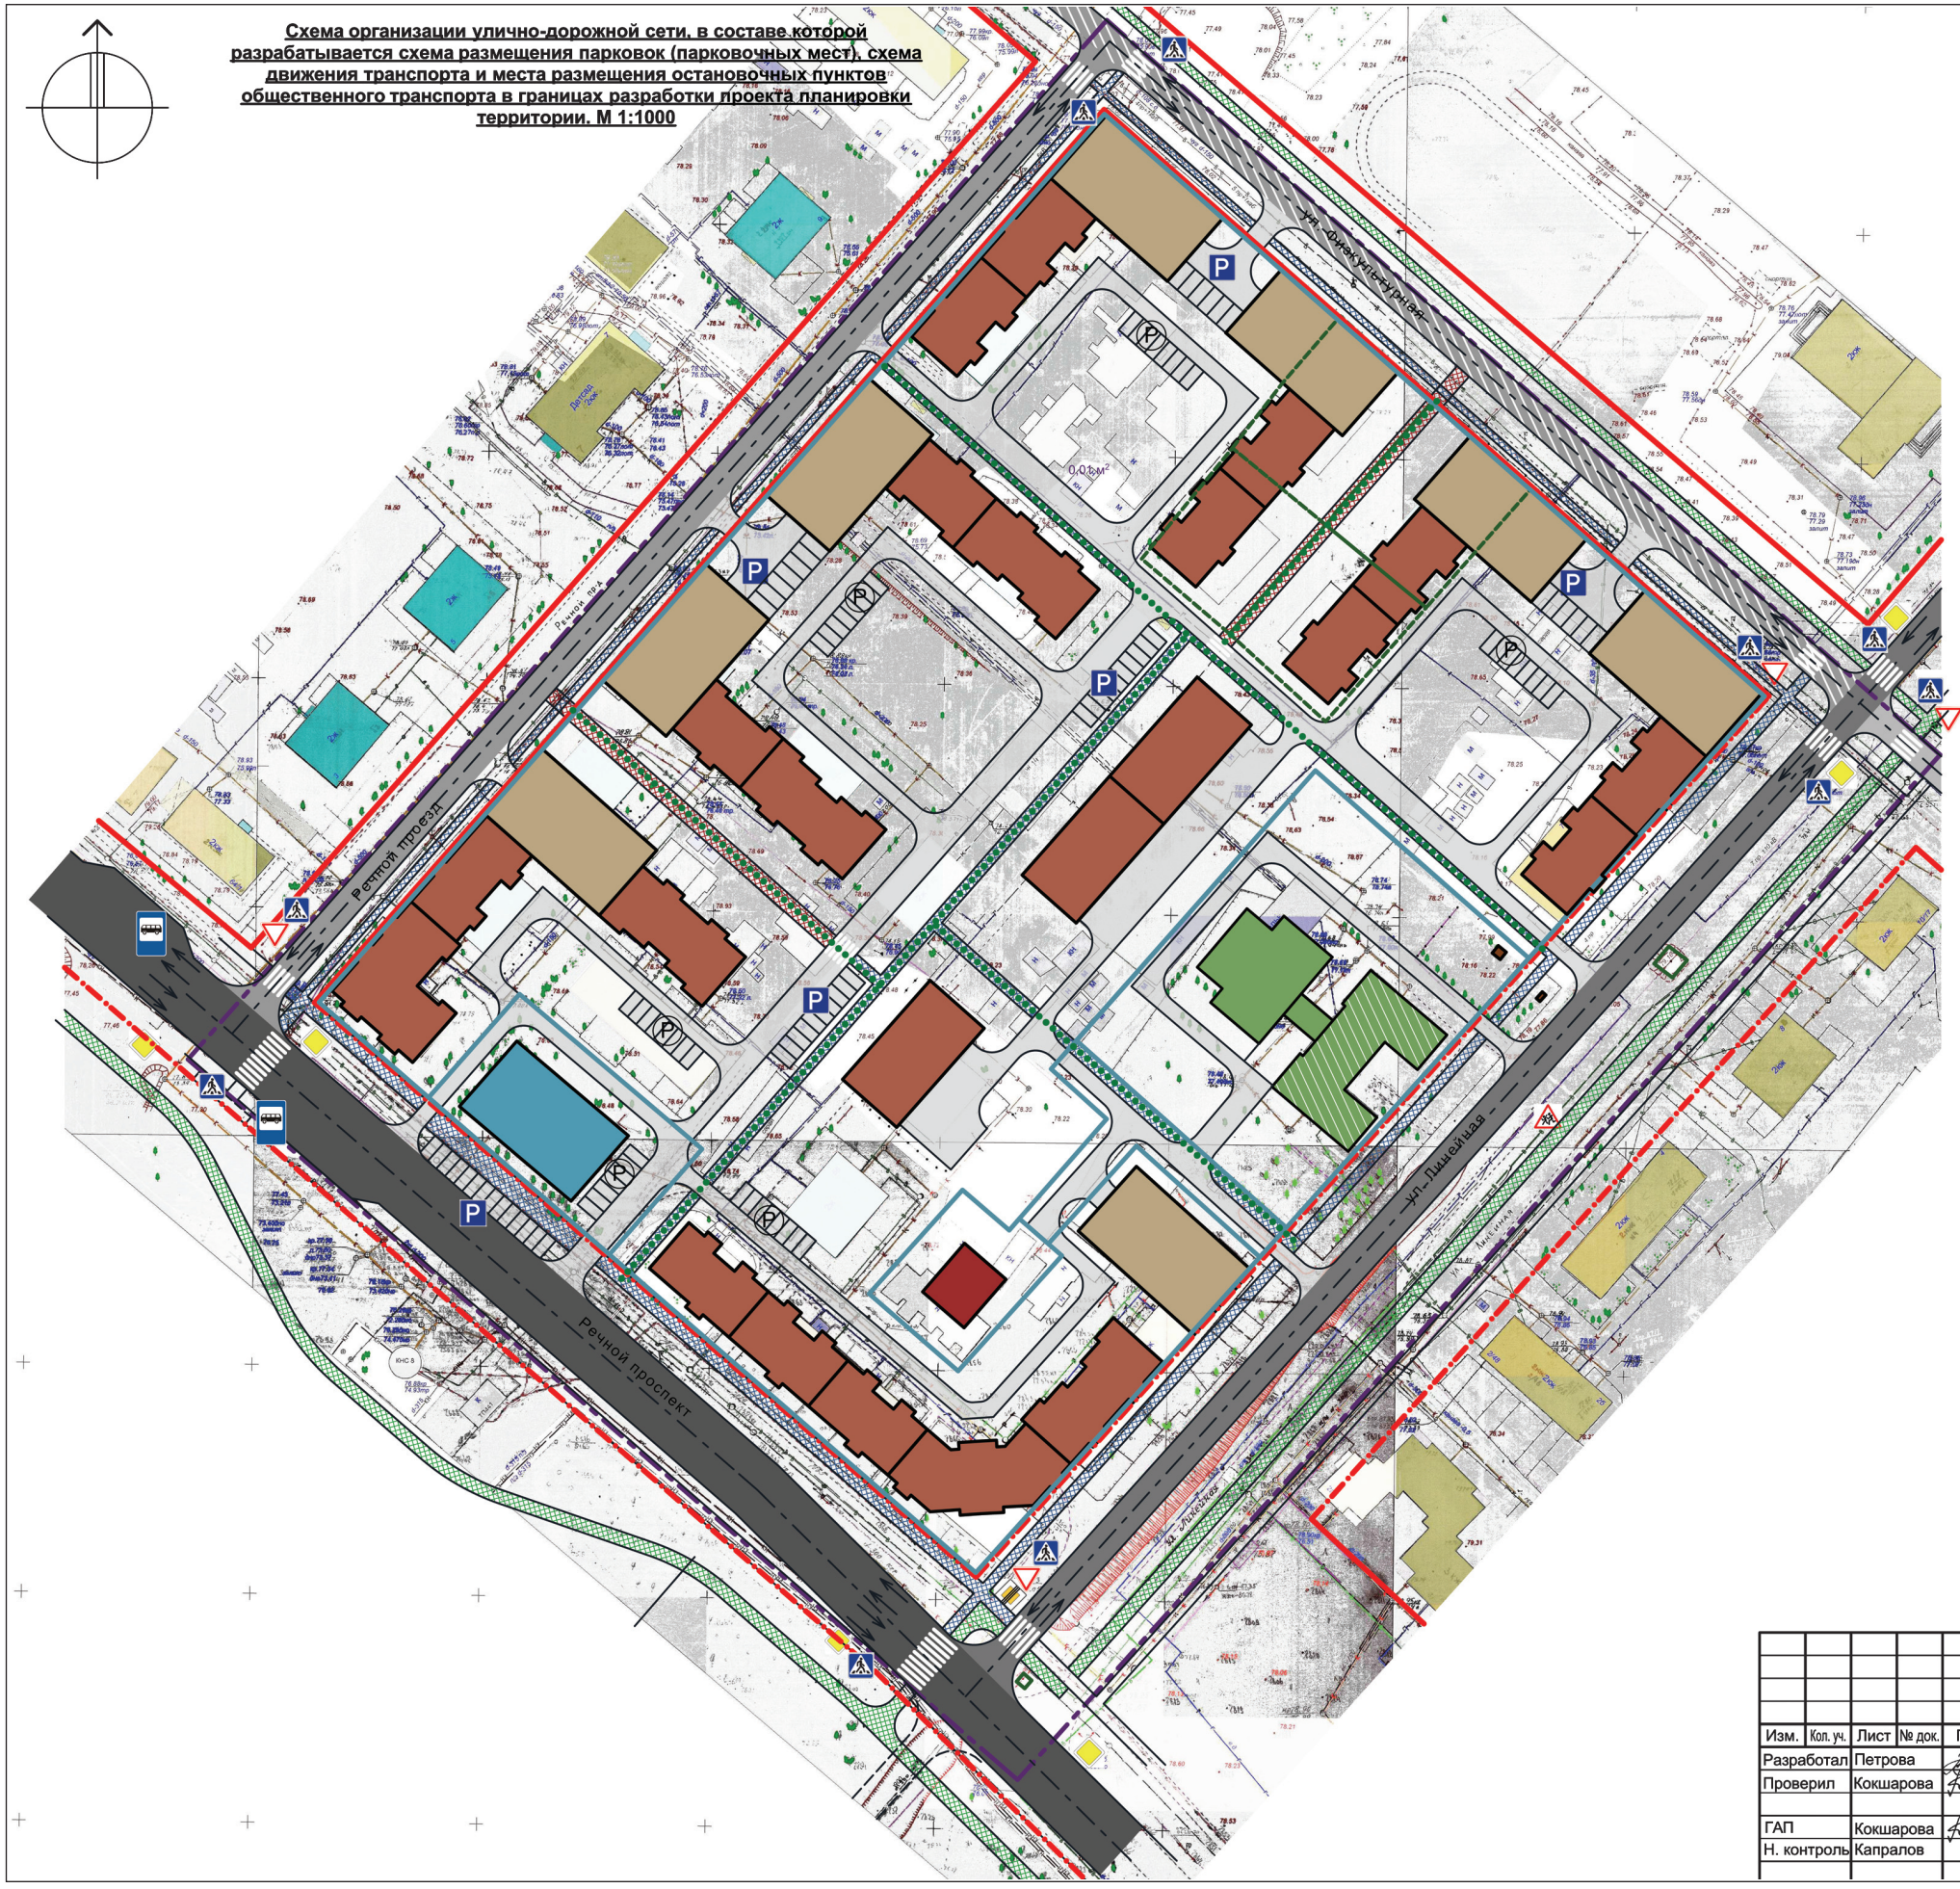

Условные обозначения:

- Граница планируемой территории
- Существующие красные линии
- Вновь образуемые красные линии
- Границы существующих участков
- Границы зон планируемого размещения объектов капитального строительства местного значения
- Пешеходные пути движения
- Пешеходный переход
- Подлежащая реконструкции магистральная улица общегородского значения с асфальтобетонным покрытием
- Подлежащая реконструкции магистральная улица районного значения с асфальтобетонным покрытием
- Подлежащие реконструкции улицы в жилой застройке с асфальтобетонным покрытием
- Существующие улицы в жилой застройке с асфальтобетонным покрытием
- Проектируемые проезды с асфальтобетонным покрытием
- Проектируемые тротуары с возможностью проезда
- Проектируемые тротуары
- Пешеходные связи
- Велосипедные дорожки
- Плоскостная открытая стоянка для автомобилей
- Гостевая парковка для автомобилей
- Знак дорожный 5.19.1; 5.19.2 "Пешеходный переход"
- Знак дорожный 2.4 "Уступите дорогу"
- Знак дорожный 2.1 "Главная дорога"
- Знак дорожный 2.2 "Конец главной дороги"
- Знак дорожный 5.6 "Место остановки автобуса"
- Знак дорожный 1.23 "Дети"
- Проектируемые объекты малоэтажной жилой застройки
- Существующие объекты детского дошкольного образования
- Проектируемые объекты детского дошкольного образования
- Строения вспомогательного назначения
- Проектируемые объекты розничной торговли
- Проектируемые объекты административного назначения
- Проектируемые пристроенные автостоянки закрытого типа со встроенными объектами культуры и искусства, бытового обслуживания, административного назначения, физической культуры и спорта, дополнительного образования, охраны общественного порядка.

						ПП		
						Проект планировки территории, ограниченной улицами Физкультурной, Линейной, проспектом Речным, проездом Речным в г. Кострома		
Изм.	Кол. уч.	Лист	№ док.	Подп.	Дата			
Разработал		Петрова			10.16	Обоснование положений	Стадия	Лист	Листов
Проверил		Кокшарова			10.16		П	3	
ГАП		Кокшарова			10.16	Схема организации улично-дорожной сети, в составе которой разрабатывается схема размещения парковок (парковочных мест), схема движения транспорта и места размещения остановочных пунктов общественного транспорта в границах разработки проекта планировки территории. М 1:1000	ООО предприятие "Коллеги"		
Н. контроль		Капралов			10.16				

1	2	3
100	1 03 02250 01 0000 110	Доходы от уплаты акцизов на автомобильный бензин, подлежащие распределению между бюджетами субъектов Российской Федерации и местными бюджетами с учетом установленных дифференцированных нормативов отчислений в местные бюджеты
100	1 03 02260 01 0000 110	Доходы от уплаты акцизов на прямогонный бензин, подлежащие распределению между бюджетами субъектов Российской Федерации и местными бюджетами с учетом установленных дифференцированных нормативов отчислений в местные бюджеты
106		**Федеральная служба по надзору в сфере транспорта**
106	1 16 25050 01 0000 140	Денежные взыскания (штрафы) за нарушение законодательства в области охраны окружающей среды
132		**Департамент топливно-энергетического комплекса и жилищно-коммунального хозяйства Костромской области**
132	1 16 51020 02 0000 140	Денежные взыскания (штрафы), установленные законами субъектов Российской Федерации за несоблюдение муниципальных правовых актов, зачисляемые в бюджеты городских округов
140		**Департамент экономического развития Костромской области**
140	1 16 08010 01 0000 140	Денежные взыскания (штрафы) за административные правонарушения в области государственного регулирования производства и оборота этилового спирта, алкогольной, спиртосодержащей продукции
141		**Федеральная служба по надзору в сфере защиты прав потребителей и благополучия человека**
141	1 16 08000 01 0000 140	Денежные взыскания (штрафы) за административные правонарушения в области государственного регулирования производства и оборота этилового спирта, алкогольной, спиртосодержащей и табачной продукции
141	1 16 25000 00 0000 140	Денежные взыскания (штрафы) за нарушение законодательства Российской Федерации о недрах, об особо охраняемых природных территориях, об охране и использовании животного мира, об экологической экспертизе, в области охраны окружающей среды, о рыболовстве и сохранении водных биологических ресурсов, земельного законодательства, лесного законодательства, водного законодательства
141	1 16 28000 01 0000 140	Денежные взыскания (штрафы) за нарушение законодательства в области обеспечения санитарно-эпидемиологического благополучия человека и законодательства в сфере защиты прав потребителей
150		**Федеральная служба по труду и занятости**
157		**Федеральная служба государственной статистики**
160		**Федеральная служба по регулированию алкогольного рынка**
177		**Министерство Российской Федерации по делам гражданской обороны, чрезвычайным ситуациям и ликвидации последствий стихийных бедствий**
182		**Федеральная налоговая служба**
182	1 01 02000 01 0000 110	Налог на доходы физических лиц
182	1 05 01000 00 0000 110	Налог, взимаемый в связи с применением упрощенной системы налогообложения
182	1 05 02000 020000 110	Единый налог на вмененный доход для отдельных видов деятельности
182	1 05 03000 01 0000 110	Единый сельскохозяйственный налог
182	1 05 04000 02 0000 110	Налог, взимаемый в связи с применением патентной системы налогообложения
182	1 06 01000 00 0000 110	Налог на имущество физических лиц
182	1 06 06000 00 0000 110	Земельный налог
182	1 08 03000 01 0000 110	Государственная пошлина по делам, рассматриваемым в судах общей юрисдикции, мировыми судьями
182	1 09 04000 00 0000 110	Налоги на имущество
182	1 16 03000 00 0000 140	Денежные взыскания (штрафы) за нарушение законодательства о налогах и сборах
182	1 16 06000 01 0000 140	Денежные взыскания (штрафы) за нарушение законодательства о применении контрольно-кассовой техники при осуществлении наличных денежных расчетов и (или) расчетов с использованием платежных карт
188		**Министерство внутренних дел Российской Федерации**
188	1 16 28000 01 0000 140	Денежные взыскания (штрафы) за нарушение законодательства в области обеспечения санитарно-эпидемиологического благополучия человека и законодательства в сфере защиты прав потребителей
188	1 16 30013 01 0000 140	Денежные взыскания (штрафы) за нарушение правил перевозки крупногабаритных и тяжеловесных грузов по автомобильным дорогам общего пользования местного значения городских округов
188	1 16 30000 01 0000 140	Денежные взыскания (штрафы) за правонарушения в области дорожного движения
192		**Федеральная миграционная служба**
321		**Федеральная служба государственной регистрации, кадастра и картографии**
321	1 16 25060 01 0000 140	Денежные взыскания (штрафы) за нарушение земельного законодательства
415		**Генеральная прокуратура Российской Федерации**
498		**Федеральная служба по экологическому, технологическому и атомному надзору**
498	1 16 41000 01 0000 140	Денежные взыскания (штрафы) за нарушение законодательства Российской Федерации об электроэнергетике
498	1 16 45000 01 0000 140	Денежные взыскания (штрафы) за нарушения законодательства Российской Федерации о промышленной безопасности
800		**Администрация Костромской области**
809		**Государственная инспекция по надзору за техническим состоянием самоходных машин и других видов техники Костромской области**
810		**Департамент строительства, архитектуры и градостроительства Костромской области**
831		**Избирательная комиссия Костромской области**
836		**Управление ветеринарии Костромской области**
839		**Инспекция по охране объектов культурного наследия Костромской области**
988		**Государственная жилищная инспекция Костромской области**
901		**Администрация города Костромы**
901	1 08 07150 01 1000 110	Государственная пошлина за выдачу разрешения на установку рекламной конструкции (сумма платежа (перерасчеты, недоимка и задолженность по соответствующему платежу, в том числе по отмененному)
901	1 08 07150 01 4000 110	Государственная пошлина за выдачу разрешения на установку рекламной конструкции (прочие поступления)
901	1 11 05012 04 0000 120	Доходы, получаемые в виде арендной платы за земельные участки, государственная собственность на которые не разграничена и которые расположены в границах городских округов, а также средства от продажи права на заключение договоров аренды указанных земельных участков
901	1 11 05034 04 0000 120	Доходы от сдачи в аренду имущества, находящегося в оперативном управлении органов управления городских округов и созданных ими учреждений (за исключением имущества муниципальных бюджетных и автономных учреждений)
901	1 11 09044 04 0002 120	Прочие поступления от использования имущества, находящегося в собственности городских округов (за исключением имущества муниципальных бюджетных и автономных учреждений, а также имущества муниципальных унитарных предприятий, в том числе казенных) – в части оплаты по договорам на установку и эксплуатацию рекламных конструкций
901	1 11 09044 04 0003 120	Прочие поступления от использования имущества, находящегося в собственности городских округов (за исключением имущества муниципальных бюджетных и автономных учреждений, а также имущества муниципальных унитарных предприятий, в том числе казенных) - в части платы за предоставление торгового места
901	1 11 09044 04 0004 120	Прочие поступления от использования имущества, находящегося в собственности городских округов (за исключением имущества муниципальных бюджетных и автономных учреждений, а также имущества муниципальных унитарных предприятий, в том числе казенных) – в части оплаты по договорам о присоединении нестационарных торговых объектов к элементам обустройства муниципальных автомобильных дорог
901	1 11 09044 04 0005 120	Прочие поступления от использования имущества, находящегося в собственности городских округов (за исключением имущества муниципальных бюджетных и автономных учреждений, а также имущества муниципальных унитарных предприятий, в том числе казенных) – в части процентов за пользование чужими средствами, начисляемых на суммы неосновательного обогащения
901	1 11 09044 04 0006 120	Прочие поступления от использования имущества, находящегося в собственности городских округов (за исключением имущества муниципальных бюджетных и автономных учреждений, а также имущества муниципальных унитарных предприятий, в том числе казенных) – в части платы за размещение объекта сферы услуг в области досуга
901	1 13 01994 04 0003 130	Прочие доходы от оказания платных услуг (работ) получателями средств бюджетов городских округов – в части оказания услуг МКУ города Костромы "Центр гражданской защиты города Костромы"
901	1 13 01994 04 0005 130	Прочие доходы от оказания платных услуг (работ) получателями средств бюджетов городских округов – в части оказания услуг МКУ города Костромы "Управление административными зданиями"
901	1 13 02994 04 0001 130	Прочие доходы от компенсации затрат бюджетов городских округов - в части оказания скорой медицинской помощи

1	2	3
901	1 13 02994 04 0003 130	Прочие доходы от компенсации затрат бюджетов городских округов - в части платы за восстановительную стоимость зеленых насаждений
901	1 13 02994 04 0009 130	Прочие доходы от компенсации затрат бюджетов городских округов - в части возмещения затрат МКУ города Костромы "Центр гражданской защиты города Костромы"
901	1 13 02994 04 0010 130	Прочие доходы от компенсации затрат бюджетов городских округов - в части возмещения расходов бюджета города на проведение текущего ремонта
901	1 13 02994 04 0012 130	Прочие доходы от компенсации затрат бюджетов городских округов - в части возмещения расходов по исполнению солидарных обязательств
901	1 15 02040 04 0005 140	Платежи, взимаемые органами местного самоуправления (организациями) городских округов за выполнение определенных функций - в части средств за предоставление сведений, содержащихся в информационной системе обеспечения градостроительной деятельности
901	2 02 20051 04 0000 151	Субсидии бюджетам городских округов на реализацию федеральных целевых программ
901	2 02 29999 04 0000 151	Прочие субсидии бюджетам городских округов
901	2 02 29999 04 0010 151	Субсидии бюджетам муниципальных образований на софинансирование расходных обязательств по решению отдельных вопросов местного значения
901	2 02 30024 04 0000 151	Субвенции бюджетам городских округов на выполнение передаваемых полномочий субъектов Российской Федерации
901	2 02 30024 04 0003 151	Субвенции на осуществление государственных полномочий в области архивного дела
901	2 02 30024 04 0005 151	Субвенции на осуществление государственных полномочий по решению вопросов в сфере трудовых отношений
901	2 02 30024 04 0006 151	Субвенции на осуществление государственных полномочий по образованию и организации деятельности комиссий по делам несовершеннолетних и защите их прав
901	2 02 30024 04 0007 151	Субвенции на осуществление государственных полномочий по организации деятельности административных комиссий
913		**Управление городского пассажирского транспорта Администрации города Костромы**
913	1 13 02994 04 0013 130	Прочие доходы от компенсации затрат бюджетов городских округов - в части возмещения расходов по перевозке пассажиров общественным транспортом
913	1 13 02994 04 0014 130	Прочие доходы от компенсации затрат бюджетов городских округов - в части возмещения расходов по долгосрочной аренде (лизингу)
913	2 02 30024 04 0000 151	Субвенции бюджетам городских округов на выполнение передаваемых полномочий субъектов Российской Федерации
913	2 02 30024 04 0012 151	Субвенции на осуществление государственных полномочий по предоставлению мер социальной поддержки отдельным категориям граждан в области транспортного обслуживания населения автомобильным транспортом и городским наземным электрическим транспортом на территории Костромской области
926		**Управление строительства и капитального ремонта Администрации города Костромы**
926	1 13 01994 04 0006 130	Прочие доходы от оказания платных услуг (работ) получателями средств бюджетов городских округов – в части оказания услуг МКУ города Костромы "Костромастройзаказчик"
926	2 02 20051 04 0000 151	Субсидии бюджетам городских округов на реализацию федеральных целевых программ
926	2 02 20077 04 0000 151	Субсидии бюджетам городских округов на софинансирование капитальных вложений в объекты муниципальной собственности
926	2 02 20299 04 0000 151	Субсидии бюджетам городских округов на обеспечение мероприятий по переселению граждан из аварийного жилищного фонда за счет средств, поступивших от государственной корпорации - Фонда содействия реформированию жилищно-коммунального хозяйства
926	2 02 20302 04 0000 151	Субсидии бюджетам городских округов на обеспечение мероприятий по переселению граждан из аварийного жилищного фонда за счет средств бюджетов
926	2 02 20216 04 0000 151	Субсидии бюджетам городских округов на осуществление дорожной деятельности в отношении автомобильных дорог общего пользования, а также капитального ремонта и ремонта дворовых территорий многоквартирных домов, проездов к дворовым территориям многоквартирных домов населенных пунктов
926	2 02 29999 04 0000 151	Прочие субсидии бюджетам городских округов
926	2 02 29999 04 0012 151	Субсидии на реализацию областной целевой программы "Развитие водохозяйственного комплекса Костромской области в 2012-2020 годах", на осуществление строительства и капитального ремонта гидротехнических сооружений
926	2 02 30024 04 0000 151	Субвенции бюджетам городских округов на выполнение передаваемых полномочий субъектов Российской Федерации
926	2 02 30024 04 0002151	Субвенции на осуществление государственных полномочий по обеспечению детей-сирот и детей, оставшихся без попечения родителей, лиц из числа детей-сирот и детей, оставшихся без попечения родителей, жилыми помещениями
932		**Комитет городского хозяйства Администрации города Костромы**
932	1 11 05034 04 0000 120	Доходы от сдачи в аренду имущества, находящегося в оперативном управлении органов управления городских округов и созданных ими учреждений (за исключением имущества муниципальных бюджетных и автономных учреждений)
932	1 13 01994 04 0001 130	Прочие доходы от оказания платных услуг (работ) получателями средств бюджетов городских округов – в части оказания услуг МКУ города Костромы "Центр регистрации граждан"
932	1 13 01994 04 0002 130	Прочие доходы от оказания платных услуг (работ) получателями средств бюджетов городских округов – в части оказания услуг МКУ города Костромы "Чистый город"
932	1 13 01994 04 0007 130	Прочие доходы от оказания платных услуг (работ) получателями средств бюджетов городских округов - в части оказания услуг МКУ города Костромы "Дорожное хозяйство"
932	1 13 02994 04 0004 130	Прочие доходы от компенсации затрат бюджетов городских округов - в части возмещения затрат МКУ города Костромы "Служба муниципального заказа по жилищно-коммунальному хозяйству"
932	1 13 02994 04 0007 130	Прочие доходы от компенсации затрат бюджетов городских округов – в части возмещения расходов бюджета города ООО "Предприятие по утилизации твердых бытовых отходов"
932	1 13 02994 04 0008 130	Прочие доходы от компенсации затрат бюджетов городских округов - в части возмещения затрат МКУ города Костромы "Центр регистрации граждан"
932	1 13 02994 04 0011 130	Прочие доходы от компенсации затрат бюджетов городских округов - в части возмещения расходов по демонтажу незаконно размещенных некапитальных объектов
932	2 02 20216 04 0000 151	Субсидии бюджетам городских округов на осуществление дорожной деятельности в отношении автомобильных дорог общего пользования, а также капитального ремонта и ремонта дворовых территорий многоквартирных домов, проездов к дворовым территориям многоквартирных домов населенных пунктов
932	2 02 29999 04 0000 151	Прочие субсидии бюджетам городских округов
932	2 02 29999 04 0006 151	Прочие субсидии бюджетам городских округов на софинансирование расходных обязательств муниципальных образований, возникших при реализации проектов развития территорий сельских и городских поселений, включая городские округа, и сельских населенных пунктов, основанных на местных инициативах
932	2 02 30024 04 0000 151	Субвенции бюджетам городских округов на выполнение передаваемых полномочий субъектов Российской Федерации
932	2 02 30024 04 0011 151	Субвенции на осуществление государственных полномочий по организации проведения мероприятий по предупреждению и ликвидации болезней животных, их лечению, защите населения от болезней, общих для человека и животных, за исключением вопросов, решение которых отнесено к ведению Российской Федерации
932	2 02 25420 04 0000 151	Субсидии бюджетам городских округов на реализацию мероприятий региональных программ в сфере дорожного хозяйства, включая проекты, реализуемые с применением механизмов государственно-частного партнерства, и строительство, реконструкцию и ремонт уникальных искусственных дорожных сооружений по решениям Правительства Российской Федерации
966		**Управление имущественных и земельных отношений Администрации города Костромы**
966	1 11 05012 04 0000 120	Доходы, получаемые в виде арендной платы за земельные участки, государственная собственность на которые не разграничена и которые расположены в границах городских округов, а также средства от продажи права на заключение договоров аренды указанных земельных участков
966	1 11 05024 04 0000 120	Доходы, получаемые в виде арендной платы, а также средства от продажи права на заключение договоров аренды за земли, находящиеся в собственности городских округов (за исключением земельных участков муниципальных бюджетных и автономных учреждений)

1	2	3
966	1 11 05034 04 0000 120	Доходы от сдачи в аренду имущества, находящегося в оперативном управлении органов управления городских округов и созданных ими учреждений (за исключением имущества муниципальных бюджетных и автономных учреждений)
966	1 11 05074 04 0000 120	Доходы от сдачи в аренду имущества, составляющего казну городских округов (за исключением земельных участков)
966	1 11 05312 04 0000 120	Плата по соглашениям об установлении сервитута, заключенным органами местного самоуправления городских округов, государственными или муниципальными предприятиями либо государственными или муниципальными учреждениями в отношении земельных участков, государственная собственность на которые не разграничена и которые расположены в границах городских округов
966	1 11 05324 04 0000 120	Плата по соглашениям об установлении сервитута, заключенным органами местного самоуправления городских округов, государственными или муниципальными предприятиями либо государственными или муниципальными учреждениями в отношении земельных участков, находящихся в собственности городских округов
966	1 11 09044 04 0001 120	Прочие поступления от использования имущества, находящегося в собственности городских округов (за исключением имущества муниципальных бюджетных и автономных учреждений, а также имущества муниципальных унитарных предприятий, в том числе казенных), - в части средств за наем жилых помещений
966	1 11 09044 04 0005 120	Прочие поступления от использования имущества, находящегося в собственности городских округов (за исключением имущества муниципальных бюджетных и автономных учреждений, а также имущества муниципальных унитарных предприятий, в том числе казенных) - в части процентов за пользование чужими средствами, начисляемых на суммы неосновательного обогащения
966	1 14 01040 04 0000 410	Доходы от продажи квартир, находящихся в собственности городских округов
966	1 14 02042 04 0000 410	Доходы от реализации имущества, находящегося в оперативном управлении учреждений, находящихся в ведении органов управления городских округов (за исключением имущества муниципальных бюджетных и автономных учреждений), в части реализации основных средств по указанному имуществу
966	1 14 02042 04 0000 440	Доходы от реализации имущества, находящегося в оперативном управлении учреждений, находящихся в ведении органов управления городских округов (за исключением имущества муниципальных бюджетных и автономных учреждений), в части реализации материальных запасов по указанному имуществу
966	1 14 02043 04 0000 410	Доходы от реализации иного имущества, находящегося в собственности городских округов (за исключением имущества муниципальных бюджетных и автономных учреждений, а также имущества муниципальных унитарных предприятий, в том числе казенных), в части реализации основных средств по указанному имуществу
966	1 14 03040 04 0000 410	Средства от распоряжения и реализации конфискованного и иного имущества, обращенного в доходы городских округов (в части реализации основных средств по указанному имуществу)
966	1 14 06012 04 0000 430	Доходы от продажи земельных участков, государственная собственность на которые не разграничена и которые расположены в границах городских округов
966	1 14 06024 04 0000 430	Доходы от продажи земельных участков, находящихся в собственности городских округов (за исключением земельных участков муниципальных бюджетных и автономных учреждений)
966	1 14 06312 04 0000 430	Плата за увеличение площади земельных участков, находящихся в частной собственности, в результате перераспределения таких земельных участков и земель (или) земельных участков, государственная собственность на которые не разграничена и которые расположены в границах городских округов
966	1 14 06324 04 0000 430	Плата за увеличение площади земельных участков, находящихся в частной собственности, в результате перераспределения таких земельных участков и земельных участков, находящихся в собственности городских округов
966	1 15 02040 04 0004 140	Платежи, взимаемые органами местного самоуправления (организациями) городских округов за выполнение определенных функций – в части средств, взимаемых за услуги по приватизации жилья
966	2 02 20051 04 0000 151	Субсидии бюджетам городских округов на реализацию федеральных целевых программ
966	2 02 29999 04 0000 151	Прочие субсидии бюджетам городских округов
966	2 02 29999 04 0009 151	Субсидии на обеспечение жильем молодых семей
973		**Комитет образования, культуры, спорта и работы с молодежью Администрации города Костромы**
973	2 02 20051 04 0000 151	Субсидии бюджетам городских округов на реализацию федеральных целевых программ
973	2 02 25027 04 0000 151	Субсидии бюджетам городских округов на реализацию мероприятий государственной программы Российской Федерации "Доступная среда" на 2011 - 2020 годы
973	2 02 29999 04 0000 151	Прочие субсидии бюджетам городских округов
973	2 02 29999 04 0001 151	Субсидии на софинансирование расходов на образование
973	2 02 29999 04 0002 151	Субсидии на обеспечение питанием отдельных категорий учащихся муниципальных общеобразовательных организаций
973	2 02 29999 04 0004 151	Субсидии, передаваемые бюджетам городских округов на софинансирование расходных обязательств органов местного самоуправления, связанных с совершенствованием работы по развитию физической культуры и спорта
973	2 02 29999 04 0005 151	Субсидии на организацию отдыха детей в каникулярное время
973	2 02 29999 04 0006 151	Прочие субсидии бюджетам городских округов на софинансирование расходных обязательств муниципальных образований, возникших при реализации проектов развития территорий сельских и городских поселений, включая городские округа, и сельских населенных пунктов, основанных на местных инициативах
973	2 02 29999 04 0007 151	Прочие субсидии бюджетам городских округов на софинансирование расходных обязательств по созданию сети школ, реализующих инновационные программы, и обновлению содержания и технологий дополнительного образования и воспитания детей
973	2 02 30024 04 0000 151	Субвенции бюджетам городских округов на выполнение передаваемых полномочий субъектов Российской Федерации
973	2 02 30024 04 0001 151	Субвенции на реализацию основных общеобразовательных программ
973	2 02 30024 04 0010 151	Субвенции на реализацию образовательных программ дошкольного образования в муниципальных дошкольных образовательных организациях
973	2 02 45144 04 0000 151	Межбюджетные трансферты, передаваемые бюджетам городских округов на комплектование книжных фондов библиотек муниципальных образований
980		**Управление муниципальных инспекций Администрации города Костромы**
980	1 08 07173 01 1000 110	Государственная пошлина за выдачу органом местного самоуправления городского округа специального разрешения на движение по автомобильным дорогам транспортных средств, осуществляющих перевозки опасных, тяжеловесных и (или) крупногабаритных грузов, зачисляемая в бюджеты городских округов (сумма платежа (перерасчеты, недоимка и задолженность по соответствующему платежу, в том числе по отмененному)
980	1 08 07173 01 4000 110	Государственная пошлина за выдачу органом местного самоуправления городского округа специального разрешения на движение по автомобильным дорогам транспортных средств, осуществляющих перевозки опасных, тяжеловесных и (или) крупногабаритных грузов, зачисляемая в бюджеты городских округов (прочие поступления)
980	1 16 37030 04 0001 140	Поступления сумм в возмещение вреда, причиняемого автомобильным дорогам местного значения транспортными средствами, осуществляющими перевозки тяжеловесных и (или) крупногабаритных грузов, зачисляемые в бюджеты городских округов - в части средств за выдачу разрешений на перевозку крупногабаритных тяжеловесных грузов
980	1 16 37030 04 0002 140	Поступления сумм в возмещение вреда, причиняемого автомобильным дорогам местного значения транспортными средствами, осуществляющими перевозки тяжеловесных и (или) крупногабаритных грузов, зачисляемые в бюджеты городских округов - в части средств за компенсацию ущерба, наносимого автомобильным дорогам проездом транспортного средства в период возникновения неблагоприятных природно-климатических условий
980	2 02 30024 04 0000 151	Субвенции бюджетам городских округов на выполнение передаваемых полномочий субъектов Российской Федерации
980	2 02 30024 04 0009 151	Субвенции на осуществление государственных полномочий по составлению протоколов об административных правонарушениях
992		**Управление финансов Администрации города Костромы**
992	1 11 07014 04 0000 120	Доходы от перечисления части прибыли, остающейся после уплаты налогов и иных обязательных платежей муниципальных унитарных предприятий, созданных городскими округами
992	1 13 02994 04 0006 130	Прочие доходы от компенсации затрат бюджетов городских округов – в части возмещения расходов бюджета города по предоставлению компенсации за жилье

1	2	3
992	1 16 18040 04 0000 140	Денежные взыскания (штрафы) за нарушение бюджетного законодательства (в части бюджетов городских округов)
992	2 02 15001 04 0000 151	Дотации бюджетам городских округов на выравнивание бюджетной обеспеченности
992	2 02 15002 04 0000 151	Дотации бюджетам городских округов на поддержку мер по обеспечению сбалансированности бюджетов
992	2 02 19999 04 0000 151	Прочие дотации бюджетам городских округов
992	2 08 04000 04 0000 180	Перечисления из бюджетов городских округов (в бюджеты городских округов) для осуществления возврата (зачета) излишне уплаченных или излишне взысканных сумм налогов, сборов и иных платежей, а также сумм процентов за несвоевременное осуществление такого возврата и процентов, начисленных на излишне взысканные суммы
000		**Доходы, закрепляемые за всеми администраторами (в пределах выполняемых ими полномочий)**
000	1 13 02064 04 0000 130	Доходы, поступающие в порядке возмещения расходов, понесенных в связи с эксплуатацией имущества городских округов
000	1 13 02994 04 0002 130	Прочие доходы от компенсации затрат бюджетов городских округов - в части возврата дебиторской задолженности прошлых лет по субсидиям и субвенциям из бюджетов других уровней
000	1 13 02994 04 0005 130	Прочие доходы от компенсации затрат бюджетов городских округов - в части возврата дебиторской задолженности прошлых лет по средствам городского бюджета
000	1 16 23041 04 0000 140	Доходы от возмещения ущерба при возникновении страховых случаев по обязательному страхованию гражданской ответственности, когда выгодоприобретателями выступают получатели средств бюджетов городских округов
000	1 16 23042 04 0000 140	Доходы от возмещения ущерба при возникновении иных страховых случаев, когда выгодоприобретателями выступают получатели средств бюджетов городских округов
000	1 16 33040 04 0000 140	Денежные взыскания (штрафы) за нарушение законодательства Российской Федерации о контрактной системе в сфере закупок товаров, работ, услуг для обеспечения государственных и муниципальных нужд для нужд городских округов
000	1 16 43000 01 0000 140	Денежные взыскания (штрафы) за нарушение законодательства Российской Федерации об административных правонарушениях, предусмотренные статьей 20.25 Кодекса Российской Федерации об административных правонарушениях
000	1 16 90040 04 0000 140	Прочие поступления от денежных взысканий (штрафов) и иных сумм в возмещение ущерба, зачисляемые в бюджеты городских округов
000	1 17 01040 04 0000 180	Невыясненные поступления, зачисляемые в бюджеты городских округов
000	1 17 05040 04 0000 180	Прочие неналоговые доходы бюджетов городских округов
000	2 04 04020 04 0000 180	Поступления от денежных пожертвований, предоставляемых негосударственными организациями получателям средств бюджетов городских округов
000	2 07 04050 04 0000 180	Прочие безвозмездные поступления в бюджеты городских округов
000	2 18 04010 04 0000 180	Доходы бюджетов городских округов от возврата бюджетными учреждениями остатков субсидий прошлых лет
000	2 18 04020 04 0000 180	Доходы бюджетов городских округов от возврата автономными учреждениями остатков субсидий прошлых лет
000	2 19 00000 04 0000 151	Возврат остатков субсидий, субвенций и иных межбюджетных трансфертов, имеющих целевое назначение, прошлых лет из бюджетов городских округов
000	2 19 25020 04 0000 151	Возврат остатков субсидий на мероприятия подпрограммы "Обеспечение жильем молодых семей" федеральной целевой программы "Жилище" на 2015 - 2020 годы из бюджетов городских округов
000	2 19 25495 04 0000 151	Возврат остатков субсидий на финансовое обеспечение мероприятий федеральной целевой программы "Развитие физической культуры и спорта в Российской Федерации на 2016 - 2020 годы" из бюджетов городских округов
000	2 19 60010 04 0000 151	Возврат прочих остатков субсидий, субвенций и иных межбюджетных трансфертов, имеющих целевое назначение, прошлых лет из бюджетов городских округов

»;

9) приложение 3 "Прогнозируемые доходы бюджета города Костромы на 2017 год по кодам видов доходов, подвидов доходов, классификации операций сектора государственного управления, относящихся к доходам бюджетов" изложить в следующей редакции:

"Приложение 3 к решению Думы города Костромы от 2 февраля 2017 года № 4

Прогнозируемые доходы бюджета города Костромы на 2017 год по кодам видов доходов, подвидов доходов, классификации операций сектора государственного управления, относящихся к доходам бюджетов


Код бюджетной классификации доходов	Наименование вида доходов, подвида доходов, кода классификации операций сектора государственного управления, относящегося к доходам бюджетов	Сумма (тысяч рублей)
1	2	3
1 00 00000 00 0000 000	**НАЛОГОВЫЕ И НЕНАЛОГОВЫЕ ДОХОДЫ**	**2861483**
1 01 00000 00 0000 000	**НАЛОГИ НА ПРИБЫЛЬ, ДОХОДЫ**	**1260669**
1 01 02000 01 0000 110	Налог на доходы физических лиц	1260669
1 01 02010 01 0000 110	Налог на доходы физических лиц с доходов, источником которых является налоговый агент, за исключением доходов, в отношении которых исчисление и уплата налога осуществляются в соответствии со статьями 227, 227[1] и 228 Налогового кодекса Российской Федерации	1219909
1 01 02020 01 0000 110	Налог на доходы физических лиц с доходов, полученных от осуществления деятельности физическими лицами, зарегистрированными в качестве индивидуальных предпринимателей, нотариусов, занимающихся частной практикой, адвокатов, учредивших адвокатские кабинеты, и других лиц, занимающихся частной практикой в соответствии со статьей 227 Налогового кодекса Российской Федерации	29103
1 01 02030 01 0000 110	Налог на доходы физических лиц с доходов, полученных физическими лицами в соответствии со статьей 228 Налогового кодекса Российской Федерации	7121
1 01 02040 01 0000 110	Налог на доходы физических лиц в виде фиксированных авансовых платежей с доходов, полученных физическими лицами, являющимися иностранными гражданами, осуществляющими трудовую деятельность по найму на основании патента в соответствии со статьей 227[1] Налогового кодекса Российской Федерации	4536
1 03 00000 00 0000 000	**НАЛОГИ НА ТОВАРЫ (РАБОТЫ, УСЛУГИ), РЕАЛИЗУЕМЫЕ НА ТЕРРИТОРИИ РОССИЙСКОЙ ФЕДЕРАЦИИ**	**7022**
1 03 02000 01 0000 110	Акцизы по подакцизным товарам (продукции), производимым на территории Российской Федерации	7022
1 03 02230 01 0000 110	Доходы от уплаты акцизов на дизельное топливо, подлежащие распределению между бюджетами субъектов Российской Федерации и местными бюджетами с учетом установленных дифференцированных нормативов отчислений в местные бюджеты	2757
1 03 02240 01 0000 110	Доходы от уплаты акцизов на моторные масла для дизельных и (или) карбюраторных (инжекторных) двигателей, подлежащие распределению между бюджетами субъектов Российской Федерации и местными бюджетами с учетом установленных дифференцированных нормативов отчислений в местные бюджеты	44
1 03 02250 01 0000 110	Доходы от уплаты акцизов на автомобильный бензин, подлежащие распределению между бюджетами субъектов Российской Федерации и местными бюджетами с учетом установленных дифференцированных нормативов отчислений в местные бюджеты	4588
1 03 02260 01 0000 110	Доходы от уплаты акцизов на прямогонный бензин, подлежащие распределению между бюджетами субъектов Российской Федерации и местными бюджетами с учетом установленных дифференцированных нормативов отчислений в местные бюджеты	-367
1 05 00000 00 0000 000	**НАЛОГИ НА СОВОКУПНЫЙ ДОХОД**	**433046**
1 05 01000 00 0000 110	Налог, взимаемый в связи с применением упрощенной системы налогообложения	89363
1 05 01010 01 0000 110	Налог, взимаемый с налогоплательщиков, выбравших в качестве объекта налогообложения доходы	47597
1 05 01011 01 0000 110	Налог, взимаемый с налогоплательщиков, выбравших в качестве объекта налогообложения доходы	47597
1 05 01020 01 0000 110	Налог, взимаемый с налогоплательщиков, выбравших в качестве объекта налогообложения доходы, уменьшенные на величину расходов	41766
1 05 01021 01 0000 110	Налог, взимаемый с налогоплательщиков, выбравших в качестве объекта налогообложения доходы, уменьшенные на величину расходов (в том числе минимальный налог, зачисляемый в бюджеты субъектов Российской Федерации)	41766
1 05 02000 02 0000 110	Единый налог на вмененный доход для отдельных видов деятельности	320353
1 05 02010 02 0000 110	Единый налог на вмененный доход для отдельных видов деятельности	320353
1 05 03000 01 0000 110	Единый сельскохозяйственный налог	252
1 05 03010 01 0000 110	Единый сельскохозяйственный налог	252
1 05 04000 02 0000 110	Налог, взимаемый в связи с применением патентной системы налогообложения	23078
1 05 04010 02 0000 110	Налог, взимаемый в связи с применением патентной системы налогообложения, зачисляемый в бюджеты городских округов	23078
1 06 00000 00 0000 000	**НАЛОГИ НА ИМУЩЕСТВО**	**413049**
1 06 01000 00 0000 110	Налог на имущество физических лиц	118649
1 06 01020 04 0000 110	Налог на имущество физических лиц, взимаемый по ставкам, применяемым к объектам налогообложения, расположенным в границах городских округов	118649

1	2	3
1 06 06000 00 0000 110	Земельный налог	294400
1 06 06030 00 0000 110	Земельный налог с организаций	229707
1 06 06032 04 0000 110	Земельный налог с организаций, обладающих земельным участком, расположенным в границах городских округов	229707
1 06 06040 00 0000 110	Земельный налог с физических лиц	64693
1 06 06042 04 0000 110	Земельный налог с физических лиц, обладающих земельным участком, расположенным в границах городских округов	64693
1 08 00000 00 0000 000	**ГОСУДАРСТВЕННАЯ ПОШЛИНА**	**39369**
1 08 03000 01 0000 110	Государственная пошлина по делам, рассматриваемым в судах общей юрисдикции, мировыми судьями	37661
1 08 03010 01 0000 110	Государственная пошлина по делам, рассматриваемым в судах общей юрисдикции, мировыми судьями (за исключением Верховного Суда Российской Федерации)	37661
1 08 07000 01 0000 110	Государственная пошлина за государственную регистрацию, а также за совершение прочих юридически значимых действий	1708
1 08 07150 01 1000 110	Государственная пошлина за выдачу разрешения на установку рекламной конструкции	1500
1 08 07170 01 0000 110	Государственная пошлина за выдачу специального разрешения на движение по автомобильным дорогам транспортных средств, осуществляющих перевозки опасных, тяжеловесных и (или) крупногабаритных грузов	208
1 08 07173 01 1000 110	Государственная пошлина за выдачу органом местного самоуправления городского округа специального разрешения на движение по автомобильным дорогам транспортных средств, осуществляющих перевозки опасных, тяжеловесных и (или) крупногабаритных грузов, зачисляемая в бюджеты городских округов	208
1 11 00000 00 0000 000	**ДОХОДЫ ОТ ИСПОЛЬЗОВАНИЯ ИМУЩЕСТВА, НАХОДЯЩЕГОСЯ В ГОСУДАРСТВЕННОЙ И МУНИЦИПАЛЬНОЙ СОБСТВЕННОСТИ**	**417131**
1 11 05000 00 0000 120	Доходы, получаемые в виде арендной либо иной платы за передачу в возмездное пользование государственного и муниципального имущества (за исключением имущества бюджетных и автономных учреждений, а также имущества государственных и муниципальных унитарных предприятий, в том числе казенных)	215657
1 11 05010 00 0000 120	Доходы, получаемые в виде арендной платы за земельные участки, государственная собственность на которые не разграничена, а также средства от продажи права на заключение договоров аренды указанных земельных участков	190686
1 11 05012 04 0000 120	Доходы, получаемые в виде арендной платы за земельные участки, государственная собственность на которые не разграничена и которые расположены в границах городских округов, а также средства от продажи права на заключение договоров аренды указанных земельных участков	190686
1 11 05020 00 0000 120	Доходы, получаемые в виде арендной платы за земли после разграничения государственной собственности на землю, а также средства от продажи права на заключение договоров аренды указанных земельных участков (за исключением земельных участков бюджетных и автономных учреждений)	16597
1 11 05024 04 0000 120	Доходы, получаемые в виде арендной платы, а также средства от продажи права на заключение договоров аренды за земли, находящиеся в собственности городских округов (за исключением земельных участков муниципальных бюджетных и автономных учреждений)	16597
1 11 05030 00 0000 120	Доходы от сдачи в аренду имущества, находящегося в оперативном управлении органов государственной власти, органов местного самоуправления, государственных внебюджетных фондов и созданных ими учреждений (за исключением имущества бюджетных и автономных учреждений)	706
1 11 05034 04 0000 120	Доходы от сдачи в аренду имущества, находящегося в оперативном управлении органов управления городских округов и созданных ими учреждений (за исключением имущества муниципальных бюджетных и автономных учреждений)	706
1 11 05070 00 0000 120	Доходы от сдачи в аренду имущества, составляющего государственную (муниципальную) казну (за исключением земельных участков)	7668
1 11 05074 04 0000 120	Доходы от сдачи в аренду имущества, составляющего казну городских округов (за исключением земельных участков)	7668
1 11 07000 00 0000 120	Платежи от государственных и муниципальных унитарных предприятий	9000
1 11 07010 00 0000 120	Доходы от перечисления части прибыли государственных и муниципальных унитарных предприятий, остающейся после уплаты налогов и обязательных платежей	9000
1 11 07014 04 0000 120	Доходы от перечисления части прибыли, остающейся после уплаты налогов и иных обязательных платежей муниципальных унитарных предприятий, созданных городскими округами	9000
1 11 09000 00 0000 120	Прочие доходы от использования имущества и прав, находящихся в государственной и муниципальной собственности (за исключением имущества бюджетных и автономных учреждений, а также имущества государственных и муниципальных унитарных предприятий, в том числе казенных)	192474
1 11 09040 00 0000 120	Прочие поступления от использования имущества, находящегося в государственной и муниципальной собственности (за исключением имущества бюджетных и автономных учреждений, а также имущества государственных и муниципальных унитарных предприятий, в том числе казенных)	192474
1 11 09044 04 0000 120	Прочие поступления от использования имущества, находящегося в собственности городских округов (за исключением имущества муниципальных бюджетных и автономных учреждений, а также имущества муниципальных унитарных предприятий, в том числе казенных)	192474
1 11 09044 04 0001 120	Прочие поступления от использования имущества, находящегося в собственности городских округов (за исключением имущества муниципальных бюджетных и автономных учреждений, а также имущества муниципальных унитарных предприятий, в том числе казенных) – в части средств за наем жилых помещений	22624
1 11 09044 04 0002 120	Прочие поступления от использования имущества, находящегося в собственности городских округов (за исключением имущества муниципальных бюджетных и автономных учреждений, а также имущества муниципальных унитарных предприятий, в том числе казенных) – в части оплаты по договорам на установку и эксплуатацию рекламных конструкций	154200
1 11 09044 04 0003 120	Прочие поступления от использования имущества, находящегося в собственности городских округов (за исключением имущества муниципальных бюджетных и автономных учреждений, а также имущества муниципальных унитарных предприятий, в том числе казенных) – в части платы за предоставление торгового места	14500
1 11 09044 04 0004 120	Прочие поступления от использования имущества, находящегося в собственности городских округов (за исключением имущества муниципальных бюджетных и автономных учреждений, а также имущества муниципальных унитарных предприятий, в том числе казенных) – в части оплаты по договорам о присоединении нестационарных торговых объектов к элементам обустройства муниципальных автомобильных дорог	568
1 11 09044 04 0005 120	Прочие поступления от использования имущества, находящегося в собственности городских округов (за исключением имущества муниципальных бюджетных и автономных учреждений, а также имущества муниципальных унитарных предприятий, в том числе казенных) – в части процентов за пользование чужими средствами, начисляемых на суммы неосновательного обогащения	182
1 11 09044 04 0006 120	Прочие поступления от использования имущества, находящегося в собственности городских округов (за исключением имущества муниципальных бюджетных и автономных учреждений, а также имущества муниципальных унитарных предприятий, в том числе казенных) – в части платы за размещение объекта сферы услуг в области досуга	400
1 12 00000 00 0000 000	**ПЛАТЕЖИ ПРИ ПОЛЬЗОВАНИИ ПРИРОДНЫМИ РЕСУРСАМИ**	**1521**
1 12 01000 01 0000 120	Плата за негативное воздействие на окружающую среду	1521
1 12 01010 01 0000 120	Плата за выбросы загрязняющих веществ в атмосферный воздух стационарными объектами	541
1 12 01030 01 0000 120	Плата за сбросы загрязняющих веществ в водные объекты	551
1 12 01040 01 0000 120	Плата за размещение отходов производства и потребления	429
1 13 00000 00 0000 000	**ДОХОДЫ ОТ ОКАЗАНИЯ ПЛАТНЫХ УСЛУГ (РАБОТ) И КОМПЕНСАЦИИ ЗАТРАТ ГОСУДАРСТВА**	**119146**
1 13 01000 00 0000 130	Доходы от оказания платных услуг (работ)	8893
1 13 01990 00 0000 130	Прочие доходы от оказания платных услуг (работ)	8893
1 13 01994 04 0000 130	Прочие доходы от оказания платных услуг (работ) получателями средств бюджетов городских округов	8893
1 13 01994 04 0001 130	Прочие доходы от оказания платных услуг (работ) получателями средств бюджетов городских округов – в части оказания услуг МКУ города Костромы "Центр регистрации граждан"	900
1 13 01994 04 0002 130	Прочие доходы от оказания платных услуг (работ) получателями средств бюджетов городских округов – в части оказания услуг МКУ города Костромы " Чистый город"	743

1	2	3
1 13 01994 04 0003 130	Прочие доходы от оказания платных услуг (работ) получателями средств бюджетов городских округов – в части оказания услуг МКУ города Костромы "Центр гражданской защиты города Костромы"	750
1 13 01994 04 0005 130	Прочие доходы от оказания платных услуг (работ) получателями средств бюджетов городских округов – в части оказания услуг МКУ города Костромы "Управление административными зданиями"	2000
1 13 01994 04 0006 130	Прочие доходы от оказания платных услуг (работ) получателями средств бюджетов городских округов – в части оказания услуг МКУ города Костромы "Костромастройзаказчик"	2000
1 13 01994 04 0007 130	Прочие доходы от оказания платных услуг (работ) получателями средств бюджетов городских округов – в части оказания услуг МКУ города Костромы "Дорожное хозяйство"	2500
1 13 02000 00 0000 130	Доходы от компенсации затрат государства	110253
1 13 02060 00 0000 130	Доходы, поступающие в порядке возмещения расходов, понесенных в связи с эксплуатацией имущества	5455
1 13 02064 04 0000 130	Доходы, поступающие в порядке возмещения расходов, понесенных в связи с эксплуатацией имущества городских округов	5455
1 13 02990 00 0000 130	Прочие доходы от компенсации затрат государства	104798
1 13 02994 04 0000 130	Прочие доходы от компенсации затрат бюджетов городских округов	104798
1 13 02994 04 0001 130	Прочие доходы от компенсации затрат бюджетов городских округов - в части оказания скорой медицинской помощи	3100
1 13 02994 04 0003 130	Прочие доходы от компенсации затрат бюджетов городских округов - в части платы за восстановительную стоимость зеленых насаждений	1220
1 13 02994 04 0004 130	Прочие доходы от компенсации затрат бюджетов городских округов - в части возмещения затрат МКУ города Костромы "Служба муниципального заказа по жилищно-коммунальному хозяйству"	32800
1 13 02994 04 0005 130	Прочие доходы от компенсации затрат бюджетов городских округов – в части возврата дебиторской задолженности прошлых лет по средствам городского бюджета	160
1 13 02994 04 0013 130	Прочие доходы от компенсации затрат бюджетов городских округов - в части возмещения расходов по перевозке пассажиров общественным транспортом	50958
1 13 02994 04 0014 130	Прочие доходы от компенсации затрат бюджетов городских округов - в части возмещения расходов по долгосрочной аренде (лизингу)	16560
1 14 00000 00 0000 000	**ДОХОДЫ ОТ ПРОДАЖИ МАТЕРИАЛЬНЫХ И НЕМАТЕРИАЛЬНЫХ АКТИВОВ**	**106844**
1 14 01000 00 0000 410	Доходы от продажи квартир	550
1 14 01040 04 0000 410	Доходы от продажи квартир, находящихся в собственности городских округов	550
1 14 02000 00 0000 000	Доходы от реализации имущества, находящегося в государственной и муниципальной собственности (за исключением движимого имущества бюджетных и автономных учреждений, а также имущества государственных и муниципальных унитарных предприятий, в том числе казенных)	69785
1 14 02040 04 0000 410	Доходы от реализации имущества, находящегося в собственности городских округов (за исключением движимого имущества муниципальных бюджетных и автономных учреждений, а также имущества муниципальных унитарных предприятий, в том числе казенных), в части реализации основных средств по указанному имуществу	69785
1 14 02043 04 0000 410	Доходы от реализации иного имущества, находящегося в собственности городских округов (за исключением имущества муниципальных бюджетных и автономных учреждений, а также имущества муниципальных унитарных предприятий, в том числе казенных), в части реализации основных средств по указанному имуществу	69785
1 14 03000 00 0000 410	Средства от распоряжения и реализации конфискованного и иного имущества, обращенного в доход государства (в части реализации основных средств по указанному имуществу)	400
1 14 03040 04 0000 410	Средства от распоряжения и реализации конфискованного и иного имущества, обращенного в доходы городских округов (в части реализации основных средств по указанному имуществу)	400
1 14 06000 00 0000 430	Доходы от продажи земельных участков, находящихся в государственной и муниципальной собственности	35507
1 14 06010 00 0000 430	Доходы от продажи земельных участков, государственная собственность на которые не разграничена	20000
1 14 06012 04 0000 430	Доходы от продажи земельных участков, государственная собственность на которые не разграничена, и которые расположены в границах городских округов	20000
1 14 06020 00 0000 430	Доходы от продажи земельных участков, государственная собственность на которые разграничена (за исключением земельных участков бюджетных и автономных учреждений)	15507
1 14 06024 04 0000 430	Доходы от продажи земельных участков, находящихся в собственности городских округов (за исключением земельных участков муниципальных бюджетных и автономных учреждений)	15507
1 14 06300 00 0000 430	Плата за увеличение площади земельных участков, находящихся в частной собственности, в результате перераспределения таких земельных участков и земель (или) земельных участков, находящихся в государственной или муниципальной собственности	602
1 14 06310 00 0000 430	Плата за увеличение площади земельных участков, находящихся в частной собственности, в результате перераспределения таких земельных участков и земель (или) земельных участков, государственная собственность на которые не разграничена	602
1 14 06312 04 0000 430	Плата за увеличение площади земельных участков, находящихся в частной собственности, в результате перераспределения таких земельных участков и земель (или) земельных участков, государственная собственность на которые не разграничена и которые расположены в границах городских округов	602
1 15 00000 00 0000 000	**АДМИНИСТРАТИВНЫЕ ПЛАТЕЖИ И СБОРЫ**	**640**
1 15 02000 00 0000 140	Платежи, взимаемые государственными и муниципальными органами (организациями) за выполнение определенных функций	640
1 15 02040 04 0000 140	Платежи, взимаемые органами местного самоуправления (организациями) городских округов за выполнение определенных функций	640
1 15 02040 04 0004 140	Платежи, взимаемые органами местного самоуправления (организациями) городских округов за выполнение определенных функций – в части средств, взимаемых за услуги по приватизации жилья	40
1 15 02040 04 0005 140	Платежи, взимаемые органами местного самоуправления (организациями) городских округов за выполнение определенных функций – в части средств за предоставление сведений, содержащихся в информационной системе обеспечения градостроительной деятельности	600
1 16 00000 00 0000 000	**ШТРАФЫ, САНКЦИИ, ВОЗМЕЩЕНИЕ УЩЕРБА**	**63046**
1 16 03000 00 0000 140	Денежные взыскания (штрафы) за нарушение законодательства о налогах и сборах	790
1 16 03010 01 0000 140	Денежные взыскания (штрафы) за нарушение законодательства о налогах и сборах, предусмотренные статьями 116, 118, статьей 119.1, пунктами 1 и 2 статьи 120, статьями 125, 126, 128, 129, 129.1, 132, 133, 134, 135, 135.1 Налогового кодекса Российской Федерации	420
1 16 03030 01 0000 140	Денежные взыскания (штрафы) за административные правонарушения в области налогов и сборов, предусмотренные Кодексом Российской Федерации об административных правонарушениях	370
1 16 06000 01 0000 140	Денежные взыскания (штрафы) за нарушения законодательства о применении контрольно-кассовой техники при осуществлении наличных денежных расчетов и (или) расчетов с использованием платежных карт	565
1 16 08000 01 0000 140	Денежные взыскания (штрафы) за административные правонарушения в области государственного регулирования производства и оборота этилового спирта, алкогольной, спиртосодержащей и табачной продукции	416
1 16 08010 01 0000 140	Денежные взыскания (штрафы) за административные правонарушения в области государственного регулирования производства и оборота этилового спирта, алкогольной, спиртосодержащей продукции	195
1 16 08020 01 0000 140	Денежные взыскания (штрафы) за административные правонарушения в области государственного регулирования производства и оборота табачной продукции	221
1 16 25000 00 0000 140	Денежные взыскания (штрафы) за нарушение законодательства Российской Федерации о недрах, об особо охраняемых природных территориях, об охране и использовании животного мира, об экологической экспертизе, в области охраны окружающей среды, о рыболовстве и сохранении водных биологических ресурсов, земельного законодательства, лесного законодательства, водного законодательства	9840
1 16 25010 01 0000 140	Денежные взыскания (штрафы) за нарушение законодательства Российской Федерации о недрах	51
1 16 25030 01 0000 140	Денежные взыскания (штрафы) за нарушение законодательства Российской Федерации об охране и использовании животного мира	240
1 16 25050 01 0000 140	Денежные взыскания (штрафы) за нарушение законодательства в области охраны окружающей среды	1646
1 16 25060 01 0000 140	Денежные взыскания (штрафы) за нарушение земельного законодательства	7903
1 16 28000 01 0000 140	Денежные взыскания (штрафы) за нарушение законодательства в области обеспечения санитарно-эпидемиологического благополучия человека и законодательства в сфере защиты прав потребителей	4260
1 16 30000 01 0000 140	Денежные взыскания (штрафы) за правонарушения в области дорожного движения	104

(Продолжение на стр. 38)

Схема границ зон с особыми условиями использования территории. М 1:1000

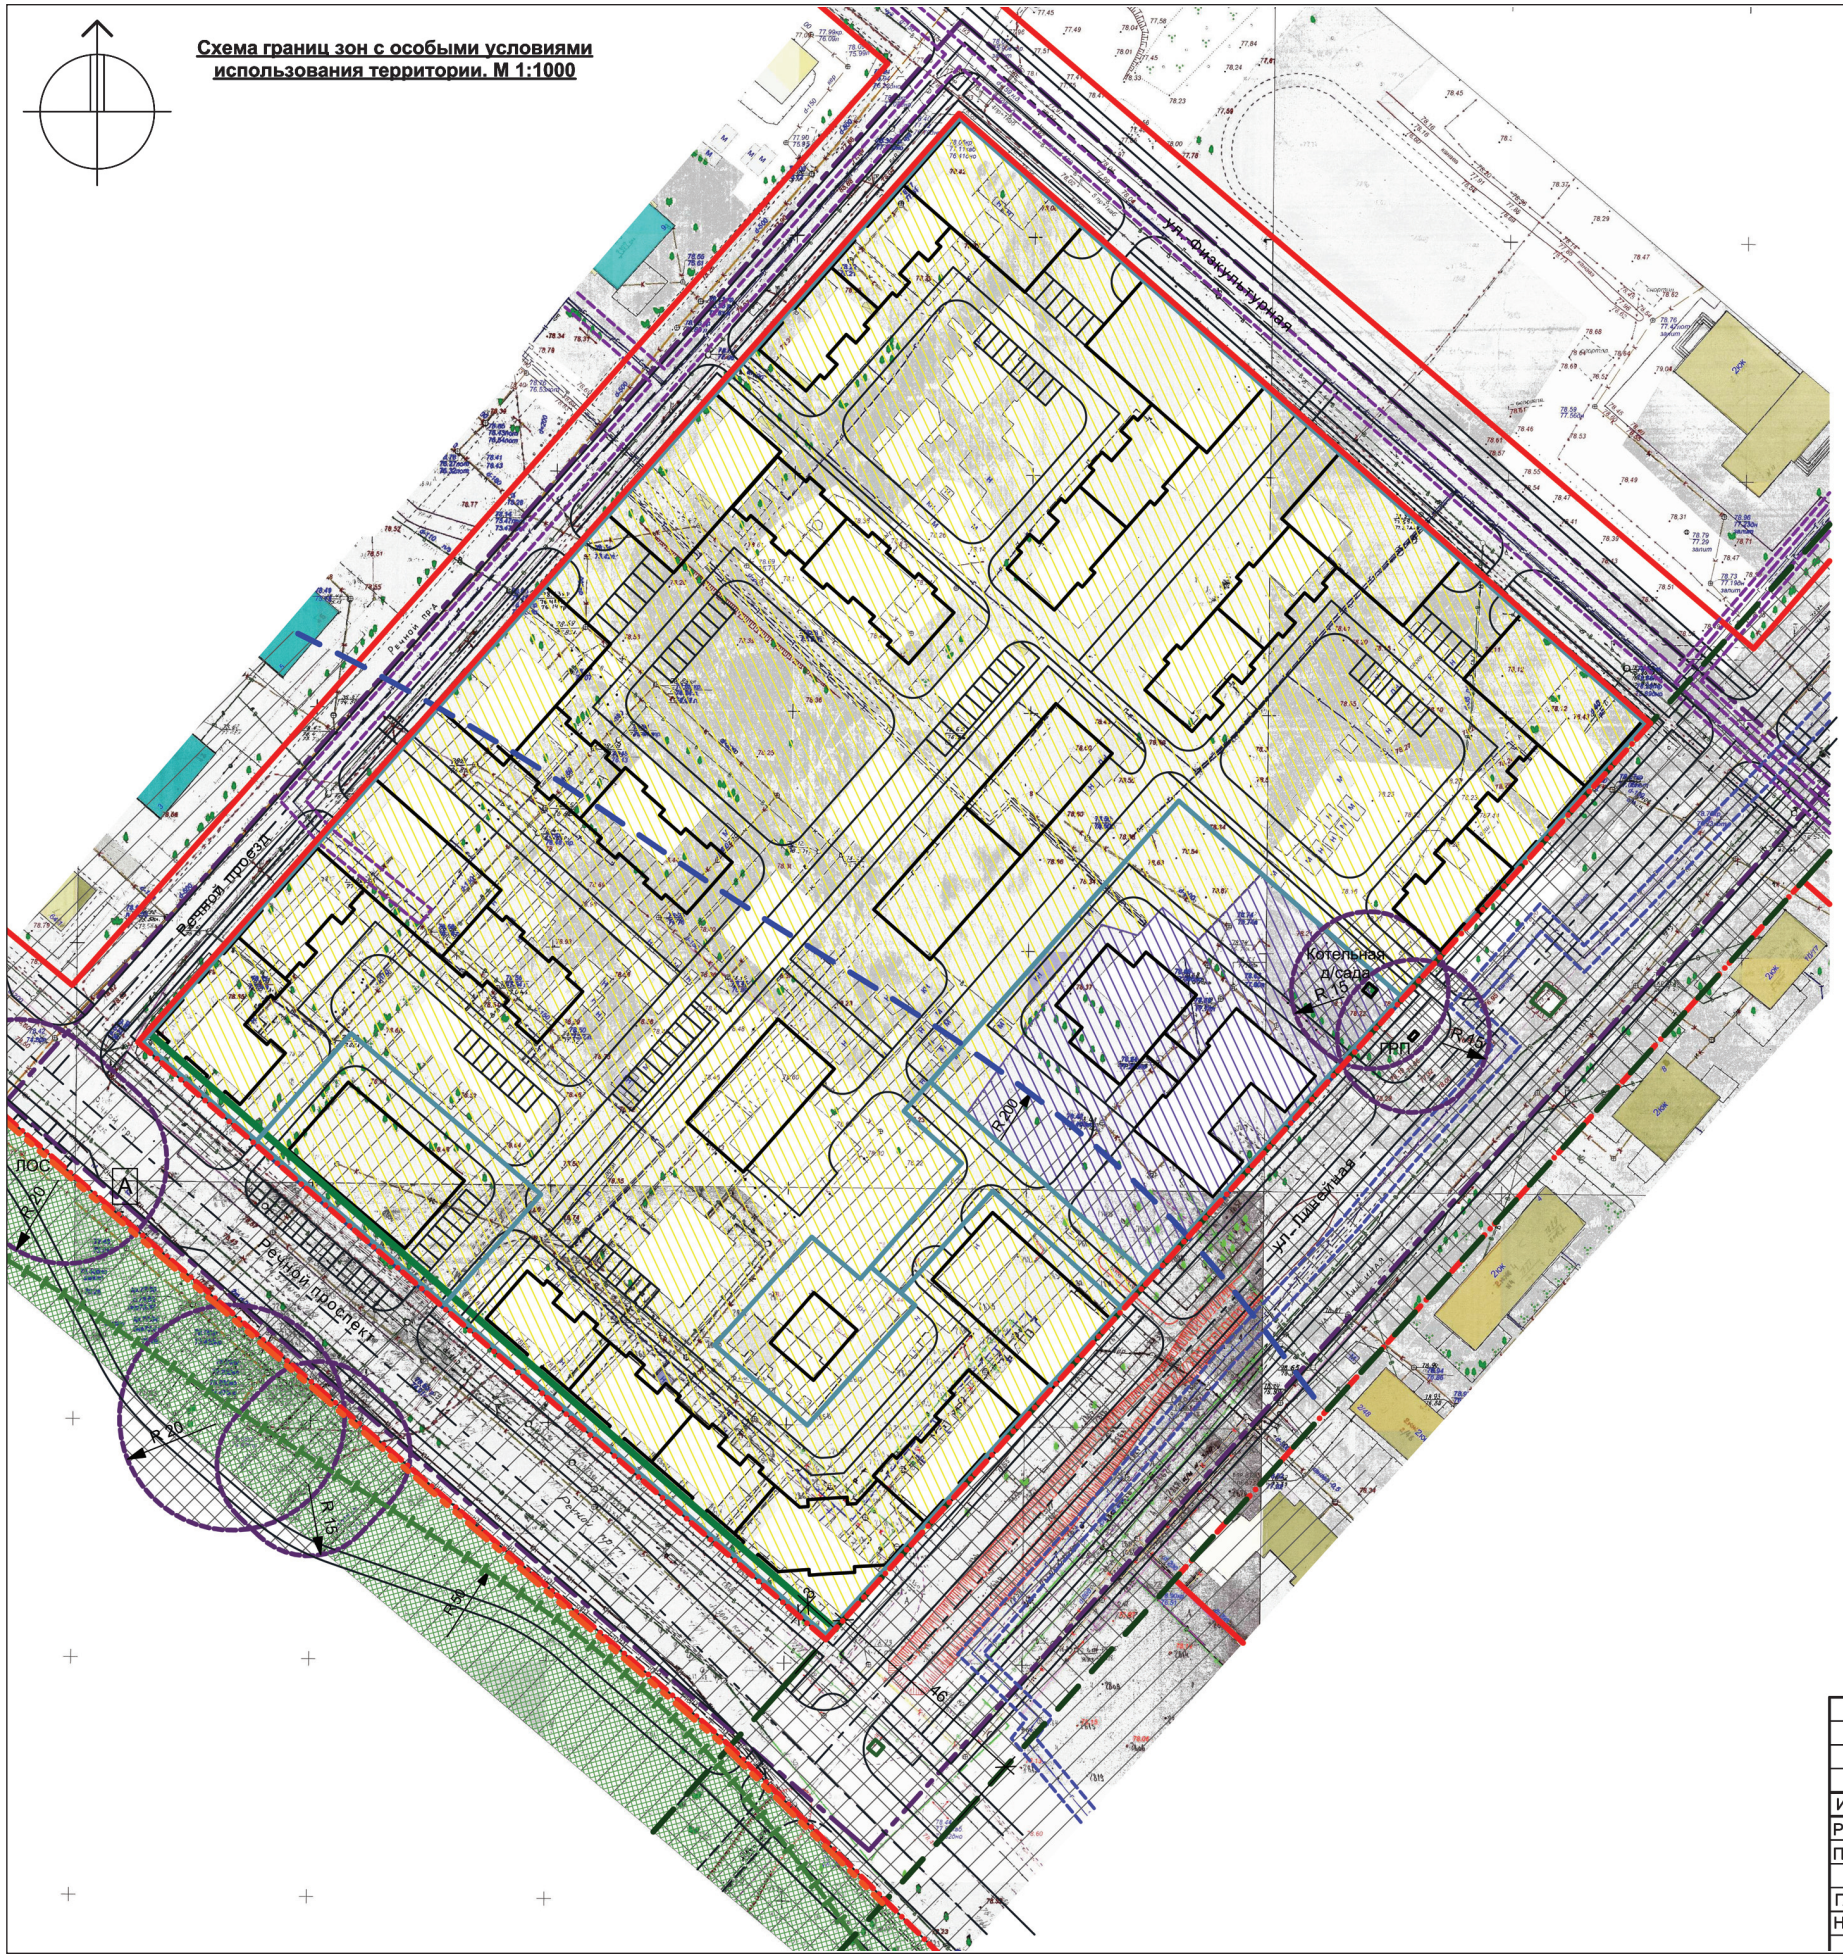

Условные обозначения:

- Граница планируемой территории
- Существующие красные линии
- Вновь образуемые красные линии
- Границы существующих участков
- Границы зон планируемого размещения объектов капитального строительства местного значения
- Граница прибрежной защитной полосы (50м) р. Кострома
- Граница водоохранной зоны (200м) р. Кострома
- граница зоны с особыми условиями использования территории Охранная зона ВЛ - 110 кВ "Заволжская -1,2"
- граница зоны с особыми условиями использования территории охранная зона газопровода отГРП-3 до ГГРП-4 и ГГРП-5
- граница зоны с особыми условиями использования территории охранная зона газораспределительных сетей
- Границы санитарно-защитных зон (в соотв. с нормами СанПиН 2.2.1/2.1.1.1200-03 "Санитарно защитные зоны и санитарная классификация предприятий, сооружений и иных объектов")
- Линия застройки
- Граница участка особо охраняемой природной территории регионального значения туристско-рекреационной местности "Зона отдыха в поселке Первомайский города Костромы".
- Зона малоэтажной жилой застройки Ж-2
- Зона объектов дошкольного, начального и среднего общего образования Ж-6
- Зона особо охраняемой природной территории регионального значения туристско-рекреационной местности "Зона отдыха в поселке Первомайский города Костромы".
- Санитарно-защитные зоны (в соотв. с нормами СанПиН 2.2.1/2.1.1.1200-03 "Санитарно защитные зоны и санитарная классификация преднриятий, сооружений и иных объектов")
- Водоохранная зона
- Охранная зона ЛЭП

Примечание.
1. Санитарно - защитные зоны котельной, ГРП, ТП могут быть снижены на основании мероприятий и расчетов.

						ПП
						Проект планировки территории, ограниченной улицами Физкультурной, Линейной, проспектом Речным, проездом Речным в г. Кострома
Изм.	Кол. уч.	Лист	№ док.	Подп.	Дата	
Разработал		Петрова			10.16	Обоснование положений
Проверил		Кокшарова			10.16	
ГАП		Кокшарова			10.16	Схема границ зон с особыми условиями использования территории. М 1:1000
Н. контроль		Капралов			10.16	

Стадия	Лист	Листов
П	4	

ООО предприятие "Коллеги"

Условные обозначения:

- Граница планируемой территории
- Существующие красные линии
- Существующие изменяемые красные линии
- Вновь образуемые красные линии
- Границы зон планируемого размещения объектов капитального строительства местного значения
- Границы существующих участков
- 78,60 / 79,89 — Проектная отметка / Отметка существующего рельефа
- 4 / 25 — Величина уклона в промилле / Уклоноуказатель / Расстояние, м
- Проектируемые объекты малоэтажной жилой застройки
- Существующие объекты детского дошкольного образования
- Проектируемые объекты детского дошкольного образования
- Строения вспомогательного назначения
- Проектируемые объекты розничной торговли
- Проектируемые объекты административного назначения
- Проектируемые пристроенные автостоянки закрытого типа со встроенными объектами культуры и искусства, бытового обслуживания, административного назначения, физической культуры и спорта, дополнительного образования, охраны общественного порядка.

							ПП		
							Проект планировки территории, ограниченной улицами Физкультурной, Линейной, проспектом Речным, проездом Речным в г. Кострома		
							Обоснование положений	Стадия: П	Лист: 5	Листов:
Изм.	Кол. уч.	Лист	№ док.	Подп.	Дата					
Разработал		Петрова			10.16					
Проверил		Кокшарова			10.16					
ГАП		Кокшарова			10.16		Схема вертикальной планировки и инженерной подготовки территории. М 1:1000	ООО предприятие "Коллеги"		
Н. контроль		Капралов			10.16					

Схема вертикальной планировки и инженерной подготовки территории.
М 1:1000

1	2	3
1 16 30010 01 0000 140	Денежные взыскания (штрафы) за нарушение правил перевозки крупногабаритных и тяжеловесных грузов по автомобильным дорогам общего пользования	4
1 16 30013 01 0000 140	Денежные взыскания (штрафы) за нарушение правил перевозки крупногабаритных и тяжеловесных грузов по автомобильным дорогам общего пользования местного значения городских округов	4
1 16 30030 01 0000 140	Прочие денежные взыскания (штрафы) за правонарушения в области дорожного движения	100
1 16 35000 00 0000 140	Суммы по искам о возмещении вреда, причиненного окружающей среде	16
1 16 35020 04 0000 140	Суммы по искам о возмещении вреда, причиненного окружающей среде, подлежащие зачислению в бюджеты городских округов	16
1 16 37000 00 0000 140	Поступления сумм в возмещение вреда, причиняемого автомобильным дорогам транспортными средствами, осуществляющими перевозки тяжеловесных и (или) крупногабаритных грузов	3210
1 16 37030 04 0000 140	Поступления сумм в возмещение вреда, причиняемого автомобильным дорогам местного значения транспортными средствами, осуществляющими перевозки тяжеловесных и (или) крупногабаритных грузов, зачисляемые в бюджеты городских округов	3210
1 16 37030 04 0001 140	Поступления сумм в возмещение вреда, причиняемого автомобильным дорогам местного значения транспортными средствами, осуществляющими перевозки тяжеловесных и (или) крупногабаритных грузов, зачисляемые в бюджеты городских округов - в части средств за выдачу разрешений на перевозку крупногабаритных тяжеловесных грузов	199
1 16 37030 04 0002 140	Поступления сумм в возмещение вреда, причиняемого автомобильным дорогам местного значения транспортными средствами, осуществляющими перевозки тяжеловесных и (или) крупногабаритных грузов, зачисляемые в бюджеты городских округов - в части средств за компенсацию ущерба, наносимого автомобильным дорогам проездом транспортного средства в период возникновения неблагоприятных природно-климатических условий	3011
1 16 41000 01 0000 140	Денежные взыскания (штрафы) за нарушение законодательства Российской Федерации об электроэнергетике	10
1 16 43000 01 0000 140	Денежные взыскания (штрафы) за нарушение законодательства Российской Федерации об административных правонарушениях, предусмотренные статьей 20.25 Кодекса Российской Федерации об административных правонарушениях	1862
1 16 45000 01 0000 140	Денежные взыскания (штрафы) за нарушение законодательства Российской Федерации о промышленной безопасности	1800
1 16 51000 02 0000 140	Денежные взыскания (штрафы), установленные законами субъектов Российской Федерации за несоблюдение муниципальных правовых актов	2338
1 16 51020 02 0000 140	Денежные взыскания (штрафы), установленные законами субъектов Российской Федерации за несоблюдение муниципальных правовых актов, зачисляемые в бюджеты городских округов	2338
1 16 90000 00 0000 140	Прочие поступления от денежных взысканий (штрафов) и иных сумм в возмещение ущерба	37835
1 16 90040 04 0000 140	Прочие поступления от денежных взысканий (штрафов) и иных сумм в возмещение ущерба, зачисляемые в бюджеты городских округов	37835
2 00 00000 00 0000 000	**БЕЗВОЗМЕЗДНЫЕ ПОСТУПЛЕНИЯ**	**1529475,6**
2 02 00000 00 0000 000	**Безвозмездные поступления от других бюджетов бюджетной системы Российской Федерации**	**1529475,6**
2 02 10000 00 0000 151	**Дотации бюджетам бюджетной системы Российской Федерации**	**67185,0**
2 02 15001 04 0000 151	Дотации бюджетам городских округов на выравнивание бюджетной обеспеченности	67185,0
2 02 20000 00 0000 151	**Субсидии бюджетам бюджетной системы Российской Федерации (межбюджетные субсидии)**	**154419,5**
2 02 20077 04 0000 151	Субсидии бюджетам городских округов на софинансирование капитальных вложений в объекты муниципальной собственности	99900,0
2 02 20216 04 0000 151	Субсидии бюджетам городских округов на осуществление дорожной деятельности в отношении автомобильных дорог общего пользования, а также капитального ремонта и ремонта дворовых территорий многоквартирных домов, проездов к дворовым территориям многоквартирных домов населенных пунктов	50000,0
2 02 29999 04 0000 151	Прочие субсидии бюджетам городских округов	4519,5
2 02 29999 04 0002 151	Субсидии на обеспечение питанием учащихся муниципальных общеобразовательных организаций	4389,5
2 02 02999 04 0010 151	Субсидии бюджетам муниципальных образований на софинансирование расходных обязательств по решению отдельных вопросов местного значения	130,0
2 02 30000 00 0000 151	**Субвенции бюджетам бюджетной системы Российской Федерации**	**1307871,1**
2 02 30024 04 0000 151	Субвенции бюджетам городских округов на выполнение передаваемых полномочий субъектов Российской Федерации	1307871,1
2 02 30024 04 0001 151	Субвенции на реализацию основных общеобразовательных программ	803708,2
2 02 30024 04 0002 151	Субвенции на осуществление государственных полномочий по обеспечению детей-сирот и детей, оставшихся без попечения родителей, лиц из числа детей-сирот и детей, оставшихся без попечения родителей, жилыми помещениями	15 704,7
2 02 30024 04 0003 151	Субвенции на осуществление государственных полномочий в области архивного дела	570,2
2 02 30024 04 0005 151	Субвенции на осуществление государственных полномочий по решению вопросов в сфере трудовых отношений	932,9
2 02 30024 04 0006 151	Субвенции на осуществление государственных полномочий по образованию и организации деятельности комиссий по делам несовершеннолетних и защите их прав	2533,2
2 02 30024 04 0007 151	Субвенции на осуществление государственных полномочий по организации деятельности административных комиссий	780,5
2 02 30024 04 0009 151	Субвенции на осуществление государственных полномочий по составлению протоколов об административных правонарушениях	664,1
2 02 30024 04 0010 151	Субвенции на реализацию образовательных программ дошкольного образования в муниципальных дошкольных образовательных организациях	474283,4
2 02 30024 04 0011 151	Субвенции на осуществление государственных полномочий по организации проведения мероприятий по предупреждению и ликвидации болезней животных, их лечению, защите населения от болезней, общих для человека и животных, за исключением вопросов, решение которых отнесено к ведению российской федерации	512,2
2 02 30024 04 0012 151	Субвенции на осуществление государственных полномочий по предоставлению мер социальной поддержки отдельным категориям граждан в области транспортного обслуживания населения автомобильным транспортом и городским наземным электрическим транспортом на территории Костромской области	8 181,7
	ВСЕГО ДОХОДОВ	**4390958,6**

»;

10) в приложении 4 "Прогнозируемые доходы бюджета города Костромы на плановый период 2018 и 2019 годов по кодам видов доходов, подвидов доходов, классификации операций сектора государственного управления, относящихся к доходам бюджетов" строку:

1 00 00000 00 0000 000	**НАЛОГОВЫЕ И НЕНАЛОГОВЫЕ ДОХОДЫ**	**2795800,8**	**2902435,8**

изложить в следующей редакции:

1 00 00000 00 0000 000	**НАЛОГОВЫЕ И НЕНАЛОГОВЫЕ ДОХОДЫ**	**2822900,8**	**2929535,8**

строку:

1 13 00000 00 0000 000	**ДОХОДЫ ОТ ОКАЗАНИЯ ПЛАТНЫХ УСЛУГ (РАБОТ) И КОМПЕНСАЦИИ ЗАТРАТ ГОСУДАРСТВА**	**103291,8**	**103910,8**

изложить в следующей редакции:

1 13 00000 00 0000 000	**ДОХОДЫ ОТ ОКАЗАНИЯ ПЛАТНЫХ УСЛУГ (РАБОТ) И КОМПЕНСАЦИИ ЗАТРАТ ГОСУДАРСТВА**	**130391,8**	**131010,8**

строку:

1 13 02000 00 0000 130	Доходы от компенсации затрат государства	94355,8	94933,8

изложить в следующей редакции:

1 13 02000 00 0000 130	Доходы от компенсации затрат государства	121455,8	122033,8

строки:

1 13 02990 00 0000 130	Прочие доходы от компенсации затрат государства	88756,8	89156,8
1 13 02994 04 0000 130	Прочие доходы от компенсации затрат бюджетов городских округов	88756,8	89156,8

изложить в следующей редакции:

1 13 02990 00 0000 130	Прочие доходы от компенсации затрат государства	115856,8	116256,8
1 13 02994 04 0000 130	Прочие доходы от компенсации затрат бюджетов городских округов	115856,8	116256,8

строку:

1 13 02994 04 0013 130	Прочие доходы от компенсации затрат бюджетов городских округов - в части возмещения расходов по перевозке пассажиров общественным транспортом	23858	23858

изложить в следующей редакции:

1 13 02994 04 0013 130	Прочие доходы от компенсации затрат бюджетов городских округов - в части возмещения расходов по перевозке пассажиров общественным транспортом	50958	50958

строки:

2 00 00000 00 0000 000	**БЕЗВОЗМЕЗДНЫЕ ПОСТУПЛЕНИЯ**	**1433869,9**	**1303003,5**
2 02 00000 00 0000 000	**Безвозмездные поступления от других бюджетов бюджетной системы Российской Федерации**	**1433869,9**	**1303003,5**

изложить в следующей редакции:

2 00 00000 00 0000 000	**БЕЗВОЗМЕЗДНЫЕ ПОСТУПЛЕНИЯ**	**1442095,4**	**1311229,0**
2 02 00000 00 0000 000	**Безвозмездные поступления от других бюджетов бюджетной системы Российской Федерации**	**1442095,4**	**1311229,0**

строки:

2 02 30000 00 0000 151	**Субвенции бюджетам бюджетной системы Российской Федерации**	**1384437,4**	**1253187,0**
2 02 30024 04 0000 151	Субвенции бюджетам городских округов на выполнение передаваемых полномочий субъектов Российской Федерации	1384437,4	1253187,0

изложить в следующей редакции:

"	**2 02 30000 00 0000 151**	**Субвенции бюджетам бюджетной системы Российской Федерации**	**1392662,9**	**1261412,5**
	2 02 30024 04 0000 151	Субвенции бюджетам городских округов на выполнение передаваемых полномочий субъектов Российской Федерации	1392662,9	1261412,5 ";

после строки:

"	2 02 30024 04 0011 151	Субвенции на осуществление государственных полномочий по организации проведения мероприятий по предупреждению и ликвидации болезней животных, их лечению, защите населения от болезней, общих для человека и животных, за исключением вопросов, решение которых отнесено к ведению российской федерации	512,2	512,2 "

дополнить строкой следующего содержания:

"	2 02 30024 04 0012 151	Субвенции на осуществление государственных полномочий по предоставлению мер социальной поддержки отдельным категориям граждан в области транспортного обслуживания населения автомобильным транспортом и городским наземным электрическим транспортом на территории Костромской области	8225,5	8225,5 ";

строку:

"		**ВСЕГО ДОХОДОВ**	**4229670,7**	**4205439,3** "

изложить в следующей редакции:

"		**ВСЕГО ДОХОДОВ**	**4264996,2**	**4240764,8** ";

11) приложение 5 "Распределение бюджетных ассигнований на 2017 год по разделам, подразделам классификации расходов бюджетов" изложить в следующей редакции:

"Приложение 5 к решению Думы города Костромы от 2 февраля 2017 года № 4

Распределение бюджетных ассигнований на 2017 год по разделам, подразделам классификации расходов бюджетов

Наименование раздела, подраздела классификации расходов бюджетов Российской Федерации	Раздел, подраздел	Сумма (тысяч рублей)
1	2	3
Общегосударственные вопросы	**0100**	**356550,2**
Функционирование высшего должностного лица субъекта Российской Федерации и муниципального образования	0102	2040,3
Функционирование законодательных (представительных) органов государственной власти и представительных органов муниципальных образований	0103	16392,3
Функционирование Правительства Российской Федерации, высших исполнительных органов государственной власти субъектов Российской Федерации, местных администраций	0104	90097,0
Обеспечение деятельности финансовых, налоговых и таможенных органов и органов финансового (финансово-бюджетного) надзора	0106	38749,7
Резервные фонды	0111	3000,0
Другие общегосударственные вопросы	0113	206270,9
Национальная безопасность и правоохранительная деятельность	**0300**	**30670,0**
Защита населения и территории от чрезвычайных ситуаций природного и техногенного характера, гражданская оборона	0309	30670,0
Национальная экономика	**0400**	**595779,6**
Транспорт	0408	137022,0
Дорожное хозяйство (дорожные фонды)	0409	442132,4
Другие вопросы в области национальной экономики	0412	16625,2
Жилищно-коммунальное хозяйство	**0500**	**448806,2**
Жилищное хозяйство	0501	53807,6
Коммунальное хозяйство	0502	52374,2
Благоустройство	0503	263227,9
Другие вопросы в области жилищно-коммунального хозяйства	0505	79396,5
Образование	**0700**	**2713733,0**
Дошкольное образование	0701	1076794,1
Общее образование	0702	1122628,7
Дополнительное образование детей	0703	397414,3
Молодежная политика	0707	21082,9
Другие вопросы в области образования	0709	95813,0
Культура, кинематография	**0800**	**104648,2**
Культура	0801	104648,2
Социальная политика	**1000**	**90686,1**
Пенсионное обеспечение	1001	12083,0
Социальное обеспечение населения	1003	63050,8
Охрана семьи и детства	1004	15552,3
Физическая культура и спорт	**1100**	**27771,8**
Физическая культура	1101	24771,8
Массовый спорт	1102	3000,0
Обслуживание государственного и муниципального долга	**1300**	**210482,6**
Обслуживание государственного внутреннего и муниципального долга	1301	210482,6
ИТОГО РАСХОДОВ		**4579127,7** »;

12) в приложении 6 "Распределение бюджетных ассигнований на плановый период 2018 и 2019 годов по разделам, подразделам классификации расходов бюджетов" строку:

"	**Национальная экономика**	**0400**	**475832,2**	**473707,4** "

изложить в следующей редакции:

"	**Национальная экономика**	**0400**	**484057,7**	**481932,9** ";

строку:

"	Транспорт	0408	95300,0	95389,3 "

изложить в следующей редакции:

"	Транспорт	0408	103525,5	103614,8 ";

строку:

"	**ИТОГО РАСХОДОВ**		**4301381,8**	**4169074,7** "

изложить в следующей редакции:

"	**ИТОГО РАСХОДОВ**		**4309607,3**	**4177300,2** ";

строку:

"	**ВСЕГО РАСХОДОВ**		**4376062,8**	**4322311,7** "

изложить в следующей редакции:

"	**ВСЕГО РАСХОДОВ**		**4384288,3**	**4330537,2** ";

13) приложение 7 "Распределение бюджетных ассигнований на 2017 год по целевым статьям (муниципальным программам и непрограммным направлениям деятельности), группам видов расходов классификации расходов бюджетов" изложить в следующей редакции:

"Приложение 7 к решению Думы города Костромы от 2 февраля 2017 года № 4

Распределение бюджетных ассигнований на 2017 год по целевым статьям (муниципальным программам и непрограммным направлениям деятельности), группам видов расходов классификации расходов бюджетов

Наименование целевой статьи (муниципальных программ и непрограммных направлений деятельности) и группы вида расходов классификации расходов бюджетов	Целевая статья расходов	Группа вида расходов	Сумма (тысяч рублей)
1	2	3	4
Муниципальная программа "Развитие образования, культуры, спорта, физической культуры и совершенствование молодежной политики в городе Костроме на 2016-2020 годы"	**0100000000**		**2855580,0**
Подпрограмма "Развитие дошкольного и общего образования детей"	**0110000000**		**2200014,2**
Проведение мероприятий для детей и молодежи в сфере дошкольного и общего образования	0110016090		2701,4
Закупка товаров, работ и услуг для обеспечения государственных (муниципальных) нужд		200	1031,4
Предоставление субсидий бюджетным, автономным учреждениям и иным некоммерческим организациям		600	1670,0
Обеспечение деятельности дошкольных образовательных организаций	0110020990		593178,1
Предоставление субсидий бюджетным, автономным учреждениям и иным некоммерческим организациям		600	593168,5
Иные бюджетные ассигнования		800	9,6
Проведение капитального ремонта дошкольных образовательных организаций	0110020993		7681,5
Закупка товаров, работ и услуг для обеспечения государственных (муниципальных) нужд		200	7626,5
Иные бюджетные ассигнования		800	55,0
Обеспечение деятельности общеобразовательных организаций	0110021990		197999,3
Предоставление субсидий бюджетным, автономным учреждениям и иным некоммерческим организациям		600	197999,3
Проведение капитального ремонта общеобразовательных организаций	0110021993		6741,8
Закупка товаров, работ и услуг для обеспечения государственных (муниципальных) нужд		200	6741,8
Расходы на питание отдельных категорий обучающихся муниципальных общеобразовательных учреждений	01100S1320		12990,6
Предоставление субсидий бюджетным, автономным учреждениям и иным некоммерческим организациям		600	12990,6
Реализация основных общеобразовательных программ в муниципальных общеобразовательных организациях	0110072030		803708,2
Предоставление субсидий бюджетным, автономным учреждениям и иным некоммерческим организациям		600	803708,2
Реализация образовательных программ дошкольного образования в муниципальных дошкольных образовательных организациях	0110072100		474283,4
Предоставление субсидий бюджетным, автономным учреждениям и иным некоммерческим организациям		600	474283,4
Мероприятия государственной программы Российской Федерации "Доступная среда" на 2011-2020 годы	01100L0277		101,1
Предоставление субсидий бюджетным, автономным учреждениям и иным некоммерческим организациям		600	101,1
Строительство здания общеобразовательной организации на 1000 мест, по адресу: город Кострома, улица Суслова, 8	0110100000		100628,8

1	2	3	4
Строительство объектов социального и производственного комплексов, в том числе объектов общегражданского назначения, жилья, инфраструктуры за счет средств бюджета города Костромы	01101L5220		728,8
Капитальные вложения в объекты недвижимого имущества государственной (муниципальной) собственности		400	728,8
Софинансирование капитальных вложений в объекты общего образования муниципальной собственности, которые осуществляются из местных бюджетов	01101R5220		99900,0
Капитальные вложения в объекты недвижимого имущества государственной (муниципальной) собственности		400	99900,0
Подпрограмма "Развитие культуры и туризма в городе Костроме"	**0120000000**		**239324,3**
Обеспечение деятельности учреждений по внешкольной работе с детьми в сфере культуры	0120023990		134676,1
Предоставление субсидий бюджетным, автономным учреждениям и иным некоммерческим организациям		600	134676,1
Обеспечение деятельности учреждений культуры	0120040990		12040,8
Предоставление субсидий бюджетным, автономным учреждениям и иным некоммерческим организациям		600	12040,8
Обеспечение деятельности музеев и постоянных выставок	0120041990		5468,0
Предоставление субсидий бюджетным, автономным учреждениям и иным некоммерческим организациям		600	5468,0
Обеспечение деятельности библиотек	0120042990		42009,8
Предоставление субсидий бюджетным, автономным учреждениям и иным некоммерческим организациям		600	42009,8
Обеспечение деятельности театров, цирков, концертных и других организаций исполнительских искусств	0120043990		42079,6
Предоставление субсидий бюджетным, автономным учреждениям и иным некоммерческим организациям		600	42079,6
Государственная поддержка в сфере культуры, кинематографии	0120060850		3050,0
Закупка товаров, работ и услуг для обеспечения государственных (муниципальных) нужд		200	3,0
Предоставление субсидий бюджетным, автономным учреждениям и иным некоммерческим организациям		600	3047,0
Подпрограмма "Развитие физической культуры и спорта в городе Костроме"	**0130000000**		**115825,9**
Бюджетные инвестиции в объекты капитального строительства собственности муниципальных образований	0130010210		19766,8
Капитальные вложения в объекты недвижимого имущества государственной (муниципальной) собственности		400	19766,8
Обеспечение деятельности учреждений по внешкольной работе с детьми в сфере физической культуры и спорта	0130023990		88019,1
Предоставление субсидий бюджетным, автономным учреждениям и иным некоммерческим организациям		600	88019,1
Мероприятия в области физической культуры и спорта	0130087200		5005,0
Закупка товаров, работ и услуг для обеспечения государственных (муниципальных) нужд		200	1361,0
Предоставление субсидий бюджетным, автономным учреждениям и иным некоммерческим организациям		600	3644,0
Мероприятия государственной программы Российской Федерации "Доступная среда" на 2011-2020 годы	01300L0277		35,0
Предоставление субсидий бюджетным, автономным учреждениям и иным некоммерческим организациям		600	35,0
Строительство универсального зала (физкультурно-оздоровительного комплекса) по адресу: г. Кострома, ул. Бульварная, 6	0130904953		3000,0
Строительство объектов социального и производственного комплексов, в том числе объектов общегражданского назначения, жилья, инфраструктуры за счет средств бюджета города Костромы	01309L4953		3000,0
Капитальные вложения в объекты недвижимого имущества государственной (муниципальной) собственности		400	3000,0
Подпрограмма "Молодое поколение"	**0140000000**		**207900,6**
Премия для поддержки талантливой и социально активной молодежи	0140011010		150,0
Социальное обеспечение и иные выплаты населению		300	150,0
Вознаграждение для участников конкурса "Карьера"	0140011020		70,0
Социальное обеспечение и иные выплаты населению		300	70,0
Обеспечение деятельности учреждений в сфере молодежной политики	0140011990		9863,5
Предоставление субсидий бюджетным, автономным учреждениям и иным некоммерческим организациям		600	9863,5
Оздоровление детей	0140012020		10999,4
Закупка товаров, работ и услуг для обеспечения государственных (муниципальных) нужд		200	100,0
Предоставление субсидий бюджетным, автономным учреждениям и иным некоммерческим организациям		600	10899,4
Грантовая поддержка, денежные премии	0140016091		2736,6
Социальное обеспечение и иные выплаты населению		300	1163,0
Предоставление субсидий бюджетным, автономным учреждениям и иным некоммерческим организациям		600	1573,6
Ежемесячное пособие молодым специалистам, принятым на работу по полученной специальности в муниципальные образовательные организации города Костромы	0140016092		8280,0
Социальное обеспечение и иные выплаты населению		300	8280,0
Ежемесячная социальная выплата гражданам, заключившим договор о целевом обучении с муниципальным образовательным учреждением города Костромы	0140016093		1120,0
Социальное обеспечение и иные выплаты населению		300	1120,0
Обеспечение деятельности учреждений по внешкольной работе с детьми в сфере дошкольного и общего образования детей	0140023990		174133,0
Предоставление субсидий бюджетным, автономным учреждениям и иным некоммерческим организациям		600	174133,0
Проведение капитального ремонта муниципальных образовательных организаций дополнительного образования	0140023993		400,0
Закупка товаров, работ и услуг для обеспечения государственных (муниципальных) нужд		200	400,0
Муниципальная премия имени академика Д. С. Лихачева	0140092038		47,0
Социальное обеспечение и иные выплаты населению		300	47,0
Мероприятия государственной программы Российской Федерации "Доступная среда" на 2011-2020 годы	01400L0277		101,1
Предоставление субсидий бюджетным, автономным учреждениям и иным некоммерческим организациям		600	101,1
Отдельные мероприятия	**0190000000**		**92515,0**
Обеспечение деятельности учреждений, обеспечивающих предоставление услуг в сфере образования	0190015990		18846,1
Предоставление субсидий бюджетным, автономным учреждениям и иным некоммерческим организациям		600	18846,1
Приведение образовательных организаций в соответствие с требованиями технического регламента	0190016091		2160,0
Закупка товаров, работ и услуг для обеспечения государственных (муниципальных) нужд		200	2160,0
Участие в семинарах, конференциях, обучение на курсах	0190016092		885,0
Закупка товаров, работ и услуг для обеспечения государственных (муниципальных) нужд		200	585,0
Предоставление субсидий бюджетным, автономным учреждениям и иным некоммерческим организациям		600	300,0
Центральный аппарат	0190020400		22767,1
Расходы на выплаты персоналу в целях обеспечения выполнения функций государственными (муниципальными) органами, казенными учреждениями, органами управления государственными внебюджетными фондами		100	22202,3
Закупка товаров, работ и услуг для обеспечения государственных (муниципальных) нужд		200	549,8
Иные бюджетные ассигнования		800	15,0
Обеспечение деятельности централизованных бухгалтерий	0190062990		47856,8
Расходы на выплаты персоналу в целях обеспечения выполнения функций государственными (муниципальными) органами, казенными учреждениями, органами управления государственными внебюджетными фондами		100	44720,4
Закупка товаров, работ и услуг для обеспечения государственных (муниципальных) нужд		200	3092,8
Иные бюджетные ассигнования		800	43,6
Муниципальная программа "Обеспечение качественным жильем и услугами жилищно-коммунального хозяйства населения города Костромы на 2016-2018 годы"	**0200000000**		**193402,5**
Подпрограмма "Улучшение состояния жилищного фонда города Костромы"	**0210000000**		**45607,6**


1	2	3	4
Ремонт жилых помещений ветеранам Великой Отечественной войны	0210011010		150,0
Закупка товаров, работ и услуг для обеспечения государственных (муниципальных) нужд		200	150,0
Выплаты на ремонт жилых помещений ветеранам Великой Отечественной войны	0210011011		350,0
Социальное обеспечение и иные выплаты населению		300	350,0
Текущий ремонт и содержание жилищного фонда	0210011020		12964,3
Закупка товаров, работ и услуг для обеспечения государственных (муниципальных) нужд		200	2878,9
Иные бюджетные ассигнования		800	10085,4
Капитальный ремонт государственного жилищного фонда субъектов Российской Федерации и муниципального жилищного фонда	0210012020		32143,3
Закупка товаров, работ и услуг для обеспечения государственных (муниципальных) нужд		200	32143,3
Подпрограмма "Повышение качества и доступности коммунальных и бытовых услуг для населения города Костромы"	**0220000000**		**60532,0**
Возмещение затрат, связанных с выполнением работ по реконструкции систем теплоснабжения и ГВС многоквартирных домов	0220015150		1800,0
Иные бюджетные ассигнования		800	1800,0
Частичное возмещение затрат, связанных с выполнением работ по реконструкции систем горячего водоснабжения многоквартирных домов	0220015170		1000,0
Иные бюджетные ассигнования		800	1000,0
Возмещение затрат, связанных с выполнением работ по капитальному ремонту наружных систем горячего водоснабжения с целью обеспечения циркуляции воды в сетях горячего водоснабжения	0220015180		15000,0
Иные бюджетные ассигнования		800	15000,0
Частичная оплата населению стоимости услуг по отоплению и горячему водоснабжению	0220061410		42732,0
Иные бюджетные ассигнования		800	42732,0
Подпрограмма "Обеспечение жильем населения города Костромы"	**0250000000**		**26926,7**
Приобретение квартир для муниципальных нужд	0250013010		5000,0
Капитальные вложения в объекты недвижимого имущества государственной (муниципальной) собственности		400	4788,6
Иные бюджетные ассигнования		800	211,4
Оказание поддержки в обеспечении жильем молодых семей	02500L0204		6222,0
Социальное обеспечение и иные выплаты населению		300	6222,0
Обеспечение детей-сирот и детей, оставшихся без попечения родителей, лиц из числа детей-сирот и детей, оставшихся без попечения родителей жилыми помещениями	0250072120		15704,7
Расходы на выплаты персоналу в целях обеспечения выполнения функций государственными (муниципальными) органами, казенными учреждениями, органами управления государственными внебюджетными фондами		100	147,1
Закупка товаров, работ и услуг для обеспечения государственных (муниципальных) нужд		200	5,3
Капитальные вложения в объекты недвижимого имущества государственной (муниципальной) собственности		400	15552,3
Отдельные мероприятия	**0290000000**		**60336,2**
Бюджетные инвестиции в объекты капитального строительства собственности муниципальных образований	0290010210		4000,0
Капитальные вложения в объекты недвижимого имущества государственной (муниципальной) собственности		400	4000,0
Строительство и реконструкция линейных объектов обустройства автомобильных дорог, инженерно-строительных объектов для муниципальных нужд	0290010510		20874,2
Закупка товаров, работ и услуг для обеспечения государственных (муниципальных) нужд		200	20812,8
Иные бюджетные ассигнования		800	61,4
Возмещение некоммерческим организациям сумм арендной платы за земельные участки, предоставленные для использования в целях многоэтажного жилищного строительства	0290011020		2300,0
Предоставление субсидий бюджетным, автономным учреждениям и иным некоммерческим организациям		600	2300,0
Возмещение разницы в тарифах на услуги бань и прачечных	0290015040		7000,0
Иные бюджетные ассигнования		800	7000,0
Центральный аппарат	0290020400		23976,1
Расходы на выплаты персоналу в целях обеспечения выполнения функций государственными (муниципальными) органами, казенными учреждениями, органами управления государственными внебюджетными фондами		100	23057,9
Закупка товаров, работ и услуг для обеспечения государственных (муниципальных) нужд		200	913,2
Иные бюджетные ассигнования		800	5,0
Выплаты гражданам по договорам пожизненного содержания	0290061340		1741,5
Социальное обеспечение и иные выплаты населению		300	1741,5
Возмещение расходов по договорам пожизненного содержания	0290061350		295,4
Социальное обеспечение и иные выплаты населению		300	295,4
Учет муниципальных жилых помещений	0290092039		149,0
Закупка товаров, работ и услуг для обеспечения государственных (муниципальных) нужд		200	149,0
Муниципальная программа "Благоустройство и безопасность дорожного движения на территории города Костромы на 2016-2018 годы"	**0300000000**		**737898,8**
Подпрограмма "Содержание, ремонт и строительство автомобильных дорог общего пользования города Костромы"	**0310000000**		**434082,4**
Строительство и реконструкция линейных объектов обустройства автомобильных дорог, инженерно-строительных объектов для муниципальных нужд	0310010510		12123,8
Закупка товаров, работ и услуг для обеспечения государственных (муниципальных) нужд		200	12123,8
Содержание и ремонт автомобильных дорог общего пользования	0310011521		369327,0
Расходы на оплату персоналу в целях обеспечения выполнения функций государственными (муниципальными) органами, казенными учреждениями, органами управления государственными внебюджетными фондами		100	147600,8
Закупка товаров, работ и услуг для обеспечения государственных (муниципальных) нужд		200	208781,0
Иные бюджетные ассигнования		800	12945,2
Проектирование, строительство (реконструкция), капитальный ремонт и ремонт автомобильных дорог общего пользования населенных пунктов Костромы	03100S1180		52631,6
Закупка товаров, работ и услуг для обеспечения государственных (муниципальных) нужд		200	46631,6
Капитальные вложения в объекты недвижимого имущества государственной (муниципальной) собственности		400	6000,0
Подпрограмма "Обеспечение наружного освещения в городе Костроме"	**0320000000**		**84848,7**
Строительство и реконструкция линейных объектов обустройства автомобильных дорог, инженерно-строительных объектов для муниципальных нужд	0320010510		6341,3
Закупка товаров, работ и услуг для обеспечения государственных (муниципальных) нужд		200	6157,5
Иные бюджетные ассигнования		800	183,8
Уличное освещение	0320061000		78507,4
Закупка товаров, работ и услуг для обеспечения государственных (муниципальных) нужд		200	77524,5
Иные бюджетные ассигнования		800	982,9
Подпрограмма "Благоустройство и озеленение города Костромы"	**0330000000**		**162484,2**
Обеспечение деятельности подведомственных учреждений	0330029900		6800,0
Предоставление субсидий бюджетным, автономным учреждениям и иным некоммерческим организациям		600	6800,0
Озеленение	0330063000		72000,0
Расходы на оплату персоналу в целях обеспечения выполнения функций государственными (муниципальными) органами, казенными учреждениями, органами управления государственными внебюджетными фондами		100	35363,6
Закупка товаров, работ и услуг для обеспечения государственных (муниципальных) нужд		200	35635,7
Иные бюджетные ассигнования		800	1000,7
Прочие мероприятия	0330065030		14992,8
Закупка товаров, работ и услуг для обеспечения государственных (муниципальных) нужд		200	14657,5
Иные бюджетные ассигнования		800	335,3
Организация общественных работ	0330065040		13766,5
Расходы на оплату персоналу в целях обеспечения выполнения функций государственными (муниципальными) органами, казенными учреждениями, органами управления государственными внебюджетными фондами		100	11545,5
Закупка товаров, работ и услуг для обеспечения государственных (муниципальных) нужд		200	2098,4
Иные бюджетные ассигнования		800	122,6
Организация работ по сбору, вывозу твердых коммунальных отходов и содержанию контейнерных площадок	0330065060		54412,7
Закупка товаров, работ и услуг для обеспечения государственных (муниципальных) нужд		200	54357,7
Иные бюджетные ассигнования		800	55,0
Организация проведения мероприятий по предупреждению и ликвидации болезней животных, их лечению, защите населения от болезней, общих для человека и животных, за исключением вопросов, решение которых отнесено к ведению Российской Федерации	0330072110		512,2

1	2	3	4
Предоставление субсидий бюджетным, автономным учреждениям и иным некоммерческим организациям		600	512,2
Подпрограмма "Содержание мест погребений"	**0340000000**		**20000,0**
Содержание кладбищ	0340064010		20000,0
Расходы на выплаты персоналу в целях обеспечения выполнения функций государственными (муниципальными) органами, казенными учреждениями, органами управления государственными внебюджетными фондами		100	12189,3
Закупка товаров, работ и услуг для обеспечения государственных (муниципальных) нужд		200	7750,7
Иные бюджетные ассигнования		800	60,0
Подпрограмма "Благоустройство дворовых территорий"	**0350000000**		**11200,0**
Мероприятия по благоустройству дворовых территорий	0350095090		11200,0
Иные бюджетные ассигнования		800	11200,0
Отдельные мероприятия	**0390000000**		**25283,5**
Обеспечение деятельности подведомственных учреждений	0390029900		25233,5
Расходы на выплаты персоналу в целях обеспечения выполнения функций государственными (муниципальными) органами, казенными учреждениями, органами управления государственными внебюджетными фондами		100	21621,6
Закупка товаров, работ и услуг для обеспечения государственных (муниципальных) нужд		200	3391,9
Иные бюджетные ассигнования		800	220,0
Мероприятия по временному ограничению движения транспортных средств по дорогам города Костромы на период неблагоприятных погодных условий	0390011520		50,0
Закупка товаров, работ и услуг для обеспечения государственных (муниципальных) нужд		200	50,0
Муниципальная программа "Развитие территорий города Костромы на 2016-2018 годы"	**0400000000**		**2250,0**
Отдельные мероприятия	**0490000000**		**2250,0**
Мероприятия в области строительства, архитектуры и градостроительства	0490013800		2250,0
Закупка товаров, работ и услуг для обеспечения государственных (муниципальных) нужд		200	2100,0
Иные бюджетные ассигнования		800	150,0
Муниципальная программа "Развитие экономики города Костромы на 2016-2018 годы"	**0600000000**		**1000,0**
Подпрограмма "Повышение инвестиционной привлекательности города Костромы"	**0610000000**		**100,0**
Возмещение расходов по арендной плате за земельный участок, используемый для реализации инвестиционного проекта	0610095062		100,0
Иные бюджетные ассигнования		800	100,0
Подпрограмма "Содействие развитию малого и среднего предпринимательства на территории города Костромы"	**0620000000**		**900,0**
Возмещение части затрат субъектам малого и среднего предпринимательства, связанных с уплатой процентов по банковским кредитам	0620095063		800,0
Иные бюджетные ассигнования		800	800,0
Возмещение части затрат на обучение или повышение квалификации субъектов малого и среднего предпринимательства и их сотрудников, осуществляющих деятельность в приоритетных направлениях для города Костромы	0620095065		100,0
Иные бюджетные ассигнования		800	100,0
Муниципальная программа "Развитие городского пассажирского транспорта на 2016-2018 годы"	**0700000000**		**121139,0**
Выполнение работ по осуществлению регулярных перевозок пассажиров и багажа предприятиями электрического транспорта	0700011711		26077,5
Закупка товаров, работ и услуг для обеспечения государственных (муниципальных) нужд		200	26077,5
Возмещение недополученных доходов в связи с осуществлением пассажирских перевозок на автомобильном транспорте	0700011720		20766,4
Иные бюджетные ассигнования		800	20766,4
Приобретение подвижного состава для обеспечения пассажирских перевозок	0700011721		24274,9
Закупка товаров, работ и услуг для обеспечения государственных (муниципальных) нужд		200	23771,3
Иные бюджетные ассигнования		800	503,6
Выполнение работ по осуществлению регулярных перевозок пассажиров и багажа автомобильным транспортом	0700011722		29774,1
Закупка товаров, работ и услуг для обеспечения государственных (муниципальных) нужд		200	29774,1
Изготовление, реализация проездных билетов и маршрутной документации	0700011750		4034,4
Закупка товаров, работ и услуг для обеспечения государственных (муниципальных) нужд		200	4034,4
Центральный аппарат	0700020400		8030,0
Расходы на выплаты персоналу в целях обеспечения выполнения функций государственными (муниципальными) органами, казенными учреждениями, органами управления государственными внебюджетными фондами		100	7760,1
Закупка товаров, работ и услуг для обеспечения государственных (муниципальных) нужд		200	269,9
Осуществление государственных полномочий по предоставлению мер социальной поддержки отдельным категориям граждан в области транспортного обслуживания населения автомобильным транспортом и городским электрическим транспортом на территории Костромской области	0700072130		8181,7
Закупка товаров, работ и услуг для обеспечения государственных (муниципальных) нужд		200	8181,7
Муниципальная программа "Безопасный город Кострома на 2016-2018 годы"	**0800000000**		**71805,7**
Подпрограмма "Профилактика правонарушений и укрепление системы общественной безопасности и регистрационного учета граждан на территории города Костромы"	**0810000000**		**23179,9**
Обеспечение деятельности подведомственных учреждений	0810029900		21494,7
Расходы на выплаты персоналу в целях обеспечения выполнения функций государственными (муниципальными) органами, казенными учреждениями, органами управления государственными внебюджетными фондами		100	17284,6
Закупка товаров, работ и услуг для обеспечения государственных (муниципальных) нужд		200	3945,1
Иные бюджетные ассигнования		800	265,0
Мероприятия по охране объектов	0810029910		1300,0
Закупка товаров, работ и услуг для обеспечения государственных (муниципальных) нужд		200	1300,0
Частичная компенсация расходов на оплату жилых помещений и коммунальных услуг лицам, являющимися народными дружинниками и принимающим активное участие в охране общественного порядка	0810061360		360,0
Закупка товаров, работ и услуг для обеспечения государственных (муниципальных) нужд		200	2,0
Социальное обеспечение и иные выплаты населению		300	358,0
Конкурс "Лучший народный дружинник города Костромы"	0810092030		25,2
Закупка товаров, работ и услуг для обеспечения государственных (муниципальных) нужд		200	0,2
Социальное обеспечение и иные выплаты населению		300	25,0
Отдельные мероприятия	**0890000000**		**48625,8**
Обеспечение деятельности подведомственных учреждений	0890012990		30670,0
Расходы на выплаты персоналу в целях обеспечения выполнения функций государственными (муниципальными) органами, казенными учреждениями, органами управления государственными внебюджетными фондами		100	23624,0
Закупка товаров, работ и услуг для обеспечения государственных (муниципальных) нужд		200	6720,1
Иные бюджетные ассигнования		800	325,9
Центральный аппарат	0890020400		13742,0
Расходы на выплаты персоналу в целях обеспечения выполнения функций государственными (муниципальными) органами, казенными учреждениями, органами управления государственными внебюджетными фондами		100	13449,5
Закупка товаров, работ и услуг для обеспечения государственных (муниципальных) нужд		200	289,5
Иные бюджетные ассигнования		800	3,0
Осуществление государственных полномочий по составлению протоколов об административных правонарушениях	0890072090		664,1
Закупка товаров, работ и услуг для обеспечения государственных (муниципальных) нужд		200	664,1
Расходы на обеспечение деятельности подведомственных учреждений	0890093990		3549,7
Предоставление субсидий бюджетным, автономным учреждениям и иным некоммерческим организациям		600	3549,7
Муниципальная программа "Управление муниципальными финансами и муниципальным долгом города Костромы на 2016-2018 годы"	**0900000000**		**239790,9**
Подпрограмма "Осуществление бюджетного процесса на территории города Костромы"	**0910000000**		**29408,3**
Центральный аппарат	0910020400		29408,3
Расходы на выплаты персоналу в целях обеспечения выполнения функций государственными (муниципальными) органами, казенными учреждениями, органами управления государственными внебюджетными фондами		100	25873,3
Закупка товаров, работ и услуг для обеспечения государственных (муниципальных) нужд		200	3490,0
Иные бюджетные ассигнования		800	45,0

1	2	3	4
Подпрограмма "Управление муниципальным долгом города Костромы"	**0920000000**		**210382,6**
Процентные платежи по муниципальному долгу	0920065030		210382,6
Обслуживание государственного (муниципального) долга		700	210382,6
Муниципальная программа "Совершенствование муниципального управления и развитие механизмов поддержки инициатив населения в решении актуальных проблем (вопросов) городского сообщества на 2016-2018 годы"	**1000000000**		**216652,1**
Подпрограмма "Создание условий для повышения эффективности муниципального управления"	**1010000000**		**105166,4**
Центральный аппарат	1010020400		7320,0
Закупка товаров, работ и услуг для обеспечения государственных (муниципальных) нужд		200	7320,0
Расходы на обеспечение деятельности подведомственных учреждений	1010093990		97846,4
Расходы на выплаты персоналу в целях обеспечения выполнения функций государственными (муниципальными) органами, казенными учреждениями, органами управления государственными внебюджетными фондами		100	57057,8
Закупка товаров, работ и услуг для обеспечения государственных (муниципальных) нужд		200	39217,1
Иные бюджетные ассигнования		800	1571,5
Подпрограмма "Развитие муниципальной службы в Администрации города Костромы"	**1020000000**		**12683,0**
Центральный аппарат	1020020400		600,0
Расходы на выплаты персоналу в целях обеспечения выполнения функций государственными (муниципальными) органами, казенными учреждениями, органами управления государственными внебюджетными фондами		100	20,0
Закупка товаров, работ и услуг для обеспечения государственных (муниципальных) нужд		200	580,0
Доплаты к пенсиям муниципальным служащим	1020049100		12083,0
Закупка товаров, работ и услуг для обеспечения государственных (муниципальных) нужд		200	60,5
Социальное обеспечение и иные выплаты населению		300	12022,5
Подпрограмма "Развитие механизмов поддержки инициатив населения в решении актуальных проблем (вопросов) городского сообщества"	**1030000000**		**4171,6**
Частичная компенсация расходов на оплату жилых помещений и коммунальных услуг председателям коллегиальных органов территориального общественного самоуправления	1030061310		360,0
Закупка товаров, работ и услуг для обеспечения государственных (муниципальных) нужд		200	2,0
Социальное обеспечение и иные выплаты населению		300	358,0
Меры социальной поддержки участникам общественных объединений ветеранов	1030061430		402,0
Закупка товаров, работ и услуг для обеспечения государственных (муниципальных) нужд		200	2,0
Социальное обеспечение и иные выплаты населению		300	400,0
Меры поощрения участников территориального общественного самоуправления	1030092032		653,3
Закупка товаров, работ и услуг для обеспечения государственных (муниципальных) нужд		200	3,3
Социальное обеспечение и иные выплаты населению		300	650,0
Муниципальные премии города Костромы в области территориального общественного самоуправления	1030092033		301,5
Закупка товаров, работ и услуг для обеспечения государственных (муниципальных) нужд		200	1,5
Социальное обеспечение и иные выплаты населению		300	300,0
Денежное вознаграждение по итогам тематических конкурсов участникам территориального общественного самоуправления	1030092034		552,8
Закупка товаров, работ и услуг для обеспечения государственных (муниципальных) нужд		200	2,8
Социальное обеспечение и иные выплаты населению		300	550,0
Городской конкурс "Костромские дворики"	1030092035		402,0
Закупка товаров, работ и услуг для обеспечения государственных (муниципальных) нужд		200	2,0
Социальное обеспечение и иные выплаты населению		300	400,0
Субсидии социально-ориентированным некоммерческим организациям, реализующим проекты и программы по направлениям, определенным постановлением Администрации города Костромы в целях возмещения части затрат, возникающих в связи с реализацией указанных проектов и программ	1030092036		1500,0
Предоставление субсидий бюджетным, автономным учреждениям и иным некоммерческим организациям		600	1500,0
Отдельные мероприятия	**1090000000**		**94631,1**
Центральный аппарат	1090020400		78100,4
Расходы на выплаты персоналу в целях обеспечения выполнения функций государственными (муниципальными) органами, казенными учреждениями, органами управления государственными внебюджетными фондами		100	74680,4
Закупка товаров, работ и услуг для обеспечения государственных (муниципальных) нужд		200	3420,0
Меры социальной поддержки Почетным гражданам города Костромы	1090061320		1115,9
Закупка товаров, работ и услуг для обеспечения государственных (муниципальных) нужд		200	5,9
Социальное обеспечение и иные выплаты населению		300	1110,0
Стипендия Администрации города Костромы имени Н. С. Тихомирова	1090061330		72,0
Социальное обеспечение и иные выплаты населению		300	72,0
Осуществление государственных полномочий в области архивного дела	1090072050		570,2
Расходы на выплаты персоналу в целях обеспечения выполнения функций государственными (муниципальными) органами, казенными учреждениями, органами управления государственными внебюджетными фондами		100	52,4
Закупка товаров, работ и услуг для обеспечения государственных (муниципальных) нужд		200	517,8
Осуществление государственных полномочий по решению вопросов в сфере трудовых отношений	1090072060		932,9
Расходы на выплаты персоналу в целях обеспечения выполнения функций государственными (муниципальными) органами, казенными учреждениями, органами управления государственными внебюджетными фондами		100	932,9
Осуществление государственных полномочий по образованию и организации деятельности комиссий по делам несовершеннолетних и защите их прав	1090072070		2533,2
Расходы на выплату персоналу в целях обеспечения выполнения функций государственными (муниципальными) органами, казенными учреждениями, органами управления государственными внебюджетными фондами		100	2533,2
Осуществление государственных полномочий по организации деятельности административных комиссий	1090072080		780,5
Расходы на выплаты персоналу в целях обеспечения выполнения функций государственными (муниципальными) органами, казенными учреждениями, органами управления государственными внебюджетными фондами		100	780,5
Прочие обязательства, связанные с исполнением функций органов местного самоуправления	1090092031		10380,2
Закупка товаров, работ и услуг для обеспечения государственных (муниципальных) нужд		200	1142,5
Социальное обеспечение и иные выплаты населению		300	500,0
Иные бюджетные ассигнования		800	8737,7
Вознаграждения при поощрении от имени органов местного самоуправления	1090092037		145,8
Закупка товаров, работ и услуг для обеспечения государственных (муниципальных) нужд		200	0,8
Социальное обеспечение и иные выплаты населению		300	145,0
Муниципальная программа "Управление имущественными и земельными ресурсами города Костромы на 2016-2018 годы"	**1100000000**		**45259,9**
Отдельные мероприятия	**1190000000**		**45259,9**
Мероприятия по землеустройству и землепользованию	1190014030		1180,0
Закупка товаров, работ и услуг для обеспечения государственных (муниципальных) нужд		200	1080,0
Иные бюджетные ассигнования		800	100,0
Центральный аппарат	1190020400		29205,1
Расходы на выплаты персоналу в целях обеспечения выполнения функций государственными (муниципальными) органами, казенными учреждениями, органами управления государственными внебюджетными фондами		100	26861,7
Закупка товаров, работ и услуг для обеспечения государственных (муниципальных) нужд		200	2323,4
Иные бюджетные ассигнования		800	20,0
Обеспечение деятельности подведомственных учреждений	1190029900		11245,2
Расходы на выплаты персоналу в целях обеспечения выполнения функций государственными (муниципальными) органами, казенными учреждениями, органами управления государственными внебюджетными фондами		100	10282,4
Закупка товаров, работ и услуг для обеспечения государственных (муниципальных) нужд		200	916,0
Иные бюджетные ассигнования		800	46,8
Содержание и обслуживание казны города Костромы	1190090010		3629,6

(Продолжение на стр. 46)

План архитектурно-планировочной организации территории. М 1:1000

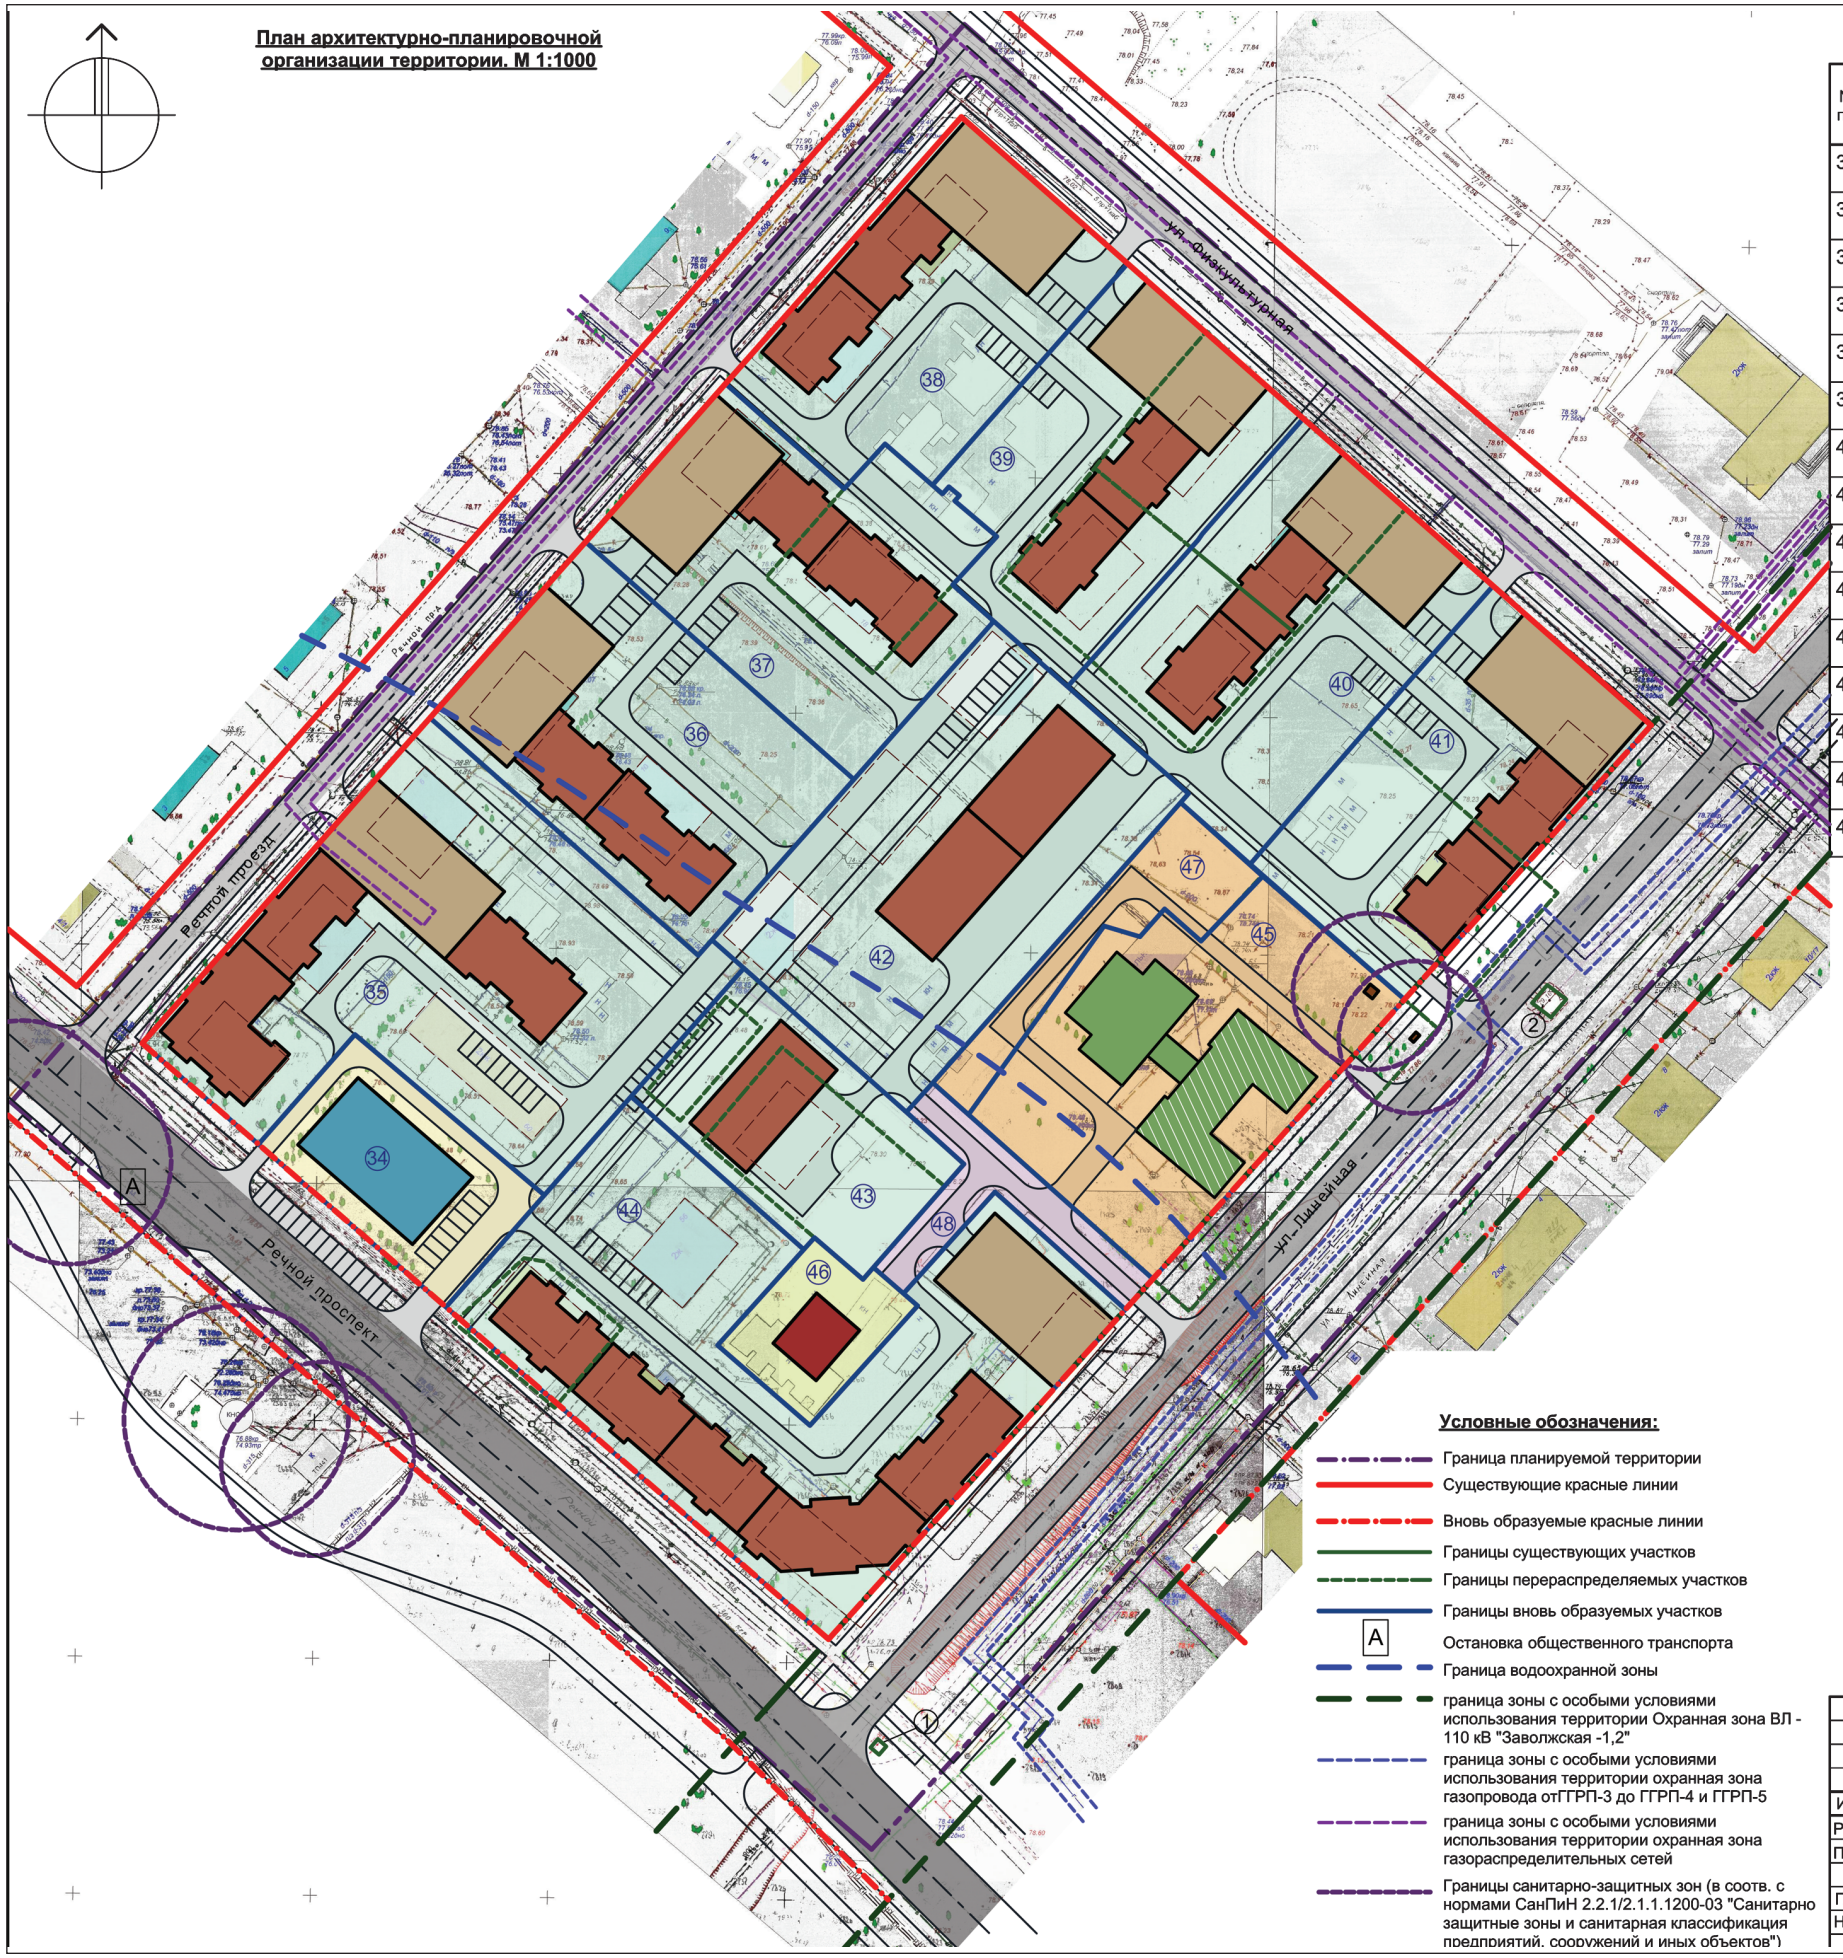

Экспликация земельных участков

№ п/п	Наименование, назначение, мощность	Площ. террито-рии,м²	Принадлежность участка по собственности	Разрешенные виды использования (по ПЗЗ г. Костромы)	Код вида разрешен. использов. зем.участка
34	Участок для размещения объекта розничной торговли	1627	Муниципальная собственность	Зона по ПЗЗ Ж-2.	4,4
35	Участок для размещения малоэтажного жилого дома, пристроенной автостоянки закрытого типа, объекта культуры и искусства	6123	Муниципальная собственность	Зона по ПЗЗ Ж-2.	2.1.1; 2.7.1; 2.7
36	Участок для размещения малоэтажного жилого дома, пристроенной автостоянки закрытого типа, объекта бытового обслуживания населения.	3737	Муниципальная собственность	Зона по ПЗЗ Ж-2.	2.1.1; 2.7.1; 2.7
37	Участок для размещения малоэтажного жилого дома, пристроенной автостоянки закрытого типа, объекта административного назначения.	3768	Муниципальная собственность	Зона по ПЗЗ Ж-2.	2.1.1; 2.7.1; 2.7
38	Участок для размещения малоэтажного жилого дома, пристроенной автостоянки закрытого типа, объекта физической культуры и спорта.	3340	Муниципальная собственность	Зона по ПЗЗ Ж-2.	2.1.1; 2.7.1; 5.1
39	Участок для размещения малоэтажного жилого дома, пристроенной автостоянки закрытого типа, объекта культуры и искусства	3474	Муниципальная собственность	Зона по ПЗЗ Ж-2.	2.1.1; 2.7.1; 2.7
40	Участок для размещения малоэтажного жилого дома, пристроенной автостоянки закрытого типа, объекта дополнительного образования.	4071	Муниципальная собственность	Зона по ПЗЗ Ж-2.	2.1.1; 2.7.1; 2.7
41	Участок для размещения малоэтажного жилого дома, пристроенной автостоянки закрытого типа, объекта бытового обслуживания населения.	3409	Муниципальная собственность	Зона по ПЗЗ Ж-2.	2.1.1; 2.7.1; 2.7
42	Участок для размещения малоэтажного жилого дома, встроенной автостоянки.	4913	Муниципальная собственность	Зона по ПЗЗ Ж-2.	2.1.1; 2.7.1
43	Участок для размещения малоэтажного жилого дома, встроенной автостоянки.	2189	Муниципальная собственность	Зона по ПЗЗ Ж-2.	2.1.1; 2.7.1
44	Участок для размещения малоэтажного жилого дома, пристроенной автостоянки закрытого типа, объекта культуры и искусства, объекта охраны общ-го порядка	6863	Муниципальная собственность	Зона по ПЗЗ Ж-2.	2.1.1; 2.7.1; 2.7
45	Участок для размещения МБДОУ города Костромы "Детский сад №84"	4005	Муниципальная собственность	Зона по ПЗЗ Ж-6.	3.5.1
46	Участок для размещения здания административного назначения	829	Муниципальная собственность	Зона по ПЗЗ Ж-2.	4,1
47	Участок для эксплуатации МБДОУ города Костромы "Детский сад №84"	929	Муниципальная собственность	Зона по ПЗЗ Ж-2.	3.5.1
48	Участок общего пользования	775	Муниципальная собственность	Зона по ПЗЗ Ж-2.	12,0


Условные обозначения:

- зона размещения объектов малоэтажной жилой застройки (код 2.1.1; 2.7.1; 2.7; 5.1)
- зона размещения объектов детского дошкольного образования (код 3.5.1)
- зона размещения объектов розничной торговли (код 4.4)
- территории общего пользования (код 12.0)
- зона размещения объектов административного назначения (код 4.1)
- Магистральная улица общегородского значения с асфальтобетонным покрытием
- Магистральная улица районного значения с асфальтобетонным покрытием
- Улицы в жилой застройке с асфальтобетонным покрытием
- Проезды с асфальтобетонным покрытием
- Проектируемые объекты малоэтажной жилой застройки
- Существующие объекты детского дошкольного образования
- Проектируемые объекты детского дошкольного образования
- Строения вспомогательного назначения
- Проектируемые объекты розничной торговли
- Проектируемые объекты административного назначения
- Проектируемые пристроенные автостоянки закрытого типа со встроенными объектами культуры и искусства, бытового обслуживания, административного назначения, физической культуры и спорта, дополнительного образования, охраны общественного порядка.

Условные обозначения:

- Граница планируемой территории
- Существующие красные линии
- Вновь образуемые красные линии
- Границы существующих участков
- Границы перераспределяемых участков
- Границы вновь образуемых участков
- A — Остановка общественного транспорта
- Граница водоохранной зоны
- граница зоны с особыми условиями использования территории Охранная зона ВЛ - 110 кВ "Заволжская -1,2"
- граница зоны с особыми условиями использования территории охранная зона газопровода отГГРП-3 до ГГРП-4 и ГГРП-5
- граница зоны с особыми условиями использования территории охранная зона газораспределительных сетей
- Границы санитарно-защитных зон (в соотв. с нормами СанПиН 2.2.1/2.1.1.1200-03 "Санитарно защитные зоны и санитарная классификация предприятий, сооружений и иных объектов")

						ПП
						Проект планировки территории, ограниченной улицами Физкультурной, Линейной, проспектом Речным, проездом Речным в г. Кострома
Изм.	Кол. уч.	Лист	№ док.	Подп.	Дата	
Разработал		Петрова			10.16	Обоснование положений — Стадия: П; Лист: 6; Листов:
Проверил		Кокшарова			10.16	
ГАП		Кокшарова			10.16	Схема архитектурно-планировочной организации территории. М 1:1000 — ООО предприятие "Коллеги"
Н. контроль		Капралов			10.16	

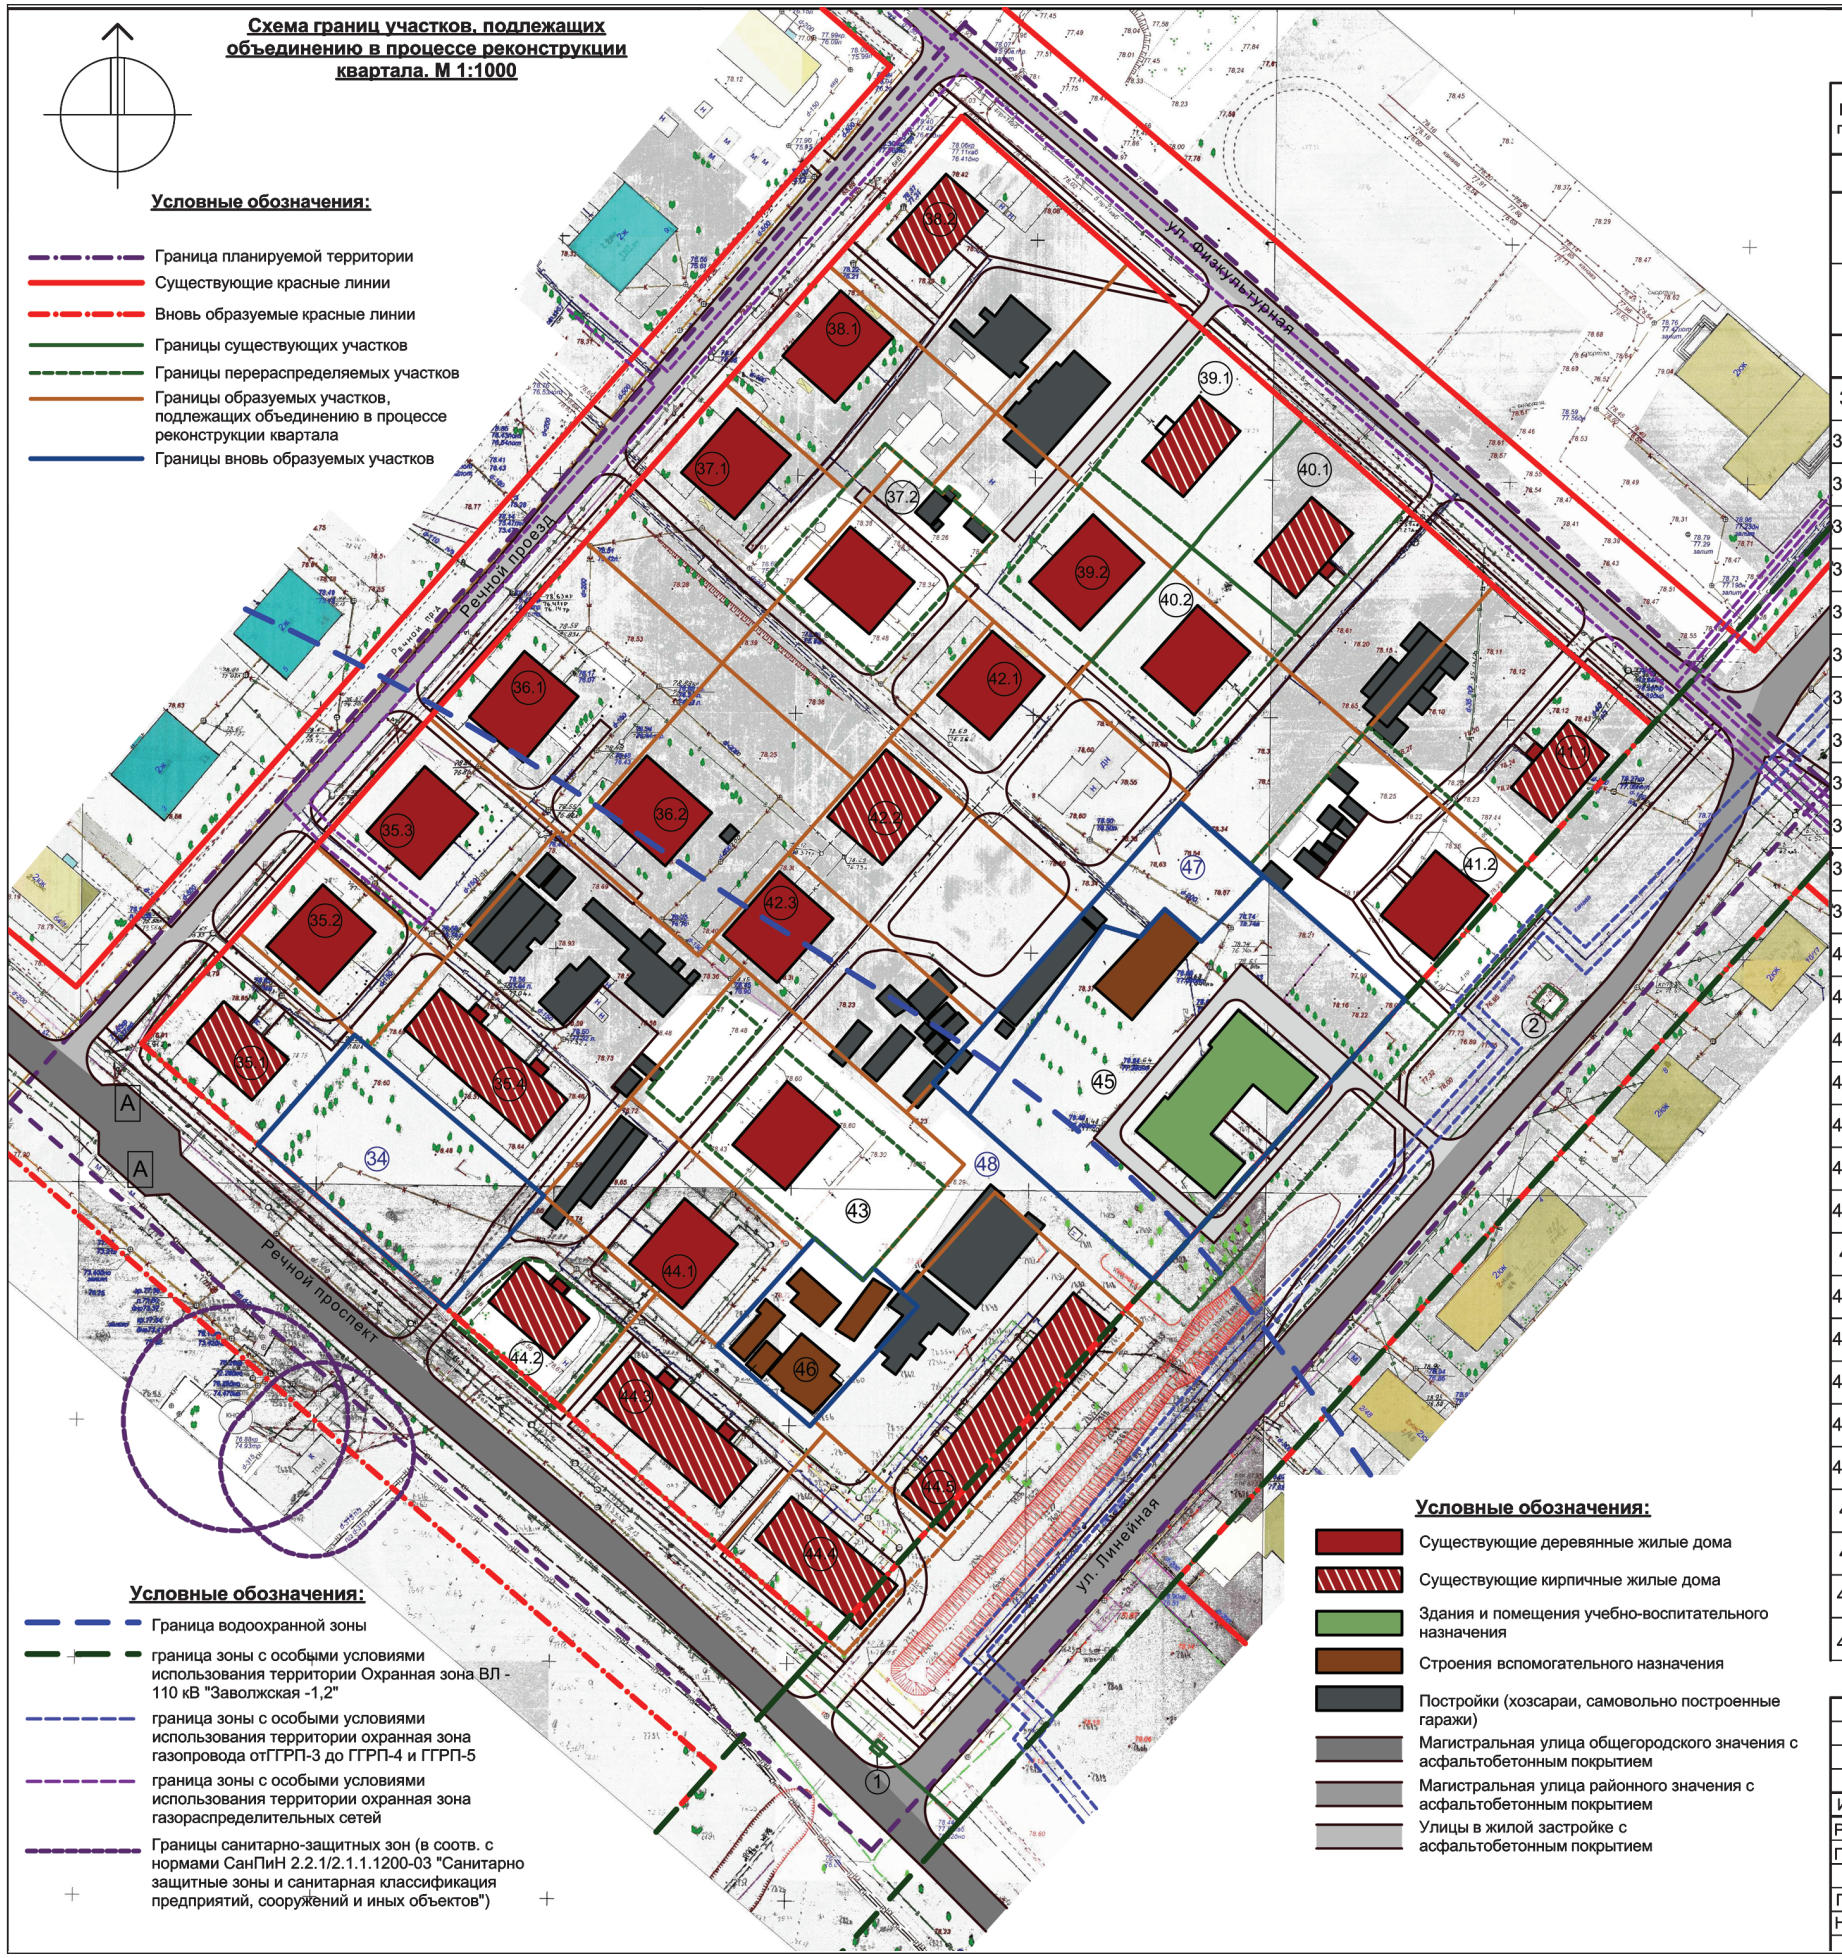

Экспликация земельных участков

№ п/п	Кадастровый № участка	Площ. террито-рии,м²	Наименование	Назначение, мощность
1	44:27:020313:7 (входит в единое землепользов. 44:27:000000:29)	6	для эксплуатации опор ВЛ-110 кВ "Заволжская-1", "Заволжская-2"	Опора ВЛ-110 кВ
2	44:27:020313:8 (входит в единое землепользов. 44:27:000000:29)	25	для эксплуатации опор ВЛ-110 кВ "Заволжская-1", "Заволжская-2"	Опора ВЛ-110 кВ
34		1627	Участок для размещения объекта розничной торговли	
35.1		1002	Участок для размещения многоквартирного жилого дома № 62/2, по Речному проспекту	Многоквартирный жилой дом (Кол-во квартир: 8 шт. Кол-во жителей 20 чел).
35.2		883	Участок для размещения многоквартирного жилого дома № 4, по Речному проезду	Многоквартирный жилой дом (Кол-во квартир: 8 шт. Кол-во жителей 26 чел).
35.3		1296	Участок для размещения многоквартирного жилого дома № 6, по Речному проезду	Многоквартирный жилой дом (Кол-во квартир: 8 шт. Кол-во жителей 26 чел).
35.4		2942	Участок для размещения многоквартирного жилого дома № 60, по Речному проспекту	Многоквартирный жилой дом (Кол-во квартир: 16 шт. Кол-во жителей 40 чел)
36.1		1907	Участок для размещения многоквартирного жилого дома № 8, по Речному проезду	Многоквартирный жилой дом (Кол-во квартир: 8 шт. Кол-во жителей 26 чел).
36.2		1830	Участок для размещения многоквартирного жилого дома № 10, по Речному проезду	Многоквартирный жилой дом (Кол-во квартир: 8 шт. Кол-во жителей 26 чел).
37.1		1779	Участок для размещения многоквартирного жилого дома № 20, по Речному проезду	Многоквартирный жилой дом (Кол-во квартир: 8 шт. Кол-во жителей 26 чел).
37.2		1989	Участок для размещения многоквартирного жилого дома № 18, по Речному проезду	Многоквартирный жилой дом (Кол-во квартир: 8 шт. Кол-во жителей 26 чел).
38.1		1377	Участок для размещения многоквартирного жилого дома № 22, по Речному проезду	Многоквартирный жилой дом (Кол-во квартир: 8 шт. Кол-во жителей 26 чел).
38.2		1963	Участок для размещения многоквартирного жилого дома № 24/25, по Речному проезду	Многоквартирный жилой дом (Кол-во квартир: 8 шт. Кол-во жителей 20 чел).
39.1		2074	Участок для размещения многоквартирного жилого дома № 23, по ул. Физкультурной	Многоквартирный жилой дом (Кол-во квартир: 8 шт. Кол-во жителей 20 чел).
39.2		1400	Участок для размещения многоквартирного жилого дома № 21, по ул. Физкультурной	Многоквартирный жилой дом (Кол-во квартир: 8 шт. Кол-во жителей 20 чел).
40.1		2234	Участок для размещения многоквартирного жилого дома № 17, по ул. Физкультурной	Многоквартирный жилой дом (Кол-во квартир: 8 шт. Кол-во жителей 20 чел).
40.2		1837	Участок для размещения многоквартирного жилого дома № 19, по ул. Физкультурной	Многоквартирный жилой дом (Кол-во квартир: 8 шт. Кол-во жителей 20 чел).
41.1		1856	Участок для размещения многоквартирного жилого дома № 9/15, по ул. Линейной	Многоквартирный жилой дом (Кол-во квартир: 8 шт. Кол-во жителей 20 чел).
41.2		1553	Участок для размещения многоквартирного жилого дома № 7, по ул. Линейной	Многоквартирный жилой дом (Кол-во квартир: 8 шт. Кол-во жителей 26 чел).
42.1		1821	Участок для размещения многоквартирного жилого дома № 16, по Речному проезду	Многоквартирный жилой дом (Кол-во квартир: 8 шт. Кол-во жителей 26 чел).
42.2		1748	Участок для размещения многоквартирного жилого дома № 14, по Речному проезду	Многоквартирный жилой дом (Кол-во квартир: 8 шт. Кол-во жителей 20 чел).
42.3		1344	Участок для размещения многоквартирного жилого дома № 12, по Речному проезду	Многоквартирный жилой дом (Кол-во квартир: 8 шт. Кол-во жителей 26 чел).
43		2189	Участок для размещения многоквартирного жилого дома № 58, по Речному проспекту	Многоквартирный жилой дом (Кол-во квартир: 8 шт. Кол-во жителей 26 чел).
44.1		1330	Участок для размещения многоквартирного жилого дома № 56, по Речному проспекту	Многоквартирный жилой дом (Кол-во квартир: 8 шт. Кол-во жителей 26 чел).
44.2		988	Участок для размещения многоквартирного жилого дома № 54, по Речному проспекту	Многоквартирный жилой дом (Кол-во квартир: 8 шт. Кол-во жителей 20 чел).
44.3		1452	Участок для размещения многоквартирного жилого дома № 52, по Речному проспекту	Многоквартирный жилой дом (Кол-во квартир: 16 шт. Кол-во жителей 40 чел)
44.4		958	Участок для размещения многоквартирного жилого дома № 50/1, по Речному проспекту	Многоквартирный жилой дом (Кол-во квартир: 8 шт. Кол-во жителей 28 чел).
44.5		2135	Участок для размещения многоквартирного жилого дома № 3, по ул. Линейной	Многоквартирный жилой дом (Кол-во квартир: 16 шт. Кол-во жителей 40 чел)
45		4005	Участок для размещения МБДОУ города Костромы "Детский сад №84"	Здание МБДОУ «Детский сад №84» Общая численность воспит. 140 чел.
46		829	Участок для размещения здания административного назначения	
47		929	Участок для эксплуатации МБДОУ города Костромы "Детский сад №84"	
48		775	Участок общего пользования	

Изм.	Кол. уч.	Лист	№ док.	Подп.	Дата	ПП			
						Проект планировки территории, ограниченной улицами Физкультурной, Линейной, проспектом Речным, проездом Речным в г. Кострома			
Разработал		Петрова			10.16	Обоснование положений	Стадия	Лист	Листов
Проверил		Кокшарова			10.16		П	7	
ГАП		Кокшарова			10.16	Схема границ участков, подлежащих объединению в процессе реконструкции квартала. М 1:1000	ООО предприятие "Коллеги"		
Н. контроль		Капралов			10.16				

1	2	3	4
Закупка товаров, работ и услуг для обеспечения государственных (муниципальных) нужд		200	3580,9
Иные бюджетные ассигнования		800	48,7
Муниципальная программа "Энергосбережение и повышение энергетической эффективности на территории городского округа город Кострома на период 2016-2018 годы"	**1200000000**		**2419,0**
Подпрограмма "Энергосбережение и повышение энергетической эффективности на территории городского округа город Кострома на период 2016-2018 годы в муниципальном секторе"	**1210000000**		**1419,0**
Расходы на обеспечение деятельности подведомственных учреждений	1210093990		1419,0
Закупка товаров, работ и услуг для обеспечения государственных (муниципальных) нужд		200	1419,0
Отдельные мероприятия	**1290000000**		**1000,0**
Оплата работ по оборудованию муниципальных жилых помещений общедомовыми и индивидуальными приборами учета коммунальных ресурсов	1290011030		1000,0
Закупка товаров, работ и услуг для обеспечения государственных (муниципальных) нужд		200	500,0
Иные бюджетные ассигнования		800	500,0
Непрограммные направления деятельности			**91929,8**
Глава города Костромы	3100020300		2040,3
Расходы на выплаты персоналу в целях обеспечения выполнения функций государственными (муниципальными) органами, казенными учреждениями, органами управления государственными внебюджетными фондами		100	2040,3
Депутаты представительного органа города Костромы	3200021200		1422,3
Расходы на выплаты персоналу в целях обеспечения выполнения функций государственными (муниципальными) органами, казенными учреждениями, органами управления государственными внебюджетными фондами		100	1422,3
Руководитель контрольно-счетной палаты муниципального образования и его заместители	3300022500		2291,5
Расходы на выплаты персоналу в целях обеспечения выполнения функций государственными (муниципальными) органами, казенными учреждениями, органами управления государственными внебюджетными фондами		100	2291,5
Центральный аппарат	3500020400		29135,2
Расходы на выплаты персоналу в целях обеспечения выполнения функций государственными (муниципальными) органами, казенными учреждениями, органами управления государственными внебюджетными фондами		100	24784,2
Закупка товаров, работ и услуг для обеспечения государственных (муниципальных) нужд		200	4283,5
Иные бюджетные ассигнования		800	67,5
Содержание и обслуживание казны города Костромы	4100090010		5620,8
Закупка товаров, работ и услуг для обеспечения государственных (муниципальных) нужд		200	1993,5
Иные бюджетные ассигнования		800	3627,3
Прочие обязательства, связанные с исполнением функций органов местного самоуправления	4200092031		16512,7
Расходы на выплаты персоналу в целях обеспечения выполнения функций государственными (муниципальными) органами, казенными учреждениями, органами управления государственными внебюджетными фондами		100	14112,7
Закупка товаров, работ и услуг для обеспечения государственных (муниципальных) нужд		200	1237,0
Иные бюджетные ассигнования		800	1163,0
Вознаграждения при поощрении от имени органов местного самоуправления	4200092037		272,0
Социальное обеспечение и иные выплаты населению		300	272,0
Расходы на обеспечение деятельности подведомственных учреждений	4300093990		11639,8
Расходы на выплаты персоналу в целях обеспечения выполнения функций государственными (муниципальными) органами, казенными учреждениями, органами управления государственными внебюджетными фондами		100	10884,1
Закупка товаров, работ и услуг для обеспечения государственных (муниципальных) нужд		200	623,7
Иные бюджетные ассигнования		800	132,0
Работа социального такси	5600011730		380,0
Предоставление субсидий бюджетным, автономным учреждениям и иным некоммерческим организациям		600	380,0
Возмещение расходов юридическим лицам и индивидуальным предпринимателям, осуществляющим деятельность, связанную с развитием туризма на территории города Костромы	5700095064		300,0
Иные бюджетные ассигнования		800	300,0
Организация и проведение мероприятий, направленных на развитие туризма в городе Костроме	5800095066		650,0
Закупка товаров, работ и услуг для обеспечения государственных (муниципальных) нужд		200	650,0
Оплата за ремонт объектов коммунальной инфраструктуры	7100061050		2700,0
Закупка товаров, работ и услуг для обеспечения государственных (муниципальных) нужд		200	2700,0
Расходы на выполнение обязательств по судебным актам по искам к муниципальному образованию, осуществляемым в соответствии со статьей 242.2 Бюджетного кодекса Российской Федерации	9900011120		257,2
Иные бюджетные ассигнования		800	257,2
Частичное возмещение муниципальным унитарным предприятиям затрат, связанных с производством (реализации) товаров, выполнением работ, оказанием услуг, в связи с предупреждением банкротства	9900014140		15478,0
Иные бюджетные ассигнования		800	15478,0
Процентные платежи по бюджетным кредитам	9900065030		100,0
Обслуживание государственного (муниципального) долга		700	100,0
Резервные фонды местных администраций	9900070050		3000,0
Иные бюджетные ассигнования		800	3000,0
Субсидии на софинансирование расходных обязательств по решению отдельных вопросов местного значения	9900071040		130,0
Закупка товаров, работ и услуг для обеспечения государственных (муниципальных) нужд		200	130,0
ИТОГО РАСХОДОВ			**4579127,7**

»;

14) в приложении 8 "Распределение бюджетных ассигнований на плановый период 2018 и 2019 годов по целевым статьям (муниципальным программам и непрограммным направлениям деятельности), группам видов расходов классификации расходов бюджетов" строки:

Обеспечение питанием отдельных категорий учащихся общеобразовательных организаций	0110071320		4389,5	4389,5
Предоставление субсидий бюджетным, автономным учреждениям и иным некоммерческим организациям		600	4389,5	4389,5

удалить;

строки:

Расходы на питание отдельных категорий обучающихся муниципальных общеобразовательных учреждений	01100S1320		9001,1	9001,1
Предоставление субсидий бюджетным, автономным учреждениям и иным некоммерческим организациям		600	9001,1	9001,1

";

изложить в следующей редакции:

Расходы на питание отдельных категорий обучающихся муниципальных общеобразовательных учреждений	01100S1320		13390,6	13390,6
Предоставление субсидий бюджетным, автономным учреждениям и иным некоммерческим организациям		600	13390,6	13390,6

";

строку:

Муниципальная программа "Развитие городского пассажирского транспорта на 2016-2018 годы"	**0700000000**		**94895,0**	**94994,3**

";

изложить в следующей редакции:

Муниципальная программа "Развитие городского пассажирского транспорта на 2016-2018 годы"	**0700000000**		**103120,5**	**103219,8**

";

после строки:

Закупка товаров, работ и услуг для обеспечения государственных (муниципальных) нужд		200	269,9	269,9

";

дополнить строкой следующего содержания:

Осуществление государственных полномочий по предоставлению мер социальной поддержки отдельным категориям граждан в области транспортного обслуживания населения автомобильным транспортом и городским электрическим транспортом на территории Костромской области	0700072130		8225,5	8225,5
Закупка товаров, работ и услуг для обеспечения государственных (муниципальных) нужд		200	8225,5	8225,5

";

строку:

ИТОГО РАСХОДОВ			**4301381,8**	**4169074,7**

";

изложить в следующей редакции:

ИТОГО РАСХОДОВ			**4309607,3**	**4177300,2**

";

строку:

ВСЕГО РАСХОДОВ			**4376062,8**	**4322311,7**

";

изложить в следующей редакции:

ВСЕГО РАСХОДОВ			**4384288,3**	**4330537,2**

";

15) приложение 9 "Ведомственная структура расходов бюджета города Костромы на 2017 год" изложить в следующей редакции:

"Приложение 9 к решению Думы города Костромы от 2 февраля 2017 года № 4

Ведомственная структура расходов бюджета города Костромы на 2017 год

Наименования главных распорядителей средств бюджета города Костромы, раздела, подраздела, целевой статьи (муниципальных программ и непрограммных направлений деятельности), группы вида расходов классификации расходов бюджетов	Коды классификации расходов бюджетов Российской Федерации					Сумма (тысяч рублей)
	главный распорядитель	раздел	подраздел	целевая статья расходов	группа вида расходов	
1	2	3	4	5	6	7
Администрация города Костромы	**901**					**256936,0**
Общегосударственные вопросы	**901**	**01**				**207573,1**
Функционирование Правительства Российской Федерации, высших исполнительных органов государственной власти субъектов Российской Федерации, местных администраций	**901**	**01**	**04**			**90097,0**
Муниципальная программа "Совершенствование муниципального управления и развитие механизмов поддержки инициатив населения в решении актуальных проблем (вопросов) городского сообщества на 2016-2018 годы"	**901**	**01**	**04**	**1000000000**		**90097,0**
Подпрограмма "Создание условий для повышения эффективности муниципального управления"	**901**	**01**	**04**	**1010000000**		**7320,0**
Центральный аппарат	901	01	04	1010020400		7320,0
Закупка товаров, работ и услуг для обеспечения государственных (муниципальных) нужд	901	01	04	1010020400	200	7320,0
Подпрограмма "Развитие муниципальной службы в Администрации города Костромы"	**901**	**01**	**04**	**1020000000**		**430,0**
Центральный аппарат	901	01	04	1020020400		430,0
Закупка товаров, работ и услуг для обеспечения государственных (муниципальных) нужд	901	01	04	1020020400	200	430,0
Отдельные мероприятия	**901**	**01**	**04**	**1090000000**		**82347,0**
Центральный аппарат	901	01	04	1090020400		78100,4
Расходы на выплаты персоналу в целях обеспечения выполнения функций государственными (муниципальными) органами, казенными учреждениями, органами управления государственными внебюджетными фондами	901	01	04	1090020400	100	74680,4
Закупка товаров, работ и услуг для обеспечения государственных (муниципальных) нужд	901	01	04	1090020400	200	3420,0
Осуществление государственных полномочий по решению вопросов в сфере трудовых отношений	901	01	04	1090072060		932,9
Расходы на выплаты персоналу в целях обеспечения выполнения функций государственными (муниципальными) органами, казенными учреждениями, органами управления государственными внебюджетными фондами	901	01	04	1090072060	100	932,9
Осуществление государственных полномочий по образованию и организации деятельности комиссий по делам несовершеннолетних и защите их прав	901	01	04	1090072070		2533,2
Расходы на выплату персоналу в целях обеспечения выполнения функций государственными (муниципальными) органами, казенными учреждениями, органами управления государственными внебюджетными фондами	901	01	04	1090072070	100	2533,2
Осуществление государственных полномочий по организации деятельности административных комиссий	901	01	04	1090072080		780,5
Расходы на выплаты персоналу в целях обеспечения выполнения функций государственными (муниципальными) органами, казенными учреждениями, органами управления государственными внебюджетными фондами	901	01	04	1090072080	100	780,5
Другие общегосударственные вопросы	**901**	**01**	**13**			**117476,1**
Муниципальная программа "Безопасный город Кострома на 2016-2018 годы"	**901**	**01**	**13**	**0800000000**		**3574,9**
Подпрограмма "Профилактика правонарушений и укрепление системы общественной безопасности и регистрационного учета граждан на территории города Костромы"	**901**	**01**	**13**	**0810000000**		**25,2**
Конкурс "Лучший народный дружинник города Костромы"	901	01	13	0810092030		25,2
Закупка товаров, работ и услуг для обеспечения государственных (муниципальных) нужд	901	01	13	0810092030	200	0,2
Социальное обеспечение и иные выплаты населению	901	01	13	0810092030	300	25,0
Отдельные мероприятия	**901**	**01**	**13**	**0890000000**		**3549,7**
Расходы на обеспечение деятельности подведомственных учреждений	901	01	13	0890093990		3549,7
Предоставление субсидий бюджетным, автономным учреждениям и иным некоммерческим организациям	901	01	13	0890093990	600	3549,7
Муниципальная программа "Совершенствование муниципального управления и развитие механизмов поддержки инициатив населения в решении актуальных проблем (вопросов) городского сообщества на 2016-2018 годы"	**901**	**01**	**13**	**1000000000**		**112352,2**
Подпрограмма "Создание условий для повышения эффективности муниципального управления"	**901**	**01**	**13**	**1010000000**		**97846,4**
Расходы на обеспечение деятельности подведомственных учреждений	901	01	13	1010093990		97846,4
Расходы на выплаты персоналу в целях обеспечения выполнения функций государственными (муниципальными) органами, казенными учреждениями, органами управления государственными внебюджетными фондами	901	01	13	1010093990	100	57057,8
Закупка товаров, работ и услуг для обеспечения государственных (муниципальных) нужд	901	01	13	1010093990	200	39217,1
Иные бюджетные ассигнования	901	01	13	1010093990	800	1571,5
Подпрограмма "Развитие механизмов поддержки инициатив населения в решении актуальных проблем (вопросов) городского сообщества"	**901**	**01**	**13**	**1030000000**		**3409,6**
Меры поощрения участников территориального общественного самоуправления	901	01	13	1030092032		653,3
Закупка товаров, работ и услуг для обеспечения государственных (муниципальных) нужд	901	01	13	1030092032	200	3,3
Социальное обеспечение и иные выплаты населению	901	01	13	1030092032	300	650,0
Муниципальные премии города Костромы в области территориального общественного самоуправления	901	01	13	1030092033		301,5
Закупка товаров, работ и услуг для обеспечения государственных (муниципальных) нужд	901	01	13	1030092033	200	1,5
Социальное обеспечение и иные выплаты населению	901	01	13	1030092033	300	300,0
Денежное вознаграждение по итогам тематических конкурсов участникам территориального общественного самоуправления	901	01	13	1030092034		552,8
Закупка товаров, работ и услуг для обеспечения государственных (муниципальных) нужд	901	01	13	1030092034	200	2,8
Социальное обеспечение и иные выплаты населению	901	01	13	1030092034	300	550,0
Городской конкурс "Костромские дворики"	901	01	13	1030092035		402,0
Закупка товаров, работ и услуг для обеспечения государственных (муниципальных) нужд	901	01	13	1030092035	200	2,0
Социальное обеспечение и иные выплаты населению	901	01	13	1030092035	300	400,0
Субсидии социально-ориентированным некоммерческим организациям, реализующим проекты и программы по направлениям, определенным постановлением Администрации города Костромы в целях возмещения части затрат, возникающих в связи с реализацией указанных проектов и программ	901	01	13	1030092036		1500,0
Предоставление субсидий бюджетным, автономным учреждениям и иным некоммерческим организациям	901	01	13	1030092036	600	1500,0
Отдельные мероприятия	**901**	**01**	**13**	**1090000000**		**11096,2**
Осуществление государственных полномочий в области архивного дела	901	01	13	1090072050		570,2
Расходы на выплаты персоналу в целях обеспечения выполнения функций государственными (муниципальными) органами, казенными учреждениями, органами управления государственными внебюджетными фондами	901	01	13	1090072050	100	52,4

1	2	3	4	5	6	7
Закупка товаров, работ и услуг для обеспечения государственных (муниципальных) нужд	901	01	13	1090072050	200	517,8
Прочие обязательства, связанные с исполнением функций органов местного самоуправления	901	01	13	1090092031		10380,2
Закупка товаров, работ и услуг для обеспечения государственных (муниципальных) нужд	901	01	13	1090092031	200	1142,5
Социальное обеспечение и иные выплаты населению	901	01	13	1090092031	300	500,0
Иные бюджетные ассигнования	901	01	13	1090092031	800	8737,7
Вознаграждения при поощрении от имени органов местного самоуправления	901	01	13	1090092037		145,8
Закупка товаров, работ и услуг для обеспечения государственных (муниципальных) нужд	901	01	13	1090092037	200	0,8
Социальное обеспечение и иные выплаты населению	901	01	13	1090092037	300	145,0
Муниципальная программа "Энергосбережение и повышение энергетической эффективности на территории городского округа город Кострома на период 2016-2018 годы"	**901**	**01**	**13**	**1200000000**		**1419,0**
Подпрограмма "Энергосбережение и повышение энергетической эффективности на территории городского округа город Кострома на период 2016-2018 годы в муниципальном секторе"	**901**	**01**	**13**	**1210000000**		**1419,0**
Расходы на обеспечение деятельности подведомственных учреждений	901	01	13	1210093990		1419,0
Закупка товаров, работ и услуг для обеспечения государственных (муниципальных) нужд	901	01	13	1210093990	200	1419,0
Непрограммные направления деятельности	**901**	**01**	**13**			**130,0**
Субсидии на софинансирование расходных обязательств по решению отдельных вопросов местного значения	901	01	13	9900071040		130,0
Закупка товаров, работ и услуг для обеспечения государственных (муниципальных) нужд	901	01	13	9900071040	200	130,0
Национальная безопасность и правоохранительная деятельность	**901**	**03**				**30670,0**
Защита населения и территории от чрезвычайных ситуаций природного и техногенного характера, гражданская оборона	**901**	**03**	**09**			**30670,0**
Муниципальная программа "Безопасный город Кострома на 2016-2018 годы"	**901**	**03**	**09**	**0800000000**		**30670,0**
Отдельные мероприятия	**901**	**03**	**09**	**0890000000**		**30670,0**
Обеспечение деятельности подведомственных учреждений	901	03	09	0890012990		30670,0
Расходы на выплаты персоналу в целях обеспечения выполнения функций государственными (муниципальными) органами, казенными учреждениями, органами управления государственными внебюджетными фондами	901	03	09	0890012990	100	23624,0
Закупка товаров, работ и услуг для обеспечения государственных (муниципальных) нужд	901	03	09	0890012990	200	6720,1
Иные бюджетные ассигнования	901	03	09	0890012990	800	325,9
Национальная экономика	**901**	**04**				**4200,0**
Другие вопросы в области национальной экономики	**901**	**04**	**12**			**4200,0**
Муниципальная программа "Развитие территорий города Костромы на 2016-2018 годы"	**901**	**04**	**12**	**0400000000**		**2250,0**
Отдельные мероприятия	**901**	**04**	**12**	**0490000000**		**2250,0**
Мероприятия в области строительства, архитектуры и градостроительства	901	04	12	0490013800		2250,0
Закупка товаров, работ и услуг для обеспечения государственных (муниципальных) нужд	901	04	12	0490013800	200	2100,0
Иные бюджетные ассигнования	901	04	12	0490013800	800	150,0
Муниципальная программа "Развитие экономики города Костромы на 2016-2018 годы"	**901**	**04**	**12**	**0600000000**		**1000,0**
Подпрограмма "Повышение инвестиционной привлекательности города Костромы"	**901**	**04**	**12**	**0610000000**		**100,0**
Возмещение расходов по арендной плате за земельный участок, используемый для реализации инвестиционного проекта	901	04	12	0610095062		100,0
Иные бюджетные ассигнования	901	04	12	0610095062	800	100,0
Подпрограмма "Содействие развитию малого и среднего предпринимательства на территории города Костромы"	**901**	**04**	**12**	**0620000000**		**900,0**
Возмещение части затрат субъектам малого и среднего предпринимательства, связанных с уплатой процентов по банковским кредитам	901	04	12	0620095063		800,0
Иные бюджетные ассигнования	901	04	12	0620095063	800	800,0
Возмещение части затрат на обучение или повышение квалификации субъектов малого и среднего предпринимательства и их сотрудников, осуществляющих деятельность в приоритетных направлениях для города Костромы	901	04	12	0620095065		100,0
Иные бюджетные ассигнования	901	04	12	0620095065	800	100,0
Непрограммные направления деятельности	**901**	**04**	**12**			**950,0**
Возмещение расходов юридическим лицам и индивидуальным предпринимателям, осуществляющим деятельность, связанную с развитием туризма на территории города Костромы	901	04	12	5700095064		300,0
Иные бюджетные ассигнования	901	04	12	5700095064	800	300,0
Организация и проведение мероприятий, направленных на развитие туризма в городе Костроме	901	04	12	5800095066		650,0
Закупка товаров, работ и услуг для обеспечения государственных (муниципальных) нужд	901	04	12	5800095066	200	650,0
Социальная политика	**901**	**10**				**14392,9**
Пенсионное обеспечение	**901**	**10**	**01**			**12083,0**
Муниципальная программа "Совершенствование муниципального управления и развитие механизмов поддержки инициатив населения в решении актуальных проблем (вопросов) городского сообщества на 2016-2018 годы"	**901**	**10**	**01**	**1000000000**		**12083,0**
Подпрограмма "Развитие муниципальной службы в Администрации города Костромы"	**901**	**10**	**01**	**1020000000**		**12083,0**
Доплаты к пенсиям муниципальным служащим	901	10	01	1020049100		12083,0
Закупка товаров, работ и услуг для обеспечения государственных (муниципальных) нужд	901	10	01	1020049100	200	60,5
Социальное обеспечение и иные выплаты населению	901	10	01	1020049100	300	12022,5
Социальное обеспечение населения	**901**	**10**	**03**			**2309,9**
Муниципальная программа "Безопасный город Кострома на 2016 - 2018 годы"	**901**	**10**	**03**	**0800000000**		**360,0**
Подпрограмма "Профилактика правонарушений и укрепление системы общественной безопасности и регистрационного учета граждан на территории города Костромы"	**901**	**10**	**03**	**0810000000**		**360,0**
Частичная компенсация расходов на оплату жилых помещений и коммунальных услуг лицам, являющимися народными дружинниками и принимающим активное участие в охране общественного порядка	901	10	03	0810061360		360,0
Закупка товаров, работ и услуг для обеспечения государственных (муниципальных) нужд	901	10	03	0810061360	200	2,0
Социальное обеспечение и иные выплаты населению	901	10	03	0810061360	300	358,0
Муниципальная программа "Совершенствование муниципального управления и развитие механизмов поддержки инициатив населения в решении актуальных проблем (вопросов) городского сообщества на 2016-2018 годы"	**901**	**10**	**03**	**1000000000**		**1949,9**
Подпрограмма "Развитие механизмов поддержки инициатив населения в решении актуальных проблем (вопросов) городского сообщества"	**901**	**10**	**03**	**1030000000**		**762,0**
Частичная компенсация расходов на оплату жилых помещений и коммунальных услуг председателям коллегиальных органов территориального общественного самоуправления	901	10	03	1030061310		360,0
Закупка товаров, работ и услуг для обеспечения государственных (муниципальных) нужд	901	10	03	1030061310	200	2,0
Социальное обеспечение и иные выплаты населению	901	10	03	1030061310	300	358,0


1	2	3	4	5	6	7
Меры социальной поддержки участникам общественных объединений ветеранов	901	10	03	1030061430		402,0
Закупка товаров, работ и услуг для обеспечения государственных (муниципальных) нужд	901	10	03	1030061430	200	2,0
Социальное обеспечение и иные выплаты населению	901	10	03	1030061430	300	400,0
Отдельные мероприятия	**901**	**10**	**03**	**1090000000**		**1187,9**
Меры социальной поддержки Почетным гражданам города Костромы	901	10	03	1090061320		1115,9
Закупка товаров, работ и услуг для обеспечения государственных (муниципальных) нужд	901	10	03	1090061320	200	5,9
Социальное обеспечение и иные выплаты населению	901	10	03	1090061320	300	1110,0
Стипендия Администрации города Костромы имени Н. С. Тихомирова	901	10	03	1090061330		72,0
Социальное обеспечение и иные выплаты населению	901	10	03	1090061330	300	72,0
Обслуживание государственного и муниципального долга	**901**	**13**				**100,0**
Обслуживание государственного внутреннего и муниципального долга	**901**	**13**	**01**			**100,0**
Непрограммные направления деятельности	**901**	**13**	**01**			**100,0**
Процентные платежи по бюджетным кредитам	901	13	01	9900065030		100,0
Обслуживание государственного (муниципального) долга	901	13	01	9900065030	700	100,0
Дума города Костромы	**903**					**35209,3**
Общегосударственные вопросы	**903**	**01**				**35209,3**
Функционирование высшего должностного лица субъекта Российской Федерации и муниципального образования	**903**	**01**	**02**			**2040,3**
Непрограммные направления деятельности	**903**	**01**	**02**			**2040,3**
Глава города Костромы	903	01	02	3100020300		2040,3
Расходы на выплаты персоналу в целях обеспечения выполнения функций государственными (муниципальными) органами, казенными учреждениями, органами управления государственными внебюджетными фондами	903	01	02	3100020300	100	2040,3
Функционирование законодательных (представительных) органов государственной власти и представительных органов муниципальных образований	**903**	**01**	**03**			**16392,3**
Непрограммные направления деятельности	**903**	**01**	**03**			**16392,3**
Депутаты представительного органа города Костромы	903	01	03	3200021200		1422,3
Расходы на выплаты персоналу в целях обеспечения выполнения функций государственными (муниципальными) органами, казенными учреждениями, органами управления государственными внебюджетными фондами	903	01	03	3200021200	100	1422,3
Центральный аппарат	903	01	03	3500020400		14970,0
Расходы на выплаты персоналу в целях обеспечения выполнения функций государственными (муниципальными) органами, казенными учреждениями, органами управления государственными внебюджетными фондами	903	01	03	3500020400	100	11958,1
Закупка товаров, работ и услуг для обеспечения государственных (муниципальных) нужд	903	01	03	3500020400	200	2966,9
Иные бюджетные ассигнования	903	01	03	3500020400	800	45,0
Другие общегосударственные вопросы	**903**	**01**	**13**			**16776,7**
Непрограммные направления деятельности	**903**	**01**	**13**			**16776,7**
Прочие обязательства, связанные с исполнением функций органов местного самоуправления	903	01	13	4200092031		16504,7
Расходы на выплаты персоналу в целях обеспечения выполнения функций государственными (муниципальными) органами, казенными учреждениями, органами управления государственными внебюджетными фондами	903	01	13	4200092031	100	14112,7
Закупка товаров, работ и услуг для обеспечения государственных (муниципальных) нужд	903	01	13	4200092031	200	1229,0
Иные бюджетные ассигнования	903	01	13	4200092031	800	1163,0
Вознаграждения при поощрении от имени органов местного самоуправления	903	01	13	4200092037		272,0
Социальное обеспечение и иные выплаты населению	903	01	13	4200092037	300	272,0
Управление городского пассажирского транспорта Администрации города Костромы	**913**					**137022,0**
Национальная экономика	**913**	**04**				**137022,0**
Транспорт	**913**	**04**	**08**			**137022,0**
Муниципальная программа "Развитие городского пассажирского транспорта на 2016-2018 годы"	**913**	**04**	**08**	**0700000000**		**121139,0**
Выполнение работ по осуществлению регулярных перевозок пассажиров и багажа предприятиями электрического транспорта	913	04	08	0700011711		26077,5
Закупка товаров, работ и услуг для обеспечения государственных (муниципальных) нужд	913	04	08	0700011711	200	26077,5
Возмещение недополученных доходов в связи с осуществлением пассажирских перевозок на автомобильном транспорте	913	04	08	0700011720		20766,4
Иные бюджетные ассигнования	913	04	08	0700011720	800	20766,4
Приобретение подвижного состава для обеспечения пассажирских перевозок	913	04	08	0700011721		24274,9
Закупка товаров, работ и услуг для обеспечения государственных (муниципальных) нужд	913	04	08	0700011721	200	23771,3
Иные бюджетные ассигнования	913	04	08	0700011721	800	503,6
Выполнение работ по осуществлению регулярных перевозок пассажиров и багажа автомобильным транспортом	913	04	08	0700011722		29774,1
Закупка товаров, работ и услуг для обеспечения государственных (муниципальных) нужд	913	04	08	0700011722	200	29774,1
Изготовление, реализация проездных билетов и маршрутной документации	913	04	08	0700011750		4034,4
Закупка товаров, работ и услуг для обеспечения государственных (муниципальных) нужд	913	04	08	0700011750	200	4034,4
Центральный аппарат	913	04	08	0700020400		8030,0
Расходы на выплаты персоналу в целях обеспечения выполнения функций государственными (муниципальными) органами, казенными учреждениями, органами управления государственными внебюджетными фондами	913	04	08	0700020400	100	7760,1
Закупка товаров, работ и услуг для обеспечения государственных (муниципальных) нужд	913	04	08	0700020400	200	269,9
Осуществление государственных полномочий по предоставлению мер социальной поддержки отдельным категориям граждан в области транспортного обслуживания населения автомобильным транспортом и городским электрическим транспортом на территории Костромской области	913	04	08	0700072130		8181,7
Закупка товаров, работ и услуг для обеспечения государственных (муниципальных) нужд	913	04	08	0700072130	200	8181,7
Муниципальная программа "Совершенствование муниципального управления и развитие механизмов поддержки инициатив населения в решении актуальных проблем (вопросов) городского сообщества на 2016-2018 годы"	**913**	**04**	**08**	**1000000000**		**25,0**
Подпрограмма "Развитие муниципальной службы в Администрации города Костромы"	**913**	**04**	**08**	**1020000000**		**25,0**
Центральный аппарат	913	04	08	1020020400		25,0
Закупка товаров, работ и услуг для обеспечения государственных (муниципальных) нужд	913	04	08	1020020400	200	25,0
Непрограммные направления деятельности	**913**	**04**	**08**			**15858,0**
Работа социального такси	913	04	08	5600011730		380,0
Предоставление субсидий бюджетным, автономным учреждениям и иным некоммерческим организациям	913	04	08	5600011730	600	380,0
Частичное возмещение муниципальным унитарным предприятиям затрат, связанных с производством (реализации) товаров, выполнением работ, оказанием услуг, в связи с предупреждением банкротства	913	04	08	9900014140		15478,0
Иные бюджетные ассигнования	913	04	08	9900014140	800	15478,0
Управление строительства и капитального ремонта Администрации города Костромы	**926**					**204304,7**
Общегосударственные вопросы	**926**	**01**				**24573,3**

1	2	3	4	5	6	7
Другие общегосударственные вопросы	**926**	**01**	**13**			**24573,3**
Муниципальная программа "Обеспечение качественным жильем и услугами жилищно-коммунального хозяйства населения города Костромы на 2016-2018 годы"	**926**	**01**	**13**	**0200000000**		**152,4**
Подпрограмма "Обеспечение жильем населения города Костромы"	**926**	**01**	**13**	**0250000000**		**152,4**
Обеспечение детей-сирот и детей, оставшихся без попечения родителей, лиц из числа детей-сирот и детей, оставшихся без попечения родителей жилыми помещениями	926	01	13	0250072120		152,4
Расходы на выплаты персоналу в целях обеспечения выполнения функций государственными (муниципальными) органами, казенными учреждениями, органами управления государственными внебюджетными фондами	926	01	13	0250072120	100	147,1
Закупка товаров, работ и услуг для обеспечения государственных (муниципальных) нужд	926	01	13	0250072120	200	5,3
Непрограммные направления деятельности	**926**	**01**	**13**			**24420,9**
Центральный аппарат	926	01	13	3500020400		7160,3
Расходы на выплаты персоналу в целях обеспечения выполнения функций государственными (муниципальными) органами, казенными учреждениями, органами управления государственными внебюджетными фондами	926	01	13	3500020400	100	6717,9
Закупка товаров, работ и услуг для обеспечения государственных (муниципальных) нужд	926	01	13	3500020400	200	442,4
Содержание и обслуживание казны города Костромы	926	01	13	4100090010		5620,8
Закупка товаров, работ и услуг для обеспечения государственных (муниципальных) нужд	926	01	13	4100090010	200	1993,5
Иные бюджетные ассигнования	926	01	13	4100090010	800	3627,3
Расходы на обеспечение деятельности подведомственных учреждений	926	01	13	4300093990		11639,8
Расходы на выплаты персоналу в целях обеспечения выполнения функций государственными (муниципальными) органами, казенными учреждениями, органами управления государственными внебюджетными фондами	926	01	13	4300093990	100	10884,1
Закупка товаров, работ и услуг для обеспечения государственных (муниципальных) нужд	926	01	13	4300093990	200	623,7
Иные бюджетные ассигнования	926	01	13	4300093990	800	132,0
Национальная экономика	**926**	**04**				**6000,0**
Дорожное хозяйство (дорожные фонды)	**926**	**04**	**09**			**6000,0**
Муниципальная программа "Благоустройство и безопасность дорожного движения на территории города Костромы на 2016-2018 годы"	**926**	**04**	**09**	**0300000000**		**6000,0**
Подпрограмма "Содержание, ремонт и строительство автомобильных дорог общего пользования города Костромы"	**926**	**04**	**09**	**0310000000**		**6000,0**
Проектирование, строительство (реконструкция), капитальный ремонт и ремонт автомобильных дорог общего пользования населенных пунктов	926	04	09	03100S1180		6000,0
Капитальные вложения в объекты недвижимого имущества государственной (муниципальной) собственности	926	04	09	03100S1180	400	6000,0
Жилищно-коммунальное хозяйство	**926**	**05**				**19960,2**
Жилищное хозяйство	**926**	**05**	**01**			**7550,0**
Муниципальная программа "Обеспечение качественным жильем и услугами жилищно-коммунального хозяйства населения города Костромы на 2016-2018 годы"	**926**	**05**	**01**	**0200000000**		**7300,0**
Подпрограмма "Обеспечение жильем населения города Костромы"	**926**	**05**	**01**	**0250000000**		**5000,0**
Приобретение квартир для муниципальных нужд	926	05	01	0250013010		5000,0
Капитальные вложения в объекты недвижимого имущества государственной (муниципальной) собственности	926	05	01	0250013010	400	4788,6
Иные бюджетные ассигнования	926	05	01	0250013010	800	211,4
Отдельные мероприятия	**926**	**05**	**01**	**0290000000**		**2300,0**
Возмещение некоммерческим организациям сумм арендной платы за земельные участки, предоставленные для использования в целях многоэтажного жилищного строительства	926	05	01	0290011020		2300,0
Предоставление субсидий бюджетным, автономным учреждениям и иным некоммерческим организациям	926	05	01	0290011020	600	2300,0
Непрограммные направления деятельности	**926**	**05**	**01**			**250,0**
Расходы на выполнение обязательств по судебным актам по искам к муниципальному образованию, осуществляемым в соответствии со статьей 242.2 Бюджетного кодекса Российской Федерации	926	05	01	9900011120		250,0
Иные бюджетные ассигнования	926	05	01	9900011120	800	250,0
Коммунальное хозяйство	**926**	**05**	**02**			**11740,2**
Муниципальная программа "Обеспечение качественным жильем и услугами жилищно-коммунального хозяйства населения города Костромы на 2016-2018 годы"	**926**	**05**	**02**	**0200000000**		**11740,2**
Отдельные мероприятия	**926**	**05**	**02**	**0290000000**		**11740,2**
Строительство и реконструкция линейных объектов обустройства автомобильных дорог, инженерно-строительных объектов для муниципальных нужд	926	05	02	0290010510		11740,2
Закупка товаров, работ и услуг для обеспечения государственных (муниципальных) нужд	926	05	02	0290010510	200	11678,8
Иные бюджетные ассигнования	926	05	02	0290010510	800	61,4
Благоустройство	**926**	**05**	**03**			**670,0**
Муниципальная программа "Благоустройство и безопасность дорожного движения на территории города Костромы на 2016-2018 годы"	**926**	**05**	**03**	**0300000000**		**670,0**
Подпрограмма "Обеспечение наружного освещения в городе Костроме"	**926**	**05**	**03**	**0320000000**		**670,0**
Строительство и реконструкция линейных объектов обустройства автомобильных дорог, инженерно-строительных объектов для муниципальных нужд	926	05	03	0320010510		670,0
Закупка товаров, работ и услуг для обеспечения государственных (муниципальных) нужд	926	05	03	0320010510	200	670,0
Образование	**926**	**07**				**115452,1**
Дошкольное образование	**926**	**07**	**01**			**7681,5**
Муниципальная программа "Развитие образования, культуры, спорта, физической культуры и совершенствование молодежной политики в городе Костроме на 2016-2020 годы"	**926**	**07**	**01**	**0100000000**		**7681,5**
Подпрограмма "Развитие дошкольного и общего образования детей"	**926**	**07**	**01**	**0110000000**		**7681,5**
Проведение капитального ремонта дошкольных образовательных организаций	926	07	01	0110020993		7681,5
Закупка товаров, работ и услуг для обеспечения государственных (муниципальных) нужд	926	07	01	0110020993	200	7626,5
Иные бюджетные ассигнования	926	07	01	0110020993	800	55,0
Общее образование	**926**	**07**	**02**			**107370,6**
Муниципальная программа "Развитие образования, культуры, спорта, физической культуры и совершенствование молодежной политики в городе Костроме на 2016-2020 годы"	**926**	**07**	**02**	**0100000000**		**107370,6**
Подпрограмма "Развитие дошкольного и общего образования детей"	**926**	**07**	**02**	**0110000000**		**107370,6**
Строительство здания общеобразовательной организации на 1000 мест, по адресу: город Кострома, улица Суслова, 8.	926	07	02	0110100000		100628,8
Строительство объектов социального и производственного комплексов, в том числе объектов общегражданского назначения, жилья, инфраструктуры за счет средств бюджета города Костромы	926	07	02	01101L5220		728,8
Капитальные вложения в объекты недвижимого имущества государственной (муниципальной) собственности	926	07	02	01101L5220	400	728,8
Софинансирование капитальных вложений в объекты общего образования муниципальной собственности, которые осуществляются из местных бюджетов	926	07	02	01101R5220		99900,0
Капитальные вложения в объекты недвижимого имущества государственной (муниципальной) собственности	926	07	02	01101R5220	400	99900,0
Проведение капитального ремонта общеобразовательных организаций	926	07	02	0110021993		6741,8

1	2	3	4	5	6	7
Закупка товаров, работ и услуг для обеспечения государственных (муниципальных) нужд	926	07	02	0110021993	200	6741,8
Дополнительное образование детей	**926**	**07**	**03**			**400,0**
Муниципальная программа "Развитие образования, культуры, спорта, физической культуры и совершенствование молодежной политики в городе Костроме на 2016-2020 годы"	**926**	**07**	**03**	**0100000000**		**400,0**
Подпрограмма "Молодое поколение"	**926**	**07**	**03**	**0140000000**		**400,0**
Проведение капитального ремонта муниципальных образовательных организаций дополнительного образования	926	07	03	0140023993		400,0
Закупка товаров, работ и услуг для обеспечения государственных (муниципальных) нужд	926	07	03	0140023993	200	400,0
Социальная политика	**926**	**10**				**15552,3**
Охрана семьи и детства	**926**	**10**	**04**			**15552,3**
Муниципальная программа "Обеспечение качественным жильем и услугами жилищно-коммунального хозяйства населения города Костромы на 2016-2018 годы"	**926**	**10**	**04**	**0200000000**		**15552,3**
Подпрограмма "Обеспечение жильем населения города Костромы"	**926**	**10**	**04**	**0250000000**		**15552,3**
Обеспечение детей-сирот и детей, оставшихся без попечения родителей, лиц из числа детей-сирот и детей, оставшихся без попечения родителей жилыми помещениями	926	10	04	0250072120		15552,3
Капитальные вложения в объекты недвижимого имущества государственной (муниципальной) собственности	926	10	04	0250072120	400	15552,3
Физическая культура и спорт	**926**	**11**				**22766,8**
Физическая культура	**926**	**11**	**01**			**19766,8**
Муниципальная программа "Развитие образования, культуры, спорта, физической культуры и совершенствование молодежной политики в городе Костроме на 2016-2020 годы"	**926**	**11**	**01**	**0100000000**		**19766,8**
Подпрограмма "Развитие физической культуры и спорта в городе Костроме"	**926**	**11**	**01**	**0130000000**		**19766,8**
Бюджетные инвестиции в объекты капитального строительства собственности муниципальных образований	926	11	01	0130010210		19766,8
Капитальные вложения в объекты недвижимого имущества государственной (муниципальной) собственности	926	11	01	0130010210	400	19766,8
Массовый спорт	**926**	**11**	**02**			**3000,0**
Муниципальная программа "Развитие образования, культуры, спорта, физической культуры и совершенствование молодежной политики в городе Костроме на 2016-2020 годы"	**926**	**11**	**02**	**0100000000**		**3000,0**
Подпрограмма "Развитие физической культуры и спорта в городе Костроме"	**926**	**11**	**02**	**0130000000**		**3000,0**
Строительство универсального зала (физкультурно-оздоровительного комплекса) по адресу: г. Кострома, ул. Бульварная, 6	926	11	02	0130904953		3000,0
Строительство объектов социального и производственного комплексов, в том числе объектов общегражданского назначения, жилья, инфраструктуры за счет средств бюджета города Костромы	926	11	02	01309L4953		3000,0
Капитальные вложения в объекты недвижимого имущества государственной (муниципальной) собственности	926	11	02	01309L4953	400	3000,0
Комитет городского хозяйства Администрации города Костромы	**932**					**883678,2**
Национальная экономика	**932**	**04**				**436082,4**
Дорожное хозяйство (дорожные фонды)	**932**	**04**	**09**			**436082,4**
Муниципальная программа "Благоустройство и безопасность дорожного движения на территории города Костромы на 2016-2018 годы"	**932**	**04**	**09**	**0300000000**		**436082,4**
Подпрограмма "Содержание, ремонт и строительство автомобильных дорог общего пользования города Костромы"	**932**	**04**	**09**	**0310000000**		**428082,4**
Строительство и реконструкция линейных объектов обустройства автомобильных дорог, инженерно-строительных объектов для муниципальных нужд	932	04	09	0310010510		12123,8
Закупка товаров, работ и услуг для обеспечения государственных (муниципальных) нужд	932	04	09	0310010510	200	12123,8
Содержание и ремонт автомобильных дорог общего пользования	932	04	09	0310011521		369327,0
Расходы на оплату персоналу в целях обеспечения выполнения функций государственными (муниципальными) органами, казенными учреждениями, органами управления государственными внебюджетными фондами	932	04	09	0310011521	100	147600,8
Закупка товаров, работ и услуг для обеспечения государственных (муниципальных) нужд	932	04	09	0310011521	200	208781,0
Иные бюджетные ассигнования	932	04	09	0310011521	800	12945,2
Проектирование, строительство (реконструкция), капитальный ремонт и ремонт автомобильных дорог общего пользования населенных пунктов	932	04	09	03100S1180		46631,6
Закупка товаров, работ и услуг для обеспечения государственных (муниципальных) нужд	932	04	09	03100S1180	200	46631,6
Подпрограмма "Благоустройство дворовых территорий"	**932**	**04**	**09**	**0350000000**		**8000,0**
Мероприятия по благоустройству дворовых территорий	932	04	09	0350095090		8000,0
Иные бюджетные ассигнования	932	04	09	0350095090	800	8000,0
Жилищно-коммунальное хозяйство	**932**	**05**				**404513,8**
Жилищное хозяйство	**932**	**05**	**01**			**21925,4**
Муниципальная программа "Обеспечение качественным жильем и услугами жилищно-коммунального хозяйства населения города Костромы на 2016-2018 годы"	**932**	**05**	**01**	**0200000000**		**20925,4**
Подпрограмма "Улучшение состояния жилищного фонда города Костромы"	**932**	**05**	**01**	**0210000000**		**20925,4**
Ремонт жилых помещений ветеранам Великой Отечественной войны	932	05	01	0210011010		150,0
Закупка товаров, работ и услуг для обеспечения государственных (муниципальных) нужд	932	05	01	0210011010	200	150,0
Текущий ремонт и содержание жилищного фонда	932	05	01	0210011020		12334,3
Закупка товаров, работ и услуг для обеспечения государственных (муниципальных) нужд	932	05	01	0210011020	200	2254,3
Иные бюджетные ассигнования	932	05	01	0210011020	800	10080,0
Капитальный ремонт государственного жилищного фонда субъектов Российской Федерации и муниципального жилищного фонда	932	05	01	0210012020		8441,1
Закупка товаров, работ и услуг для обеспечения государственных (муниципальных) нужд	932	05	01	0210012020	200	8441,1
Муниципальная программа "Энергосбережение и повышение энергетической эффективности на территории городского округа город Кострома на период 2016-2018 годы"	**932**	**05**	**01**	**1200000000**		**1000,0**
Отдельные мероприятия	**932**	**05**	**01**	**1290000000**		**1000,0**
Оплата работ по оборудованию муниципальных жилых помещений общедомовыми и индивидуальными приборами учета коммунальных ресурсов	932	05	01	1290011030		1000,0
Закупка товаров, работ и услуг для обеспечения государственных (муниципальных) нужд	932	05	01	1290011030	200	500,0
Иные бюджетные ассигнования	932	05	01	1290011030	800	500,0
Коммунальное хозяйство	**932**	**05**	**02**			**40634,0**
Муниципальная программа "Обеспечение качественным жильем и услугами жилищно-коммунального хозяйства населения города Костромы на 2016-2018 годы"	**932**	**05**	**02**	**0200000000**		**37934,0**
Подпрограмма "Повышение качества и доступности коммунальных и бытовых услуг для населения города Костромы"	**932**	**05**	**02**	**0220000000**		**17800,0**
Возмещение затрат, связанных с выполнением работ по реконструкции систем теплоснабжения и ГВС многоквартирных домов	932	05	02	0220015150		1800,0
Иные бюджетные ассигнования	932	05	02	0220015150	800	1800,0

(Продолжение на стр. 54)

Схема расположения элементов благоустройства дворовых территорий. М 1:1000

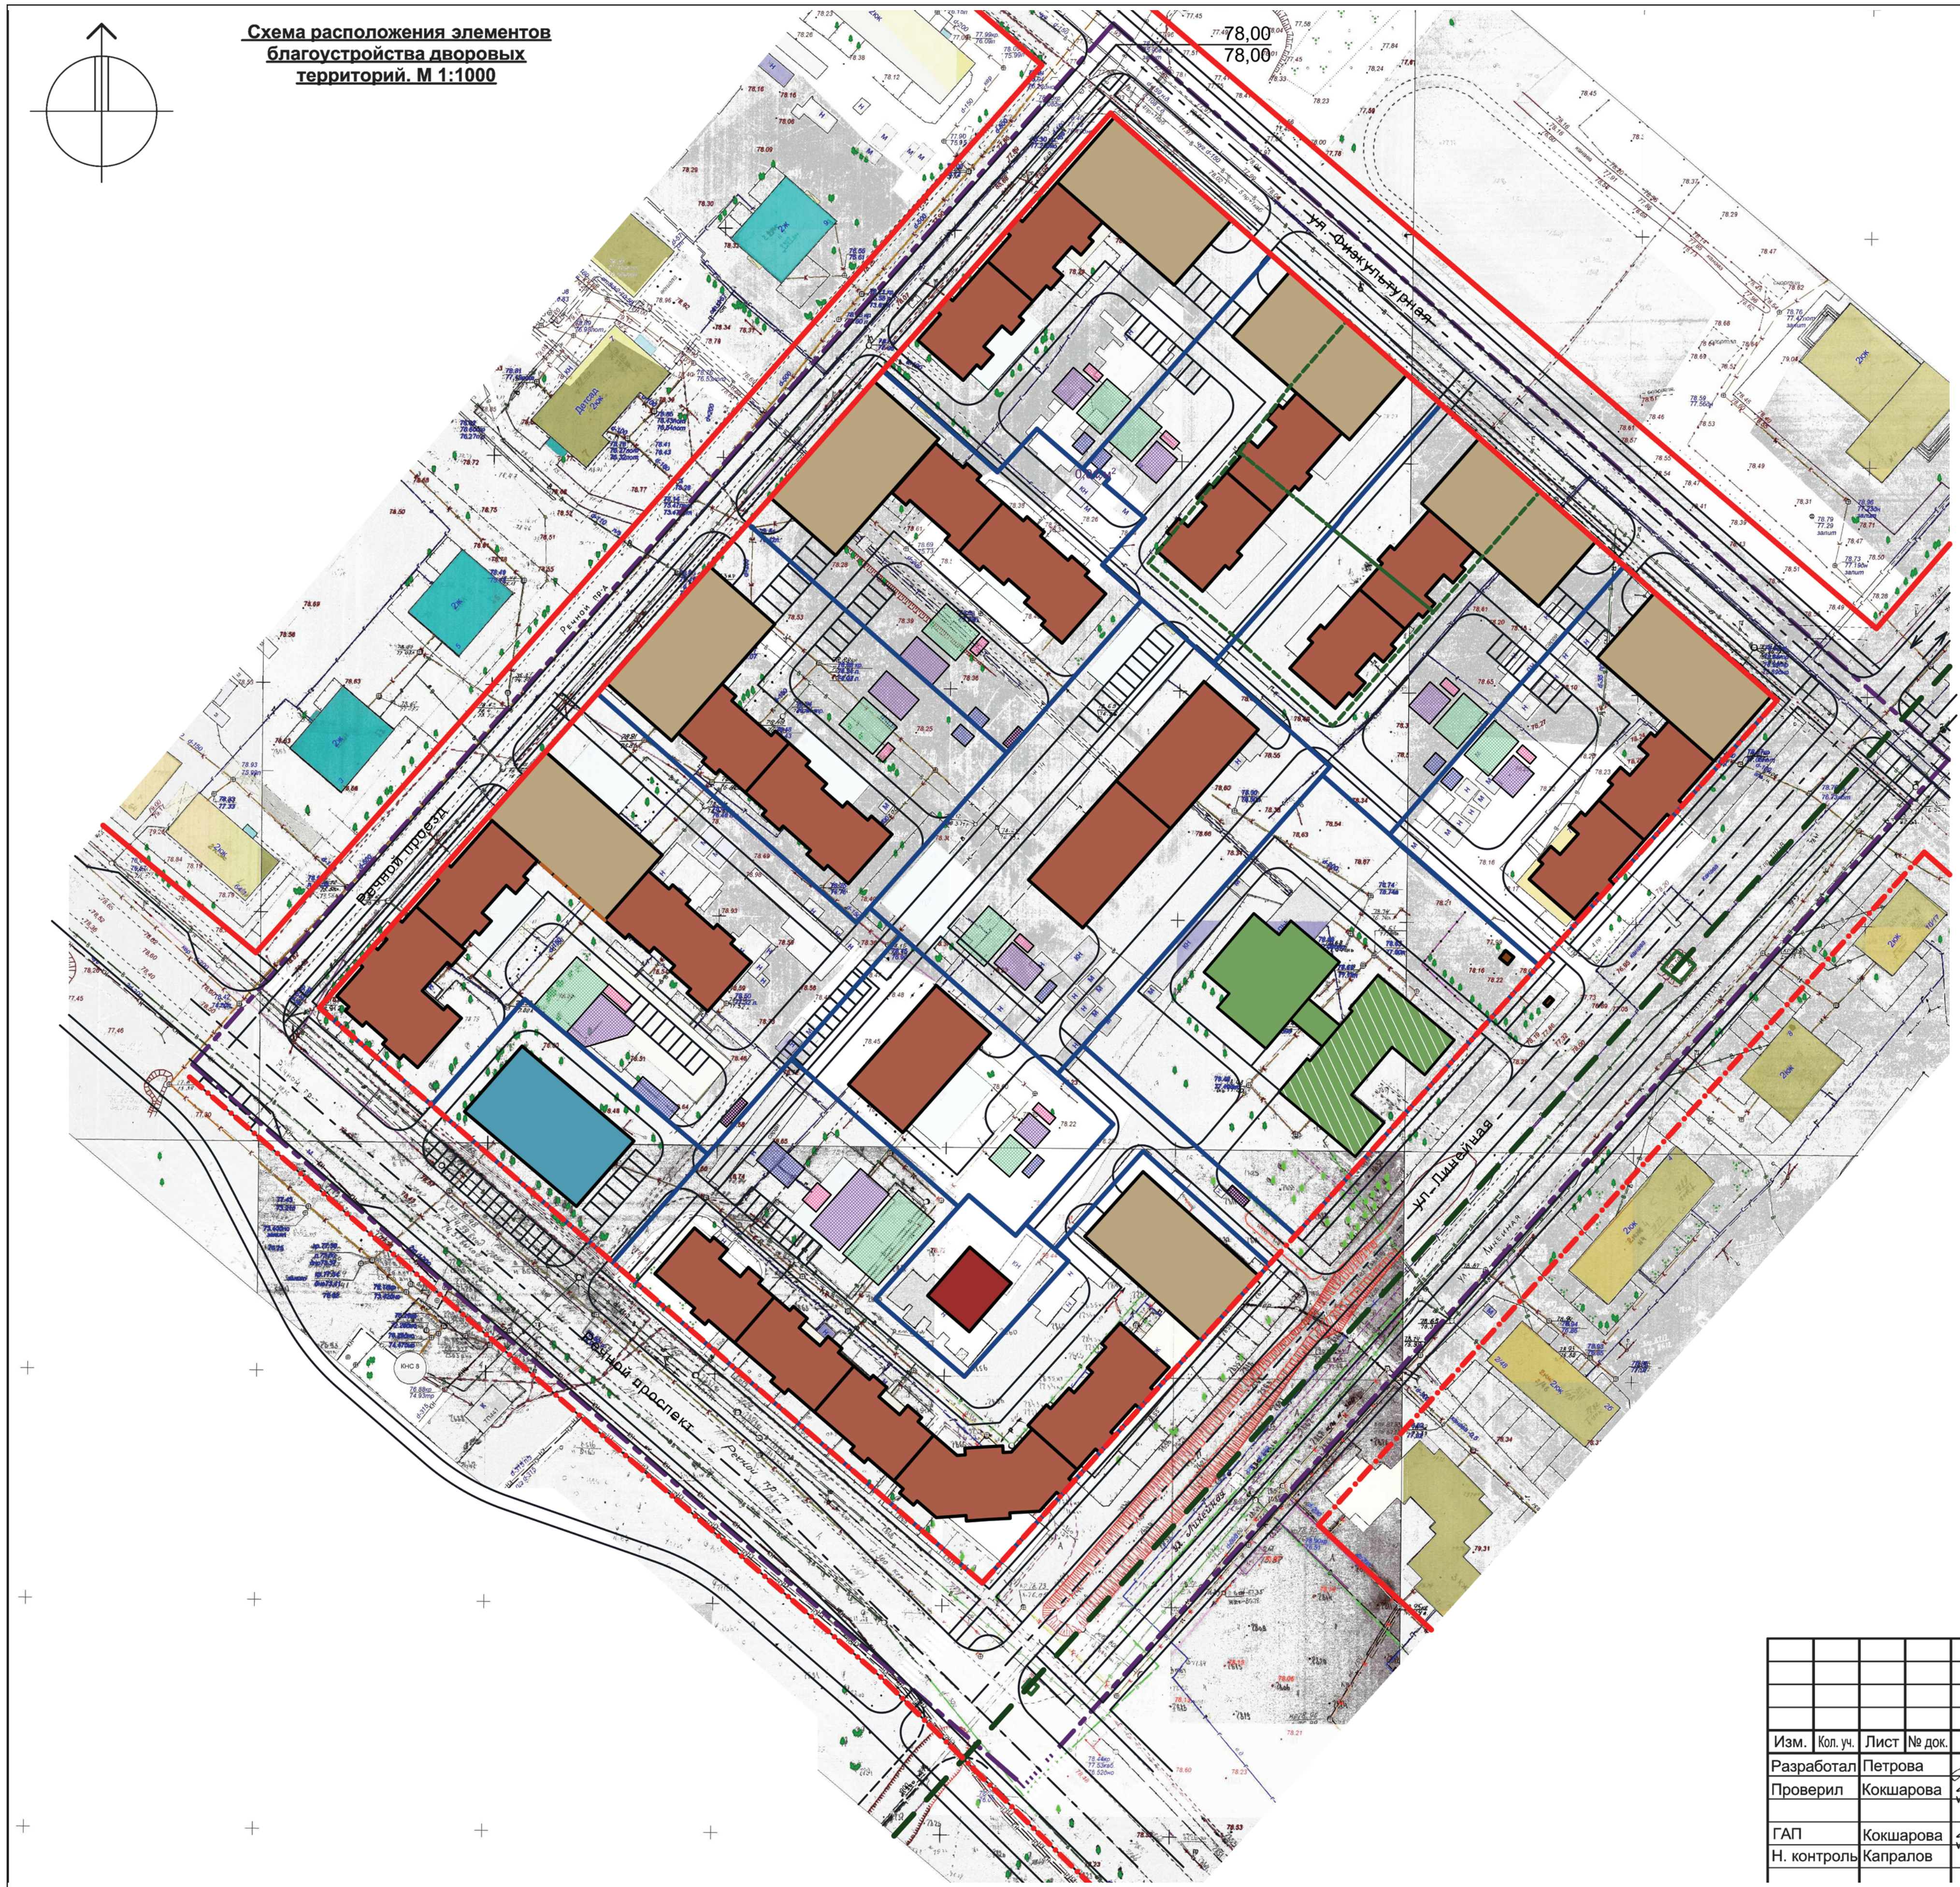

Условные обозначения:


- Граница планируемой территории
- Существующие красные линии
- Существующие изменяемые красные линии
- Вновь образуемые красные линии
- Границы вновь образуемых участков
- Границы существующих участков

- Площадки для занятий физкультурой
- Детские игровые площадки
- Площадки для отдыха взрослого населения
- Хозяйственные площадки (для сушки белья)
- Площадки для сбора мусора с размещением мусорных контейнеров

- Проектируемые объекты малоэтажной жилой застройки
- Существующие объекты детского дошкольного образования
- Проектируемые объекты детского дошкольного образования
- Строения вспомогательного назначения
- Проектируемые объекты розничной торговли
- Проектируемые объекты административного назначения
- Проектируемые пристроенные автостоянки закрытого типа со встроенными объектами культуры и искусства, бытового обслуживания, административного назначения, физической культуры и спорта, дополнительного образования, охраны общественного порядка.

Изм.	Кол. уч.	Лист	№ док.	Подп.	Дата				
						ПП			
						Проект планировки территории, ограниченной улицами Физкультурной, Линейной, проспектом Речным, проездом Речным в г. Кострома			
Разработал	Петрова			[signature]	10.16	Обоснование положений	Стадия	Лист	Листов
Проверил	Кокшарова			[signature]	10.16		П	8	
ГАП	Кокшарова			[signature]	10.16	Схема расположения элементов благоустройства дворовых территорий. М 1:1000	ООО предприятие "Коллеги"		
Н. контроль	Капралов				10.16				

Развертка фасадов зданий по ул. Линейной М 1:400

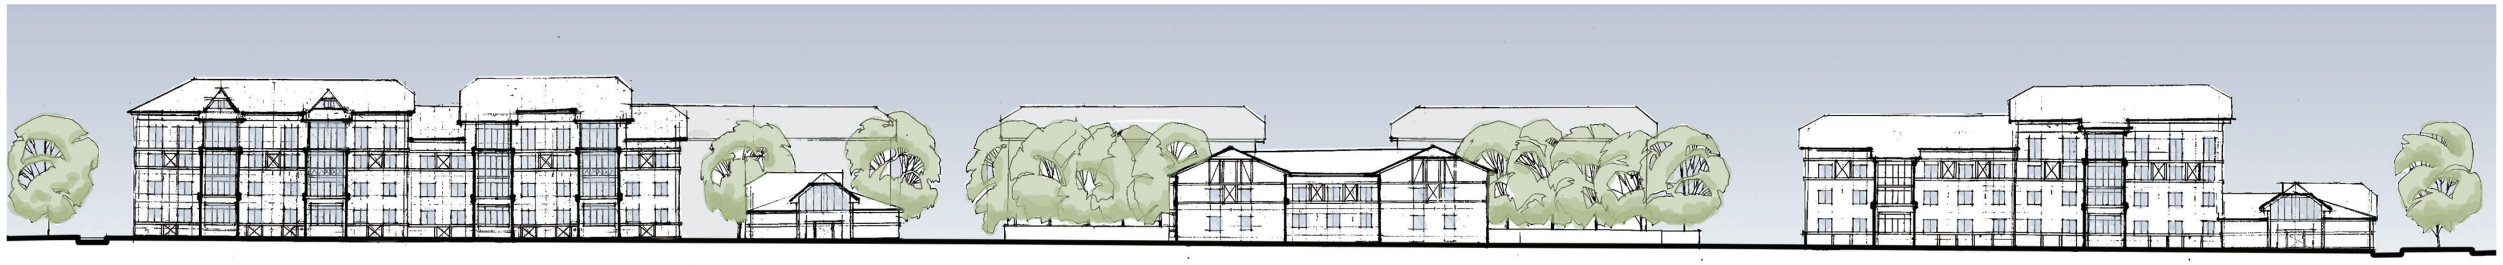

Развертка фасадов зданий по Речному проспекту М 1:400



						ПП	
						Проект планировки территории, ограниченной улицами Физкультурной, Линейной, проспектом Речным, проездом Речным в г. Кострома	
Изм.	Кол. уч.	Лист	№ док.	Подп.	Дата		
Разработал		Петрова			10.16	Обоснование положений	Стадия: П; Лист; Листов
Проверил		Кокшарова			10.16		
ГАП		Кокшарова			10.16	Развертка фасадов зданий по Речному проспекту Развертка фасадов зданий по ул. Линейной	ООО предприятие "Коллеги"
Н. контроль		Капралов			10.16		

Развертка фасадов зданий по Речному проезду М 1:400



Развертка фасадов зданий по ул. Физкультурной М 1:400



						ПП	
						Проект планировки территории, ограниченной улицами Физкультурной, Линейной, проспектом Речным, проездом Речным в г. Кострома	
Изм.	Кол. уч.	Лист	№ док.	Подп.	Дата		
Разработал		Петрова			10.16	Обоснование положений	Стадия: П; Лист; Листов
Проверил		Кокшарова			10.16		
ГАП		Кокшарова			10.16	Развертка фасадов зданий по Речному проезду Развертка фасадов зданий по ул. Физкультурной	ООО предприятие "Коллеги"
Н. контроль		Капралов			10.16		

1	2	3	4	5	6	7
Частичное возмещение затрат, связанных с выполнением работ по реконструкции систем горячего водоснабжения многоквартирных домов	932	05	02	0220015170		1000,0
Иные бюджетные ассигнования	932	05	02	0220015170	800	1000,0
Возмещение затрат, связанных с выполнением работ по капитальному ремонту наружных систем горячего водоснабжения с целью обеспечения циркуляции воды в сетях горячего водоснабжения	932	05	02	0220015180		15000,0
Иные бюджетные ассигнования	932	05	02	0220015180	800	15000,0
Отдельные мероприятия	**932**	**05**	**02**	**0290000000**		**20134,0**
Бюджетные инвестиции в объекты капитального строительства собственности муниципальных образований	932	05	02	0290010210		4000,0
Капитальные вложения в объекты недвижимого имущества государственной (муниципальной) собственности	932	05	02	0290010210	400	4000,0
Строительство и реконструкция линейных объектов обустройства автомобильных дорог, инженерно-строительных объектов для муниципальных нужд	932	05	02	0290010510		9134,0
Закупка товаров, работ и услуг для обеспечения государственных (муниципальных) нужд	932	05	02	0290010510	200	9134,0
Возмещение разницы в тарифах на услуги бань и прачечных	932	05	02	0290015040		7000,0
Иные бюджетные ассигнования	932	05	02	0290015040	800	7000,0
Непрограммные направления деятельности	**932**	**05**	**02**			**2700,0**
Оплата за ремонт объектов коммунальной инфраструктуры	932	05	02	7100061050		2700,0
Закупка товаров, работ и услуг для обеспечения государственных (муниципальных) нужд	932	05	02	7100061050	200	2700,0
Благоустройство	**932**	**05**	**03**			**262557,9**
Муниципальная программа "Благоустройство и безопасность дорожного движения на территории города Костромы на 2016-2018 годы"	**932**	**05**	**03**	**0300000000**		**262550,7**
Подпрограмма "Обеспечение наружного освещения в городе Костроме"	**932**	**05**	**03**	**0320000000**		**84178,7**
Строительство и реконструкция линейных объектов обустройства автомобильных дорог, инженерно-строительных объектов для муниципальных нужд	932	05	03	0320010510		5671,3
Закупка товаров, работ и услуг для обеспечения государственных (муниципальных) нужд	932	05	03	0320010510	200	5487,5
Иные бюджетные ассигнования	932	05	03	0320010510	800	183,8
Уличное освещение	932	05	03	0320061000		78507,4
Закупка товаров, работ и услуг для обеспечения государственных (муниципальных) нужд	932	05	03	0320061000	200	77524,5
Иные бюджетные ассигнования	932	05	03	0320061000	800	982,9
Подпрограмма "Благоустройство и озеленение города Костромы"	**932**	**05**	**03**	**0330000000**		**155172,0**
Озеленение	932	05	03	0330063000		72000,0
Расходы на оплату персоналу в целях обеспечения выполнения функций государственными (муниципальными) органами, казенными учреждениями, органами управления государственными внебюджетными фондами	932	05	03	0330063000	100	35363,6
Закупка товаров, работ и услуг для обеспечения государственных (муниципальных) нужд	932	05	03	0330063000	200	35635,7
Иные бюджетные ассигнования	932	05	03	0330063000	800	1000,7
Прочие мероприятия	932	05	03	0330065030		14992,8
Закупка товаров, работ и услуг для обеспечения государственных (муниципальных) нужд	932	05	03	0330065030	200	14657,5
Иные бюджетные ассигнования	932	05	03	0330065030	800	335,3
Организация общественных работ	932	05	03	0330065040		13766,5
Расходы на оплату персоналу в целях обеспечения выполнения функций государственными (муниципальными) органами, казенными учреждениями, органами управления государственными внебюджетными фондами	932	05	03	0330065040	100	11545,5
Закупка товаров, работ и услуг для обеспечения государственных (муниципальных) нужд	932	05	03	0330065040	200	2098,4
Иные бюджетные ассигнования	932	05	03	0330065040	800	122,6
Организация работ по сбору, вывозу твердых коммунальных отходов и содержанию контейнерных площадок	932	05	03	0330065060		54412,7
Закупка товаров, работ и услуг для обеспечения государственных (муниципальных) нужд	932	05	03	0330065060	200	54357,7
Иные бюджетные ассигнования	932	05	03	0330065060	800	55,0
Подпрограмма "Содержание мест погребений"	**932**	**05**	**03**	**0340000000**		**20000,0**
Содержание кладбищ	932	05	03	0340064010		20000,0
Расходы на выплаты персоналу в целях обеспечения выполнения функций государственными (муниципальными) органами, казенными учреждениями, органами управления государственными внебюджетными фондами	932	05	03	0340064010	100	12189,3
Закупка товаров, работ и услуг для обеспечения государственных (муниципальных) нужд	932	05	03	0340064010	200	7750,7
Иные бюджетные ассигнования	932	05	03	0340064010	800	60,0
Подпрограмма "Благоустройство дворовых территорий"	**932**	**05**	**03**	**0350000000**		**3200,0**
Мероприятия по благоустройству дворовых территорий	932	05	03	0350095090		3200,0
Иные бюджетные ассигнования	932	05	03	0350095090	800	3200,0
Непрограммные направления деятельности	**932**	**05**	**03**			**7,2**
Расходы на выполнение обязательств по судебным актам по искам к муниципальному образованию, осуществляемым в соответствии со статьей 242.2 Бюджетного кодекса Российской Федерации	932	05	03	9900011120		7,2
Иные бюджетные ассигнования	932	05	03	9900011120	800	7,2
Другие вопросы в области жилищно-коммунального хозяйства	**932**	**05**	**05**			**79396,5**
Муниципальная программа "Обеспечение качественным жильем и услугами жилищно-коммунального хозяйства населения города Костромы на 2016-2018 годы"	**932**	**05**	**05**	**0200000000**		**23976,1**
Отдельные мероприятия	**932**	**05**	**05**	**0290000000**		**23976,1**
Центральный аппарат	932	05	05	0290020400		23976,1
Расходы на выплаты персоналу в целях обеспечения выполнения функций государственными (муниципальными) органами, казенными учреждениями, органами управления государственными внебюджетными фондами	932	05	05	0290020400	100	23057,9
Закупка товаров, работ и услуг для обеспечения государственных (муниципальных) нужд	932	05	05	0290020400	200	913,2
Иные бюджетные ассигнования	932	05	05	0290020400	800	5,0
Муниципальная программа "Благоустройство и безопасность дорожного движения на территории города Костромы на 2016-2018 годы"	**932**	**05**	**05**	**0300000000**		**32545,7**
Подпрограмма "Благоустройство и озеленение города Костромы"	**932**	**05**	**05**	**0330000000**		**7312,2**
Обеспечение деятельности подведомственных учреждений	932	05	05	0330029900		6800,0
Предоставление субсидий бюджетным, автономным учреждениям и иным некоммерческим организациям	932	05	05	0330029900	600	6800,0
Организация проведения мероприятий по предупреждению и ликвидации болезней животных, их лечению, защите населения от болезней, общих для человека и животных, за исключением вопросов, решение которых отнесено к ведению Российской Федерации	932	05	05	0330072110		512,2
Предоставление субсидий бюджетным, автономным учреждениям и иным некоммерческим организациям	932	05	05	0330072110	600	512,2
Отдельные мероприятия	**932**	**05**	**05**	**0390000000**		**25233,5**
Обеспечение деятельности подведомственных учреждений	932	05	05	0390029900		25233,5
Расходы на выплаты персоналу в целях обеспечения выполнения функций государственными (муниципальными) органами, казенными учреждениями, органами управления государственными внебюджетными фондами	932	05	05	0390029900	100	21621,6
Закупка товаров, работ и услуг для обеспечения государственных (муниципальных) нужд	932	05	05	0390029900	200	3391,9
Иные бюджетные ассигнования	932	05	05	0390029900	800	220,0
Муниципальная программа "Безопасный город Кострома на 2016-2018 годы"	**932**	**05**	**05**	**0800000000**		**22794,7**
Подпрограмма "Профилактика правонарушений и укрепление системы общественной безопасности и регистрационного учета граждан на территории города Костромы"	**932**	**05**	**05**	**0810000000**		**22794,7**

1	2	3	4	5	6	7
Обеспечение деятельности подведомственных учреждений	932	05	05	0810029900		21494,7
Расходы на выплаты персоналу в целях обеспечения выполнения функций государственными (муниципальными) органами, казенными учреждениями, органами управления государственными внебюджетными фондами	932	05	05	0810029900	100	17284,6
Закупка товаров, работ и услуг для обеспечения государственных (муниципальных) нужд	932	05	05	0810029900	200	3945,1
Иные бюджетные ассигнования	932	05	05	0810029900	800	265,0
Мероприятия по охране объектов	932	05	05	0810029910		1300,0
Закупка товаров, работ и услуг для обеспечения государственных (муниципальных) нужд	932	05	05	0810029910	200	1300,0
Муниципальная программа "Совершенствование муниципального управления и развитие механизмов поддержки инициатив населения в решении актуальных проблем (вопросов) городского сообщества на 2016-2018 годы"	**932**	**05**	**05**	**1000000000**		**80,0**
Подпрограмма "Развитие муниципальной службы в Администрации города Костромы"	**932**	**05**	**05**	**1020000000**		**80,0**
Центральный аппарат	932	05	05	1020020400		80,0
Закупка товаров, работ и услуг для обеспечения государственных (муниципальных) нужд	932	05	05	1020020400	200	80,0
Социальная политика	**932**	**10**				**43082,0**
Социальное обеспечение населения	**932**	**10**	**03**			**43082,0**
Муниципальная программа "Обеспечение качественным жильем и услугами жилищно-коммунального хозяйства населения города Костромы на 2016-2018 годы"	**932**	**10**	**03**	**0200000000**		**43082,0**
Подпрограмма "Улучшение состояния жилищного фонда города Костромы"	**932**	**10**	**03**	**0210000000**		**350,0**
Выплаты на ремонт жилых помещений ветеранам Великой Отечественной войны	932	10	03	0210011011		350,0
Социальное обеспечение и иные выплаты населению	932	10	03	0210011011	300	350,0
Подпрограмма "Повышение качества и доступности коммунальных и бытовых услуг для населения города Костромы"	**932**	**10**	**03**	**0220000000**		**42732,0**
Частичная оплата населению стоимости услуг по отоплению и горячему водоснабжению	932	10	03	0220061410		42732,0
Иные бюджетные ассигнования	932	10	03	0220061410	800	42732,0
Управление имущественных и земельных отношений Администрации города Костромы	**966**					**78000,0**
Общегосударственные вопросы	**966**	**01**				**32983,7**
Другие общегосударственные вопросы	**966**	**01**	**13**			**32983,7**
Муниципальная программа "Обеспечение качественным жильем и услугами жилищно-коммунального хозяйства населения города Костромы на 2016-2018 годы"	**966**	**01**	**13**	**0200000000**		**149,0**
Отдельные мероприятия	**966**	**01**	**13**	**0290000000**		**149,0**
Учет муниципальных жилых помещений	966	01	13	0290092039		149,0
Закупка товаров, работ и услуг для обеспечения государственных (муниципальных) нужд	966	01	13	0290092039	200	149,0
Муниципальная программа "Управление имущественными и земельными ресурсами города Костромы на 2016-2018 годы"	**966**	**01**	**13**	**1100000000**		**32834,7**
Отдельные мероприятия	**966**	**01**	**13**	**1190000000**		**32834,7**
Центральный аппарат	966	01	13	1190020400		29205,1
Расходы на выплаты персоналу в целях обеспечения выполнения функций государственными (муниципальными) органами, казенными учреждениями, органами управления государственными внебюджетными фондами	966	01	13	1190020400	100	26861,7
Закупка товаров, работ и услуг для обеспечения государственных (муниципальных) нужд	966	01	13	1190020400	200	2323,4
Иные бюджетные ассигнования	966	01	13	1190020400	800	20,0
Содержание и обслуживание казны города Костромы	966	01	13	1190090010		3629,6
Закупка товаров, работ и услуг для обеспечения государственных (муниципальных) нужд	966	01	13	1190090010	200	3580,9
Иные бюджетные ассигнования	966	01	13	1190090010	800	48,7
Национальная экономика	**966**	**04**				**12425,2**
Другие вопросы в области национальной экономики	**966**	**04**	**12**			**12425,2**
Муниципальная программа "Управление имущественными и земельными ресурсами города Костромы на 2016-2018 годы"	**966**	**04**	**12**	**1100000000**		**12425,2**
Отдельные мероприятия	**966**	**04**	**12**	**1190000000**		**12425,2**
Мероприятия по землеустройству и землепользованию	966	04	12	1190014030		1180,0
Закупка товаров, работ и услуг для обеспечения государственных (муниципальных) нужд	966	04	12	1190014030	200	1080,0
Иные бюджетные ассигнования	966	04	12	1190014030	800	100,0
Обеспечение деятельности подведомственных учреждений	966	04	12	1190029900		11245,2
Расходы на выплаты персоналу в целях обеспечения выполнения функций государственными (муниципальными) органами, казенными учреждениями, органами управления государственными внебюджетными фондами	966	04	12	1190029900	100	10282,4
Закупка товаров, работ и услуг для обеспечения государственных (муниципальных) нужд	966	04	12	1190029900	200	916,0
Иные бюджетные ассигнования	966	04	12	1190029900	800	46,8
Жилищно-коммунальное хозяйство	**966**	**05**				**24332,2**
Жилищное хозяйство	**966**	**05**	**01**			**24332,2**
Муниципальная программа "Обеспечение качественным жильем и услугами жилищно-коммунального хозяйства населения города Костромы на 2016-2018 годы"	**966**	**05**	**01**	**0200000000**		**24332,2**
Подпрограмма "Улучшение состояния жилищного фонда города Костромы"	**966**	**05**	**01**	**0210000000**		**24332,2**
Текущий ремонт и содержание жилищного фонда	966	05	01	0210011020		630,0
Закупка товаров, работ и услуг для обеспечения государственных (муниципальных) нужд	966	05	01	0210011020	200	624,6
Иные бюджетные ассигнования	966	05	01	0210011020	800	5,4
Капитальный ремонт государственного жилищного фонда субъектов Российской Федерации и муниципального жилищного фонда	966	05	01	0210012020		23702,2
Закупка товаров, работ и услуг для обеспечения государственных (муниципальных) нужд	966	05	01	0210012020	200	23702,2
Социальная политика	**966**	**10**				**8258,9**
Социальное обеспечение населения	**966**	**10**	**03**			**8258,9**
Муниципальная программа "Обеспечение качественным жильем и услугами жилищно-коммунального хозяйства населения города Костромы на 2016-2018 годы"	**966**	**10**	**03**	**0200000000**		**8258,9**
Подпрограмма "Обеспечение жильем населения города Костромы"	**966**	**10**	**03**	**0250000000**		**6222,0**
Оказание поддержки в обеспечении жильем молодых семей на 2016-2018 годы	966	10	03	02500L0204		6222,0
Социальное обеспечение и иные выплаты населению	966	10	03	02500L0204	300	6222,0
Отдельные мероприятия	**966**	**10**	**03**	**0290000000**		**2036,9**
Выплаты гражданам по договорам пожизненного содержания	966	10	03	0290061340		1741,5
Социальное обеспечение и иные выплаты населению	966	10	03	0290061340	300	1741,5
Возмещение расходов по договорам пожизненного содержания	966	10	03	0290061350		295,4
Социальное обеспечение и иные выплаты населению	966	10	03	0290061350	300	295,4
Комитет образования, культуры, спорта и работы с молодежью Администрации города Костромы	**973**					**2717381,1**
Общегосударственные вопросы	**973**	**01**				**47,0**
Другие общегосударственные вопросы	**973**	**01**	**13**			**47,0**
Муниципальная программа "Развитие образования, культуры, спорта, физической культуры и совершенствование молодежной политики в городе Костроме на 2016-2020 годы"	**973**	**01**	**13**	**0100000000**		**47,0**
Подпрограмма "Молодое поколение"	**973**	**01**	**13**	**0140000000**		**47,0**
Муниципальная премия имени академика Д. С. Лихачева	973	01	13	0140092038		47,0
Социальное обеспечение и иные выплаты населению	973	01	13	0140092038	300	47,0
Образование	**973**	**07**				**2598280,9**
Дошкольное образование	**973**	**07**	**01**			**1069112,6**

1	2	3	4	5	6	7
Муниципальная программа "Развитие образования, культуры, спорта, физической культуры и совершенствование молодежной политики в городе Костроме на 2016-2020 годы"	**973**	**07**	**01**	**0100000000**		**1069112,6**
Подпрограмма "Развитие дошкольного и общего образования детей"	**973**	**07**	**01**	**0110000000**		**1067562,6**
Обеспечение деятельности дошкольных образовательных организаций	973	07	01	0110020990		593178,1
Предоставление субсидий бюджетным, автономным учреждениям и иным некоммерческим организациям	973	07	01	0110020990	600	593168,5
Иные бюджетные ассигнования	973	07	01	0110020990	800	9,6
Реализация образовательных программ дошкольного образования в муниципальных дошкольных образовательных организациях	973	07	01	0110072100		474283,4
Предоставление субсидий бюджетным, автономным учреждениям и иным некоммерческим организациям	973	07	01	0110072100	600	474283,4
Мероприятия государственной программы Российской Федерации "Доступная среда" на 2011-2020 годы	973	07	01	01100L0277		101,1
Предоставление субсидий бюджетным, автономным учреждениям и иным некоммерческим организациям	973	07	01	01100L0277	600	101,1
Отдельные мероприятия	**973**	**07**	**01**	**0190000000**		**1550,0**
Приведение образовательных организаций в соответствие с требованиями технического регламента	973	07	01	0190016091		1550,0
Закупка товаров, работ и услуг для обеспечения государственных (муниципальных) нужд	973	07	01	0190016091	200	1550,0
Общее образование	**973**	**07**	**02**			**1015258,1**
Муниципальная программа "Развитие образования, культуры, спорта, физической культуры и совершенствование молодежной политики в городе Костроме на 2016-2020 годы"	**973**	**07**	**02**	**0100000000**		**1015258,1**
Подпрограмма "Развитие дошкольного и общего образования детей"	**973**	**07**	**02**	**0110000000**		**1014698,1**
Обеспечение деятельности общеобразовательных организаций	973	07	02	0110021990		197999,3
Предоставление субсидий бюджетным, автономным учреждениям и иным некоммерческим организациям	973	07	02	0110021990	600	197999,3
Расходы на питание отдельных категорий обучающихся муниципальных общеобразовательных учреждений	973	07	02	01100S1320		12990,6
Предоставление субсидий бюджетным, автономным учреждениям и иным некоммерческим организациям	973	07	02	01100S1320	600	12990,6
Реализация основных общеобразовательных программ в муниципальных общеобразовательных организациях	973	07	02	0110072030		803708,2
Предоставление субсидий бюджетным, автономным учреждениям и иным некоммерческим организациям	973	07	02	0110072030	600	803708,2
Отдельные мероприятия	**973**	**07**	**02**	**0190000000**		**560,0**
Приведение образовательных организаций в соответствие с требованиями технического регламента	973	07	02	0190016091		560,0
Закупка товаров, работ и услуг для обеспечения государственных (муниципальных) нужд	973	07	02	0190016091	200	560,0
Дополнительное образование детей	**973**	**07**	**03**			**397014,3**
Муниципальная программа "Развитие образования, культуры, спорта, физической культуры и совершенствование молодежной политики в городе Костроме на 2016-2020 годы"	**973**	**07**	**03**	**0100000000**		**397014,3**
Подпрограмма "Развитие культуры и туризма в городе Костроме"	**973**	**07**	**03**	**0120000000**		**134676,1**
Обеспечение деятельности учреждений по внешкольной работе с детьми в сфере культуры	973	07	03	0120023990		134676,1
Предоставление субсидий бюджетным, автономным учреждениям и иным некоммерческим организациям	973	07	03	0120023990	600	134676,1
Подпрограмма "Развитие физической культуры и спорта в городе Костроме"	**973**	**07**	**03**	**0130000000**		**88054,1**
Обеспечение деятельности учреждений по внешкольной работе с детьми в сфере физической культуры и спорта	973	07	03	0130023990		88019,1
Предоставление субсидий бюджетным, автономным учреждениям и иным некоммерческим организациям	973	07	03	0130023990	600	88019,1
Мероприятия государственной программы Российской Федерации "Доступная среда" на 2011-2020 годы	973	07	03	01300L0277		35,0
Предоставление субсидий бюджетным, автономным учреждениям и иным некоммерческим организациям	973	07	03	01300L0277	600	35,0
Подпрограмма "Молодое поколение"	**973**	**07**	**03**	**0140000000**		**174234,1**
Обеспечение деятельности учреждений по внешкольной работе с детьми в сфере дошкольного и общего образования детей	973	07	03	0140023990		174133,0
Предоставление субсидий бюджетным, автономным учреждениям и иным некоммерческим организациям	973	07	03	0140023990	600	174133,0
Мероприятия государственной программы Российской Федерации "Доступная среда" на 2011-2020 годы	973	07	03	01400L0277		101,1
Предоставление субсидий бюджетным, автономным учреждениям и иным некоммерческим организациям	973	07	03	01400L0277	600	101,1
Отдельные мероприятия	**973**	**07**	**03**	**0190000000**		**50,0**
Приведение образовательных организаций в соответствие с требованиями технического регламента	973	07	03	0190016091		50,0
Закупка товаров, работ и услуг для обеспечения государственных (муниципальных) нужд	973	07	03	0190016091	200	50,0
Молодежная политика	**973**	**07**	**07**			**21082,9**
Муниципальная программа "Развитие образования, культуры, спорта, физической культуры и совершенствование молодежной политики в городе Костроме на 2016-2020 годы"	**973**	**07**	**07**	**0100000000**		**21082,9**
Подпрограмма "Молодое поколение"	**973**	**07**	**07**	**0140000000**		**21082,9**
Премия для поддержки талантливой и социально активной молодежи	973	07	07	0140011010		150,0
Социальное обеспечение и иные выплаты населению	973	07	07	0140011010	300	150,0
Вознаграждение для участников конкурса "Карьера"	973	07	07	0140011020		70,0
Социальное обеспечение и иные выплаты населению	973	07	07	0140011020	300	70,0
Обеспечение деятельности учреждений в сфере молодежной политики	973	07	07	0140011990		9863,5
Предоставление субсидий бюджетным, автономным учреждениям и иным некоммерческим организациям	973	07	07	0140011990	600	9863,5
Оздоровление детей	973	07	07	0140012020		10999,4
Закупка товаров, работ и услуг для обеспечения государственных (муниципальных) нужд	973	07	07	0140012020	200	100,0
Предоставление субсидий бюджетным, автономным учреждениям и иным некоммерческим организациям	973	07	07	0140012020	600	10899,4
Другие вопросы в области образования	**973**	**07**	**09**			**95813,0**
Муниципальная программа "Развитие образования, культуры, спорта, физической культуры и совершенствование молодежной политики в городе Костроме на 2016-2020 годы"	**973**	**07**	**09**	**0100000000**		**95793,0**
Подпрограмма "Развитие дошкольного и общего образования детей"	**973**	**07**	**09**	**0110000000**		**2701,4**
Проведение мероприятий для детей и молодежи в сфере дошкольного и общего образования	973	07	09	0110016090		2701,4
Закупка товаров, работ и услуг для обеспечения государственных (муниципальных) нужд	973	07	09	0110016090	200	1031,4
Предоставление субсидий бюджетным, автономным учреждениям и иным некоммерческим организациям	973	07	09	0110016090	600	1670,0
Подпрограмма "Молодое поколение"	**973**	**07**	**09**	**0140000000**		**2736,6**
Грантовая поддержка, денежные премии	973	07	09	0140016091		2736,6
Социальное обеспечение и иные выплаты населению	973	07	09	0140016091	300	1163,0
Предоставление субсидий бюджетным, автономным учреждениям и иным некоммерческим организациям	973	07	09	0140016091	600	1573,6
Отдельные мероприятия	**973**	**07**	**09**	**0190000000**		**90355,0**
Обеспечение деятельности учреждений, обеспечивающих предоставление услуг в сфере образования	973	07	09	0190015990		18846,1
Предоставление субсидий бюджетным, автономным учреждениям и иным некоммерческим организациям	973	07	09	0190015990	600	18846,1

1	2	3	4	5	6	7
Участие в семинарах, конференциях, обучение на курсах	973	07	09	0190016092		885,0
Закупка товаров, работ и услуг для обеспечения государственных (муниципальных) нужд	973	07	09	0190016092	200	585,0
Предоставление субсидий бюджетным, автономным учреждениям и иным некоммерческим организациям	973	07	09	0190016092	600	300,0
Центральный аппарат	973	07	09	0190020400		22767,1
Расходы на выплаты персоналу в целях обеспечения выполнения функций государственными (муниципальными) органами, казенными учреждениями, органами управления государственными внебюджетными фондами	973	07	09	0190020400	100	22202,3
Закупка товаров, работ и услуг для обеспечения государственных (муниципальных) нужд	973	07	09	0190020400	200	549,8
Иные бюджетные ассигнования	973	07	09	0190020400	800	15,0
Обеспечение деятельности централизованных бухгалтерий	973	07	09	0190062990		47856,8
Расходы на выплаты персоналу в целях обеспечения выполнения функций государственными (муниципальными) органами, казенными учреждениями, органами управления государственными внебюджетными фондами	973	07	09	0190062990	100	44720,4
Закупка товаров, работ и услуг для обеспечения государственных (муниципальных) нужд	973	07	09	0190062990	200	3092,8
Иные бюджетные ассигнования	973	07	09	0190062990	800	43,6
Муниципальная программа "Совершенствование муниципального управления и развитие механизмов поддержки инициатив населения в решении актуальных проблем (вопросов) городского сообщества на 2016-2018 годы"	**973**	**07**	**09**	**1000000000**		**20,0**
Подпрограмма "Развитие муниципальной службы в Администрации города Костромы"	**973**	**07**	**09**	**1020000000**		**20,0**
Центральный аппарат	973	07	09	1020020400		20,0
Расходы на выплаты персоналу в целях обеспечения выполнения функций государственными (муниципальными) органами, казенными учреждениями, органами управления государственными внебюджетными фондами	973	07	09	1020020400	100	20,0
Культура, кинематография	**973**	**08**				**104648,2**
Культура	**973**	**08**	**01**			**104648,2**
Муниципальная программа "Развитие образования, культуры, спорта, физической культуры и совершенствование молодежной политики в городе Костроме на 2016-2020 годы"	**973**	**08**	**01**	**0100000000**		**104648,2**
Подпрограмма "Развитие культуры и туризма в городе Костроме"	**973**	**08**	**01**	**0120000000**		**104648,2**
Обеспечение деятельности учреждений культуры	973	08	01	0120040990		12040,8
Предоставление субсидий бюджетным, автономным учреждениям и иным некоммерческим организациям	973	08	01	0120040990	600	12040,8
Обеспечение деятельности музеев и постоянных выставок	973	08	01	0120041990		5468,0
Предоставление субсидий бюджетным, автономным учреждениям и иным некоммерческим организациям	973	08	01	0120041990	600	5468,0
Обеспечение деятельности библиотек	973	08	01	0120042990		42009,8
Предоставление субсидий бюджетным, автономным учреждениям и иным некоммерческим организациям	973	08	01	0120042990	600	42009,8
Обеспечение деятельности театров, цирков, концертных и других организаций исполнительских искусств	973	08	01	0120043990		42079,6
Предоставление субсидий бюджетным, автономным учреждениям и иным некоммерческим организациям	973	08	01	0120043990	600	42079,6
Государственная поддержка в сфере культуры, кинематографии	973	08	01	0120060850		3050,0
Закупка товаров, работ и услуг для обеспечения государственных (муниципальных) нужд	973	08	01	0120060850	200	3,0
Предоставление субсидий бюджетным, автономным учреждениям и иным некоммерческим организациям	973	08	01	0120060850	600	3047,0
Социальная политика	**973**	**10**				**9400,0**
Социальное обеспечение населения	**973**	**10**	**03**			**9400,0**
Муниципальная программа "Развитие образования, культуры, спорта, физической культуры и совершенствование молодежной политики в городе Костроме на 2016-2020 годы"	**973**	**10**	**03**	**0100000000**		**9400,0**
Подпрограмма "Молодое поколение"	**973**	**10**	**03**	**0140000000**		**9400,0**
Ежемесячное пособие молодым специалистам, принятым на работу по полученной специальности в муниципальные образовательные организации города Костромы	973	10	03	0140016092		8280,0
Социальное обеспечение и иные выплаты населению	973	10	03	0140016092	300	8280,0
Ежемесячная социальная выплата гражданам, заключившим договор о целевом обучении с муниципальным образовательным учреждением города Костромы	973	10	03	0140016093		1120,0
Социальное обеспечение и иные выплаты населению	973	10	03	0140016093	300	1120,0
Физическая культура и спорт	**973**	**11**				**5005,0**
Физическая культура	**973**	**11**	**01**			**5005,0**
Муниципальная программа "Развитие образования, культуры, спорта, физической культуры и совершенствование молодежной политики в городе Костроме на 2016-2020 годы"	**973**	**11**	**01**	**0100000000**		**5005,0**
Подпрограмма "Развитие физической культуры и спорта в городе Костроме"	**973**	**11**	**01**	**0130000000**		**5005,0**
Мероприятия в области физической культуры и спорта	973	11	01	0130087200		5005,0
Закупка товаров, работ и услуг для обеспечения государственных (муниципальных) нужд	973	11	01	0130087200	200	1361,0
Предоставление субсидий бюджетным, автономным учреждениям и иным некоммерческим организациям	973	11	01	0130087200	600	3644,0
Контрольно-счетная комиссия города Костромы	**977**					**9296,4**
Общегосударственные вопросы	**977**	**01**				**9296,4**
Обеспечение деятельности финансовых, налоговых и таможенных органов и органов финансового (финансово-бюджетного) надзора	**977**	**01**	**06**			**9296,4**
Непрограммные направления деятельности	**977**	**01**	**06**			**9296,4**
Руководитель Контрольно-счетной комиссии города Костромы и его заместитель	977	01	06	3300022500		2291,5
Расходы на выплаты персоналу в целях обеспечения выполнения функций государственными (муниципальными) органами, казенными учреждениями, органами управления государственными внебюджетными фондами	977	01	06	3300022500	100	2291,5
Центральный аппарат	977	01	06	3500020400		7004,9
Расходы на выплаты персоналу в целях обеспечения выполнения функций государственными (муниципальными) органами, казенными учреждениями, органами управления государственными внебюджетными фондами	977	01	06	3500020400	100	6108,2
Закупка товаров, работ и услуг для обеспечения государственных (муниципальных) нужд	977	01	06	3500020400	200	874,2
Иные бюджетные ассигнования	977	01	06	3500020400	800	22,5
Управление муниципальных инспекций Администрации города Костромы	**980**					**14464,1**
Общегосударственные вопросы	**980**	**01**				**14414,1**
Другие общегосударственные вопросы	**980**	**01**	**13**			**14414,1**
Муниципальная программа "Безопасный город Кострома на 2016-2018 годы"	**980**	**01**	**13**	**0800000000**		**14406,1**
Отдельные мероприятия	**980**	**01**	**13**	**0890000000**		**14406,1**
Центральный аппарат	980	01	13	0890020400		13742,0
Расходы на выплаты персоналу в целях обеспечения выполнения функций государственными (муниципальными) органами, казенными учреждениями, органами управления государственными внебюджетными фондами	980	01	13	0890020400	100	13449,5
Закупка товаров, работ и услуг для обеспечения государственных (муниципальных) нужд	980	01	13	0890020400	200	289,5
Иные бюджетные ассигнования	980	01	13	0890020400	800	3,0

1	2	3	4	5	6	7
Осуществление государственных полномочий по составлению протоколов об административных правонарушениях	980	01	13	0890072090		664,1
Закупка товаров, работ и услуг для обеспечения государственных (муниципальных) нужд	980	01	13	0890072090	200	664,1
Непрограммные направления деятельности	**980**	**01**	**13**			**8,0**
Прочие обязательства, связанные с исполнением функций органов местного самоуправления	980	01	13	4200092031		8,0
Закупка товаров, работ и услуг для обеспечения государственных (муниципальных) нужд	980	01	13	4200092031	200	8,0
Национальная экономика	**980**	**04**				**50,0**
Дорожное хозяйство (дорожные фонды)	**980**	**04**	**09**			**50,0**
Муниципальная программа "Благоустройство и безопасность дорожного движения на территории города Костромы на 2016-2018 годы"	**980**	**04**	**09**	**0300000000**		**50,0**
Отдельные мероприятия	**980**	**04**	**09**	**0390000000**		**50,0**
Мероприятия по временному ограничению движения транспортных средств по дорогам города Костромы на период неблагоприятных погодных условий	980	04	09	0390011520		50,0
Закупка товаров, работ и услуг для обеспечения государственных (муниципальных) нужд	980	04	09	0390011520	200	50,0
Управление финансов Администрации города Костромы	**992**					**242835,9**
Общегосударственные вопросы	**992**	**01**				**32453,3**
Обеспечение деятельности финансовых, налоговых и таможенных органов и органов финансового (финансово-бюджетного) надзора	**992**	**01**	**06**			**29453,3**
Муниципальная программа "Управление муниципальными финансами и муниципальным долгом города Костромы на 2016-2018 годы"	**992**	**01**	**06**	**0900000000**		**29408,3**
Подпрограмма "Осуществление бюджетного процесса на территории города Костромы"	**992**	**01**	**06**	**0910000000**		**29408,3**
Центральный аппарат	992	01	06	0910020400		29408,3
Расходы на выплаты персоналу в целях обеспечения выполнения функций государственными (муниципальными) органами, казенными учреждениями, органами управления государственными внебюджетными фондами	992	01	06	0910020400	100	25873,3
Закупка товаров, работ и услуг для обеспечения государственных (муниципальных) нужд	992	01	06	0910020400	200	3490,0
Иные бюджетные ассигнования	992	01	06	0910020400	800	45,0
Муниципальная программа "Совершенствование муниципального управления и развитие механизмов поддержки инициатив населения в решении актуальных проблем (вопросов) городского сообщества на 2016-2018 годы"	**992**	**01**	**06**	**1000000000**		**45,0**
Подпрограмма "Развитие муниципальной службы в Администрации города Костромы"	**992**	**01**	**06**	**1020000000**		**45,0**
Центральный аппарат	992	01	06	1020020400		45,0
Закупка товаров, работ и услуг для обеспечения государственных (муниципальных) нужд	992	01	06	1020020400	200	45,0
Резервные фонды	**992**	**01**	**11**			**3000,0**
Непрограммные направления деятельности	**992**	**01**	**11**			**3000,0**
Резервные фонды местных администраций	992	01	11	9900070050		3000,0
Иные бюджетные ассигнования	992	01	11	9900070050	800	3000,0
Обслуживание государственного и муниципального долга	**992**	**13**				**210382,6**
Обслуживание государственного внутреннего и муниципального долга	**992**	**13**	**01**			**210382,6**
Муниципальная программа "Управление муниципальными финансами и муниципальным долгом города Костромы на 2016-2018 годы"	**992**	**13**	**01**	**0900000000**		**210382,6**
Подпрограмма "Управление муниципальным долгом города Костромы"	**992**	**13**	**01**	**0920000000**		**210382,6**
Процентные платежи по муниципальному долгу	992	13	01	0920065030		210382,6
Обслуживание государственного (муниципального) долга	992	13	01	0920065030	700	210382,6
ИТОГО РАСХОДОВ						**4579127,7**

»;

16) в приложении 10 "Ведомственная структура расходов бюджета города Костромы на плановый период 2018 и 2019 годов" строки:

"

Управление городского пассажирского транспорта Администрации города Костромы	**913**					**95300,0**	**95389,3**
Национальная экономика	**913**	**04**				**95300,0**	**95389,3**
Транспорт	**913**	**04**	**08**			**95300,0**	**95389,3**
Муниципальная программа "Развитие городского пассажирского транспорта"	**913**	**04**	**08**	**0700000000**		**94895,0**	**94994,3**

"

изложить в следующей редакции:

"

Управление городского пассажирского транспорта Администрации города Костромы	**913**					**103525,5**	**103614,8**
Национальная экономика	**913**	**04**				**103525,5**	**103614,8**
Транспорт	**913**	**04**	**08**			**103525,5**	**103614,8**
Муниципальная программа "Развитие городского пассажирского транспорта"	**913**	**04**	**08**	**0700000000**		**103120,5**	**103219,8**

";

после строки:

"

Закупка товаров, работ и услуг для обеспечения государственных (муниципальных) нужд	913	04	08	0700020400	200	269,9	269,9

"

дополнить строками следующего содержания:

"

Осуществление государственных полномочий по предоставлению мер социальной поддержки отдельным категориям граждан в области транспортного обслуживания населения автомобильным транспортом и городским электрическим транспортом на территории Костромской области	913	04	08	0700072130		8225,5	8225,5
Закупка товаров, работ и услуг для обеспечения государственных (муниципальных) нужд	913	04	08	0700072130	200	8225,5	8225,5

";

строки:

"

Обеспечение питанием отдельных категорий учащихся общеобразовательных организаций	973	07	02	0110071320		4 389,5	4 389,5
Предоставление субсидий бюджетным, автономным учреждениям и иным некоммерческим организациям	973	07	02	0110071320	600	4 389,5	4 389,5

"

удалить;

строки:

"

Расходы на питание отдельных категорий обучающихся муниципальных общеобразовательных учреждений	973	07	02	01100S1320		9 001,1	9 001,1
Предоставление субсидий бюджетным, автономным учреждениям и иным некоммерческим организациям	973	07	02	01100S1320	600	9 001,1	9 001,1

";

изложить в следующей редакции:

"

Расходы на питание отдельных категорий обучающихся муниципальных общеобразовательных учреждений	973	07	02	01100S1320		13390,6	13390,6
Предоставление субсидий бюджетным, автономным учреждениям и иным некоммерческим организациям	973	07	02	01100S1320	600	13390,6	13390,6

";

строку:

"

ИТОГО РАСХОДОВ						**4301381,8**	**4169074,7**

";

изложить в следующей редакции:

"

ИТОГО РАСХОДОВ						**4309607,3**	**4177300,2**

";

строку:

"

ВСЕГО РАСХОДОВ						**4376062,8**	**4322311,7**

";

изложить в следующей редакции:

"

ВСЕГО РАСХОДОВ						**4384288,3**	**4330537,2**

";

17) приложение 11 "Адресная инвестиционная программа города Костромы на 2017 год и на плановый период 2018 и 2019 годов" изложить в следующей редакции:

«Приложение 11 к решению Думы города Костромы от 2 февраля 2017 года № 4

Адресная инвестиционная программа города Костромы на 2017 год и на плановый период 2018 и 2019 годов

Наименование, почтовый или строительный адрес объекта	Главный распорядитель средств бюджета города Костромы, заказчик	Раздел, подраздел классификации расходов бюджета	Объем бюджетных ассигнований на осуществление бюджетных инвестиций на 2017 год и на плановый период 2018 и 2019 годов (тысяч рублей)				Нормативно-правовое обоснование
			всего	в том числе:			
				2017 год	2018 год	2019 год	
1	2	3	4	5	6	7	8
Национальная экономика		**0400**	**15 500,0**	**6 000,0**	**9 500,0**		
Водное хозяйство		***0406***	***9 500,0***		***9 500,0***		
Строительство берегоукрепления, левый берег Горьковского водохранилища, в границах города Костромы, 600 км судового хода	Управление строительства и капитального ремонта Администрации города Костромы	0406	9 500,0		9 500,0		Постановление Администрации города Костромы от 1 апреля 2014 года № 766
в том числе:							
за счет налоговых и неналоговых доходов бюджета города Костромы			9 500,0		9 500,0		
Дорожное хозяйство		***0409***	***6 000,0***	***6 000,0***			
Строительство автомобильной дороги, связывающей ул. Костромскую и ул. Галичскую	Управление строительства и капитального ремонта Администрации города Костромы		6 000,0	6 000,0			
в том числе:							
за счет налоговых и неналоговых доходов бюджета города Костромы			300,0	300,0			
субсидии из областного бюджета			5 700,0	5 700,0			
Жилищно-коммунальное хозяйство		**0500**	**19 000,0**	**4 000,0**	**10 000,0**	**5 000,0**	
Коммунальное хозяйство		***0502***	***19 000,0***	***4 000,0***	***10 000,0***	***5 000,0***	
Строительство магистральных сетей бытовой канализации, канализационно-насосной станции в поселке Северный	Комитет городского хозяйства Администрации города Костромы	0502	2 500,0	2 500,0			Постановление Администрации города Костромы от 24 июня 2016 года № 1712
в том числе:							
за счет налоговых и неналоговых доходов бюджета города Костромы			2 500,0	2 500,0			
Строительство водопровода Д225 мм от жилого дома №29 по улице Коминтерна до водопровода Д100 мм в районе жилого дома № 47 по улице Городской в городе Костроме	Комитет городского хозяйства Администрации города Костромы	0502	1 500,0	1 500,0			
в том числе:							
за счет налоговых и неналоговых доходов бюджета города Костромы			1 500,0	1 500,0			
Реконструкция водовода от площади Сусанинской по улице Шагова и улице Ю.Смирнова до автобусного вокзала в городе Костроме	Комитет городского хозяйства Администрации города Костромы	0502	15 000,0		10 000,0	5 000,0	
в том числе:							
за счет налоговых и неналоговых доходов бюджета города Костромы			15 000,0		10 000,0	5 000,0	
Образование		**0700**	**155 628,8**	**100 628,8**	**35 000,0**	**20 000,0**	
Общее образование		***0702***	***155 628,8***	***100 628,8***	***35 000,0***	***20 000,0***	
Строительство здания общеобразовательной организации на 1000 мест, по адресу: город Кострома, улица Суслова, 8	Управление строительства и капитального ремонта Администрации города Костромы	0702	155 628,8	100 628,8	35 000,0	20 000,0	Постановление Администрации города Костромы от 5 июля 2016 года № 1788
в том числе:							
за счет налоговых и неналоговых доходов бюджета города Костромы			55 728,8	728,8	35 000,0	20 000,0	
субсидии из областного бюджета			99 900,0	99 900,0			
Физическая культура и спорт		**1100**	**38 386,7**	**22 766,8**		***15 619,9***	
Физическая культура		***1101***	***35 386,7***	***19 766,8***		***15 619,9***	
Строительство физкультурно-оздоровительного комплекса: зала для футбола по адресу г. Кострома, мкр Давыдовский-3, д.17	Управление строительства и капитального ремонта Администрации города Костромы	1101	12 266,8	12 266,8			Постановление Администрации города Костромы от 15 августа 2016 года № 2257
в том числе:							
за счет налоговых и неналоговых доходов бюджета города Костромы			12 266,8	12 266,8			
Реконструкция объекта капитального строительства муниципальной собственности города Костромы базы гребного спорта по проспекту Речному,65 (реконструкция базы гребного спорта МБОУ ДОД города Костромы "ДЮСШ № 9", Речной проспект,65)	Управление строительства и капитального ремонта Администрации города Костромы	1101	23 119,9	7 500,0		15 619,9	
в том числе:							
за счет налоговых и неналоговых доходов бюджета города Костромы			23 119,9	7 500,0		15 619,9	
Массовый спорт		***1102***	***3 000,0***	***3 000,0***			
Строительство универсального зала (физкультурно-оздоровительного комплекса) по адресу: г. Кострома, ул. Бульварная, 6	Управление строительства и капитального ремонта Администрации города Костромы	1102	3 000,0	3 000,0			Постановление Администрации города Костромы от 28 июля 2014 года № 1925
в том числе:							
за счет налоговых и неналоговых доходов бюджета города Костромы			3 000,0	3 000,0			
ИТОГО			**228 515,5**	**133 395,6**	**54 500,0**	**40 619,9**	
в том числе:							
за счет налоговых и неналоговых доходов бюджета города Костромы			122 915,5	27 795,6	54 500,0	40 619,9	
субсидии из областного бюджета			105 600,0	105 600,0			

»;

(Продолжение на стр. 62)

ПРОЕКТ МЕЖЕВАНИЯ ЗЕМЕЛЬНЫХ УЧАСТКОВ

Проектный план



Масштаб 1:1 500

Условные обозначения:

- Чертеж красных линий и линий регулирования застройки
- Граница проекта планировки
- Красные линии утвержденные в соответствии с действующим законодательством
- Линии отступа от красной линии в целях определения места допустимого размещения зданий, строений, сооружений
- Существующие здания
- Новые здания
- Координаты характерных точек красных линий и линий регулирования застройки

Калмыкова А.Н. /

(подпись) (расшифровка подписи)

« » 20 г.

(дата)

Кадастровый инженер

М.П.

Администрация города Костромы

ПОСТАНОВЛЕНИЕ

9 февраля 2017 года № 274

О введении временного ограничения движения транспортных средств по автомобильным дорогам общего пользования местного значения города Костромы в весенний период 2017 года на период возникновения неблагоприятных природно-климатических условий

В связи со снижением несущей способности конструктивных элементов автомобильных дорог общего пользования местного значения города Костромы вследствие неблагоприятных природно-климатических условий, руководствуясь Федеральным законом от 10 декабря 1995 года № 196-ФЗ «О безопасности дорожного движения», Федеральным законом от 6 октября 2003 года № 131-ФЗ «Об общих принципах организации местного самоуправления в Российской Федерации», Федеральным законом от 8 ноября 2007 года № 257-ФЗ «Об автомобильных дорогах и о дорожной деятельности в Российской Федерации и о внесении изменений в отдельные законодательные акты Российской Федерации», постановлением администрации Костромской области от 4 февраля 2012 года № 28-а «О порядке осуществления временных ограничений или прекращения движения транспортных средств по автомобильным дорогам регионального или межмуниципального, местного значения на территории Костромской области», руководствуясь статьями 42, 44, частью 1 статьи 57 Устава города Костромы,

П О С Т А Н О В Л Я Ю :

1. Ввести на период возникновения неблагоприятных природно-климатических условий с 20 марта по 18 апреля 2017 года включительно временное ограничение движения по автомобильным дорогам общего пользования местного значения города Костромы транспортных средств с грузом или без груза, разрешенная максимальная масса (общая масса) которых превышает 8 тонн (далее – тяжеловесное транспортное средство).

2. Установить на период временного ограничения движения максимально разрешенную массу транспортного средства 8 тонн.

3. Проезд по автомобильным дорогам общего пользования местного значения города Костромы тяжеловесных транспортных средств, в период временного ограничения движения, осуществляется на основании специального разрешения на движение по автомобильным дорогам общего пользования местного значения города Костромы тяжеловесного транспортного средства (далее – разрешение на движение).

4. Разрешение на движение оформляется собственником транспортного средства либо иным лицом, на законных основаниях владеющим и использующим транспортное средство, до начала поездки.

5. Разрешение на движение выдается после возмещения владельцем транспортного средства вреда, наносимого транспортным средством при движении по автомобильным дорогам в период временного ограничения движения (далее - возмещение вреда).

Размер подлежащего возмещению вреда определяется Управлением муниципальных инспекций Администрации города Костромы в соответствии с постановлением Администрации города Костромы от 22 марта 2012 года № 511 «Об определении размера вреда, причиняемого тяжеловесными транспортными средствами, при движении по автомобильным дорогам местного значения».

Возмещение вреда осуществляется путем перечисления соответствующей денежной суммы в доход бюджета города Костромы по следующим реквизитам: УФК по Костромской области (Управление муниципальных инспекций Администрации города Костромы) ИНН 4401126939 КПП 440101001 расчетный счет 40101810700000010006 в Отделение Кострома, г. Кострома, БИК 043469001 КБК 98011637030040002140, лицевой счет 04413026160, ОКТМО 34701000.

6. Размер подлежащего возмещению вреда, наносимого транзитным тяжеловесным транспортным средством в период временного ограничения движения, определяется исходя из протяженности участков автомобильных дорог, установленной в соответствии с прилагаемым к настоящему постановлению перечнем.

7. Выдачу разрешений на право проезда по автомобильным дорогам общего пользования местного значения города Костромы осуществляет Управление муниципальных инспекций Администрации города Костромы.

8. Временное ограничение движения в весенний период не распространяется на перевозки, указанные в пункте 20 Порядка осуществления временных ограничений или прекращения движения транспортных средств по автомобильным дорогам регионального или межмуниципального, местного значения на территории Костромской области, утвержденного постановлением администрации Костромской области от 4 февраля 2012 года № 28-а.

9. Комитету городского хозяйства Администрации города Костромы (Т. А. Подойницына) разработать и направить в Управление Государственной инспекции безопасности дорожного движения Управления Министерства внутренних дел Российской Федерации по Костромской области схему установки временных технических средств обеспечения безопасности дорожного движения.

10. Муниципальному казенному учреждению города Костромы «Дорожное хозяйство» (О. А. Соловьев):

10.1. установить в срок до 27 февраля 2017 года на въездах в город Кострому информационные щиты о временном ограничении движения и возможности объезда города Костромы по схеме установки временных технических средств обеспечения безопасности дорожного движения;

10.2. в целях создания условий для надлежащего содержания и эксплуатации автомобильных дорог местного значения города Костромы организовать посты:

- улица Галичская (перекресток с улицей Индустриальной);
- передвижной пост на территории города Костромы;


10.3. в соответствии со схемой установки временных технических средств обеспечения безопасности дорожного движения обеспечить монтаж в течение суток до введения периода временного ограничения движения и демонтаж в течение суток после прекращения временного ограничения движения временных дорожных знаков: 3.4 «Движение грузовых автомобилей запрещено» с максимально разрешенной массой транспортного средства более 8 тонн.

11. Управлению муниципальных инспекций Администрации города Костромы (С. А. Басов):

11.1. обеспечить изготовление бланков разрешений на движение в период временного ограничения движения по автомобильным дорогам общего пользования местного значения города Костромы тяжеловесных транспортных средств (далее - разрешения на право проезда);

ПРОЕКТ МЕЖЕВАНИЯ ЗЕМЕЛЬНЫХ УЧАСТКОВ

Проектный план

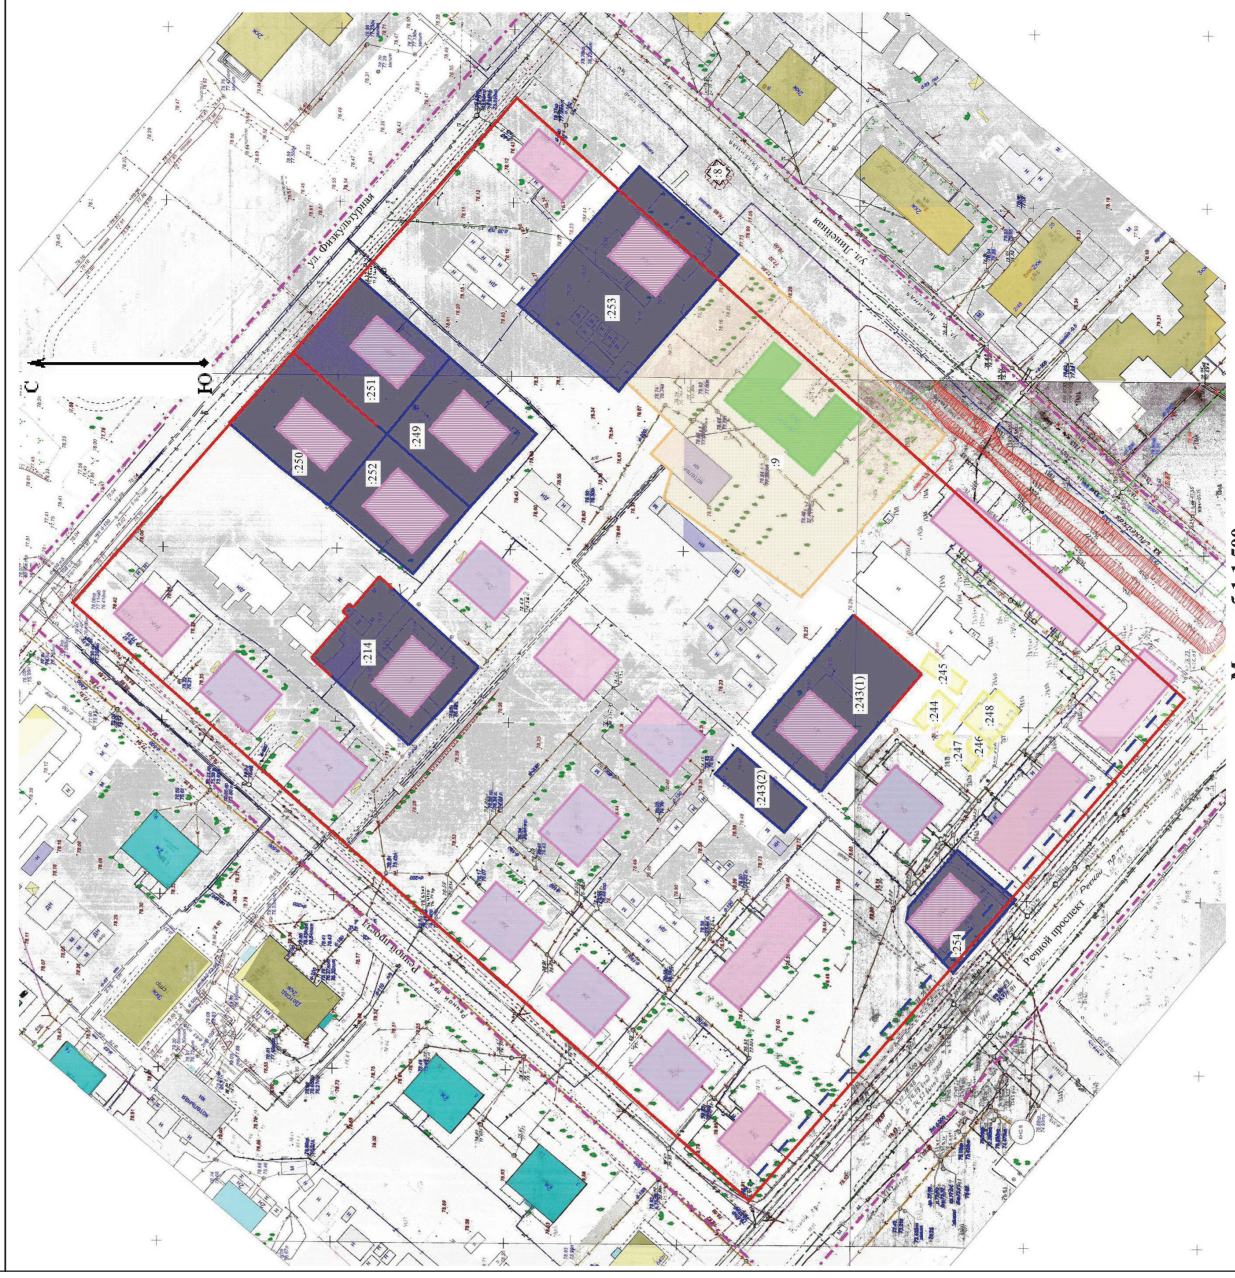

Масштаб 1:1 500

Условные обозначения:

- План фактического использования территории
- Красные линии утвержденные в соответствии с действующим законодательством
- Линии отступа от красной линии в целях определения места допустимого размещения зданий, сооружений
- Существующие здания предназначенные к сносу
- Существующие здания предназначенные к сносу, стоящие на кадастровом учете
- Существующие здания
- Изменяемые земельные участки
- Уточняемые земельные участки

Кадастровый инженер _____ / Калмыкова А.Н. /
(подпись) (расшифровка подписи)
« ____ » _____ 20 ____ г.
(дата)

М.П.

11.2. в зависимости от природно-климатических условий вносить предложения о продлении сроков временного ограничения движения;

11.3. по окончании срока временного ограничения движения представить отчет о доходах, полученных в связи с введением временного ограничения движения в Управление финансов Администрации города Костромы;

11.4. обеспечить размещение настоящего постановления и информацию о возможных маршрутах объезда на официальных сайтах в информационно-телекоммуникационной сети «Интернет» администрации Костромской области, департамента транспорта и дорожного хозяйства Костромской области не позднее 17 февраля 2017 года;

11.5. обеспечить выдачу бесплатных пропусков на период временного ограничения движения транспортных средств по автомобильным дорогам, находящимся в муниципальной собственности, для учебных грузовых автомобилей образовательных организаций регионального отделения ДОСААФ России Костромской области, передвигающихся без груза и используемых для подготовки граждан, подлежащих призыву на военную службу, по военно-учетным специальностям 837, 845 по направлению военного комиссариата Костромской области.

12. Расходы на изготовление бланков разрешений на право проезда произвести за счет средств, предусмотренных в соответствии с решением Думы города Костромы о бюджете города Костромы на 2017 год по разделу 0409 «Дорожное хозяйство (дорожные фонды)», целевой статье расходов 0390011520 «Мероприятия по временному ограничению движения транспортных средств по дорогам города Костромы на период неблагоприятных погодных условий», виду расходов 240 «Иные закупки товаров, работ и услуг для обеспечения государственных (муниципальных) нужд».

13. Просить Управление Государственной инспекции безопасности дорожного движения Управления министерства внутренних дел Российской Федерации по Костромской области (С. В. Чернышов) выделить личный состав для обеспечения выполнения настоящего постановления.

14. Отделу по работе со средствами массовой информации Администрации города Костромы (О. Н. Кокоулина) обеспечить размещение информации о причинах и сроках временного ограничения движения, а также о возможных маршрутах объезда на официальном сайте в информационно-телекоммуникационной сети «Интернет» Администрации города Костромы не позднее 17 февраля 2017 года.

15. Настоящее постановление подлежит официальному опубликованию и размещению на официальном сайте в информационно-телекоммуникационной сети «Интернет» Администрации города Костромы не позднее 17 февраля 2017 года.

Глава Администрации города Костромы В.В. ЕМЕЦ.

Приложение к постановлению Администрации города Костромы от 9 февраля 2017 года № 274

Перечень автомобильных дорог общего пользования местного значения города Костромы для проезда транзитных транспортных средств в период временного ограничения движения

N п/п	Наименование участка дороги	Начальный пункт	Конечный пункт	Протяженность, км
1.	улица Костромская	начало улицы	граница города	7,7
2.	проспект Мира	улица Костромская	улица Смирнова Юрия	1,2
3.	улица Смирнова Юрия	проспект Мира	улица Галичская	0,8
4.	улица Галичская	улица Смирнова Юрия	граница города	4,0
5.	улица Индустриальная	поселок Фанерник	улица Профсоюзная	6,1
6.	улица Профсоюзная	улица Индустриальная	улица Октябрьская	2,3
7.	улица Октябрьская	улица Профсоюзная	улица Северной Правды	0,3
8.	улица Байдарская	улица Северной Правды	улица Профсоюзная	0,3
9.	улица Северной Правды	улица Калинина	улица Октябрьская	0,3
10.	улица Калинина	улица Северной Правды	улица Нижняя Дебря	0,7
11.	улица Нижняя Дебря	улица Калинина	мост через реку Волга	0,9
12.	Кинешемское шоссе	улица Индустриальная	граница города	2,1
13.	улица Магистральная	улица Радиозаводская	мост через реку Волга	2,9
14.	участок автодороги Кострома-Нерехта	улица Магистральная	ж/д переезд ОАО "Костромской завод "Мотордеталь"	2,1
15.	мостовой переход через реку Волга (с эстакадой)	улица Нижняя Дебря	улица Магистральная	2,0
16.	улица Зеленая	улица Станкостроительная	улица Галичская	4,0

Примечание: транзитным транспортным средством считается транспортное средство, в маршруте которого город Кострома является промежуточным пунктом.

18) приложение 12 "Источники финансирования дефицита бюджета города Костромы на 2017 год" изложить в следующей редакции:

«Приложение 12 к решению Думы города Костромы от 2 февраля 2017 года № 4

Источники финансирования дефицита бюджета города Костромы на 2017 год

Код классификации источников финансирования дефицитов бюджетов	Наименование источников финансирования дефицитов бюджетов	Сумма (тысяч рублей)
1	2	3
01 02 00 00 00 0000 000	**Кредиты кредитных организаций в валюте Российской Федерации**	**164269,1**
01 02 00 00 00 0000 700	Получение кредитов от кредитных организаций в валюте Российской Федерации	2414269,1
01 02 00 00 04 0000 710	Получение кредитов от кредитных организаций бюджетами городских округов в валюте Российской Федерации	2414269,1
01 02 00 00 00 0000 800	Погашение кредитов, предоставленных кредитными организациями в валюте Российской Федерации	-2250000,0
01 02 00 00 04 0000 810	Погашение бюджетами городских округов кредитов от кредитных организаций в валюте Российской Федерации	-2250000,0
01 03 00 00 00 0000 000	**Бюджетные кредиты от других бюджетов бюджетной системы Российской Федерации**	**0,0**
01 03 01 00 00 0000 000	Бюджетные кредиты от других бюджетов бюджетной системы Российской Федерации в валюте Российской Федерации	0,0
01 03 01 00 00 0000 700	Получение бюджетных кредитов от других бюджетов бюджетной системы Российской Федерации в валюте Российской Федерации	544415,0
01 03 01 00 04 0000 710	Получение кредитов от других бюджетов бюджетной системы Российской Федерации бюджетами городских округов в валюте Российской Федерации	544415,0
01 03 01 00 00 0000 800	Погашение бюджетных кредитов, полученных от других бюджетов бюджетной системы Российской Федерации в валюте Российской Федерации	- 544415,0
01 03 01 00 04 0000 810	Погашение бюджетами городских округов кредитов от других бюджетов бюджетной системы Российской Федерации в валюте Российской Федерации	- 544415,0
01 05 00 00 00 0000 000	**Изменение остатков средств на счетах по учету средств бюджета**	**21000,0**
01 05 00 00 00 0000 500	Увеличение остатков средств бюджетов	- 7352542,7
01 05 02 00 00 0000 500	Увеличение прочих остатков средств бюджетов	- 7352542,7
01 05 02 01 00 0000 510	Увеличение прочих остатков денежных средств бюджетов	- 7352542,7
01 05 02 01 04 0000 510	Увеличение прочих остатков денежных средств бюджетов городских округов	- 7352542,7
01 05 00 00 00 0000 600	Уменьшение остатков средств бюджетов	7373542,7
01 05 02 00 00 0000 600	Уменьшение прочих остатков средств бюджетов	7373542,7
01 05 02 01 00 0000 610	Уменьшение прочих остатков денежных средств бюджетов	7373542,7
01 05 02 01 04 0000 610	Уменьшение прочих остатков денежных средств бюджетов городских округов	7373542,7
01 06 00 00 00 0000 000	**Иные источники внутреннего финансирования дефицитов бюджетов**	**2900,0**
01 06 05 00 00 0000 000	Бюджетные кредиты, предоставленные внутри страны в валюте Российской Федерации	2900,0
01 06 05 00 00 0000 600	Возврат бюджетных кредитов, предоставленных внутри страны в валюте Российской Федерации	2900,0
01 06 05 01 04 0000 640	Возврат бюджетных кредитов, предоставленных юридическим лицам из бюджетов городских округов в валюте Российской Федерации	2900,0
00 00 00 00 00 0000 000	**Итого источников финансирования дефицита бюджета**	**188169,1**

»;

19) приложение 13 "Источники финансирования дефицита бюджета города Костромы на плановый период 2018 и 2019 годов" изложить в следующей редакции:

«Приложение 13 к решению Думы города Костромы от 2 февраля 2017 года № 4

Источники финансирования дефицита бюджета города Костромы на плановый период 2018 и 2019 годов

Код классификации источников финансирования дефицитов бюджетов	Наименование источников финансирования дефицитов бюджетов	Сумма (тысяч рублей)	
		2018 год	2019 год
1	2	3	4
01 02 00 00 00 0000 000	**Кредиты кредитных организаций в валюте Российской Федерации**	**116392,1**	**86872,4**
01 02 00 00 00 0000 700	Получение кредитов от кредитных организаций в валюте Российской Федерации	2166392,1	2136872,4
01 02 00 00 04 0000 710	Получение кредитов от кредитных организаций бюджетами городских округов в валюте Российской Федерации	2166392,1	2136872,4
01 02 00 00 00 0000 800	Погашение кредитов, предоставленных кредитными организациями в валюте Российской Федерации	-2050000,0	-2050000,0
01 02 00 00 04 0000 810	Погашение бюджетами городских округов кредитов от кредитных организаций в валюте Российской Федерации	-2050000,0	-2050000,0
01 03 00 00 00 0000 000	**Бюджетные кредиты от других бюджетов бюджетной системы Российской Федерации**	**0,0**	**0,0**
01 03 01 00 00 0000 000	Бюджетные кредиты от других бюджетов бюджетной системы Российской Федерации в валюте Российской Федерации	0,0	0,0
01 03 01 00 00 0000 700	Получение бюджетных кредитов от других бюджетов бюджетной системы Российской Федерации в валюте Российской Федерации	290835,0	368057,0
01 03 01 00 04 0000 710	Получение кредитов от других бюджетов бюджетной системы Российской Федерации бюджетами городских округов в валюте Российской Федерации	290835,0	368057,0
01 03 01 00 00 0000 800	Погашение бюджетных кредитов, полученных от других бюджетов бюджетной системы Российской Федерации в валюте Российской Федерации	-290835,0	-368057,0
01 03 01 00 04 0000 810	Погашение бюджетами городских округов кредитов от других бюджетов бюджетной системы Российской Федерации в валюте Российской Федерации	-290835,0	-368057,0
01 05 00 00 00 0000 000	**Изменение остатков средств на счетах по учету средств бюджета**	**0,0**	**0,0**
01 05 00 00 00 0000 500	Увеличение остатков средств бюджетов	-6725123,3	-6748594,2
01 05 02 00 00 0000 500	Увеличение прочих остатков средств бюджетов	-6725123,3	-6748594,2
01 05 02 01 00 0000 510	Увеличение прочих остатков денежных средств бюджетов	-6725123,3	-6748594,2
01 05 02 01 04 0000 510	Увеличение прочих остатков денежных средств бюджетов городских округов	-6725123,3	-6748594,2
01 05 00 00 00 0000 600	Уменьшение остатков средств бюджетов	6725123,3	6748594,2
01 05 02 00 00 0000 600	Уменьшение прочих остатков средств бюджетов	6725123,3	6748594,2
01 05 02 01 00 0000 610	Уменьшение прочих остатков денежных средств бюджетов	6725123,3	6748594,2
01 05 02 01 04 0000 610	Уменьшение прочих остатков денежных средств бюджетов городских округов	6725123,3	6748594,2
01 06 00 00 00 0000 000	**Иные источники внутреннего финансирования дефицитов бюджетов**	**2900,0**	**2900,0**
01 06 05 00 00 0000 000	Бюджетные кредиты, предоставленные внутри страны в валюте Российской Федерации	2900,0	2900,0
01 06 05 00 00 0000 600	Возврат бюджетных кредитов, предоставленных внутри страны в валюте Российской Федерации	2900,0	2900,0
01 06 05 01 04 0000 640	Возврат бюджетных кредитов, предоставленных юридическим лицам из бюджетов городских округов в валюте Российской Федерации	2900,0	2900,0
00 00 00 00 00 0000 000	**Итого источников финансирования дефицита бюджета**	**119292,1**	**89772,4**

»;

20) приложение 14 "Программа муниципальных заимствований города Костромы на 2017 год и на плановый период 2018 и 2019 годов" изложить в следующей редакции:

«Приложение 14 к решению Думы города Костромы от 2 февраля 2017 года № 4

Программа муниципальных заимствований города Костромы на 2017 год и на плановый период 2018 и 2019 годов

№ п/п	Наименование	Сумма (тысяч рублей)		
		2017 год	2018 год	2019 год
1	2	3	4	5
1.	**Кредиты от кредитных организаций, полученные бюджетом муниципального образования:**	**164269,1**	**116392,1**	**86872,4**
1.1.	Получение кредитов от кредитных организаций	2414269,1	2166392,1	2136872,4
1.2.	Погашение основной суммы задолженности	-2250000,0	-2050000,0	-2050000,0

2.	**Бюджетные кредиты, полученные от бюджетов других уровней:**	**0,0**	**0,0**	**0,0**
2.1.	Получение бюджетных кредитов	544415,0	290835,0	368057,0
	из них: получение бюджетных кредитов на пополнение остатков средств на счетах местных бюджетов	244055,0	238995,0	247913,0
2.2.	Погашение основной суммы задолженности	- 544415,0	- 290835,0	- 368057,0
	из них: погашение основной суммы задолженности по бюджетным кредитам на пополнение остатков средств на счетах местных бюджетов	- 244055,0	- 238995,0	- 247913,0

».

2. Настоящее решение вступает в силу со дня его подписания и подлежит официальному опубликованию.

Глава города Костромы Ю.В. ЖУРИН.

Дума города Костромы

РЕШЕНИЕ

2 февраля 2017 года № 8

О внесении изменений в статьи 23 и 24 Правил благоустройства территории города Костромы

В целях приведения в соответствие с законодательством Российской Федерации, руководствуясь статьями 29 и 55 Устава города Костромы, Дума города Костромы

Р Е Ш И Л А :

1. Внести в Правила благоустройства территории города Костромы, утвержденные решением Думы города Костромы от 25 апреля 2013 года № 60 (с изменениями, внесенными решениями Думы города Костромы от 05 сентября 2013 года № 122, от 27 марта 2014 года № 41, от 30 октября 2014 года № 194, от 4 декабря 2014 года № 232, от 18 июня 2015 года № 126, от 31 марта 2016 года № 48, от 30 июня 2016 года № 125, от 11 августа 2016 года № 158, от 24 ноября 2016 года № 247), следующие изменения:

1) в статье 23:

часть 5^2 признать утратившей силу;

часть 6 признать утратившей силу;

2) часть 7 статьи 24 после слова "Порядок" дополнить словом "организации".

2. Настоящее решение вступает в силу со дня его официального опубликования.

Глава города Костромы Ю.В. ЖУРИН.

Дума города Костромы

РЕШЕНИЕ

2 февраля 2017 года № 6

О внесении изменений в Прогнозный план приватизации муниципального имущества города Костромы на 2017 год и на плановый период 2018 и 2019 годов

В соответствии со статьями 50 и 51 Федерального закона от 6 октября 2003 года № 131-ФЗ "Об общих принципах организации местного самоуправления в Российской Федерации", пунктом 3.1 Положения о порядке приватизации муниципального имущества города Костромы, утверждённого решением Думы города Костромы от 28 января 2003 года № 2, руководствуясь статьями 29 и 55 Устава города Костромы, Дума города Костромы

Р Е Ш И Л А :

1. Внести в Прогнозный план приватизации муниципального имущества города Костромы на 2017 год и на плановый период 2018 и 2019 годов, утвержденный решением Думы города Костромы от 24 ноября 2016 года № 239, следующие изменения:

1) в части 4 статьи 1:

в абзаце первом цифры "40798" заменить цифрами "41393";

в пункте 1:

в абзаце первом цифры "26818" заменить цифрами "27413";

в абзаце втором цифры "14535" заменить цифрами "15130";

2) часть 2 статьи 2 дополнить пунктами 11-25 следующего содержания:

"11) воздушная кабельная линия	Костромская область, город Кострома, улица Юбилейная, от РУ-0,4 кВ ТП-617 до ВРУ жилого дома 20	нет данных	-	напряжение 0,4 кВ, состоит из кабеля марки АВВГ сечением 4х25 квадратных миллиметров, протяжённость линии - 50 метров, с двумя железобетонными опорами	-	18378,64	1 квартал 2017 года, 15575,12 рубля в 1 квартале 2017 года;
12) воздушная кабельная линия	Костромская область, город Кострома, улица Хвойная, дома 2, 4	нет данных	-	подключена к воздушной линии 0,4 кВ от ТП-460 "МРСК Центра", протяжённость линии - около 305 метров, в том числе: АПВ35 -4 провода в пролёте протяжённостью около 200 метров, СИП 4х25 протяжённостью 105 метров, 7 одностоечных железобетонных опор СВ110, СВ95, 2 железобетонные опоры СВ110, СВ95 с укосом, 2 светильника уличного освещения	-	145693,67	1 квартал 2017 года, 123469,21 рубля в 1 квартале 2017 года;
13) воздушная кабельная линия	Костромская область, город Кострома, улица Жужелинская, от дома 1 до дома 14	нет данных	-	7 железобетонных одностоечных опор СВ110, СВ95, 3 железобетонных опоры с укосом СВ110, СВ95, провод 0,4 кВ марки АПВ35 - 4 провода в пролёте, протяжённость линии - 220 метров, 5 светильников уличного освещения, подключены к воздушной линии 0,4 кВ	-	201697,8	1 квартал 2017 года, 170930,34 рубля в 1 квартале 2017 года;
14) воздушная кабельная линия	Костромская область, город Кострома, улица Надеждинская	нет данных	-	3 железобетонные одностоечные опоры СВ110, 2 железобетонные опоры СВ110 с укосом, 4 светильника уличного освещения, провод напряжением 0,4 кВ марки АПВ25, 4 провода в пролёте, провод уличного освещения марки АПВ16 - 1 провод в пролёте, протяженность линии - 122 метра, на концевых опорах спуски кабельных линий АВВГ 4х50, точка подключения не определена	-	74385,37	1 квартал 2017 года, 63038,45 рубля в 1 квартале 2017 года;
15) воздушная кабельная линия	Костромская область, город Кострома, улица Хвойная, от дома 6	нет данных	-	2 железобетонные одностоечные опоры СВ110, СВ95, 3 железобетонные опоры СВ110, СВ95 с укосом, протяженность линии - 130 метров, кабель марки АПВ25, 4 провода в пролёте, 2 светильника уличного освещения, на концевой опоре спуск кабельной линии предположительно АВВГ 4х70	-	149241,26	1 квартал 2017 года, 126475,64 рубля в 1 квартале 2017 года;
16) подземная кабельная линия	Костромская область, город Кострома, подземная кабельная линия от контактных соединений в ВРУ-0,4 кВ (ТП-606) жилого дома 60 до центрального теплового пункта по улице Никитской, дом 60, строение 1	нет данных	-	предназначена для электроснабжения центрального теплового пункта по улице Никитской, дом 60, строение 1, напряжением 0,4 кВ, состоит из кабеля марки АВВГ сечением 4х25 квадратных миллиметров, протяжённость линии - 60 метров	-	4265,12	1 квартал 2017 года, 3614,51 рубля в 1 квартале 2017 года;
17) подземная кабельная линия	Костромская область, город Кострома, подземная кабельная линия от РУ-0,4 кВ ТП-560 до центрального теплового пункта по улице Южной, дом 9, строение 1	нет данных	-	предназначена для электроснабжения центрального теплового пункта по улице Южной, дом 9 строение 1, напряжением 0,4 кВ, состоит из кабеля марки АВВГ сечением 4х10 квадратных миллиметров, протяжённость линии - 20 метров	-	1253,5	1 квартал 2017 года, 1062,29 рубля в 1 квартале 2017 года;
18) воздушная кабельная линия	Костромская область, город Кострома, воздушная кабельная линия от контактных соединений на опоре ВЛ-0,4 кВ ТП-36 до производственного помещения по улице Мясницкой, дом 43а	нет данных	-	предназначена для электроснабжения производственного помещения по улице Мясницкой, дом 43а, напряжением 0,4 кВ, состоит из кабеля марки АВВГ сечением 4х25 квадратных миллиметров, протяжённость линии - 8 метров	-	568,69	1 квартал 2017 года, 481,94 рубля в 1 квартале 2017 года;

19) воздушная кабельная линия	Костромская область, город Кострома, воздушная кабельная линия от контактных соединений ВЛ-0,4 кВ (ТП-130) на наружной стене здания центрального теплового пункта до ВРУ-0,4 кВ в центральном тепловом пункте по улице Мясницкой, дом 40а	нет данных	-	предназначена для электроснабжения центрального теплового пункта по улице Мясницкой, дом 40а, напряжением 0,4 кВ, состоит из кабеля сечением 4х25 квадратных миллиметров, протяжённость линии - 5 метров	-	355,38	1 квартал 2017 года, 301,17 рубля в 1 квартале 2017 года;
20) воздушная электрическая сеть	Костромская область, город Кострома, воздушная электрическая линия от контактных соединений ВЛ-0,4 кВ от ТП-144 (на наружной стене здания центрального теплового пункта) до ВРУ-0,4 кВ в центральном тепловом пункте по улице Пушкина, дом 43	нет данных	-	предназначена для электроснабжения центрального теплового пункта, напряжением 0,4 кВ, состоит из кабеля марки АВВГ сечением 4х25 квадратных миллиметров, протяжённость линии - 5 метров	-	355,38	1 квартал 2017 года, 301,17 рубля в 1 квартале 2017 года;
21) подземная кабельная линия	Костромская область, город Кострома, подземная кабельная линия от РУ-0,4 кВ ТП-30 до центрального теплового пункта по улице Беговой, дом 31б	нет данных	-	предназначена для электроснабжения центрального теплового пункта по улице Беговой, дом 31б, напряжением 0,4 кВ, состоит из кабеля марки АНВГ сечением 3х35+1х10 квадратных миллиметров, протяжённость линии - 25 метров	-	1808,61	1 квартал 2017 года, 1532,72 рубля в 1 квартале 2017 года;
22) воздушная кабельная линия	Костромская область, город Кострома, воздушная кабельная линия от КЛ-0,4 кВ ТП-199 в ВРУ 0,4 кВ жилого дома 122 по улице Советской до котельной по улице Советской, дом 122а	нет данных	-	предназначена для электроснабжения котельной по улице Советской, дом 122а, напряжением 0,4 кВ, состоит из кабеля марки АПВБ сечением 3х75-1х35 квадратных миллиметров, протяжённость линии - 30 метров	-	1916,57	1 квартал 2017 года, 1624,21 рубля в 1 квартале 2017 года;
23) подземная кабельная линия	Костромская область, город Кострома, подземная кабельная линия от контактных соединений 2КЛ-0,4кВ (ТП-212) до котельной по улице Лесной, дом 27, строение 1	нет данных	-	предназначена для электроснабжения котельной по улице Лесной, дом 27, строение 1, напряжением 0,4 кВ, состоит из двух кабелей марок АВВГ 3х25+1х16 квадратных миллиметров и АВВГ 3х70+1х35 квадратных миллиметров, протяженность линии - 30 метров	-	26418,43	1 квартал 2017 года, 22388,5 рубля в 1 квартале 2017 года;
24) подземная кабельная линия	Костромская область, город Кострома, подземная кабельная линия от жилого дома 51 до жилого дома 49 по улице Никитской	нет данных	-	предназначена для электроснабжения жилого дома 49 по улице Никитской, напряжением 0,4 кВ, состоит из кабеля марки АСБ сечением 3х35+1х10 квадратных миллиметров, протяженность линии - 104 метра	-	32447,47	1 квартал 2017 года, 27497,86 рубля в 1 квартале 2017 года;
25) воздушная кабельная линия	Костромская область, город Кострома, улица Жужелинская, проезд в сторону улицы Надеждинской (жилой дом 2)	нет данных	-	железобетонная одностоечная опора СВ110, 2 железобетонные опоры СВ110 с укосом, 2 светильника уличного освещения (подключены от сетей 0,4 кВ через выключатели), провод навпряжением 0,4 кВ марки АС35 - 4 провода в пролёте, протяжённость линии - 62 метра, на концевых опорах спуски кабельных линий, АВВГ 4х50, один спуск предположительно в сторону основной линии улицы Жужелинской (от дома 1 до дома 14) АВВГ 4х50, длина между точками подключения на концевых опорах около 70 метров	-	43580,69	1 квартал 2017 года, 36932,79 рубля в 1 квартале 2017 года.

».

2. Настоящее решение вступает в силу со дня его официального опубликования.

Глава города Костромы Ю.В. ЖУРИН.

Дума города Костромы

РЕШЕНИЕ

2 февраля 2017 года № 10

О внесении изменений в отдельные решения Думы города Костромы

В связи с принятием Федерального закона от 3 июля 2016 года № 361-ФЗ "О внесении изменений в отдельные законодательные акты Российской Федерации и признании утратившими силу отдельных законодательных актов (положений законодательных актов) Российской Федерации" и Федерального закона от 28 декабря 2016 года № 465-ФЗ "О внесении изменений в отдельные законодательные акты Российской Федерации в части совершенствования государственного регулирования организации отдыха и оздоровления детей", руководствуясь статьями 29 и 55 Устава города Костромы, Дума города Костромы

Р Е Ш И Л А :

1. Внести в пункт 36 Перечня услуг, которые являются необходимыми и обязательными для предоставления органами местного самоуправления города Костромы муниципальных услуг и предоставляются организациями, участвующими в предоставлении муниципальных услуг, утвержденного решением Думы города Костромы от 27 января 2012 года № 6 (с изменениями, внесенными решениями Думы города Костромы от 13 сентября 2012 года № 137, от 10 июля 2014 года № 113, от 30 июля 2015 года № 154, от 30 июня 2016 года № 127, от 24 ноября 2016 года № 256), изменение, заменив слова "статьи 41 Федерального закона "О государственном кадастре недвижимости" словами "статьи 24 Федерального закона "О государственной регистрации недвижимости".

2. Внести в пункт 6 части 4 статьи 3^1 Положения о порядке управления и распоряжения имуществом, находящимся в муниципальной собственности города Костромы, утвержденного решением Думы города Костромы от 12 апреля 2012 года № 26 (с изменениями, внесенными решениями Думы города Костромы от 31 мая 2012 года № 55, от 19 июля 2012 года № 110, от 31 января 2013 года № 15, от 25 апреля 2013 года № 67, от 4 июля 2013 года № 101, от 26 сентября 2013 года № 154, от 21 ноября 2013 года № 205, от 24 апреля 2014 года № 63, от 29 мая 2014 года № 85, от 28 августа 2014 года № 141, от 26 марта 2015 года № 54, от 24 апреля 2015 года № 76, от 18 июня 2015 года № 125, от 29 октября 2015 года № 225, от 26 мая 2016 года № 104, от 11 августа 2016 года № 176), изменение, заменив слова "государственную регистрацию прав на недвижимое имущество и сделок с ним" словами "государственный кадастровый учет и государственную регистрацию прав".

3. Внести в основные вопросы ведения постоянных депутатских комиссий Думы города Костромы шестого созыва, утвержденные решением Думы города Костромы от 5 октября 2015 года № 205 (с изменениями, внесенными решениями Думы города Костромы от 25 февраля 2016 года № 36, от 22 сентября 2016 года № 190), следующие изменения:

1) в пункте 28 части 1 статьи 2 слова "Федеральным законом от 24 июля 2007 года № 221-ФЗ "О государственном кадастре недвижимости" заменить словами "Федеральным законом от 24 июля 2007 года № 221-ФЗ "О кадастровой деятельности" и Федеральным законом от 13 июля 2015 года № 218-ФЗ "О государственной регистрации недвижимости";

2) в пункте 2 части 1 статьи 4 слова "организации отдыха детей в каникулярное время" заменить словами "осуществлению в пределах своих полномочий мероприятий по обеспечению организации отдыха детей в каникулярное время, включая мероприятия по обеспечению безопасности их жизни и здоровья".

4. Настоящее решение вступает в силу со дня его официального опубликования.

Глава города Костромы Ю.В. ЖУРИН.

Дума города Костромы

РЕШЕНИЕ

2 февраля 2017 года № 11

О внесении изменений в пункт 3 решения Думы города Костромы от 19 декабря 2013 года № 230 "О Комиссии по восстановлению прав реабилитированных жертв политических репрессий"

В соответствии с частью 1 статьи 3 Положения о Комиссии по восстановлению прав реабилитированных жертв политических репрессий, учитывая письмо главы Администрации города Костромы В. В. Емца от 11 января 2017 года № 24исх-15/17 "О направлении кандидатуры", руководствуясь статьями 29 и 55 Устава города Костромы, Дума города Костромы

Р Е Ш И Л А :

1. Внести в пункт 3 решения Думы города Костромы от 19 декабря 2013 года № 230 "О Комиссии по восстановлению прав реабилитированных жертв политических репрессий" (с изменениями, внесенными решениями Думы города Костромы от 27 февраля 2014 года № 36, от 10 июля 2014 года № 115, от 18 декабря 2014 года № 259, от 29 октября 2015 года № 224, от 25 февраля 2016 года № 33) следующие изменения:

1) подпункт 1 изложить в следующей редакции:
"1) Морозов Илья Николаевич – заместитель главы Администрации – председатель Комитета образования, культуры, спорта и работы с молодежью Администрации города Костромы, председатель Комиссии;";
2) в подпункте 5 слова "начальник Отдела обеспечения реализации прав граждан на жилище" заменить словами "заместитель начальника Управления имущественных и земельных отношений";
3) подпункт 7 изложить в следующей редакции:
"7) Рыжов Владимир Александрович – заместитель начальника Правового управления Администрации города Костромы;";
4) подпункт 9 изложить в следующей редакции:
"9) Барцева Валентина Михайловна – начальник отдела организации медицинской помощи и профилактической работы департамента здравоохранения Костромской области (по согласованию).".
2. Настоящее решение вступает в силу со дня его официального опубликования.

Глава города Костромы Ю.В. ЖУРИН.

Дума города Костромы

РЕШЕНИЕ

2 февраля 2017 года № 12

О внесении изменений в Положение о Молодежной палате при Думе города Костромы

В целях приведения в соответствие с действующим законодательством Российской Федерации, а также оптимизации Положения о Молодежной палате при Думе города Костромы, руководствуясь статьями 29 и 55 Устава города Костромы, Дума города Костромы

Р Е Ш И Л А :

1. Внести в Положение о Молодежной палате при Думе города Костромы, утвержденное решением Думы города Костромы от 26 июня 2008 года № 109 (с изменениями, внесенными решениями Думы города Костромы от 02 июля 2009 года № 54, от 24 февраля 2011 года № 26, от 31 марта 2011 года № 47, от 26 ноября 2015 года № 252), следующие изменения:
1) в пункте 1 раздела 1 после слова "является" дополнить словами "молодежным коллегиальным";
2) в разделе 3:
пункт 2 дополнить словами "на момент избрания. Член Молодежной палаты, достигший возраста 25 лет менее чем за год до даты выборов депутатов Думы города Костромы очередного созыва, продолжает исполнять свои полномочия до прекращения полномочий членов Молодежной палаты действующего созыва";
пункт 3 дополнить абзацем вторым следующего содержания:
"3. В случае досрочного прекращения членства в Молодежной палате по основаниям, указанным в пункте 5 раздела 3 настоящего решения, в течение 30 календарных дней со дня прекращения полномочий члена Молодежной палаты депутатом Думы города Костромы должна быть представлена кандидатура для включения в состав Молодежной палаты. В случае, если выбывший член Молодежной палаты был первоначально представлен комиссией Думы города Костромы по местному самоуправлению, то новая кандидатура для включения в состав Молодежной палаты представляется комиссией Думы города Костромы по местному самоуправлению. Если кандидатура не будет представлена депутатом в установленный срок, то кандидатура для включения в состав Молодежной палаты назначается по представлению постоянной депутатской комиссии Думы города Костромы по местному самоуправлению.";
в пункте 5:
в абзаце втором подпункта 3 слова "причине болезни, подтвержденной соответствующими документами" заменить словами "уважительной причине;";
дополнить пунктами 4-11 следующего содержания:
"4) достижения членом Молодежной палаты возраста 25 лет, за исключением случая, предусмотренного пунктом 2 раздела 3 настоящего решения;
5) выезда члена Молодежной палаты на постоянное место жительства за пределы Костромской области;
6) замещения членом Молодежной палаты государственной должности Российской Федерации и государственной должности субъекта Российской Федерации, должности федеральной государственной службы, должности государственной гражданской службы субъекта Российской Федерации, а также муниципальной должности или должности муниципальной службы;
7) невозможности члена Молодежной палаты по состоянию здоровья участвовать в работе Молодежной палаты;
8) вступления в законную силу обвинительного приговора суда в отношении члена Молодежной палаты;
9) признания члена Молодежной палаты недееспособным, ограниченно дееспособным, безвестно отсутствующим или умершим на основании решения суда, вступившего в законную силу;
10) утраты членом Молодежной палаты гражданства Российской Федерации;
11) смерти члена Молодежной палаты.".
2. Настоящее решение вступает в силу со дня его официального опубликования.

Глава города Костромы Ю.В. ЖУРИН.

Дума города Костромы

РЕШЕНИЕ

2 февраля 2017 года № 13

О признании утратившим силу решения Думы города Костромы от 24 ноября 2011 года № 271 "Об установлении границы территории, на которой осуществляется территориальное общественное самоуправление «Речной-Солоница»"

В связи с упразднением территориального общественного самоуправления «Речной-Солоница», в соответствии со статьей 27 Федерального закона от 6 октября 2003 года № 131-ФЗ "Об общих принципах организации местного самоуправления в Российской Федерации", статьей 30 Положения о территориальном общественном самоуправлении в городе Костроме, утвержденного решением Думы города Костромы от 29 марта 2007 года № 30, руководствуясь статьями 18, 29 и 55 Устава города Костромы, Дума города Костромы

Р Е Ш И Л А :

1. Признать утратившим силу решение Думы города Костромы от 24 ноября 2011 года № 271 "Об установлении границы территории, на которой осуществляется территориальное общественное самоуправление «Речной-Солоница»".
2. Настоящее решение вступает в силу со дня его официального опубликования.

Глава города Костромы Ю.В. ЖУРИН.

Протокол № 3
рассмотрения заявок на участие в открытом конкурсе и проведения конкурса на право заключения договора о совместной деятельности в целях вовлечения в инвестиционный процесс и увеличения стоимости муниципального имущества города Костромы, расположенного на земельном участке по адресу: Костромская область, р-н Костромской, г. Кострома, ул. Горького, д. 9/23, путём проведения работ по сохранению объекта культурного наследия

02 февраля 2017 года город Кострома

В соответствии с Порядком проведения конкурса на право заключения договоров в целях вовлечения в инвестиционный процесс имущества, находящегося в муниципальной собственности города Костромы, утвержденным постановлением Администрации города Костромы от 11 сентября 2013 года № 1989 «Об утверждении Порядка проведения конкурса на право заключения договоров в целях вовлечения в инвестиционный процесс имущества, находящегося в муниципальной собственности города Костромы», организатором конкурса является Управление строительства и капитального ремонта Администрации города Костромы (далее — «организатор»).

Состав комиссии по проведению открытого конкурса (утвержден приказом начальника Управления строительства и капитального ремонта Администрации города Костромы № 3 от 27 января 2017 г.)

На заседании комиссии присутствуют 8 членов комиссии: С.Г. Соловьева, А.С. Климов, А.А. Колотырина, Л.В. Разумова, М.Н. Ильчевская, Н.А. Сахарова, В.А. Рыжов, В.О. Дударева.
Заседание комиссии является правомочным.

1. Место, дата, время рассмотрения заявок на участие в открытом конкурсе и проведения конкурса — г. Кострома, пл. Конституции, д.2, каб. 501, 2 февраля 2017 года, 10 часов 00 минут.
На рассмотрение заявок на участие в конкурсе и на конкурс явились следующие лица:
– заместитель генерального директора ООО «СКН» Смирнова Е.Ю.;
– заместитель генерального директора ООО «Омега» Бабкин В.Ю.

2. По окончании срока приема заявок на участие в конкурсе организатором передано в комиссию 2 (две) заявки в запечатанных конвертах, поступившие от следующих заявителей:
Заявка № 1:
Общество с ограниченной ответственностью «СКН», адрес (место нахождения): 156002, г. Кострома, ул. Спасокукоцкого, д. 24Б-9.
Заявка № 2:
Общество с ограниченной ответственностью «Омега», адрес (место нахождения): 156000, г. Кострома, ул. Сенная, д. 18, оф. 9.

Перед вскрытием конвертов с заявками на участие в конкурсе комиссией проверена целостность конвертов.

3. На основании результатов рассмотрения заявок на участие в конкурсе в соответствии с пунктами 5, 6, 11, подпунктом «в» пункта 12 документации об открытом конкурсе комиссией приняты решения:
3.1. О недопуске общества с ограниченной ответственностью «Омега» к участию в конкурсе ввиду отсутствия в составе заявки на участие в конкурсе копии свидетельства о допуске к определенному виду или видам работ, которые оказывают влияние на безопасность объектов капитального строительства, выданного саморегулируемой организацией для проведения работ, указанных в перечне, утвержденном приказом Минрегиона России от 30 декабря 2009 года № 624.
Решение принято членами комиссии единогласно.
3.2. О допуске к участию в конкурсе и о признании участником конкурса общества с ограниченной ответственностью «СКН», адрес (место нахождения): 156002, г. Кострома, ул. Спасокукоцкого, д. 24Б-9.
Решение принято членами комиссии единогласно.

4. В соответствии с подпунктом «в» пункта 13 документации об открытом конкурсе конкурс признан несостоявшимся в связи с тем, что по результатам рассмотрения заявок на участие в конкурсе участником конкурса признано только одно лицо, подавшее заявку на участие в конкурсе.
Комиссией была проведена оценка заявки ООО «СКН», адрес (место нахождения): 156002, г. Кострома, ул. Спасокукоцкого, д. 24Б-9 на предмет соответствия требованиям, предусмотренным извещением о проведении конкурса и документацией об открытом конкурсе. По результатам оценки заявка признана соответствующей указанным требованиям. Предложение участника конкурса — 10 % площади жилых помещений, которые поступят в собственность муниципального образования в результате реализации договора, по отношению к общей площади жилых помещений в Инвестиционном объекте

5. Организатору конкурса:
5.1. Опубликовать настоящий протокол конкурса в официальном печатном средстве массовой информации органов местного самоуправления города Костромы и разместить его в сети Интернет в течение семи рабочих дней со дня проведения конкурса.
5.2. В течение пяти рабочих дней со дня подписания настоящего протокола конкурса подготовить и направить для подписания ООО «СКН» договор в трех экземплярах с учетом условий реализации договора, предложенных ООО «СКН» в заявке на участие в конкурсе.
5.3. Представить подписанный ООО «СКН» договор на подпись главе Администрации города Костромы.

6. ООО «СКН» не позднее трех рабочих дней со дня получения договора подписать его и возвратить организатору.

Протокол конкурса подписан всеми присутствующими членами комиссии в день рассмотрения заявок на участие в конкурсе и проведения конкурса:

Председатель комиссии:

_____ С.Г. Соловьева

Члены комиссии:

_____ А.С. Климов;
_____ А.А. Колотырина;
_____ Л.В. Разумова;
_____ М.Н. Ильчевская;
_____ Н.А. Сахарова;
_____ В.О. Рыжов;

Секретарь комиссии:

_____ В.О. Дударева.

Утверждено распоряжением начальника Управления имущественных и земельных отношений Администрации города Костромы от 8 февраля 2017 года № 152-р

ИЗВЕЩЕНИЕ
о проведении аукциона по продаже земельного участка, государственная собственность на который не разграничена, расположенного по адресу: Костромская область, города Кострома, поселок Волжский квартал 10, 7б

Настоящее извещение, вносимые в него изменения, извещение об отказе от проведения аукциона размещаются на официальном сайте торгов в сети «Интернет» по адресу: www.torgi.gov.ru (далее – официальный сайт торгов) и опубликовываются в информационно-правовом бюллетене «Официальный вестник города Костромы».

УПРАВЛЕНИЕ ИМУЩЕСТВЕННЫХ И ЗЕМЕЛЬНЫХ ОТНОШЕНИЙ АДМИНИСТРАЦИИ ГОРОДА КОСТРОМЫ объявляет о проведении 15 марта 2017 года с 16 часов 00 минут по московскому времени по адресу: город Кострома, площадь Конституции, 2 (кабинет 303), аукциона по продаже земельных участков, государственная собственность на которые не разграничена, расположенных на территории города Костромы.

1. Организатор аукциона: Управление имущественных и земельных отношений Администрации города Костромы; место нахождения: 156005, Костромская область, город Кострома, площадь Конституции, 2; телефон (4942) 42-68-41, 32-70-97; e-mail: kui@gradkostroma.ru.

2. Аукцион проводится в соответствии со статьями 39.11, 39.12 Земельного кодекса Российской Федерации, на основании постановления Администрации города Костромы от 23 апреля 2015 года № 832 «О проведении аукционов по продаже земельных участков и на право заключения договоров аренды земельных участков, государственная собственность на которые не разграничена» (с изменениями, внесенными постановлениями Администрации города Костромы от 10 июня 2015 года № 1365, от 29 июля 2015 года № 1864, от 1 октября 2015 года № 2797, от 30 марта 2016 года № 690).

3. Участниками аукциона являются граждане.

4. Характеристика предмета аукциона:

ЛОТ № 1

- **адрес**: Костромская область, город Кострома, поселок Волжский квартал 10, 7б;
- **площадь**: 845 кв.м;
- **кадастровый номер**: 44:27:020107:24;
- **категория земель**: земли населенных пунктов;
- **разрешенное использование**: для индивидуального жилищного строительства;
- **обременения и ограничения**: в соответствии с Генеральным планом города Костромы земельный участок расположен в зоне катастрофического затопления, в зоне подтопления и на территории с глубиной залегания грунтовых вод до 2-х метров; особые условия использования земельного участка и режим хозяйственной деятельности в охранных зонах инженерных коммуникаций на площади 3 кв.м;
- **параметры разрешенного строительства**: максимальный процент застройки земельного участка – 25; предельная высота зданий – 10,5 м; минимальный отступ от границ земельного участка -3 м; предельное количество этажей – 3;
- **технические условия и информация о плате за подключение**: электроснабжение от филиала ПАО «МРСК Центра» - «Костромаэнерго» от 08.04.2014 №МРСК-КМ/9-1/1742/3, от 08.04.2015 №МРСК-КМ/7/1738, водоснабжение и канализование от МУП города Костромы «Костромагорводоканал» от 23.01.2017 № 2/226; газоснабжение от ОАО «Газпром газораспределение Кострома» от 15.04.2015 № 000010770;
- **начальная цена земельного участка**: 557 000 (пятьсот пятьдесят семь тысяч) рублей;
- **шаг аукциона**: 16 000 (шестнадцать тысяч) рублей;
- **размер задатка**: 139 250 (сто тридцать девять тысяч двести пятьдесят) рублей.

5. Критерий определения победителя аукциона: наибольшая цена земельного участка.

6. Организатор аукциона вправе отказаться от проведения аукциона в случае выявления обстоятельств, предусмотренных пунктом 8 статьи 39.11 Земельного кодекса Российской Федерации. Извещение об отказе от проведения аукциона размещается на официальном сайте торгов в течение трех дней со дня принятия данного решения. В течение трех дней со дня принятия решения об отказе в проведении аукциона организатор аукциона обязан известить участников аукциона об отказе в проведении аукциона и возвратить его участникам внесенные задатки.

7. Порядок внесения и возврата задатков:

Задаток вносится до подачи заявки по следующим реквизитам:

Получатель: Управление финансов Администрации города Костромы (Управление имущественных и земельных отношений Администрации города Костромы л/с 966010018); ИНН 4401006568, КПП 440101001; расчётный счёт 40302810334695000007; банк получателя: Отделение Кострома г. Кострома, БИК 043469001; назначение платежа: «задаток за участие в аукционе по продаже земельного участка по адресу: _____». В назначении платежа должно быть указано местоположение земельного участка.

Задаток должен поступить на лицевой счет организатора аукциона не позднее 15 марта 2017 года. Документом, подтверждающим поступление задатка, является выписка из лицевого счета организатора аукциона.

Задаток засчитываются в оплату приобретаемого земельного участка в случаях, если:

- задаток внесен лицом, признанным победителем аукциона,
- задаток внесен лицом, признанным единственным участником аукциона, с которым договор купли-продажи заключается в соответствии с пунктами 13, 14 статьи 39.12 Земельного кодекса Российской Федерации,
- задаток внесен лицом, признанным участником аукциона, и данное лицо является единственным принявшим участие в аукционе участником, с которым договор купли-продажи заключается в соответствии с пунктом 20 статьи 39.12 Земельного кодекса Российской Федерации.

Задатки, внесенные этими лицами, не заключившими в установленном порядке договора купли-продажи земельных участков вследствие уклонения от заключения указанных договоров, не возвращаются.

Организатор аукциона обязан возвратить внесенный претендентом задаток:

- в течение 3 (трех) рабочих дней со дня оформления протокола приема заявок на участие в аукционе в случае, если претендент не допущен к участию в аукционе;
- в течение 3 (трех) рабочих дней со дня подписания протокола о результатах аукциона лицам, участвовавшим в аукционе, но не победившим в нем;
- в течение 3 (трех) рабочих дней со дня регистрации отзыва заявки в журнале приема заявок в случае отзыва претендентом заявки на участие в аукционе до признания его участником аукциона.

8. Порядок приема заявок.

Для участия в аукционе претендент представляет организатору аукциона (лично или через своего представителя) заявку на участие в аукционе по форме, приведенной в приложении 1, начиная с 10 февраля 2017 года - в рабочие дни с 09 часов 00 минут до 13 часов 00 минут и с 14 часов 00 минут до 17 часов 00 минут по московскому времени, по адресу: 156005, город Кострома, площадь Конституции, 2, Управление имущественных и земельных отношений Администрации города Костромы, кабинет 405. Приём заявок на участие в аукционе прекращается 13 марта 2017 года в 17 часов 00 минут по московскому времени.

Заявка составляется в 2 экземплярах, один из которых остается у организатора аукциона, другой - у претендента. К заявке на участие прилагаются следующие документы:

- копии документов, удостоверяющих личность (для физических лиц);
- платежный документ с отметкой банка об исполнении, подтверждающий внесение задатка.

На каждый лот один претендент имеет право подать только одну заявку на участие в аукционе.

9. Порядок и срок отзыва заявок.

Претендент имеет право отозвать принятую организатором аукциона заявку до дня окончания срока приема заявок, уведомив об этом в письменной форме организатора аукциона.

10. Порядок определения участников.

Заявки на участие в аукционе рассматриваются организатором аукциона с участием членов аукционной комиссии 15 марта 2017 года с 16 часов 00 минут по московскому времени в месте нахождения организатора аукциона (кабинет 303). На основании результатов рассмотрения заявок на участие в аукционе организатором аукциона в присутствии членов аукционной комиссии принимается одно из следующих решений:

- о допуске к участию в аукционе заявителя и о признании заявителя участником аукциона;
- об отказе заявителю в допуске к участию в аукционе,

которые оформляются протоколом рассмотрения заявок на участие в аукционе. Протокол должен содержать сведения о заявителях, допущенных к участию в аукционе и признанных участниками аукциона, датах подачи заявок, внесенных задатках, а также сведения о заявителях, не допущенных к участию в аукционе, с указанием причин отказа в допуске к участию в нем.

Заявитель не допускается к участию в аукционе в следующих случаях:

- непредставление необходимых для участия в аукционе документов или представление недостоверных сведений;
- непоступление задатка на дату рассмотрения заявок на участие в аукционе;
- подача заявки на участие в аукционе лицом, которое в соответствии с настоящим Кодексом и другими федеральными законами не имеет права быть участником конкретного аукциона, покупателем земельного участка;
- наличие сведений о заявителе, об учредителях (участниках), о членах коллегиальных исполнительных органов заявителя, лицах, исполняющих функции единоличного исполнительного органа заявителя, являющегося юридическим лицом, в реестре недобросовестных участников аукциона.

Заявителям, признанным участниками аукциона, и заявителям, не допущенным к участию в аукционе, организатор аукциона направляет или вручает под расписку уведомления о принятых в отношении них решениях не позднее дня, следующего после дня подписания протокола рассмотрения заявок на участие в аукционе.

Протокол рассмотрения заявок на участие в аукционе подписывается организатором аукциона не позднее чем в течение одного дня со дня их рассмотрения и размещается на официальном сайте не позднее чем на следующий день после дня подписания протокола одновременно с протоколом о результатах аукциона.

Заявитель, признанный участником аукциона, становится участником аукциона с даты подписания организатором аукциона протокола рассмотрения заявок.

11. Порядок проведения аукциона и определения победителя.

Аукцион проводится организатором аукциона в присутствии членов аукционной комиссии и участников аукциона (их представителей) 15 марта 2017 года с 16 часов 00 минут по московскому времени в месте нахождения организатора аукциона (кабинет 303). В аукционе могут участвовать только претенденты, признанные участниками аукциона.

Аукцион ведет аукционист.

Организатор аукциона непосредственно перед началом проведения аукциона регистрирует явившихся на аукцион участников аукциона (их представителей). В случае проведения аукциона по нескольким лотам организатор аукциона перед началом аукциона в отношении каждого лота регистрирует явившихся на аукцион участников аукциона, подавших заявки в отношении такого лота (их представителей). При регистрации участникам аукциона (их представителям) выдаются пронумерованные билеты (далее - билеты);

Аукцион проводится в следующем порядке:

а) аукцион начинается с оглашения аукционистом начала проведения аукциона, номера лота (в случае проведения аукциона по нескольким лотам), наименования земельного участка, его основных характеристик и начальной цены, “шага аукциона” и порядка проведения аукциона;

б) участники аукциона после оглашения аукционистом начальной цены земельного участка и каждой очередной цены поднимают билеты в случае, если готовы купить земельный участок в соответствии с этой ценой;

в) участникам аукциона выдаются пронумерованные билеты, которые они поднимают после оглашения аукционистом начальной цены земельного участка и каждой очередной цены в случае, если готовы купить земельный участок в соответствии с этой ценой;

г) каждую последующую цену аукционист назначает путем увеличения текущей цены на “шаг аукциона”. После объявления очередной цены аукционист называет номер билета участника аукциона, который первым поднял билет, и указывает на этого участника аукциона. Затем аукционист объявляет следующую цену в соответствии с “шагом аукциона”;

д) при отсутствии участников аукциона, готовых купить земельный участок в соответствии с названной аукционистом ценой, аукционист повторяет эту цену 3 раза.

Если после троекратного объявления очередной цены ни один из участников аукциона не поднял билет, аукцион завершается. Победителем аукциона признается тот участник аукциона, номер билета которого был назван аукционистом последним;

е) по завершении аукциона аукционист объявляет о продаже земельного участка, называет цену и номер билета победителя аукциона.

Результаты аукциона оформляются протоколом, который составляет организатор аукциона. Протокол о результатах аукциона составляется в двух экземплярах, один из которых передается победителю аукциона, а второй остается у организатора аукциона. В протоколе указываются:

- сведения о месте, дате и времени проведения аукциона;
- предмет аукциона, в том числе сведения о местоположении и площади земельного участка;
- сведения об участниках аукциона, о начальной цене предмета аукциона, последнем и предпоследнем предложениях о цене предмета аукциона;
- наименование и место нахождения (для юридического лица), фамилия, имя и (при наличии) отчество, место жительства (для гражданина) победителя аукциона и иного участника аукциона, который сделал предпоследнее предложение о цене предмета аукциона;
- сведения о последнем предложении о цене предмета аукциона (цена приобретаемого в собственность земельного участка).

Протокол о результатах аукциона размещается на официальном сайте торгов в течение одного рабочего дня со дня подписания данного протокола.

12. Порядок заключения договора купли-продажи земельного участка (Приложение 2).

В случаях, если аукцион признан несостоявшимся и только один заявитель признан участником аукциона, если по окончании срока подачи заявок на участие в аукционе подана только одна заявка на участие в аукционе и заявитель, подавший указанную заявку, соответствуют всем требованиям и указанным в извещении о проведении аукциона условиям аукциона, Управление имущественных и земельных отношений Администрации города Костромы в течение десяти дней со дня подписания протокола рассмотрения заявок на участие в аукционе направляет заявителю три экземпляра подписанного проекта договора купли-продажи земельного участка. При этом договор купли-продажи земельного участка заключается по начальной цене предмета аукциона.

В десятидневный срок со дня составления протокола о результатах аукциона Управление имущественных и земельных отношений Администрации города Костромы направляет победителю аукциона или единственному принявшему участие в аукционе его участнику три экземпляра подписанного проекта договора купли-продажи. При этом договор купли-продажи земельного участка заключается по цене, предложенной победителем аукциона, или в случае заключения указанного договора с единственным принявшим участие в аукционе его участником по начальной цене предмета аукциона. Не допускается заключение указанного договора ранее чем через десять дней со дня размещения информации о результатах аукциона на официальном сайте.

Если договор купли-продажи земельного участка в течение тридцати дней со дня направления победителю аукциона проекта указанного договора не был им подписан и представлен в Управление имущественных и земельных отношений Администрации города Костромы, Управление предлагает заключить указанный договор иному участнику аукциона, который сделал предпоследнее предложение о цене предмета аукциона, по цене, предложенной победителем аукциона.

13. Аукцион признается не состоявшимся в случаях, если:

- на основании результатов рассмотрения заявок на участие в аукционе принято решение об отказе в допуске к участию в аукционе всех заявителей или о допуске к участию в аукционе и признании участником аукциона только одного заявителя,

- по окончании срока подачи заявок на участие в аукционе подана только одна заявка на участие в аукционе или не подано ни одной заявки на участие в аукционе,
- в аукционе участвовал только один участник,
- при проведении аукциона не присутствовал ни один из участников аукциона,
- после троекратного объявления предложения о начальной цене предмета аукциона не поступило ни одного предложения о цене предмета аукциона, которое предусматривало бы более высокую цену предмета аукциона.

14. Осмотр земельного участка осуществляется претендентами самостоятельно по месту нахождения участка.

15. Ознакомиться с техническими условиями подключения объекта к сетям инженерно-технического обеспечения, предусматривающих предельную свободную мощность существующих сетей, максимальную нагрузку и сроки подключения объекта капитального строительства к сетям инженерно-технического обеспечения, о сроке действия технических условий, о плате за подключение возможно по месту приема заявок в течение срока приема заявок, на официальном сайте Российской Федерации в информационно-телекоммуникационной сети «Интернет» для размещения информации о проведении торгов, определенном Правительством Российской Федерации (http:// www.torgi.gov.ru) и на официальном сайте Администрации города Костромы (http://www.gradkostroma.ru).

Приложение 1

В Управление имущественных и земельных отношений Администрации города Костромы (организатору аукциона)

ЗАЯВКА НА УЧАСТИЕ В АУКЦИОНЕ
по продаже земельного участка по адресу:

_____,

назначенном на _____, лот № _____
(дата аукциона)

1._____

_____
(полностью фамилия, имя, отчество физического лица, фирменное наименование (наименование) юридического лица)

2. Паспорт _____ выдан _____ _____
(серия, номер) (дата выдачи) (кем выдан)

_____ _____
(код подразделения)

3. _____ _____
(ИНН) (ОГРН, ОГРНИП)

4._____

_____
(адрес регистрации по месту жительства физического лица, место нахождения юридического лица – претендента)

5. Почтовый адрес:_____

6. Телефон _____, адрес электронной почты_____

7. Ознакомившись с извещением о проведении аукциона по продаже земельных участков, расположенных на территории города Костромы, государственная собственность на которые не разграничена, размещённом на официальном сайте торгов в сети «Интернет» по адресу: www.torgi.gov.ru, включая проект договора купли-продажи земельного участка, техническими условиями подключения (технологического присоединения) такого объекта к сетям инженерно-технического обеспечения и об информации о плате за подключение (технологическое присоединение), выражаю намерение участвовать в аукционе по продаже земельного участка по адресу:_____ .

8. Обязуюсь соблюдать условия, указанные в извещении.

9. В случае признания победителем аукциона обязуюсь заключить договор купли-продажи земельного участка в установленный срок.

10. Банковские реквизиты для возврата задатка:
Банк _____
Расчётный счёт _____
Корреспондентский счёт _____
БИК_____
Лицевой счёт _____
Ф. И. О. (наименование) получателя _____

11. С целью организации и проведения аукциона по продаже земельного участка в соответствии с Федеральным законом от 27.07.2006 № 152-ФЗ «О персональных данных» настоящей заявкой даю Управлению имущественных и земельных отношений Администрации города Костромы согласие на осуществление всех действий с моими персональными данными, включая: обработку, распространение, использование, блокирование, уничтожение, обезличивание моих персональных данных, включающих: фамилию, имя, отчество, год, месяц, дату и место рождения, адрес регистрации по месту жительства, серию и номер документа, удостоверяющего личность, дату его выдачи, орган, его выдавший, индивидуальный номер налогоплательщика и дату его присвоения, основной государственный регистрационный номер индивидуального предпринимателя (в случае его присвоения) и дату его присвоения. Срок хранения моих персональных данных не ограничен. Настоящее согласие действует бессрочно.

_____ _____ _____
Фирменное наименование (наименование) юридического лица – претендента (подпись) (фамилия, имя, отчество, руководителя или уполномоченного лица, действующего по доверенности)

М. П.

Заявка принята организатором аукциона «___» _____ 20__ года в ___ часов ___ минут регистрационный № ____

Уполномоченное организатором аукциона лицо,
принявшее заявку:_____ _____
(подпись) (фамилия, имя, отчество)

Приложение 2

ДОГОВОР № ___
купли-продажи земельного участка

город Кострома _____ года

Управление имущественных и земельных отношений Администрации города Костромы, в лице _____, действующего на основании _____, именуемый в дальнейшем «Продавец», с одной стороны, и _____, в лице _____, действующего на основании _____, именуемый в дальнейшем «Покупатель», с другой стороны, совместно именуемые «Стороны», на основании протокола о результатах аукциона по продаже земельного участка _____, руководствуясь Земельным кодексом Российской Федерации, заключили настоящий договор о нижеследующем.

1. Предмет договора

1.1. Продавец обязуется передать в собственность Покупателя земельный участок площадью _____ м^2 с кадастровым номером: _____, категория земель: земли населенных пунктов, разрешенное использование: _____, по адресу:_____, а Покупатель обязуется принять земельный участок и уплатить за него определенную настоящим договором цену.

1.2. План земельного участка указан в кадастровом паспорте _____, выданном филиалом ФГБУ «ФКП Росреестра» по Костромской области.

1.3. Земельный участок обременен _____.

2. Цена договора и порядок оплаты

2.1. Цена продажи земельного участка составляет _____ рублей.

2.2. Покупатель единовременно в течение 10 (десяти) рабочих дней после заключения настоящего договора перечисляет сумму, указанную в пункте 2.1 настоящего договора, безналичным денежным расчетом в Управление федерального казначейства по Костромской области (Управление имущественных и земельных отношений Администрации города Костромы), ИНН 4401006568, КПП 440101001, р/с 40101810700000010006 в Отделении Кострома г. Кострома, БИК 043469001, код бюджетной классификации 96611406012040000430, код ОКТМО 34701000, назначение платежа: за земельный участок по договору купли-продажи от _____ № ____.

2.3. Факт перечисления денежных средств, указанных в пункте 2.2 настоящего договора, подтверждается выпиской Управления федерального казначейства по Костромской области с лицевого счета Продавца о поступлении денежных средств в бюджет города Костромы и выпиской из лицевого счета Продавца соответственно.

2.4. Обязательство Покупателя по оплате земельного участка считается исполненным надлежащим образом в случае, если денежные средства, указанные в пункте 2.2 настоящего договора, поступили в размере, в срок и на реквизиты, указанные в пункте 2.2 настоящего договора.

3. Права и обязанности сторон

3.1. Продавец обязан передать земельный участок Покупателю не позднее чем через 5 (пять) дней после дня его полной оплаты. Передача земельного участка Продавцом и принятие его Покупателем оформляется подписываемым Сторонами актом приема-передачи. Обязательство Продавца по передаче земельного участка считается исполненным надлежащим образом с момента подписания Сторонами акта приема-передачи.

3.2. Покупатель обязан:

3.2.1. оплатить стоимость земельного участка в размере, сроки и в порядке, установленные настоящим договором;

3.2.2. содержать земельный участок в надлежащем санитарном и техническом состоянии в соответствии с действующим законодательством.

4. Ответственность сторон

4.1. Стороны несут ответственность за ненадлежащее выполнение условий настоящего договора в соответствии с законодательством Российской Федерации.

4.2. За нарушение срока перечисления денежных средств, указанных в пункте 2.2 настоящего договора, и/или неполное их перечисление, Покупатель уплачивает Продавцу неустойку в виде пени за каждый день просрочки в размере 1/150 ставки рефинансирования Центрального Банка Российской Федерации, действующей на дату выполнения денежного обязательства. Пени уплачиваются по реквизитам, указанным в пункте 2.2 настоящего договора.

4.3. Уплата неустойки не освобождает Покупателя от исполнения обязательств по настоящему договору.

5. Возникновение права собственности и действие договора

5.1. Настоящий договор признается заключенным с момента его подписания Сторонами.

5.2. Отношения между Сторонами по настоящему договору прекращаются при исполнении ими всех его условий.

5.3. Право собственности на земельный участок возникает у Покупателя с момента государственной регистрации в Управлении Федеральной службы государственной регистрации, кадастра и картографии по Костромской области.

6. Расторжение договора

6.1. Настоящий договор может быть расторгнут по основаниям, установленным законодательством Российской Федерации.

6.2. В случае расторжения настоящего договора в связи с нарушением Покупателем его условий он уплачивает Продавцу штраф в размере 50 (пятидесяти) процентов от цены продажи земельного участка, указанной в пункте 2.1 настоящего договора.

6.3. Расторжение настоящего договора не освобождает Покупателя от выплаты неустойки, установленной в пункте 4.2 настоящего договора.

7. Заключительные положения

7.1. До заключения настоящего договора Покупатель ознакомился с состоянием земельного участка.

7.2. Сроки, указанные в настоящем договоре, исчисляются днями. Течение срока начинается на следующий день после наступления события, которым определено его начало.

7.3. Споры, возникающие при исполнении настоящего договора, разрешаются Сторонами в порядке, установленном законодательством Российской Федерации.

7.4. Отношения Сторон, не урегулированные настоящим договором, регулируются законодательством Российской Федерации.

7.5. Изменения и дополнения к настоящему договору считаются действительными, если совершены в письменной форме и подписаны Сторонами или их уполномоченными представителями.

7.6. Настоящий договор составлен в 3 (трех) экземплярах, имеющих одинаковую юридическую силу, предназначенных для Продавца, Покупателя и Управления Федеральной службы государственной регистрации, кадастра и картографии по Костромской области.

8. Юридические адреса и реквизиты сторон

Продавец: Управление имущественных и земельных отношений Администрации города Костромы, место нахождения и почтовый адрес: 156005, город Кострома, площадь Конституции, дом 2.

Покупатель: _____
_____
_____

9. Подписи Сторон

Продавец:

Управление имущественных и земельных отношений Администрации города Костромы

_____

Покупатель:

_____

Утверждено распоряжением начальника Управления имущественных и земельных отношений Администрации города Костромы от 9 февраля 2017 года № 171-р

ИЗВЕЩЕНИЕ
О проведении аукциона на право заключения договоров аренды земельных участков, расположенных на территории города Костромы, государственная собственность на которые не разграничена

Настоящее извещение, вносимые в него изменения, извещение об отказе от проведения аукциона размещаются на официальном сайте торгов в сети «Интернет» по адресу: www.torgi.gov.ru (далее – официальный сайт торгов) и опубликовываются в информационно-правовом бюллетене «Официальный вестник города Костромы».

УПРАВЛЕНИЕ ИМУЩЕСТВЕННЫХ И ЗЕМЕЛЬНЫХ ОТНОШЕНИЙ АДМИНИСТРАЦИИ ГОРОДА КОСТРОМЫ объявляет о проведении 15 марта 2017 года с 16 часов 00 минут по московскому времени по адресу: город Кострома, площадь Конституции, 2 (кабинет 303), аукциона на право заключения договоров аренды земельных участков, расположенных на территории города Костромы, государственная собственность на которые не разграничена.

1. Организатор аукциона: Управление имущественных и земельных отношений Администрации города Костромы; место нахождения: 156005, Костромская область, город Кострома, площадь Конституции, 2; телефон (4942) 42-68-41, 32-70-97; e-mail: kui@gradkostroma.ru.

2. Аукцион проводится в соответствии со статьями 39.11, 39.12 Земельного кодекса Российской Федерации, на основании постановления Администрации города Костромы от 6 апреля 2016 года № 817 «О проведении аукционов на право заключения договоров аренды земельных участков, государственная собственность на которые не разграничена, расположенных на территории города Костромы», постановления Администрации города Костромы от 6 апреля 2016 года № 783 «О проведении аукционов на право заключения договоров аренды земельных участков, государственная собственность на которые не разграничена, расположенных на территории города Костромы», постановления Администрации города Костромы от 19 апреля 2016 года № 1009 «О проведении аукционов на право заключения договоров аренды земельных участков, государственная собственность на которые не разграничена, на территории города Костромы», постановления Администрации города Костромы от 9 февраля 2017 года № 270 «О проведении аукционов на право заключения договоров аренды земельных участков, государственная собственность на которые не разграничена, на территории города Костромы».

3. По лотам №№ 1-4 аукцион является открытым по составу участников, по лоту 5 участниками аукциона являются граждане.

4. Характеристика предмета аукциона по лотам:

ЛОТ № 1

- местоположение: Костромская область, город Кострома, в районе микрорайона «Любавино»;
- площадь: 6898 кв.м.;
- кадастровый номер: 44:27:020119:20;
- категория земель: земли населенных пунктов;
- разрешенное использование: объекты детского дошкольного образования; объекты дополнительного образования; объекты розничной торговли; объекты бытового обслуживания; объекты физической культуры и массового спорта;
- обременения и ограничения: в соответствии с Генеральным планом города Костромы участок расположен в зоне катастрофического затопления, зоне подтопления и на территории с глубиной залегания грунтовых вод до 2-х метров; особые условия использования земельного участка и режим хозяйственной деятельности в охранных зонах инженерных коммуникаций на площадях 313 кв.м, 82 кв.м, 410 кв.м;
- параметры разрешенного строительства:
- объекты детского дошкольного образования: максимальный процент застройки земельного участка – 30; минимальный отступ от границ земельного участка – 3 м; предельное количество этажей – 2; предельная высота зданий – 10,5 м;
- объекты дополнительного образования, объекты розничной торговли: максимальный процент застройки земельного участка – 40; минимальный отступ от границ земельного участка – 3 м; предельное количество этажей - 3; предельная высота зданий – 13 м; максимальная торговая площадь объекта розничной торговли – 300 кв.м;
- объекты бытового обслуживания населения, объекты физической культуры и массового спорта: максимальный процент застройки земельного участка – 50; минимальный отступ от границ земельного участка – 3 м; предельное количество этажей - 3; предельная высота зданий – 13 м;
- **срок аренды земельного участка**: 4 года 6 месяцев;
- технические условия и информация о плате за подключение: электроснабжение от филиала ПАО «МРСК Центра» - «Костромаэнерго» от 10.02.2016 № МРСК-КМ/7/747, водоснабжение и канализование от МУП города Костромы «Костромагорводоканал» от 30.12.2015 № 2/9667; ливневая канализация от МКУ города Костромы «Дорожное хозяйство» от 31.12.2015 № 302/А; газоснабжение от АО «Газпром газораспределение Кострома» от 11.01.2016 № АТ-15/13; теплоснабжение от ОАО «ТГК-2» от 19.01.2016 №1000-1701-04/206;
- начальный размер ежегодной арендной платы: 1 625 588 (один миллион шестьсот двадцать пять тысяч пятьсот восемьдесят восемь) рублей;
- шаг аукциона: 48 000 (сорок восемь тысяч) рублей;
- размер задатка: 406 397 (четыреста шесть тысяч триста девяносто семь) рублей.

ЛОТ № 2

- адрес: Костромская область, город Кострома, улица Щербины Петра, 18;
- площадь: 4376 кв.м.;
- **кадастровый номер**: 44:27:070201:312;
- **категория земель**: земли населенных пунктов;
- **разрешенное использование**: промышленные и коммунально – складские предприятия IV, V классов опасности; объекты административного назначения, связанные с обслуживанием предприятия; офисные объекты делового и коммерческого назначения, связанные с обслуживанием предприятия; объекты оптовой, оптово–розничной торговли; объекты инженерной инфраструктуры;
- **обременения и ограничения:** особые условия использования земельного участка и режим хозяйственной деятельности в охранных зонах инженерных коммуникаций на площади 158 кв.м;
- параметры разрешенного строительства:
-промышленные и коммунально-складские предприятия IV, V классов опасности: максимальный процент застройки земельного участка – 60; минимальный отступ от границ земельного участка – 3 м;
-объекты административного назначения, связанные с обслуживанием предприятия; офисные объекты делового и коммерческого назначения, связанные с обслуживанием предприятия: максимальный процент застройки земельного участка – 50; минимальный отступ от границ земельного участка – 3 м; предельная высота зданий – 32 м; предельное количество этажей - 8;
-объекты оптовой, оптово – розничной торговли: максимальный процент застройки земельного участка – 50; минимальный отступ от границ земельного участка – 3 м; предельное количество этажей - 5; предельная высота зданий – 20 м;
-объекты инженерной инфраструктуры - максимальный процент застройки земельного участка – 100; минимальный отступ от границ земельного участка – 0 м;
- **срок аренды земельного участка**: 4 года 6 месяцев;
- **технические условия и информация о плате за подключение**: электроснабжение от филиала ПАО «МРСК Центра» - «Костромаэнерго» от 22.01.2013 № МРСК-КМ/9-1/243/1, от 25.11.2015 № МРСК-КМ/7/7320; водоснабжение и канализование от МУП города Костромы «Костромагорводоканал» от 23.11.2015 № 2/8987; газоснабжение от АО «Газпром газораспределение Кострома» от 16.11.2015 № 000013259; ливневая канализация от МКУ города Костромы «Дорожное хозяйство» от 19.11.2015 № 266/А; теплоснабжение от ОАО ТГК-2 от 23.12.2015 № ТУ 0002-0592-15
- **начальный размер ежегодной арендной платы**: 894 000 (восемьсот девяносто четыре тысячи) рублей;
- **шаг аукциона**: 26 000 (двадцать шесть тысяч) рублей;
- **размер задатка**: 223 500 (двести двадцать три тысячи пятьсот) рублей.

ЛОТ № 3

- местоположение: Костромская область, город Кострома, улица Индустриальная, в районе ГК № 131;
- площадь: 485 кв.м.;
- **кадастровый номер**: 44:27:060901:755;
- **категория земель**: земли населенных пунктов;
- **разрешенное использование**: автостоянки для хранения всех видов транспорта, включая ведомственный и грузовой;
- **обременения и ограничения:** особые условия использования земельного участка и режим хозяйственной деятельности в охранных зонах инженерных коммуникаций на площади 25 кв.м;
- параметры разрешенного строительства: максимальный процент застройки земельного участка – 50; минимальный отступ от границ земельного участка – 3 м; предельное количество этажей – 5;
- **срок аренды земельного участка**: 1 год 6 месяцев;
- **технические условия и информация о плате за подключение**: электроснабжение от филиала ПАО «МРСК Центра» - «Костромаэнерго» от 25.12.2015 № МРСК-КМ/7/8004; водоснабжение и канализование от МУП города Костромы «Костромагорводоканал» от 27.11.2015 № 2/9115; газоснабжение от АО «Газпром газораспределение Кострома» от 20.01.2017 № 000017787; ливневая канализация от МКУ города Костромы «Дорожное хозяйство» от 07.12.2015 № 280/А; теплоснабжение от ОАО «ТГК-2» от 06.02.2017 № 1000-1701-04/690;
- **начальный размер ежегодной арендной платы**: 39 000 (тридцать девять тысяч) рублей;
- **шаг аукциона**: 1 000 (одна тысяч) рублей;
- **размер задатка**: 9 750 (девять тысяч семьсот пятьдесят) рублей.

ЛОТ № 4

- адрес: Костромская область, город Кострома, переулок Водяной 1-й, 7а;
- площадь: 769 кв.м.;
- **кадастровый номер**: 44:27:020341:17;
- **категория земель**: земли населенных пунктов;
- **разрешенное использование**: одноквартирные (индивидуальные) жилые дома;
- **обременения и ограничения:** земельный участок расположен в границах территории объектов археологического наследия «Культурный слой на территории и вблизи церкви Спаса на Запрудне XIII-XVII вв»; в соответствии с Генеральным планом города Костромы земельный участок расположен в зоне катастрофического затопления, в зоне подтопления и на территории с глубиной залегания грунтовых вод до 2-х метров; особые условия использования земельного участка и режим хозяйственной деятельности в охранных зонах инженерных коммуникаций на площади 9 кв.м
- параметры разрешенного строительства: максимальный процент застройки земельного участка – 60; предельная высота объекта капитального строительства – 13,5 м; минимальный отступ от границ земельного участка -3 м; этажность – до 3-х этажей;
- **срок аренды земельного участка**: 20 лет;
- **технические условия и информация о плате за подключение**: электроснабжение от филиала ПАО «МРСК Центра» - «Костромаэнерго» от 10.02.2016 № МРСК-КМ/7/739, водоснабжение и канализование от МУП города Костромы «Костромагорводоканал» от 30.12.2015 № 2/9671; газоснабжение от АО «Газпром газораспределение Кострома» от 18.12.2015 № 000013654; ливневая канализация от МКУ города Костромы «Дорожное хозяйство» от 25.12.2015 № 289/А;
- **начальный размер ежегодной арендной платы**: 194 000 (сто девяносто четыре тысячи) рублей;
- **шаг аукциона**: 5 000 (пять тысяч) рублей;
- **размер задатка**: 48 500 (сорок восемь тысяч пятьсот) рублей.

ЛОТ № 5

- местоположение: Костромская область, город Кострома, шоссе Кинешемское, в районе садового товарищества;
- площадь: 967 кв.м.;
- **кадастровый номер**: 44:27:070404:54;
- **категория земель**: земли населенных пунктов;
- **разрешенное использование**: дома индивидуальной жилой застройки;
- **обременения и ограничения:** отсутствуют;
- параметры разрешенного строительства: максимальный процент застройки земельного участка – 25; предельная высота зданий – 10,5 м; предельное количество этажей – 3; минимальный отступ от границ земельного участка – 3 м;
- **срок аренды земельного участка**: 20 лет;
- **технические условия и информация о плате за подключение**: электроснабжение от филиала ПАО «МРСК Центра» - «Костромаэнерго» от 13.12.2016 №МРСК-КМ/7/8116/6; водоснабжение и канализование от МУП города Костромы «Костромагорводоканал» от 30.11.2016 №2/7002, от 30.11.2016 №2/7003; газоснабжение от АО «Газпром газораспределение Кострома» от 25.11.2016 №000017408; ливневая канализация от МКУ города Костромы «Дорожное хозяйство» от 21.12.2016 № 408 А; теплоснабжение от МУП города Костромы «Городские сети» от 06.02.2017 № 450; от ОАО «ТГК-2» от 06.02.2017 №1000-1701-04/700;
- **начальный размер ежегодной арендной платы**: 328 000 (триста двадцать восемь тысяч) рублей;
- **шаг аукциона**: 9 000 (девять тысяч) рублей;
- **размер задатка**: 82 000 (восемьдесят две тысячи) рублей.

5. Критерий определения победителя аукциона: наибольший размер ежегодной арендной платы за земельный участок.

6. Организатор аукциона вправе отказаться от проведения аукциона в случае выявления

обстоятельств, предусмотренных пунктом 8 статьи 39.11 Земельного кодекса Российской Федерации. Извещение об отказе от проведения аукциона размещается на официальном сайте торгов в течение трех дней со дня принятия данного решения. В течение трех дней с даты принятия решения об отказе в проведении аукциона организатор аукциона обязан известить участников аукциона об отказе в проведении аукциона и возвратить его участникам внесенные задатки.

7. Порядок внесения и возврата задатков:

Задаток вносится до подачи заявки по следующим реквизитам:

Получатель: Управление финансов Администрации города Костромы (Управление имущественных и земельных отношений Администрации города Костромы л/с 966010018); ИНН 4401006568, КПП 440101001; расчётный счёт 40302810334695000007; банк получателя: Отделение Кострома г. Кострома, БИК 043469001; назначение платежа: «задаток за участие в аукционе по земельному участку по адресу: _____». В назначении платежа должно быть указано местоположение земельного участка.

Задаток должен поступить на лицевой счет организатора аукциона не позднее 15 марта 2017 года. Документом, подтверждающим поступление задатка, является выписка из лицевого счета организатора аукциона.

Задаток засчитываются в счет оплаты ежегодной арендной платы за земельный участок в случаях, если:

- задаток внесен лицом, признанным победителем аукциона,

- задаток внесен лицом, признанным единственным участником аукциона, с которым договор аренды заключается в соответствии с пунктами 13, 14 статьи 39.12 Земельного кодекса Российской Федерации,

- задаток внесен лицом, признанным участником аукциона, и данное лицо является единственным принявшим участие в аукционе участником, с которым договор аренды заключается в соответствии с пунктом 20 статьи 39.12 Земельного кодекса Российской Федерации.

Задатки, внесенные этими лицами, не заключившими в установленном порядке договоры аренды земельных участков вследствие уклонения от заключения указанных договоров, не возвращаются.

Организатор аукциона обязан возвратить внесенный претендентом задаток:

- в течение 3 (трех) рабочих дней со дня оформления протокола приема заявок на участие в аукционе в случае, если претендент не допущен к участию в аукционе;

- в течение 3 (трех) рабочих дней со дня подписания протокола о результатах аукциона лицам, участвовавшим в аукционе, но не победившим в нем;

- в течение 3 (трех) рабочих дней со дня регистрации отзыва заявки в журнале приема заявок в случае отзыва претендентом заявки на участие в аукционе до признания его участником аукциона.

8. Порядок приема заявок.

Для участия в аукционе претендент представляет организатору аукциона (лично или через своего представителя) заявку на участие в аукционе по форме, приведенной в приложении 1, начиная с 10 февраля 2017 года в рабочие дни с 09 часов 00 минут до 13 часов 00 минут и с 14 часов 00 минут до 17 часов 00 минут по московскому времени, по адресу: 156005, город Кострома, площадь Конституции, 2, Управление имущественных и земельных отношений Администрации города Костромы, кабинет 405. Приём заявок на участие в аукционе прекращается 13 марта 2017 года в 17 часов 00 минут по московскому времени.

Заявка составляется в 2 экземплярах, один из которых остается у организатора аукциона, другой - у претендента. К заявке на участие прилагаются следующие документы:

- копии документов, удостоверяющих личность (для физических лиц);

- платежный документ с отметкой банка об исполнении, подтверждающий внесение задатка.

На каждый лот один претендент имеет право подать только одну заявку на участие в аукционе.

9. Порядок и срок отзыва заявок.

Претендент имеет право отозвать принятую организатором аукциона заявку до дня окончания срока приема заявок, уведомив об этом в письменной форме организатора аукциона.

10. Порядок определения участников.

Заявки на участие в аукционе рассматриваются организатором аукциона с участием членов аукционной комиссии 15 марта 2017 года с 16 часов 00 минут по московскому времени в месте нахождения организатора аукциона (кабинет 303). На основании результатов рассмотрения заявок на участие в аукционе организатором аукциона в присутствии членов аукционной комиссии принимается одно из следующих решений:

- о допуске к участию в аукционе заявителя и о признании заявителя участником аукциона;

- об отказе заявителю в допуске к участию в аукционе,

которые оформляются протоколом рассмотрения заявок на участие в аукционе. Протокол должен содержать сведения о заявителях, допущенных к участию в аукционе и признанных участниками аукциона, датах подачи заявок, внесенных задатках, а также сведения о заявителях, не допущенных к участию в аукционе, с указанием причин отказа в допуске к участию в нем.

Заявитель не допускается к участию в аукционе в следующих случаях:

- непредставление необходимых для участия в аукционе документов или представление недостоверных сведений;

- непоступление задатка на дату рассмотрения заявок на участие в аукционе;

- подача заявки на участие в аукционе лицом, которое в соответствии с настоящим Кодексом и другими федеральными законами не имеет права быть участником конкретного аукциона, покупателем земельного участка;

- наличие сведений о заявителе, об учредителях (участниках), о членах коллегиальных исполнительных органов заявителя, лицах, исполняющих функции единоличного исполнительного органа заявителя, являющегося юридическим лицом, в реестре недобросовестных участников аукциона.

Заявителям, признанным участниками аукциона, и заявителям, не допущенным к участию в аукционе, организатор аукциона направляет или вручает под расписку уведомления о принятых в отношении них решениях не позднее дня, следующего после дня подписания протокола рассмотрения заявок на участие в аукционе.

Протокол рассмотрения заявок на участие в аукционе подписывается организатором аукциона не позднее чем в течение одного дня со дня их рассмотрения и размещается на официальном сайте не позднее, чем на следующий день после дня подписания протокола одновременно с протоколом о результатах аукциона.

Заявитель, признанный участником аукциона, становится участником аукциона с даты подписания организатором аукциона протокола рассмотрения заявок.

11. Порядок проведения аукциона и определения победителя.

Аукцион проводится организатором аукциона в присутствии членов аукционной комиссии и участников аукциона (их представителей) 15 марта 2017 года с 16 часов 00 минут по московскому времени в месте нахождения организатора аукциона (кабинет 303). В аукционе могут участвовать только претенденты, признанные участниками аукциона.

Аукцион ведет аукционист.

Организатор аукциона непосредственно перед началом проведения аукциона регистрирует явившихся на аукцион участников аукциона (их представителей). В случае проведения аукциона по нескольким лотам организатор аукциона перед началом аукциона в отношении каждого лота регистрирует явившихся на аукцион участников аукциона, подавших заявки в отношении такого лота (их представителей). При регистрации участникам аукциона (их представителям) выдаются пронумерованные билеты (далее - билеты);

Аукцион проводится в следующем порядке:

а) аукцион ведет аукционист;

б) аукцион начинается с оглашения аукционистом наименования земельного участка, его основных характеристик и начального размера ежегодной арендной платы, «шага аукциона» и порядка проведения аукциона.

в) участникам аукциона выдаются пронумерованные билеты, которые они поднимают после оглашения аукционистом начального размера ежегодной арендной платы и каждого очередного размера ежегодной арендной платы в случае, если готовы заключить договор аренды в соответствии с этим размером ежегодной арендной платы;

г) каждый последующий размер ежегодной арендной платы аукционист назначает путем увеличения текущего размера ежегодной арендной платы на «шаг аукциона». После объявления очередного размера ежегодной арендной платы аукционист называет номер билета участника аукциона, который первым поднял билет, и указывает на этого участника аукциона. Затем аукционист объявляет следующий размер ежегодной арендной платы в соответствии с «шагом аукциона»;

д) при отсутствии участников аукциона, готовых заключить договор аренды в соответствии с названным аукционистом размером ежегодной арендной платы, аукционист повторяет этот размер ежегодной арендной платы 3 раза.

Если после троекратного объявления очередного размера ежегодной арендной платы ни один из участников аукциона не поднял билет, аукцион завершается. Победителем аукциона признается тот участник аукциона, номер билета которого был назван аукционистом последним;

е) по завершении аукциона аукционист объявляет о продаже права на заключение договора аренды земельного участка, называет размер ежегодной арендной платы и номер билета победителя аукциона.

Результаты аукциона оформляются протоколом, который составляет организатор аукциона. Протокол о результатах аукциона составляется в двух экземплярах, один из которых передается победителю аукциона, а второй остается у организатора аукциона. В протоколе указываются:

- сведения о месте, дате и времени проведения аукциона;

- предмет аукциона, в том числе сведения о местоположении и площади земельного участка;

- сведения об участниках аукциона, о начальной цене предмета аукциона, последнем и предпоследнем предложениях о цене предмета аукциона;

- наименование и место нахождения (для юридического лица), фамилия, имя и (при наличии) отчество, место жительства (для гражданина) победителя аукциона и иного участника аукциона, который сделал предпоследнее предложение о цене предмета аукциона;

- сведения о последнем предложении о цене предмета аукциона (размер ежегодной арендной платы).

Протокол о результатах аукциона размещается на официальном сайте торгов в течение одного рабочего дня со дня подписания данного протокола.

12. Порядок заключения договора аренды земельного участка (Приложение 2).

В случае, если аукцион признан несостоявшимся и только один заявитель признан участником аукциона, если по окончании срока подачи заявок на участие в аукционе подана только одна заявка на участие в аукционе и заявитель, подавший указанную заявку, соответствуют всем требованиям и указанным в извещении о проведении аукциона условиям аукциона, Управление имущественных и земельных отношений Администрации города Костромы в течение десяти дней со дня подписания протокола рассмотрения заявок на участие в аукционе направляет заявителю три экземпляра подписанного проекта договора аренды земельного участка. При этом договор аренды земельного участка заключается по начальной цене предмета аукциона.

В десятидневный срок со дня составления протокола о результатах аукциона Управление имущественных и земельных отношений Администрации города Костромы направляет победителю аукциона или единственному принявшему участие в аукционе его участнику три экземпляра подписанного проекта договора аренды. При этом размер ежегодной арендной платы по договору аренды земельного участка определяется в размере, предложенной победителем аукциона, или в случае заключения указанного договора с единственным принявшим участие в аукционе его участником устанавливается в размере, равном начальной цене предмета аукциона. Не допускается заключение указанного договора ранее, чем через десять дней со дня размещения информации о результатах аукциона на официальном сайте.

Если договор аренды земельного участка в течение тридцати дней со дня направления победителю аукциона проекта указанного договора не был им подписан и представлен в Управление имущественных и земельных отношений Администрации города Костромы, Управление предлагает заключить указанный договор иному участнику аукциона, который сделал предпоследнее предложение о цене предмета аукциона, по цене, предложенной победителем аукциона.

13. Аукцион признается не состоявшимся в случаях, если:

- на основании результатов рассмотрения заявок на участие в аукционе принято решение об отказе в допуске к участию в аукционе всех заявителей или о допуске к участию в аукционе и признании участником аукциона только одного заявителя,

- по окончании срока подачи заявок на участие в аукционе подана только одна заявка на участие в аукционе или не подано ни одной заявки на участие в аукционе,

- в аукционе участвовал только один участник,

- при проведении аукциона не присутствовал ни один из участников аукциона,

- после троекратного объявления предложения о начальной цене предмета аукциона не поступило ни одного предложения о цене предмета аукциона, которое предусматривало бы более высокую цену предмета аукциона.

14. Осмотр земельного участка осуществляется претендентами самостоятельно по месту нахождения участка.

15. Ознакомиться с техническими условиями подключения объекта к сетям инженерно-технического обеспечения, предусматривающих предельную свободную мощность существующих сетей, максимальную нагрузку и сроки подключения объекта капитального строительства к сетям инженерно-технического обеспечения, о сроке действия технических условий, о плате за подключение возможно по месту приема заявок в течение срока приема заявок, на официальном сайте Российской Федерации в информационно-телекоммуникационной сети «Интернет» для размещения информации о проведении торгов, определенном Правительством Российской Федерации (http://torgi.gov.ru), и на официальном сайте Администрации города Костромы (http://www.gradkostroma.ru).

Приложение 1

В Управление имущественных и земельных отношений Администрации города Костромы (организатору аукциона)

ЗАЯВКА НА УЧАСТИЕ В АУКЦИОНЕ

на право заключения договора аренды земельного участка по адресу:

_____, лот № _____

назначенном на _____,

(дата аукциона)

1._____

_____

(полностью фамилия, имя, отчество физического лица, фирменное наименование (наименование) юридического лица)

2. Паспорт _____ выдан _____ _____

(серия, номер) (дата выдачи) (кем выдан)

_____ _____

(код подразделения)

3._____ _____

(ИНН) (ОГРН, ОГРНИП)

4._____

_____

(адрес регистрации по месту жительства физического лица, место нахождения юридического лица – претендента)

5. Почтовый адрес:_____

6. Телефон _____, адрес электронной почты_____

7. Ознакомившись с извещением о проведении аукциона на право заключения договоров аренды земельных участков, расположенных на территории города Костромы, государственная собственность на которые не разграничена, размещённом на официальном сайте торгов в сети «Интернет» по адресу: www.torgi.gov.ru, включая проект договора аренды земельного участка, техническими условиями подключения (технологического присоединения) такого объекта к сетям инженерно-технического обеспечения и об информации о плате за подключение (технологическое присоединение), выражаю намерение участвовать в аукционе на право заключения договора аренды земельного участка по адресу:_____.

8. Обязуюсь соблюдать условия, указанные в извещении.

9. В случае признания победителем аукциона обязуюсь заключить договор аренды земельного участка в установленный срок.

10. Банковские реквизиты для возврата задатка:

Банк _____

Расчётный счёт _____

Корреспондентский счёт _____

БИК_____

Лицевой счёт _____

Ф. И. О. (наименование) получателя _____

11. С целью организации и проведения аукциона на право заключения договора аренды земельного участка в соответствии с Федеральным законом от 27.07.2006 № 152-ФЗ «О персональных данных» настоящей заявкой даю Управлению имущественных и земельных отношений Администрации города Костромы согласие на осуществление всех действий с моими персональными данными, включая: обработку, распространение, использование, блокирование, уничтожение, обезличивание моих персональных данных, включающих: фамилию, имя, отчество, год, месяц, дату и место рождения, адрес регистрации по месту жительства, серию и номер документа, удостоверяющего личность, дату его выдачи, орган, его выдавший, индивидуальный номер налогоплательщика и дату его присвоения, основной государственный регистрационный номер индивидуального предпринимателя (в случае его присвоения) и дату его присвоения. Срок хранения моих персональных данных не ограничен. Настоящее согласие действует бессрочно.

_____ _____ _____

Фирменное наименование (наименование) юридического лица – претендента (подпись) (фамилия, имя, отчество, руководителя или уполномоченного лица, действующего по доверенности)

М. П.

Заявка принята организатором аукциона «___» _____ 20__ года в ___ часов ___ минут регистрационный № ____

Уполномоченное организатором аукциона лицо, принявшее заявку:_____ _____

(подпись) (фамилия, имя, отчество)

Приложение 2

ДОГОВОР АРЕНДЫ ЗЕМЕЛЬНОГО УЧАСТКА № Да._____

город Кострома «___» _____ 20__ года

Управление имущественных и земельных отношений Администрации города Костромы, в лице _____, действующего на основании Положения об Управлении, утвержденного постановлением Администрации города Костромы от 23 марта 2015 года № 604 и кадрового распоряжения Администрации города Костромы от _____, именуемое в дальнейшем «Арендодатель», с одной стороны, и _____, в лице _____, действующего на основании _____, именуемое в дальнейшем «Арендатор», совместно именуемые «Стороны», в соответствии со статьями 39.1, 39.6, 39.7, 39.8, 39.12 Земельного кодекса Российской Федерации, заключили настоящий договор (далее – Договор) о нижеследующем:

1. Предмет договора

1.1. Арендодатель обязуется предоставить Арендатору в аренду для строительства земельный участок из земель населенных пунктов, государственная собственность на которые не разграничена, с кадастровым номером _____ по адресу: Российская Федерация, Костромская область, город Кострома, _____ (далее – Участок), вид разрешенного использования: _____, в границах, указанных в кадастровом паспорте Участка (дата и номер кадастрового паспорта), общей площадью _____ квадратных метра (ов).

1.2. Участок имеет следующие ограничения (обременения):

-

-

2. Срок Договора

2.1. Договор заключен сроком на _____ с даты его подписания Сторонами. Датой подписания является дата, указанная в преамбуле настоящего Договора.

2.2. Договор, заключенный на срок один год и более, вступает в силу с даты его государственной регистрации в Управлении Федеральной службы государственной регистрации, кадастра и картографии по Костромской области.

3. Размер и условия внесения арендной платы

3.1. Размер арендной платы:

Арендная плата за год: _____ рублей.

Арендная плата за квартал: _____рублей.

3.2. Арендная плата по Договору вносится Арендатором ежеквартально равными долями до 15-го числа второго месяца отчетного (текущего) квартала путем перечисления на расчетный счет Управления Федерального казначейства по Костромской области (Управление имущественных и земельных отношений Администрации города Костромы) ИНН 4401006568, КПП 440101001, р/с № 40101810700000010006 в «Отделение Кострома» г. Кострома, БИК 043469001, ОКТМО 34701000, КБК 96611105012040000120, «За аренду земельного участка по адресу: _____, договор № _____».

3.3. Размер арендной платы устанавливается на основании протокола о результатах торгов. В сумму первого платежа по Договору включается сумма задатка, уплаченная Покупателем по заявке.

3.4. В случае превышения платежа над начисленной суммой по арендной плате погашается задолженность по пеням за первый период (и последующий за ним), в котором образовалась задолженность. После погашения пеней, штрафов и всей суммы задолженности по арендной плате, оставшаяся сумма считается авансовым внесением арендной платы за ближайший оплачиваемый период.

3.5. Взаиморасчеты сторон по настоящему Договору фиксируются актом сверки, который составляется Арендодателем. В течение пяти рабочих дней со дня получения акта сверки, Арендатор обязан подписать его или представить мотивированный отказ.

Если в течение указанного срока Арендатор не подписывает акт сверки и не представляет мотивированный отказ от его подписания, акт сверки считается подписанным Арендатором.

4. Права и обязанности Сторон

4.1. Арендодатель имеет право:

4.1.1. На односторонний отказ от исполнения Договора во внесудебном порядке, в случаях, предусмотренных пунктом 6.2. Договора;

4.1.2. На досрочное расторжение Договора в судебном порядке, в случаях, предусмотренных пунктом 6.4. Договора;

4.1.3. На беспрепятственный доступ на территорию арендуемого земельного участка с целью его осмотра на предмет соблюдения условий Договора.

4.1.4. На возмещение убытков, причиненных ухудшением качества Участка и экологической обстановки в результате хозяйственной деятельности Арендаторов, а также по иным основаниям, предусмотренным законодательством Российской Федерации.

4.2. Арендодатель обязан:

4.2.1. Выполнять в полном объеме все условия Договора.

4.2.2. Передать Арендатору участок по акту приема – передачи.

4.2.3. Письменно и своевременно уведомить Арендатора в случае изменения номеров счетов для перечисления арендной платы, указанных в пункте 3.2 Договора.

4.2.4. Письменно сообщить Арендатору не позднее, чем за 14 (четырнадцать) дней о необходимости освобождения Участка в связи с окончанием действия Договора, при досрочном расторжении Договора или одностороннем отказе от исполнения Договора.

4.2.5. Предоставлять расчет арендной платы Арендатору по его требованию.

4.3. Арендатор имеет право:

4.3.1. Использовать Участок на условиях, установленных Договором.

4.3.2. С согласия Арендодателя сдавать Участок в субаренду в пределах срока договора аренды, если договор аренды заключен сроком не более чем на пять лет. В связи с окончанием срока действия Договора, его досрочном расторжении, одностороннем отказе от исполнения Договора, договор субаренды Участка прекращает свое действие.

4.4. Арендатор обязан:

4.4.1. Выполнять в полном объеме все условия Договора.

4.4.2. Использовать Участок в соответствии с целевым назначением и разрешенным использованием.

4.4.3. Без получения счета и в соответствии с условиями договора уплачивать в размере и на условиях, установленных Договором, арендную плату.

4.4.4. Обеспечивать Арендодателю и его представителям, представителям органов государственного и муниципального земельного контроля доступ на Участок по их требованию и выполнять все предписания указанных должностных лиц, соответствующим службам доступ для эксплуатации, ремонта и обслуживания линий коммуникаций.

4.4.5. Письменно сообщить Арендодателю не позднее, чем за 1 (один) месяц о предстоящем освобождении Участка в связи с окончанием срока действия Договора. Передача земельного участка по акту приема-передачи осуществляется Арендатором в день, следующий за днем прекращения действия Договора.

4.4.6. Не допускать действий, приводящих к ухудшению экологической обстановки на арендуемом земельном участке и прилегающих к нему территориях.

4.4.7. За свой счет выполнять работы по благоустройству территории, поддержанию ее в надлежащем санитарном состоянии в соответствии с законодательством Костромской области и нормативными правовыми актами органов местного самоуправления.

4.4.8. В 10-дневный срок направить Арендодателю письменное уведомление об изменении названия, юридического адреса, электронной почты, расчетного счета или прекращения деятельности предприятия, учреждения или организации в случае, если Арендатор – юридическое лицо; об изменении фамилии, имени, отчества, адреса места жительства, номера телефона, номера факса и электронной почты (если имеется) в случае, если Арендатор – физическое лицо.

4.4.9. Соблюдать санитарные, противопожарные нормы и требования, а так же действующие правила благоустройства и санитарного содержания.

4.4.10. В случае если Участок находится в зоне археологического слоя, соблюдать особые условия использования земельного участка и режим хозяйственной деятельности

4.4.11. Уведомить Арендодателя о сдаче Участка в субаренду, в случае если договор аренды заключен сроком более чем на пять лет.

4.4.12. Возвратить Участок в надлежащем состоянии по окончанию действия Договора, при досрочном расторжении Договора, одностороннем отказе от исполнения Договора в день, следующий за днем прекращения Договора.

4.4.13. Оформить разрешение на строительство и проведение земляных работ при прокладке инженерных сетей в Администрации города Костромы.

4.5. Арендодатель и Арендатор имеют иные права и несут иные обязанности, установленные законодательством Российской Федерации.

5. Ответственность Сторон

5.1. Ответственность за состояние Участка наступает у Арендатора с момента подписания Сторонами акта приема-передачи и прекращается с момента подписания акта о его передаче Арендодателю.

5.2. За нарушение условий Договора Стороны несут ответственность, предусмотренную законодательством Российской Федерации.

5.3. За нарушение срока внесения арендной платы по договору Арендатор выплачивает Арендодателю пени из расчета 1/150 ставки рефинансирования Центрального Банка Российской Федерации от размера невнесенной арендной платы за каждый календарный день просрочки. Пени начисляются со дня образования задолженности по арендной плате и перечисляются в порядке, установленном в пункте 3.2 Договора.

5.4. В случае если Арендатор в срок, установленный в пункте 4.4.12 Договора, не возвратил Участок, либо возвратил его несвоевременно, уплачивается штраф в размере месячной арендной платы, при этом действие договора не считается возобновленным на тех же условиях на неопределенный срок.

5.5. В случае невыполнения действий, указанных в пунктах 4.4.6, 4.4.8, 4.4.11, 4.4.13 Договора, Арендатор уплачивает штраф в размере месячной арендной платы.

5.6. Ответственность Сторон за нарушение обязательств по Договору, вызванных действием обстоятельств непреодолимой силы, регулируется законодательством Российской Федерации.

6. Изменение, расторжение и прекращение Договора

6.1. Все изменения и (или) дополнения к Договору оформляются Сторонами в письменной форме.

6.2. Арендодатель имеет право на односторонний отказ от исполнения Договора, если такой Договор заключен на срок не более чем пять лет, в случаях:

6.2.1. при использовании земельного участка не в соответствии с его целевым назначением и разрешенным использованием, предусмотренным в пункте 1.1 Договора;

6.2.2. при существенном ухудшении состояния земельного участка;
6.2.3. при неоднократной (два и более раз) задержке внесения арендной платы, предусмотренной условиями Договора. Прекращение действия Договора не освобождает Арендатора от необходимости погашения задолженности по арендной плате и уплате пени;
6.2.4. при изъятии земельного участка для государственных или муниципальных нужд в соответствии с правилами, установленными действующим законодательством Российской Федерации;
6.2.5. при передаче Арендатором полученного по Договору в пользование Участка в субаренду без согласия Арендодателя, если Договор заключен на срок менее чем пять лет, или без его уведомления, если Договор заключен на срок более чем пять лет;
6.2.6. при использовании земельного участка с иными существенными нарушениями условий Договора.
6.3. В случае одностороннего отказа от исполнения Договора, Договор считается расторгнутым по истечении 14 (четырнадцати) дней с момента получения Арендатором уведомления об одностороннем отказе от исполнения Договора. Уведомление направляется Арендодателем заказным письмом с уведомлением и считается полученным в день его получения Арендатором либо в день извещения организацией почтовой связи об отсутствии Арендатора по всем адресам, указанным в Договоре. В этом случае заключение дополнительного соглашения о расторжении Договора не требуется.
Односторонний отказ от исполнения Договора возможен способом факсимильной связи, либо путем направления уведомления на электронную почту, если Арендатором в Договоре указаны соответствующие реквизиты.
6.4. Если иное не предусмотрено федеральным законодательством, досрочное расторжение Договора, заключенного на срок более чем пять лет по требованию Арендодателя возможно только на основании решения суда в случаях, предусмотренных пунктами 6.2.1 – 6.2.6 Договора. Условия об одностороннем отказе от исполнения Договора в данном случае не применяются.
6.5. Односторонний отказ от исполнения Договора, предусмотренный пунктом 6.2 Договора, допускается только в том случае, если Арендатор использует Участок в целях осуществления предпринимательской деятельности. В иных случаях допускается только досрочное расторжение Договора в порядке, предусмотренном пунктом 6.4 Договора.
6.6. При прекращении Договора, Арендатор обязан вернуть Арендодателю Участок в надлежащем состоянии. В случае если Арендатор уклонился от возвращения Участка, Участок считается возвращенным Арендодателю со дня составления Арендодателем акта об одностороннем возврате Участка.

7. Рассмотрение и урегулирование споров

7.1. Все споры между Сторонами, возникающие по Договору, разрешаются в соответствии с законодательством Российской Федерации в судах Костромской области по месту нахождения Арендодателя.

8. Особые условия договора

8.1. Настоящий Договор составлен в 3-х экземплярах, имеющих одинаковую юридическую силу, по одному для каждой из Сторон и один для Управления Федеральной службы государственной регистрации, кадастра и картографии по Костромской области.
8.2. Расходы по государственной регистрации Договора несет Арендатор.

9. Реквизиты Сторон

Арендодатель: Управление имущественных и земельных отношений Администрации города Костромы, 156005, город Кострома, площадь Конституции, дом 2, ИНН 4401006568, ОГРН: 1034408610411, КПП 440101001, номер телефона: +7 (4942) 42-68-41.
Арендатор: _____

10. Подписи Сторон

Арендодатель: Арендатор:

Управление имущественных и земельных отношений
Администрации города Костромы

Начальник Управления

_____Д. Ю. Виноградов _____

Администрация города Костромы

ПОСТАНОВЛЕНИЕ

9 февраля 2017 года № 270

О проведении аукционов на право заключения договоров аренды земельных участков, государственная собственность на которые не разграничена, расположенных на территории города Костромы

В соответствии со статьями 39.1, 39.11, 39.18 Земельного кодекса Российской Федерации, пунктом 2 статьи 3.3 Федерального закона от 25 октября 2001 года № 137-ФЗ «О введении в действие Земельного кодекса Российской Федерации», на основании извещений 6 августа 2015 года № 060815/0105622/01 о возможности предоставления в аренду земельных участков, принимая во внимание поступление заявлений иных граждан о намерении участвовать в аукционе, руководствуясь статьями 42, 44, частью 1 статьи 57 Устава города Костромы,

П О С Т А Н О В Л Я Ю :

1. Провести аукционы на право заключения договоров аренды следующих земельных участков, государственная собственность на которые не разграничена, расположенных на территории города Костромы, предоставляемых для индивидуального жилищного строительства:
1.1. местоположение: Костромская область, город Кострома, шоссе Кинешемское, в районе садового товарищества;
кадастровый номер: 44:27:070404:54;
площадь земельного участка: 967 кв.м;
1.2. местоположение: Костромская область, город Кострома, шоссе Кинешемское, в районе садового товарищества;
кадастровый номер: 44:27:070404:53;
площадь земельного участка: 983 кв.м;
1.3. местоположение: Костромская область, город Кострома, шоссе Кинешемское, в районе садового товарищества;
кадастровый номер: 44:27:070404:52;
площадь земельного участка: 986 кв.м.
2. Определить организатором аукциона на право заключения договоров аренды земельных участков, указанных в пункте 1 настоящего постановления, Управление имущественных и земельных отношений Администрации города Костромы.
3. Настоящее постановление вступает в силу со дня подписания, подлежит официальному опубликованию и размещению на официальном сайте Администрации города Костромы в информационно-телекоммуникационной сети «Интернет».

Глава Администрации города Костромы В.В. ЕМЕЦ.

Содержание номера:

Сообщение о решении суда .....**стр. 2**
Информационное сообщение о проведении публичных слушаний .....**стр. 2**
Постановление Главы города Костромы
№ 16 от 7 февраля 2017 года
«О назначении публичных слушаний по проекту планировки территории, ограниченной улицами Физкультурной, Линейной, проспектом Речным, проездом Речным» .....**стр. 2**
Проект постановления Администрации города Костромы
«Об утверждении документации по планировке территории, ограниченной улицами Физкультурной, Линейной, проспектом Речным, проездом Речным».....**стр. 2–3**
Проект планировки территории, ограниченной улицами Физкультурной, Линейной, проспектом Речным, проездом Речным.....**стр. 1, 3–22, 28–29, 36–37, 44–45, 52–53, 60–61, 72**
Информационное сообщение о проведении публичных слушаний .....**стр. 22**
Постановление Главы города Костромы
№ 15 от 6 февраля 2017 года
«О назначении публичных слушаний по вопросам предоставления разрешений на отклонение от предельных параметров разрешенного строительства на земельных участках, расположенных в городе Костроме по адресам: улица Волжская 2-я, 4б, улица Прямая, 24, и на условно разрешенный вид использования земельного участка, расположенного по адресу: Российская Федерация, Костромская область, город Кострома, улица Волжская 2-я, 4б» .....**стр. 22**
Проект постановления Администрации города Костромы
«О предоставлении разрешения на отклонение от предельных параметров разрешенного строительства на земельном участке, расположенном по адресу: Российская Федерация, Костромская область, город Кострома, улица Волжская 2-я, 4б».....**стр. 22–23**
Проект постановления Администрации города Костромы
«О предоставлении разрешения на отклонение от предельных параметров разрешенного строительства на земельном участке, расположенном по адресу: Российская Федерация, Костромская область, город Кострома, улица Прямая, 24».....**стр. 23**
Проект постановления Администрации города Костромы
«О предоставлении разрешения на условно разрешенный вид использования земельного участка, расположенного по адресу: Российская Федерация, Костромская область, город Кострома, улица Волжская 2-я, 4б».....**стр. 23**
Решение Думы города Костромы
№ 5 от 2 февраля 2017 года
«О внесении изменения в статью 2 Положения о предоставлении в аренду и безвозмездное пользование имущества, находящегося в муниципальной собственности города Костромы» .....**стр. 23–24**
Решение Думы города Костромы
№ 9 от 2 февраля 2017 года
«О внесении изменения в Порядок предоставления жилых помещений муниципального специализированного жилищного фонда в городе Костроме» .....**стр. 24**
Решение Думы города Костромы
№ 15 от 2 февраля 2017 года
«О награждении Цветкова Юрия Юрьевича Почётной грамотой Думы города Костромы» .....**стр. 24**
Решение Думы города Костромы
№ 16 от 2 февраля 2017 года
«О награждении Иванова Алексея Александровича Почётной грамотой Думы города Костромы» .....**стр. 24**
Постановление Главы города Костромы
№ 14 от 3 февраля 2017 года
«О внесении изменения в Приложение 2 к постановлению Главы города Костромы от 8 ноября 2013 года № 54 "О муниципальной комиссии по рассмотрению возможности приема, обустройства и трудоустройства участников государственной программы Костромской области "Оказание содействия добровольному переселению в Костромскую область соотечественников, проживающих за рубежом, на 2013-2018 годы" и членов их семей на территории города Костромы"» .....**стр. 24**
Постановление Администрации города Костромы
№ 238 от 3 февраля 2017 года
«О внесении изменений в постановление Главы города Костромы от 3 сентября 2008 года № 1647 “Об утверждении Временного порядка демонтажа рекламных конструкций, установленных на территории города Костромы”».....**стр. 24–25**
Итоговый документ (заключение о результатах) публичных слушаний по вопросам предоставления разрешений на отклонение от предельных параметров разрешенного строительства на земельном участке, расположенном по адресу: Российская Федерация, Костромская область, город Кострома, улица Экскаваторщиков, 14, и на условно разрешенный вид использования земельного участка, имеющего местоположение: Костромская область, город Кострома, улица Индустриальная, в районе дома 26, с кадастровым номером 44:27:070209:1225.....**стр. 25**
Сообщение МУП г. Костромы «Аптека № 64».....**стр. 25**
Постановление Администрации города Костромы
№ 235 от 3 февраля 2017 года
«О предоставлении разрешения на отклонение от предельных параметров разрешенного строительства на земельном участке, расположенном по адресу: Российская Федерация, Костромская область, город Кострома, улица Станкостроительная, 5б».....**стр. 25**

(Продолжение на стр. 72)

ПРОЕКТ МЕЖЕВАНИЯ ЗЕМЕЛЬНЫХ УЧАСТКОВ

Проектный план



Масштаб 1:1 500

Условные обозначения:

- План межевания территории
- Граница проекта планировки
- Красные линии утвержденные в соответствии с действующим законодательством
- Линии отступа от красной линии в целях определения места допустимого размещения зданий, сооружений
- Существующие здания
- Новые здания
- Образуемые земельные участки
- Уточняемые земельные участки
- Образуемые земельные участки, которые после образования будут относится к территории общего пользования

Калмыкова А.Н.

(подпись) (расшифровка подписи)

«____» _____ 20____ г.

(дата)

Кадастровый инженер

М.П.

(Начало на стр. 71)

Содержание номера:

Постановление Администрации города Костромы
№ 259 от 3 февраля 2017 года
«О внесении изменений в перечень избирательных участков, образованных на территории города Костромы на период с 2013 по 2017 годы»..... **стр. 26–27**

Решение Думы города Костромы
№ 4 от 2 февраля 2017 года
«О внесении изменений в решение Думы города Костромы от 22 декабря 2016 года № 270 "О бюджете города Костромы на 2017 год и на плановый период 2018 и 2019 годов"» ..... **стр. 27–63**

Постановление Администрации города Костромы
№ 274 от 9 февраля 2017 года
«О введении временного ограничения движения транспортных средств по автомобильным дорогам общего пользования местного значения города Костромы в весенний период 2017 года на период возникновения неблагоприятных природно-климатических условий»..... **стр. 60–61**

Решение Думы города Костромы
№ 8 от 2 февраля 2017 года
«О внесении изменений в статьи 23 и 24 Правил благоустройства территории города Костромы» ..... **стр. 63**

Решение Думы города Костромы
№ 6 от 2 февраля 2017 года
«О внесении изменений в Прогнозный план приватизации муниципального имущества города Костромы на 2017 год и на плановый период 2018 и 2019 годов» ..... **стр. 63–64**

Решение Думы города Костромы
№ 10 от 2 февраля 2017 года
«О внесении изменений в отдельные решения Думы города Костромы» ..... **стр. 64**

Решение Думы города Костромы
№ 11 от 2 февраля 2017 года
«О внесении изменений в пункт 3 решения Думы города Костромы от 19 декабря 2013 года № 230 "О Комиссии по восстановлению прав реабилитированных жертв политических репрессий"» ..... **стр. 64–65**

Решение Думы города Костромы
№ 12 от 2 февраля 2017 года
«О внесении изменений в Положение о Молодежной палате при Думе города Костромы» ..... **стр. 65**

Решение Думы города Костромы
№ 13 от 2 февраля 2017 года
«О признании утратившим силу решения Думы города Костромы от 24 ноября 2011 года № 271 "Об установлении границы территории, на которой осуществляется территориальное общественное самоуправление «Речной-Солоница»"..... **стр. 65**

Протокол № 3 рассмотрения заявок на участие в открытом конкурсе и проведения конкурса на право заключения договора о совместной деятельности в целях вовлечения в инвестиционный процесс и увеличения стоимости муниципального имущества города Костромы, расположенного на земельном участке по адресу: Костромская область, р-н Костромской, г. Кострома, ул. Горького, д. 9/23, путём проведения работ по сохранению объекта культурного наследия..... **стр. 65**

Извещение Управления имущественных и земельных отношений Администрации города Костромы о проведении аукциона по продаже земельного участка, государственная собственность на который не разграничена, расположенного по адресу: Костромская область, города Кострома, поселок Волжский квартал 10, 7б..... **стр. 66–68**

Извещение Управления имущественных и земельных отношений Администрации города Костромы о проведении аукциона на право заключения договоров аренды земельных участков, расположенных на территории города Костромы, государственная собственность на которые не разграничена..... **стр. 68–71**

Постановление Администрации города Костромы
№ 270 от 9 февраля 2017 года
«О проведении аукционов на право заключения договоров аренды земельных участков, государственная собственность на которые не разграничена, расположенных на территории города Костромы»..... **стр. 71**

Главный редактор Елена Бабенко

Издатель: Муниципальное казенное учреждение города Костромы «Муниципальный архив города Костромы» (МКУ МАК)

Адрес редакции и издателя:
156022, г. Кострома, ул. Голубкова, д. 6. Тел./факс (4942) 53-28-53.
Тел.(4942) 53-29-81. *E-mail: archiv@admgor.kostroma.net*

ОФИЦИАЛЬНЫЙ ВЕСТНИК *города Костромы*

Учредитель — Администрация города Костромы

Газета отпечатана в типографии ГП «Областная типография им. Горького», г. Кострома, ул. Петра Щербины, 2. Заказ _____
Тираж 120 экз. Подписание по графику в 18.00
Подписано в печать 09.02.2017 в 18.00