





Приложение \_\_\_\_\_ к постановлению  
Администрации города Кострома  
от \_\_\_\_\_ № \_\_\_\_\_

$S=196$  кв.м

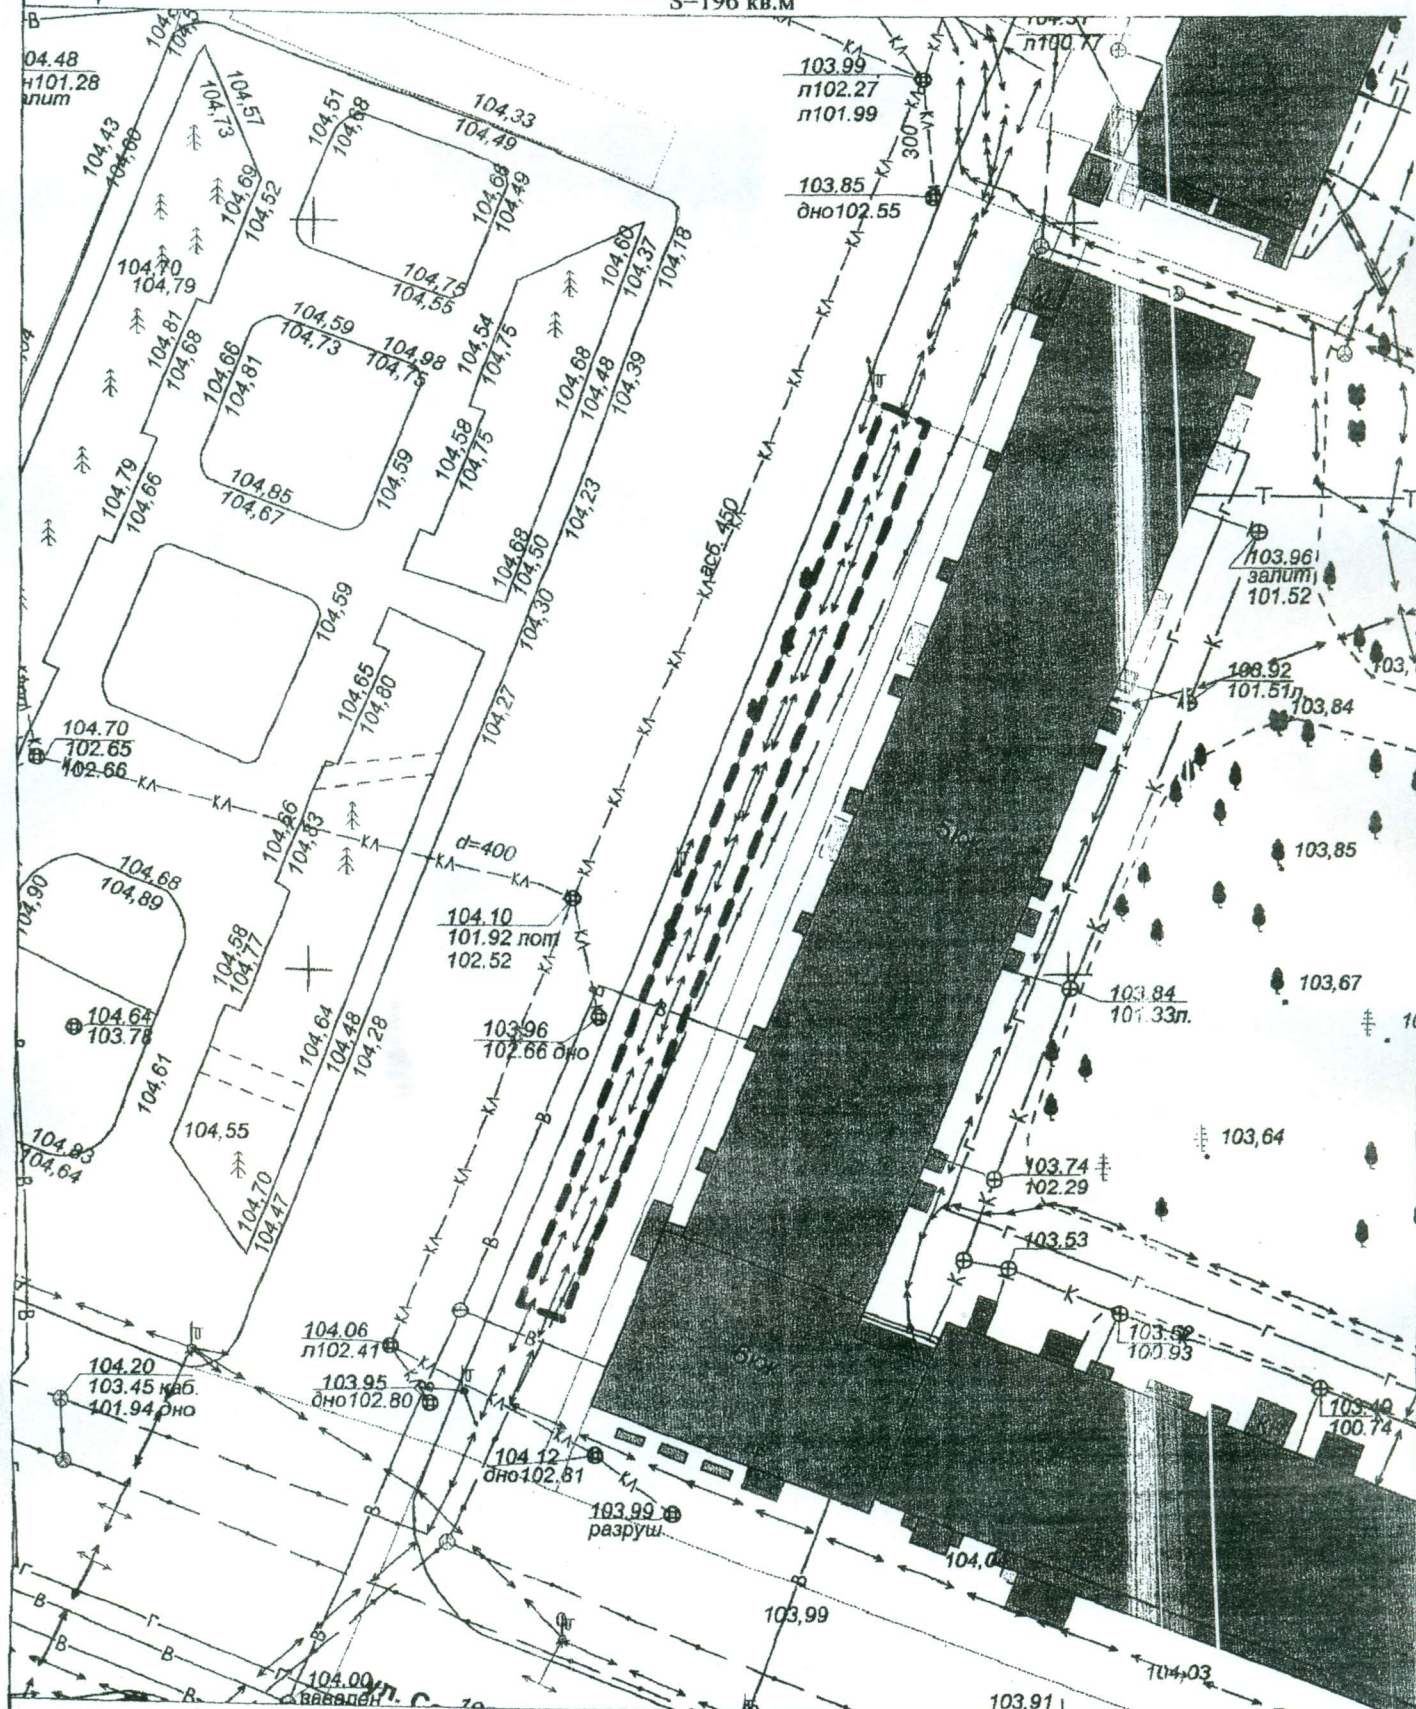

Управление муниципального имущества и архитектуры			
	Ф.И.О.	Подпись	Дата
И.о. заместителя начальника управления	Янова Е.С.		
Отдел городского кадастра и град. планов			
Заместитель начальника отдела	Соколова М.Ю.		25.01.2012
Исполнил	Соколова М.Ю.		25.01.2012
		Масштаб: 1:500	