


ОФИЦИАЛЬНЫЙ ВЕСТНИК

города Костромы

Информационно-правовой бюллетень № 22 (415) ● 1 июня 2018 г. ● Распространяется бесплатно

Чертеж красных линий и линий отступа от красных линий в целях определения мест допустимого размещения зданий, строений, сооружений

Проект межевания территории, ограниченной улицами Терешковой, Симановского, Федосеева, Борьбы

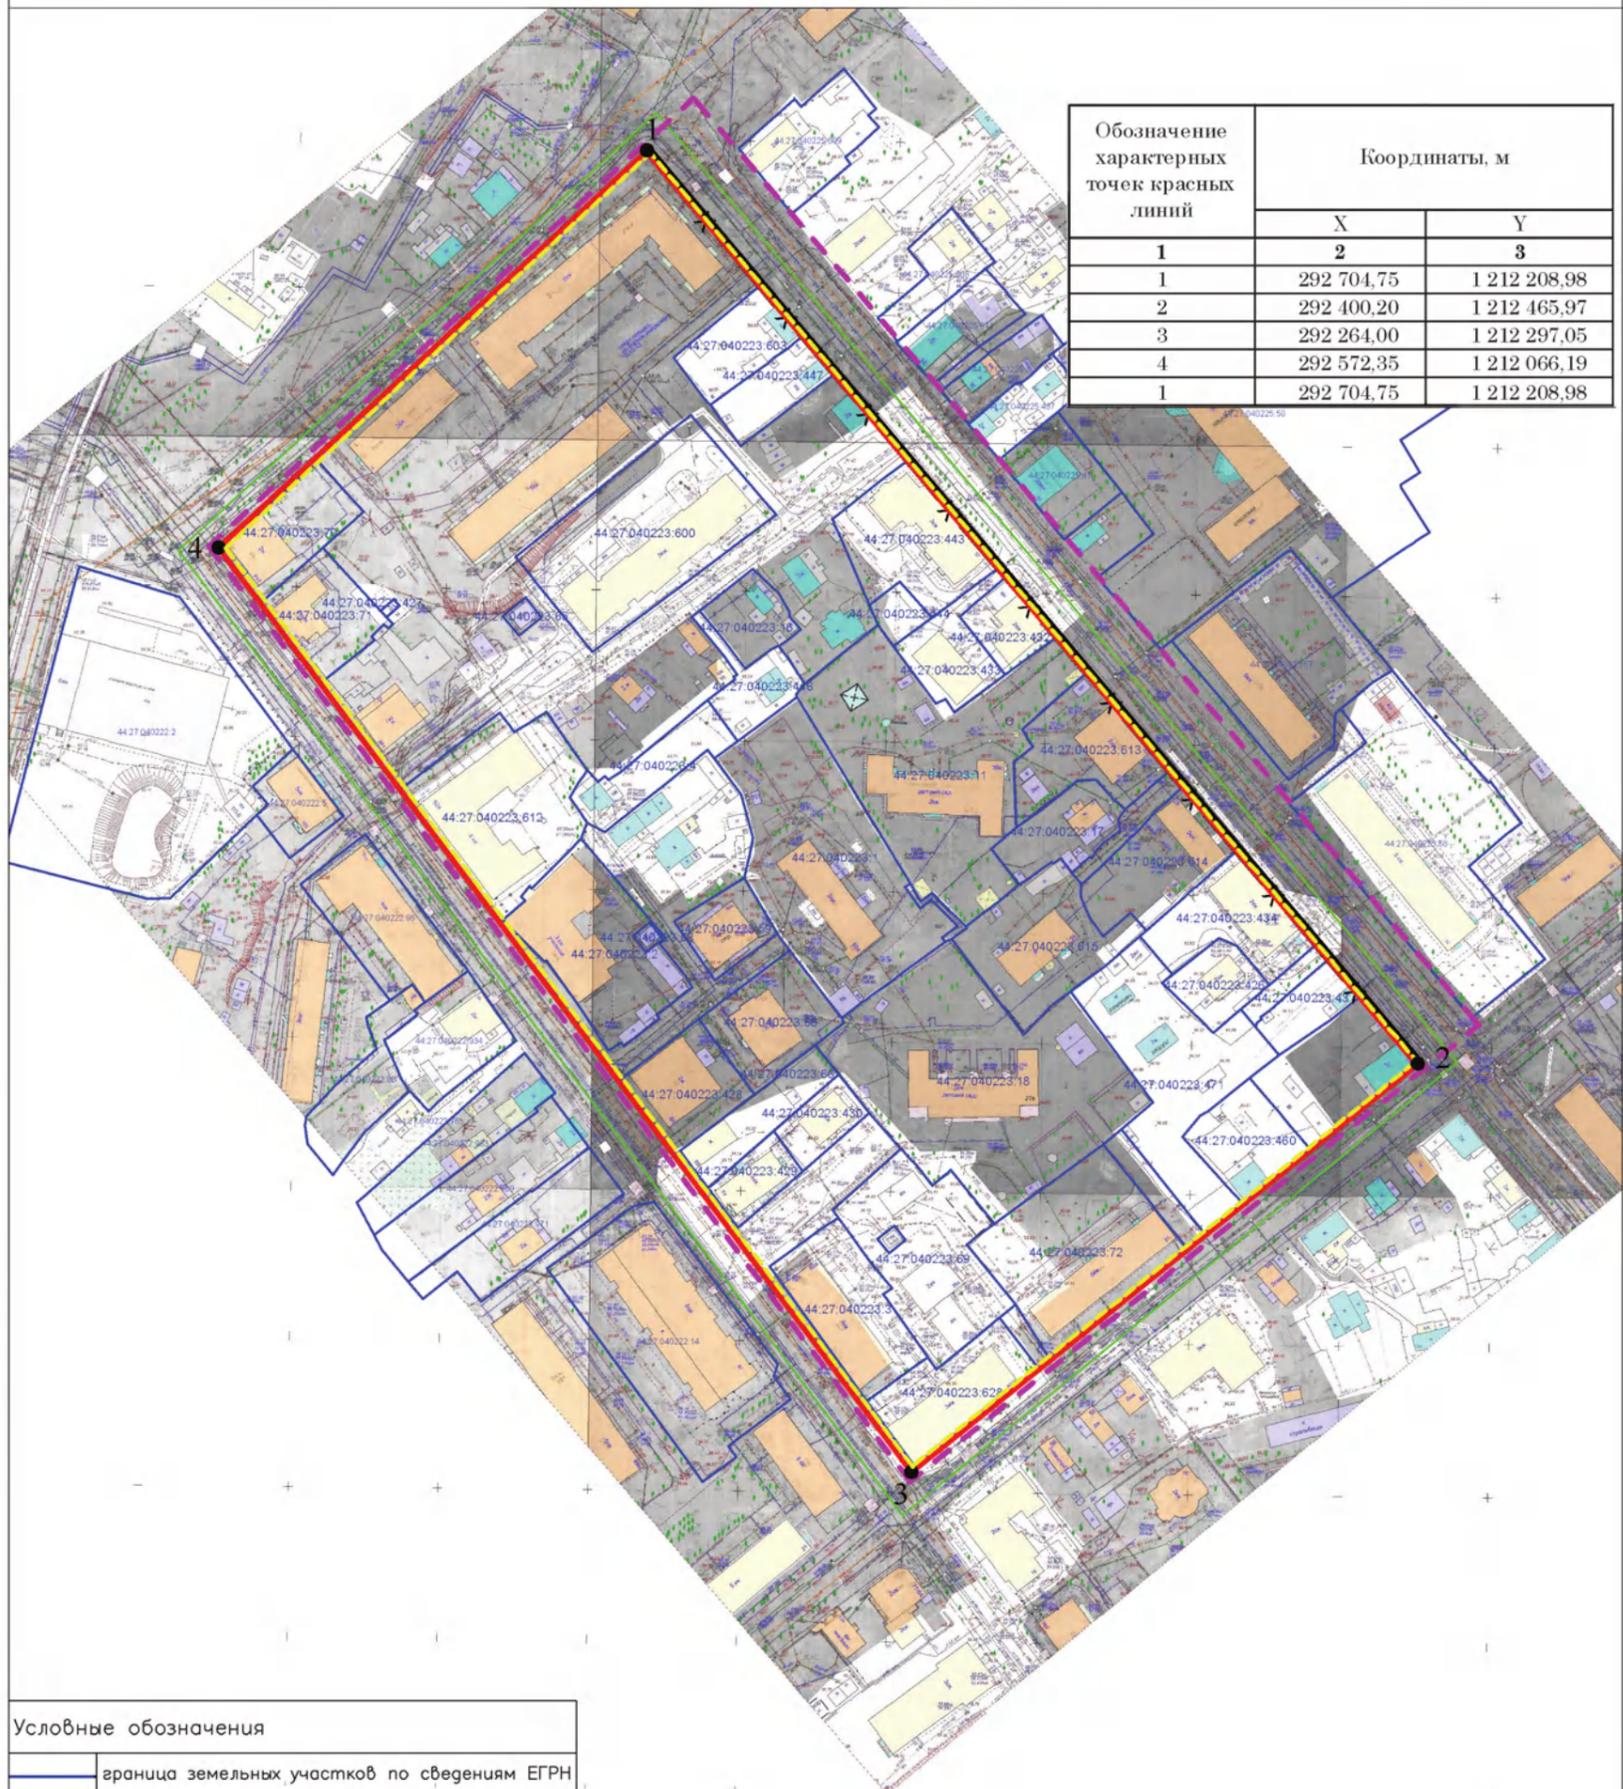

Условные обозначения

	граница земельных участков по сведениям ЕГРН
	кадастровый номер земельного участка
	существующие красные линии
	отменяемые красные линии
	устанавливаемые красные линии
	поворотная точка красной линии
	линии отступа от красных линий в целях определения мест допустимого размещения зданий
	граница проекта межевания
	граница кадастрового квартала

Масштаб 1:2000

1. Внести изменение в пункт 2 постановления Администрации города Костромы от 1 августа 2013 года № 1700 «О дальнейшем использовании многоквартирного дома 26 по Водяной улице в городе Костроме» (с изменениями, внесенными постановлениями Администрации города Костромы от 14 августа 2013 года № 1811, от 29 октября 2014 года № 2887), заменив цифры «2018» цифрами «2020».

2. Настоящее постановление подлежит официальному опубликованию.

Глава Администрации города Костромы В.В. ЕМЕЦ.

Администрация города Костромы

ПОСТАНОВЛЕНИЕ

24 мая 2018 года

№ 1045

О внесении изменения в пункт 2 постановления Администрации города Костромы от 1 августа 2013 года № 1701 «О дальнейшем использовании многоквартирного дома 22 по Некрасовскому шоссе в городе Костроме»

Руководствуясь статьями 42, 44, частью 1 статьи 57 Устава города Костромы,
ПОСТАНОВЛЯЮ:

1. Внести изменение в пункт 2 постановления Администрации города Костромы от 1 августа 2013 года № 1701 «О дальнейшем использовании многоквартирного дома 22 по Некрасовскому шоссе в городе Костроме» (с изменениями, внесенными постановлениями Администрации города Костромы от 14 августа 2013 года № 1806, от 6 ноября 2014 года № 2958), заменив цифры «2018» цифрами «2020».

2. Настоящее постановление подлежит официальному опубликованию.

Глава Администрации города Костромы В.В. ЕМЕЦ.

Администрация города Костромы

ПОСТАНОВЛЕНИЕ

24 мая 2018 года

№ 1046

О внесении изменения в пункт 2 постановления Администрации города Костромы от 29 апреля 2014 года № 1059 «О дальнейшем использовании многоквартирного дома 88 по улице Симановского в городе Костроме»

Руководствуясь статьями 42, 44, частью 1 статьи 57 Устава города Костромы,
ПОСТАНОВЛЯЮ:

1. Внести изменение в пункт 2 постановления Администрации города Костромы от 29 апреля 2014 года № 1059 «О дальнейшем использовании многоквартирного дома 88 по улице Симановского в городе Костроме» (с изменением, внесенным постановлением Администрации города Костромы от 17 марта 2015 года № 535), заменив цифры «2018» цифрами «2021».

2. Настоящее постановление подлежит официальному опубликованию.

Глава Администрации города Костромы В.В. ЕМЕЦ.

Администрация города Костромы

ПОСТАНОВЛЕНИЕ

25 мая 2018 года

№ 1070

О внесении изменений в постановление Администрации города Костромы от 9 апреля 2012 года № 668 «О создании Комиссии по рассмотрению обращений об установке мемориальных досок и других памятных знаков на территории города Костромы»

В целях совершенствования муниципальных правовых актов, руководствуясь статьями 42, 44, частью 1 статьи 57 Устава города Костромы,
ПОСТАНОВЛЯЮ:

1. Внести в постановление Администрации города Костромы от 9 апреля 2012 года № 668 «О создании Комиссии по рассмотрению обращений об установке мемориальных досок и других памятных знаков на территории города Костромы» (с изменениями, внесенными постановлениями Администрации города Костромы от 3 октября 2013 года № 2233, от 7 ноября 2014 года № 3001, от 14 сентября 2016 года № 2596, от 16 марта 2017 года № 587) следующие изменения:

1.1. пункт 1 статьи 2 Положения о Комиссии по рассмотрению обращений об установке мемориальных досок и других памятных знаков на территории города Костромы изложить в следующей редакции:

«1. Комиссию возглавляет председатель – заместитель главы Администрации города Костромы, курирующий вопросы культуры, спорта и молодежной политики, который осуществляет общее руководство деятельностью Комиссии, обеспечивает коллегиальность в обсуждении вопросов, распределяет обязанности и дает поручения членам Комиссии. В случае отсутствия председателя Комиссии на заседании Комиссии председательствует его заместитель.»;

1.2. в составе Комиссии по рассмотрению обращений об установке мемориальных досок и других памятных знаков на территории города Костромы (далее - Комиссия):

1.2.1. исключить из состава Комиссии Задорова Ивана Александровича;

1.2.2. включить в состав Комиссии Лоренц Светлану Гарольдовну - главного специалиста отдела культуры управления культуры Комитета образования, культуры, спорта и работы с молодежью Администрации города Костромы;

1.2.3. назначить:

1.2.3.1. Гачину Татьяну Викторовну заместителем председателя Комиссии;

1.2.3.2. Лоренц Светлану Гарольдовну секретарем Комиссии.

2. Настоящее постановление вступает в силу со дня его подписания и подлежит официальному опубликованию.

Глава Администрации города Костромы В.В. ЕМЕЦ.

Администрация города Костромы

ПОСТАНОВЛЕНИЕ

25 мая 2018 года

№ 1071

О внесении изменений в Порядок использования бюджетных ассигнований резервного фонда Администрации города Костромы

В целях совершенствования муниципальных правовых актов города Костромы, в соответствии с пунктом 6 статьи 81 Бюджетного кодекса Российской Федерации, статьей 6 Положения о бюджетном процессе в городе Костроме, утвержденного решением Думы города Костромы от 29 августа 2008 года № 133, руководствуясь статьями 42, 44, частью 1 статьи 57 Устава города Костромы,
ПОСТАНОВЛЯЮ:

1. Внести в Порядок использования бюджетных ассигнований резервного фонда Администрации города Костромы, утвержденный постановлением Администрации города

Костромы от 9 июля 2008 года № 1246 (с изменениями, внесенными постановлениями Администрации города Костромы от 27 января 2012 года № 124, от 3 апреля 2012 года № 598, от 22 сентября 2014 года № 2519, от 31 декабря 2015 года № 4043, от 12 мая 2016 года № 1189), следующие изменения:

1.1. подпункт «а» пункта 2.1 после слов «стихийных бедствий» дополнить словами «, пожаров в жилищном фонде города Костромы, повлекших утрату работоспособности общедомового имущества, находящегося, в том числе в муниципальной собственности»;

1.2. раздел 2 дополнить пунктом 2.3 следующего содержания:

«2.3. Расходы, указанные в пункте «а» пункта 2.1 настоящего Порядка на аварийно-восстановительные работы, связанные с пожарами в жилищном фонде города Костромы могут быть профинансированы за счет средств Резервного фонда в случае наличия обязательства собственников помещений в жилом доме возместить затраты Администрации города Костромы соразмерно доле в праве на восстановление общедомового имущества».

2. Настоящее постановление вступает в силу со дня его официального опубликования.

Глава Администрации города Костромы В.В. ЕМЕЦ.

Администрация города Костромы

ПОСТАНОВЛЕНИЕ

28 мая 2018 года

№ 1079

О внесении изменений в приложение к Правилам установления системы оплаты труда работников муниципального казенного учреждения города Костромы «Автохозяйство»

В соответствии со статьей 144 Трудового кодекса Российской Федерации, постановлением Администрации города Костромы от 28 декабря 2017 года № 3401 «Об увеличении (индексации) установленных трудовыми договорами окладов (должностных окладов) руководителей и базовых окладов (базовых должностных окладов) работников отдельных муниципальных учреждений города Костромы», в целях совершенствования муниципальных правовых актов города Костромы, руководствуясь статьями 42, 44, частью 1 статьи 57 Устава города Костромы,
ПОСТАНОВЛЯЮ:

1. Приложение «Минимальные оклады, должностные оклады, устанавливаемые на основе отнесения профессий и должностей работников к профессиональным квалификационным группам и квалификационным уровням, и значения коэффициента, учитывающего квалификацию работника и сложность труда в зависимости от профессии, должности (Кд)» к Правилам установления системы оплаты труда работников муниципального казенного учреждения города Костромы «Автохозяйство», утвержденным постановлением Администрации города Костромы от 8 апреля 2010 года № 678 (с изменениями, внесенными постановлениями Администрации города Костромы от 12 апреля 2011 года № 671, от 8 февраля 2012 года № 189, от 6 ноября 2014 года № 2955, от 29 июля 2016 года № 2093, от 5 мая 2017 года № 1385), изложить в следующей редакции:

«Приложение к Правилам установления системы оплаты труда работников муниципального казенного учреждения города Костромы «Автохозяйство»

Минимальные оклады, должностные оклады, устанавливаемые на основе отнесения профессий и должностей работников к профессиональным квалификационным группам и квалификационным уровням, и значения коэффициента, учитывающего квалификацию работника и сложность труда в зависимости от профессии, должности (Кд)

Квалификационный уровень	Профессии и должности, отнесенные к квалификационному уровню	Минимальный оклад (минимальный должностной оклад), в рублях	Коэффициент по занимаемой должности (Кд)
1	2	3	4
I. Общеотраслевые профессии рабочих			
Профессиональная квалификационная группа «Общеотраслевые профессии рабочих первого уровня»			
1 квалификационный уровень	Наименования профессий рабочих, по которым предусмотрено присвоение 1, 2 и 3 квалификационных разрядов в соответствии с Единым тарифно-квалификационным справочником работ и профессий рабочих	2349	1,0-1,12
	Гардеробщик, подсобный рабочий, уборщик производственных помещений, уборщик служебных помещений, уборщик территорий, дворник, сторож (вахтер), рабочий по комплексному обслуживанию и ремонту зданий		1,12-1,21
Профессиональная квалификационная группа «Общеотраслевые профессии рабочих второго уровня»			
1 квалификационный уровень	Токарь, электромонтер по ремонту и обслуживанию электрооборудования, электросварщик на автоматических и полуавтоматических машинах, контролер технического состояния автотранспортных средств. Наименования профессий рабочих, по которым предусмотрено присвоение 4 и 5 квалификационных разрядов в соответствии с Единым тарифно-квалификационным справочником работ и профессий рабочих	3523	1,0-1,56
	Водитель автомобиля		1,56-1,67
2 квалификационный уровень	Слесарь по ремонту автомобилей, слесарь-электрик по ремонту электрооборудования. Наименование других профессий рабочих, по которым предусмотрено присвоение 6 и 7 квалификационных разрядов в соответствии с Единым тарифно-		1,67-1,89

	квалификационным справочником работ и профессий рабочих		
II. Общепрофессиональные должности руководителей, специалистов и служащих			
Профессиональная квалификационная группа «Общепрофессиональные должности служащих первого уровня»			
1 квалификационный уровень	Секретарь-делопроизводитель, инспектор по учету	3523	1,0-1,21
Профессиональная квалификационная группа «Общепрофессиональные должности служащих второго уровня»			
1 квалификационный уровень	Диспетчер, инспектор по кадрам, техник	3533	1,21-1,4
2 квалификационный уровень	Заведующий складом		1,4-1,5
Профессиональная квалификационная группа «Общепрофессиональные должности служащих третьего уровня»			
1 квалификационный уровень	Бухгалтер, юристконсульт, специалист по охране труда, специалист в сфере закупок	3544	1,5-1,55
2 квалификационный уровень	Должности служащих первого квалификационного уровня, по которым может устанавливаться 2 внутриведомственная категория		1,55-2,3
5 квалификационный уровень	Заместитель главного бухгалтера		2,3-2,4
Профессиональная квалификационная группа «Общепрофессиональные должности служащих четвертого уровня»			
2 квалификационный уровень	Главный инженер, главный механик	3554	2,4-2,66
III. Должности медицинских и фармацевтических работников			
Профессиональная квалификационная группа «Средний медицинский и фармацевтический персонал»			
4 квалификационный уровень	Фельдшер	3523	1,4-1,44

2. Настоящее постановление вступает в силу со дня его официального опубликования и распространяется на правоотношения, возникшие с 1 января 2018 года.

Глава Администрации города Костромы В.В. ЕМЕЦ.

ОФИЦИАЛЬНЫЙ САЙТ ДУМЫ ГОРОДА КОСТРОМЫ www.duma-kostroma.ru

ИНФОРМАЦИОННОЕ СООБЩЕНИЕ О ПРОВЕДЕНИИ ПУБЛИЧНЫХ СЛУШАНИЙ

Глава города Костромы оповещает население города Костромы о проведении публичных слушаний по проектам постановлений Администрации города Костромы по вопросам предоставления разрешений на отклонение от предельных параметров разрешенного строительства на земельных участках, расположенных в городе Костроме по адресам: проезд Целинный 2-й, 26, проезд Давыдовский 2-й, 20, улица Катушечная, 67/36, и на условно разрешенный вид использования земельных участков, расположенных в городе Костроме по адресам: улица Катушечная, 67/36, улица 8 Марта, 55, в форме слушаний по проектам муниципальных правовых актов в Администрации города Костромы с участием представителей общественности города Костромы.

Орган, ответственный за подготовку и проведение публичных слушаний, – Комиссия по подготовке проекта Правил землепользования и застройки города Костромы (адрес: город Кострома, площадь Конституции, дом 2, телефон 32 70 97).

Публичные слушания по проектам постановлений Администрации города Костромы по вопросам предоставления разрешений на отклонение от предельных параметров разрешенного строительства на земельных участках, расположенных в городе Костроме по адресам: проезд Целинный 2-й, 26, проезд Давыдовский 2-й, 20, улица Катушечная, 67/36, и на условно разрешенный вид использования земельных участков, расположенных в городе Костроме по адресам: улица Катушечная, 67/36, улица 8 Марта, 55, состоятся 25 июня 2018 года с 15.00 до 16.20 часов по адресу: город Кострома, площадь Конституции, дом 2, 3 этаж, кабинет 303в.

Предложения и рекомендации по обсуждаемым вопросам принимаются в письменной форме до 21 июня 2018 года. Письменные заявления на участие в публичных слушаниях принимаются Комиссией до 23 июня 2018 года.

Проекты постановлений Администрации города Костромы о предоставлении разрешений:

- на отклонение от предельных параметров разрешенного строительства на земельном участке, расположенном по адресу: Российская Федерация, Костромская область, город Кострома, проезд Целинный 2-й, 26;
- на отклонение от предельных параметров разрешенного строительства на земельном участке, расположенном по адресу: Российская Федерация, Костромская область, город Кострома, проезд Давыдовский 2-й, 20;
- на отклонение от предельных параметров разрешенного строительства на земельном участке, расположенном по адресу: Российская Федерация, Костромская область, город Кострома, улица Катушечная, 67/36;
- на условно разрешенный вид использования земельного участка, расположенного по адресу: Российская Федерация, Костромская область, город Кострома, улица Катушечная, 67/36;
- на условно разрешенный вид использования земельного участка, расположенного по адресу: Российская Федерация, Костромская область, город Кострома, улица 8 Марта, 55, размещены в информационно-телекоммуникационной сети "Интернет" на официальном сайте Думы города Костромы www.duma-kostroma.ru.

С материалами, выносимыми на обсуждение, населению города Костромы можно ознакомиться с 1 июня 2018 года по 25 июня 2018 года по адресу: город Кострома, площадь Конституции, дом 2, кабинет 405, телефон 32 70 97.

Глава города Костромы

ПОСТАНОВЛЕНИЕ

25 мая 2018 года

№ 60

О назначении публичных слушаний по проектам постановлений Администрации города Костромы по вопросам предоставления разрешений на отклонение от предельных параметров разрешенного строительства на земельных участках, расположенных в городе Костроме по адресам: проезд Целинный 2-й, 26, проезд Давыдовский 2-й, 20, улица Катушечная, 67/36, и на условно разрешенный вид использования земельных участков, расположенных в городе Костроме по адресам: улица Катушечная, 67/36, улица 8 Марта, 55

Рассмотрев заявления В. А. Богомолова, А. Л. Макеенко, А. А. Андриянова, Е. Н. Соколовой, в целях соблюдения права человека на благоприятные условия жизнедеятельности, прав и законных интересов правообладателей земельных участков и объектов капитального строительства, в соответствии со статьями 39, 40 Градостроительного кодекса Российской Федерации, Федеральным законом от 6 октября 2003 года № 131-ФЗ "Об общих принципах организации местного самоуправления в Российской Федерации", Порядком организации и проведения публичных слушаний по вопросам местного значения города Костромы, Правилами землепользования и застройки города Костромы, руководствуясь статьями 20, 37 и 56 Устава города Костромы,

ПОСТАНОВЛЯЮ:

1. Назначить публичные слушания по проектам постановлений Администрации города Костромы по вопросам предоставления разрешений:

1) на отклонение от предельных параметров разрешенного строительства на земельном участке, расположенном в зоне малоэтажной, индивидуальной жилой застройки Ж-1 по адресу: Российская Федерация, Костромская область, город Кострома, проезд Целинный 2-й, 26;

2) на отклонение от предельных параметров разрешенного строительства на земельном участке, расположенном в зоне малоэтажной, индивидуальной жилой застройки Ж-1 по адресу: Российская Федерация, Костромская область, город Кострома, проезд Давыдовский 2-й, 20;

3) на отклонение от предельных параметров разрешенного строительства на земельном участке, расположенном в зоне малоэтажной, индивидуальной жилой застройки Ж-1 по адресу: Российская Федерация, Костромская область, город Кострома, улица Катушечная, 67/36;

4) на условно разрешенный вид использования земельного участка, расположенного в зоне малоэтажной, индивидуальной жилой застройки Ж-1 по адресу: Российская Федерация, Костромская область, город Кострома, улица Катушечная, 67/36;

5) на условно разрешенный вид использования земельного участка, расположенного в зоне малоэтажной, индивидуальной жилой застройки Ж-1 по адресу: Российская Федерация, Костромская область, город Кострома, улица 8 Марта, 55, в форме слушаний по проектам муниципальных правовых актов в Администрации города Костромы с участием представителей общественности города Костромы.

2. Определить органом, ответственным за подготовку и проведение публичных слушаний по проектам постановлений Администрации города Костромы по вопросам предоставления разрешений на отклонение от предельных параметров разрешенного строительства на земельных участках, расположенных в городе Костроме по адресам: проезд Целинный 2-й, 26, проезд Давыдовский 2-й, 20, улица Катушечная, 67/36, и на условно разрешенный вид использования земельных участков, расположенных в городе Костроме по адресам: улица Катушечная, 67/36, улица 8 Марта, 55, – Комиссию по подготовке проекта Правил землепользования и застройки города Костромы.

3. Назначить проведение публичных слушаний на 25 июня 2018 года в период с 15.00 до 16.20 часов по адресу: город Кострома, площадь Конституции, 2, 3 этаж, кабинет 303в.

4. Утвердить прилагаемую повестку публичных слушаний по проектам постановлений Администрации города Костромы по вопросам предоставления разрешений на отклонение от предельных параметров разрешенного строительства на земельных участках, расположенных в городе Костроме по адресам: проезд Целинный 2-й, 26, проезд Давыдовский 2-й, 20, улица Катушечная, 67/36, и на условно разрешенный вид использования земельных участков, расположенных в городе Костроме по адресам: улица Катушечная, 67/36, улица 8 Марта, 55.

5. В срок до 2 июня 2018 года опубликовать в порядке, установленном для официального опубликования муниципальных правовых актов города Костромы, иной официальной информации, и разместить на официальном сайте Думы города Костромы в информационно-телекоммуникационной сети "Интернет":

1) настоящее постановление;

2) информационное сообщение о проведении публичных слушаний;

3) проект постановления Администрации города Костромы о предоставлении разрешения на отклонение от предельных параметров разрешенного строительства на земельном участке, расположенном по адресу: Российская Федерация, Костромская область, город Кострома, проезд Целинный 2-й, 26;

4) проект постановления Администрации города Костромы о предоставлении разрешения на отклонение от предельных параметров разрешенного строительства на земельном участке, расположенном по адресу: Российская Федерация, Костромская область, город Кострома, проезд Давыдовский 2-й, 20;

5) проект постановления Администрации города Костромы о предоставлении разрешения на отклонение от предельных параметров разрешенного строительства на земельном участке, расположенном по адресу: Российская Федерация, Костромская область, город Кострома, улица Катушечная, 67/36;

6) проект постановления Администрации города Костромы о предоставлении разрешения на условно разрешенный вид использования земельного участка, расположенного по адресу: Российская Федерация, Костромская область, город Кострома, улица Катушечная, 67/36;

7) проект постановления Администрации города Костромы о предоставлении разрешения на условно разрешенный вид использования земельного участка, расположенного по адресу: Российская Федерация, Костромская область, город Кострома, улица 8 Марта, 55.

6. Настоящее постановление вступает в силу со дня его официального опубликования.

Глава города Костромы Ю.В. ЖУРИН.

Утверждена постановлением Главы города Костромы от 25 мая 2018 года № 60

Повестка

публичных слушаний по проектам постановлений Администрации города Костромы по вопросам предоставления разрешений на отклонение от предельных параметров разрешенного строительства на земельных участках, расположенных в городе Костроме по адресам: проезд Целинный 2-й, 26, проезд Давыдовский 2-й, 20, улица Катушечная, 67/36, и на условно разрешенный вид использования земельных участков, расположенных в городе Костроме по адресам: улица Катушечная, 67/36, улица 8 Марта, 55

25 июня 2018 года

15.00–16.20

1. Вступительное слово.

Болоховец Олег Валерьевич – председатель Комиссии по подготовке проекта Правил землепользования и застройки города Костромы – 10 мин.

Заместитель председательствующего – Янова Елена Сергеевна - заместитель председателя Комиссии по подготовке проекта Правил землепользования и застройки города Костромы.

2. Основные доклады:

- по вопросу предоставления разрешения на отклонение от предельных параметров разрешенного строительства на земельном участке, расположенном по адресу: Российская Федерация, Костромская область, город Кострома, проезд Целинный 2-й, 26

Богомолов Владимир Александрович – 5 мин.;

- по вопросу предоставления разрешения на отклонение от предельных параметров разрешенного строительства на земельном участке, расположенном по адресу: Российская Федерация, Костромская область, город Кострома, проезд Давыдовский 2-й, 20

Макеенко Антон Леонидович – 5 мин.;

- по вопросу предоставления разрешения на отклонение от предельных параметров разрешенного строительства на земельном участке, расположенном по адресу: Российская Федерация, Костромская область, город Кострома, улица Катушечная, 67/36

Андрянов Алексей Анатольевич – 5 мин.;

- по вопросу предоставления разрешения на условно разрешенный вид использования земельного участка, расположенного по адресу: Российская Федерация, Костромская область, город Кострома, улица Катушечная, 67/36

Андрянов Алексей Анатольевич – 5 мин.;

- по вопросу предоставления разрешения на условно разрешенный вид использования земельного участка, расположенного по адресу: Российская Федерация, Костромская область, город Кострома, улица 8 Марта, 55

Соколова Елена Николаевна – 5 мин.;

- 3. Вопросы к выступившим (в письменной, устной форме) – 10 мин.
4. Выступление представителей общественности города Костромы – 10 мин.
5. Выступления участников публичных слушаний в порядке поступления заявок на выступление – 10 мин.
6. Подведение итогов публичных слушаний и оглашение проекта заключения.
Болоховец Олег Валерьевич – председатель Комиссии по подготовке проекта Правил землепользования и застройки города Костромы – 5 мин.
7. Заключительное слово председательствующего.
Болоховец Олег Валерьевич - председатель Комиссии по подготовке проекта Правил землепользования и застройки города Костромы – 10 мин.

Администрация города Костромы ПРОЕКТ
ПОСТАНОВЛЕНИЕ

О предоставлении разрешения на условно разрешенный вид использования земельного участка, расположенного по адресу: Российская Федерация, Костромская область, город Кострома, улица 8 Марта, 55

На основании заявления Е. Н. Соколовой, в соответствии со статьей 39 Градостроительного кодекса Российской Федерации, протоколом публичных слушаний по вопросу предоставления разрешения на условно разрешенный вид использования земельного участка, расположенного по адресу: Российская Федерация, Костромская область, город Кострома, улица 8 Марта, 55, с учетом итогового документа (заключения о результатах) публичных слушаний, рекомендаций Комиссии по подготовке проекта Правил землепользования и застройки города Костромы, руководствуясь статьями 42, 44, частью 1 статьи 57 Устава муниципального образования городского округа город Кострома,

ПОСТАНОВЛЯЮ:

- 1. Предоставить разрешение на условно разрешенный вид использования земельного участка с кадастровым номером 44:27:040637:440, площадью 0, 1168 га, расположенном по адресу: Российская Федерация, Костромская область, город Кострома, улица 8 Марта, 55 – «Малоэтажная многоквартирная жилая застройка», установленный для зоны малоэтажной, индивидуальной жилой застройки Ж-1.
2. Настоящее постановление вступает в силу со дня его подписания и подлежит официальному опубликованию в информационно-правовом бюллетене «Официальный вестник города Костромы» и размещению на официальном сайте Администрации города Костромы в информационно-телекоммуникационной сети «Интернет».

Глава Администрации города Костромы В.В. ЕМЕЦ.

Администрация города Костромы ПРОЕКТ
ПОСТАНОВЛЕНИЕ

О предоставлении разрешения на отклонение от предельных параметров разрешенного строительства на земельном участке, расположенном по адресу: Российская Федерация, Костромская область, город Кострома, проезд Целинный 2-й, 26

На основании заявления В. А. Богомолова, в соответствии со статьей 40 Градостроительного кодекса Российской Федерации, протоколом публичных слушаний по вопросу предоставления разрешения на отклонение от предельных параметров разрешенного строительства на земельном участке, расположенном по адресу: Российская Федерация, Костромская область, город Кострома, проезд Целинный 2-й, 26, с учетом итогового документа (заключения о результатах) публичных слушаний, рекомендаций Комиссии по подготовке проекта Правил землепользования и застройки города Костромы, руководствуясь статьями 42, 44, частью 1 статьи 57 Устава муниципального образования городского округа город Кострома,

ПОСТАНОВЛЯЮ:

- 1. Предоставить разрешение на отклонение от предельных параметров разрешенного строительства на земельном участке с кадастровым номером 44:27:020306:62, площадью 0, 0599 га, расположенном по адресу: Российская Федерация, Костромская область, город Кострома, проезд Целинный 2-й, 26, установив минимальные отступы от северо-западной границы земельного участка 1,83 м от точки А до точки Б, 0,3 м от точки Б до точки В, 1,83 м

от точки В до точки Г, установив максимальный процент застройки земельного участка – 26,98 %, в целях реконструкции индивидуального жилого дома, согласно приложению к настоящему постановлению.

2. Настоящее постановление вступает в силу со дня его подписания, подлежит официальному опубликованию в информационно-правовом бюллетене «Официальный вестник города Костромы» и размещению на официальном сайте Администрации города Костромы в информационно-телекоммуникационной сети «Интернет».

Глава Администрации города Костромы В.В. ЕМЕЦ.

Приложение к постановлению Администрации города Костромы от ____ года № ____

Technical drawing showing site plan, cadastral map, and tables for 'Технико-экономические показатели' and 'Экспликация'. Includes a north arrow and various annotations.

Администрация города Костромы ПРОЕКТ
ПОСТАНОВЛЕНИЕ

О предоставлении разрешения на условно разрешенный вид использования земельного участка, расположенного по адресу: Российская Федерация, Костромская область, город Кострома, улица Катушечная, 67/36

На основании заявления А. А. Андрянова, в соответствии со статьей 39 Градостроительного кодекса Российской Федерации, протоколом публичных слушаний по вопросу предоставления разрешения на условно разрешенный вид использования земельного участка, расположенного по адресу: Российская Федерация, Костромская область, город Кострома, улица Катушечная, 67/36, с учетом итогового документа (заключения о результатах) публичных слушаний, рекомендаций Комиссии по подготовке проекта Правил землепользования и застройки города Костромы, руководствуясь статьями 42, 44, частью 1 статьи 57 Устава муниципального образования городского округа город Кострома,

ПОСТАНОВЛЯЮ:

- 1. Предоставить разрешение на условно разрешенный вид использования земельного участка с кадастровым номером 44:27:040418:22, площадью 0, 0567 га, расположенном по адресу: Российская Федерация, Костромская область, город Кострома, улица Катушечная, 67/36 – «Малоэтажная многоквартирная жилая застройка», установленный для зоны малоэтажной, индивидуальной жилой застройки Ж-1.
2. Настоящее постановление вступает в силу со дня его подписания и подлежит официальному опубликованию в информационно-правовом бюллетене «Официальный вестник города Костромы» и размещению на официальном сайте Администрации города Костромы в информационно-телекоммуникационной сети «Интернет».

Глава Администрации города Костромы В.В. ЕМЕЦ.

Администрация города Костромы ПРОЕКТ
ПОСТАНОВЛЕНИЕ

О предоставлении разрешения на отклонение от предельных параметров разрешенного строительства на земельном участке, расположенном по адресу: Российская Федерация, Костромская область, город Кострома, проезд Давыдовский 2-й, 20

На основании заявления А. Л. Макеенко, в соответствии со статьей 40 Градостроительного кодекса Российской Федерации, протоколом публичных слушаний по вопросу предоставления разрешения на отклонение от предельных параметров разрешенного строительства на земельном участке, расположенном по адресу: Российская Федерация, Костромская область, город Кострома, проезд Давыдовский 2-й, 20, с учетом итогового документа (заключения о результатах) публичных слушаний, рекомендаций Комиссии по подготовке проекта Правил землепользования и застройки города Костромы, руководствуясь статьями 42, 44, частью 1 статьи 57 Устава муниципального образования городского округа город Кострома,

ПОСТАНОВЛЯЮ:

1. Предоставить разрешение на отклонение от предельных параметров разрешенного строительства на земельном участке с кадастровым номером 44:27:070242:149, площадью 0, 0304 га, расположенном по адресу: Российская Федерация, Костромская область, город Кострома, проезд Давыдовский 2-й, 20, установив минимальные отступы от северо-западной границы земельного участка 1,65 м от точки А до точки Б, от точки Б установив минимальный отступ по линии застройки, установив максимальный процент застройки земельного участка – 27,5 %, в целях реконструкции жилого дома под жилой дом блокированной жилой застройки, согласно приложению к настоящему постановлению.

2. Настоящее постановление вступает в силу со дня его подписания, подлежит официальному опубликованию в информационно-правовом бюллетене «Официальный вестник города Костромы» и размещению на официальном сайте Администрации города Костромы в информационно-телекоммуникационной сети «Интернет».

Глава Администрации города Костромы В.В. ЕМЕЦ.

Приложение к постановлению Администрации города Костромы от _____ года № _____

Architectural plan and technical specifications for the reconstruction of a residential building. Includes a site plan with lot numbers, a table of building parameters (area, height, etc.), and a legend for symbols used in the plan. The plan shows a rectangular building footprint on a plot, with various setbacks and dimensions marked. A table lists the building's characteristics, and a legend explains the symbols used in the plan.

Администрация города Костромы ПРОЕКТ

ПОСТАНОВЛЕНИЕ

№ _____

О предоставлении разрешения на отклонение от предельных параметров разрешенного строительства на земельном участке, расположенном по адресу: Российская Федерация, Костромская область, город Кострома, улица Катушечная, 67/36

На основании заявления А. А. Андриянова, в соответствии со статьей 40 Градостроительного кодекса Российской Федерации, протоколом публичных слушаний по вопросу предоставления разрешения на отклонение от предельных параметров разрешенного строительства на земельном участке, расположенном по адресу: Российская Федерация, Костромская область, город Кострома, улица Катушечная, 67/36, с учетом итогового документа (заключения о результатах) публичных слушаний, рекомендаций Комиссии по подготовке проекта Правил землепользования и застройки города Костромы, руководствуясь статьями 42, 44, частью 1 статьи 57 Устава муниципального образования городского округа город Кострома,

ПОСТАНОВЛЯЮ:

1. Предоставить разрешение на отклонение от предельных параметров разрешенного строительства на земельном участке с кадастровым номером 44:27:040418:22, площадью 0, 0567 га, расположенном по адресу: Российская Федерация, Костромская область, город Кострома, улица Катушечная, 67/36, установив минимальный отступ от северо-западной границы земельного участка 2,3 м от точки А до точки Б, от юго-восточной границы земельного участка 1,5 м от точки В до точки Г, установив максимальный процент застройки земель-

ного участка – 52,2 %, в целях реконструкции индивидуального жилого дома под жилой дом малоэтажной многоквартирной жилой застройки, согласно приложению к настоящему постановлению.

2. Настоящее постановление вступает в силу со дня его подписания, подлежит официальному опубликованию в информационно-правовом бюллетене «Официальный вестник города Костромы» и размещению на официальном сайте Администрации города Костромы в информационно-телекоммуникационной сети «Интернет».

Глава Администрации города Костромы В.В. ЕМЕЦ.

Приложение к постановлению Администрации города Костромы от _____ года № _____

Architectural plan and technical specifications for the reconstruction of a residential building. Includes a site plan with lot numbers, a table of building parameters (area, height, etc.), and a legend for symbols used in the plan. The plan shows a rectangular building footprint on a plot, with various setbacks and dimensions marked. A table lists the building's characteristics, and a legend explains the symbols used in the plan.

ОФИЦИАЛЬНЫЙ САЙТ АДМИНИСТРАЦИИ ГОРОДА КОСТРОМЫ www.gradkostroma.ru

Итоговый документ (заключение о результатах) публичных слушаний по вопросам предоставления разрешений на отклонение от предельных параметров разрешенного строительства на земельных участках, расположенных в городе Костроме по адресам: улица Вокзальная, 11а, улица Славшиков, 32, улица Участковая 1-я, 23, и на условно разрешенный вид использования земельных участков, расположенных в городе Костроме по адресам: улица Славянская, 68, переулок Инженерный, 3, улица Тополияная, 15

Рассмотрев и обсудив представленные проекты постановлений Администрации города Костромы «О предоставлении разрешения на отклонение от предельных параметров разрешенного строительства на земельных участках, расположенных в городе Костроме по адресам: улица Вокзальная, 11а, улица Славшиков, 32, улица Участковая 1-я, 23 и на условно разрешенный вид использования земельных участков, расположенных в городе Костроме по адресам: улица Славянская, 68, переулок Инженерный, 3, улица Тополияная, 15», участники публичных слушаний внесли следующие предложения:

- Отклонить запрашиваемое разрешение на отклонение от предельных параметров разрешенного строительства на земельном участке, расположенном по адресу: Российская Федерация, Костромская область, город Кострома, улица Вокзальная, 11а;
- Отклонить запрашиваемое разрешение на отклонение от предельных параметров разрешенного строительства на земельном участке, расположенном по адресу: Российская Федерация, Костромская область, город Кострома, улица Славшиков, 32;
- Одобрить запрашиваемое разрешение на отклонение от предельных параметров разрешенного строительства на земельном участке, расположенном по адресу: Российская Федерация, Костромская область, город Кострома, улица Участковая 1-я, 23;
- Одобрить запрашиваемое разрешение на условно разрешенный вид использования земельного участка, расположенного по адресу: Российская Федерация, Костромская область, город Кострома, улица Славянская, 68»;
- Отклонить запрашиваемое разрешение на условно разрешенный вид использования земельного участка, расположенного по адресу: Российская Федерация, Костромская область, город Кострома, переулок Инженерный, 3»;
- Отклонить запрашиваемое разрешение на условно разрешенный вид использования земельного участка, расположенного по адресу: Российская Федерация, Костромская область, город Кострома, улица Тополияная, 15».

Начальник Управления архитектуры и градостроительства Администрации города Костромы, главный архитектор города Е.С. ЯНОВА.

ОБЪЯВЛЕНИЕ

На основании обращения уполномоченного лица, определенного общим собранием собственников помещений в многоквартирном жилом доме, расположенном по адресу: город Кострома, проспект Текстильщиков, 3, Гафт Н. Н., во исполнение пункта 3 статьи 4 Порядка согласования Схемы ограждения земельного участка на территории города Костромы, утвержденного решением Думы города Костромы от 4 декабря 2014 года № 233, Администрацией города Костромы проводится изучение мнения заинтересованных лиц по вопросу установки ограждения на земельном участке под многоквартирным жилым домом по адресу: город Кострома, проспект Текстильщиков, 3, согласно Схеме ограждения земельного участка.

Предложения и рекомендации по данному вопросу принимаются Управлением архитектуры и градостроительства в письменной форме до 14 июня 2018 года по адресу: площадь Конституции, 2, кабинеты 405, 406.

**Начальник Управления архитектуры и градостроительства
Администрации города Костромы,
главный архитектор города Е.С. ЯНОВА.**

коэффициент застройки, коэффициент плотности застройки, норматив озелененности, общее количество человек, плотность населения);

9. Отразить в проекте межевания территории виды разрешенного использования в соответствии с Правилами землепользования и застройки города Костромы, а также уточнить способы образования земельных участков;

10. Рассмотреть возможность установления параметров разрешенного строительства в соответствии с Правилами землепользования и застройки города Костромы;

11. Переработать проектное предложение территории, рассмотреть возможность размещения дополнительного объекта в целях гармоничной визуализации со стороны улично-дорожной сети города с возможностью понижения этажности объекта, а также уточнить параметры по обеспеченности парковками автотранспорта и представить ситуацию по развитию улицы местного значения – улицы Старо-караваевской в соответствии с документами территориального планирования;

12. Отклонить и направить на доработку документацию по планировке территории.

Председательствующий на публичных слушаниях Е.С. ЯНОВА.

ПРОТОКОЛ №

Публичных слушаний по документации по планировке территории, ограниченной улицами Индустриальной, Старо-караваевской, границей города Костромы

г. Кострома

от 22 мая 2018 года

Председательствовал

**Е. С. Янова –
Начальник Управления архитектуры и
градостроительства Администрации
города Костромы, заместитель председателя
Комиссии по рассмотрению документации по
планировке территории города Костромы**

Присутствовали:

**Представители отраслевых
(функциональных), органов
Администрации города**

**Н. А. Сахарова, О. В. Василенко, О. Л. Аристова,
Д. В. Осипов, А. В. Елисеев**

Приглашены:

**А. Ю. Баранов, Е. В. Мурадова, Д. А. Монахова,
А. Ю. Монахов, Н. В. Родионов, М. А. Соловьев,
А. В. Горев**

1. Вступительное слово председательствующего.

(Е. С. Янова)

О предмете публичных слушаний, регламенте проведения публичных слушаний.

2. Основной доклад по проекту планировки территории, ограниченной улицами Индустриальной, Старо-караваевской, границей города Костромы

(И. А. Колесова, А. С. Смирнова)

О принятых планировочных решениях, характеристиках планируемого развития территории, функциональном зонировании, о размещении объектов капитального строительства на планируемой территории, социальной, транспортной и инженерной инфраструктуре планируемой территории.

3. Вопросы к выступившим.

**(О. Л. Аристова, Н. А. Сахарова, О. В. Василенко, А. В. Горев, Е. С. Янова,
М. А. Соловьев, Е. В. Мурадова, А. Ю. Баранов)**

4. Выступления участников публичных слушаний.


(А. В. Горев, А. Ю. Баранов, Н. А. Сахарова, М. А. Соловьев, О. Л. Аристова)

5. Подведение итогов публичных слушаний и оглашение проекта заключения.

(Н. А. Сахарова)

Рассмотрев и обсудив представленную ООО «Перспектива» документацию по планировке территории, ограниченной улицами Индустриальной, Старо-караваевской, границей города Костромы, в форме проекта планировки территории с проектом межевания территории в составе проекта планировки территории, участники публичных слушаний внесли следующие предложения:

1. Электрообеспечение объектов №1, №2, №3, №4 предусматривается от вновь устанавливаемой трансформаторной подстанции, расположенной по адресу: г. Кострома, ул. Индустриальная, рядом с границей з.у. 24, в связи с этим, проектом необходимо предусмотреть коридоры для строительства кабельных линий 0,4 кВ в целях обеспечения технологического присоединения планируемых объектов 1-4;
2. Откорректировать документацию по планировке территории в соответствии с представленными предложениями инспекции по охране объектов культурного наследия Костромской области (письмо от 17 мая 2018 года № 01-22/609);
3. Предусмотреть на земельном участке по ул. Старо-караваевской, 10 в соответствии с функциональной зоной по Генеральному плану города Костромы объект многоэтажной жилой застройки с размещением объектов обслуживания жилой застройки во встроенных помещениях с предельным количеством этажей – 10, этажностью – 9;
4. Уточнить размещение трансформаторной подстанции с юго-восточной стороны дома 24 по ул. Индустриальной в соответствии с оформленным разрешением на использование земельного участка;
5. Согласовать документацию по планировке с ПАО «МРСК Центра -Костромаэнерго»;
6. Рассмотреть возможность переноса планируемого объекта местного значения – многоуровневой парковки в целях сохранения доступа (по существующей грунтовой дороге) к объектам электросетевого хозяйства;
7. Привести условные обозначения на схемах в соответствии с графической частью;
8. Отразить в документации по планировке территории параметры развития территории в соответствии с местными нормативами градостроительного проектирования (в том числе

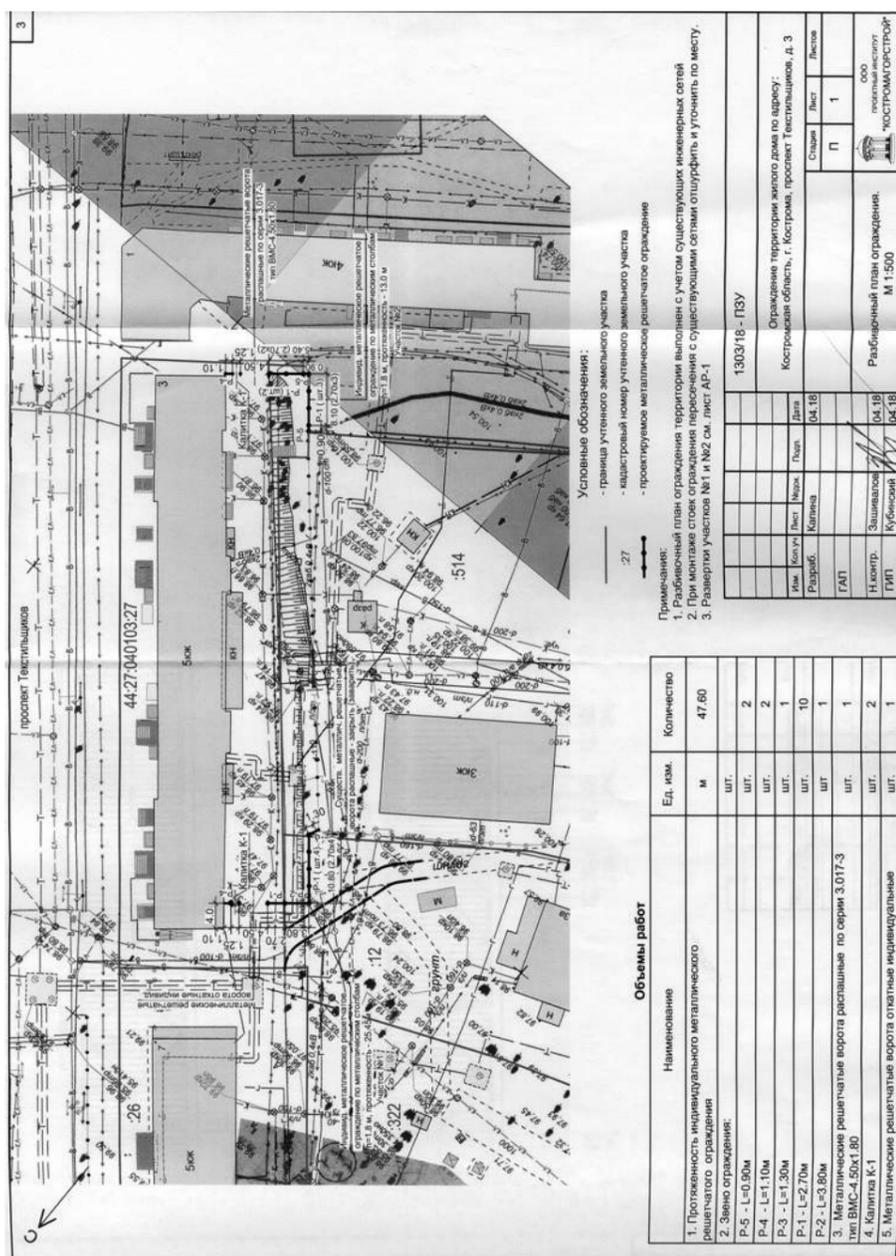

Итоговый документ (Заключение)

по результатам проведения публичных слушаний по документации по планировке территории, ограниченной улицами Индустриальной, Старо-караваевской, границей города Костромы

Рассмотрев и обсудив представленную ООО «Перспектива» документацию по планировке территории, ограниченной, улицами Индустриальной, Старо-караваевской, границей города Костромы, в форме проекта планировки территории с проектом межевания территории в составе проекта планировки территории, участники публичных слушаний внесли следующие предложения:

1. Электрообеспечение объектов №1, №2, №3, №4 предусматривается от вновь устанавливаемой трансформаторной подстанции, расположенной по адресу: г. Кострома, ул. Индустриальная, рядом с границей з.у. 24, в связи с этим, проектом необходимо предусмотреть коридоры для строительства кабельных линий 0,4 кВ в целях обеспечения технологического присоединения планируемых объектов 1-4;
2. Откорректировать документацию по планировке территории в соответствии с представленными предложениями инспекции по охране объектов культурного наследия Костромской области (письмо от 17 мая 2018 года № 01-22/609);
3. Предусмотреть на земельном участке по ул. Старо-караваевской, 10, в соответствии с функциональной зоной по Генеральному плану города Костромы – объект многоэтажной жилой застройки с размещением объектов обслуживания жилой застройки во встроенных помещениях с предельным количеством этажей – 10, этажностью – 9;
4. Уточнить размещение трансформаторной подстанции с юго-восточной стороны дома 24 по ул. Индустриальной в соответствии с оформленным разрешением на использование земельного участка;
5. Согласовать документацию по планировке с ПАО «МРСК Центра -Костромаэнерго»;
6. Рассмотреть возможность переноса планируемого объекта местного значения – многоуровневой парковки в целях сохранения доступа (по существующей грунтовой дороге) к объектам электросетевого хозяйства;
7. Привести условные обозначения на схемах в соответствии с графической частью;
8. Отразить в документации по планировке территории параметры развития территории в соответствии с местными нормативами градостроительного проектирования (в том числе

в соответствии с местными нормативами градостроительного проектирования (в том числе коэффициент застройки, коэффициент плотности застройки, норматив озелененности, общее количество человек, плотность населения);

9. Описать в проекте межевания территории виды разрешенного использования в соответствии с Правилами землепользования и застройки города Костромы, а также уточнить способы образования земельных участков;
10. Рассмотреть возможность установления параметров разрешенного строительства в соответствии с Правилами землепользования и застройки города Костромы;
11. Переработать проектное предложение территории, рассмотреть возможность размещения дополнительного объекта в целях гармоничной визуализации со стороны улично-дорожной сети города с возможностью понижения этажности объекта, а также уточнить параметры по обеспеченности парковками автотранспорта и представить ситуацию по развитию улицы местного значения улицы Старо-караваевской в соответствии с документами территориального планирования;
12. Отклонить и направить на доработку документацию по планировке территории.

6. Заключительное слово председателя.

(Е. С. Янова)

Начальник Управления архитектуры и градостроительства Администрации города Костромы, заместитель председателя Комиссии по рассмотрению документации по планировке территории города Костромы

Е. С. Янова

Протокол вела

И. А. Сахарова

Администрация города Костромы

ПОСТАНОВЛЕНИЕ

30 мая 2018 года

№ 1102

О внесении изменений в постановление Администрации города Костромы от 18 мая 2017 года № 1494 «Об утверждении положения и состава городской межведомственной комиссии по упорядочиванию нестационарных торговых объектов, нестационарных объектов, используемых для оказания услуг общественного питания, бытовых и иных услуг, объектов развозной торговли на территории города Костромы»

В связи с допущенными техническими ошибками, а также произошедшими кадровыми изменениями в Администрации города Костромы, руководствуясь статьями 42, 44, частью 1 статьи 57 Устава города Костромы,

ПОСТАНОВЛЯЮ:

1. Внести в постановление Администрации города Костромы от 18 мая 2017 года № 1494 «Об утверждении положения и состава городской межведомственной комиссии по упорядочиванию нестационарных торговых объектов, нестационарных объектов, используемых для оказания услуг общественного питания, бытовых и иных услуг, объектов развозной торговли на территории города Костромы» (с изменениями, внесенными постановлением Администрации города Костромы от 20 июня 2017 года № 1783), следующие изменения:

- 1.1. в Положении о городской межведомственной комиссии по упорядочиванию нестационарных торговых объектов, нестационарных объектов, используемых для оказания услуг общественного питания, бытовых и иных услуг, объектов развозной торговли на территории города Костромы:
 - 1.1.1. в наименовании слово «упорядочению» заменить словом «упорядочиванию»;
 - 1.1.2. в пункте 1.1 слово «упорядочению» заменить словом «упорядочиванию»;
 - 1.1.3. в пункте 2.1 слово «упорядочения» заменить словом «упорядочивания»;
 - 1.1.4. в пункте 2.2 слово «упорядочения» заменить словом «упорядочивания»;
 - 1.2. в Состав городской межведомственной комиссии по упорядочиванию нестационарных торговых объектов, нестационарных объектов, используемых для оказания услуг общественного питания, бытовых и иных услуг, объектов развозной торговли на территории города Костромы:
 - 1.2.1. в наименовании слово «упорядочению» заменить словом «упорядочиванию»;
 - 1.2.2. исключить из состава Комиссии:
 - 1.2.2.1. Кузнецова Вячеслава Андреевича;
 - 1.2.2.2. Трофимова Сергея Владимировича;
 - 1.2.3. включить в состав Комиссии:
 - 1.2.3.1. Дмитриеву Надежду Сергеевну - консультанта отдела потребительского рынка и услуг Управления экономики Администрации города Костромы;
 - 1.2.3.2. Исакову Ольгу Владимировну - заместителя начальника Управления экономики Администрации города Костромы;
 - 1.2.3.3. Назарову Юлию Николаевну - заместителя начальника инспекции, начальника отдела государственного надзора и правовой работы инспекции по охране объектов культурного наследия Костромской области;
 - 1.2.4. указать новую должность Дмитриевой Ольги Александровны - начальник отдела потребительского рынка и услуг Управления экономики Администрации города Костромы;
 - 1.2.5. указать новую должность Смоковдиной Елены Викторовны - заместитель начальника Правового Управления Администрации города Костромы;
 - 1.2.6. назначить Исакову Ольгу Владимировну заместителем председателя Комиссии.
3. Настоящее постановление вступает в силу со дня его подписания и подлежит официальному опубликованию.

Глава Администрации города Костромы В.В. ЕМЕЦ.

ОФИЦИАЛЬНЫЙ САЙТ ДУМЫ ГОРОДА КОСТРОМЫ www.duma-kostroma.ru

Приложение к решению постоянной депутатской комиссии Думы города Костромы шестого созыва по экономике и финансам (органа, ответственного за проведение публичных слушаний) от 22 мая 2018 года № 2

Итоговый документ по результатам публичных слушаний по проекту решения Думы города Костромы "Об исполнении бюджета города Костромы за 2017 год"

Рассмотрев и обсудив представленный Администрацией города Костромы проект решения Думы города Костромы "Об исполнении бюджета города Костромы за 2017 год", участники публичных слушаний

ПРЕДЛАГАЮТ:

1. Рекомендовать депутатам Думы города Костромы утвердить отчет об исполнении бюджета города Костромы за 2017 год.
2. Рекомендовать Администрации города Костромы:
 - 1) принять меры по сокращению недоимки по налоговым и задолженности неналоговым плате-

жам в бюджет города, в том числе по земельному налогу и дебиторской задолженности по арендной плате за пользование муниципальным имуществом и земельными участками;

- 2) усилить контроль за предоставлением субсидий юридическим лицам, индивидуальным предпринимателям, физическим лицам;
- 3) продолжить работу по недопущению роста муниципального долга города Костромы;
- 4) в целях предотвращения, снижения и ликвидации просроченной кредиторской задолженности, снижения рисков возникновения финансовых потерь рекомендовать Администрации города Костромы:
 - на постоянной основе осуществлять мониторинг кредиторской задолженности, в том числе просроченной;
 - своевременно принимать меры по предотвращению образования просроченной кредиторской задолженности;
 - обеспечить строгое соблюдение должностными лицами Администрации города Костромы, ее отраслевых (функциональных) органов, руководителями и работниками муниципальных предприятий и учреждений, требования действующего законодательства в части заключения и оплаты муниципальных контрактов, иных договоров, подлежащих исполнению за счет бюджетных средств, в пределах доведенных им лимитов бюджетных обязательств и с учетом принятых и неисполненных обязательств;
 - усилить контроль за соблюдением сроков исполнения принятых обязательств;
 - 5) обеспечить целевое, своевременное и в полном объеме использование федеральных средств и средств областного бюджета;
 - 6) принять меры по недопущению неэффективного использования муниципального недвижимого имущества;
 - 7) обеспечить увеличение поступления дополнительных средств в местный бюджет через участие в федеральных программах;
 - 8) обеспечить реализацию новых инвестиционных проектов на территории города Костромы.

ИНФОРМАЦИОННОЕ СООБЩЕНИЕ О ПРОВЕДЕНИИ ПУБЛИЧНЫХ СЛУШАНИЙ

Глава города Костромы оповещает население города Костромы о проведении публичных слушаний по проекту межевания территории, ограниченной улицами Терешковой, Симановского, Федосеева, Борьбы, в форме слушаний по проекту муниципального правового акта в Администрации города Костромы с участием представителей общественности города Костромы.

Орган, ответственный за подготовку и проведение публичных слушаний, - Комиссия по рассмотрению документации по планировке территории города Костромы (далее - Комиссия) (адрес: город Кострома, площадь Конституции, 2, тел. (4942) 42 70 72).

Публичные слушания по проекту межевания территории, ограниченной улицами Терешковой, Симановского, Федосеева, Борьбы, состоятся 19 июня 2018 года с 15.00 до 16.30 часов, в здании по адресу: город Кострома, площадь Конституции, дом 2, 5 этаж, актовый зал.

Предложения и рекомендации по обсуждаемому проекту принимаются в письменной форме до 15 июня 2018 года. Письменные заявления на участие в публичных слушаниях принимаются Комиссией до 17 июня 2018 года.

Проект постановления Администрации города Костромы "Об утверждении документации по планировке территории, ограниченной улицами Терешковой, Симановского, Федосеева, Борьбы", размещен в информационно-телекоммуникационной сети "Интернет" на официальном сайте Думы города Костромы www.duma-kostroma.ru.

С материалами, выносимыми на обсуждение, население города Костромы можно ознакомиться с 1 по 19 июня 2018 года по адресу: город Кострома, площадь Конституции, 2, кабинет 406, телефон 42 70 72.

Глава города Костромы

ПОСТАНОВЛЕНИЕ

28 мая 2018 года

№ 62

О назначении публичных слушаний по проекту межевания территории, ограниченной улицами Терешковой, Симановского, Федосеева, Борьбы

Рассмотрев заявление Муниципального казенного учреждения города Костромы "Центр градостроительства", в целях соблюдения права человека на благоприятные условия жизнедеятельности, прав и законных интересов правообладателей земельных участков и объектов капитального строительства, в соответствии со статьей 46 Градостроительного кодекса Российской Федерации, Федеральным законом от 6 октября 2003 года № 131-ФЗ "Об общих принципах организации местного самоуправления в Российской Федерации", Порядком организации и проведения публичных слушаний по вопросам местного значения города Костромы, Правилами землепользования и застройки города Костромы, руководствуясь статьями 20, 37 и 56 Устава города Костромы,


ПОСТАНОВЛЯЮ:

1. Назначить публичные слушания по проекту межевания территории, ограниченной улицами Терешковой, Симановского, Федосеева, Борьбы, в форме слушаний по проекту муниципального правового акта в Администрации города Костромы с участием представителей общественности города Костромы.
2. Установить границы территории, в пределах которых проводятся публичные слушания, согласно приложению 1 к настоящему постановлению.
3. Определить органом, ответственным за подготовку и проведение публичных слушаний по проекту межевания территории, ограниченной улицами Терешковой, Симановского, Федосеева, Борьбы, - Комиссию по рассмотрению документации по планировке территории города Костромы.
4. Назначить проведение публичных слушаний на 19 июня 2018 года в период с 15.00 до 16.30 часов по адресу: город Кострома, площадь Конституции, дом 2, 5 этаж, актовый зал.
5. Утвердить прилагаемую повестку публичных слушаний по проекту межевания территории, ограниченной улицами Терешковой, Симановского, Федосеева, Борьбы (приложение 2).
6. В срок до 2 июня 2018 года опубликовать в порядке, установленном для официального опубликования муниципальных правовых актов города Костромы, иной официальной информации, и разместить на официальном сайте Думы города Костромы в информационно-телекоммуникационной сети "Интернет":
 - 1) настоящее постановление;
 - 2) информационное сообщение о проведении публичных слушаний;
 - 3) проект постановления Администрации города Костромы "Об утверждении документации по планировке территории, ограниченной улицами Терешковой, Симановского, Федосеева, Борьбы";
 - 4) материалы проекта межевания территории.
7. Настоящее постановление вступает в силу со дня его официального опубликования.

Глава города Костромы Ю.В. ЖУРИН.

Приложение 1 к постановлению Главы города Костромы от 28 мая 2018 года № 62

Границы территории, в пределах которых проводятся публичные слушания по проекту межевания территории, ограниченной улицами Терешковой, Симановского, Федосеева, Борьбы

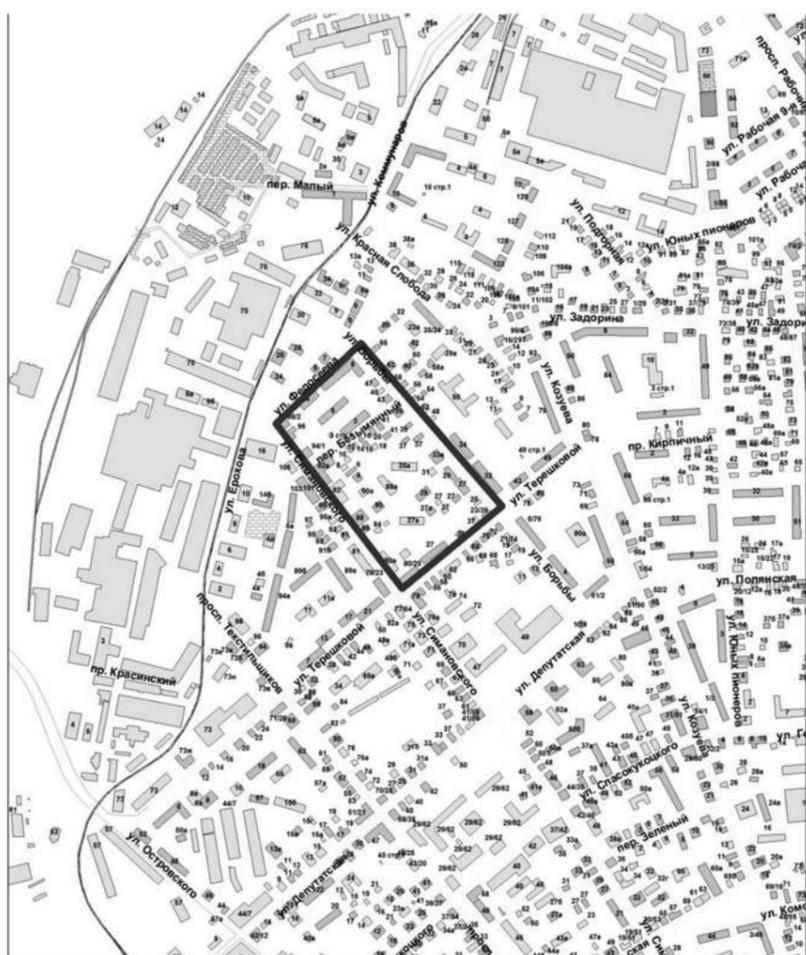

Приложение 2 к постановлению Главы города Костромы от 28 мая 2018 года № 62

Повестка публичных слушаний по проекту межевания территории, ограниченной улицами Терешковой, Симановского, Федосеева, Борьбы

19 июня 2018 года

15.00–16.30

1. Вступительное слово председательствующего на публичных слушаниях – 5 мин.
Болоховец Олег Валерьевич – председатель Комиссии по рассмотрению документации по планировке территории города Костромы
Янова Елена Сергеевна – начальник Управления архитектуры и градостроительства Администрации города Костромы, главный архитектор города Костромы
2. Основной доклад:
- по проекту планировки территории, ограниченной улицами Терешковой, Симановского, Федосеева, Борьбы, в форме проекта межевания территории
Аристова Оксана Леонидовна – заместитель начальника Управления имущественных и земельных отношений Администрации города Костромы – 15 мин.
3. Вопросы к выступившим (в письменной, устной форме) – 15 мин.
4. Выступление представителей общественности города Костромы – 15 мин.
5. Выступления участников публичных слушаний в порядке поступления заявок на выступление – 30 мин.
6. Подведение итогов публичных слушаний и оглашение проекта заключения
Янова Елена Сергеевна – начальник Управления архитектуры и градостроительства Администрации города Костромы, главный архитектор города Костромы – 5 мин.
7. Заключительное слово председательствующего
Болоховец Олег Валерьевич – председатель Комиссии по рассмотрению документации по планировке территории города Костромы – 5 мин.

Администрация города Костромы ПРОЕКТ

ПОСТАНОВЛЕНИЕ

№ _____

Об утверждении документации по планировке территории, ограниченной улицами Терешковой, Симановского, Федосеева, Борьбы

В соответствии со статьями 41, 43, 45 и 46 Градостроительного кодекса Российской Федерации, Порядком организации и проведения публичных слушаний по вопросам местного значения города Костромы, утвержденным решением Думы города Костромы от 21 февраля 2006 года № 16, учитывая протокол публичных слушаний по проекту межевания территории от 19 июня 2018 года, итоговый документ (заключение о результатах) публичных слушаний, руководствуясь статьями 42, 44, частью 1 статьи 57 Устава города Костромы,

ПОСТАНОВЛЯЮ:

1. Утвердить документацию по планировке территории, ограниченной улицами Терешковой, Симановского, Федосеева, Борьбы, в виде проекта межевания территории.
2. Настоящее постановление подлежит официальному опубликованию в течение семи дней со дня его принятия и размещению на официальном сайте Администрации города Костромы в информационно-телекоммуникационной сети «Интернет».

Глава Администрации города Костромы В.В. ЕМЕЦ.

Проект межевания территории, ограниченной улицами Терешковой, Симановского, Федосеева, Борьбы

Основная часть

1. ПОЯСНИТЕЛЬНАЯ ЗАПИСКА.

1.1 ОПИСАНИЕ ПОЛОЖЕНИЯ ПЛАНИРУЕМОЙ ТЕРРИТОРИИ В ПЛАНИРОВОЧНОЙ СТРУКТУРЕ ГОРОДСКОГО ОКРУГА ГОРОДА КОСТРОМА.

В соответствии со статьей 43 Градостроительного кодекса РФ подготовка проекта межевания территории осуществляется применительно к территории, расположенной в границах одного или нескольких смежных элементов планировочной структуры, границах определенной правилами землепользования и застройки территориальной зоны и (или) границах установленной схемой территориального планирования муниципального района, генеральным планом поселения, городского округа функциональной зоны.

Проектируемая территория расположена на территории исторического поселения федерального значения «Историческое поселение г.Кострома» (Приказ Минкультуры РФ № 418, Минрегиона РФ № 339 от 29.07.2010 «Об утверждении перечня исторических поселений»).

Планируемая территория ограничена с северо-западной стороны улицей Федосеева, с северо-восточной – улицей Борьбы, с юго-восточной – улицей Терешковой, с юго-западной – улицей Симановского.

Разрабатываемая территория расположена в границах охранной зоны исторической части г. Костромы, утвержденной постановлением главы Администрации Костромской области № 837 от 19.12.1997 г.

Разрабатываемая территория расположена в границах зоны с особыми условиями использования территории – территории объектов археологического наследия, установленных в соответствии с:

- указом Президента Российской Федерации от 20 февраля 1995 года № 176 "Об утверждении Перечня объектов исторического и культурного наследия федерального (общероссийского) значения";
- постановлением Совета министров РСФСР от 4 декабря 1974 года № 624 "О дополнении и частичном изменении Постановления Совета Министров РСФСР от 30 августа 1960 года № 1327 "О дальнейшем улучшении дела охраны памятников культуры в РСФСР";
- постановлением главы администрации Костромской области от 30 декабря 1993 года № 598 "Об объявлении находящихся на территории Костромской области объектов, имеющих историческую, культурную и научную ценность, памятниками истории и культуры";
- постановлением главы администрации Костромской области от 28 октября 1999 года № 470 "Об отнесении находящихся на территории Костромской области объектов, имеющих историко-культурную ценность, к категории памятников истории и культуры местного значения";
- постановлением губернатора Костромской области от 3 февраля 2005 года № 38 "Об отнесении находящихся на территории Костромской области объектов, имеющих историко-культурную ценность, к категории памятников истории и культуры регионального значения";
- постановлением администрации Костромской области от 9 апреля 2007 года № 66-а "Об отнесении находящихся на территории Костромской области объектов, представляющих историко-культурную ценность, к объектам культурного наследия регионального значения".

Режим использования земель и градостроительные регламенты в пределах историко-архитектурной заповедной территории и границах зон охраны исторической части города Костромы, на которые градостроительные регламенты не распространяются, устанавливаются инспекцией по охране объектов культурного наследия Костромской области с учетом ст.67 и 68 Правил землепользования и застройки города Костромы.

В границах территории расположены 5 объектов культурного наследия, включенных в Единый государственный реестр объектов культурного наследия (памятников истории и культуры) народов Российской Федерации:

- Дом жилой для служащих льнопрядильной фабрики Брюханова (фабрики Анонимного общества Гратри, Жерар и Михиной), кон. XIX - нач. XX в. Расположен в границах земельного участка с обозначением :ЗУ26..
- Властьевская церковь, 1805 г. Расположен в границах земельного участка с обозначением :ЗУ18.
- Доходный дом Гурьянова, 1910-е гг. Расположен в границах земельного участка с обозначением :ЗУ8.
- Дом жилой для служащих фабрики Брюханова, кон. XIX в. Расположен в границах земельного участка с кадастровым номером 44:27:040223:71.
- Дом жилой. 2-я пол. XIX в. (утрачен). Расположен в границах земельного участка с обозначением :ЗУ7.

Сведения об объектах культурного наследия представлены в таблице 1.

Таблица 1.

№ п/п	Наименование ОКН с указанием объектов, входящих в его состав, в соответствии с актом органа государственной власти о его постановке на государственную охрану	Местонахождение ОКН с указанием адресов объектов, входящих в его состав, в соответствии с актом органа государственной власти о его постановке на государственную охрану	Реквизиты и наименование акта органа государственной власти о постановке на государственную охрану ОКН	Местонахождение ОКН с указанием адресов объектов, входящих в его состав, в соответствии с данными технической инвентаризации
1	Дом жилой для служащих льнопрядильной фабрики Брюханова (фабрики Анонимного общества Гратри, Жерар и Михиной)	Г. Кострома, ул. Симановского, 80/25	Постановление главы администрации Костромской области от 30.12.1993 г. № 598 «Об объявлении находящихся на территории Костромской области объектов, имеющих историческую, культурную и научную ценность, памятниками истории и культуры» приложение 2	Г. Кострома, ул. Симановского, 80/25 лит. А

	Михайлов), кон. XIX - нач. XX в.			
2	Владимирская церковь, 1805 г.	г. Кострома, ул. Симановского, 92	Постановление главы администрации Костромской области от 30.12.1993 г. № 598 «Об объектах недвижимого имущества на территории Костромской области объектов, имеющих историческую, культурную и научную ценность, памятниками истории и культуры», приложение 1	г. Кострома, ул. Симановског о, 92 лит. А
3	Доходный дом Гурьянова, 1910-е гг.	г. Кострома, ул. Симановского, 94/1	Постановление главы администрации Костромской области от 30.12.1993 г. № 598 «Об объектах недвижимого имущества на территории Костромской области объектов, имеющих историческую, культурную и научную ценность, памятниками истории и культуры», приложение 2	г. Кострома, ул. Симановског о, 94/1 лит. А
4	Дом жилой для служащих фабрики Брюханова, кон. XIX в.	г. Кострома, ул. Симановского, 96	Постановление главы администрации Костромской области от 30.12.1993 г. № 598 «Об объектах недвижимого имущества на территории Костромской области объектов, имеющих историческую, культурную и научную ценность, памятниками истории и культуры», приложение 2	г. Кострома, ул. Симановског о, 96 лит. А
5	Дом жилой, 2-я пол. XIX в.	г. Кострома, ул. Борьбы, 43	Постановление главы администрации Костромской области от 30.12.1993 г. № 598 «Об объектах недвижимого имущества на территории Костромской области объектов, имеющих историческую, культурную и научную ценность, памятниками истории и культуры», приложение 2	Палаты улицы

В соответствии с Генеральным планом города Костромы проектируемая территория расположена в двух функциональных зонах – зоне среднеэтажной жилой застройки (Ж-3) и зоне объектов дошкольного, начального и среднего общего образования (Ж-6), в границах кадастрового квартала 44:27:040223.

Проект межевания охватывает территорию площадью 9 га.

Определение местоположения границ образуемых земельных участков осуществляется в соответствии с градостроительными регламентами и иными требованиями к образуемым земельным участкам, установленными федеральными законами и законами субъектов Российской Федерации, техническими регламентами, сводами правил.

Проект межевания территории выполнен в системе координат МСК-44, введенной в действие с 27.04.2014 Приказом Управления Росреестра по Костромской области № П/56 от 11.03.2014 г.

При подготовке проекта межевания территории был проведен анализ существующих границ земельных участков, их правовой статус и местоположение их границ. Анализ проведен на основании сведений ИЛТН в виде кадастрового плана территории с учетом данных, полученных с сайта Росреестра <https://rosreestr.ru>.

Формирование земельных участков осуществляется из земель государственной собственности, а так же из земельных участков, находящихся в муниципальной собственности и собственности физических и юридических лиц.

При подготовке проекта межевания территории использовались материалы и результаты инженерных изысканий данной территории, выполненных в период 2011-2017 гг.

Исходной картографической основой для разработки проекта межевания явились материалы топографической съемки в масштабе 1:500.

1.2. НОРМАТИВНАЯ БАЗА ДЛЯ ПРОЕКТИРОВАНИЯ:

- 1 "Земельный кодекс Российской Федерации" от 25.10.2001 N 136-ФЗ (ред. от 31.12.2017).
- 2 "Градостроительный кодекс Российской Федерации" от 29.12.2004 N 190-ФЗ (ред. от 31.12.2017).
- 3 Федеральный закон от 24.07.2007 N 221-ФЗ (ред. от 03.07.2016) "О кадастровой деятельности" (с изм. и доп., вступ. в силу с 01.01.2017)
- 4 Федеральный закон от 13.07.2015 N 218-ФЗ (ред. от 31.12.2017) "О государственной регистрации недвижимости" с изм. и доп., вступ. в силу с 01.02.2018).
- 5 Федеральный закон от 06.10.2003 N 131-ФЗ (ред. от 29.12.2017) "Об общих принципах организации местного самоуправления в Российской Федерации".
- 6 Федеральный закон от 30 декабря 2009 г. N 384-ФЗ "Технический регламент о безопасности зданий и сооружений"
- 7 Приказ Минкультуры РФ № 418, Минрегиона РФ № 339 от 29.07.2010 «Об утверждении перечня исторических поселений».
- 8 Приказ Минкомплразвития РФ от 01.09.2014 № 540 (ред. от 06.10.2017) «Об утверждении классификатора видов разрешенного использования земельных участков».
- 9 Решение Думы города Костромы от 18.12.2014 № 247 «О внесении изменений в решение Думы города Костромы от 18.12.2008 года № 212 «Об утверждении Генерального плана города Костромы».
- 10 Решение Думы города Костромы от 18.12.2014 № 248 «О внесении изменений в Правила землепользования и застройки города Костромы».
- 11 Решение Думы города Костромы от 09.02.2018 № 21 «О внесении изменения в Правила землепользования и застройки города Костромы».
- 12 Постановление Администрации города Костромы от 10 мая 2018 года № 885..
- 13 "СП 42.13330.2011. Свод правил. Градостроительство. Планировка и застройка городских и сельских поселений. Актуализированная редакция СПиП 2.07.01-89*" (утв. Приказом Минрегиона РФ от 28.12.2010 № 820)/М.: Минрегион России, 2010.

2. ПРОЕКТНЫЕ РЕШЕНИЯ

Подготовка проекта межевания территории осуществляется для:

- 1) определения местоположения границ образуемых и изменяемых земельных участков;
- 2) установления красных линий для застроенной территории, в границах которой не планируется размещение новых объектов капитального строительства.

Проектом межевания территории предлагается установление красных линий с целью закрепления исторически сложившейся системы улично-дорожной сети застроенных территорий, а так же с целью формирования новых территорий общего пользования.

Линии отступа от красных линий в целях определения мест допустимого размещения зданий, строений, сооружений установлены в соответствии с существующим размещением зданий и совпадает с красной линией. Для возведения новых объектов капитального строительства линия отступа от красных линий для определения мест допустимого размещения зданий, строений, сооружений определяется в соответствии с Правилами землепользования и застройки города Костромы.

Проектом межевания территории квартала определена площадь и границы образуемых земельных участков, определены границы территории общего пользования.

В результате разработки проекта межевания, на территории образовано 40 земельных участков, из них 10 земельных участков являются территориями общего пользования. Уточнено местоположение границ земельного участка с кадастровым номером 44:27:040223:472.

2.1. ПЕРЕЧЕНЬ И СВЕДЕНИЯ О ПЛОЩАДИ ОБРАЗУЕМЫХ ЗЕМЕЛЬНЫХ УЧАСТКОВ, ВЕДОМОСТЬ КООРДИНАТ ХАРАКТЕРНЫХ ТОЧЕК ГРАНИЦ И ВОЗМОЖНЫЕ СПОСОБЫ ОБРАЗОВАНИЯ ЗЕМЕЛЬНЫХ УЧАСТКОВ.

Сведения об образуемых земельных участках (кроме земель, отнесенных к территориям общего пользования) представлены в таблице 1.

Таблица 1.

№ п/п	Обозначение земельного участка	Площадь, м ²	Адрес (местоположение) земельного участка	Вид разрешенного использования	Код по Классификации
1	:ЗУ1	478	г.Кострома, ул.Борьбы, 41	Малоэтажная многоквартирная жилая застройка	2.1.1
2	:ЗУ2	1722	г.Кострома, ул.Федосеева, 4	Малоэтажная многоквартирная жилая застройка	2.1.1
3	:ЗУ3	3432	г.Кострома, ул.Федосеева, 6	Среднеэтажная жилая застройка	2.5
4	:ЗУ4	104	г.Кострома, пер.Безьявский, 11-128	Коммунальное обслуживание	3.1
5	:ЗУ5	4161	г.Кострома, ул.Федосеева, 8	Среднеэтажная жилая застройка	2.5
6	:ЗУ6	1394	г.Кострома, ул.Симановского, 94/1	Малоэтажная многоквартирная жилая застройка	2.1.1
7	:ЗУ7	1026	г.Кострома, ул. Борьбы, 43	Малоэтажная многоквартирная жилая застройка	2.1.1
8	:ЗУ8	750	г.Кострома, ул.Борьбы, 41	Малоэтажная многоквартирная жилая застройка	2.1.1
9	:ЗУ9	230	г.Кострома, пер.Безьявский, 16	Для индивидуального жилищного строительства	2.1
10	:ЗУ10	270	г.Кострома, пер.Безьявский, 14	Для индивидуального жилищного строительства	2.1
11	:ЗУ11	492	г.Кострома, пер.Безьявский, 12	Малоэтажная многоквартирная жилая застройка	2.1.1
12	:ЗУ12	1680	г.Кострома, ул.Борьбы, 37	Малоэтажная многоквартирная жилая застройка	2.1.1
13	:ЗУ13	621	г.Кострома, пер.Безьявский, 20	Для индивидуального жилищного строительства	2.1
14	:ЗУ14	603	г.Кострома, пер.Безьявский, 18	Для индивидуального жилищного строительства	2.1
15	:ЗУ15	128	г.Кострома, пер.Безьявский, 16	Малоэтажная многоквартирная жилая застройка	2.1.1
16	:ЗУ16	2542	г.Кострома, ул.Симановского, 92а	Среднеэтажная жилая застройка	2.5
17	:ЗУ17	551	г.Кострома, пер.Безьявский, 10	Для индивидуального жилищного строительства	2.1

18	:ЗУ18	2379	г.Кострома, ул.Симановского, 92	Допольное, начальное и среднее общее образование	3.5.1
19	:ЗУ19	712	г.Кострома, ул.Симановского, 90а	Малотажная многоквартирная жилая застройка	2.1.1
20	:ЗУ20	937	г.Кострома, пер.Безьяминный, 4	Малотажная многоквартирная жилая застройка	2.1.1
21	:ЗУ21	4068	г.Кострома, ул.Симановского, 88а	Малотажная многоквартирная жилая застройка	2.1.1
22	:ЗУ22	588	г.Кострома, пер.Безьяминный, 6	Малотажная многоквартирная жилая застройка	2.1.1
23	:ЗУ23	835	г.Кострома, ул.Симановского, 86	Малотажная многоквартирная жилая застройка	2.1.1
24	:ЗУ24	965	г.Кострома, ул.Симановского, 84	Малотажная многоквартирная жилая застройка	2.1.1
25	:ЗУ25	903	г.Кострома, ул.Симановского, 84	Среднетажная жилая застройка	2.5
26	:ЗУ26	1329	г.Кострома, ул.Симановского, 80/25	Малотажная многоквартирная жилая застройка	2.1.1
27	:ЗУ27	1803	г.Кострома, ул.Симановского, 80а	Допольное, начальное и среднее общее образование	3.5.1
28	:ЗУ28	513	г.Кострома, ул.Борьбы, 25	Малотажная многоквартирная жилая застройка	2.1.1
29	:ЗУ29	733	г.Кострома, ул.Борьбы, 23/39	Малотажная многоквартирная жилая застройка	2.1.1
30	:ЗУ30	297	г.Кострома, ул.Перепковой, 37	Малотажная многоквартирная жилая застройка	2.1.1
31	:ЗУ31	368	г.Кострома, ул.Перепковой, 35	Малотажная многоквартирная жилая застройка	2.1.1

Возможные способы образования земельных участков.

- Земельные участки с обозначением :ЗУ1, :ЗУ2, :ЗУ3, :ЗУ5, :ЗУ6, :ЗУ7, :ЗУ8, :ЗУ9, :ЗУ10, :ЗУ11, :ЗУ15, :ЗУ20, :ЗУ22, :ЗУ29, :ЗУ30, :ЗУ31 образованы из земель государственной собственности.
- :ЗУ4 образован путем перераспределения земельного участка 44:27:040223:9 и земель неравнозначной государственной собственности.
- :ЗУ12 образован путем перераспределения земельного участка 44:27:040223:443 и земель неравнозначной государственной собственности.
- :ЗУ13 образован путем перераспределения земельного участка 44:27:040223:16 и земель неравнозначной государственной собственности.
- :ЗУ14 образован путем перераспределения земельного участка 44:27:040223:446 и земель неравнозначной государственной собственности.
- :ЗУ16 образован путем перераспределения земельного участка 44:27:040223:612 и земель неравнозначной государственной собственности.
- :ЗУ17 образован путем перераспределения земельного участка 44:27:040223:6 и земель неравнозначной государственной собственности.
- :ЗУ18 образован путем перераспределения земельных участков 44:27:040223:2 и 44:27:040223:138 и земель неравнозначной государственной собственности.
- :ЗУ19 образован путем перераспределения земельного участка 44:27:040223:59 и земель неравнозначной государственной собственности.
- :ЗУ21 образован путем перераспределения земельного участка 44:27:040223:1 и земель неравнозначной государственной собственности.
- :ЗУ23 образован путем перераспределения земельного участка 44:27:040223:66 и земель неравнозначной государственной собственности.
- :ЗУ24 образован путем перераспределения земельного участка 44:27:040223:430 и земель неравнозначной государственной собственности.
- :ЗУ25 образован путем перераспределения земельного участка 44:27:040223:429 и земель неравнозначной государственной собственности.
- :ЗУ26 образован путем перераспределения земельного участка 44:27:040223:628 и земель неравнозначной государственной собственности.
- :ЗУ27 образован путем перераспределения земельного участка 44:27:040223:3 и земель неравнозначной государственной собственности.
- :ЗУ28 образован путем перераспределения земельного участка 44:27:040223:43, и земель неравнозначной государственной собственности.

При этом:

- образование земельного участка с обозначением :ЗУ4 путем перераспределения земельного участка 44:27:040223:9 проводится после уточнения местоположения границ и площади исходного земельного участка 44:27:040223:9,
- образование земельного участка с обозначением :ЗУ17 путем перераспределения земельного участка 44:27:040223:6 проводится после уточнения местоположения границ и площади исходного земельного участка 44:27:040223:6,
- образование земельного участка с обозначением :ЗУ18 путем перераспределения земельного участка 44:27:040223:2 проводится после уточнения местоположения границ и площади исходного земельного участка 44:27:040223:2,

- образование земельного участка с обозначением :ЗУ27 путем перераспределения земельного участка 44:27:040223:3 проводится после уточнения местоположения границ и площади исходного земельного участка 44:27:040223:3.

Формирование земельных участков путем перераспределения осуществляется с целью устранения изломанности границ и формирования линии застройки – проектной прямой линии для определения границы застройки вдоль улично-дорожной сети, формируемой с учетом расположения существующих зданий, строений, сооружений. В данном случае линия застройки совпадает с красной линией.

Присвоение адресов вновь образуемым земельным участкам осуществляется в соответствии с Правилами присвоения, изменения и аннулирования адресов, утвержденными Постановлением Правительства Российской Федерации от 19 ноября 2014 года № 1221. Решение об аннулировании адресов существующих земельных участков принимается решением органа местного самоуправления после снятия объекта адресации с кадастрового учета.

Градостроительные планы земельных участков на вновь образуемые земельные участки утверждаются после постановки данных участков на государственный кадастровый учет.

Предельные параметры разрешенного строительства, реконструкции объектов капитального строительства на существующих, изменяемых и вновь образуемых земельных участках при последующей подготовке градостроительных планов земельных участков устанавливаются в соответствии с Правилами землепользования и застройки города Кострома, регламентирующие предельные параметры разрешенного строительства в зоне малотажной индивидуальной жилой застройки (Ж-1)

2.2. ПЕРЕЧЕНЬ И СВЕДЕНИЯ О ПЛОЩАДИ ОБРАЗУЕМЫХ ЗЕМЕЛЬНЫХ УЧАСТКОВ, ВЕДОМОСТЬ ХАРАКТЕРНЫХ ТОЧЕК ГРАНИЦ ЗЕМЕЛЬНЫХ УЧАСТКОВ, КОТОРЫЕ БУДУТ ОТНЕСЕНЫ К ТЕРРИТОРИЯМ ОБЩЕГО ПОЛЬЗОВАНИЯ.

Сведения об образуемых земельных участках, отнесенных к территориям общего пользования.

№ п/п	Обозначение земельного участка	Площадь, м ²	Адрес (местоположение) земельного участка	Вид разрешенного использования	Код по Классификатору
1	:ЗУ32	1745	-	Земельные участки (территории) общего пользования	12.0
2	:ЗУ33	265	-	Земельные участки (территории) общего пользования	12.0
3	:ЗУ34	283	-	Земельные участки (территории) общего пользования	12.0
4	:ЗУ35	1010	-	Земельные участки (территории) общего пользования	12.0
5	:ЗУ36	952	-	Земельные участки (территории) общего пользования	12.0
6	:ЗУ37	425	-	Земельные участки (территории) общего пользования	12.0
7	:ЗУ38	344	-	Земельные участки (территории) общего пользования	12.0
8	:ЗУ39	211	-	Земельные участки (территории) общего пользования	12.0
9	:ЗУ40	8819	-	Земельные участки (территории) общего пользования	12.0
10	:ЗУ41	1744	-	Земельные участки (территории) общего пользования	12.0

2.3. ВЕДОМОСТИ КООРДИНАТ ПОВОРОТНЫХ ТОЧЕК ГРАНИЦ ОБРАЗУЕМЫХ И УТОЧНЯЕМЫХ ЗЕМЕЛЬНЫХ УЧАСТКОВ.

Table with 3 columns: Label, X, Y. Contains data for land parcels 3У1, 3У2, 3У3.

Table with 3 columns: Label, X, Y. Contains data for land parcels 3У4, 3У5, 3У6.

Table with 3 columns: Label, X, Y. Contains data for land parcels 3У14, 3У15, 3У16.

Table with 3 columns: Label, X, Y. Contains data for land parcels 3У17, 3У18.

Table with 3 columns: Label, X, Y. Contains data for land parcels 3У7, 3У8, 3У9, 3У10.

Table with 3 columns: Label, X, Y. Contains data for land parcels 3У11, 3У12, 3У13.

Table with 3 columns: Label, X, Y. Contains data for land parcels 3У19, 3У20, 3У21.

Table with 3 columns: Label, X, Y. Contains data for land parcels 3У22, 3У23, 3У24.

Характерных точек границы	X	Y
1	2	3
63	292377.78	1212251.19
62	292396.64	1212272.85
64	292383.75	1212283.07
п81	292371.75	1212293.51
65	292351.38	1212270.74
66	292364.17	1212260.77
63	292377.78	1212251.19
Обозначение земельного участка :3У25		
Площадь земельного участка 903м ²		
Обозначение характеристик точек границы		
Координаты, м		
X	Y	
1	2	3
п79	292357.05	1212227.38
63	292377.78	1212251.19
66	292364.17	1212260.77
п82	292354.36	1212268.4
п83	292333.92	1212244.7
п79	292357.05	1212227.38
Обозначение земельного участка :3У26		
Площадь земельного участка 1329м ²		
Обозначение характеристик точек границы		
Координаты, м		
X	Y	
1	2	3
67	292302.31	1212302.46
68	292298.21	1212305.37
69	292315.38	1212326.31
70	292298.5	1212339.83
п84	292264	1212297.05
п85	292286.35	1212280.31
67	292302.31	1212302.46
Обозначение земельного участка :3У27		
Площадь земельного участка 1803м ²		
Обозначение характеристик точек границы		
Координаты, м		
X	Y	
1	2	3
п82	292354.36	1212268.4
65	292351.38	1212270.74
71	292333.81	1212283.43

72	292325.25	1212290.65
73	292323.28	1212287.63
67	292302.31	1212302.46
п85	292286.35	1212280.31
п86	292303.8	1212267.31
п87	292311.43	1212261.6
п83	292333.92	1212244.7
п82	292354.36	1212268.4
Обозначение земельного участка :3У28		
Площадь земельного участка 513м ²		
Обозначение характеристик точек границы		
Координаты, м		
X	Y	
1	2	3
п88	292413.57	1212410.84
п89	292435.18	1212436.45
п90	292422.73	1212446.96
74	292415.05	1212437.26
75	292403.01	1212419.58
п88	292413.57	1212410.84
Обозначение земельного участка :3У29		
Площадь земельного участка 733м ²		
Обозначение характеристик точек границы		
Координаты, м		
X	Y	
1	2	3
76	292408.23	1212427.25
74	292415.05	1212437.26
п90	292422.73	1212446.96
п91	292400.2	1212465.97
п92	292384.66	1212446.69
76	292408.23	1212427.25
Обозначение земельного участка :3У30		
Площадь земельного участка 297м ²		
Обозначение характеристик точек границы		
Координаты, м		
X	Y	
1	2	3
75	292403.01	1212419.58
76	292408.23	1212427.25
п92	292384.66	1212446.69
п93	292378.42	1212438.95
75	292403.01	1212419.58
Обозначение земельного участка :3У31		

п68	292517.79	1212175.14
п67	292514.59	1212169.94
п16	292517.69	1212159.5
п15	292522.97	1212165.68
:3У35(2)		
п31	292545.82	1212153.7
п25	292560.54	1212172.1
1	292537.48	1212190.74
п7	292536.15	1212188.22
п6	292534.99	1212183.89
п5	292534.9	1212173.36
п4	292534.5	1212170.33
п3	292532.6	1212165.24
п2	292529.8	1212160.41
п1	292497.27	1212122.4
п41	292502.28	1212118.64
п40	292525.81	1212148.81
п33	292530.73	1212155.12
п32	292535.85	1212161.68
п31	292545.82	1212153.7
Обозначение земельного участка :3У36		
Площадь земельного участка 952м ²		
Обозначение характеристик точек границы		
Координаты, м		
X	Y	
1	2	3
28	292480.42	1212189.06
57	292477.45	1212194.9
п77	292466.75	1212202.73
п75	292449.1	1212216.15
44	292427.96	1212231.55
43	292443.51	1212252.34
108	292437.94	1212256.39
109	292414.98	1212226.19
110	292394.36	1212199.44
п72	292400.12	1212195.13
п71	292424.47	1212225.94
41	292441.66	1212214.25
38	292447.18	1212209.89
29	292475.12	1212186.97
28	292480.42	1212189.06
Обозначение земельного участка :3У37		
Площадь земельного участка 125м ²		
Обозначение характеристик точек границы		
Координаты, м		
X	Y	
1	2	3

111	292319.88	1212331.78
112	292302.73	1212342.41
113	292301.29	1212343.29
70	292298.5	1212339.83
69	292315.38	1212326.31
111	292319.88	1212331.78
Обозначение земельного участка :3У38		
Площадь земельного участка 344м ²		
Обозначение характеристик точек границы		
Координаты, м		
X	Y	
1	2	3
114	292378.24	1212366.97
115	292356.9	1212383.95
116	292343.56	1212394.58
п95	292342.99	1212395.02
117	292338.26	1212389.14
118	292373.18	1212361.08
114	292378.24	1212366.97
Обозначение земельного участка :3У39		
Площадь земельного участка 211м ²		
Обозначение характеристик точек границы		
Координаты, м		
X	Y	
1	2	3
119	292418.26	1212406.84
120	292439.66	1212431.77
п96	292440.11	1212432.3
п89	292435.18	1212436.45
п88	292413.57	1212410.84
119	292418.26	1212406.84
Обозначение земельного участка :3У40		
Площадь земельного участка 8819м ²		
Обозначение характеристик точек границы		
Координаты, м		
X	Y	
1	2	3
п34	292704.73	1212209.00
п122	292719.63	1212225.32
п123	292413.90	1212483.32
п91	292400.20	1212465.97
п34	292704.73	1212209.00
Обозначение земельного участка :3У41		
Площадь земельного участка 1744м ²		

Площадь земельного участка 368м ²		
Обозначение характеристик точек границы		
Координаты, м		
X	Y	
1	2	3
77	292395.38	1212409.95
75	292403.01	1212419.58
п93	292378.42	1212438.95
78	292371.41	1212430.26
77	292395.38	1212409.95
Обозначение земельного участка :3У32		
Площадь земельного участка 1745м ²		
Обозначение характеристик точек границы		
Координаты, м		
X	Y	
1	2	3
п20	292612.15	1212164.09
п37	292628.56	1212183.92
п36	292635.53	1212204.19
п35	292666.49	1212241.27
79	292659.47	1212246.44
80	292642.39	1212225.79
81	292639.9	1212222.77
82	292635.62	1212217.83
п23	292638.59	1212215.58
п30	292631.16	1212206.78
п29	292622.58	1212185.33
п28	292570.22	1212122.75
п27	292556.21	1212134.94
6	292546.82	1212124.24
83	292549.11	1212122.14
84	292552.89	1212126.54
85	292555.12	1212124.62
86	292554.5	1212123.89
87	292551.27	1212120.12
88	292572.23	1212100.86
89	292584.3	1212114.5
90	292600.87	1212099.42
п94	292601.66	1212098.71
п18	292604.68	1212102.06
п22	292588.3	1212116.99
п21	292591.54	1212140.5
п20	292612.15	1212164.09
Обозначение земельного участка :3У33		
Площадь земельного участка 265м ²		
Обозначение характеристик точек границы		
Координаты, м		


91	292616.55	1212223.5
п24	292620.95	1212228.93
10	292606.17	1212240.06
п43	292586.68	1212256.49
2	292583.27	1212251.92
91	292616.55	1212223.5
Обозначение земельного участка :3У34		
Площадь земельного участка 283м ²		
Обозначение характеристик точек границы		
Координаты, м		
X	Y	
1	2	3
92	292484.95	1212368.32
93	292497.69	1212382.89
94	292492.24	1212387.49
95	292484.47	1212378.56
96	292479.98	1212374.59
97	292478.95	1212373.79
98	292459.95	1212353.84
99	292463.87	1212350.58
100	292466.34	1212353.6
101	292466.5	1212353.48
102	292469.06	1212356.75
103	292468.69	1212357.17
104	292471.25	1212358.77
105	292473.71	1212361.04
106	292477.96	1212366.74
107	292481.66	1212366.13
92	292484.95	1212368.32
Обозначение земельного участка :3У35		
Площадь земельного участка 1010м ²		
Обозначение характеристик точек границы		
Координаты, м		
X	Y	
1	2	3
:3У35(1)		
п15	292522.97	1212165.68
п14	292525.15	1212169.44
п13	292526.42	1212172.79
п12	292526.82	1212185.83
п11	292527.75	1212190.08
п10	292530.26	1212195.11
п58	292526.45	1212190.03
п70	292525.01	1212185.98

участка		
Обозначение характеристик точек границы		
Координаты, м		
X	Y	
1	2	3
п1	292497.27	1212122.4
п2	292529.8	1212160.41
п3	292532.6	1212165.24
п4	292534.5	1212170.33
п5	292534.9	1212173.36
п6	292534.99	1212183.89
п7	292536.15	1212188.22
1	292537.48	1212190.74
2	292583.27	1212251.92
п8	292610.52	1212288.5
п9	292603.92	1212294.07
п10	292530.26	1212195.11
п11	292527.75	1212190.08
п12	292526.82	1212185.83


п13	292526.42	1212172.79
п14	292525.15	1212169.44
п15	292522.97	1212165.68
п16	292517.69	1212159.5
п17	292490.36	1212127.57
п1	292497.27	1212122.4
Кадастровый номер земельного участка 44:27:040223:472		
Площадь земельного участка 60м ²		
Обозначение характеристик точек границы		
Координаты, м		
X	Y	
1	2	3
п39	292531.75	1212144.12
п38	292536.59	1212150.61
п33	292530.73	1212155.12
п40	292525.81	1212148.81
п39	292531.75	1212144.12

ПРОЕКТ МЕЖЕВАНИЯ ТЕРРИТОРИИ, ОГРАНИЧЕННОЙ УЛИЦАМИ ТЕРЕШКОВОЙ, СИМАНОВСКОГО, ФЕДОСЕЕВА, БОРЬБЫ

Чертеж границ территорий культурного наследия

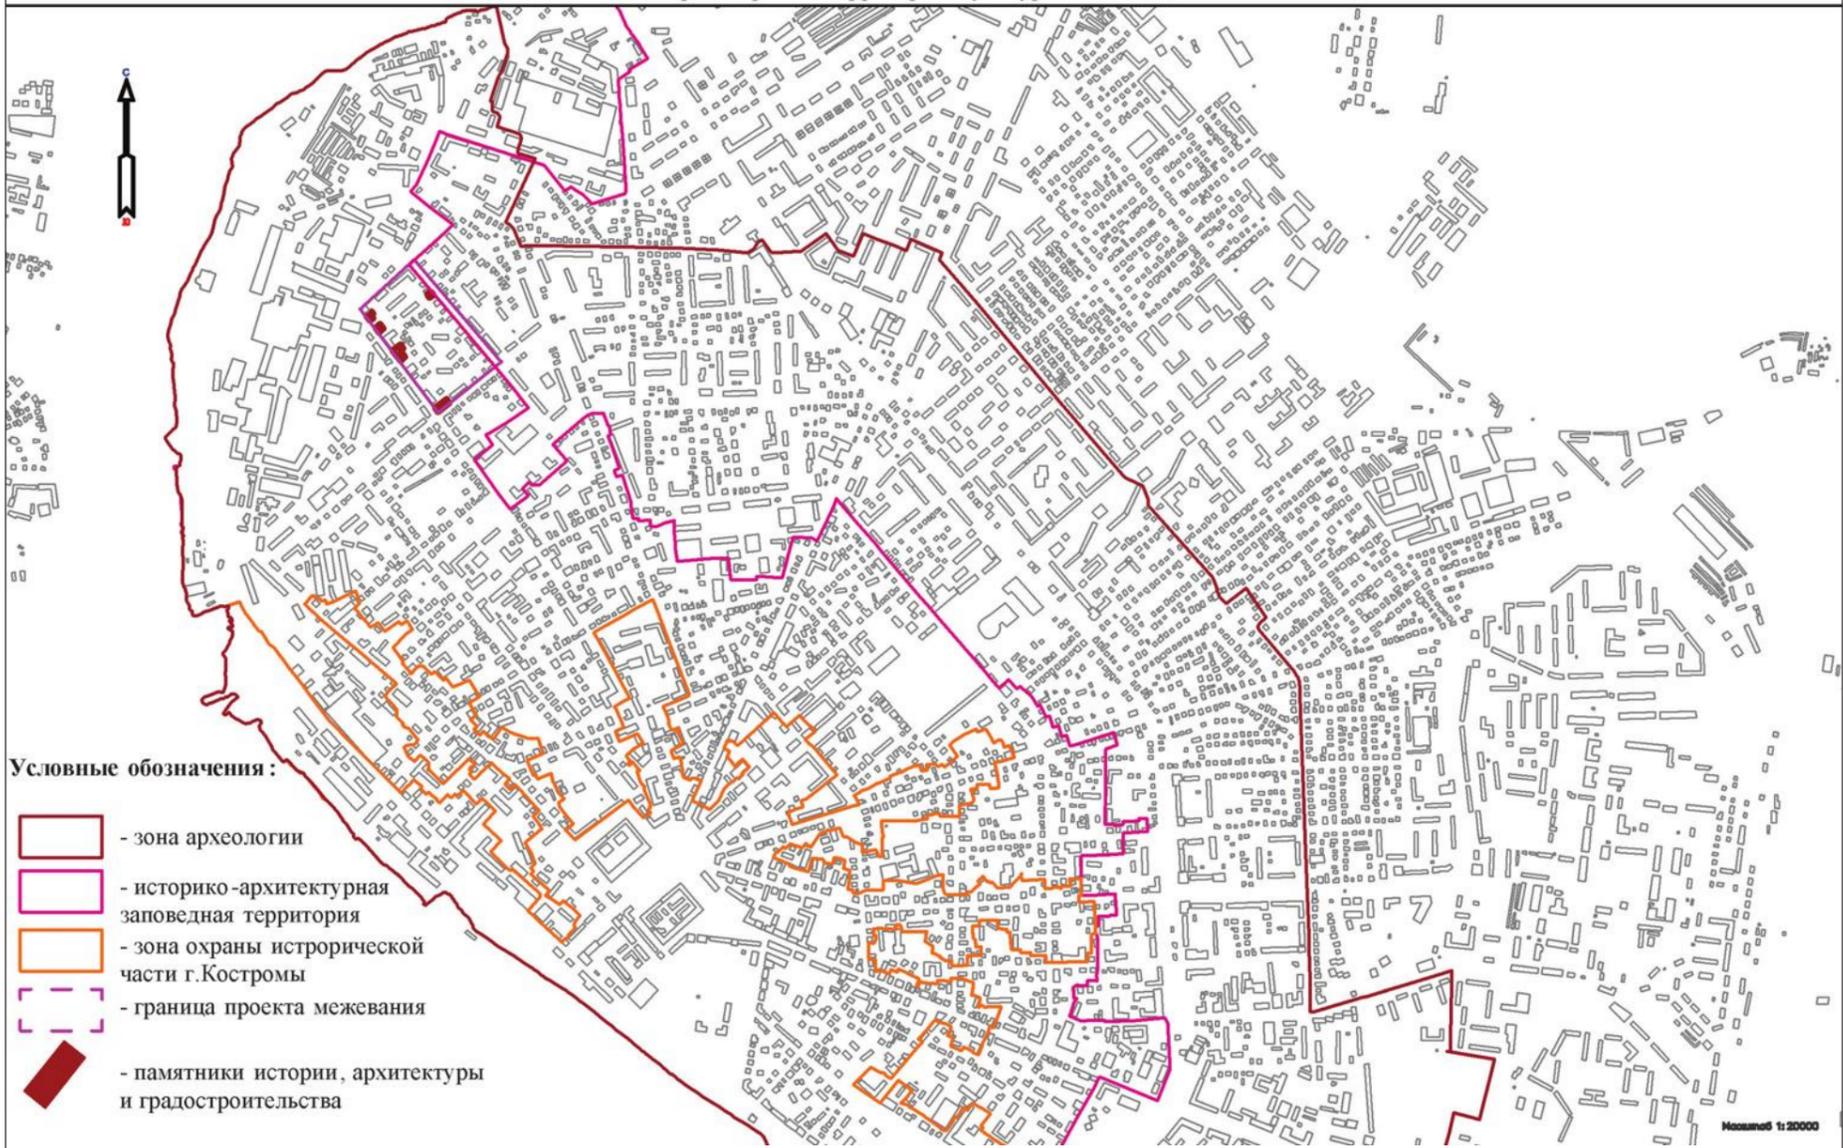

Фрагмент карты градостроительного зонирования города Костромы

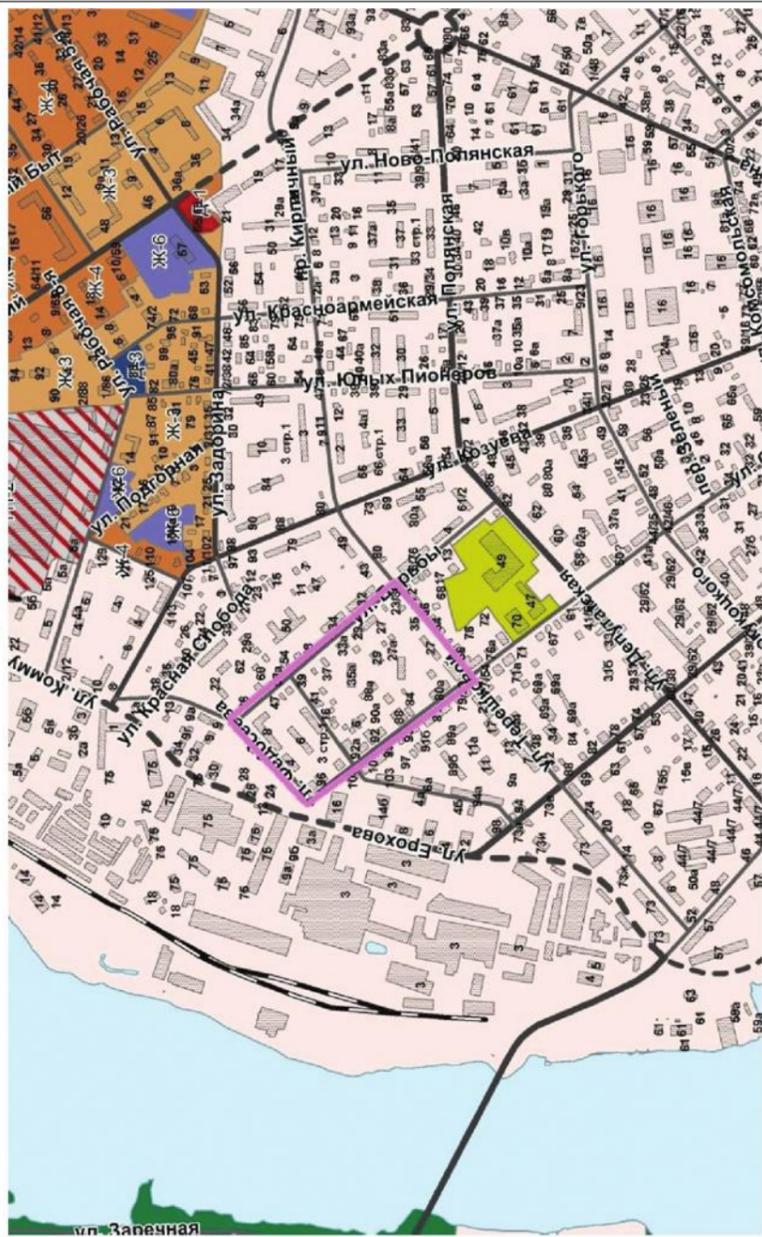

Условные обозначения:

- Территориальные зоны:**
- Жилые зоны:**
 - Ж-1 зона малоэтажной, индивидуальной жилой застройки
 - Ж-2 зона малоэтажной жилой застройки
 - Ж-3 зона среднеэтажной жилой застройки
 - Ж-4 зона многоэтажной жилой застройки
 - Ж-5 зона смешанной жилой застройки
 - Ж-6 зона объектов дошкольного, начального и среднего общего образования
 - Зоны градостроительных преобразований:**
 - ПЗ-1 в жилые зоны
 - ПЗ-2 в общественно-деловые зоны
 - ПЗ-3 в рекреационные зоны
 - Зоны градостроительного освоения**
 - Зоны, на которую градостроительные регламенты не распространяются**
 - Правила землепользования и застройки не распространяются**
 - Зоны, на которую градостроительные регламенты не устанавливаются:**
 - земли особо охраняемых природных территорий регионального значения
 - земли лесного фонда
 - Объекты транспортной инфраструктуры:**
 - земли, покрытые поверхностными водами
 - железные дороги
 - автодороги федерального значения
 - автодороги регионального значения
 - Автодороги местного значения городского округа**
 - магистральная городская дорога
 - магистральная улица областного значения
 - магистральная улица районного значения
 - улица местного значения
 - Граница проекта межевания

ПРОЕКТ МЕЖЕВАНИЯ ТЕРРИТОРИИ, ОГРАНИЧЕННОЙ УЛИЦАМИ ТЕРЕШКОВОЙ, СИМАНОВСКОГО, ФЕДОСЕЕВА, БОРЬБЫ

1. СВЕДЕНИЯ О СУЩЕСТВУЮЩИХ ЗЕМЕЛЬНЫХ УЧАСТКАХ.

По сведениям филиала ФГБУ «ФКП Росреестра по Костромской области» на рассматриваемой территории существуют 73 земельных участка. Из 73 участков, границы 37 участков установлены в соответствии с требованиями действующего законодательства.

Пом.ер.н/п	Кадастровый номер земельного участка	Адрес (описание местоположения)	Разрешенное использование	Площадь, кв.м.
1	44:27:040223:1	г. Кострома, ул. Симановского, д. 88а	Общественное управление	4004
2	44:27:040223:2	г. Кострома, ул. Симановского, дом 92	для эксплуатации объектов образования	2155
3	44:27:040223:3	г. Кострома, ул. Симановского, д. 80а	для эксплуатации объектов	1431
4	44:27:040223:4	р-н Костромской, г. Кострома, пер. Безымянный, д. 8	Для эксплуатации жилого дома	812 -10
5	44:27:040223:5	р-н Костромской, г. Кострома, пер. Безымянный, д. 6	Для индивидуального жилищного строительства и личного подсобного хозяйства	203
6	44:27:040223:6	г. Кострома, пер. Безымянный, дом 10	Для индивидуального жилищного строительства и личного подсобного хозяйства	420
7	44:27:040223:9	г. Кострома, пер. Безымянный	Для эксплуатации ТП 128	21
8	44:27:040223:11	р-н Костромской, г. Кострома, ул. Борьбы, д. 35а	для эксплуатации здания детского сада	4573 - 23,67
9	44:27:040223:12	г. Кострома, пер. Безымянный, дом 6	Для индивидуального жилищного строительства и личного подсобного хозяйства	203
10	44:27:040223:14	г. Кострома	Земли запаса (неиспользуемые)	70209
11	44:27:040223:16	г. Кострома, пер. Безымянный, дом 20	Для эксплуатации индивидуального жилого дома	586
12	44:27:040223:17	г. Кострома, ул. Борьбы, дом 31	Для эксплуатации индивидуального жилого дома	816
13	44:27:040223:18	г. Кострома, ул. Гершковской, дом 27а	для эксплуатации здания детского сада	5553
14	44:27:040223:22	г. Кострома, ул. Симановского, дом 92	Для эксплуатации индивидуального жилого	63

			дома	
15	44:27:040223:23	г. Кострома, ул. Симановского, дом 94	Для эксплуатации индивидуального жилого дома	101
16	44:27:040223:24	г. Кострома, ул. Симановского, дом 94	Для эксплуатации индивидуального жилого дома	90
17	44:27:040223:25	г. Кострома, ул. Симановского, дом 94 I	Для эксплуатации индивидуального жилого дома	49
18	44:27:040223:26	г. Кострома, ул. Симановского, дом 94 I	Для эксплуатации индивидуального жилого дома	5
19	44:27:040223:27	г. Кострома, ул. Симановского, дом 94 I	Для эксплуатации индивидуального жилого дома	56
20	44:27:040223:28	г. Кострома, ул. Симановского, дом 94 I	Для эксплуатации индивидуального жилого дома	2
21	44:27:040223:29	г. Кострома, ул. Симановского, дом 94 I	Для эксплуатации индивидуального жилого дома	24
22	44:27:040223:30	г. Кострома, ул. Симановского, дом 94 I	Для эксплуатации индивидуального жилого дома	4
23	44:27:040223:31	г. Кострома, ул. Симановского, дом 94 I	Для эксплуатации индивидуального жилого дома	32
24	44:27:040223:32	г. Кострома, ул. Симановского, дом 94 I	Для эксплуатации индивидуального жилого дома	16
25	44:27:040223:33	г. Кострома, ул. Симановского, дом 94 I	Для эксплуатации индивидуального жилого дома	170
26	44:27:040223:34	г. Кострома, ул. Симановского, дом 94 I	Для эксплуатации индивидуального жилого дома	24
27	44:27:040223:35	г. Кострома, ул. Борьбы, дом 23-39	Для эксплуатации индивидуального жилого дома	133
28	44:27:040223:36	г. Кострома, ул. Борьбы, дом 23-39	Для эксплуатации индивидуального жилого дома	133
29	44:27:040223:37	р-н Костромской, г. Кострома, ул. Борьбы, д. 23-39	Для эксплуатации индивидуального жилого дома	34
30	44:27:040223:38	р-н Костромской, г. Кострома, ул. Борьбы, д. 23-39	Для эксплуатации индивидуального жилого дома	54
31	44:27:040223:39	р-н Костромской, г. Кострома, ул. Борьбы, д. 23-39	Для эксплуатации индивидуального жилого дома	80

32	44:27:040223:40	р-н Костромской, г. Кострома, ул. Борьбы, д. 23-39	Для эксплуатации индивидуального жилого дома	54
33	44:27:040223:41	р-н Костромской, г. Кострома, ул. Борьбы, д. 23-39	Для эксплуатации индивидуального жилого дома	100
34	44:27:040223:42	р-н Костромской, г. Кострома, ул. Борьбы, д. 23-39	Для эксплуатации индивидуального жилого дома	81
35	44:27:040223:43	р-н Костромской, г. Кострома, ул. Борьбы, д. 25	Для эксплуатации индивидуального жилого дома	493 - 8
36	44:27:040223:44	р-н Костромской, г. Кострома, ул. Борьбы, д. 25А	Для эксплуатации индивидуального жилого дома	463
37	44:27:040223:48	р-н Костромской, г. Кострома, ул. Борьбы, д. 37А	Для эксплуатации индивидуального жилого дома	284
38	44:27:040223:49	р-н Костромской, г. Кострома, ул. Борьбы, д. 37Г	Для эксплуатации индивидуального жилого дома	39
39	44:27:040223:50	р-н Костромской, г. Кострома, ул. Борьбы, д. 43	Для эксплуатации индивидуального жилого дома	130
40	44:27:040223:51	р-н Костромской, г. Кострома, ул. Борьбы, д. 43	Для эксплуатации индивидуального жилого дома	65
41	44:27:040223:54	р-н Костромской, г. Кострома, ул. Борьбы, д. 47	Для эксплуатации индивидуального жилого дома	195
42	44:27:040223:58	р-н Костромской, г. Кострома, ул. Симановского, д. 90	для завершения строительства восьмиквартирного жилого дома	1170
43	44:27:040223:59	г. Кострома, ул. Симановского, дом 90а	для строительства 7-ми квартирного жилого дома №2 по ПП в квартале, ограниченном ул. Симановского, ул. Терешковой, ул. Борьбы, пер. Безымянный.	606 - 9
44	44:27:040223:63	р-н Костромской, г. Кострома, ул. Терешковой, д. 37	для индивидуального жилищного строительства и личного подсобного хозяйства	468
45	44:27:040223:65	р-н Костромской, г. Кострома, пер. Безымянный, д. 3, строен 1	Для размещения гаражного пункта	82 - 3,16
46	44:27:040223:66	г. Кострома, ул. Симановского, дом 86	Для эксплуатации многоквартирного жилого дома	793 - 9,85
47	44:27:040223:68	р-н Костромской, г. Кострома, ул. Симановского, д. 92	для размещения трансформаторных пунктов	50 - 2

48	44:27:040223:69	р-н Костромской, г. Кострома, ул. Терешковой, д. 25а	Для эксплуатации административного здания	2220 -16
49	44:27:040223:70	г. Кострома, ул. Симановского, дом 98-2	Многоквартирный дом	1021 -11
50	44:27:040223:71	г. Кострома, ул. Симановского, дом 96	Многоквартирный дом	995 -11
51	44:27:040223:72	г. Кострома, ул. Терешковой, дом 27	Многоквартирный дом	2634 -18
52	44:27:040223:426	г. Кострома, ул. Борьбы, д. 27, лит. Б	Многоквартирный дом	591 - 9
53	44:27:040223:427	г. Кострома, ул. Федосеева, в районе д.6	для эксплуатации металлических гаража без привязки к объектам недвижимости	17 -1
54	44:27:040223:428	г. Кострома, ул. Симановского, д. 88	Многоквартирный дом	1046 -11
55	44:27:040223:429	г. Кострома, ул. Симановского, д. 84, (лит.В)	Многоквартирные жилые дома	478 -8
56	44:27:040223:430	г. Кострома, ул. Симановского, д. 84, (лит.В)	Многоквартирные жилые дома	482 -8
57	44:27:040223:432	г. Кострома, ул. Борьбы, д. 37	для эксплуатации жилого дома	526 -8
58	44:27:040223:433	г. Кострома, ул. Борьбы, д. 37	для эксплуатации жилого дома	785 -10
59	44:27:040223:434	г. Кострома, ул. Борьбы, д. 27	Административно-управленческие объекты и некоммерческие организации (объекты социального обслуживания, социальной защиты, пенсионного обеспечения, ЗАГС, архивы, информационные и аналитические центры и другие подобные объекты); объекты культуры клубного типа: многоквартирные жилые дома до 3-х этажей; общежития до 3-х этажей; анжеи, анжеиные пункты; объекты инженерной инфраструктуры; подземные, наземные и наземные стоянки	1228 -12
60	44:27:040223:443	р-н Костромской, г. Кострома, ул. Борьбы, д.	для эксплуатации жилого дома	1560 -14

Администрация города Костромы

ПОСТАНОВЛЕНИЕ

30 мая 2018 года

№ 1099

О внесении изменения в пункт 2 постановления Администрации города Костромы от 20 января 2014 года № 136 «О дальнейшем использовании многоквартирного дома 8 (литер Б) по улице Горной в городе Костроме»

Руководствуясь статьями 42, 44, частью 1 статьи 57 Устава города Костромы,

ПОСТАНОВЛЯЮ:

1. Внести изменение в пункт 2 постановления Администрации города Костромы от 20 января 2014 года № 136 «О дальнейшем использовании многоквартирного дома 8 (литер Б) по улице Горной в городе Костроме» (с изменением, внесенным постановлением Администрации города Костромы от 13 ноября 2014 года № 3082), заменив цифры «2018» цифрами «2020».

2. Настоящее постановление подлежит официальному опубликованию.

Глава Администрации города Костромы **В.В. ЕМЕЦ.**

Администрация города Костромы

ПОСТАНОВЛЕНИЕ

30 мая 2018 года

№ 1101

О подготовке изменений в документацию по планировке территории, ограниченной улицами Нижняя Дебря, переулком Коротким, улицей Лесной, переулком Мельничным

В целях обеспечения устойчивого развития территории города Костромы, в соответствии со статьями 41, 41.1, 41.2, 42, 43, 45, 46 Градостроительного кодекса Российской Федерации, Правилами землепользования и застройки города Костромы, утвержденными решением Думы города Костромы от 16 декабря 2010 года № 62, руководствуясь статьями 42, 44, частью 1 статьи 57 Устава города Костромы,

ПОСТАНОВЛЯЮ:

1. Подготовить изменения в основную часть проекта планировки территории и проект межевания территории, утвержденного постановлением Администрации города Костромы от 3 апреля 2017 года № 747 в составе проекта планировки территории, ограниченной улицей Нижняя Дебря, переулком Коротким, улицей Лесной, переулком Мельничным (далее – документация по планировке территории).

2. Утвердить прилагаемое задание на разработку проекта планировки территории.

3. Установить сроки подготовки изменений в документацию по планировке территории шесть месяцев со дня принятия настоящего постановления.

4. Установить, что предложения физических и юридических лиц о порядке, сроках подготовки и содержании документации по планировке территории принимаются Управлением архитектуры и градостроительства Администрации города Костромы в течение двух недель со дня публикации настоящего постановления по адресу: Российская Федерация, Костромская область, город Кострома, площадь Конституции, дом 2, кабинет 406, телефон (4942) 42 70 72.

5. Настоящее постановление подлежит официальному опубликованию в течение трех дней со дня его подписания и размещению на официальном сайте Администрации города Костромы в информационно-телекоммуникационной сети «Интернет».

Глава Администрации города Костромы **В.В. ЕМЕЦ.**

Утверждено постановлением Администрации города Костромы от 30 мая 2018 года № 1101

ЗАДАНИЕ НА РАЗРАБОТКУ ПРОЕКТА ПЛАНИРОВКИ ТЕРРИТОРИИ, разрабатываемое в целях внесения изменений в документацию по планировке территории, утвержденную постановлением Администрации города Костромы от 3 апреля 2017 года № 747 «Об утверждении документации по планировке территории, ограниченной улицей Нижняя Дебря, переулком Коротким, улицей Лесной, переулком Мельничным»

N п/п	Наименование разделов	Содержание
1	Вид документации по планировке территории	Проект планировки территории
2	Состав проекта планировки территории	Проект межевания территории в составе проекта планировки территории; Текстовая часть проекта межевания территории
3	Заинтересованное лицо	Администрация города Костромы
4	Источник финансирования работ по подготовке проекта планировки территории	-
5	Вид и наименование планируемого к размещению объекта капитального строительства и его основные характеристики	Объект религиозного использования (часовня)

ИЗВЕЩЕНИЕ О ПРОВЕДЕНИИ СОБРАНИЯ О СОГЛАСОВАНИИ МЕСТОПОЛОЖЕНИЯ ГРАНИЦЫ ЗЕМЕЛЬНОГО УЧАСТКА

Кадастровым инженером Миличенко Е.Н., г. Кострома, пл. Конституции, 2; MilichenkoEN@gradkostroma.ru, тел. (4942) 222-777 (106), № регистрации в реестре лиц, осуществляющих кадастровую деятельность-3051, выполняются кадастровые работы в отношении земельного участка с кадастровым номером 44:27:020506:165, расположенного: г.Кострома, садоводческое товарищество «Русь, участок № 165.

Заказчиком кадастровых работ является Управление имущественных и земельных отношений Администрации г. Костромы. (г.Кострома, пл. Конституции, 2, тел. 42-68-41).

Собрание по поводу согласования местоположения границы состоится по адресу:

г.Кострома, пл.Конституции, 2, каб. 409, 2 июля 2018 г. в 11 часов 00 минут.

С проектом межевого плана земельного участка можно ознакомиться по адресу: г.Кострома, пл. Конституции, 2, каб.409.

Требования о проведении согласования местоположения границ земельных участков на местности принимаются с «1» июня 2018 г. по «29» июня 2018 г., обоснованные возражения о местоположении границ земельных участков после ознакомления с проектом межевого плана принимаются с «1» июня 2018 г. по «29» июня 2018 г., по адресу: [г.Кострома, пл.Конституции, 2, каб. 409](mailto:г.Кострома.пл.Конституции.2.каб.409).

При проведении согласования местоположения границ при себе необходимо иметь документ, удостоверяющий личность, а также документы о правах на земельный участок (часть 12 статьи 39, часть 2 статьи 40 Федерального закона от 24 июля 2007 г. N 221-ФЗ «О кадастровой деятельности»).

ИЗВЕЩЕНИЕ О ПРОВЕДЕНИИ СОБРАНИЯ О СОГЛАСОВАНИИ МЕСТОПОЛОЖЕНИЯ ГРАНИЦЫ ЗЕМЕЛЬНОГО УЧАСТКА

Кадастровым инженером Миличенко Е.Н., г. Кострома, пл. Конституции, 2; MilichenkoEN@gradkostroma.ru, тел. (4942) 222-777 (106), № регистрации в реестре лиц, осуществляющих кадастровую деятельность-3051, выполняются кадастровые работы в отношении земельного участка с кадастровым номером 44:27:020506:170, расположенного: г.Кострома, садоводческое товарищество «Русь, участок № 166.

Заказчиком кадастровых работ является Управление имущественных и земельных отношений Администрации г. Костромы. (г.Кострома, пл. Конституции, 2, тел. 42-68-41).

Собрание по поводу согласования местоположения границы состоится по адресу: [г.Кострома, пл.Конституции, 2, каб. 409](mailto:г.Кострома.пл.Конституции.2.каб.409), 2 июля 2018 г. в 11 часов 00 минут.

С проектом межевого плана земельного участка можно ознакомиться по адресу: г.Кострома, пл. Конституции, 2, каб.409.

Требования о проведении согласования местоположения границ земельных участков на местности принимаются с «1» июня 2018 г. по «29» июня 2018 г., обоснованные возражения о местоположении границ земельных участков после ознакомления с проектом межевого плана принимаются с «1» июня 2018 г. по «29» июня 2018 г., по адресу: [г.Кострома, пл.Конституции, 2, каб. 409](mailto:г.Кострома.пл.Конституции.2.каб.409).

При проведении согласования местоположения границ при себе необходимо иметь документ, удостоверяющий личность, а также документы о правах на земельный участок (часть 12 статьи 39, часть 2 статьи 40 Федерального закона от 24 июля 2007 г. N 221-ФЗ «О кадастровой деятельности»).

ИЗВЕЩЕНИЕ О ПРОВЕДЕНИИ СОБРАНИЯ О СОГЛАСОВАНИИ МЕСТОПОЛОЖЕНИЯ ГРАНИЦ ЗЕМЕЛЬНОГО УЧАСТКА

Кадастровым инженером Качаловой Наталией Владимировной (адрес: г. Кострома, ул. Галичская, 29, email: kadkos@rambler.ru, тел:8(920)6405230, № регистрации в гос. реестре лиц осуществляющих кадастровую деятельность 26040) выполняются кадастровые работы в отношении земельных участков расположенных по адресу: Костромская область, г. Кострома, СНТ «Заря коммунизма»

участок №13 44:27:050227:13 заказчиком кадастровых работ является Панарин В.А. (Костромская область, г. Кострома, м-н. Паново, д. 14, кв.60, тел: 89159027665).

участок №31 44:27:050227:31 заказчиком кадастровых работ является Савина О.А. (Костромская область, г. Кострома, м-н Якиманиха, д. 1, кв. 55, тел: 89206485446).

участок №40 44:27:050227:40 заказчиком кадастровых работ является Камилатова О.А. (Костромская область, г. Кострома, м-н Давыдовский - 1, д. 30, кв. 42, тел: 89159107070).

участок №43 44:27:050227:43 заказчиком кадастровых работ является Смирнов В.В. (Костромская область, ул Катушечная, д. 94, кв. 66, тел: 89203892214).

Собрание по поводу согласования местоположения границ состоится по адресу: г. Кострома, ул. Галичская, д. 29, офис 4 02 июля 2018 г. в 10 часов 00 минут.

С проектом межевого плана земельного участка можно ознакомиться по адресу: г. Кострома, ул. Галичская, д.29 (тел. 500-173).

Требования о проведении согласования местоположения границ земельных участков на местности принимаются с 01 июня 2018 г. по 02 июля 2018г. Обоснованные возражения о местоположении границ земельных участков после ознакомления с проектом межевого плана принимаются с 01 июня 2018 г. по 02 июля 2018г. по адресу: г. Кострома, ул. Галичская, д. 29, оф. 4 по рабочим дням с 9-30 до 17-00 часов. Обоснованным считается возражение подкрепленное доказательствами, свидетельствующее о том, что установление границ земельного участка в соответствии с проектом межевого плана нарушает законные интересы правообладателя смежного участка.

Смежные земельные участки, с правообладателями которых требуется согласовать местоположение границы: г. Кострома, СНТ «Заря коммунизма»

44:27:050227:12 участок №12, 44:27:050227:30 участок №30, 44:27:050227:41 участок №41, 44:27:050227:42 участок №42.

При проведении согласования местоположения границ при себе необходимо иметь документ, удостоверяющий личность, а также документы о правах на земельный участок (часть 12 ст. 39, часть 2 ст. 40 Федерального закона от 24.07.2007 г. №221 «О кадастровой деятельности»).

ИЗВЕЩЕНИЕ О ПРОВЕДЕНИИ СОБРАНИЯ О СОГЛАСОВАНИИ МЕСТОПОЛОЖЕНИЯ ГРАНИЦЫ ЗЕМЕЛЬНОГО УЧАСТКА

Кадастровым инженером Смирновой Натальей Борисовной, почтовый адрес: 156000, г. Кострома, ул. Чайковского, 9Б, офис 20, E-mail: sm-natalia@mail.ru тел. 44-04-39, 8-903-897-10-92, № регистрации в государственном реестре лиц, осуществляющих кадастровую деятельность, 25261, выполняются кадастровые работы в отношении земельного участка с кадастровым номером 44:27:070417:6, расположенного по адресу: **Костромская область, г. Кострома, ш. Кинешемское, 10-й км, НСТ «Васильевский» участок №6**, номер кадастрового квартала 44:27:070417.

Заказчиком кадастровых работ является Петрова Евгения Рудольфовна, почтовый адрес: 156000, г. Кострома, ул. Щемиловка, 11, кв. 18, тел. (4942) 37-12-65.

Собрание по поводу согласования местоположения границ состоится по адресу: Костромская область, г. Кострома, ш. Кинешемское 10-й км, НСТ «Васильевский», участок №6, **«4» июля 2018 г. в 10ч. 00мин.**

С проектом межевого плана земельного участка можно ознакомиться по адресу: 156000, г. Кострома, ул. Чайковского, 9Б, офис 20.

Требования о проведении согласования местоположения границ на местности принимаются с «4» июня 2018 г. по «3» июля 2018 г. (кроме выходных дней), обоснованные возра-

жения о местоположения границ земельного участка после ознакомления с проектом межевого плана принимаются с «4» июня 2018 г. по «3» июля 2018 г. (кроме выходных дней), по адресу: 156000, г. Кострома, ул. Чайковского, 9Б, офис 20.

Смежные земельные участки, с правообладателями которых требуется согласовать местоположения границы:

44:27:070416, Костромская область, г. Кострома, д. Зубино, НСТ «Восход», участок №25

44:27:070416, Костромская область, г. Кострома, д. Зубино, НСТ «Восход», участок №26

44:27:070416, Костромская область, г. Кострома, д. Зубино, НСТ «Восход», участок №27

При проведении согласования местоположения границ при себе необходимо иметь документ, удостоверяющий личность, а также документы о правах на земельный участок (часть 12 ст 39, часть 2 ст. 40 Федерального закона от 24.07.2007 №221-ФЗ «О кадастровой деятельности»).

ИЗВЕЩЕНИЕ О ПРОВЕДЕНИИ СОБРАНИЯ О СОГЛАСОВАНИИ МЕСТОПОЛОЖЕНИЯ ГРАНИЦЫ ЗЕМЕЛЬНОГО УЧАСТКА

Кадастровым инженером Смирновой Натальей Борисовной, почтовый адрес: 156000, г. Кострома, ул. Чайковского, 9Б, офис 20, E-mail: sm-natalia@mail.ru тел. 44-04-39, 8-903-897-10-92, № регистрации в государственном реестре лиц, осуществляющих кадастровую деятельность, 25261, выполняются кадастровые работы в отношении земельного участка с кадастровым номером 44:27:070417:4, расположенного по адресу: **Костромская область, г. Кострома, ш. Кинешемское, 10-й км, НСТ «Васильевский» участок №4**, номер кадастрового квартала 44:27:070417.

Заказчиком кадастровых работ является Горшкова Алевтина Ивановна, почтовый адрес: 156000, г. Кострома, ул. Мира, 17, кв. 28, тел. 8-950-244-28-75.

Собрание по поводу согласования местоположения границ состоится по адресу: Костромская область, г. Кострома, ш. Кинешемское 10-й км, НСТ «Васильевский», участок №4, **«4» июля 2018 г. в 10ч. 00мин.**

С проектом межевого плана земельного участка можно ознакомиться по адресу: 156000, г. Кострома, ул. Чайковского, 9Б, офис 20.

Требования о проведении согласования местоположения границ на местности принимаются с «4» июня 2018 г. по «3» июля 2018 г. (кроме выходных дней), обоснованные возражения о местоположении границ земельного участка после ознакомления с проектом межевого плана принимаются с «4» июня 2018 г. по «3» июля 2018 г. (кроме выходных дней), по адресу: 156000, г. Кострома, ул. Чайковского, 9Б, офис 20.

Смежные земельные участки, с правообладателями которых требуется согласовать местоположения границы:

44:27:070416, Костромская область, г. Кострома, д. Зубино, НСТ «Восход», участок №25

44:27:070416, Костромская область, г. Кострома, д. Зубино, НСТ «Восход», участок №26

44:27:070416, Костромская область, г. Кострома, д. Зубино, НСТ «Восход», участок №27

44:27:070417, Костромская область, г. Кострома, ш. Кинешемское 10-й км, НСТ «Васильевский», участок №2

При проведении согласования местоположения границ при себе необходимо иметь документ, удостоверяющий личность, а также документы о правах на земельный участок (часть 12 ст 39, часть 2 ст. 40 Федерального закона от 24.07.2007 №221-ФЗ «О кадастровой деятельности»).

ИЗВЕЩЕНИЕ О ПРОВЕДЕНИИ СОБРАНИЯ О СОГЛАСОВАНИИ МЕСТОПОЛОЖЕНИЯ ГРАНИЦЫ ЗЕМЕЛЬНОГО УЧАСТКА

Кадастровым инженером Кижикниной О.В., № регистрации в государственном реестре лиц, осуществляющих кадастровую деятельность 2242, тел.45-33-81, г.Кострома, ул. М. Новикова,4в, E-mail: kadastr44@mail.ru в отношении земельного участка расположенного по адресу: **г. Кострома, проезд Речной 3-й дом 17** выполняются кадастровые работы по уточнению границы и площади земельного участка с кадастровым номером 44:27:020220:8

Заказчиком кадастровых работ является Коновалова Светлана Александровна (тел 8909-256-99-89, адрес проживания: г. Кострома, ул. Профсоюзная, д.21, кв.47

Собрание заинтересованных лиц по поводу согласования местоположения границы состоится по адресу: **г. Кострома, ул. М. Новикова, д.4в «03» июля 2018г. в 09-30ч.00 мин.**

С проектом межевого плана земельного участка можно ознакомиться по адресу: г. Кострома, ул. М. Новикова, д.4в.

Требования о проведении согласования местоположения границ на местности принимаются с 04 июня 2018 г. по 02 июля 2018 г., обоснованные возражения о местоположении границ земельных участков после ознакомления с проектом межевого плана принимаются с 04 июня 2018 г. по 02 июля 2018 г., по адресу: **г. Кострома, ул. М. Новикова, д.4в.**

Правообладатели с которыми требуется согласовать местоположение границы:

земельный участок расположенный по адресу: г. Кострома, проезд Речной 3-й дом 15 с К№ 44:27:020220:1;

земельный участок расположенный по адресу: г. Кострома, проезд Речной 4-й дом 18 с К№ 44:27:020220:7;

При проведении согласования местоположения границ при себе необходимо иметь документ, удостоверяющий личность, а также документы о правах на земельный участок (часть 12 статьи 39, часть 2 статьи 40 Федерального закона от 24.07.2007г. №221-ФЗ «О кадастровой деятельности»).

ИЗВЕЩЕНИЕ О ПРОВЕДЕНИИ СОБРАНИЯ О СОГЛАСОВАНИИ МЕСТОПОЛОЖЕНИЯ ГРАНИЦЫ ЗЕМЕЛЬНОГО УЧАСТКА

Кадастровым инженером Кижикниной О.В., № регистрации в государственном реестре лиц, осуществляющих кадастровую деятельность 2242, тел.45-33-81, г.Кострома, ул. М. Новикова,4в, E-mail: kadastr44@mail.ru в отношении земельного участка расположенного по адресу: **г. Кострома, проезд 2-й Речной, д.52** выполняются кадастровые работы по образованию границы и площади земельного участка;

Заказчиком кадастровых работ является Кузнецова Галина Александровна (тел 8903-127-70-03, адрес проживания: г. Кострома, проезд Речной 2-й д.52)

Собрание заинтересованных лиц по поводу согласования местоположения границы состоится по адресу: **г. Кострома, ул. М. Новикова, д.4в «03» июля 2018г. в 09-00ч.00 мин.**

С проектом межевого плана земельного участка можно ознакомиться по адресу: г. Кострома, ул. М. Новикова, д.4в.

Требования о проведении согласования местоположения границ на местности принимаются с 04 июня 2018 г. по 02 июля 2018 г., обоснованные возражения о местоположения

границ земельных участков после ознакомления с проектом межевого плана принимаются с 04 июня 2018 г. по 02 июля 2018 г., по адресу: **г. Кострома, ул. М. Новикова, д.4в.**

земельный участок с К№ 44:27:020225:30, расположенный по адресу: г. Кострома, проезд Речной 1-й, д.43;

При проведении согласования местоположения границ при себе необходимо иметь документ, удостоверяющий личность, а также документы о правах на земельный участок (часть 12 статьи 39, часть 2 статьи 40 Федерального закона от 24.07.2007г. №221-ФЗ «О кадастровой деятельности»).

ИЗВЕЩЕНИЕ О ПРОВЕДЕНИИ СОБРАНИЯ О СОГЛАСОВАНИИ МЕСТОПОЛОЖЕНИЯ ГРАНИЦЫ ЗЕМЕЛЬНОГО УЧАСТКА

Кадастровым инженером Перминовой А.С., специалистом ООО «Центр кадастровых услуг», Костромская обл., г. Кострома, ул. Маршала Новикова, д.22/22, офисы № 1, 5, 6, 7, 8, регистрации в государственном реестре лиц: 3169, aperminova88@yandex.ru, тел. 49-61-93, 8 915 924 26 40 (адрес электронной почты, контактный телефон, № регистрации в государственном реестре лиц, осуществляющих кадастровую деятельность), выполняются кадастровые работы в отношении земельного участка с условным номером :ЗУ1, расположенного по адресу: Костромская обл., г. Кострома, ул. Сосновая, д. 7.

Заказчиком кадастровых работ является Овчинникова Виктория Борисовна, почтовый адрес: Костромская обл., г. Кострома, ул. Ключевская, д. 22, тел. 8-910-953-44-11

Собрание по поводу согласования местоположения границы земельного участка состоится по адресу: **Костромская обл., г. Кострома, ул. Маршала Новикова, д.22/22, офис № 5, «5» июля 2018 г. в «10» часов «00» минут**

С проектом межевого плана земельного участка можно ознакомиться по адресу: **Костромская обл., г. Кострома, ул. Маршала Новикова, д.22/22, офис № 5.**

Требования о проведении согласования местоположения границ земельных участков на местности принимаются с «1» июня 2018 г. по «4» июля 2018 г. (кроме выходных дней) по адресу: **Костромская обл., г. Кострома, ул. Маршала Новикова, д.22/22, офис № 5**, обоснованные возражения о местоположении границ земельных участков после ознакомления с проектом межевого плана принимаются с «1» июня 2018 г. по «4» июля 2018 г. (кроме выходных дней) по адресу: **Костромская обл., г. Кострома, ул. Маршала Новикова, д.22/22, офис № 5**

Смежные земельные участки, с правообладателями которых требуется согласовать местоположение границ земельных участков:

1. Земельный участок с кадастровым номером 44:27:080116:20, расположенного по адресу: Костромская обл., г. Кострома, ул. Полевая, дом 180 (земельный участок с кадастровым номером 44:27:050508:7).

При проведении согласования местоположения границ при себе необходимо иметь документ, удостоверяющий личность, а также документы о правах на земельный участок (часть 12 статьи 39, часть 2 статьи 40 Федерального закона от 24 июля 2007 года № 221-ФЗ «О кадастровой деятельности»).

Администрация города Костромы

ПОСТАНОВЛЕНИЕ

28 мая 2018 года

№ 1081

О внесении изменений в Порядок предоставления детям, посещающим оздоровительные учреждения с дневным пребыванием при муниципальных образовательных организациях города Костромы в каникулярное время, меры социальной поддержки в виде предоставления питания

В соответствии с частью 5 статьи 20 Федерального закона от 6 октября 2003 года № 131-ФЗ «Об общих принципах организации местного самоуправления в Российской Федерации», Бюджетным кодексом Российской Федерации, Федеральным законом от 29 декабря 2012 года № 273-ФЗ «Об образовании в Российской Федерации», Законом Костромской области от 10 марта 2009 года № 451-4-ЗКО «Об основах организации и обеспечения отдыха, оздоровления и организации занятости детей в Костромской области», подпунктом 14 пункта 1 решения Думы города Костромы от 26 мая 2011 года № 101 «Об установлении за счет средств бюджета города Костромы мер социальной поддержки для отдельных категорий жителей города Костромы», руководствуясь статьями 42, 44, частью 1 статьи 57 Устава города Костромы,

ПОСТАНОВЛЯЮ:

1. Внести в Порядок предоставления детям, посещающим оздоровительные учреждения с дневным пребыванием при муниципальных образовательных организациях города Костромы в каникулярное время, меры социальной поддержки в виде предоставления питания, утвержденный постановлением Администрации города Костромы от 26 мая 2016 года № 1320 (с изменениями, внесенными постановлением Администрации города Костромы от 6 марта 2018 года № 416), следующие изменения:

- 1.1. в пункте 3.1 слова «20 процентов» заменить словами «25 процентов»;
- 1.2. в подпункте «а» пункта 4.2 слова «80 процентов» заменить словами «75 процентов».

2. Настоящее постановление вступает в силу со дня его официального опубликования.

Глава Администрации города Костромы **В.В. ЕМЕЦ.**

Администрация города Костромы

ПОСТАНОВЛЕНИЕ

30 мая 2018 года

№ 1109

Об установлении размера родительской платы за питание детей, посещающих оздоровительные учреждения с дневным пребыванием при муниципальных образовательных организациях города Костромы в каникулярное время 2018 года

В соответствии с Федеральным законом от 6 октября 2003 года № 131-ФЗ «Об общих принципах организации местного самоуправления в Российской Федерации», Федеральным законом от 29 декабря 2012 года № 273-ФЗ «Об образовании в Российской Федерации», Законом Костромской области от 10 марта 2009 года № 451-4-ЗКО «Об основах организации и обеспечения отдыха, оздоровления и организации занятости детей в Костромской области», постановлением департамента государственного регулирования цен и тарифов Костромской области от 10 марта 2016 года № 16/37 "О формировании цен и установлении наценок на продукцию (товары) предприятий общественного питания при образовательных учреждениях области", письмом департамента образования и науки Костромской области от 17 января 2018 года № 287 «О стоимости путевки в лагерях с дневным пребыванием детей», Порядком предоставления детям, посещающим оздоровительные учреждения с дневным пребыванием при муниципальных образовательных организациях города Костромы в каникулярное время, меры социальной поддержки в виде предоставления питания, утвержденным постановлением

Администрации города Костромы от 26 мая 2016 года № 1320, руководствуясь статьями 42, 44, частью 1 статьи 57 Устава города Костромы,

ПОСТАНОВЛЯЮ:

1. Установить родительскую плату за питание детей, посещающих оздоровительные учреждения с дневным пребыванием при муниципальных образовательных организациях города Костромы в каникулярное время 2018 года:

- 1.1. в период летних каникул – в размере 828 рублей за смену (18 рабочих дней);
- 1.2. в период весенних, осенних, зимних каникул – в размере 230 рублей за смену (5 рабочих дней).

2. Настоящее постановление вступает в силу со дня его официального опубликования.

Глава Администрации города Костромы В.В. ЕМЕЦ.

Протокол № 10а

рассмотрения заявок на участие в открытом конкурсе и проведения конкурса на право заключения договора о совместной деятельности в целях вовлечения в инвестиционный процесс и увеличения стоимости муниципального имущества города Костромы, расположенного по адресу: Костромская область, город Кострома, улица Депутатская, 78, путем строительства многоквартирного жилого дома

30 мая 2018 года

город Кострома

В соответствии с Порядком проведения конкурса на право заключения договоров в целях вовлечения в инвестиционный процесс имущества, находящегося в муниципальной собственности города Костромы, утвержденным постановлением Администрации города Костромы от 11 сентября 2013 года № 1989 «Об утверждении Порядка проведения конкурса на право заключения договоров в целях вовлечения в инвестиционный процесс имущества, находящегося в муниципальной собственности города Костромы», организатором конкурса является Управление строительства и капитального ремонта Администрации города Костромы (далее — «организатор»).

Состав комиссии по проведению открытого конкурса утвержден приказом начальника Управления строительства и капитального ремонта Администрации города Костромы № 4 от 12 марта 2018 года.

В соответствии с предписанием Управления Федеральной антимонопольной службы по Костромской области № 04-19/1394 от 10.05.2018, организатору предписано пересмотреть результаты открытого конкурса на право заключения договора о совместной деятельности в целях вовлечения в инвестиционный процесс и увеличения стоимости муниципального имущества города Костромы, расположенного по адресу: Костромская область, город Кострома, улица Депутатская, 78, путем строительства многоквартирного жилого дома, проведенного 30.03.2018.

На заседании комиссии присутствуют 9 членов комиссии: С.Г. Соловьева, А.С. Климов, А.А. Колотырина, Л.В. Мордзенко, Р.В. Филаткин, О.Н. Бужина, Е.Л. Ступин, С.В. Сергейчик, В.О. Дударева.

1. На основании результатов рассмотрения заявок на участие в конкурсе в соответствии с пунктами 2.1, 3.3, 4.1, 4.2 документации об открытом конкурсе комиссией приняты решения:

- 1.1. Об отказе в допуске к участию в конкурсе ООО «Мегаполис» ввиду следующего:
 - заявка на участие в конкурсе не соответствует форме согласно приложению № 1 к документации об открытом конкурсе и не подписана уполномоченным лицом;
 - доверенность на уполномоченное лицо не оформлена надлежащим образом (не содержит подписи уполномоченного лица и не заверена печатью заявителя).

1.2. Об отказе в допуске к участию в конкурсе ООО «КСК-Комплекс» ввиду следующего: заявка на участие в конкурсе не соответствует форме согласно приложению № 1 к документации об открытом конкурсе.

Решение принято членами комиссии единогласно.

- 1.3. О допуске к участию в конкурсе и о признании участником конкурса ООО «КЛАН».
 - 1.4. О допуске к участию в конкурсе и о признании участником конкурса ООО «Экострой».
- Решение принято членами комиссии единогласно.
- 1.5. О допуске к участию в конкурсе и о признании участником конкурса ООО «ГлавСтрой-2008».

Решение принято членами комиссии единогласно.

2. В соответствии с подпунктом «г» пункта 4.2 документации об открытом конкурсе комиссией была проведена оценка и сопоставление предложений участников конкурса об условиях реализации договора, исходя из предусмотренного документацией об открытом конкурсе критерия определения победителя конкурса (наибольший процент площади жилых помещений, которые поступят в собственность муниципального образования в результате реализации договора, по отношению к общей площади помещений в Инвестиционном объекте):

- предложение ООО «КЛАН» — 30 % площади жилых помещений;
- предложение ООО «Экострой» — 13 % площади жилых помещений;
- предложение ООО «ГлавСтрой-2008» — 14 % площади жилых помещений.

По результатам оценки и сопоставления предложений участников конкурса об условиях реализации договора, победителем конкурса признано ООО «КЛАН», с предложением: 30 процентов (наибольший процент) площади жилых помещений, которые поступят в собственность муниципального образования в результате реализации договора, по отношению к общей площади помещений в Инвестиционном объекте.

3. Организатору конкурса:

3.1. Опубликовать настоящий протокол конкурса в официальном печатном средстве массовой информации органов местного самоуправления города Костромы и разместить его в сети Интернет в течение семи рабочих дней со дня проведения конкурса.

3.2. В течение пяти рабочих дней со дня подписания настоящего протокола конкурса подготовить и направить для подписания победителю конкурса договор в трех экземплярах с учетом условий реализации договора, предложенных победителем конкурса в заявке на участие в конкурсе.

3.3. Представить подписанный победителем конкурса договор на подпись главе Администрации города Костромы.

4. Победителю конкурса не позднее трех рабочих дней со дня получения договора подписать его и вернуть организатору.

Протокол конкурса подписан всеми присутствующими членами комиссии в день рассмотрения заявок на участие в конкурсе и проведения конкурса:

Председатель комиссии:

_____ С.Г. Соловьева

Члены комиссии:

_____ А.С. Климов;

_____ А.А. Колотырина;

_____ Л.В. Мордзенко;

_____ Р.В. Филаткин;

_____ О.Н. Бужина;

_____ Е.Л. Ступин;

_____ С.В. Сергейчик.

Секретарь комиссии:

_____ В.О. Дударева.

Протокол № 11а

рассмотрения заявок на участие в открытом конкурсе и проведения конкурса на право заключения договора о совместной деятельности в целях вовлечения в инвестиционный процесс и увеличения стоимости муниципального имущества города Костромы, расположенного по адресу: Костромская область, город Кострома, проезд Окружной 7-й, 7, путем строительства многоквартирного жилого дома

30 мая 2018 года

город Кострома

В соответствии с Порядком проведения конкурса на право заключения договоров в целях вовлечения в инвестиционный процесс имущества, находящегося в муниципальной собственности города Костромы, утвержденным постановлением Администрации города Костромы от 11 сентября 2013 года № 1989 «Об утверждении Порядка проведения конкурса на право заключения договоров в целях вовлечения в инвестиционный процесс имущества, находящегося в муниципальной собственности города Костромы», организатором конкурса является Управление строительства и капитального ремонта Администрации города Костромы (далее — «организатор»).

Состав комиссии по проведению открытого конкурса утвержден приказом начальника Управления строительства и капитального ремонта Администрации города Костромы № 4 от 12 марта 2018 года.

В соответствии с предписанием Управления Федеральной антимонопольной службы по Костромской области № 04-18/1393 от 10.05.2018, организатору предписано пересмотреть результаты открытого конкурса на право заключения договора о совместной деятельности в целях вовлечения в инвестиционный процесс и увеличения стоимости муниципального имущества города Костромы, расположенного по адресу: Костромская область, город Кострома, проезд Окружной 7-й, 7, путем строительства многоквартирного жилого дома, проведенного 03.04.2018.

На заседании комиссии присутствуют 8 членов комиссии: А.С. Климов, А.А. Колотырина, Л.В. Мордзенко, М.А. Волкова, Т.Б. Мошкова, О.Н. Бужина, С.В. Сергейчик, В.О. Дударева. Заседание комиссии является правомочным.

1. На основании результатов рассмотрения заявок на участие в конкурсе в соответствии с пунктами 2.1, 3.3, 4.1 — 4.3 документации об открытом конкурсе комиссией приняты решения:

- 1.1. Об отказе в допуске к участию в конкурсе ООО «Мегаполис» ввиду следующего:
 - заявка на участие в конкурсе не соответствует форме согласно приложению № 1 к документации об открытом конкурсе и не подписана уполномоченным лицом;
 - место нахождения ООО «Мегаполис», указанное в п. 1.4 Устава, не совпадает с адресом (местом нахождения), содержащимся в Едином государственном реестре юридических лиц. Решение принято членами комиссии единогласно.

1.2. О допуске к участию в конкурсе и о признании участником конкурса ООО «КЛАН». Решение принято членами комиссии единогласно.

1.3. О допуске к участию в конкурсе и о признании участником конкурса ООО «Основа». Решение принято членами комиссии единогласно.

2. В соответствии с подпунктом «г» пункта 4.2 документации об открытом конкурсе комиссией была проведена оценка и сопоставление предложений участников конкурса об условиях реализации договора, исходя из предусмотренного документацией об открытом конкурсе критерия определения победителя конкурса (наибольший процент площади жилых помещений, которые поступят в собственность муниципального образования в результате реализации договора, по отношению к общей площади помещений в Инвестиционном объекте):

- предложение ООО «КЛАН» — 20 % площади жилых помещений;
- предложение ООО «Основа» — 10 % площади жилых помещений.

По результатам оценки и сопоставления предложений участников конкурса об условиях реализации договора, победителем конкурса признано ООО «КЛАН», с предложением: 20 процентов (наибольший процент) площади жилых помещений, которые поступят в собственность муниципального образования в результате реализации договора, по отношению к общей площади помещений в Инвестиционном объекте.

3. Организатору конкурса:

3.1. Опубликовать настоящий протокол конкурса в официальном печатном средстве массовой информации органов местного самоуправления города Костромы и разместить его в сети Интернет в течение семи рабочих дней со дня проведения конкурса.

3.2. В течение пяти рабочих дней со дня подписания настоящего протокола конкурса подготовить и направить для подписания победителю конкурса договор в трех экземплярах с учетом условий реализации договора, предложенных победителем конкурса в заявке на участие в конкурсе.

3.3. Представить подписанный победителем конкурса договор на подпись главе Администрации города Костромы.

4. Победителю конкурса не позднее трех рабочих дней со дня получения договора подписать его и вернуть организатору.

Протокол конкурса подписан всеми присутствующими членами комиссии в день рассмотрения заявок на участие в конкурсе и проведения конкурса:

И.о. председателя комиссии:

_____ А.С. Климов

Члены комиссии:

_____ А.А. Колотырина;

_____ Л.В. Мордзенко;

_____ М.А. Волкова;

_____ О.Н. Бужина;

_____ Т.Б. Мошкова;

_____ С.В. Сергейчик.

Секретарь комиссии:

_____ В.О. Дударева.

Администрация города Костромы

ПОСТАНОВЛЕНИЕ

31 мая 2018 года

№ 1113

О проведении тематического конкурса «Лучший орган территориального общественного самоуправления города Костромы – 2018»

В целях стимулирования активности участников территориального общественного самоуправления города Костромы в самостоятельном и ответственном осуществлении собственных инициатив по организации мероприятий в сфере благоустройства территории, досуга жителей территорий, организации мероприятий по обеспечению правопорядка на территориях, на которых осуществляется территориальное общественное самоуправление города Костромы, в соответствии со статьей 4 Порядка поощрения участников территориального общественного самоуправления города Костромы, утвержденного решением Думы города Костромы от 30 ноября 2017 года № 204, руководствуясь статьями 42, 44, частью 1 статьи 57 Устава города Костромы,

ПОСТАНОВЛЯЮ:

1. Провести в городе Костроме в 2018 году тематический конкурс «Лучший орган территориального общественного самоуправления города Костромы – 2018».

2. Утвердить прилагаемое Положение о тематическом конкурсе «Лучший орган территориального общественного самоуправления города Костромы – 2018».

3. Расходы на реализацию пункта 1 настоящего постановления произвести за счет и в пределах бюджетных ассигнований, предусмотренных Администрации города Костромы на поощрение участников территориального общественного самоуправления в соответствии с решением Думы города Костромы от 21 декабря 2017 года № 222 «О бюджете города Костромы на 2018 год и на плановый период 2019 и 2020 годов» по подразделу 0113 «Другие общегосударственные вопросы», целевой статье 1030092034 «Денежное вознаграждение по итогам тематических конкурсов участникам территориального общественного самоуправления», виду расходов 300 «Социальное обеспечение и иные выплаты населению», виду расходов 200 «Закупка товаров, работ и услуг для обеспечения государственных (муниципальных) нужд» классификации расходов бюджетов Российской Федерации.

4. Определить организатором проведения тематического конкурса «Лучший орган территориального общественного самоуправления города Костромы – 2018» Управление организационной работы, документационного обеспечения и связей с общественностью Администрации города Костромы.

5. Отделу по работе со средствами массовой информации Администрации города Костромы (О. Н. Кокоулина) опубликовать в средствах массовой информации объявление о проведении конкурса и оказать информационную поддержку проводимого мероприятия.

6. Муниципальному казенному учреждению города Костромы «Автохозяйство» (С. В. Афанасьеву) обеспечить автотранспортом конкурсную комиссию для подведения итогов конкурса.

7. Настоящее постановление вступает в силу со дня его подписания, подлежит официальному опубликованию и размещению на официальном сайте Администрации города Костромы в информационно-телекоммуникационной сети «Интернет».

Глава Администрации города Костромы В.В. ЕМЕЦ.

Утверждено постановлением Администрации города Костромы от «31» мая 2018 года № 1113

Положение

о тематическом конкурсе «Лучший орган территориального общественного самоуправления города Костромы – 2018»

1. Общие положения

1.1. Настоящее Положение определяет цели, условия и порядок проведения тематического конкурса «Лучший орган территориального общественного самоуправления города Костромы – 2018» (далее – конкурс).

1.2. Конкурс проводится с 4 июня 2018 года по 26 июня 2018 года.

1.3. Участниками конкурса являются участники органов территориальных общественных самоуправлений города Костромы.

1.4. Организатором конкурса является Управление организационной работы, документационного обеспечения и связей с общественностью Администрации города Костромы (далее – Организатор конкурса).

2. Цели и задачи конкурса

2.1. Конкурс проводится в целях создания условий для дальнейшего развития института территориального общественного самоуправления и повышения его роли в решении вопросов местного значения.

2.2. Задачами конкурса являются:

2.2.1. развитие и стимулирование социальной активности населения в осуществлении собственных инициатив по решению вопросов местного значения, направленных на создание благоприятных условий жизни населения;

2.2.2. повышение профессионального уровня руководителей и активистов органов территориального общественного самоуправления, обобщение и распространение положительного опыта их работы на территории города Костромы.

3. Условия конкурса

3.1. К участию в конкурсе допускаются участники зарегистрированных в установленном порядке не позднее 1 июня 2017 года органов территориальных общественных самоуправлений города Костромы.

3.2. Решение об участии в конкурсе принимается на собрании (конференции) участников территориального общественного самоуправления или на заседании коллегиального органа территориального общественного самоуправления.

3.3. Конкурс проводится в следующих номинациях:

3.3.1. «Лучший орган территориального общественного самоуправления, осуществляемого в пределах одного дома»;

3.3.2. «Лучший орган территориального общественного самоуправления в пределах группы домов, микрорайона, иных территорий проживания граждан с численностью до одной тысячи участников»;

3.3.3. «Лучший орган территориального общественного самоуправления в пределах группы домов, микрорайона, иных территорий проживания граждан с численностью от одной тысячи и более участников».

3.4. Оценка деятельности органа территориального общественного самоуправления производится за период с июня 2017 года по май 2018 года (далее – отчетный период) по следующим показателям:

3.4.1. количество заседаний советов территориального общественного самоуправления за отчетный период, перечень основных рассмотренных вопросов;

3.4.2. участие жителей территориального общественного самоуправления в семинарах, иных мероприятиях, организованных отраслевыми (функциональными) органами Администрации города Костромы;

3.4.3. количество проведенных собраний (сходов) с жителями домов, улиц с целью решения актуальных вопросов территориального общественного самоуправления (перечень вопросов);

3.4.4. взаимодействие с участковыми уполномоченными полиции, общественными пунктами охраны правопорядка города Костромы, Комиссией по делам несовершеннолетних и защите их прав городского округа города Костромы и другими организациями в целях решения вопросов граждан, проживающих на территории территориального общественного самоуправления, а также проведение рейдов по профилактике правонарушений;

3.4.5. создание добровольных пожарных дружин, организация рейдов, бесед, направленных на профилактику пожаров на территории территориального общественного самоуправления;

3.4.6. привлечение спонсорской помощи, собственных средств участников территориального общественного самоуправления для организации и проведения социально значимых мероприятий на территории территориального общественного самоуправления;

3.4.7. участие органа территориального общественного самоуправления в отчетный период в тематических конкурсах, организованных Администрацией города Костромы, а также отраслевыми (функциональными) органами Администрации города Костромы;

3.4.8. организация органом территориального общественного самоуправления мероприятий к государственным праздникам, проведение культурно – массовых и спортивных мероприятий, праздников дворов, улиц на территории территориального общественного самоуправления;

3.4.9. проведение на территории территориального общественного самоуправления смотров-конкурсов на звание «лучший дом», «лучший двор (улица)», «лучший подъезд» и других;

3.4.10. наличие и разнообразие, представленных на территории территориального общественного самоуправления, информационных материалов о деятельности органа территориального общественного самоуправления, наличие информационного сайта;

3.4.11. взаимодействие с ветеранскими организациями, оказание адресной помощи ветеранам;

3.4.12. ведение учета социально незащищенных категорий граждан (одиноких и одиноко проживающих пожилых граждан (пенсионеров), инвалидов, многодетных семей, неполных семей, детей и молодежи, оказавшихся в трудной жизненной ситуации), оказание адресной помощи социально незащищенным категориям граждан;

3.4.13. благоустройство и улучшение санитарного состояния территории территориального общественного самоуправления:

количество проведенных субботников;

количество жителей территориального общественного самоуправления принявших участие в субботниках;

количество ликвидированных несанкционированных свалок;

количество снесенных ветхих строений (строений);

количество вырубленных в порядке, установленном действующим законодательством аварийных деревьев;

3.4.14. организация взаимодействия с управляющей организацией, отраслевыми (функциональными) органами Администрации города Костромы по вопросам сферы городского хозяйства;

3.4.15. организация работы по установке малых архитектурных форм, детских спортивных площадок и хоккейных кортов, детских игровых городков и проведению текущего ремонта указанных объектов на территории территориального общественного самоуправления;

3.4.16. достижения органа территориального общественного самоуправления, новые формы и методы работы.

4. Порядок подачи заявок на участие в конкурсе

4.1. Заявка на участие в конкурсе (далее – заявка) подается лицом изъявившим участвовать в конкурсе по форме согласно приложению 1 к настоящему Положению. При подаче заявки предъявляются: паспорт, страховое свидетельство обязательного пенсионного страхования, документ, подтверждающий идентификационный номер налогоплательщика (ИНН) лица, изъявившего участвовать в конкурсе и копии указанных документов.

4.2. К заявке прилагается следующие документы:

4.2.1. протокол собрания (конференции) участников территориального общественного самоуправления или заседания коллегиального органа территориального общественного самоуправления, на котором было принято решение об участии в конкурсе;

4.2.2. информация по форме согласно приложению 2 к настоящему Положению, содержащая:

показатели, характеризующие организационную деятельность органов территориального

общественного самоуправления;

формы и методы работы с жителями, проживающими на территории территориального общественного самоуправления;

социальные показатели, учитывающие содействие органов территориального общественного самоуправления в оказании поддержки социально незащищенным категориям граждан;

показатели по организации деятельности в сфере благоустройства территории, на которой осуществляется территориальное общественное самоуправление.

4.2.3. согласие участника конкурса на обработку персональных данных, по форме установленной приложением 3 к настоящему Положению.

4.3. Заявка и документы на участие в конкурсе подаются Организатору конкурса по адресу: город Кострома, улица Советская, дом 1/2, кабинет 115, номер телефона для справок: 31 44 37.

Дата начала приема заявок – 4 июня 2018 года, дата окончания приема заявок – 8 июня 2018 года. Заявки принимаются ежедневно (кроме субботы и воскресенья) с 10 часов 00 минут до 13 часов 00 минут и с 14 часов 00 минут до 18 часов 00 минут.

5. Конкурсная комиссия

5.1. Конкурсная комиссия (далее – комиссия) формируется из представителей отраслевых (функциональных) органов Администрации города Костромы. В состав комиссии могут быть включены иные лица. Возглавляет комиссию председатель.

5.2. Организатор конкурса формирует состав конкурсной комиссии и осуществляет организационно-техническое и информационное обеспечение ее деятельности. Персональный состав комиссии утверждается распоряжением начальника Управления организационной работы, документационного обеспечения и связей с общественностью Администрации города Костромы.

5.3. Комиссия осуществляет следующие функции:

5.3.1. рассматривает представленные на конкурс заявки и прилагаемые к ним документы, и оценивает их в соответствии с показателями, установленными разделом 3 настоящего Положения;

5.3.2. посещает органы территориального общественного самоуправления в соответствии с графиком посещения участников конкурса;

5.3.3. запрашивает у третьих лиц, взаимодействующих с органами территориального общественного самоуправления города Костромы заявленными на участие в конкурсе, информацию, характеризующую их деятельность в соответствующей сфере;

5.3.4. подводит итоги Конкурса;

5.3.5. определяет победителей в каждой номинации конкурса.

5.4. Заседание комиссии считается правомочным, если на нем присутствует не менее двух третей членов комиссии.

5.5. Каждый член комиссии оценивает деятельность территориального общественного самоуправления на соответствие показателям, указанным в разделе 3 настоящего Положения, при этом максимальная оценка по каждому из показателей – 5 баллов, за исключением показателя, указанного в пункте 3.4.6 настоящего Положения.

5.6. При оценке деятельности органов территориального общественного самоуправления по показателю, указанному в пункте 3.4.6 настоящего Положения учитывается наличие (отсутствие) привлеченной спонсорской помощи, собственных средств участников территориального общественного самоуправления на организацию и проведение социально значимых мероприятий на территории территориального общественного самоуправления. Привлечение органом территориального общественного самоуправления спонсорской помощи, собственных средств на указанные цели оценивается в 1 балл;

5.7. Итоговая оценка деятельности органа территориального общественного самоуправления определяется как сумма баллов деятельности территориального общественного самоуправления, выставленных каждым членом комиссии. По итогам выставленных оценок составляется рейтинговая таблица участников конкурса в каждой номинации, которая является приложением к протоколу заседания конкурсной комиссии.

5.8. Каждый член комиссии имеет право оценить деятельность территориального общественного самоуправления дополнительным баллом (от 1 до 3) за нестандартный творческий подход к организации территориального общественного самоуправления, аргументировав свое решение письменно в аннотационной записке.

5.9. Решение комиссии оформляется протоколом, который подписывается председателем и секретарем комиссии.

5.10. Информацию о ходе проведения и результатах конкурса Организатор конкурса размещает в средствах массовой информации, а также на официальном сайте Администрации города Костромы в информационно-телекоммуникационной сети «Интернет».

6. Рассмотрение заявок, подведение итогов конкурса и награждение победителей

6.1. Конкурсная комиссия в период с 9 июня 2018 года по 26 июня 2018 года рассматривает и оценивает в порядке, предусмотренном разделами 3 и 5 настоящего Положения заявки, поступившие на конкурс, подводит итоги конкурса. В каждой номинации определяются победители (участники, набравшие в соответствии с рейтинговой таблицей наибольшее количество баллов и занявшие первое, второе, третье места соответственно), которые награждаются денежными премиями, а также определяются участники, которые будут награждаться поощрительными премиями.

6.2. Денежные премии, поощрительные премии присуждаются в следующих размерах:

6.2.1. в номинации «Лучший орган территориального общественного самоуправления, осуществляемого в пределах одного дома»:

1 место – 28 000 рублей;
2 место – 25 000 рублей;
3 место – 24 000 рублей;
5 поощрительных премий по 15 000 рублей;

6.2.2. в номинации «Лучший орган территориального общественного самоуправления в пределах группы домов, микрорайона, иных территорий проживания граждан с численностью до одной тысячи участников»:

1 место – 39 000 рублей;
2 место – 36 000 рублей;
3 место – 30 000 рублей;
6 поощрительных премий по 20 000 рублей;

6.2.3. в номинации «Лучший орган территориального общественного самоуправления в пределах группы домов, микрорайона, иных территорий проживания граждан с численностью от одной тысячи и более участников»:

1 место – 50 000 рублей;
2 место – 48 000 рублей;
3 место – 45 000 рублей;
2 поощрительных премии по 40 000 рублей.

6.3. Участники конкурса, занявшие первое, второе и третье место награждаются дипломом первой, второй и третьей степени соответственно.

6.4. Решение о присуждении денежных премий, а также поощрительных премий принимается главой Администрации города Костромы в форме постановления Администрации города Костромы на основании протокола конкурсной комиссии.

6.5. Награждение победителей конкурса производится главой Администрации города Костромы в торжественной обстановке в течение 10 дней после опубликования итогов конкурса.

Приложение 1 к Положению о тематическом конкурсе «Лучший орган территориального общественного самоуправления города Костромы – 2018»

Форма заявки на участие в тематическом конкурсе «Лучший орган территориального общественного самоуправления города Костромы – 2018»

В Администрацию
города Костромы

ЗАЯВКА

на участие в тематическом конкурсе «Лучший орган территориального общественного самоуправления города Костромы – 2018»

1. Наименование органа территориального общественного самоуправления и место его расположения:

2. Фамилия, имя, отчество участника территориального общественного самоуправления подающего заявку на участие в конкурсе:

3. Дата рождения:

4. Документ, удостоверяющий личность: _____
серия: _____ № _____ выдан: _____

дата выдачи: _____

5. Адрес места жительства, номер контактного телефона: _____

6. Номер страхового свидетельства государственного обязательного пенсионного страхования: _____

7. Идентификационный номер налогоплательщика (ИНН): _____

8. Номинация (нужное отметить):

8.1. «Лучший орган территориального общественного самоуправления, осуществляемого в пределах одного дома» _____

8.2. «Лучший орган территориального общественного самоуправления в пределах группы домов, микрорайона, иных территорий проживания граждан с численностью до одной тысячи участников» _____

8.3. «Лучший орган территориального общественного самоуправления в пределах группы домов, микрорайона, иных территорий проживания граждан с численностью от одной тысячи и более участников» _____

Дата: _____ 2018 года Подпись _____

Приложение 2 к Положению о тематическом конкурсе «Лучший орган территориального общественного самоуправления города Костромы – 2018»

ИНФОРМАЦИЯ

об органе территориального общественного самоуправления

« _____ »,

отражающая показатели, характеризующие организационную деятельность, формы и методы работы с жителями, проживающими на территории территориального общественного самоуправления, социальные показатели, учитывающие содействие органа территориального общественного самоуправления в оказании поддержки социально незащищенным категориям граждан; показатели по организации деятельности в сфере благоустройства территории, на которой осуществляется территориальное общественное самоуправление за период с июня 2017 года по май 2018 года

№ п/п	Общие показатели работы территориального общественного самоуправления	
	Показатели оценки работы органа территориального общественного самоуправления	Информация органа территориального общественного самоуправления
Организационная деятельность		
1	Количество заседаний советов территориального общественного самоуправления за отчетный период, перечень основных рассмотренных вопросов	
2	Участие жителей территориального общественного самоуправления в семинарах, иных мероприятиях, организованных отраслевыми (функциональными) органами Администрации города Костромы	
3	Количество проведенных собраний (сходов) с жителями домов, улиц с целью решения актуальных вопросов территориального общественного самоуправления (перечень вопросов)	
4	Взаимодействие с участковыми уполномоченными полиции, общественными пунктами охраны правопорядка города Костромы, Комиссией по делам несовершеннолетних и защите их прав городского округа города Костромы и другими организациями в целях решения вопросов граждан, проживающих на территории территориального общественного самоуправления, проведение рейдов по профилактике правонарушений	
5	Создание добровольных дружин, организация рейдов, бесед, направленных на профилактику пожаров на территории территориального общественного самоуправления	

6	Привлечение спонсорской помощи, собственных средств участников территориального общественного самоуправления для организации и проведения социально значимых мероприятий на территории территориального общественного самоуправления	
Формы и методы работы с жителями		
7	Участие органа территориального общественного самоуправления за отчетный период в тематических конкурсах, организованных Администрацией города Костромы, а так же отраслевыми (функциональными) органами Администрации города Костромы.	
8	Организация органом территориального общественного самоуправления мероприятий к государственным праздникам, проведение культурно - массовых и спортивных мероприятий, праздников дворов, улиц на территории территориального общественного самоуправления	
9	Проведение на территории территориального общественного самоуправления смотров-конкурсов на звание «лучший дом», «лучший двор (улица)», «лучший подъезд» и другие.	
10	Наличие и разнообразие, представленных на территории территориального общественного самоуправления, информационных материалов о деятельности органа территориального общественного самоуправления, наличие информационного сайта	
Социальные показатели		
11	Взаимодействие с ветеранскими организациями; оказание адресной помощи ветеранам	
12	Ведение учета социально незащищенных категорий граждан (одиноких и одиноко проживающих пожилых граждан (пенсионеров), инвалидов, многодетных семей, неполных семей, детей и молодежи, оказавшихся в трудной жизненной ситуации), оказание адресной помощи социально незащищенным категориям граждан	
Сфера благоустройства		
13	Количество проведенных субботников; Количество жителей территориального общественного самоуправления принявших участие в субботниках Количество ликвидированных несанкционированных свалок Количество снесенных ветхих строений (строений) Количество вырубленных в порядке, установленном действующим законодательством аварийных деревьев	
14	Организация взаимодействия с управляющей организацией, с отраслевыми (функциональными) органами Администрации города Костромы по вопросам сферы городского хозяйства	
15	Организация работы по установке и проведению текущего ремонта на территории территориального общественного самоуправления малых архитектурных форм, детских спортивных площадок и хоккейных кортов, детских игровых городков	
Достижения органа территориального общественного самоуправления за отчетный период, новые формы и методы работы		
1.		
2.		

**Приложение 3 к Положению о тематическом конкурсе
«Лучший орган территориального общественного самоуправления города Костромы – 2018»**

**СОГЛАСИЕ
на обработку персональных данных**

Я, _____,
(фамилия, имя, отчество субъекта персональных данных)

проживающий (ая) по адресу: _____,

документ, удостоверяющий личность: _____,

(наименование документа, удостоверяющего личность, серия и №, сведения о дате выдачи документа и выдавшем его органе)

в соответствии с частью 4 статьи 9 Федерального закона от 27 июля 2006 года № 152-ФЗ «О персональных данных», в целях участия в тематическом конкурсе «Лучший орган территориального общественного самоуправления города Костромы-2018» даю согласие

(указать наименование организации)

на обработку моих персональных данных (фамилии, имени, отчества, даты рождения, пола, гражданства, телефона, серии и номера основного документа, удостоверяющего личность, сведений о дате выдачи указанного документа и выдавшем его органе), включая сбор, систематизацию, накопление, хранение, уточнение, использование, распространение (передачу), обезличивание, блокирование, уничтожение моих персональных данных, в том числе, сведений, содержащихся в заявке и в прилагаемых документах с использованием средств автоматизации, в течение одного года со дня подписания настоящего согласия.

Мне разъяснено, что данное согласие может быть отозвано мною на основании письменного заявления.

« _____ » _____ года

(подпись/расшифровка субъекта персональных данных)

Администрация города Костромы

ПОСТАНОВЛЕНИЕ

31 мая 2018 года

№ 1120

Об утверждении Порядка предоставления меры социальной поддержки отдельным категориям граждан в виде частичного возмещения оплаты специального транспортного обслуживания «Социальное такси»

В целях обеспечения условий для беспрепятственного передвижения маломобильных граждан к социально значимым объектам на территории города Костромы, в соответствии с частью 5 статьи 20 Федерального закона от 6 октября 2003 года № 131-ФЗ «Об общих принципах организации местного самоуправления в Российской Федерации», подпунктом 18 пункта 1 решения Думы города Костромы от 26 мая 2011 года № 101 «Об установлении за счет средств бюджета города Костромы мер социальной поддержки для отдельных категорий жителей города Костромы», руководствуясь статьями 42, 44, частью 1 статьи 57 Устава города Костромы,

ПОСТАНОВЛЯЮ:

1. Утвердить прилагаемый Порядок предоставления меры социальной поддержки отдельным категориям граждан в виде частичного возмещения оплаты специального транспортного обслуживания «Социальное такси».

2. Расходы на реализацию настоящего постановления производить за счет средств, предусмотренных решением Думы города Костромы о бюджете города Костромы на соответствующий год в пределах утвержденных лимитов бюджетных обязательств, предусмотренных Управлению городского пассажирского транспорта Администрации города Костромы в соответствии со сводной бюджетной росписью бюджета города Костромы по разделу 10 «Социальная политика», подразделу 1003 «Социальное обеспечение населения», целевой статье расходов 5600011730 «Работа социального такси» и группе вида расходов 300 «Социальное обеспечение и иные выплаты населению» классификации расходов бюджетов Российской Федерации.

3. Признать утратившим силу постановление Администрации города Костромы от 28 декабря 2017 года № 3400 «Об утверждении Порядка предоставления из бюджета города Костромы субсидий на возмещение части затрат юридическим лицам, индивидуальным предпринимателям, осуществляющим перевозку отдельных категорий граждан легковым такси на условиях частичной оплаты «Социальное такси».

4. Настоящее постановление вступает в силу со дня его официального опубликования, но не ранее вступления в силу соответствующего решения Думы города Костромы «О внесении изменения в подпункт 18 пункта 1 решения Думы города Костромы от 26 мая 2011 года № 101 «Об установлении за счет средств бюджета города Костромы мер социальной поддержки для отдельных категорий жителей города Костромы», а также решения Думы города Костромы «О внесении изменений в решение Думы города Костромы от 21 декабря 2017 года № 222 «О бюджете города Костромы на 2018 год и на плановый период 2019 и 2020 годов».

Глава Администрации города Костромы В.В. ЕМЕЦ.

*Утвержден постановлением Администрации города Костромы
от «31» мая 2018 года № 1120*

**ПОРЯДОК
предоставления меры социальной поддержки отдельным
категориям граждан в виде частичного возмещения оплаты
специального транспортного обслуживания «Социальное такси»**

1. Общие положения

1.1. Настоящий Порядок регулирует отношения, связанные с предоставлением меры социальной поддержки отдельным категориям граждан в виде частичного возмещения оплаты специального транспортного обслуживания «Социальное такси» на территории города Костромы (далее - мера социальной поддержки «Социальное такси»).

1.2. Мера социальной поддержки «Социальное такси» осуществляется в целях обеспечения условий для беспрепятственного передвижения и доступа граждан, относящихся к отдельным категориям, согласно пункту 1.3 настоящего Порядка к социально значимым объектам или от них, расположенным на территории города Костромы.

1.3. Право на получение меры социальной поддержки «Социальное такси» имеют следующие категории граждан, состоящие на регистрационном учете по месту жительства или месту пребывания на территории города Костромы (далее – получатели меры социальной поддержки «Социальное такси»):

1.3.1. инвалиды Великой Отечественной войны;

1.3.2. участники Великой Отечественной войны, в том числе военнослужащие, проходившие военную службу в воинских частях, учреждениях, военно-учебных заведениях, не входивших в состав действующей армии, в период с 22 июня 1941 года по 3 сентября 1945 года не менее шести месяцев, военнослужащие, награжденные орденами или медалями СССР за службу в указанный период;

1.3.3. лица, работавшие в период Великой Отечественной войны на объектах противовоздушной обороны, местной противовоздушной обороны, строительстве оборонительных сооружений, военно-морских баз, аэродромов и других военных объектов в пределах тыловых границ действующих фронтов, операционных зон действующих флотов, на прифронтовых участках железных и автомобильных дорог, а также члены экипажей судов транспортного флота, интернированных в начале Великой Отечественной войны в портах других государств;

1.3.4. лица, награжденные знаком «Жителю блокадного Ленинграда»;

1.3.5. члены семей погибших (умерших) инвалидов Великой Отечественной войны и участников Великой Отечественной войны, члены семей погибших в Великой Отечественной войне лиц из числа личного состава групп самозащиты объектовых и аварийных команд местной противовоздушной обороны, а также члены семей погибших работников госпиталей и больниц города Ленинграда;

1.3.6. инвалиды, с ограниченными возможностями передвижения, нуждающиеся в социальном обслуживании и получающие социальные услуги на дому в государственной организации социального обслуживания Костромской области, расположенной на территории города Костромы.

1.4. Мера социальной поддержки «Социальное такси» предоставляется гражданину в виде частичного возмещения оплаты специального транспортного обслуживания «Социальное такси» в размере 50 рублей за одну поездку, но не более чем за восемь поездок в месяц.

1.5. Мера социальной поддержки «Социальное такси» выплачивается Управлением городского пассажирского транспорта Администрации города Костромы (далее - Управление) ежеквартально за каждый прошедший квартал путем перечисления соответствующих средств на указанные получателями меры социальной поддержки «Социальное такси» банковские счета.

1.6. Перевозка получателей меры социальной поддержки «Социальное такси» осуществляется легковым такси, имеющим разрешение на осуществление деятельности по перевозке пассажиров и багажа легковым такси на территории Костромской области, выданное уполномоченным исполнительным органом государственной власти Костромской области или уполномоченным исполнительным органом государственной власти другого субъекта

Приложение 2 к Порядку предоставления меры социальной поддержки отдельным категориям граждан в виде частичного возмещения оплаты специального транспортного обслуживания «Социальное такси»

**Форма заявления
на частичное возмещение оплаты специального
транспортного обслуживания «Социальное такси»**

Руководителю Управления городского
пассажи́рского транспорта Администрации
города Костромы

(фамилия, инициалы руководителя)
через государственную организацию
социального обслуживания Костромской
области, расположенную на территории
города Костромы

от _____
(фамилия, имя, отчество заявителя)

(документ, удостоверяющий личность)
проживающего по адресу: _____

Телефон: _____
Адрес электронной почты: _____

**ЗАЯВЛЕНИЕ
на частичное возмещение оплаты специального
транспортного обслуживания «Социальное такси»**

Я, _____
(указать фамилию, имя, отчество)

« _____ » _____ года рождения, адрес:

паспорт серии _____ № _____ выдан _____

СНИЛС _____

являюсь гражданином, относящимся к категории граждан, имеющих право на меры социальной поддержки в виде частичного возмещения оплаты специальному

транспортному обслуживанию «Социальное такси» _____
(указать категорию)

Прошу произвести частичное возмещение оплаты специального транспортного обслуживания «Социальное такси», предусмотренное подпунктом 18 пункта 1 решения Думы Костромы от 26 мая 2011 года № 101 «Об установлении за счет средств бюджета города Костромы мер социальной поддержки для отдельных категорий жителей города Костромы».

Выплату прошу произвести на счет № _____

в _____

(указать наименование банка получателя)

БИК _____ кор. счет _____

В соответствии с Федеральным законом от 27 июля 2006 года № 152-ФЗ «О персональных данных» даю согласие на обработку (сбор, систематизацию, накопление, хранение, уточнение, использование, распространение (в том числе передачу), обезличивание, блокирование, уничтожение) сведений, указанных в настоящем заявлении и прилагаемых документах, с целью предоставления социальной выплаты.

Согласие действует в течение 1 года со дня подписания настоящего заявления.

Мне разъяснено, что данное согласие может быть отозвано мною в письменной форме.

К заявлению прилагаю:

1 копию документа, содержащего реквизиты счета, на который должны быть перечислены средства меры социальной поддержки;

2. квитанции, подтверждающие сумму оплаты за совершенные поездки " ____ " _____ 201_ года;

Настоящим подтверждаю достоверность и полноту информации, содержащейся в настоящем заявлении и прилагаемых к нему документах. Обязуюсь в течение 10 дней сообщить об обстоятельствах, послуживших основанием для прекращения предоставления меры социальной поддержки.

Об ответственности за предоставление заведомо недостоверной информации в документах на предоставление меры социальной поддержки предупрежден(а).

" ____ " _____ 201_ года _____
(подпись) Ф.И.О.

Приложение 3 к Порядку предоставления меры социальной поддержки отдельным категориям граждан в виде частичного возмещения оплаты специального транспортного обслуживания «Социальное такси»

УТВЕРЖДЕН

руководителем Организации
от « ____ » _____ 201_ года

Реестр
граждан, имеющих право на частичное возмещение оплаты специального транспортного обслуживания
«Социальное такси» за _____ 20_ года

№ п/п	Количество поездок	Ф.И.О., телефон	Дата рождения	Номер СНИЛС	Реквизиты документа: паспорта (или иного документа, удостоверяющего личность)	Льготная категория	Место регистрационного учета/ пребывания	Дата и время исполнения заявки	Реквизиты банковского счета

(ФИО сотрудника)

(подпись)

« ____ » _____ 201_ года

Объявление

Управление экономики Администрации города Костромы объявляет о проведении **3 июля 2018 года в 11 часов 00 минут** по московскому времени по адресу: город Кострома, улица Депутатская, 47, аукциона на право заключения договоров на размещение юридическими и физическими лицами рекламы на муниципальном общественном транспорте города Костромы.

1. **Предмет аукциона:** право на заключение договора на размещение юридическими и физическими лицами рекламы на наружной поверхности кузова транспортного средства, относящегося к муниципальному общественному транспорту города Костромы (далее - Договор).

2. Аукцион является открытым по составу участников и закрытым по форме подачи предложений о цене.

3. Организатор аукциона Управление экономики Администрации города Костромы; место нахождения организатора аукционов: 156002, город Кострома, улица Депутатская, 47; телефон (4942) 55 34 82; e-mail: econ@gradkostroma.ru.

4. Официальное извещение о проведении аукциона на право заключения Договоров, вносимые в него изменения, извещения об отказе от проведения аукциона разме-

щаются на официальном сайте Администрации города Костромы в информационно-телекоммуникационной сети Интернет <http://www.gradkostroma.ru/> и публикуются в официальном номере информационно-правового бюллетеня «Официальный вестник города Костромы». Организатор аукциона вправе внести изменения в извещение и аукционную документацию не позднее, чем за 5 (пять) рабочих дней до истечения срока подачи заявок на участие в аукционе. Информация о содержании внесённых изменений размещается на официальном сайте и публикуется в официальном печатном издании. В случае, если на момент публикации изменений поданы заявки на участие в аукционе, организатор аукциона обеспечивает извещение претендентов о состоявшемся изменении.

5. Контактные лица организатора аукциона:

Ершов Михаил Александрович, начальник отдела рекламно-информационной деятельности и развития туризма (4942) 51 65 81;

Колесник Александра Николаевна, главный специалист отдела рекламно-информационной деятельности и развития туризма (4942) 55 34 82;

Сёмина Елена Владимировна, главный специалист отдела рекламно-информационной деятельности и развития туризма (4942) 55 34 82.

6. Аукцион на право заключения договоров на размещение юридическими и физическими лицами рекламы на муниципальном общественном транспорте города Костромы, со следующими характеристиками:

№ Лота	Тип транспортного средства	Бортовой номер транспортного средства	Балансодержатель	Маршрут движения транспортного средства	Площадь для размещения рекламы, кв. м.	Начальная/минимальная цена за право на заключение договора, рублей (в год)	Сумма задатка, рублей
Лот № 1	Троллейбус ЗиУ 682Г-016-02	19	МУП города Костромы «Троллейбусное управление»	Маршрут № 2	18,7	39 719,0	3971,9
Лот № 2	Троллейбус 5298-0000010	20	МУП города Костромы «Троллейбусное управление»	Маршрут № 3	17,9	38 020,0	3802,0
Лот № 3	Троллейбус 5298-0000010	22	МУП города Костромы «Троллейбусное управление»	Маршрут № 2	17,9	38 020,0	3802,0
Лот № 4	Троллейбус ЗиУ 682Г-016	32	МУП города Костромы «Троллейбусное управление»	Маршрут № 7	19,3	40993,0	4099,3
Лот № 5	Троллейбус ЗиУ 682Г-016	36	МУП города Костромы «Троллейбусное управление»	Маршрут № 2	19,3	40993,0	4099,3
Лот № 6	Троллейбус ЗиУ 682Г-016	38	МУП города Костромы «Троллейбусное управление»	Маршрут № 7	19,3	40993,0	4099,3
Лот № 7	Троллейбус ЗиУ 682Г-016	39	МУП города Костромы «Троллейбусное управление»	Маршрут № 2	19,3	40993,0	4099,3

Схематичное представление места размещения рекламы на наружной поверхности кузова транспортного средства отражено в Приложении № 11 к аукционной документации.

7. Аукционная документация размещена и доступна для ознакомления на официальном сайте Администрации города Костромы в информационно-телекоммуникационной сети Интернет <http://www.gradkostroma.ru/>.

8. Аукционная документация предоставляется также Организатором аукциона бесплатно в рабочие дни с 09 часов 00 минут до 13 часов 00 минут и с 14 часов 00 минут до 18 часов 00 минут по московскому времени со дня, следующего за днем размещения на официальном сайте извещения о проведении аукциона, по адресу: г. Кострома, улица Депутатская, 47, каб.304, в бумажной или электронной форме (на носитель заинтересованного лица) на основании письменного заявления любого заинтересованного лица (с указанием номера лота) в течение двух рабочих дней с даты получения соответствующего заявления. Предоставление аукционной документации прекращается за три рабочих дня до даты окончания срока подачи заявок на участие в аукционе.

9. Договор заключается победителем аукциона с Балансодержателем муниципального общественного транспортного средства. Договор заключается сроком на 1 год по форме, являющейся Приложением № 10 к аукционной документации.

10. Заявки на участие в аукционе принимаются по адресу: город Кострома, улица Депутатская, 47, кабинет 304 **начиная с 1 июня 2018 года** в рабочие дни с 9 часов 00 минут до 13 часов 00 минут и с 14 часов 00 минут до 18 часов 00 минут по московскому времени, прием заявок **прекращается 29 июня 2018 года** в 18 часов 00 минут по московскому времени. Оформление заявки производится по форме, являющейся Приложением к аукционной документации.

11. Признание претендентов участниками аукциона состоится в день проведения аукциона по адресу: г. Кострома, улица Депутатская, 47, кабинет 302.

12. Аукцион проводится по адресу: г. Кострома, улица Депутатская, 47, кабинет 302.

13. Для участия в аукционе претенденты представляют следующие документы:

- 1) копии учредительных документов (для юридического лица);
- 2) копия документа, удостоверяющего личность (для физического лица);
- 3) документ, удостоверяющий полномочия заявителя;
- 4) платежный документ с отметкой банка об исполнении, подтверждающий внесение задатка;

5) запечатанный конверт с предложением о цене по лоту.

14. Организатор аукциона в рамках межведомственного информационного взаимодействия осуществляет получение документов (сведений), подтверждающих государственную регистрацию юридического лица либо государственную регистрацию индивидуального предпринимателя в федеральном органе исполнительной власти, осуществляющей государственную регистрацию юридических лиц, физических лиц в качестве индивидуальных предпринимателей, если заявитель не представил указанный документ самостоятельно.

В случае подачи одним претендентом заявок по двум и более лотам возможно предоставление одного экземпляра учредительных документов, информации о заявителе (Приложение № 3 к аукционной документации), документа, удостоверяющего полномочия заявителя.

Предложения оформляются в печатном виде на русском языке, с указанием номера лота и заверяются подписью и печатью претендента (его полномочным представителем). Цена указывается цифрами и прописью. В случае если числом и прописью указываются разные цены, принимается во внимание цена, указанная прописью.

15. Для участия в аукционе заявитель в соответствии с аукционной документацией вносит задаток, который должен быть перечислен до подачи заявки на участие в аукционе и поступить организатору аукциона **не позднее 10 часов 00 минут 28 июня 2018 года** на следующие реквизиты:

Получатель: УФК по Костромской области (Управление финансов Администрации города Костромы, Администрация города Костромы, л/с 901010018);
ИНН 4401012770, КПП 440101001;
ОКТМО 34701000, Отделение Кострома г. Кострома;
Р/с 40302810334695000007;
БИК 043469001;

Назначение платежа: «Задаток за участие в аукционе на право размещения рекламы на транспорте по лоту № _____».

В случае оплаты через Сберкасса КБК не указывается!

16. Организатор аукциона обязуется возратить сумму внесенного Претендентом задатка:
- в случае поступления от Претендента уведомления об отзыве заявки на участие в аукционе – в течение 5 (пяти) рабочих дней с момента регистрации отзыва заявки в журнале регистрации заявок;

- в случае, если Претендент, не допущен к участию в аукционе - в течение 5 (пяти) рабочих дней с даты подписания протокола о результатах торгов;

- в случае, если Претендент не выиграл аукцион - в течение 15 (пятнадцати) рабочих дней с даты подписания протокола о результатах аукциона;

- в случае признания аукциона несостоявшимся – в течение 5 (пяти) рабочих дней с момента принятия соответствующего решения;

- в случае отмены аукциона – в течение 5 (пяти) рабочих дней с момента принятия соответствующего решения;

- участнику, который сделал предпоследнее предложение о цене за предмет аукциона, - в течение 5 (пяти) рабочих дней с даты подписания Договора с победителем аукциона;

- победителю аукциона - в течение 15 (пятнадцати) рабочих дней с даты подписания Договора.

17. Претендент имеет право отозвать поданную заявку до истечения срока подачи заявок, в письменной форме уведомив об этом Организатора аукциона.

18. Претендент не допускается к участию в аукционе по следующим основаниям:

- 1) Несоответствие заявки претендента и прилагаемых в ней документов предъявляемым

требованиям, указанным в извещении о проведении торгов, аукционной документации и Порядке организации заключения договора на размещение юридическими и физическими лицами рекламы на муниципальном общественном транспорте города Костромы.

2) Предоставление претендентом в составе заявки на участие в аукционе недостоверных сведений о претенденте (место нахождения и т.п.).

3) Если не подтверждено поступление в установленный срок задатка на счет Организатора аукциона, указанный в извещении о проведении торгов.

19. Победителем аукциона признается участник, предложивший наиболее высокий годовой размер платы по Договору.

20. Организатор аукциона вправе отказаться от проведения аукциона в любое время, но не позднее чем за три рабочих дня до даты его проведения.

21. Размещение настоящего извещения на официальном сайте Администрации города Костромы в информационно-телекоммуникационной сети Интернет <http://www.gradkostroma.ru/> является публичной офертой в соответствии со статьей 437 Гражданского кодекса Российской Федерации, а подача заявки на участие в конкурсе является акцептом оферты в соответствии со статьей 438 Гражданского кодекса Российской Федерации.

Содержание номера:

Постановление Администрации города Костромы № 1066 от 25 мая 2018 года

«Об отклонении документации по планировке территории в районе домов 57, 59 по улице Маршала Новикова и дома 5 по улице Галичской».....стр. 2

Постановление Администрации города Костромы № 1035 от 24 мая 2018 года

«О внесении изменения в пункт 2 постановления Администрации города Костромы от 1 августа 2013 года № 1699 “О дальнейшем использовании многоквартирного дома 33 по Речному 4-му проезду в городе Костроме”».....стр. 2

Постановление Администрации города Костромы № 1036 от 24 мая 2018 года

«О внесении изменения в пункт 2 постановления Администрации города Костромы от 15 ноября 2013 года № 2628 “О дальнейшем использовании многоквартирного дома 18 по улице Терешковой в городе Костроме”».....стр. 2

Постановление Администрации города Костромы № 1037 от 24 мая 2018 года

«О внесении изменения в пункт 2 постановления Администрации города Костромы от 15 ноября 2013 года № 2638 “О дальнейшем использовании многоквартирного дома 14 по бульвару Петровский в городе Костроме”».....стр. 2

Постановление Администрации города Костромы № 1038 от 24 мая 2018 года

«О внесении изменения в пункт 2 постановления Администрации города Костромы от 15 ноября 2013 года № 2631 “О дальнейшем использовании многоквартирного дома 6 по улице Рабочая 7-я в городе Костроме”».....стр. 2

Постановление Администрации города Костромы № 1039 от 24 мая 2018 года

«О внесении изменения в пункт 2 постановления Администрации города Костромы от 22 ноября 2013 года № 2699 “О дальнейшем использовании многоквартирного дома 1а по улице Коммунальной в городе Костроме”».....стр. 2

Постановление Администрации города Костромы № 1040 от 24 мая 2018 года

«О внесении изменения в пункт 2 постановления Администрации города Костромы от 15 ноября 2013 года № 2625 “О дальнейшем использовании многоквартирного дома 40а по улице Водяной в городе Костроме”».....стр. 2

Постановление Администрации города Костромы № 1041 от 24 мая 2018 года

«О внесении изменения в пункт 2 постановления Администрации города Костромы от 15 ноября 2013 года № 2639 “О дальнейшем использовании многоквартирного дома 50 по улице Заволжской в городе Костроме”».....стр. 2

Постановление Администрации города Костромы № 1042 от 24 мая 2018 года

«О внесении изменения в пункт 2 постановления Администрации города Костромы от 8 июля 2013 года № 1462 “О дальнейшем использовании многоквартирного дома 43 по Шагова улице в городе Костроме”».....стр. 2

Постановление Администрации города Костромы № 1043 от 24 мая 2018 года «О внесении изменения в пункт 2 постановления Администрации города Костромы от 10 февраля 2015 года № 284 “О дальнейшем использовании многоквартирного дома 192 по улице Красная Маевка в городе Костроме”».....	стр. 2	Протокол публичных слушаний по документации по планировке территории, ограниченной улицами Индустриальной, Старо-караваевской, границей города Костромы.....	стр. 7–8
Постановление Администрации города Костромы № 1044 от 24 мая 2018 года «О внесении изменения в пункт 2 постановления Администрации города Костромы от 1 августа 2013 года № 1700 “О дальнейшем использовании многоквартирного дома 26 по Водяной улице в городе Костроме”».....	стр. 2–3	Постановление Администрации города Костромы № 1102 от 30 мая 2018 года «О внесении изменений в постановление Администрации города Костромы от 18 мая 2017 года № 1494 “Об утверждении положения и состава городской межведомственной комиссии по упорядочиванию нестационарных торговых объектов, нестационарных объектов, используемых для оказания услуг общественного питания, бытовых и иных услуг, объектов развозной торговли на территории города Костромы”».....	стр. 8
Постановление Администрации города Костромы № 1045 от 24 мая 2018 года «О внесении изменения в пункт 2 постановления Администрации города Костромы от 1 августа 2013 года № 1701 “О дальнейшем использовании многоквартирного дома 22 по Некрасовскому шоссе в городе Костроме”».....	стр. 3	Итоговый документ по результатам публичных слушаний по проекту решения Думы города Костромы “Об исполнении бюджета города Костромы за 2017 год”.....	стр. 8
Постановление Администрации города Костромы № 1046 от 24 мая 2018 года «О внесении изменения в пункт 2 постановления Администрации города Костромы от 29 апреля 2014 года № 1059 “О дальнейшем использовании многоквартирного дома 88 по улице Симановского в городе Костроме”».....	стр. 3	Информационное сообщение о проведении публичных слушаний	стр. 8
Постановление Администрации города Костромы № 1070 от 25 мая 2018 года «О внесении изменений в постановление Администрации города Костромы от 9 апреля 2012 года № 668 “О создании Комиссии по рассмотрению обращений об установке мемориальных досок и других памятных знаков на территории города Костромы”».....	стр. 3	Постановление Главы города Костромы № 62 от 28 мая 2018 года «О назначении публичных слушаний по проекту межевания территории, ограниченной улицами Терешковой, Симановского, Федосеева, Борьбы»	стр. 8–9
Постановление Администрации города Костромы № 1071 от 25 мая 2018 года «О внесении изменений в Порядок использования бюджетных ассигнований резервного фонда Администрации города Костромы».....	стр. 3	Проект постановления Администрации города Костромы «Об утверждении документации по планировке территории, ограниченной улицами Терешковой, Симановского, Федосеева, Борьбы».....	стр. 9
Постановление Администрации города Костромы № 1079 от 28 мая 2018 года «О внесении изменений в приложение к Правилам установления системы оплаты труда работников муниципального казенного учреждения города Костромы “Автохозяйство”».....	стр. 3–4	Проект межевания территории , ограниченной улицами Терешковой, Симановского, Федосеева, Борьбы.....	стр. 1, 9–17, 28
Информационное сообщение о проведении публичных слушаний	стр. 4	Постановление Администрации города Костромы № 1090 от 29 мая 2018 года «Об установлении тарифов на платные услуги, предоставляемые муниципальным казенным учреждением города Костромы “Центр передержки животных”».....	стр. 17
Постановление Главы города Костромы № 60 от 25 мая 2018 года «О назначении публичных слушаний по проектам постановлений Администрации города Костромы по вопросам предоставления разрешений на отклонение от предельных параметров разрешенного строительства на земельных участках, расположенных в городе Костроме по адресам: проезд Целинный 2-й, 26, проезд Давыдовский 2-й, 20, улица Катушечная, 67/36, и на условно разрешенный вид использования земельных участков, расположенных в городе Костроме по адресам: улица Катушечная, 67/36, улица 8 Марта, 55»	стр. 4–5	Постановление Администрации города Костромы № 1100 от 30 мая 2018 года «О подготовке документации по планировке территории, ограниченной проездом Березовым, улицей Радиозаводской, проездом Студенческим, границей территориальной зоны многоэтажной жилой застройки Ж-4».....	стр. 17
Проект постановления Администрации города Костромы «О предоставлении разрешения на условно разрешенный вид использования земельного участка, расположенного по адресу: Российская Федерация, Костромская область, город Кострома, улица 8 Марта, 55».....	стр. 5	Постановление Администрации города Костромы № 1099 от 30 мая 2018 года «О внесении изменения в пункт 2 постановления Администрации города Костромы от 20 января 2014 года № 136 “О дальнейшем использовании многоквартирного дома 8 (литер Б) по улице Горной в городе Костроме”».....	стр. 18
Проект постановления Администрации города Костромы «О предоставлении разрешения на отклонение от предельных параметров разрешенного строительства на земельном участке, расположенном по адресу: Российская Федерация, Костромская область, город Кострома, проезд Целинный 2-й, 26».....	стр. 5	Постановление Администрации города Костромы № 1101 от 30 мая 2018 года «О подготовке изменений в документацию по планировке территории, ограниченной улицами Нижняя Дебря, переулок Коротким, улицей Лесной, переулок Мельничным».....	стр. 18
Проект постановления Администрации города Костромы «О предоставлении разрешения на условно разрешенный вид использования земельного участка, расположенного по адресу: Российская Федерация, Костромская область, город Кострома, проезд Целинный 2-й, 20».....	стр. 5–6	Извещения о проведении собраний о согласовании местоположения границ земельных участков.....	стр. 18–19
Проект постановления Администрации города Костромы «О предоставлении разрешения на отклонение от предельных параметров разрешенного строительства на земельном участке, расположенном по адресу: Российская Федерация, Костромская область, город Кострома, проезд Давыдовский 2-й, 20».....	стр. 5–6	Постановление Администрации города Костромы № 1081 от 28 мая 2018 года «О внесении изменений в Порядок предоставления детям, посещающим оздоровительные учреждения с дневным пребыванием при муниципальных образовательных организациях города Костромы в каникулярное время, меры социальной поддержки в виде предоставления питания».....	стр. 19
Итоговый документ (заключение о результатах) публичных слушаний по вопросам предоставления разрешений на отклонение от предельных параметров разрешенного строительства на земельных участках, расположенных в городе Костроме по адресам: улица Вокзальная, 11а, улица Славщиков, 32, улица Участковая 1-я, 23, и на условно разрешенный вид использования земельных участков, расположенных в городе Костроме по адресам: улица Славянская, 68, переулок Инженерный, 3, улица Тополиная, 15.....	стр. 6	Постановление Администрации города Костромы № 1109 от 30 мая 2018 года «Об установлении размера родительской платы за питание детей, посещающих оздоровительные учреждения с дневным пребыванием при муниципальных образовательных организациях города Костромы в каникулярное время 2018 года».....	стр. 19–20
Объявление Управления архитектуры и градостроительства Администрации города Костромы.....	стр. 7	Протокол № 10а рассмотрения заявок на участие в открытом конкурсе и проведения конкурса на право заключения договора о совместной деятельности в целях вовлечения в инвестиционный процесс и увеличения стоимости муниципального имущества города Костромы, расположенного по адресу: Костромская область, город Кострома, улица Депутатская, 78, путем строительства многоквартирного жилого дома.....	стр. 20
Итоговый документ (Заключение) по результатам проведения публичных слушаний по документации по планировке территории, ограниченной улицами Индустриальной, Старо-караваевской, границей города Костромы.....	стр. 7	Протокол № 11а рассмотрения заявок на участие в открытом конкурсе и проведения конкурса на право заключения договора о совместной деятельности в целях вовлечения в инвестиционный процесс и увеличения стоимости муниципального имущества города Костромы, расположенного по адресу: Костромская область, город Кострома, проезд Окружной 7-й, 7, путем строительства многоквартирного жилого дома.....	стр. 20–21
		Постановление Администрации города Костромы № 1113 от 31 мая 2018 года «О проведении тематического конкурса “Лучший орган территориального общественного самоуправления города Костромы – 2018”».....	стр. 21–23
		Постановление Администрации города Костромы № 1120 от 31 мая 2018 года «Об утверждении Порядка предоставления меры социальной поддержки отдельным категориям граждан в виде частичного возмещения оплаты специального транспортного обслуживания «Социальное такси»».....	стр. 23–25
		Объявление Управления экономики Администрации города Костромы	стр. 25–26
		Постановление Администрации города Костромы № 1114 от 31 мая 2018 года «О подготовке изменений в документацию по планировке территории, ограниченной улицами Магистральной, Малышковской, Сулова, Радиозаводской».....	стр. 28



Администрация города Костромы

ПОСТАНОВЛЕНИЕ

31 мая 2018 года

№ 1114

**О подготовке изменений в документацию
по планировке территории, ограниченной улицами
Магистральной, Малышковской, Сулова, Радиозаводской**

В целях обеспечения устойчивого развития территории, в соответствии со статьей 43, частью 21 статьи 45, статьей 46 Градостроительного кодекса Российской Федерации, Генеральным планом города Костромы, утвержденным решением Думы города Костромы от 18 декабря 2008 года № 212, Правилами землепользования и застройки города Костромы, утвержденными решением Думы города Костромы от 16 декабря 2010 года № 62, с учетом обращения департамента имущественных и земельных отношений Костромской области руководствуясь статьями 42, 44, частью 1 статьи 57 Устава города Костромы,

ПОСТАНОВЛЯЮ:

1. Подготовить изменения в текстовую часть основной части проекта межевания террито-

рии, ограниченной улицами Магистральной, Малышковской, Сулова, Радиозаводской, утвержденного постановлением Администрации города Костромы от 5 декабря 2017 года № 3163 (далее – проект межевания территории).

2. Установить срок подготовки изменений в проект межевания территории – до 30 июня 2018 года.

3. Установить, что предложения физических и юридических лиц о порядке, сроках подготовки и содержании проекта межевания территории принимаются в Управлении архитектуры и градостроительства Администрации города Костромы до 7 июня 2018 года по адресу: Костромская область, город Кострома, площадь Конституции, дом 2, кабинет 406, телефон (4942) 42 70 72.

4. Учесть, что финансирование работ по подготовке изменений в проект межевания территории осуществляется безвозмездно, в рамках полномочий Управления имущественных и земельных отношений Администрации города Костромы.

5. Настоящее постановление подлежит официальному опубликованию в течение трех дней со дня его подписания и размещению на официальном сайте Администрации города Костромы в информационно-телекоммуникационной сети «Интернет».

**Глава Администрации города Костромы
В.В. ЕМЕЦ.**

Издатель: Муниципальное казенное учреждение города Костромы
«Муниципальный архив города Костромы» (МКУ МАК)

Адрес редакции и издателя:
156022, г. Кострома, ул. Голубкова, д. 6. Тел./факс (4942) 53-28-53.
Тел.(4942) 53-29-81. E-mail: archiv@gradkostroma.ru

Главный редактор Елена Бабенко

ОФИЦИАЛЬНЫЙ ВЕСТНИК
города Костромы

Учредитель — Администрация города Костромы



Газета отпечатана в типографии
ГП «Областная типография им. Горького»,
г. Кострома, ул. Петра Щербины, 2. Заказ _____
Тираж 120 экз. Подписание по графику в 18.00
Подписано в печать 31.05.2018 в 18.00