




СИТУАЦИОННЫЙ ПЛАН ТЕРРИТОРИИ

универсальной праздничной ярмарки
на площади Сусанинской, улице Островского,
проездах в районе Пряничных рядов, Красных рядов,
Табачных рядов, площади Советской

Приложение
к постановлению Администрации
города Костромы
от _____ 2018 № _____

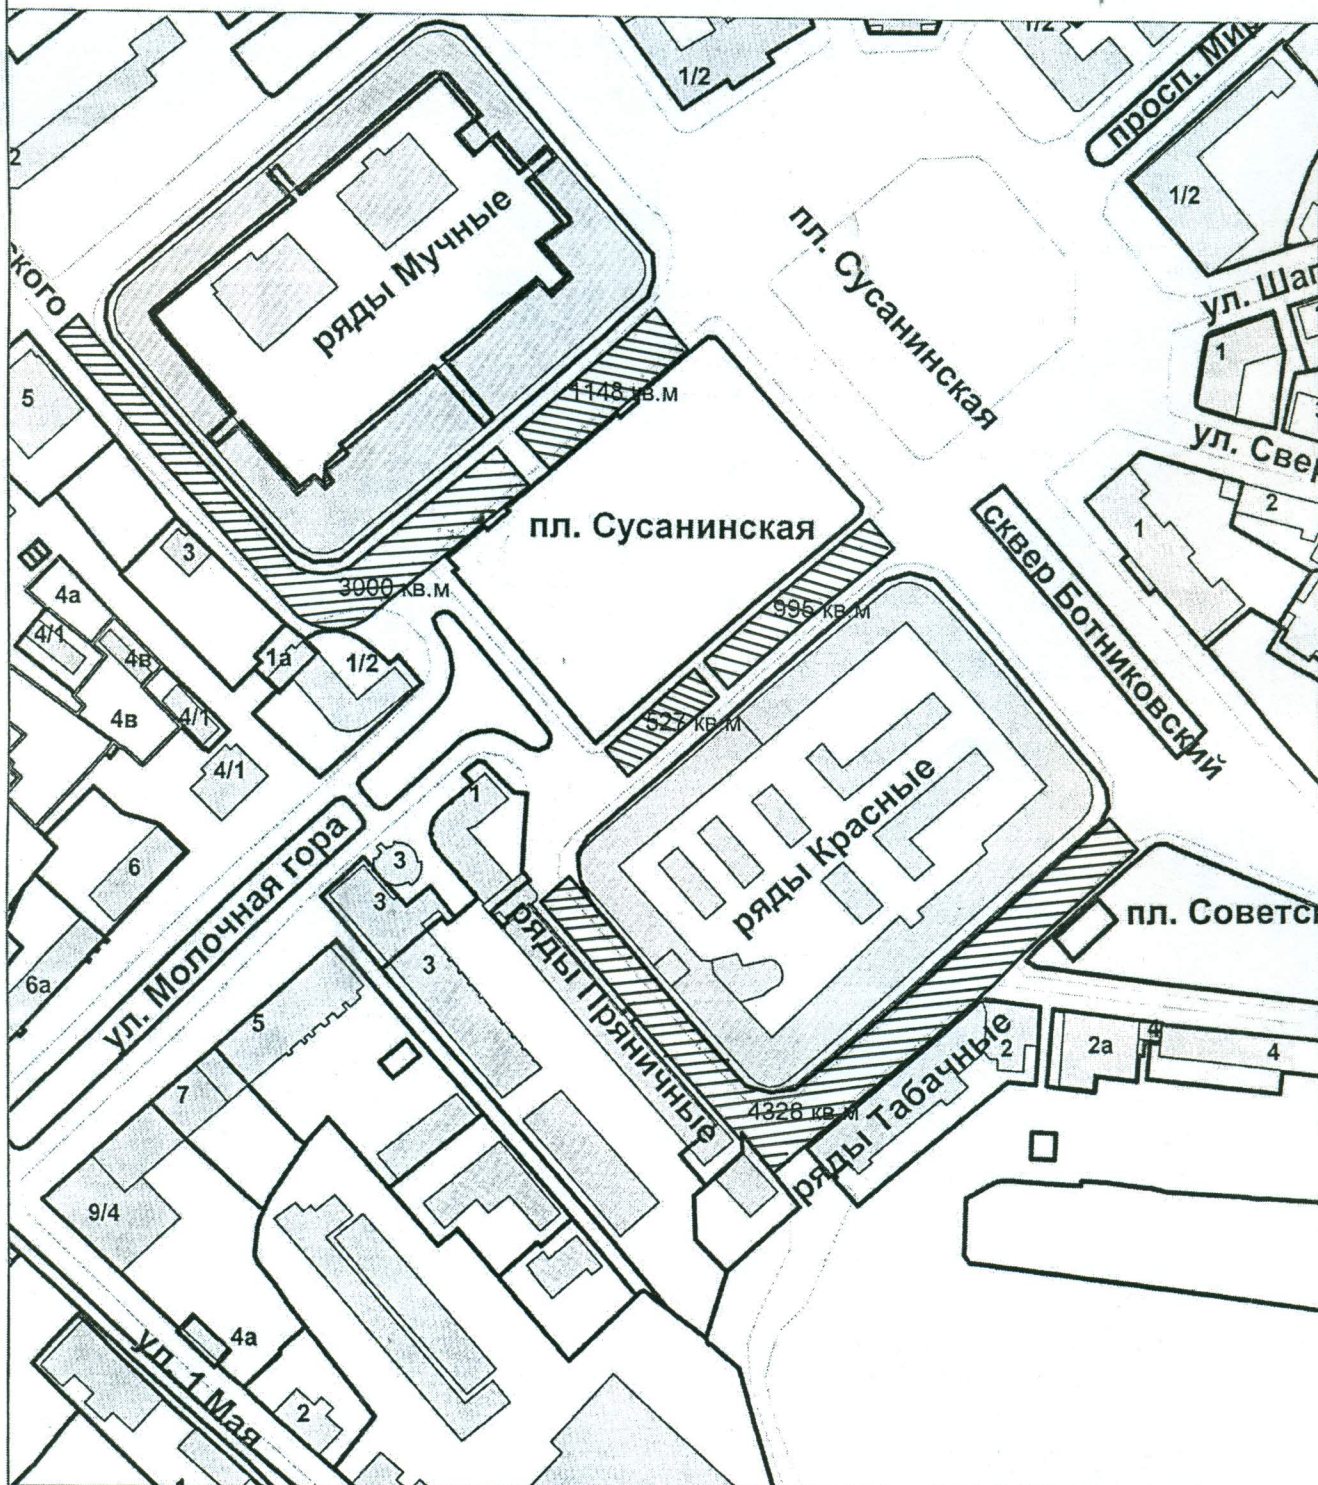

3000 м2, 1148 м2, 527м2, 995 м2, 4328 м2
территории для размещения ярмарки

Управление имущественных и земельных отношений

	ФИО	Подпись	Дата
Отдел предоставления земельных участков на торгах			
Начальник отдела	Соколова М.Ю.		13.05.2018
Исполнитель	Сорокина Д.В.		15.05.2018