


Ситуационный план территории

для размещения универсальной праздничной ярмарки

местоположение: город Кострома, улица Молочная гора
Площадь: 1434 кв.м

Приложение
к постановлению Администрации
города Костромы
от №

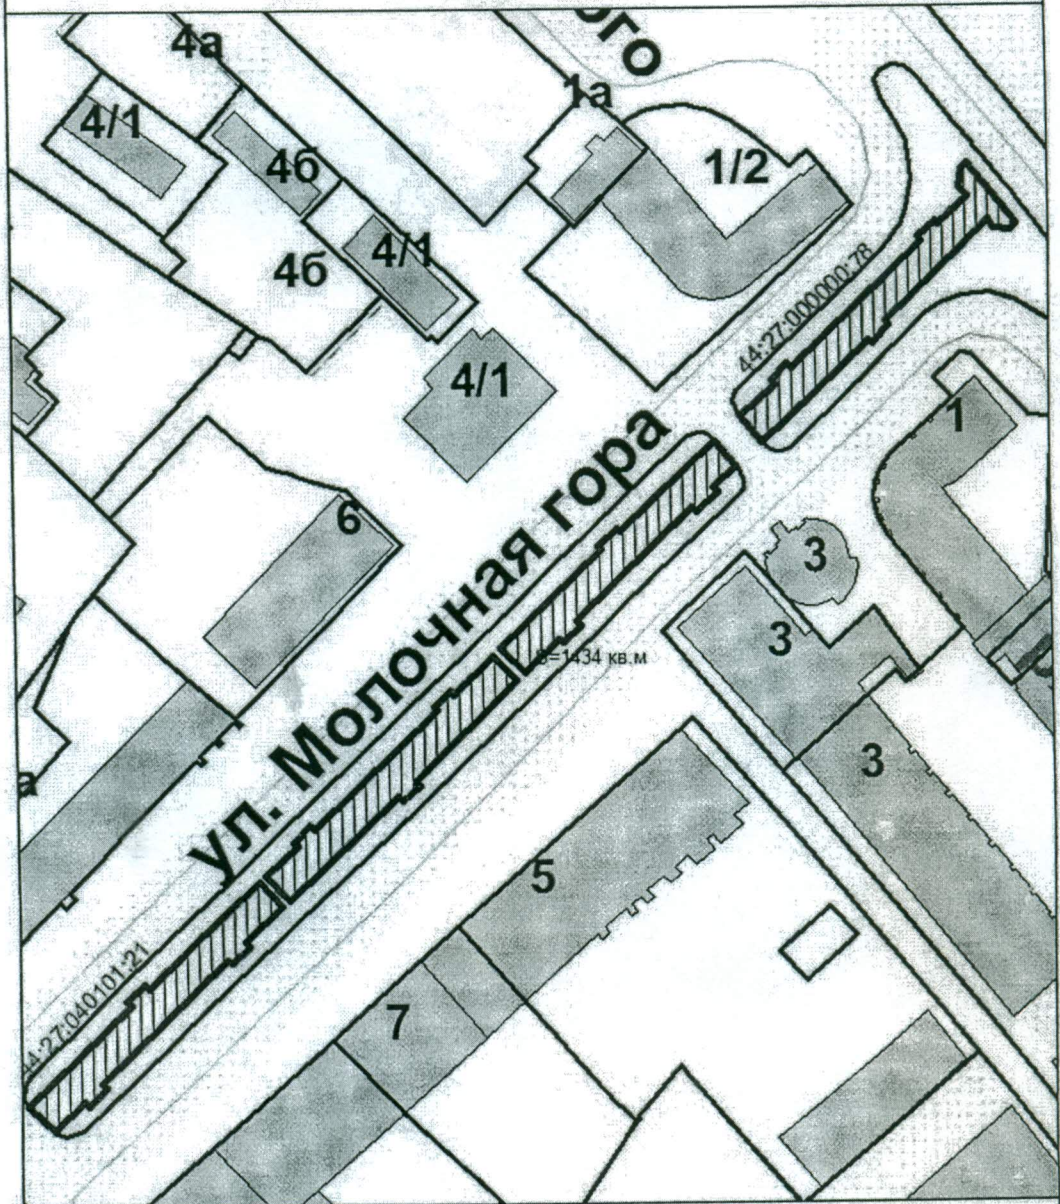

площадка для
размещения ярмарки,
1434 кв.м.

Управление имущественных и земельных отношений			
	Ф.И.О.	Подпись	Дата
Отдел предоставления предоставления на торгах			
Начальник отдела	Соколова М.Ю.		26.04.2017
Исполнитель	Соколова Н.Н.		26.04.2017
			Масштаб 1:1000