


# ПРОЕКТ МЕЖЕВАНИЯ ТЕРРИТОРИИ М 1:500

## Историко-культурный опорный план

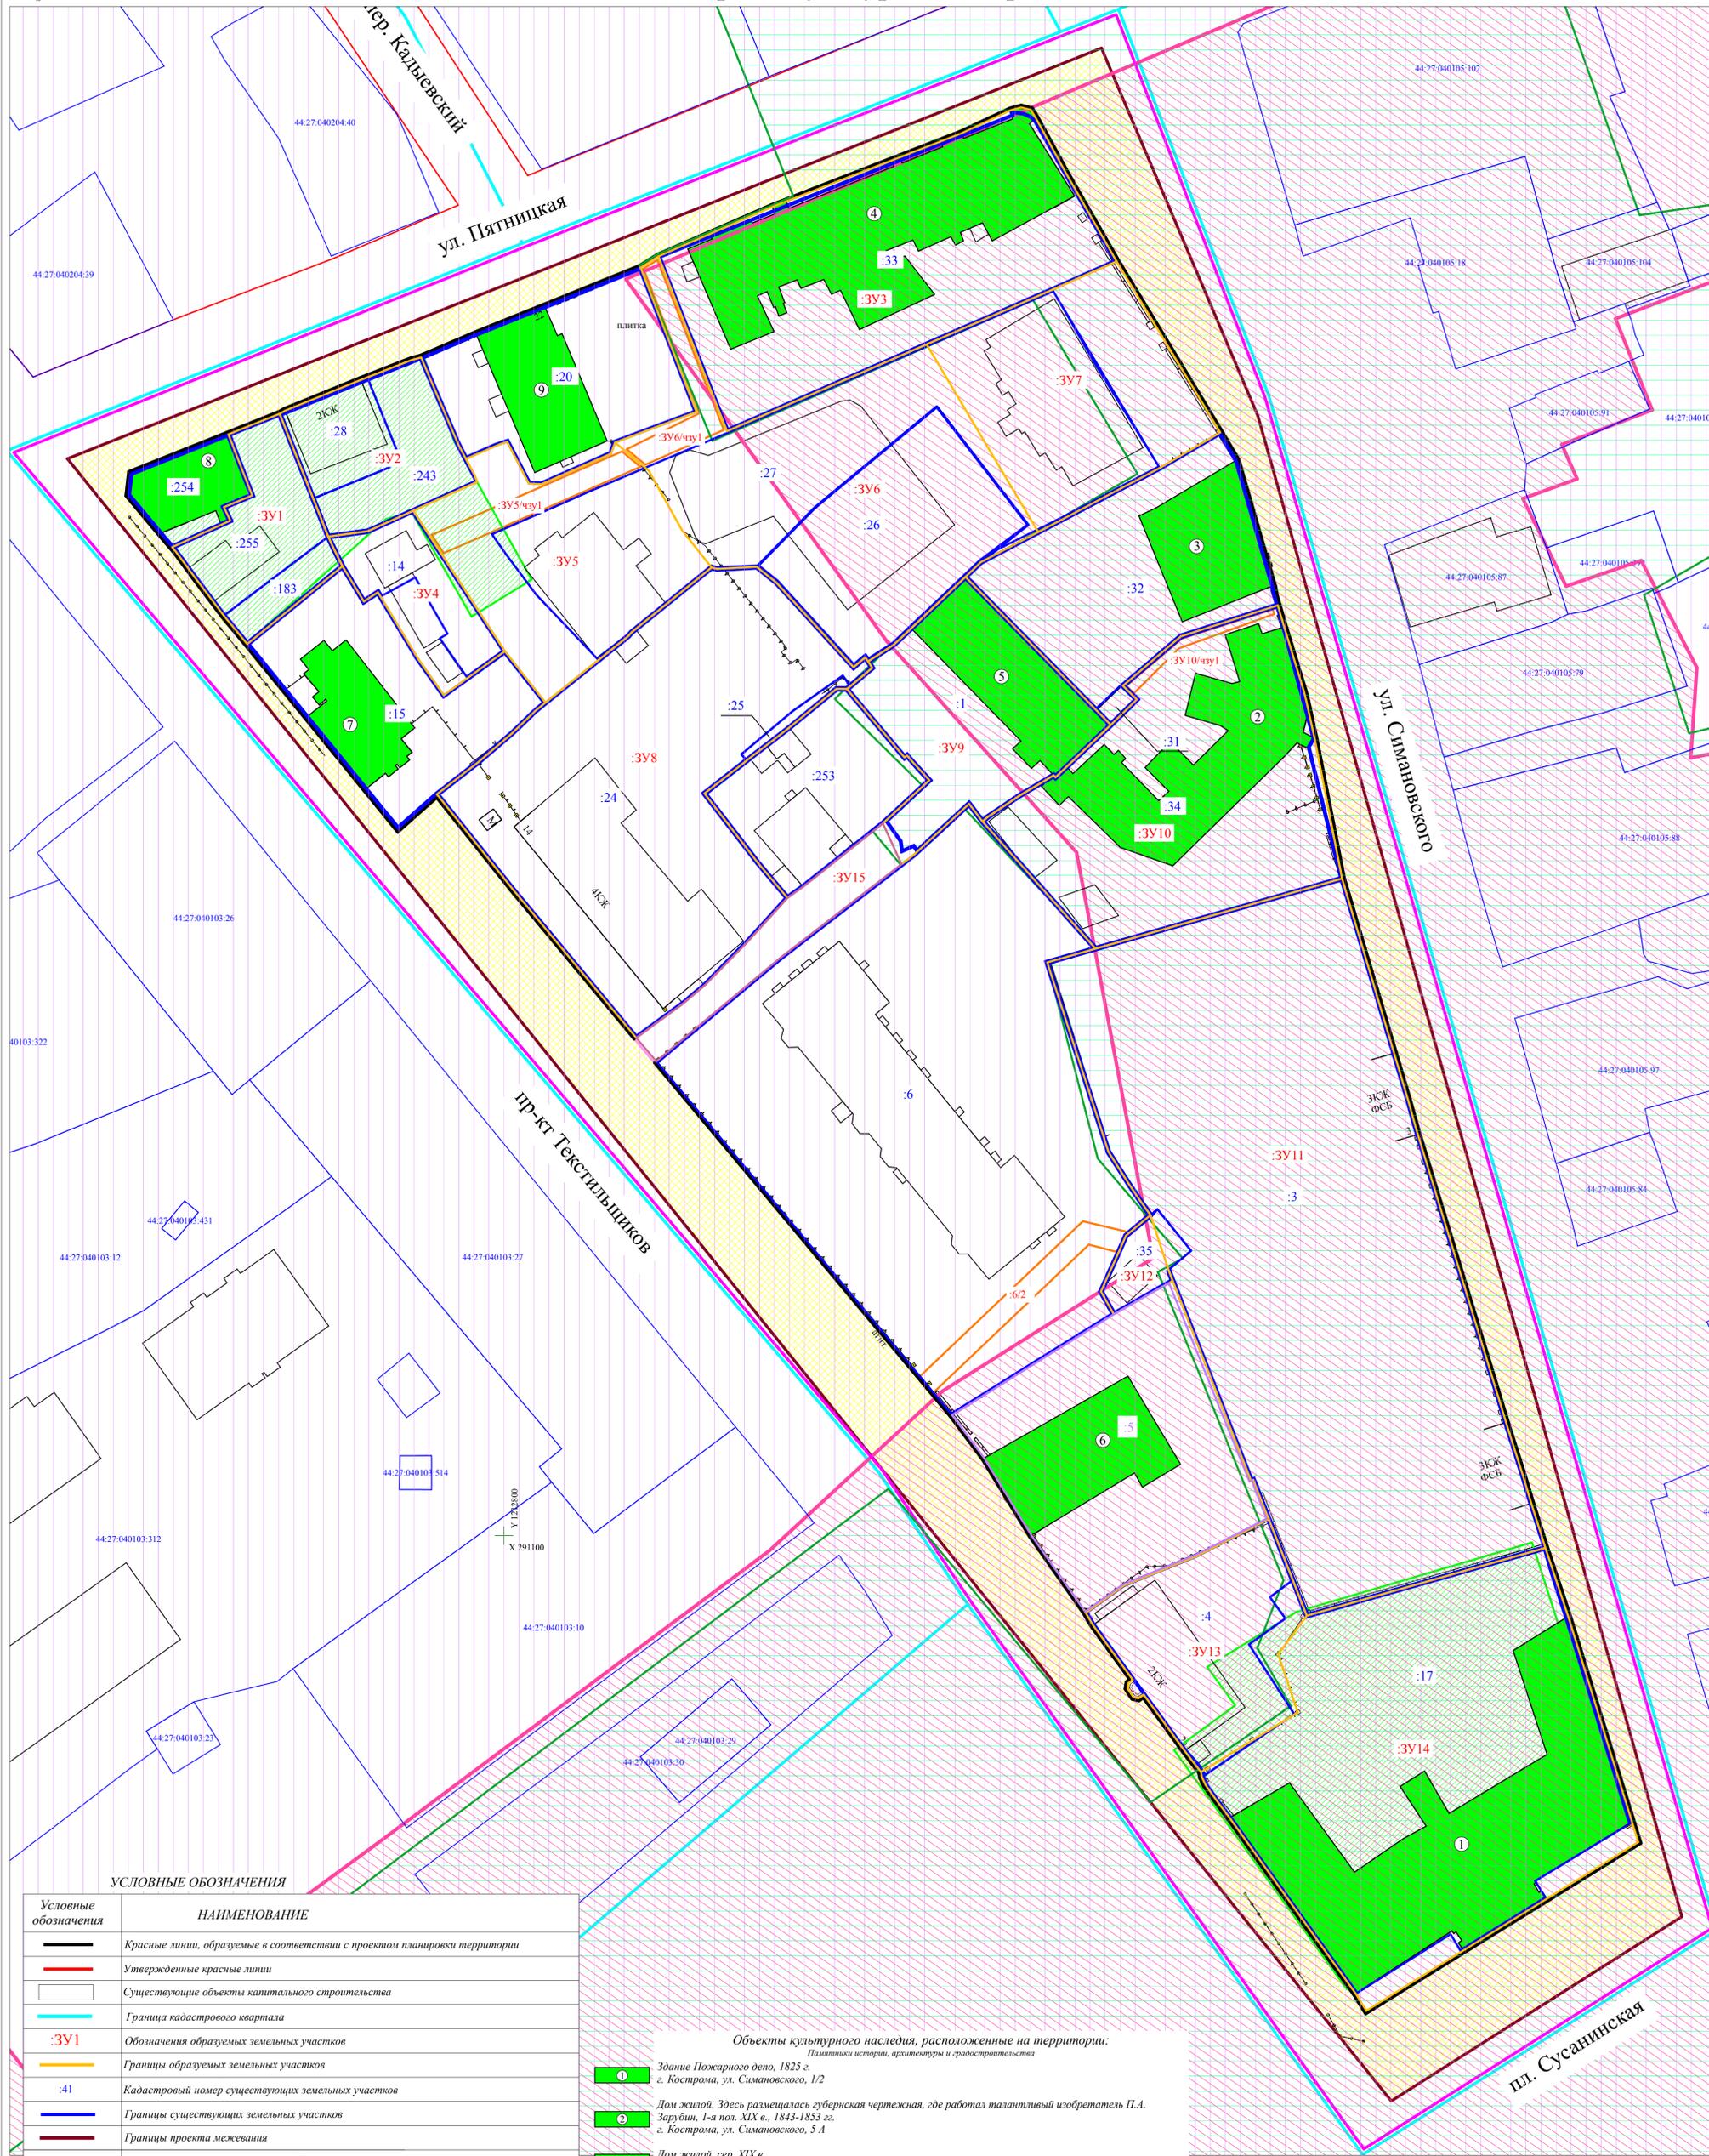

### УСЛОВНЫЕ ОБОЗНАЧЕНИЯ

Условные обозначения	НАИМЕНОВАНИЕ
	Красные линии, образуемые в соответствии с проектом планировки территории
	Утвержденные красные линии
	Существующие объекты капитального строительства
	Граница кадастрового квартала
	Обозначения образуемых земельных участков
	Границы образуемых земельных участков
	Кадастровый номер существующих земельных участков
	Границы существующих земельных участков
	Границы проекта межевания
	Границы существующих элементов планировочной структуры
	Земельные участки, которые будут отнесены к территориям общего пользования или имуществу общего пользования
	Граница части земельного участка
	Обозначение образуемой части земельного участка
	Обозначение существующей части земельного участка
	Территории, относящиеся к улично-дорожной сети
	Земельный участок, имеющий статус ранее учтенный, местоположение границ которого не установлено в соответствии с требованиями действующего законодательства
	Утвержденные границы территорий объектов культурного наследия
	Граница территории объекта культурного наследия регионального значения «Исторический центр г. Кострома, сер. XII - нач. XX в.»
	Историко-архитектурная заповедная территория
	Зона охраны исторического центра города Кострома

### Объекты культурного наследия, расположенные на территории:

- 1 Здание Пожарного депо, 1825 г., г. Кострома, ул. Симаповского, 1/2
- 2 Дом жилой. Здесь размещалась губернская чертежная, где работал талантливый изобретатель П.А. Зарубин, 1-я пол. XIX в., 1843-1853 гг., г. Кострома, ул. Симаповского, 5 А
- 3 Дом жилой, сер. XIX в., г. Кострома, ул. Симаповского, 5 Б
- 4 Дом жилой, XVIII в., 2-я пол. XIX в., г. Кострома, ул. Симаповского (Пятницкая), 5-7/24 (24)
- 5 Козьяшвенный корпус в составе городской усадьбы (по ул. Симаповского, 5), кон. XIX в., г. Кострома, просп. Текстильщиков, 8
- 6 Здание полицейского управления, 1810-е гг., 1880-е гг., г. Кострома, просп. Текстильщиков, 4
- 7 Дом, в котором жил художник И.А. Рязановский. Здесь останавливался деятель революции Ф.И. Щедолин, нач. XX в. - 1927 г., 1902 - 1915 гг., г. Кострома, просп. Текстильщиков, 20
- 8 Дом жилой, кон. XIX - нач. XX в., г. Кострома, просп. Текстильщиков (Пятницкая), 22/20 А (20)
- 9 Дом жилой П.И. Смирнова (Вербицкий), XVIII - XIX вв., г. Кострома, ул. Пятницкая, 22

Должн.	Ф.И.О.	Подп.	дата
Генеральный директор	Фролова Н.В.		
Кадастровый инженер	Петрова А.С.		

Документация по планировке территории, ограниченной площадью Сусаннинской, проспектом Текстильщиков, улицами Пятницкой, Симаповского в виде проекта межевания территории		
ПРОЕКТ МЕЖЕВАНИЯ		
Материалы по обоснованию		
Страница	Лист	Листов
II		
Историко-культурный опорный план		
М 1:500		