

Выписка из Единого государственного реестра недвижимости об основных характеристиках и зарегистрированных правах на объект недвижимости

Сведения об основных характеристиках объекта недвижимости

В Единый государственный реестр недвижимости внесены следующие сведения:

Раздел 1 Лист 1

Земельный участок			
вид объекта недвижимости			
Лист №1	Раздел 1	Всего листов раздела 1: 1	Всего разделов: 2
8 октября 2018г.		Всего листов выписки: 2	
Кадастровый номер:	44:27:010301:425		
Номер кадастрового квартала:	44:27:010301		
Дата присвоения кадастрового номера:	02.03.2017		
Ранее присвоенный государственный учетный номер:	данные отсутствуют		
Адрес (местоположение):	Местоположение установлено относительно ориентира, расположенного в границах участка. Почтовый адрес ориентира: Костромская обл., г. Кострома, ул. Анатолия Сивцова, 21.		
Площадь, м2:	180 +/- 5		
Кадастровая стоимость, руб:	316602		
Кадастровые номера расположенных в пределах земельного участка объектов недвижимости:	данные отсутствуют		
Категория земель:	Земли населенных пунктов		
Виды разрешенного использования:	объекты гаражного назначения		
Статус записи об объекте недвижимости:	Сведения об объекте недвижимости имеют статус "актуальные"		
Особые отметки:	Сведения для зачисления разделов: 2 - Сведения о зарегистрированных правах, отсутствуют.		
Получатель выписки:	Сорокина Дина Владимировна (представитель заявителя), Заявитель: УПРАВЛЕНИЕ ИМУЩЕСТВЕННЫХ И ЗЕМЕЛЬНЫХ ОТНОШЕНИЙ АДМИНИСТРАЦИИ ГОРОДА КОСТРОМЫ		

полное наименование должности	подпись	инициалы, фамилия
-------------------------------	---------	-------------------

М.П.

Выписка из Единого государственного реестра недвижимости характеристик и зарегистрированных прав на объект недвижимости

Описание местоположения земельного участка

Земельный участок

вид объекта недвижимости

Лист №1 Раздел 3

Всего листов раздела 3: 1

Всего разделов: 2


Всего листов выписки: 2

8 октября 2018г.

Катастровый номер:

44:27:010301:425

План (чертеж, схема) земельного участка

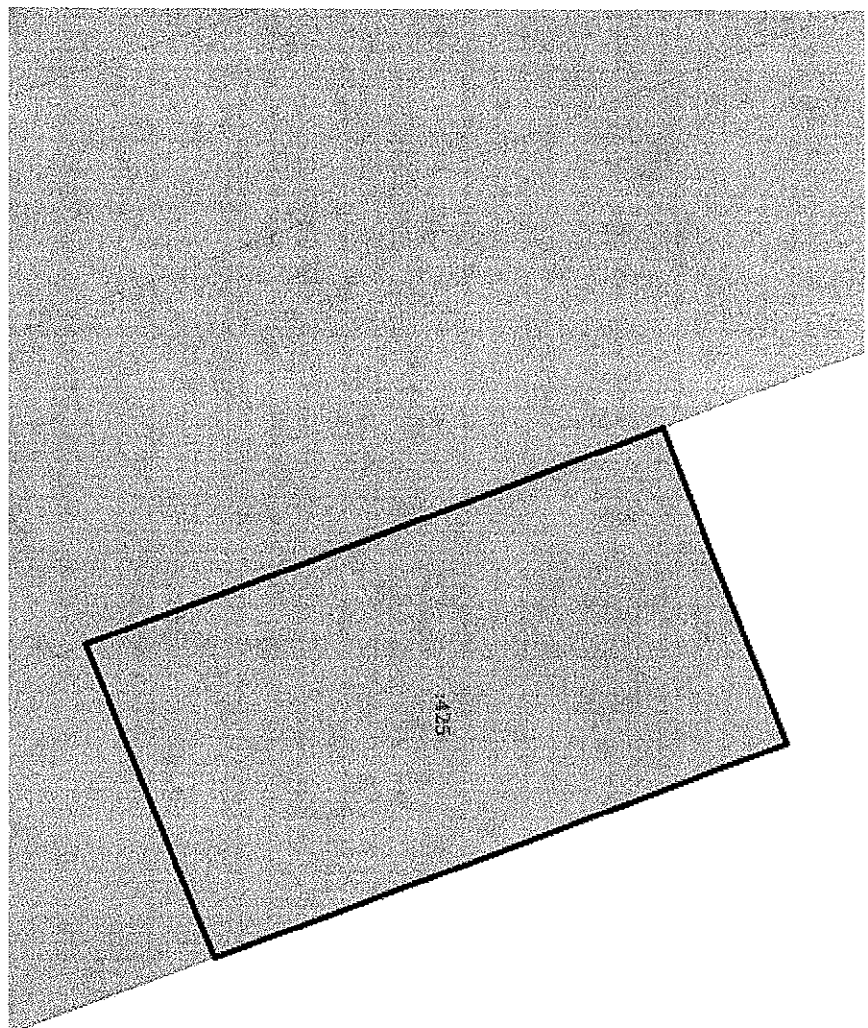

Масштаб 1:200

Условные обозначения:

Полное наименование должности

подпись

инициалы, фамилия

М.П.

Выписка из Единого государственного реестра недвижимости об основных характеристиках и зарегистрированных правах на объект недвижимости

Сведения об основных характеристиках объекта недвижимости

В Единый государственный реестр недвижимости внесены следующие сведения:

Раздел 1 Лист 1

Земельный участок			
вид объекта недвижимости			
Лист №1	Раздел 1	Всего листов раздела 1: 1	Всего разделов: 2
13 марта 2018г.		Всего листов выписки: 2	
Кадастровый номер:	44-27/010301-425		
Номер кадастрового квартала:	44-27/010301		
Дата присвоения кадастрового номера:	02.03.2017		
Ранее присвоенный государственный учетный номер:	данные отсутствуют		
Адрес (местоположение):	Местоположение установлено относительно ориентира, расположенного в границах участка. Почтовый адрес ориентира: Костромская обл., г. Кострома, Березовой 2-й проезд, в районе ГК №139.		
Площадь, м2:	180 +/- 5		
Кадастровая стоимость, руб:	316602		
Кадастровые номера расположенных в пределах земельного участка объектов недвижимости:	данные отсутствуют		
Категория земель:	Земли населенных пунктов		
Виды разрешенного использования:	объекты гаражного назначения		
Статус записи об объекте недвижимости:	Сведения об объекте недвижимости имеют статус "актуальные"		
Особые отметки:	Сведения для заполнения разделов: 2 - Сведения о зарегистрированных правах, отсутствуют.		
Получатель выписки:	Сорокина Дина Владимировна (представитель заявителя), Заявитель: АДМИНИСТРАЦИЯ ГОРОДСКОГО ОКРУГА ГОРОДА КОСТРОМА КОСТРОМСКОЙ ОБЛАСТИ		


полное наименование должности	подпись	инициалы, фамилия
-------------------------------	---------	-------------------

М.П.

Выписка из Единого государственного реестра недвижимости об основных характеристиках и зарегистрированных правах на объект недвижимости
Описание местоположения земельного участка

Земельный участок			
вид объекта недвижимости			
Лист №1	Раздел 3	Всего листов раздела 3: 1	Всего разделов: 2
13 марта 2018г.		Всего листов выписки: 2	
Кадастровый номер: 44-27-010301:425			

План (чертеж, схема) земельного участка

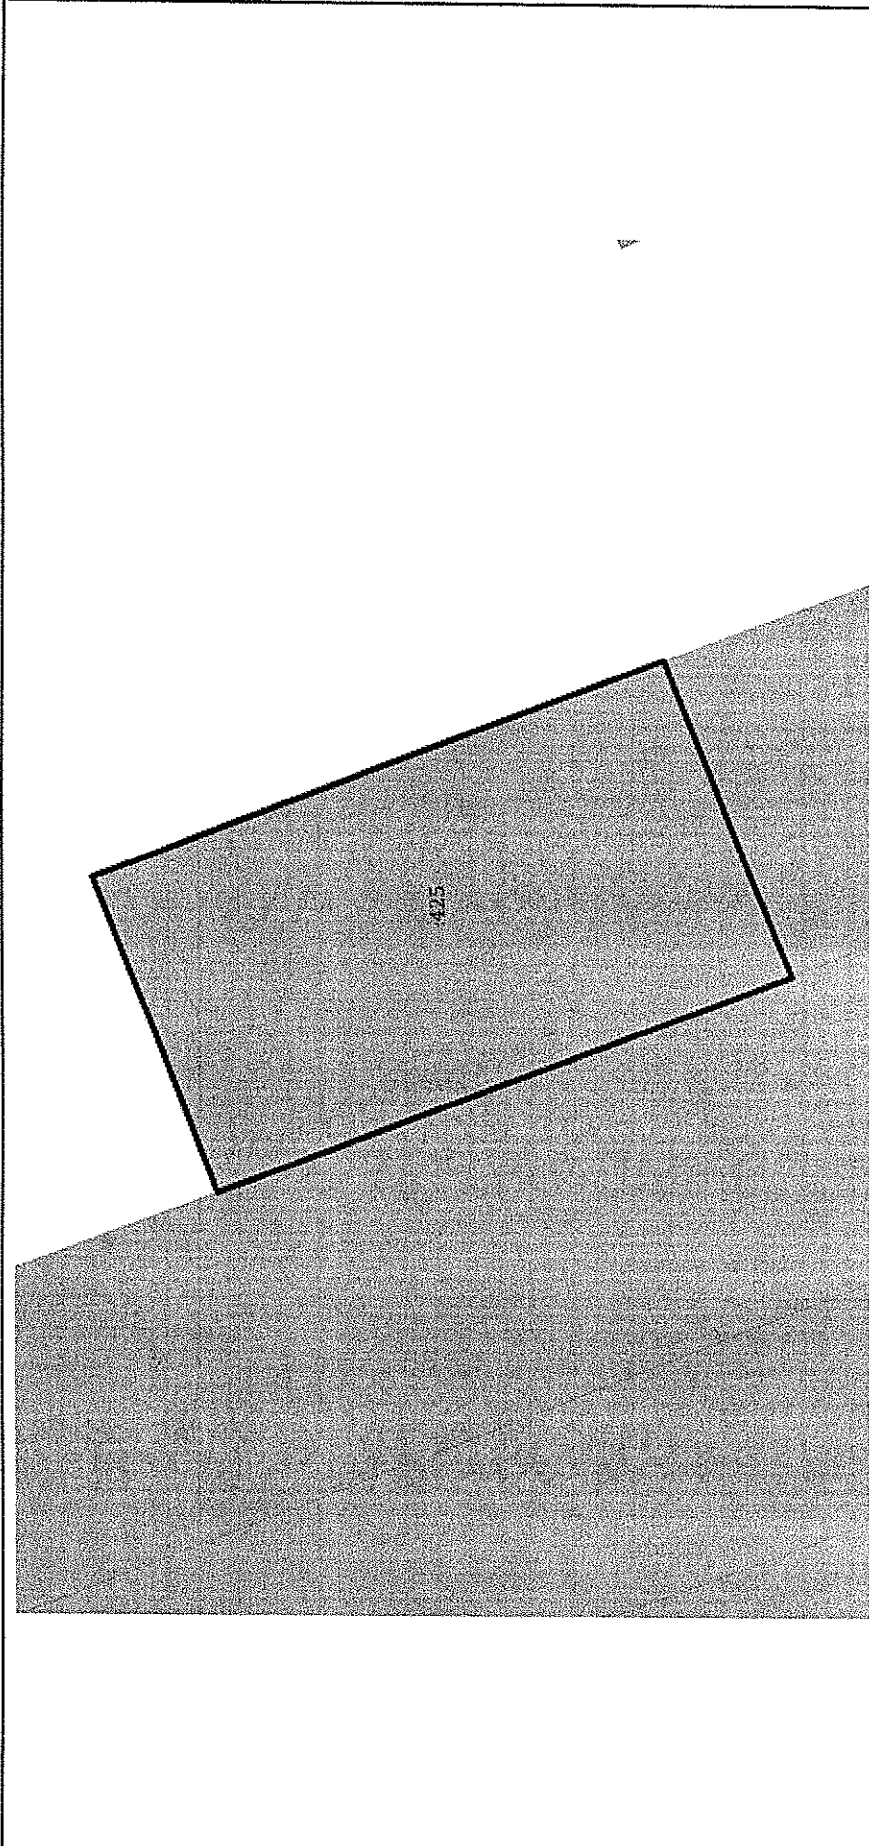

Масштаб 1:200

Условные обозначения:

полное наименование должности	подпись	инициалы, фамилия
-------------------------------	---------	-------------------

М.П.