

Управление Федеральной службы государственной регистрации, кадастра и картографии по Костромской области  
полное наименование органа регистрации прав

Выписка из Единого государственного реестра недвижимости об основных характеристиках и зарегистрированных правах на объект недвижимости

Сведения об основных характеристиках объекта недвижимости

В Единый государственный реестр недвижимости внесены следующие сведения:

Раздел 1 Лист 1

Земельный участок			
вид объекта недвижимости			
Лист №1	Раздел 1	Всего листов раздела 1: 1	Всего разделов: 2
18 октября 2019г.			Всего листов выписки: 2
Кадастровый номер:	44-27-060301-2687		
Номер кадастрового квартала:	44-27-060301		
Дата присвоения кадастрового номера:	22.04.2016		
Ранее присвоенный государственный учетный номер:	данные отсутствуют		
Адрес (местоположение):	Местоположение установлено относительно ориентира, расположенного в границах участка. Почтовый адрес ориентира: Костромская область, г Кострома, ул Галицкая, 138.		
Площадь, м2:	8961 +/- 33		
Кадастровая стоимость, руб:	43177144.74		
Кадастровые номера расположенных в пределах земельного участка объектов недвижимости:	данные отсутствуют		
Категория земель:	Земли населенных пунктов		
Виды разрешенного использования:	Пронизовленная деятельность, тяжелая промышленность, автомобильностроительная промышленность, легкая промышленность, энергетика, пищевая промышленность, строительная промышленность, связь, склады, деловое управление, коммунальное обслуживание, автомобильный транспорт, обслуживание автопаркингов, объекты гаражного назначения, объекты придорожного сервиса		
Статус записи об объекте недвижимости:	Сведения об объекте недвижимости имеют статус "временные". Дата истечения временного характера сведений об объекте недвижимости: 01.03.2022.		
Особые отметки:	Сведения для заполнения раздела: 2 - Сведения о зарегистрированных правах, отсутствуют.		
Получатель выписки:	Сорокина Дина Владимировна (представитель заявителя), Заявитель: УПРАВЛЕНИЕ ИМУЩЕСТВЕННЫХ И ЗЕМЕЛЬНЫХ ОТНОШЕНИЙ АДМИНИСТРАЦИИ ГОРОДА КОСТРОМЫ		

полное наименование должности	подпись	инициалы, фамилия
-------------------------------	---------	-------------------

М.П.

Выписка из Единого государственного реестра недвижимости об основных характеристиках и зарегистрированных правах на объект недвижимости

Описание местоположения земельного участка

Земельный участок

вид объекта недвижимости

Лист №1 Раздел 3

Всего листов раздела 3: 1

Всего разделов: 2


Всего листов выписки: 2

18 октября 2019г.

Кадастровый номер:

44:27:060301:2687

План (чертеж, схема) земельного участка

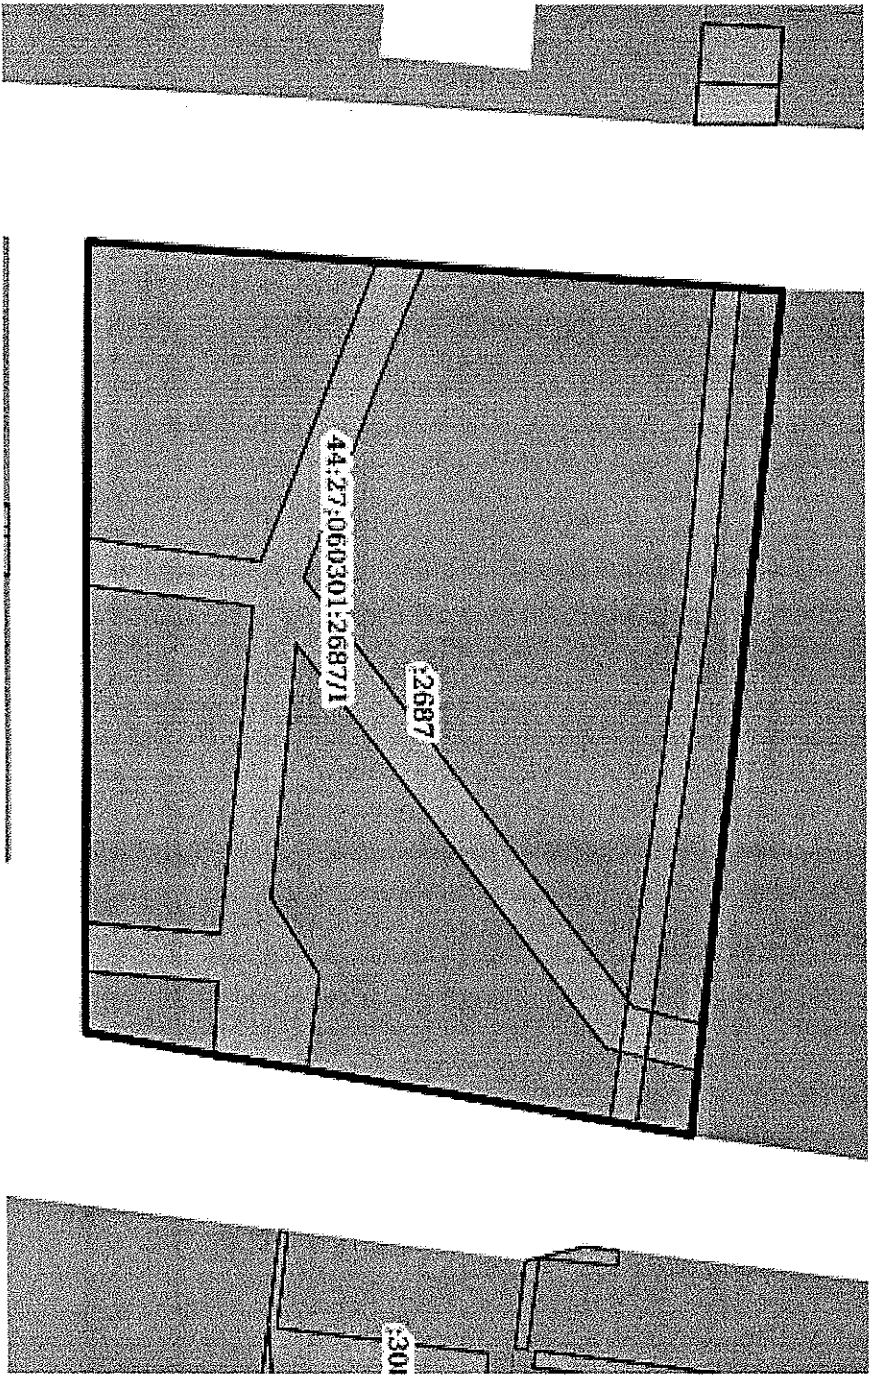

Масштаб 1:900

Условные обозначения:

Полное наименование должности

Подпись

Инициалы, фамилия

М.П.