

Филиал ФГБУ "ФКП Росреестра" по Костромской области

(полное наименование органа регистрации прав)

Выписка из Единого государственного реестра недвижимости об основных характеристиках и зарегистрированных правах на объект недвижимости


Сведения об основных характеристиках объекта недвижимости

В Единый государственный реестр недвижимости внесены следующие сведения:

Земельный участок		Раздел 1 Лист 1	
(вид объекта недвижимости)			
Лист № 1	раздела 1	Всего листов раздела 1: 1	Всего листов выписки: 2
"26" января 2017 г. № 4400/2017/17-11407			
Кадастровый номер:		44:27:060101:507	
Номер кадастрового квартала:		44:27:060101	
Дата присвоения кадастрового номера:		15.11.2016	
Ранее присвоенный государственный учетный номер:		данные отсутствуют	
Адрес:		Местоположение установлено относительно ориентира, расположенного в границах участка. Почтовый адрес ориентира: Костромская область, г Кострома, ул Базовая, 19б	
Площадь, м²:		7885 +/- 31	
Кадастровая стоимость, руб.:		27409758.15	
Кадастровые номера расположенных в пределах земельного участка объектов недвижимости:		данные отсутствуют	
Категория земель:		Земли населенных пунктов	
Виды разрешенного использования:		Промышленные и коммунально-складские предприятия II, III, IV, V классов опасности; объекты административного назначения, связанные с обслуживанием предприятия; офисные объекты делового и коммерческого назначения, связанные с обслуживанием предприятия; автостоянки для хранения всех видов транспорта, включая ведомственный и грузовой	
Статус записи об объекте недвижимости:		Сведения об объекте недвижимости имеют статус "временные". Дата истечения временного характера сведений - 16.11.2021.	
Особые отметки:		Сведения, необходимые для заполнения Раздела 2 "Сведения о зарегистрированных правах", отсутствуют.	
Получатель выписки:			


Заместитель начальника отдела
полное наименование должности

А. В. Лопатина
инициалы, фамилия

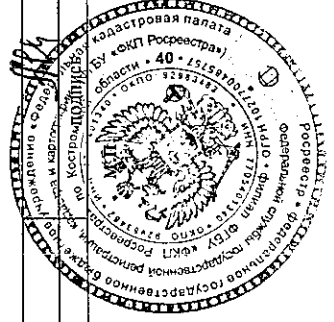

Описание местоположения земельного участка

Раздел 3 Лист 2

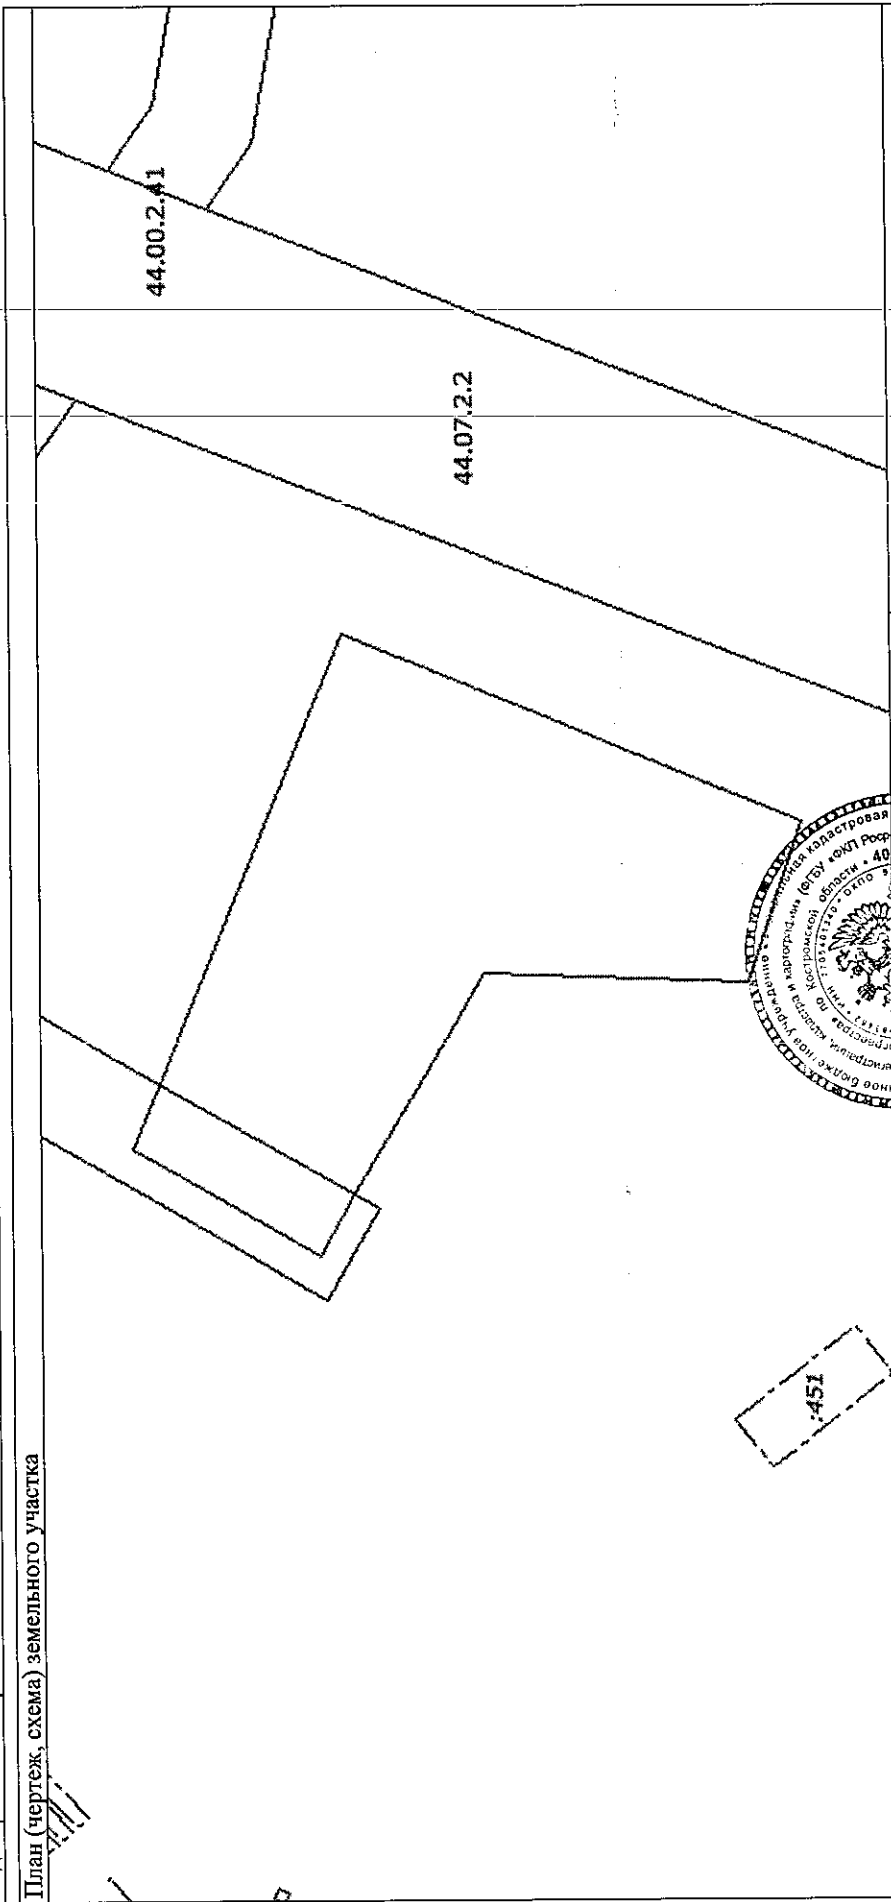Земельный участок (вид объекта недвижимости)			
Лист № 1	раздела 3	Всего листов раздела 3: 1	Всего листов выписки: 2
"26" января 2017 г. № 4400/201/17-11407			
Кадастровый номер:		44:27:060101:507	
План (чертеж, схема) земельного участка			
			
Масштаб 1:1500		Условные обозначения:	
Заместитель начальника отдела		А. В. Лопатина	
полное наименование должности		инициала, фамилия	