

КАДАСТРОВЫЙ ПАСПОРТ ЗЕМЕЛЬНОГО УЧАСТКА

"28" декабря 2016 г. № 4400/201/16-216298

1	Кадастровый номер:	44:27:060301:2714	2	Лист № 1	3	Всего листов: 2
4	Номер кадастрового квартала:	44:27:060301				
5	Предыдущие номера:	—	6	Дата внесения номера в государственный кадастр недвижимости: 05.09.2016		
7	—					
8	Кадастровые номера объектов капитального строительства: —					
9	Адрес (описание местоположения): Местоположение установлено относительно ориентира, расположенного в границах участка. Почтовый адрес ориентира: Костромская область, г. Кострома, ул. Галицкая, 124 д					
10	Категория земель: Земли населенных пунктов					
11	Разрешенное использование: предприятия автосервиса					
12	Площадь: 5654+/-26 кв. м					
13	Кадастровая стоимость: 27242894.36 руб.					
14	Сведения о правах: —					
15	Особые отметки: Для данного земельного участка обеспечен доступ посредством земельного участка (земельных участков) с кадастровым номером (кадастровыми номерами) 44:27:060301:2633.					
16	Сведения о природных объектах: —					
17	Дополнительные сведения:					
17.1	Кадастровые номера участков, образованных с земельным участком: —					
17.2	Кадастровый номер преобразованного участка: —					
17.3	Кадастровые номера участков, подлежащих снятию или снятых с кадастрового учета: —					
17.4	Кадастровые номера участков, образованных из земельного участка: —					
18	Характер сведений государственного кадастра недвижимости (статус записи о земельном участке): Сведения об объекте недвижимости имеют статус временные.					
19	Дата истечения временного характера сведений - 06.09.2021.					
19	Сведения о кадастровых инженерах: Миличенко Елена Николаевна № 10192-М/16 г. Костромы "Центр градостроительства", 31.08.2016 г.					




Заместитель начальника отдела	А. В. Лолатина
(полное наименование должности)	(инициалы, фамилия)

КАДАСТРОВЫЙ ПАСПОРТ ЗЕМЕЛЬНОГО УЧАСТКА

"28" декабря 2016 г. № 4400/201/16-216298

1	Кадастровый номер:	44-27-060301:2714	2	Лист № 2	3	Всего листов: 2
4	План (чертеж, схема) земельного участка					

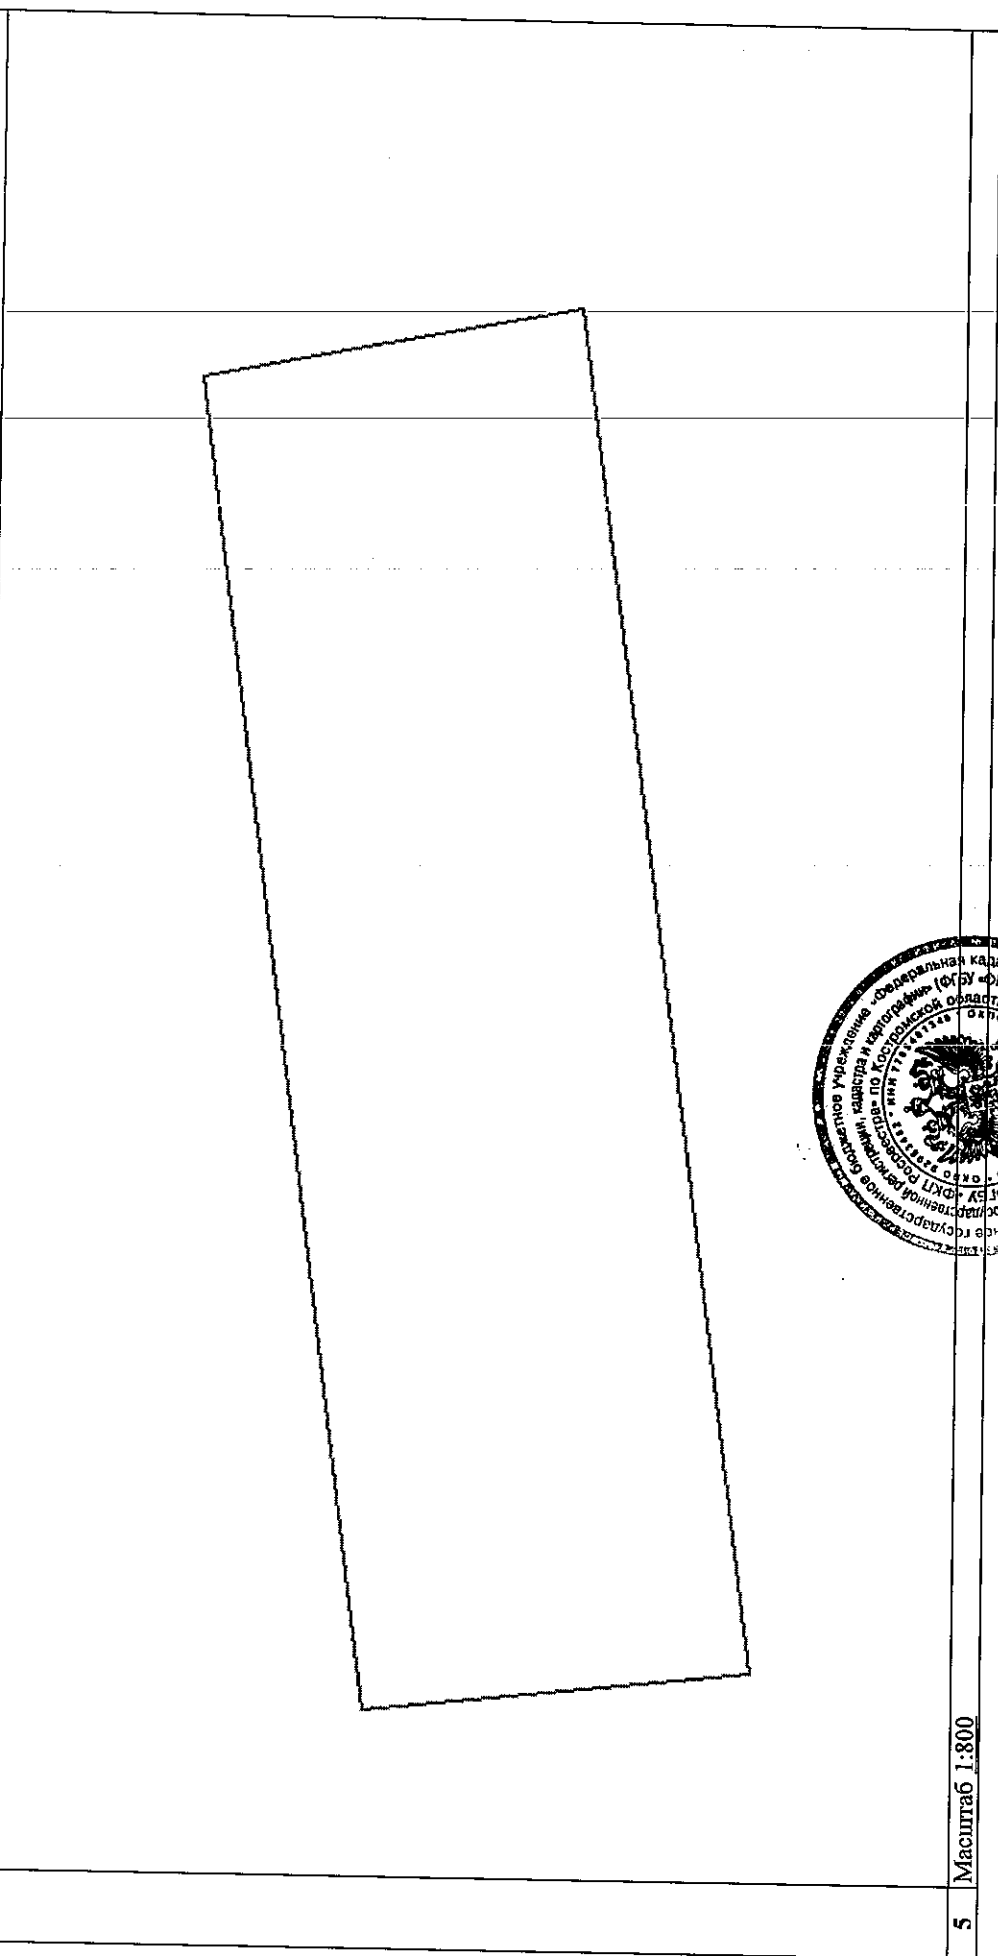



5 Масштаб 1:800

Заместитель начальника отдела
(полное наименование должности)

А. В. Логатина
(инициалы, фамилия)

(подпись)

М.П.