

Филиал ФГБУ "ФКП Росреестра" по Костромской области


(полное наименование органа кадастрового учета)

КП.1

КАДАСТРОВЫЙ ПАСПОРТ ЗЕМЕЛЬНОГО УЧАСТКА

"08" июня 2015 г. № 4400/201/15-65984

1	Кадастровый номер:	44:27:050561:32	2	Лист № 1	3	Всего листов: 2
4	Номер кадастрового квартала:	44:27:050561				
5	Предыдущие номера:	—	6	Дата внесения номера в государственный кадастр недвижимости: 16.10.2013		
7						
8	Кадастровые номера объектов капитального строительства: —					
9	Адрес (описание местоположения): Костромская область, р-н Костромской, г Кострома, ул Красная Маевка, 75в					
10	Категория земель: Земли населенных пунктов					
11	Разрешенное использование: для индивидуального жилищного строительства					
12	Площадь: 920+/-11 кв. м					
13	Кадастровая стоимость: 958207,60 руб.					
14	Сведения о правах: —					
15	Особые отметки: —					
16	Сведения о природных объектах: —					
17	Дополнительные сведения:					
17.1	Кадастровые номера участков, образованных с земельным участком: —					
17.2	Кадастровый номер преобразованного участка: —					
17.3	Кадастровые номера участков, подлежащих снятию или снятых с кадастрового учета: —					
17.4	Кадастровые номера участков, образованных из земельного участка: —					
18	Характер сведений государственного кадастра недвижимости (статус записи о земельном участке): Сведения об объекте недвижимости имеют статус временные.					
19	Дата истечения временного характера сведений - 17.10.2018.					
19	Сведения о кадастровых инженерах: Бесчастнова Татьяна Алексеевна, 44-12-86, ООО "Геостройэкология", 17.09.2013 г.					

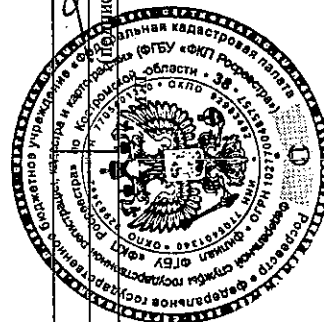


Ведущий инженер
(полное наименование должности)

А. В. Лопатина
(инициалы, фамилия)

КАДАСТРОВЫЙ ПАСПОРТ ЗЕМЕЛЬНОГО УЧАСТКА

08" июня 2015 г. № 4400/201/15-65984

1	Кадастровый номер:	44:27:050561:32	2	Лист № 2	3	Всего листов: 2
4	План (чертеж, схема) земельного участка					

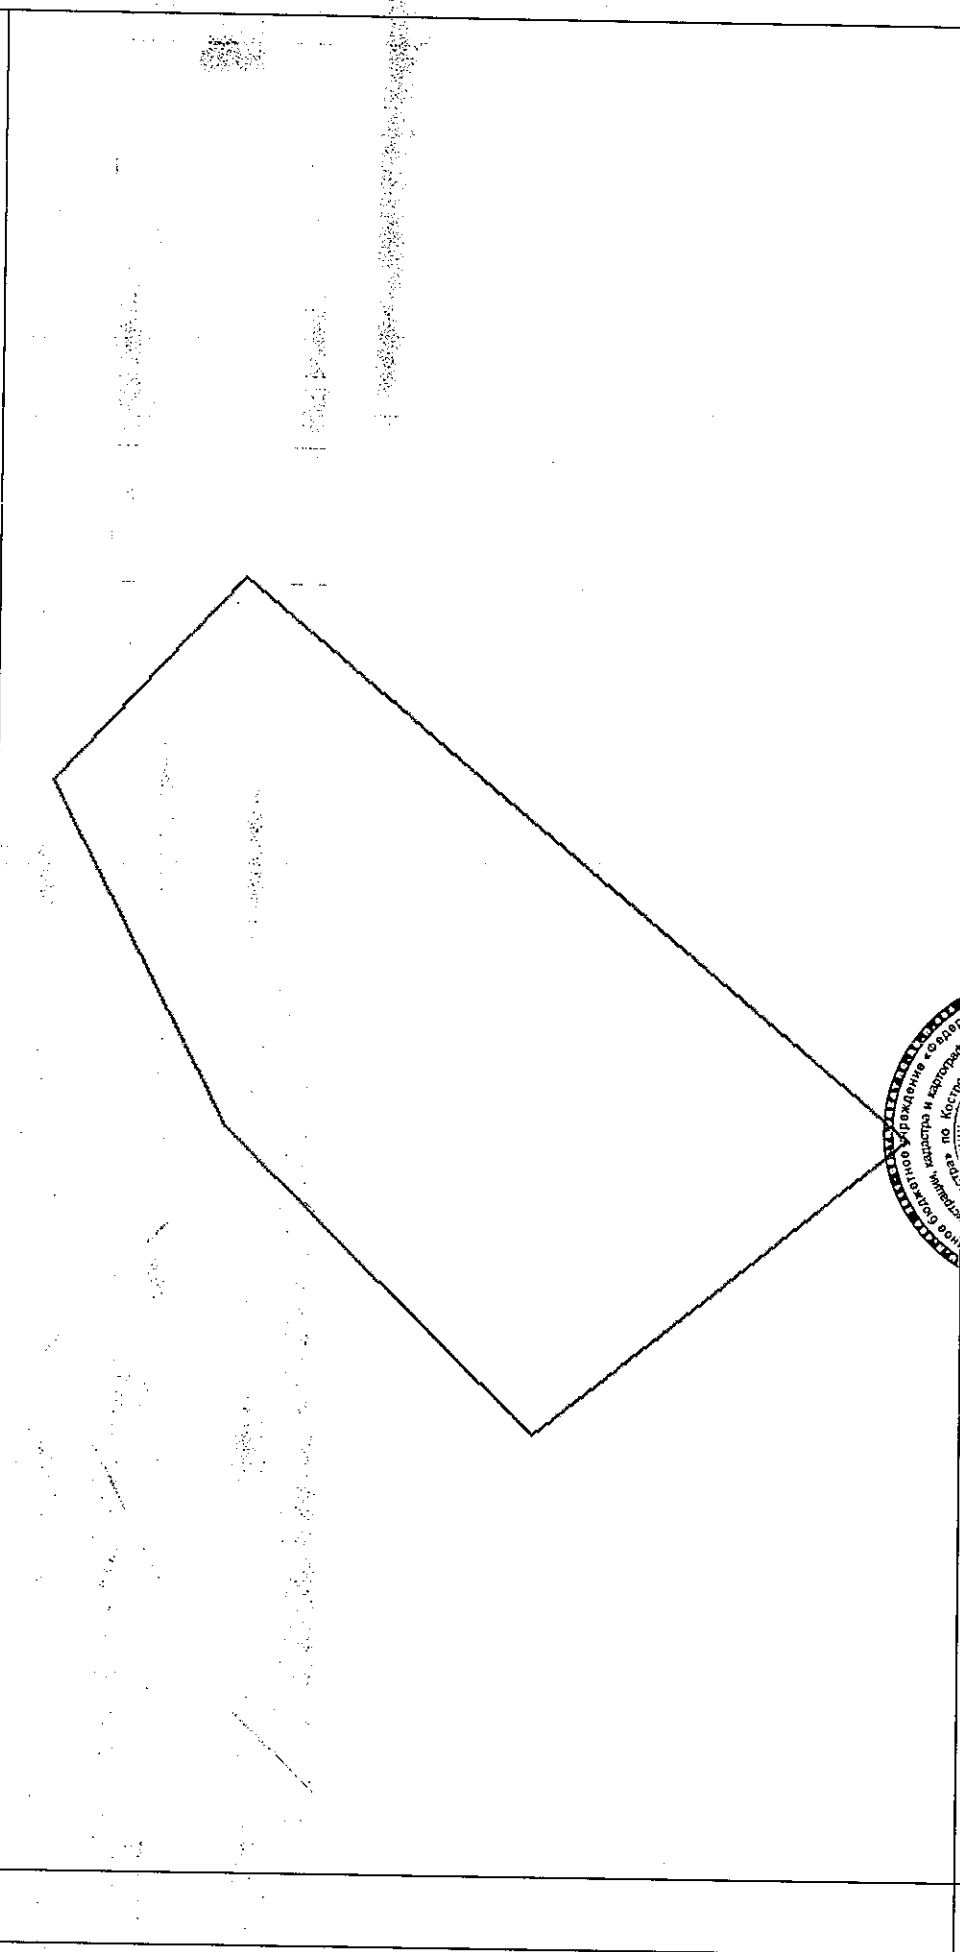

Условные знаки: —

5 Масштаб 1:400

Ведущий инженер
(полное наименование должности)

А. В. Лопатина
(инициалы, фамилия)

(подпись)

М.П.