


Условные обозначения:

- — — Граница территории, в отношении которой осуществляется подготовка проекта планировки
- - - Граница зоны планируемого размещения линейного объекта «Автомобильная дорога общего пользования местного значения города Костромы по улице Сусанна Ивана»
- Магистральная улица общегородского значения 3 класса
- Магистральная улица районного значения
- Улица местного значения
- Проезд
- Основные пути пешеходного движения
- ^ ^ ^ Остановка общественного пассажирского транспорта
- Пешеходные переходы
- → Направления движения наземного общественного пассажирского транспорта

Расширение ул. Сусанна Ивана на 2 очередь

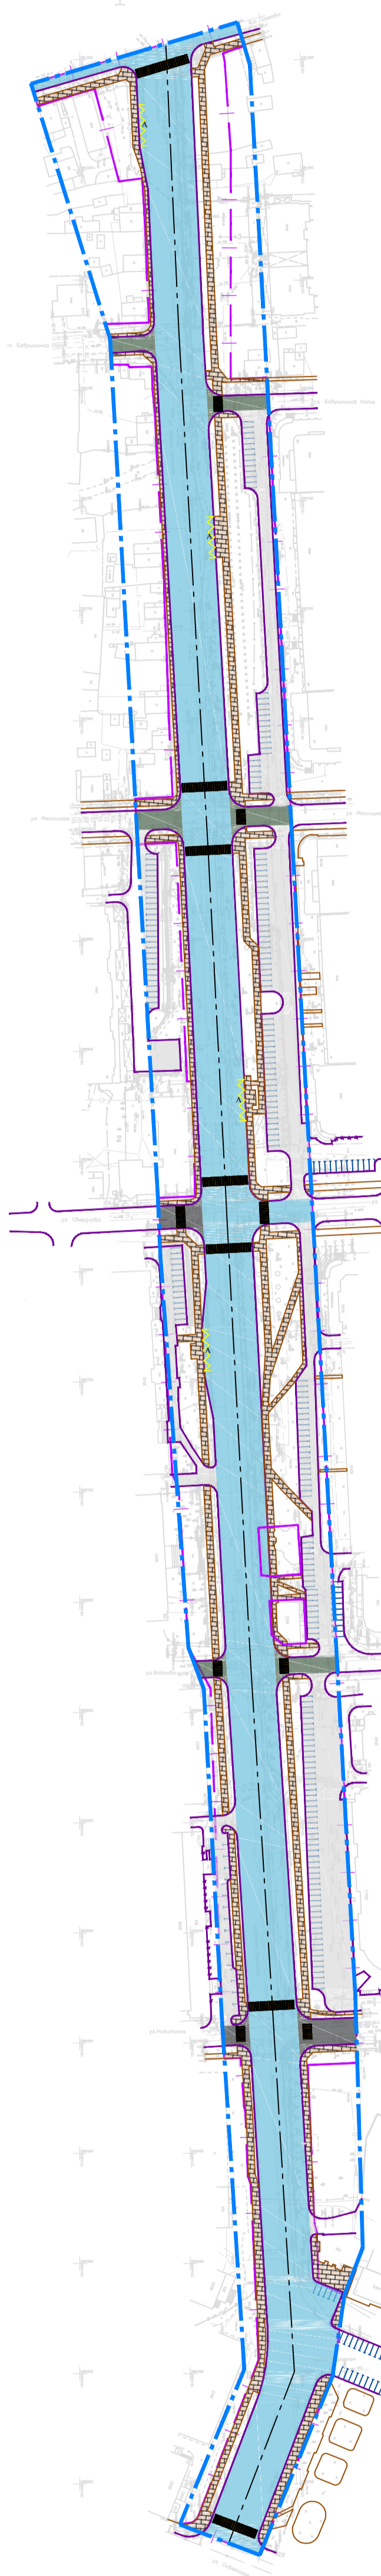

Примечание:  
 Границы зон планируемого размещения линейных объектов, подлежащих реконструкции в связи с изменением их местоположения отсутствуют.  
 В границах проекта планировки территории отсутствуют границы публичных сервитутов.  
 В границах проекта планировки территории отсутствуют входы (выходы) подземного общественного пассажирского транспорта.  
 В границах проекта планировки территории отсутствуют объекты транспортной инфраструктуры с выделением эстакад, путепроводов, мостов, тоннелей, объектов внеуличного транспорта, железнодорожных вокзалов, пассажирских платформ, сооружений и устройств для хранения и обслуживания транспортных средств (в том числе подземных) и иных подобных объектов в соответствии с региональными и местными нормативами градостроительного проектирования.  
 В границах проекта планировки территории отсутствуют хозяйственные проезды и скотопрогоны, сооружения для перехода диких животных.  
 В границах проекта планировки территории отсутствуют иные объекты транспортной инфраструктуры с учетом существующих и прогнозных потребностей в транспортном обеспечении территории

					Раздел 3 «Материалы по обоснованию проекта планировки территории. Графическая часть»			
					Документация по планировке территории, предусматривающей размещение линейного объекта «Автомобильная дорога общего пользования местного значения города Костромы по улице Сусанна Ивана»			
Изм.	Лист	Лист	Подпись	Дата	МАТЕРИАЛЫ ПО ОБОСНОВАНИЮ	Стадия	Лист	Листов
Ген. директ	Пасынкова В.Л.		<i>[Signature]</i>			ПШТ	3	5
Разработал	Кушнина М.И.		<i>[Signature]</i>					
Проверил	Акуличева К.В.		<i>[Signature]</i>					
					Схема организации улично-дорожной сети и движения транспорта М1:1000		ООО «Азимут»	