

(полное наименование органа кадастрового учета)

КАДАСТРОВЫЙ ПАСПОРТ ЗЕМЕЛЬНОГО УЧАСТКА

1	Кадастровый номер:	44:27:061202:443	2	Лист № 1	3	Всего листов: 4
4	Номер кадастрового квартала:	44:27:061202				
5	Предыдущие номера:	—	6	Дата внесения номера в государственный кадастр недвижимости: 27.11.2015		
7	—					
8	Кадастровые номера объектов капитального строительства: —					
9	Адрес (описание местоположения): Местоположение установлено относительно ориентира, расположенного в границах участка. Почтовый адрес ориентира: Костромская область, р-н Костромской, г Кострома, ул Локомотивная, д 3В					
10	Категория земель: Земли населенных пунктов					
11	Разрешенное использование: Объекты административного назначения; офисные объекты делового и коммерческого назначения; объекты розничной торговли; общественного питания; бытового обслуживания населения					
12	Площадь: 2299+/-17 кв. м					
13	Кадастровая стоимость: 9493007.81 руб.					
14	Сведения о правах: —					
15	Особые отметки: —					
16	Сведения о природных объектах: —					
17	Дополнительные сведения:					
17.1	Кадастровые номера участков, образованных с земельным участком: —					
17.2	Кадастровый номер преобразованного участка: —					
17.3	Кадастровые номера участков, подлежащих снятию или снятых с кадастрового учета: —					
17.4	Кадастровые номера участков, образованных из земельного участка: —					
18	Характер сведений государственного кадастра недвижимости (статус записи о земельном участке): Сведения об объекте недвижимости имеют статус временные.					
19	Дата истечения временного характера сведений - 28.11.2020.					
	Сведения о кадастровых инженерах: Рябова Екатерина Сергеевна, 44:27:061202:443, 30 МКУ г. Кострома "Центр Градостроительства", 20.11.2015 г.					

(полное наименование должности)

А. В. Лопатина


(инициалы, фамилия)

(подпись)


КАДАСТРОВЫЙ ПАСПОРТ ЗЕМЕЛЬНОГО УЧАСТКА

"30" ноября 2015 г. № 4400/201/15-140263

1	Кадастровый номер: 44:27:061202-443	2	Лист № 4	3	Всего листов: 4
4	План (чертеж, схема) части земельного участка				
	Учетный номер части: 44:27:061202-443/1				

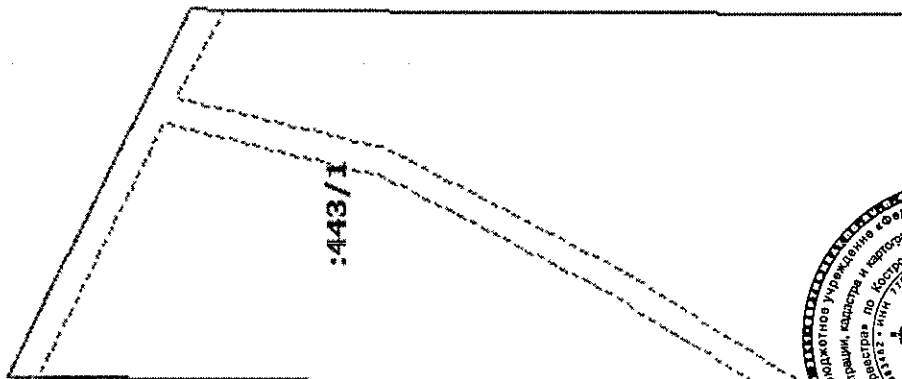

5 Масштаб 1:600

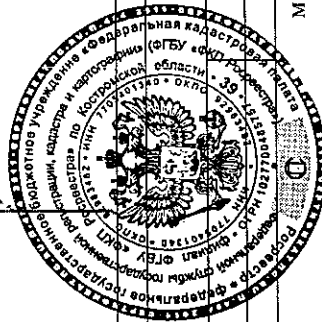

Ведущий инженер
(полное наименование должности)

А. В. Логатина
(инициалы, фамилия)


(подпись)

М.П.

КАДАСТРОВЫЙ ПАСПОРТ ЗЕМЕЛЬНОГО УЧАСТКА

"30" ноября 2015 г. № 4400/201/15-140263

1	Кадастровый номер:	44:27:061202:443	2	Лист № 2	3	Всего листов: 4
4	План (чертеж, схема) земельного участка					

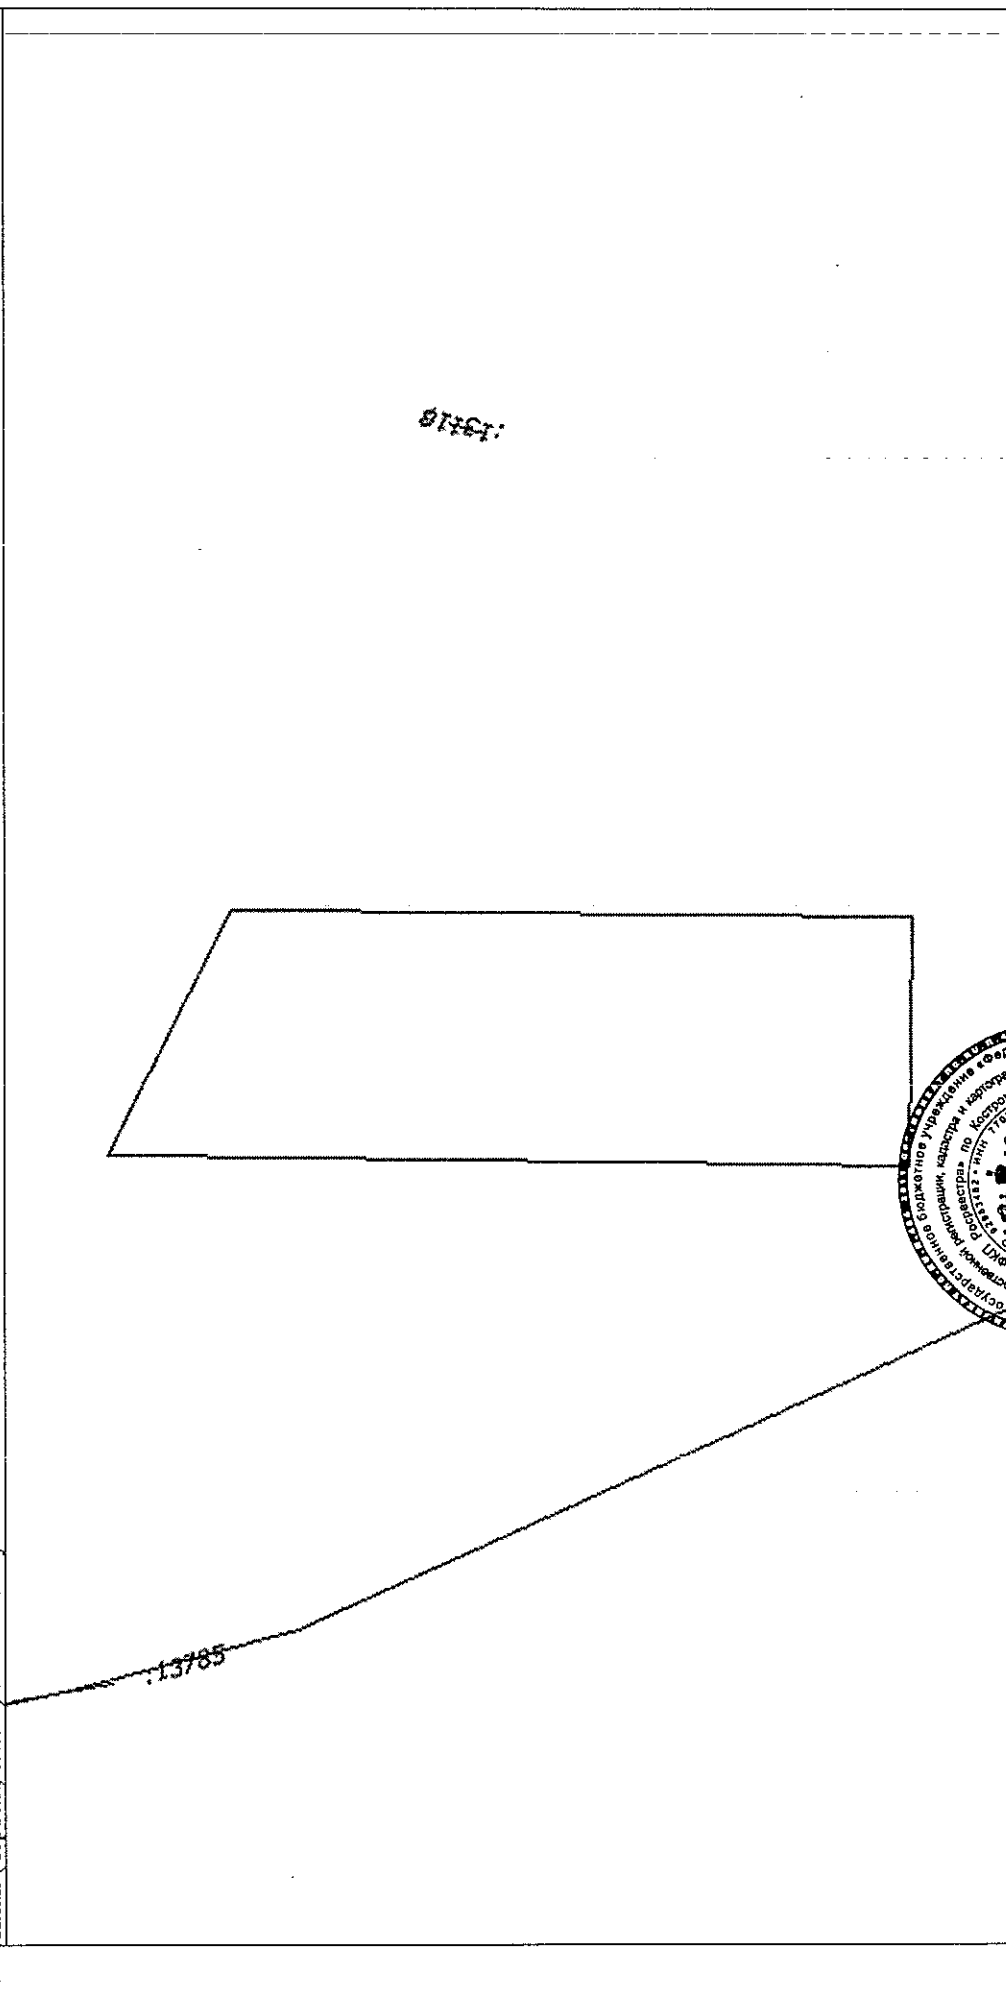

5	Масштаб 1:900					
---	---------------	--	--	--	--	--



Ведущий инженер
(полное наименование должности)

А. В. Лопатина
(инициалы, фамилия)

(подпись)

М.П.

"30" ноября 2015 г. № 4400/201/15-140263

1	Кадастровый номер:	44:27:061202:443			2	Лист № 3	3	Всего листов: 4
4	Сведения о частях земельного участка и обременениях							
	Номер п/п	Учетный номер части	Площадь (м²)	Характеристика части				
	1	2	3	4				
	1	1	162	Временные. Дата истечения временного характера сведений о части земельного участка - 28.11.2020. Иные ограничения (обременения) прав				
								
				Ведущий инженер				
				А. В. Лопатина				
				(полное наименование должности)				
				(инициалы, фамилия)				