

Управление Федеральной службы государственной регистрации, кадастра и картографии по Костромской области
Костромское отделение органа регистрации прав

4.83 от 15.01.18

Выписка из Единого государственного реестра недвижимости об основных характеристиках и зарегистрированных правах на объект недвижимости

Сведения об основных характеристиках объекта недвижимости

В Единый государственный реестр недвижимости внесены следующие сведения:

Раздел 1 Лист 1


Земельный участок			
Вид объекта недвижимости			
Лист №1 Раздел 1	Всего листов раздела 1: 1	Всего разделов: 2	Всего листов выписки: 2
14 ноября 2018г.			
Кадастровый номер:	44-27-040320-665		
Номер кадастрового квартала:	44-27-040320		
Дата присвоения кадастрового номера:	15.01.2018		
Ранее присвоенный государственный учетный номер:	данные отсутствуют		
Адрес (местоположение):	Местоположение установлено относительно ориентира, расположенного в границах участка. Почтовый адрес ориентира: Костромская обл., г. Кострома, ул. Луговая, 10.		
Площадь, м2:	1121 +/- 11.72		
Кадастровая стоимость, руб:	5322900,35		
Кадастровые номера расположенных в пределах земельного участка объектов недвижимости:	данные отсутствуют		
Категория земель:	Земли населенных пунктов		
Виды разрешенного использования:	общественное управление, деловое управление, банковская и страховая деятельность, гостиничное обслуживание, магазин, социальное обслуживание, бытовое обслуживание, спорт		
Статус записи об объекте недвижимости:	Сведения об объекте недвижимости имеют статус "актуальные"		
Особые отметки:	Сведения для заполнения разделов: 2 - Сведения о зарегистрированных правах, отсутствуют.		
Получатель выписки:	Сорокина Дина Владимировна (представитель заявителя), Заявитель: УПРАВЛЕНИЕ ИМУЩЕСТВЕННЫХ И ЗЕМЕЛЬНЫХ ОТНОШЕНИЙ АДМИНИСТРАЦИИ ГОРОДА КОСТРОМЫ		

Полное наименование должности	подпись	инициалы, фамилия
	М.П.	

Выписка из Единого государственного реестра недвижимости об основных характеристиках и зарегистрированных правах на объект недвижимости
Описание местоположения земельного участка

Земельный участок		
вид объекта недвижимости		
Лист №1 Раздел 3	Всего листов раздела 3: 1	Всего разделов: 2
Всего листов выписки: 2		
14 ноября 2018г.		
Кадастровый номер: 44:27:040320:665		

План (чертеж, схема) земельного участка

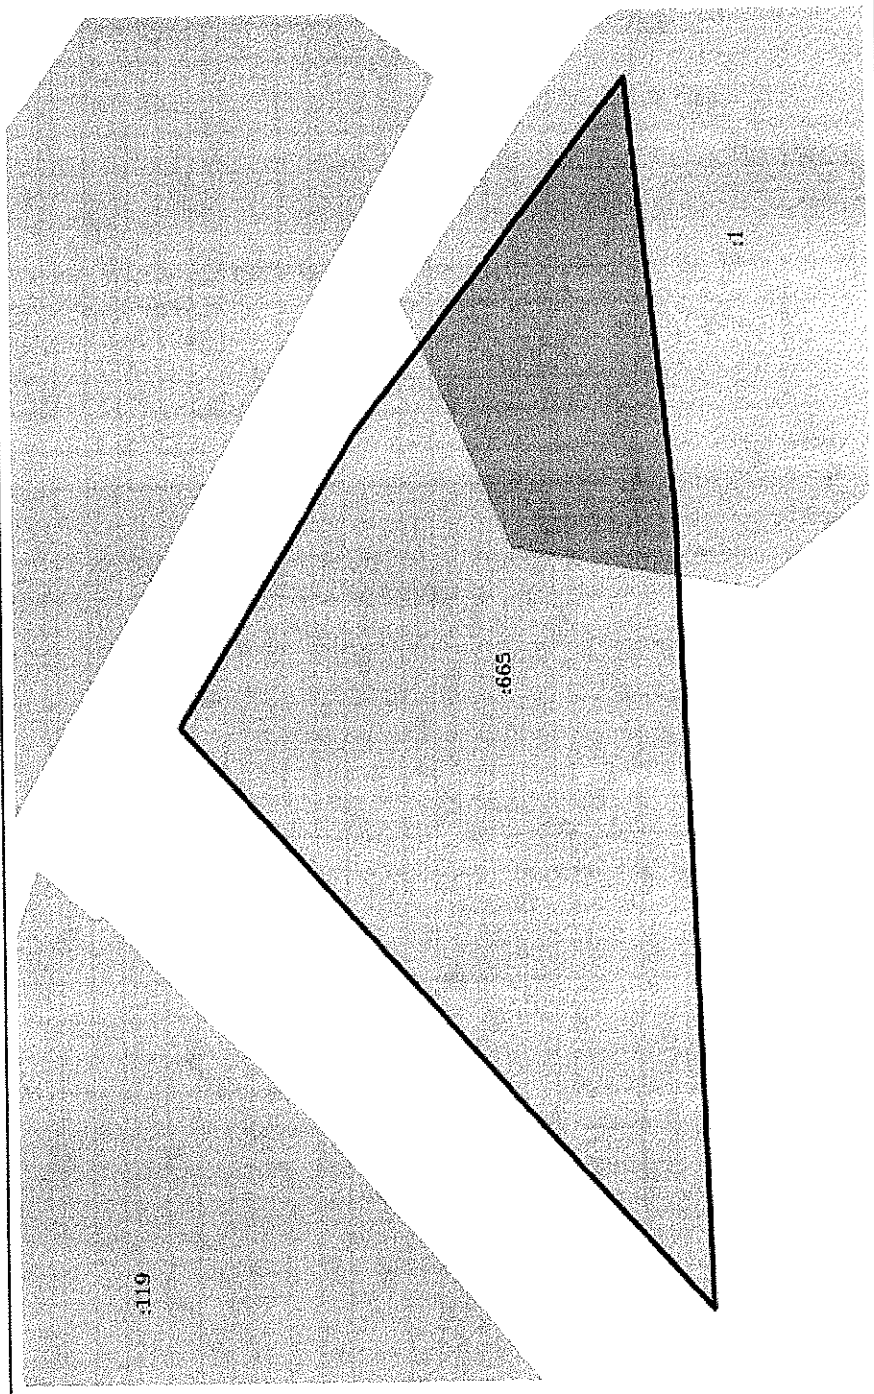

Масштаб 1:400		Условные обозначения:	
полное наименование должности		подпись	
		инициалы, фамилия	

М.П.