

Выписка из Единого государственного реестра недвижимости об основных характеристиках и зарегистрированных правах на объект недвижимости

Сведения об основных характеристиках объекта недвижимости

В Единый государственный реестр недвижимости внесены следующие сведения:

Раздел 1 Лист 1

Земельный участок			
вид объекта недвижимости			
Лист №1 Раздел 1	Всего листов раздела 1: 1	Всего разделов: 2	Всего листов выписки: 2
7 мая 2019г.			
Кадастровый номер:	44-27-020118-253		
Номер кадастрового квартала:	44-27-020118		
Дата присвоения кадастрового номера:	07.05.2019		
Ранее присвоенный государственный учетный номер:	данные отсутствуют		
Адрес (местоположение):	Местоположение установлено относительно ориентира, расположенного в границах участка. Почтовый адрес ориентира: Российская Федерация, Костромская область, городской округ город Кострома, город Кострома, ул. Николая Тимофеева, 50.		
Площадь, м ² :	1199 +/- 12		
Кадастровая стоимость, руб:	1595928.95		
Кадастровые номера расположенных в пределах земельного участка объектов недвижимости:	данные отсутствуют		
Категория земель:	Земли населенных пунктов		
Виды разрешенного использования:	Для индивидуального жилищного строительства, для индивидуальной жилой застройки		
Статус записи об объекте недвижимости:	Сведения об объекте недвижимости имеют статус "актуальные"		
Особые отметки:	Сведения для заполнения разделов: 2 - Сведения о зарегистрированных правах, отсутствуют.		
Получатель выписки:	Миличенко Елена Николаевна (представитель правообладателя), Правообладатель: Администрация городского округа город Кострома Костромской области. ИНН: 4401012770		
Полное наименование должности	подпись	инициалы, фамилия	

Выписка из Единого государственного реестра недвижимости об основных характеристиках и зарегистрированных правах на объект недвижимости

Описание местоположения земельного участка


Земельный участок
вид объекта недвижимости

Лист №1	Раздел 3	Всего листов раздела 3: 1	Всего разделов: 2	Всего листов выписки: 2
---------	----------	---------------------------	-------------------	-------------------------

7 мая 2019г.

Кадастровый номер: 44:27:020118:253

План (чертеж, схема) земельного участка

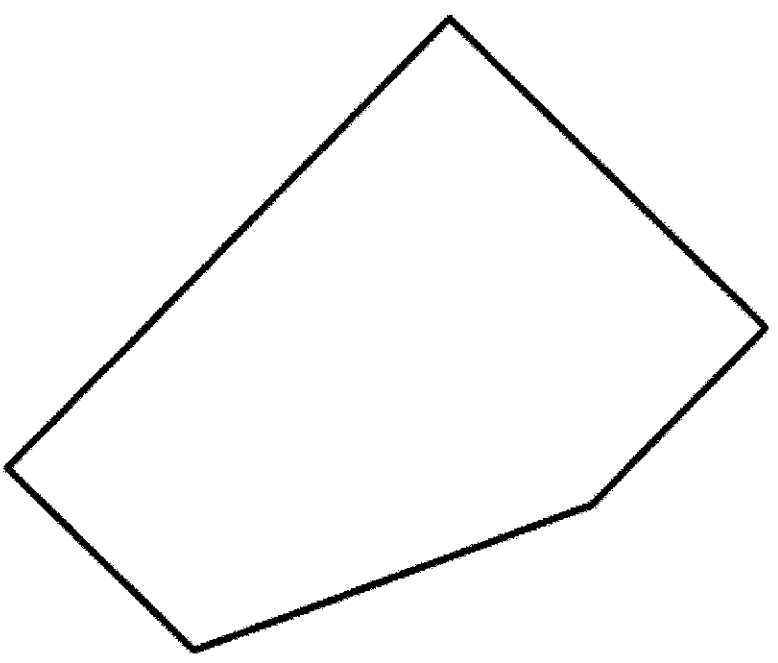

Масштаб 1:400

Условные обозначения:

Полное наименование должности	подпись	инициалы, фамилия
-------------------------------	---------	-------------------

М.П.