


Чертеж границ зон планируемого размещения объектов капитального строительства м 1:1000

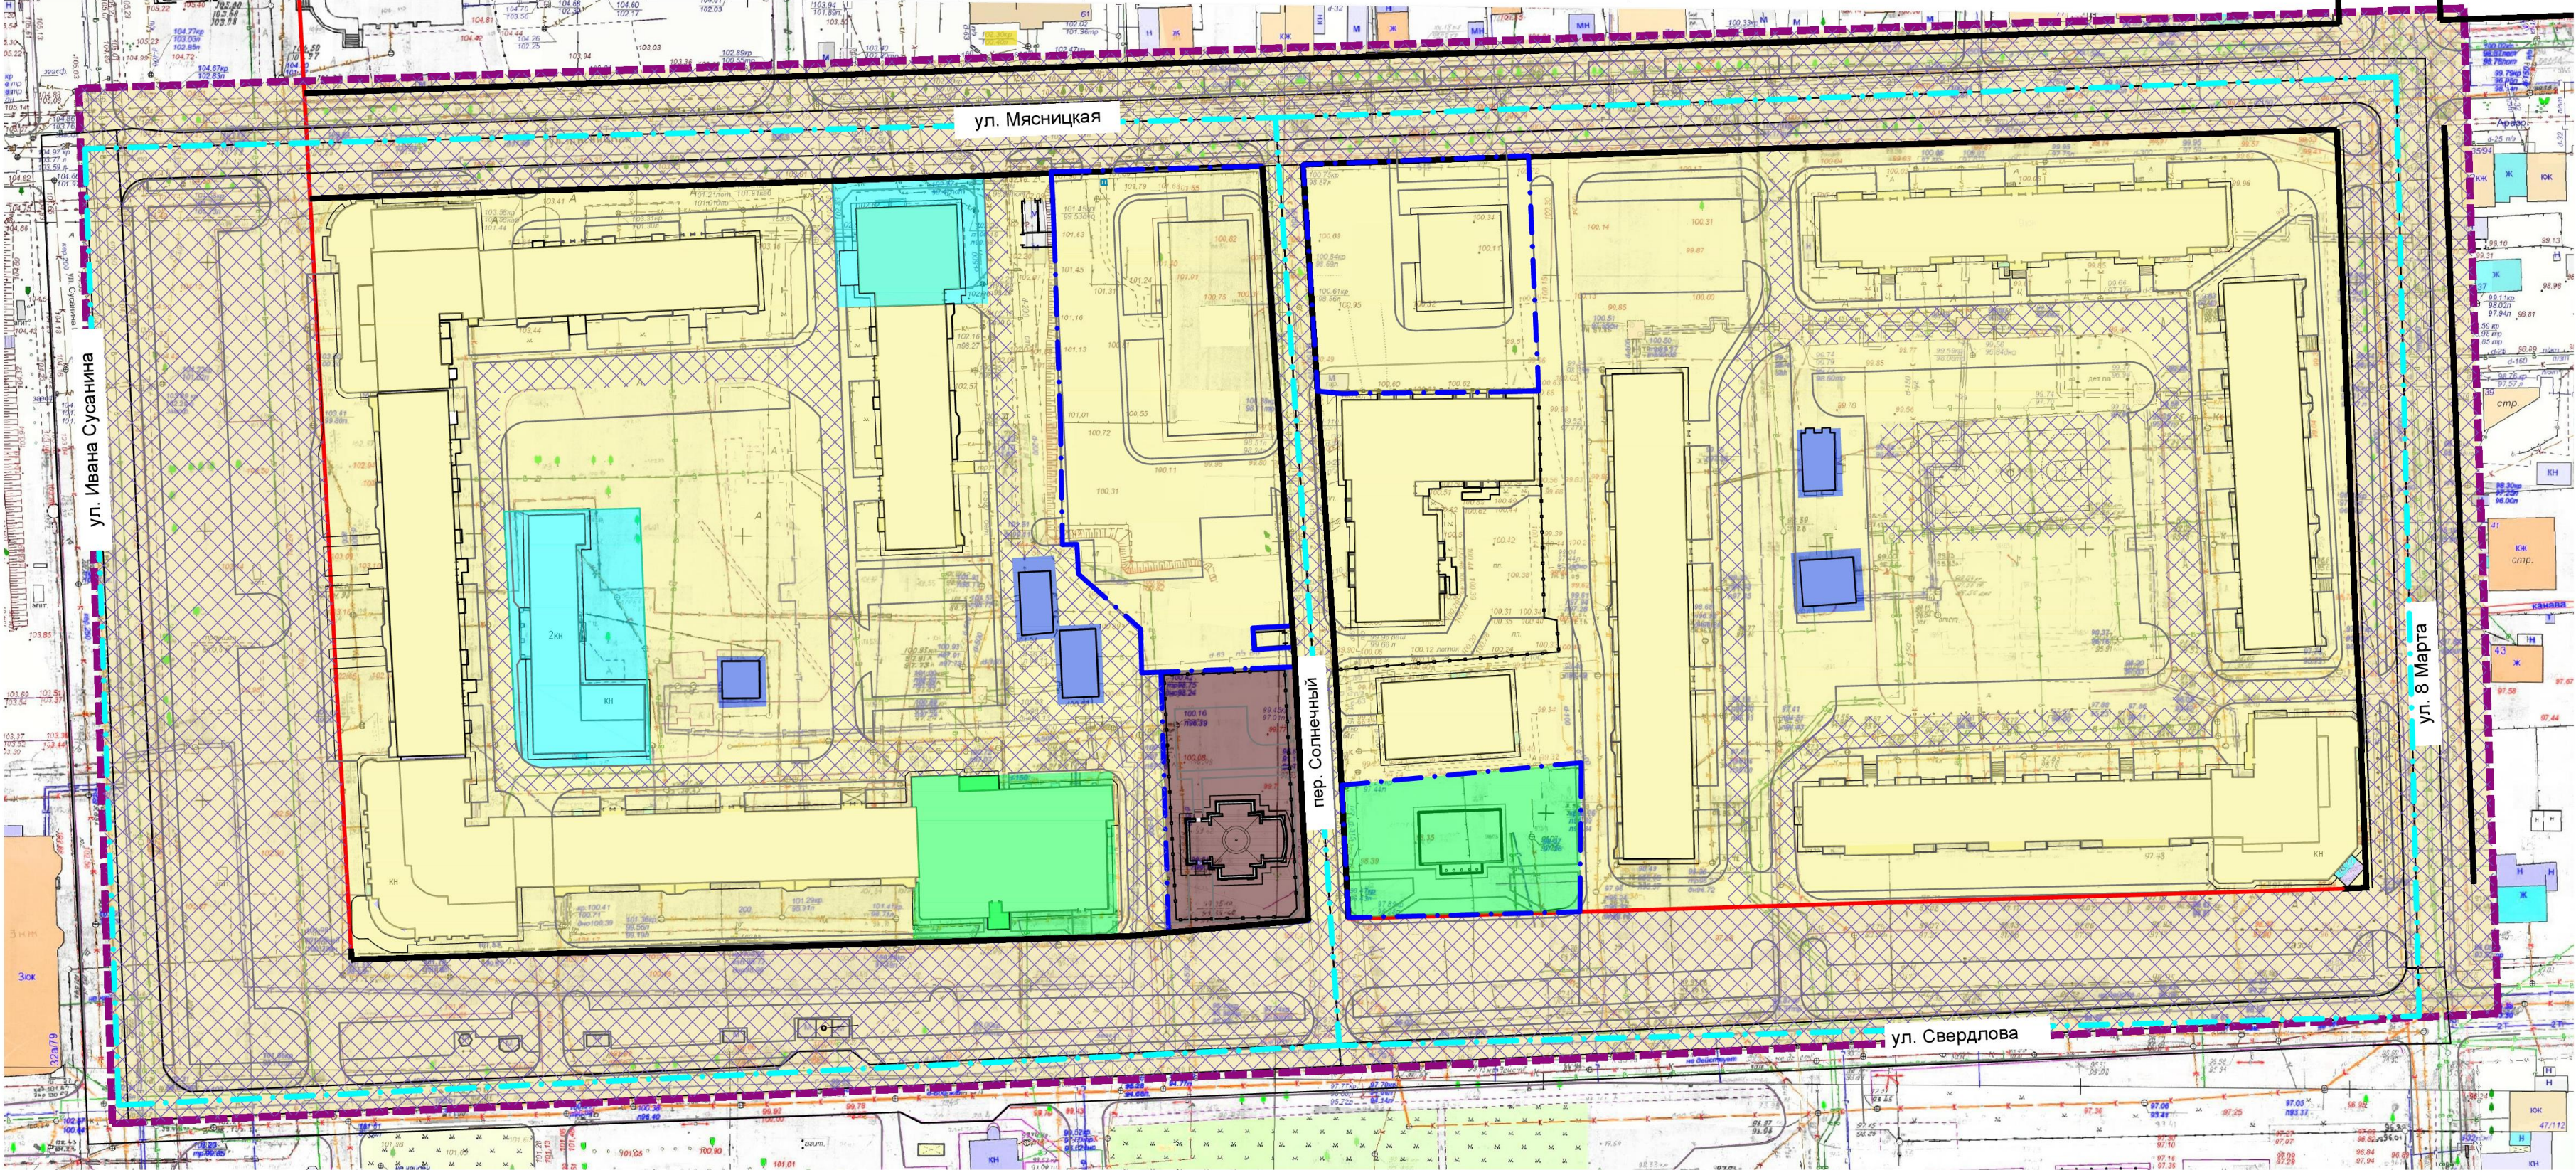

Условные обозначения

Условные обозначения	Наименование
	Граница разработки проекта планировки территории
	Граница кадастрового квартала
	Границы зон планируемого размещения объектов капитального строительства
	Существующие красные линии
	Планируемые красные линии
	Зона размещения объектов обслуживания автотранспорта
	Зона размещения объектов религиозного использования
	Зона размещения объектов административного и общественного назначения
	Зона размещения объектов коммунального обслуживания
	Территории общего пользования
	Зона размещения многоквартирной жилой застройки
	Зона размещения объектов предпринимательства