


КАДАСТРОВЫЙ ПАСПОРТ ЗЕМЕЛЬНОГО УЧАСТКА

"05" марта 2015 г. № 4400/201/15-25217

1	Кадастровый номер:	44:27:020217:58	2	Лист № 1	3	Всего листов: 2
4	Номер кадастрового квартала:	44:27:020217				
5	Предыдущие номера:	-----	6	Дата внесения номера в государственный кадастр недвижимости: 02.02.2015		
7						
8	Кадастровые номера объектов капитального строительства: -----					
9	Адрес (описание местоположения): Костромская область, р-н Костромской, г Кострома, проезд Речной 5-й, д 41					
10	Категория земель: Земли населенных пунктов					
11	Разрешенное использование: для строительства индивидуального жилого дома					
12	Площадь: 1143+-12 кв. м					
13	Кадастровая стоимость: 1752219 руб.					
14	Сведения о правах: -----					
15	Особые отметки: -----					
16	Сведения о природных объектах: -----					
17	Дополнительные сведения:					
17.1	Кадастровые номера участков, образованных с земельным участком: -----					
17.2	Кадастровый номер преобразованного участка: -----					
17.3	Кадастровые номера участков, подлежащих снятию или снятых с кадастрового учета: -----					
17.4	Кадастровые номера участков, образованных из земельного участка: -----					
18	Характер сведений государственного кадастра недвижимости (статус записи о земельном участке): Сведения об объекте недвижимости имеют статус временные.					
	Дата истечения временного характера сведений - 03.02.2020.					
19	Сведения о кадастровых инженерах: Павлов Сергей Юрьевич. 14-04-2012-14.01.2015 г.					

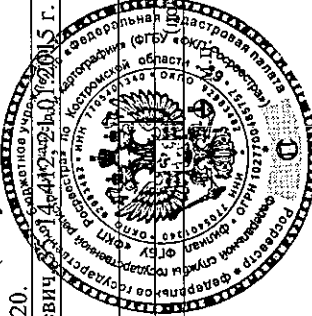


Ведущий инженер (полное наименование должности)	А. В. Лопатина (инициалы, фамилия)
--	---------------------------------------

КАДАСТРОВЫЙ ПАСПОРТ ЗЕМЕЛЬНОГО УЧАСТКА

"05" марта 2015 г. № 4400/201/15-25217

1	Кадастровый номер: 44:27:020217:58	2	Лист № 2	3	Всего листов: 2
4	План (чертеж, схема) земельного участка				

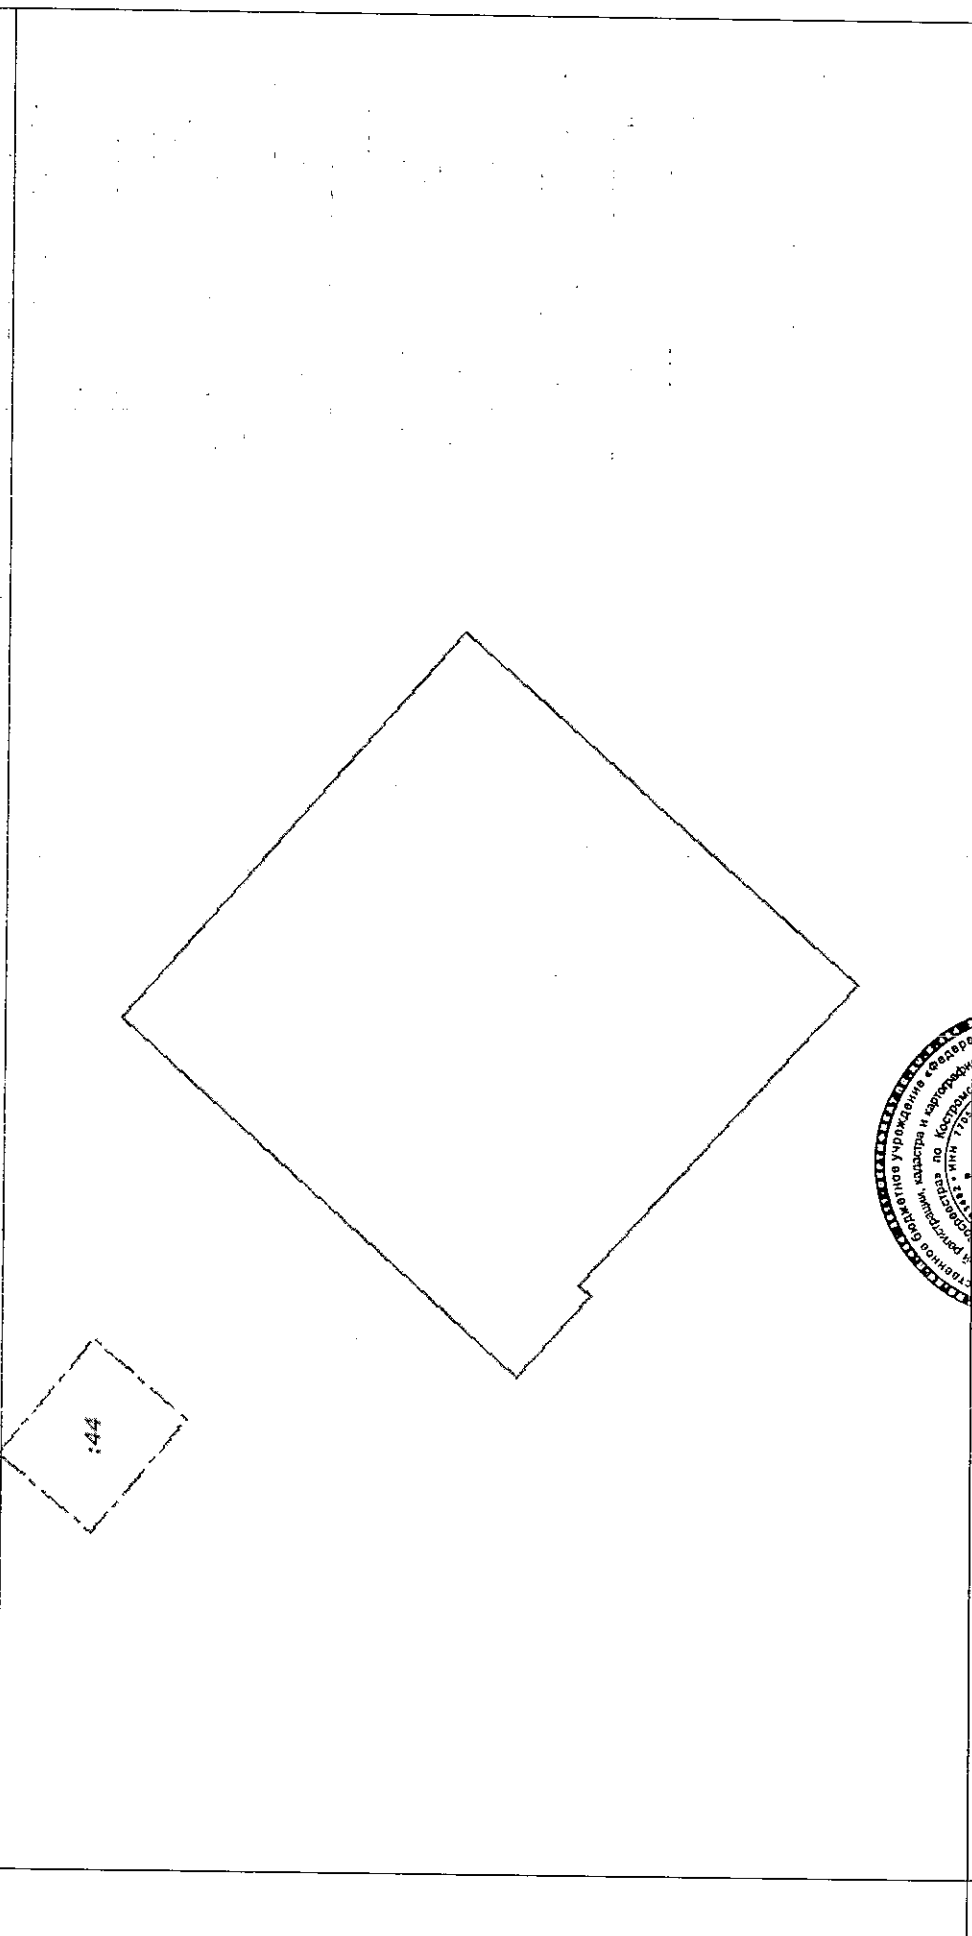

5 Масштаб 1:500

Условные знаки: —



Ведущий инженер
(полное наименование должности)

(подпись)

А. В. Лопатина
(инициалы, фамилия)

М.П.