



Приложение 3
к решению Думы города Костромы
от 18 декабря 2014 года № 248
"Приложение 3
к Правилам землепользования и
застройки города Костромы"

Схема расположения памятников истории и культуры
и зон их охраны города Костромы

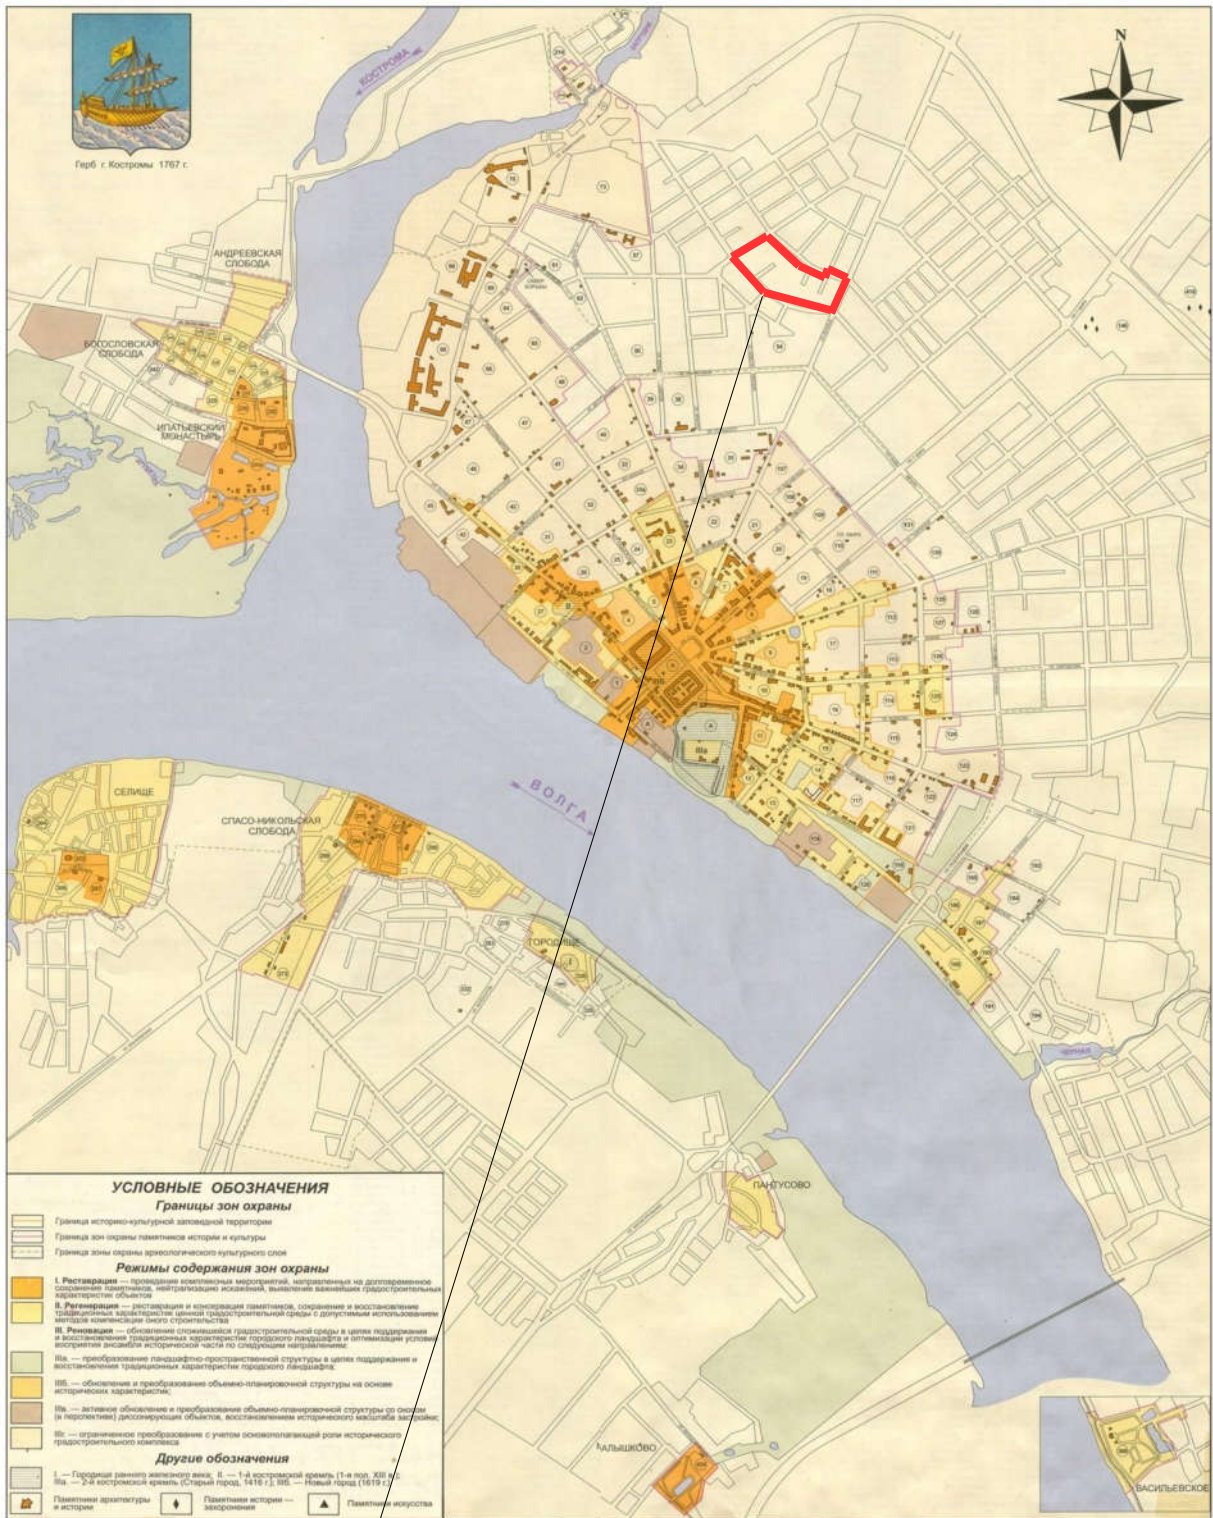

 Граница проекта межевания