

Управление Федеральной службы государственной регистрации, кадастра и картографии по Костромской области  
полное наименование органа регистрации прав

Выписка из Единого государственного реестра недвижимости об основных характеристиках и зарегистрированных правах на объект недвижимости

Сведения об основных характеристиках объекта недвижимости

В Единый государственный реестр недвижимости внесены следующие сведения:

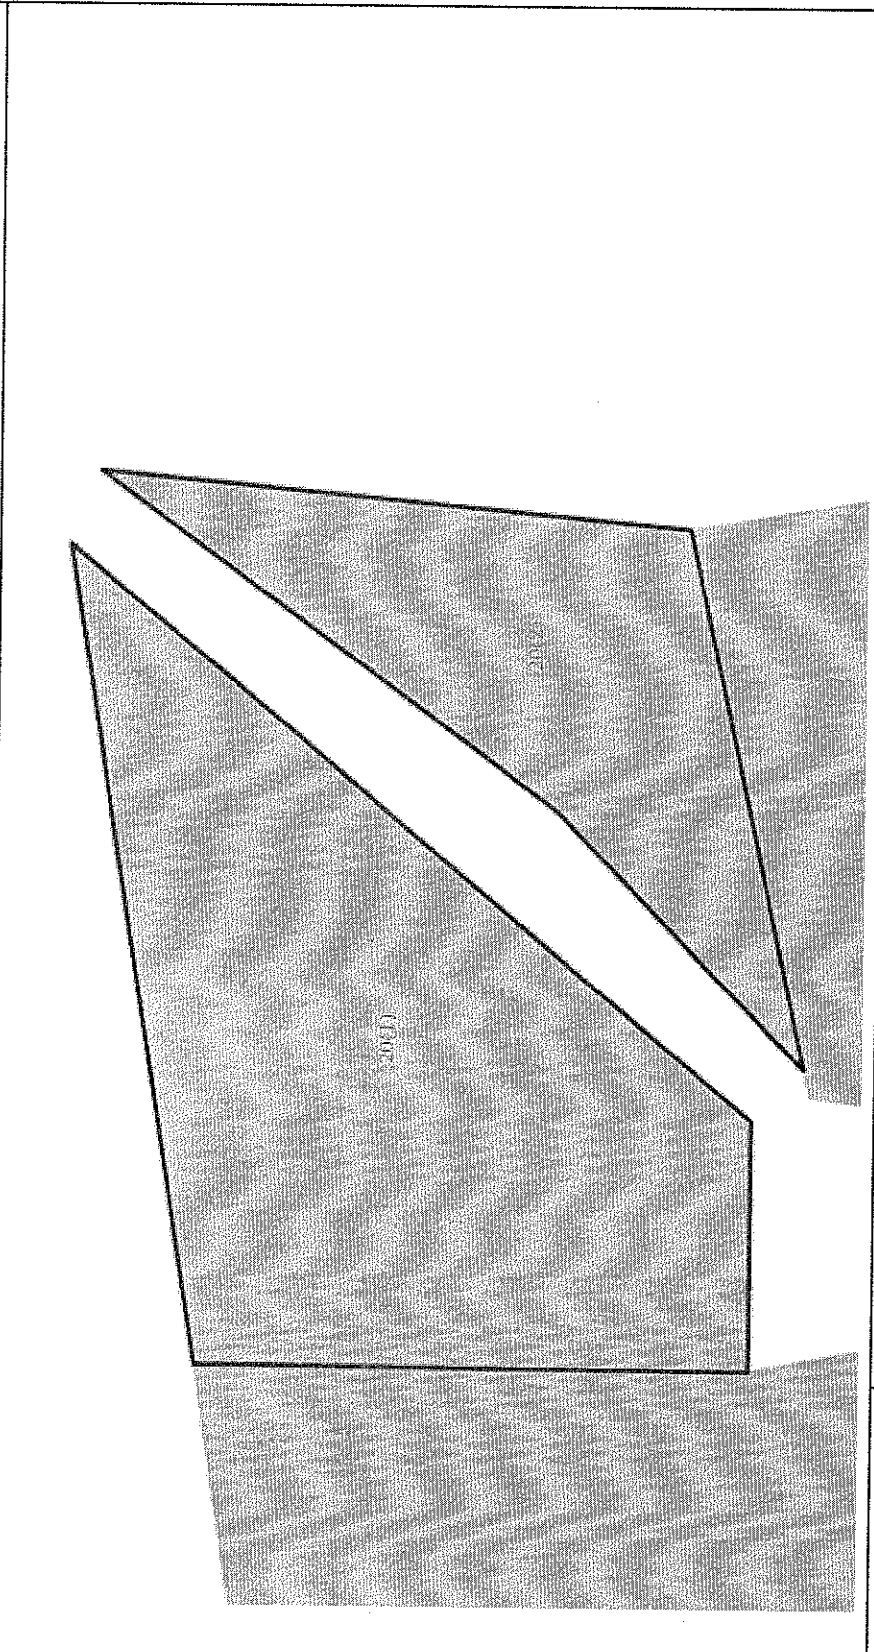
Раздел 1 Лист 1		
Земельный участок		
вид объекта недвижимости		
Лист №1 Раздел 1	Всего листов раздела 1: 1	Всего листов выписки: 2
11 июля 2018г.		
Кадастровый номер: 44:27:080612:20		
Номер кадастрового квартала: 44:27:080612		
Дата присвоения кадастрового номера: 03.02.2014		
Ранее присвоенный государственный учетный номер: данные отсутствуют		
Адрес (местоположение): Местоположение установлено относительно ориентира, расположенного в границах участка. Почтовый адрес ориентира: Костромская обл., г. Кострома, Волгореченское ш., ба.		
Площадь, м2: 9794 +/- 35		
Кадастровая стоимость, руб: 896525.54		
Кадастровые номера расположенных в пределах земельного участка объектов недвижимости: данные отсутствуют		
Категория земель: Земли населенных пунктов		
Виды разрешенного использования: Производственная деятельность, склады, обслуживание автотранспорта, объекты придорожного сервиса		
Статус записи об объекте недвижимости: Сведения об объекте недвижимости имеют статус "актуальные"		
Особые отметки: Граница земельного участка состоит из 2 контуров. Сведения для заполнения разделов: 2 - Сведения о зарегистрированных правах, отсутствуют.		
Получатель выписки: Сорокина Дина Владимировна (представитель заявителя). Заявитель: УПРАВЛЕНИЕ ИМУЩЕСТВЕННЫХ И ЗЕМЕЛЬНЫХ ОТНОШЕНИЙ АДМИНИСТРАЦИИ ГОРОДА КОСТРОМЫ		

полное наименование должности	подпись	инициалы, фамилия
-------------------------------	---------	-------------------

М.П.

Раздел 3

Выписка из Единого государственного реестра недвижимости об основных характеристиках и зарегистрированных правах на объект недвижимости  
 Описание местоположения земельного участка

Земельный участок			
вид объекта недвижимости			
Лист №1	Раздел 3	Всего листов раздела 3: 1	Всего листов выписки: 2
11 июля 2018г.			
Кадастровый номер: 44:27:080612:20			
План (чертеж, схема) земельного участка			
			
Масштаб 1:1000		Условные обозначения:	
полное наименование должности		подпись	
		М.П.	
		инициалы, фамилия	