


СИТУАЦИОННЫЙ ПЛАН

Приложение № 1

к постановлению Администрации города
Кострома от 22.06.2018 г. № 1088

для размещения универсальной праздничной ярмарки товаров и услуг
местоположение: город Кострома, площадь Сусанинская: в районе рядов Красных,
в районе рядов Мучных, в районе рядов Пряничных, в районе рядов Табачных,
на улице Молочная гора

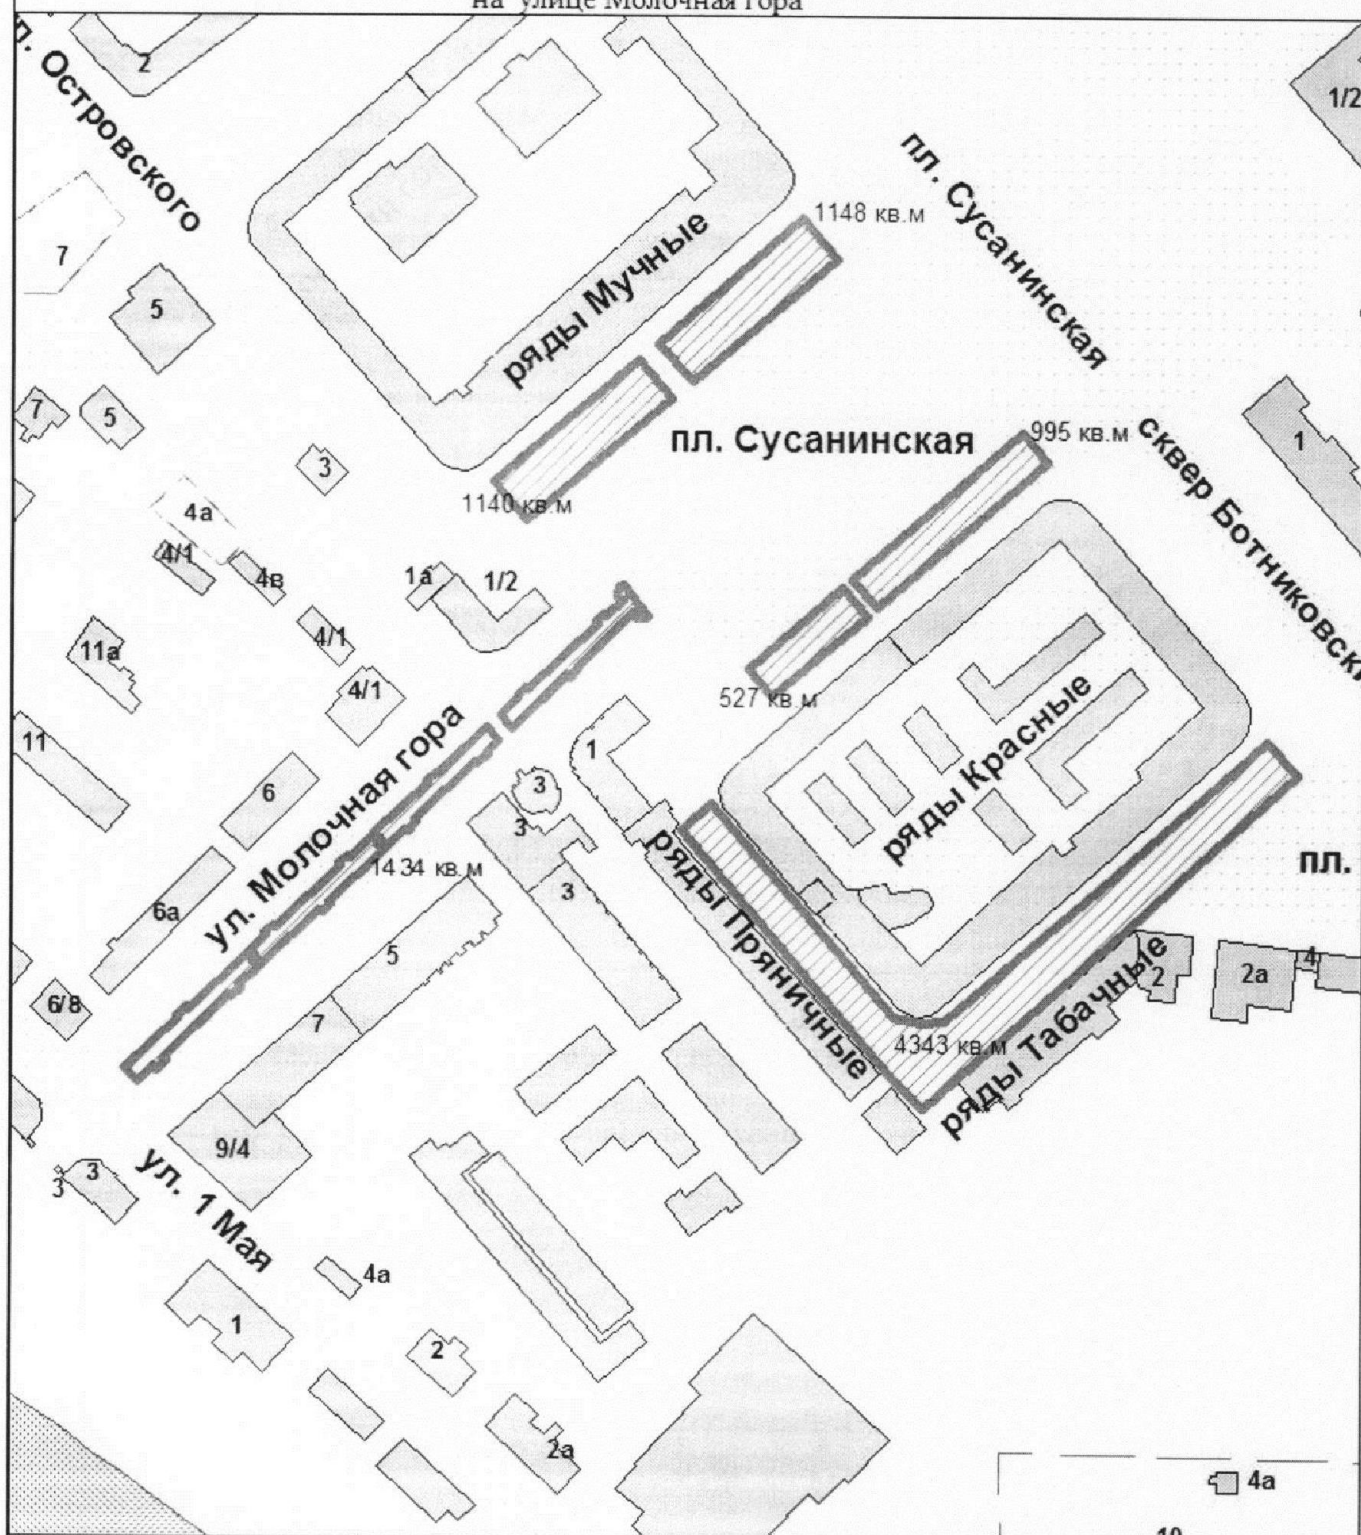

1140 кв.м, 1148 кв.м, 527 кв.м, 995 кв.м, 4343 кв.м, 1434 кв.м

границы территорий для размещения универсальной праздничной
ярмарки товаров и услуг на площади Сусанинской, в районе Мучных,
Красных, Пряничных и Табачных рядов, по улице Молочная гора

Масштаб 1:2500


для размещения универсальной праздничной ярмарки

ТОВАРОВ И УСЛУГ

местоположение: город Кострома, проспект Мира, улица

Шагова

от 27 июня 2019 года № 1089

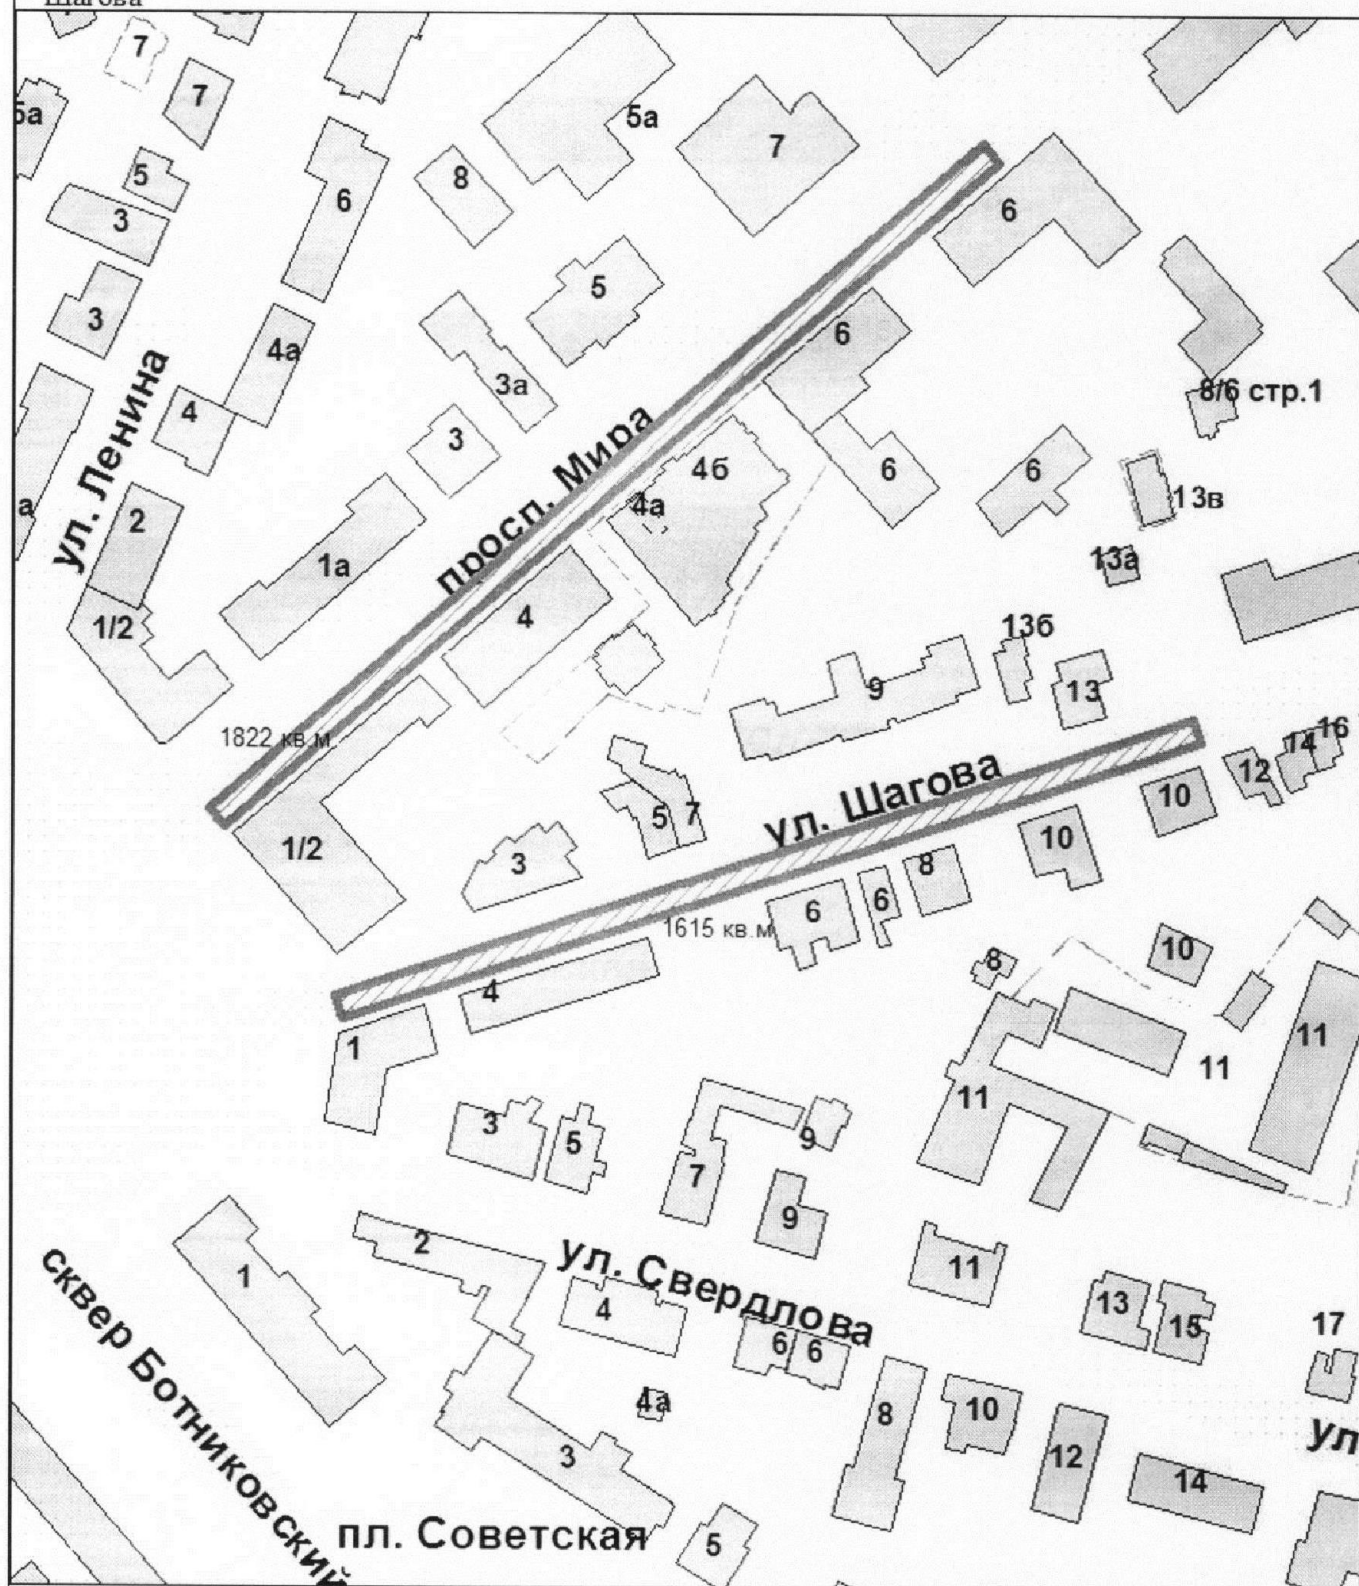

1822 кв.м, 1615 кв.м границы территорий для размещения универсальной праздничной ярмарки товаров и услуг