





Приложение _____ к постановлению
Администрации города Кострома
от _____ № _____

S=196 KB.M

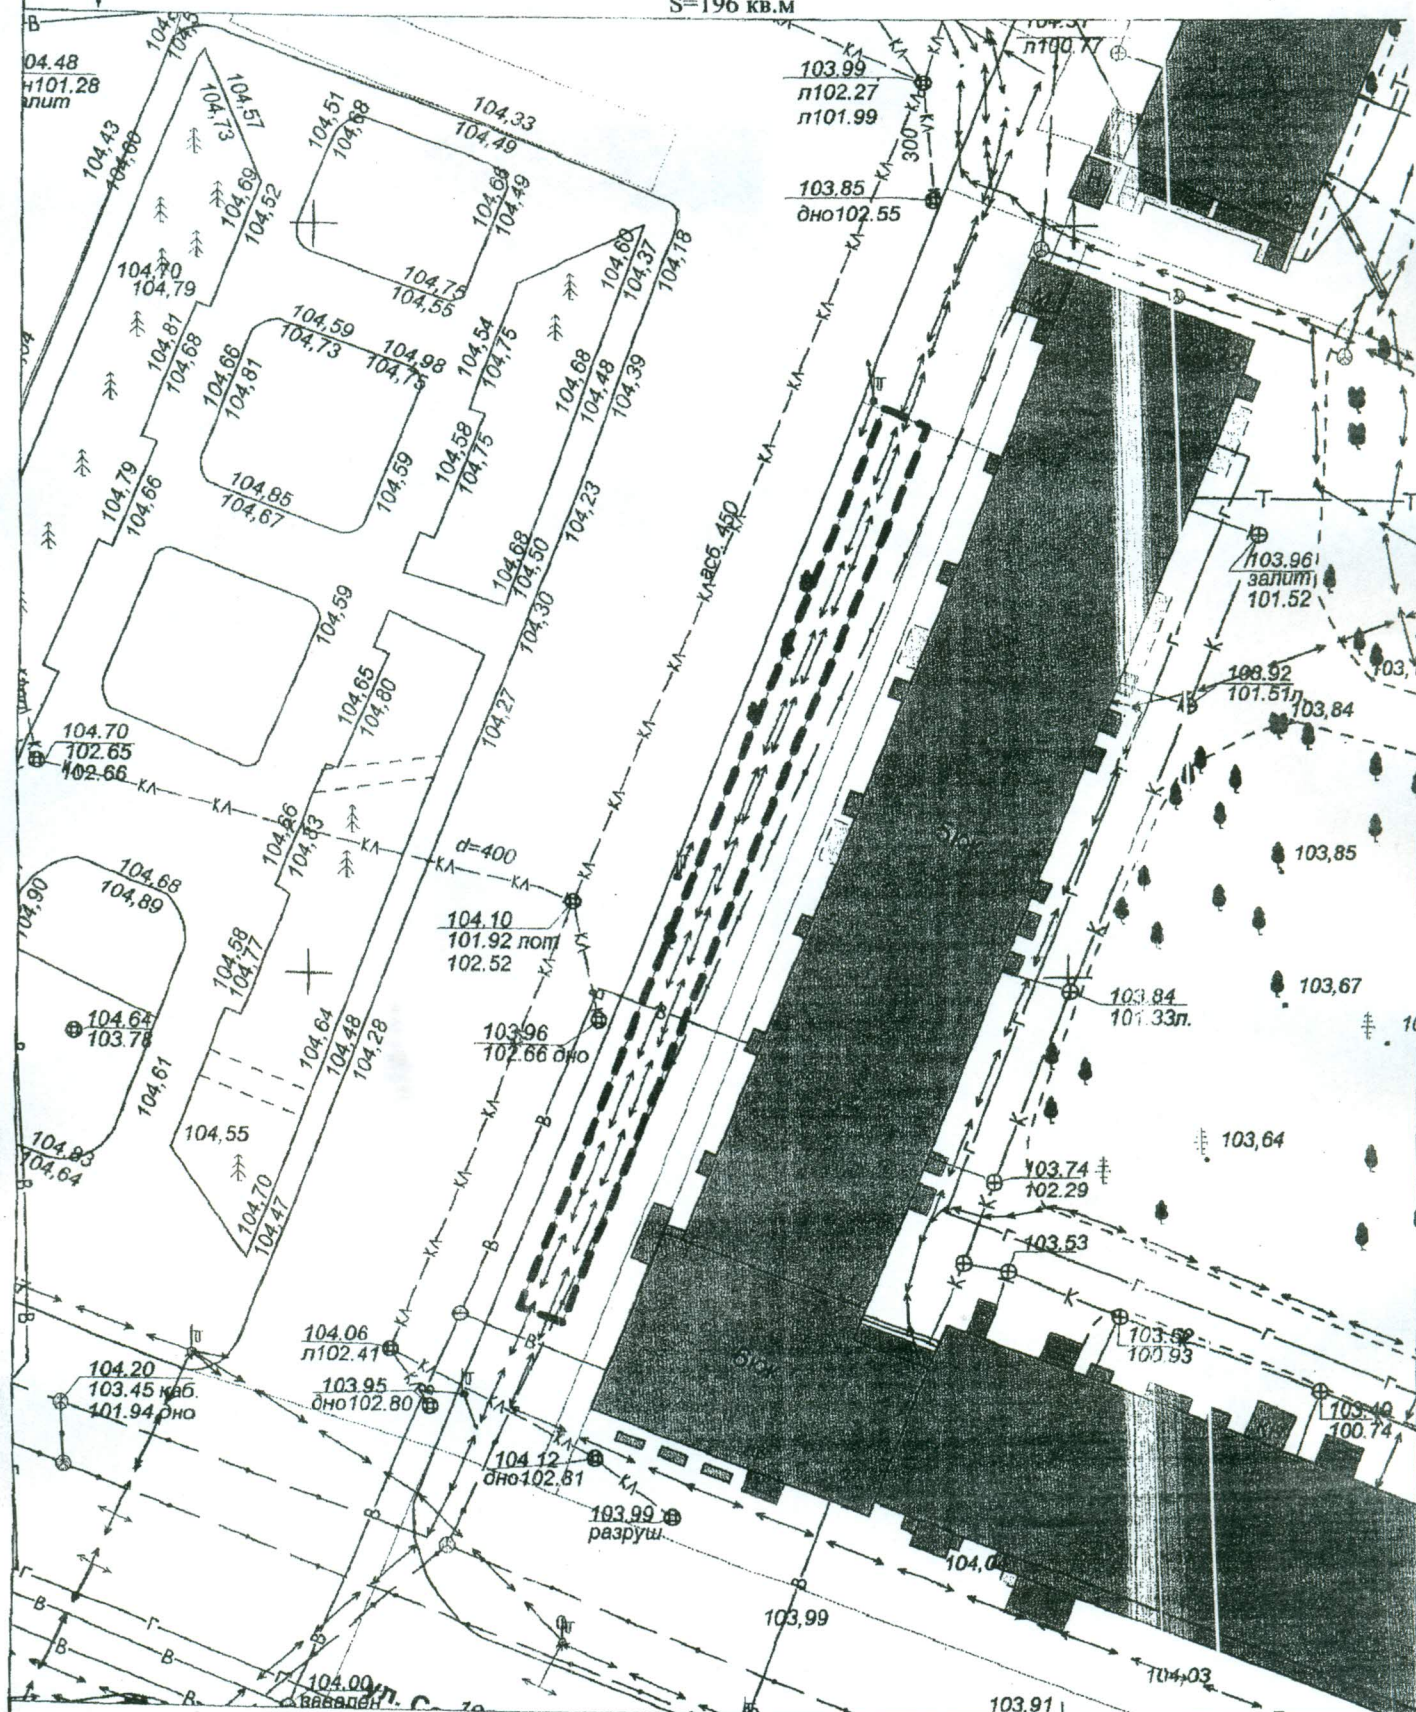

Управление муниципального имущества и архитектуры			
	Ф.И.О.	Подпись	Дата
И.о. заместителя начальника управления	Янова Е.С.		
Отдел городского кадастра и град. планов			
Заместитель начальника отдела	Соколова М.Ю.		25.01.2012
Исполнил	Соколова М.Ю.		25.01.2012
		Масштаб: 1:500	