


Схема, отображающая местоположение существующих объектов капитального строительства, в том числе линейных объектов, объектов, подлежащих сносу, объектов незавершенного строительства, а также проходы к водным объектам общего пользования и их береговым полосам. М 1:1000.

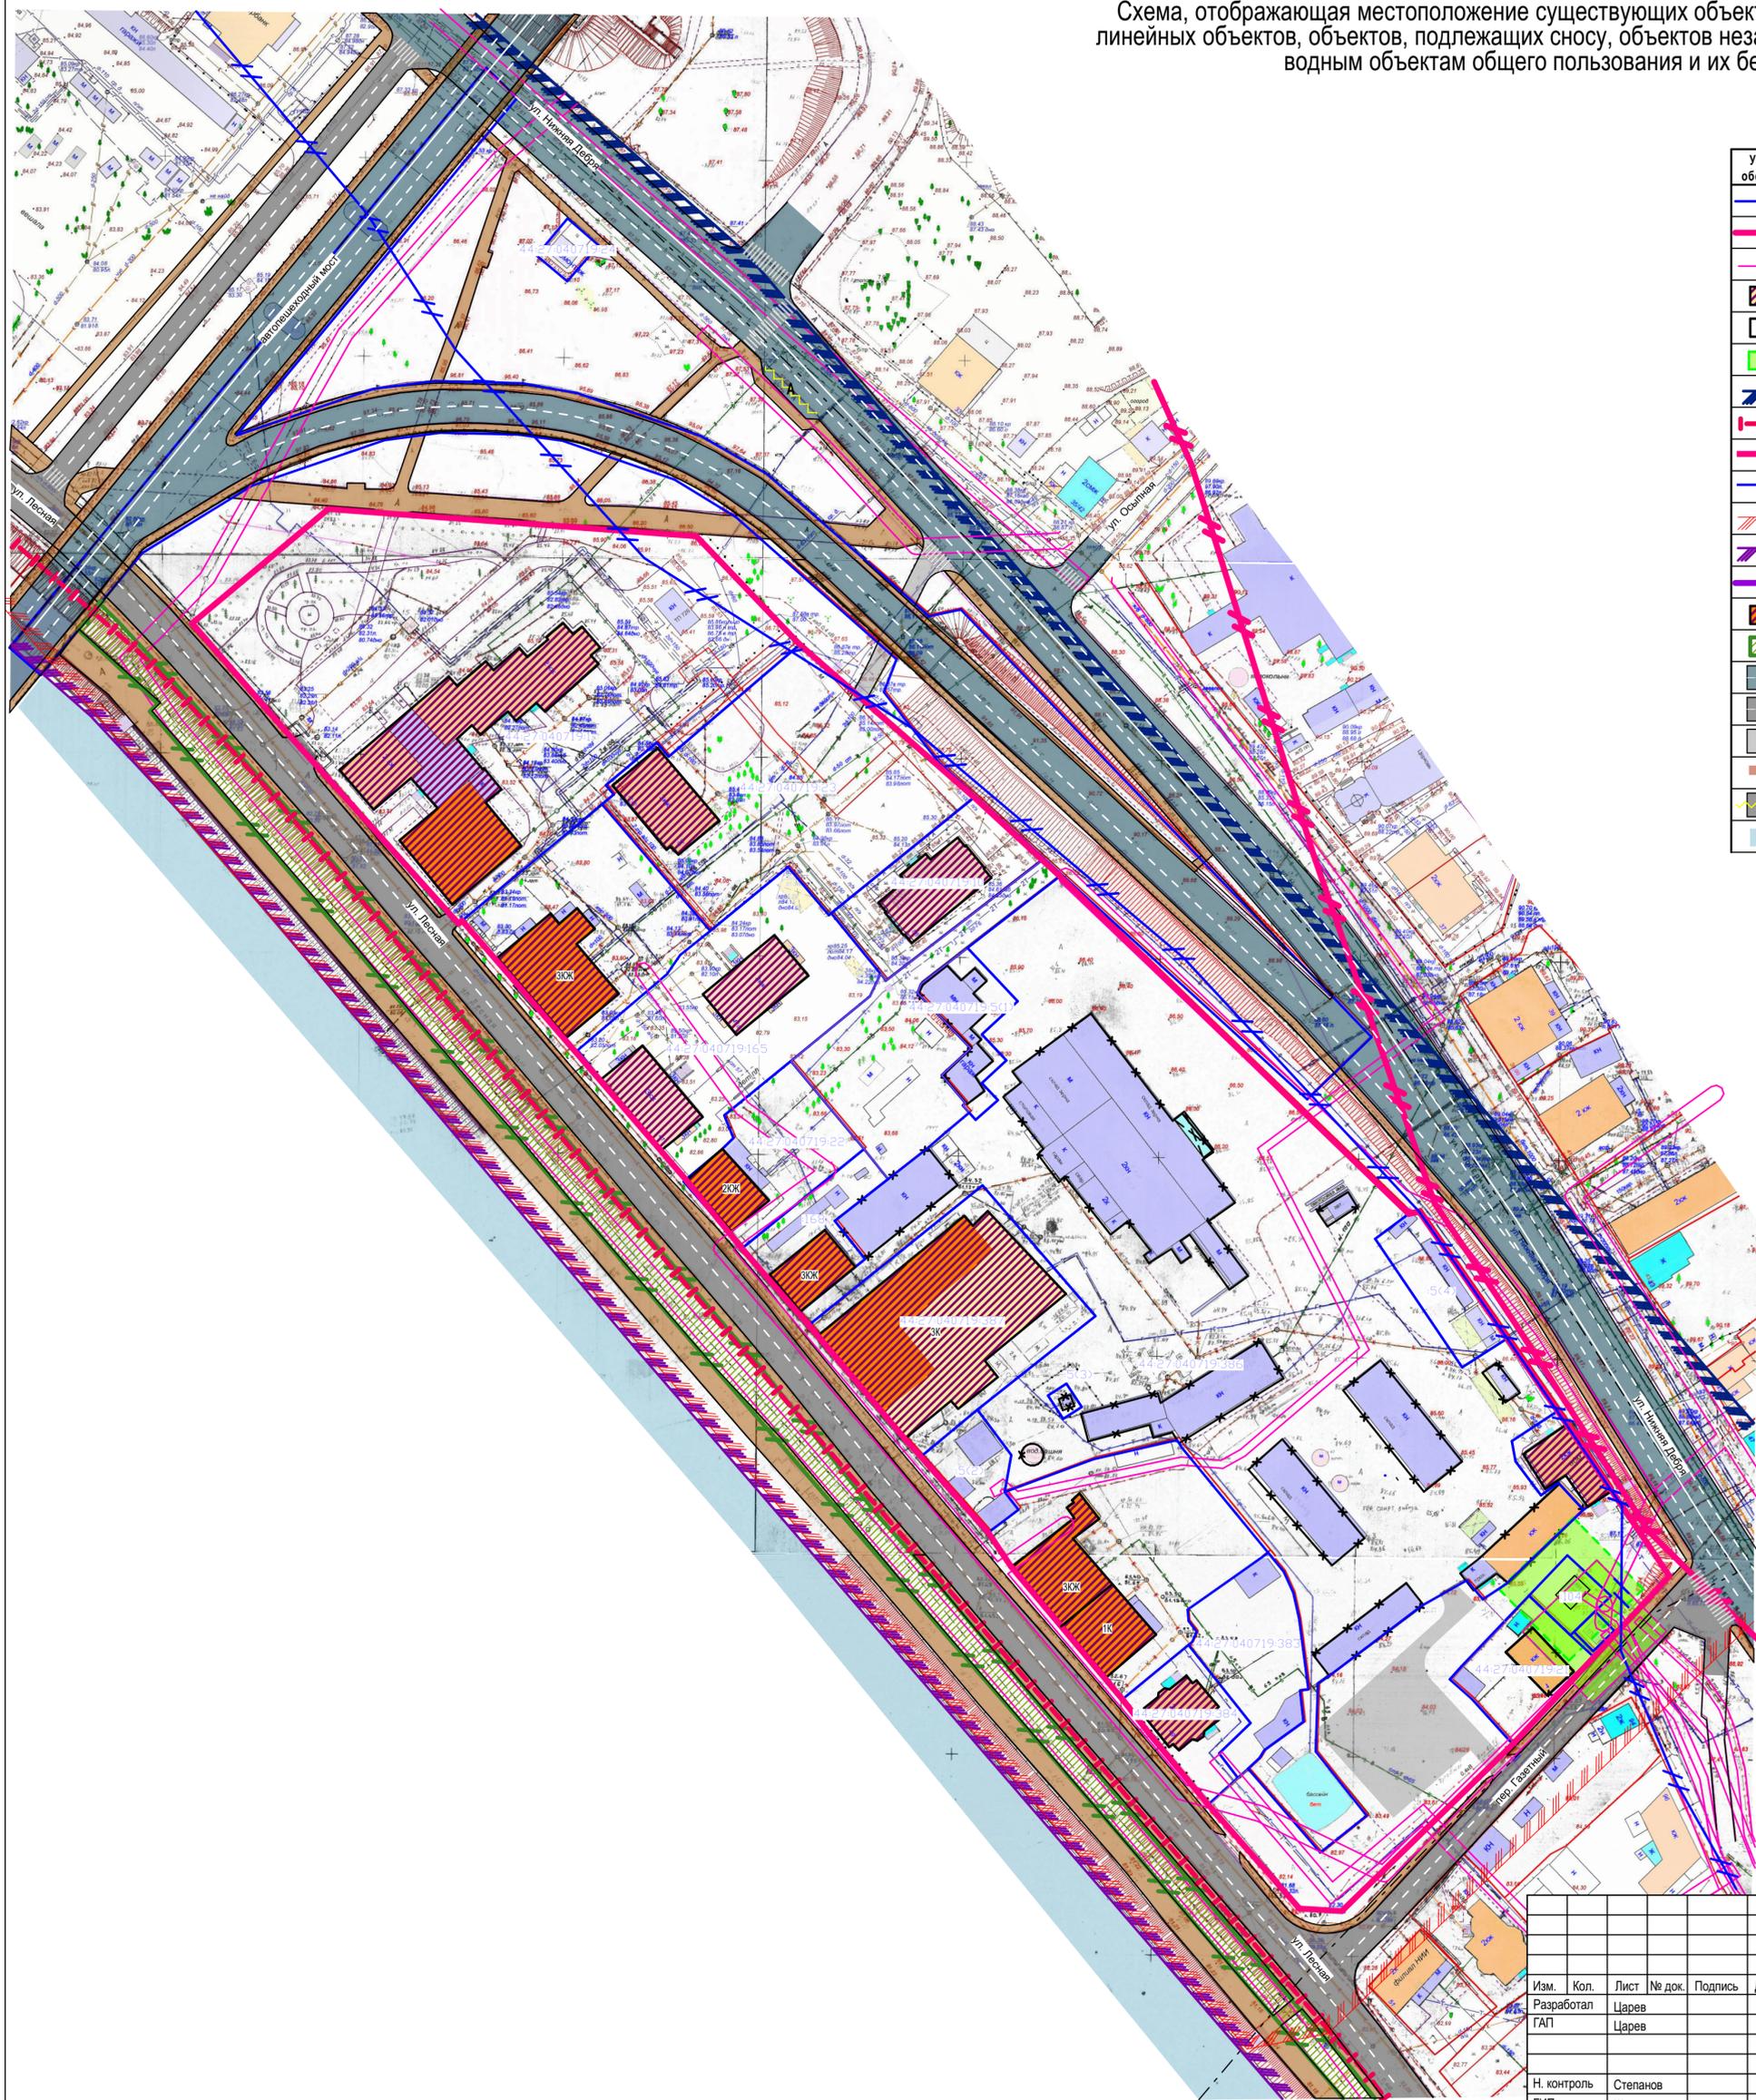

| УСЛОВНЫЕ ОБОЗНАЧЕНИЯ |  |
|----------------------|--|
| Условные обозначения | НАИМЕНОВАНИЕ   |
|                      | Граница существующего земельного участка на кадастровом плане территории   |
|                      | Существующие красные линии   |
|                      | Граница охранной зоны инженерных сетей   |
|                      | Существующий объект капитального строительства   |
|                      | Объект капитального строительства подлежащий демонтажу   |
|                      | Охранная зона объекта инженерной инфраструктуры  |
|                      | Граница водоохранной зоны и прибрежной защитной полосы водного объекта Горьковского водохранилища (река Волга) - 200 метров. |
|                      | Береговая полоса (ширина 20 метров)  |
|                      | Граница зоны подтопления и территории с глубиной залегания грунтовых вод до 2х метров  |
|                      | Граница катастрофического затопления   |
|                      | Граница зон охраны исторической части города Костромы  |
|                      | Граница территории объектов археологического наследия  |
|                      | Граница территории объекта культурного наследия  |
|                      | Объект культурного наследия регионального значения   |
|                      | Озелененная территория общего пользования "Набережная реки Волги от автопешеходного моста до реки Черной"                    |
|                      | Существующая магистральная улица общегородского значения 3 класса  |
|                      | Существующая улица местного значения   |
|                      | Существующие проезды, площадки   |
|                      | Тротуары   |
|                      | Остановка общественного транспорта   |
|                      | Водный объект - река Волга   |

|             |      |          |        |         |      |   |            |      |        |
|-------------|------|----------|--------|---------|------|---|------------|------|--------|
|             |      |          |        |         |      | -22-ППТ   |            |      |        |
|             |      |          |        |         |      | Проект планировки территории, ограниченной улицей Нижняя Дебря, переулком Газетным, улицей Лесной, транспортной развязкой от улицы Лесной до улицы Нижняя Дебря   |            |      |        |
| Изм.        | Кол. | Лист     | № док. | Подпись | Дата | Материалы по обоснованию проекта планировки территории  | Стадия     | Лист | Листов |
| Разработал  |      | Царев    |        | Царев   |      |   | ПП         | 3    |        |
| Н. контроль |      | Степанов |        |         |      | Схема, отображающая местоположение существующих объектов капитального строительства, в том числе линейных объектов, объектов, подлежащих сносу, объектов незавершенного строительства, а также проходы к водным объектам общего пользования и их береговым полосам. М 1:1000. | ООО "БЗСТ" |      |        |
| ГИП         |      | Шевченко |        |         |      |   |            |      |        |