


Чертеж границ зон планируемого размещения объектов капитального строительства. М 1:1000.

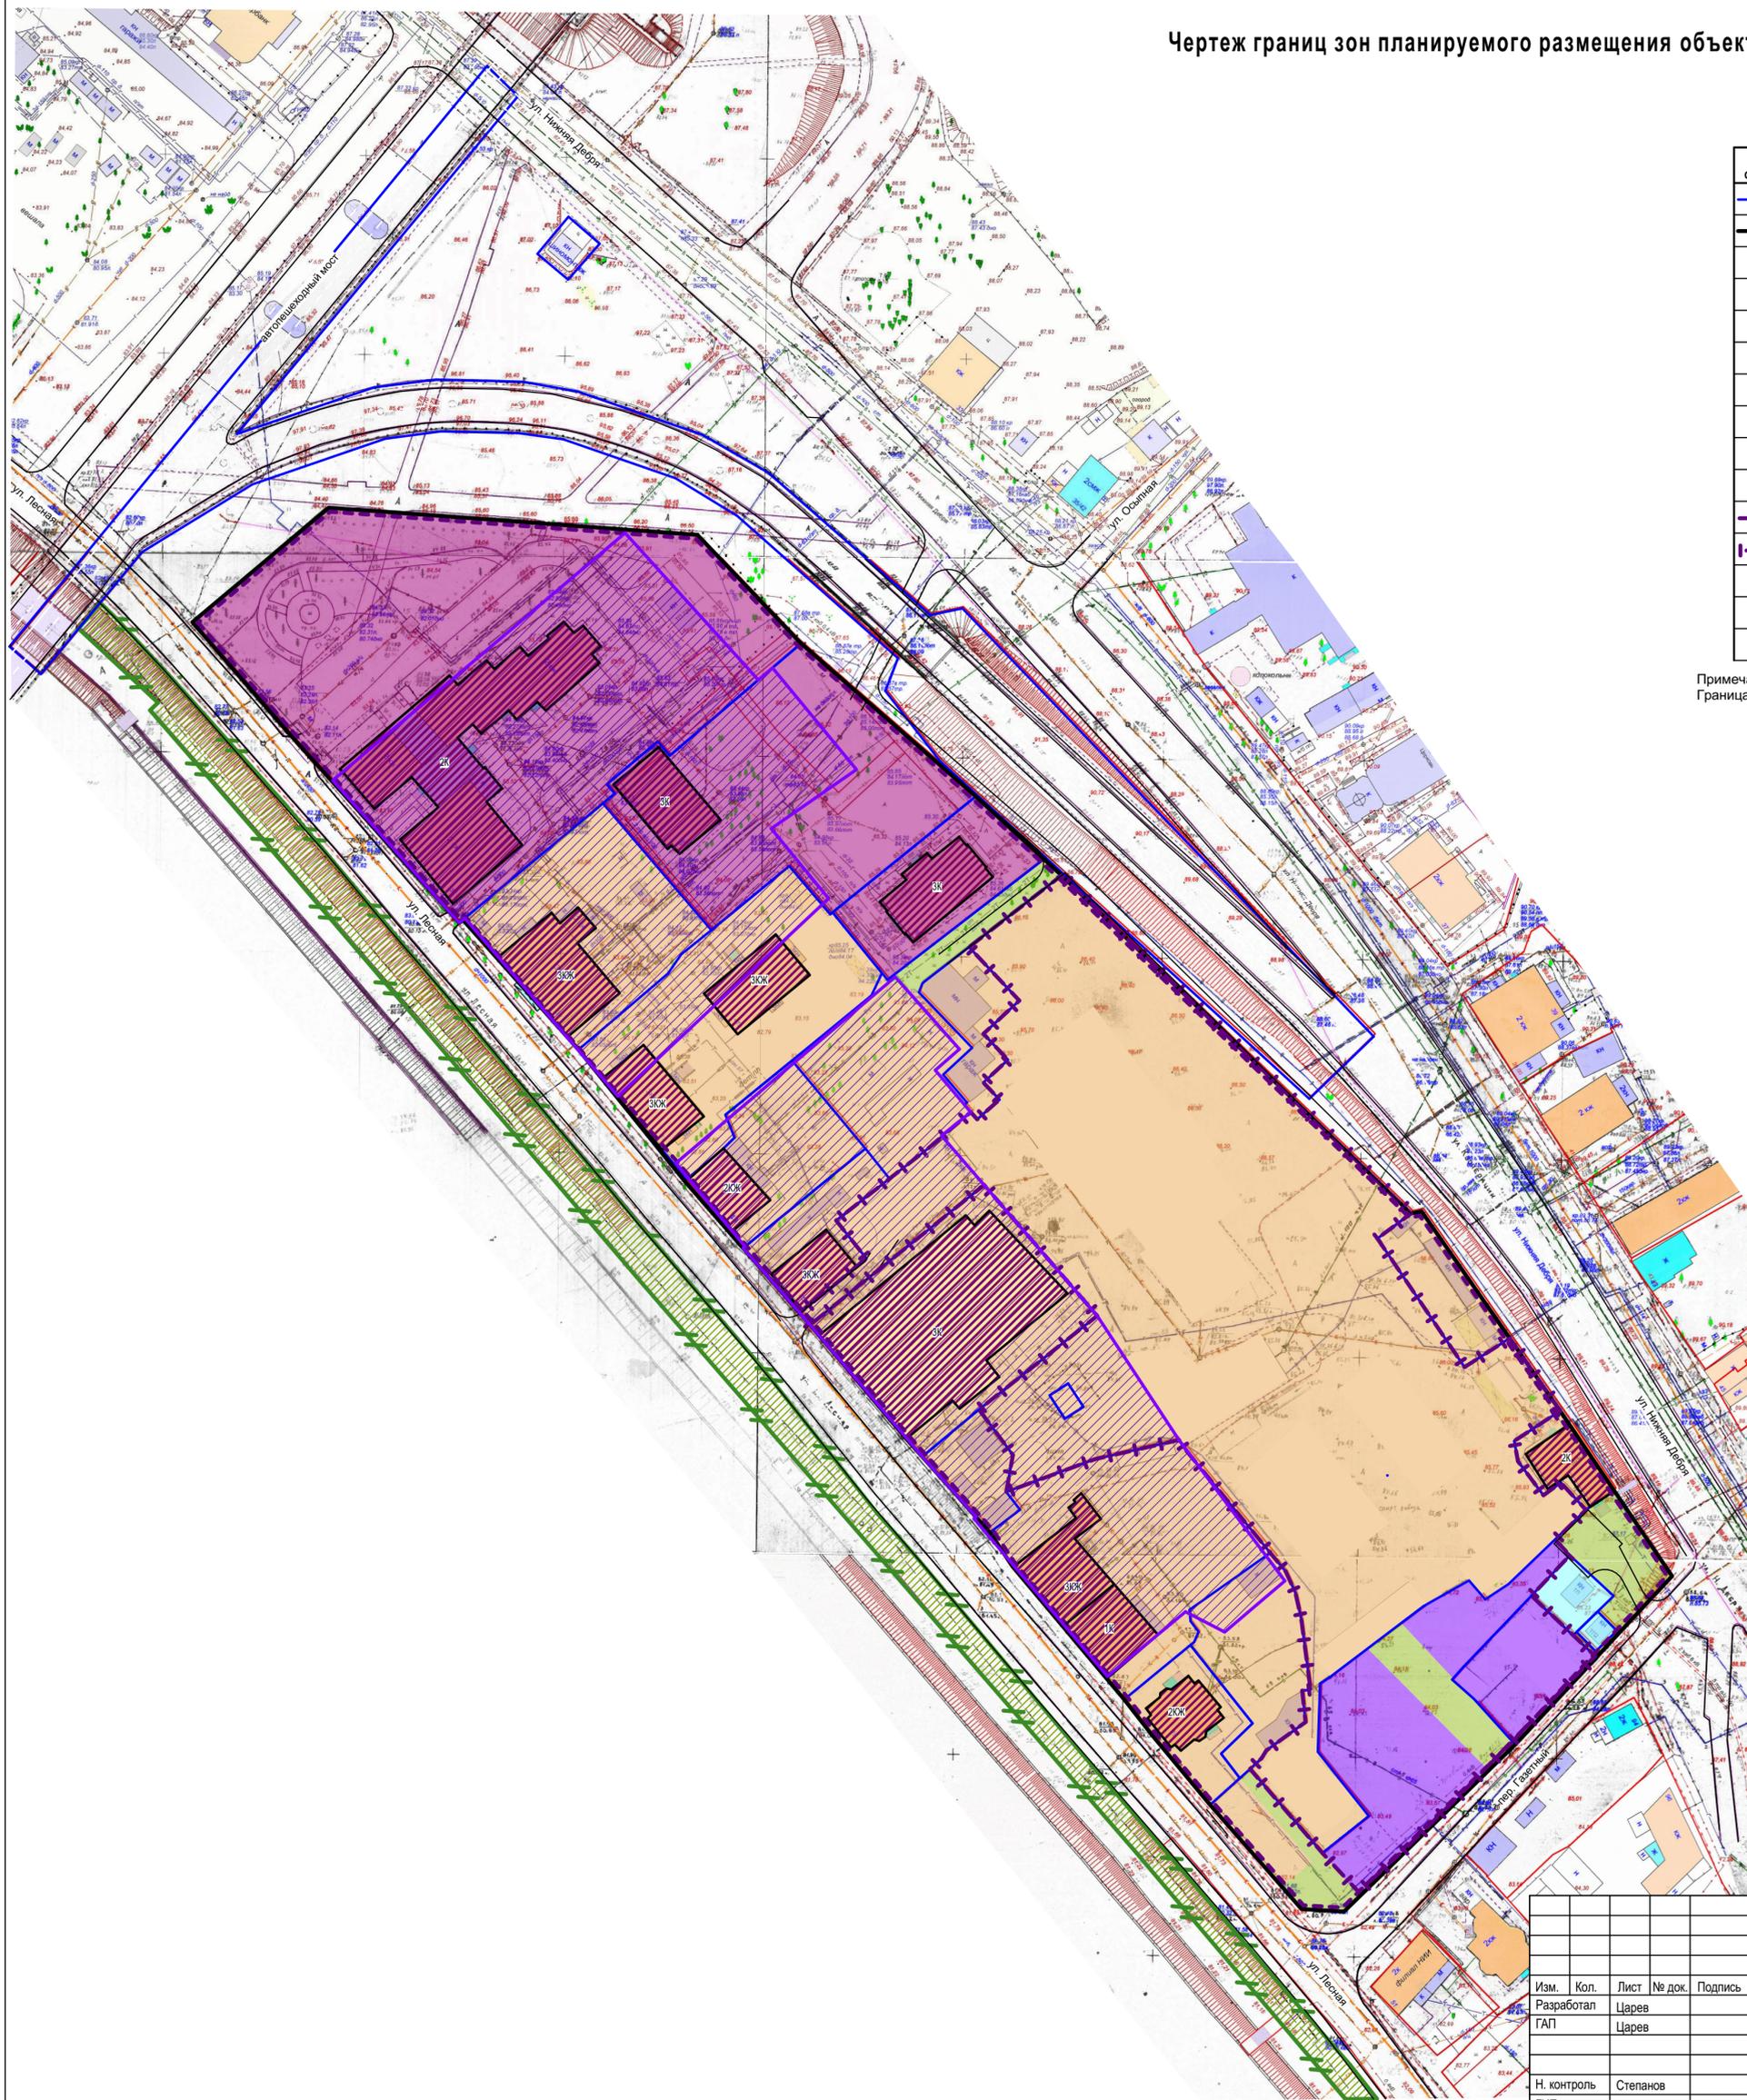

УСЛОВНЫЕ ОБОЗНАЧЕНИЯ	
Условные обозначения	НАИМЕНОВАНИЕ
	Граница существующего земельного участка на кадастровом плане территории
	Устанавливаемые красные линии
	Существующий объект капитального строительства
	Зона размещения малоэтажной многоквартирной жилой застройки
	Зона размещения объектов общественного использования объектов капитального строительства Зона размещения объектов делового управления
	Территория общего пользования
	Зона размещения объекта коммунального обслуживания
	Зона размещения магазинов
	Зона территории объектов культурного наследия
	Озелененная территория общего пользования "Набережная реки Волги от автопешеходного моста до реки Черной"
	Граница планируемого элемента планировочной структуры (квартал)
	Граница зон планируемого размещения объектов капитального строительства

Примечание:
Граница планируемого и существующего элемента планировочной структуры совпадают

						000-22-ППТ				
						Проект планировки территории, ограниченной улицей Нижняя Дебря, переулком Газетным, улицей Лесной, транспортной развязкой от улицы Лесной до улицы Нижняя Дебря				
Изм.	Кол.	Лист	№ док.	Подпись	Дата	Основная часть проекта планировки территории		Стадия	Лист	Листов
		Царева				ГАП Царева		ПП	4	
						Чертеж границ зон планируемого размещения объектов капитального строительства. М 1:1000.		ООО "БЭСТ"		
Н. контроль		Степанов								
ГИП		Шевченко								