



Схема вертикальной планировки территории, инженерной подготовки и инженерной защиты территории. М 1:1000.

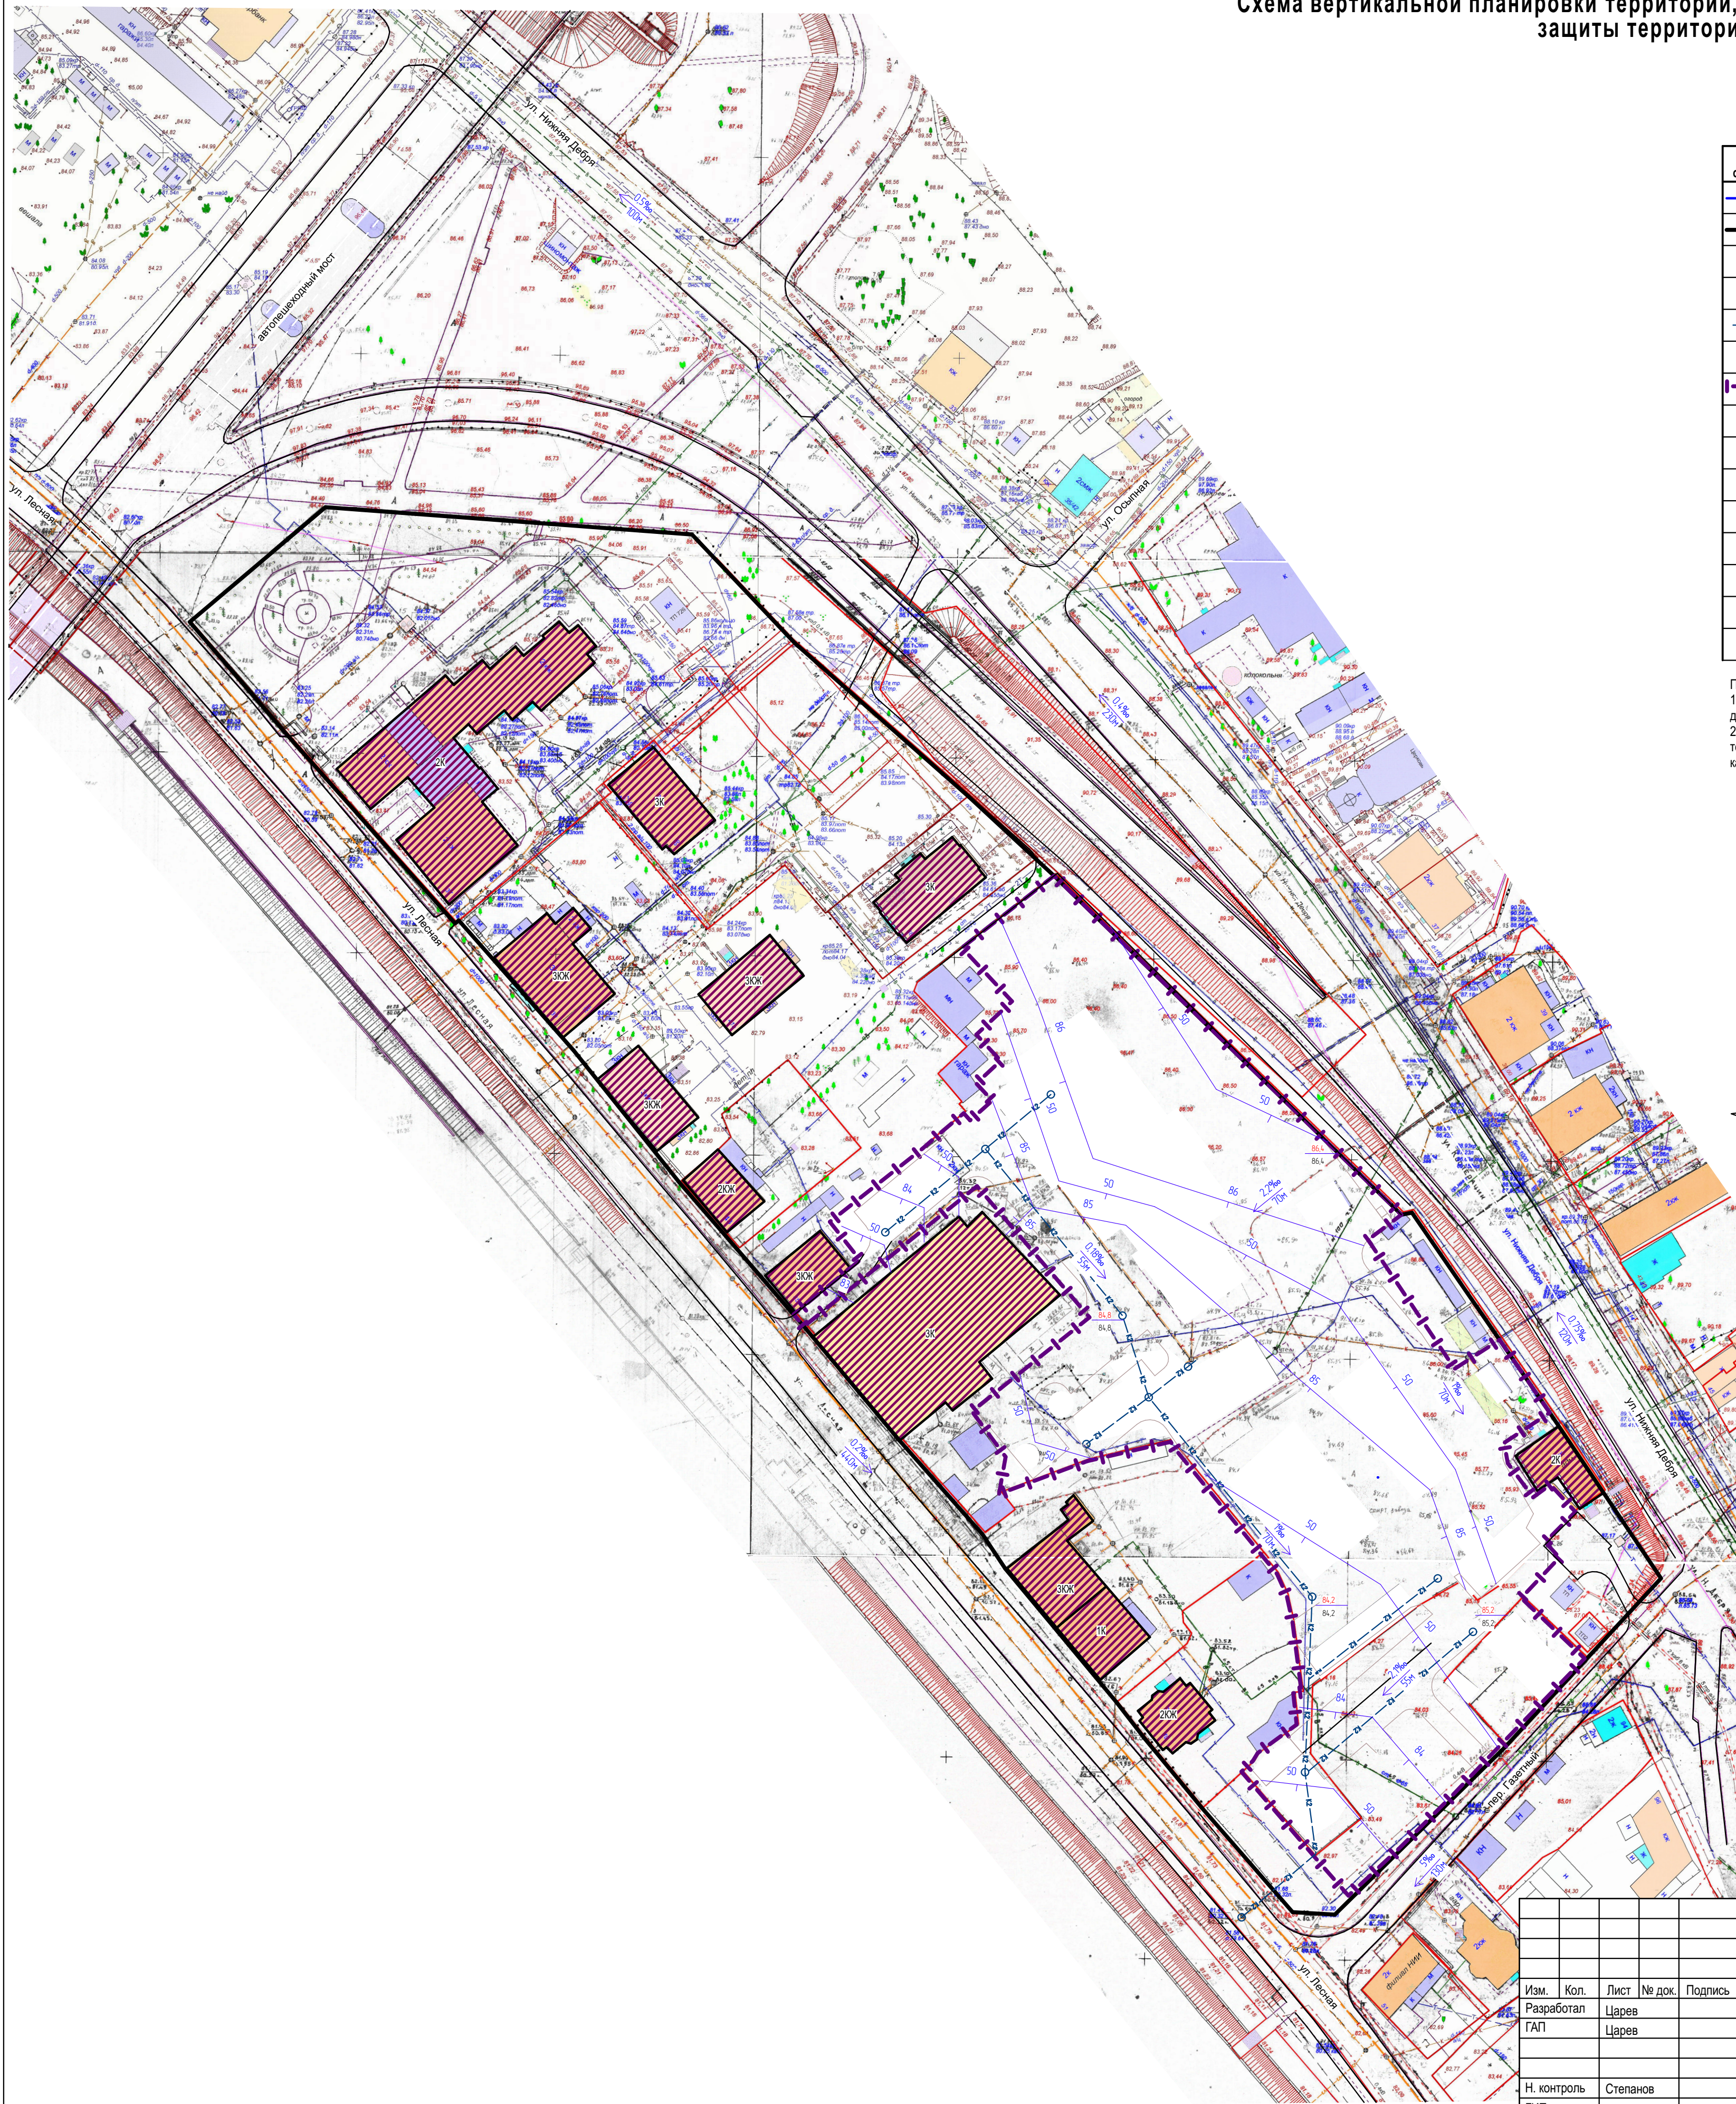

УСЛОВНЫЕ ОБОЗНАЧЕНИЯ	
Условные обозначения	НАИМЕНОВАНИЕ
	Граница существующего земельного участка на кадастровом плане территории
	Устанавливаемые красные линии
	Существующий объект капитального строительства
	Проектные отметки
	Проектируемая сеть ливневой канализации
	Красные проектируемые горизонтали
	Граница зон планируемого размещения объектов капитального строительства
	Планируемый уклон автомобильной дороги

ПРИМЕЧАНИЯ:
 1. Территория расположена в зоне подтопления и территории с глубиной залегания грунтовых вод до 2-х метров.
 2. При строительстве в зоне с высокими грунтовыми водами предусмотреть дренирование территории. Дренаж территории разрабатывается на стадии рабочего проектирования объекта капитального строительства.

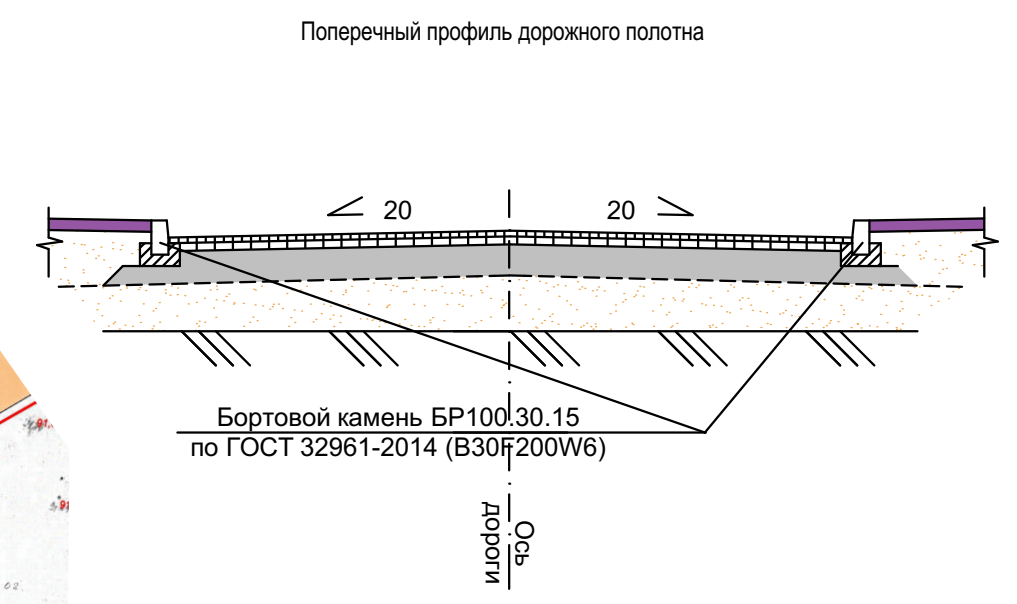

						000-22-ПТТ				
						Проект планировки территории, ограниченной улицей Нижняя Дебря, переулком Газетным, улицей Лесной, транспортной развязкой от улицы Лесной до улицы Нижняя Дебря				
Изм.	Кол.	Лист	№ док.	Подпись	Дата	Материалы по обоснованию проекта планировки территории		Стадия	Лист	Листов
		ГАП	Царева	Царева				ПП	6	
						Н. контроль		000 "БЭСТ"		
						ГИП		Шевченко		