


ДОКУМЕНТАЦИЯ ПО ПЛАНИРОВКЕ ТЕРРИТОРИИ В РАЙОНЕ ДОМОВ 27-35 ПО УЛИЦЕ ДАЧНОЙ

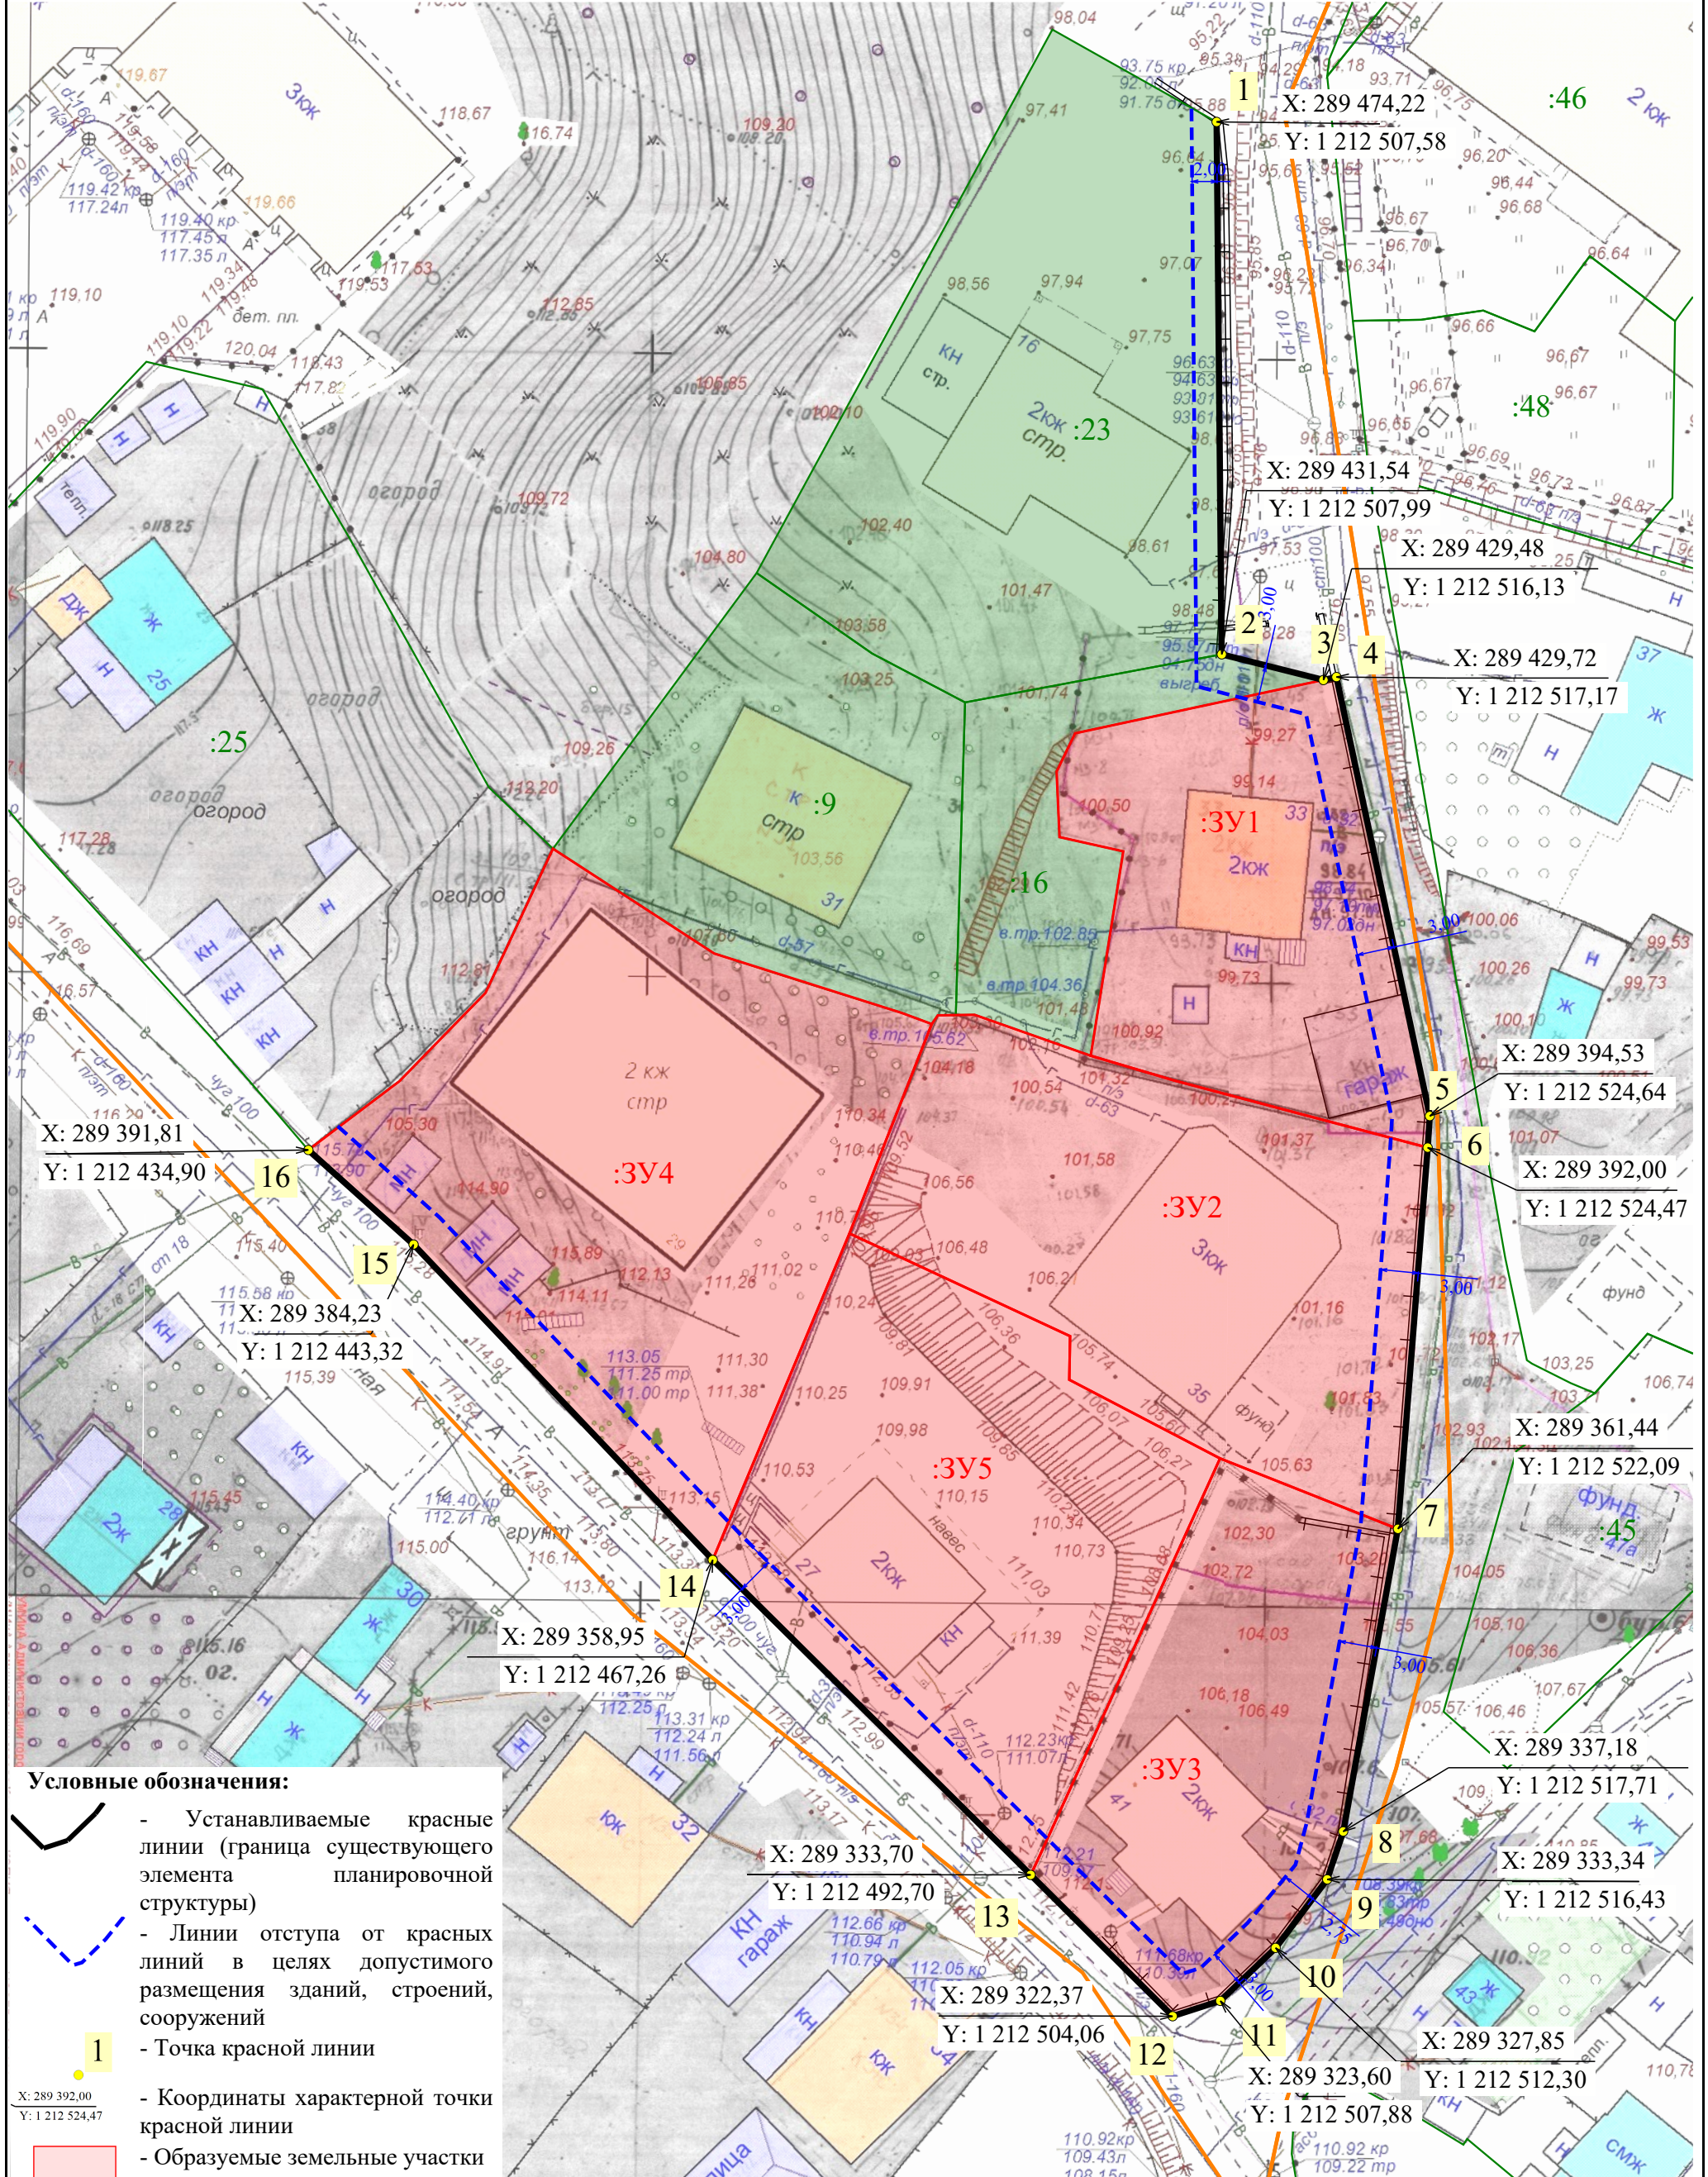

- Условные обозначения:**
- Устанавливаемые красные линии (граница существующего элемента планировочной структуры)
 - Линии отступа от красных линий в целях допустимого размещения зданий, строений, сооружений
 - Точка красной линии
 - Координаты характерной точки красной линии
 - Образуемые земельные участки
 - Земельные участки, остающиеся без изменений
 - Обозначение земельного участка
 - Номер земельного участка
 - Граница кадастрового квартала

X: 289 392,00
Y: 1 212 524,47

ПРОЕКТ МЕЖЕВАНИЯ ТЕРРИТОРИИ В РАЙОНЕ ДОМОВ 27-35 ПО УЛИЦЕ ДАЧНОЙ				
Кол уч	Лист	№ док	Подп	Дата
Чертеж красных линий				
			Стадия	Лист
			П	
Разработал			Масштаб 1:500	
			ООО «Кадастр 44»	

X: 289 474,22	Y: 1 212 507,58
X: 289 431,54	Y: 1 212 507,99
X: 289 429,48	Y: 1 212 516,13
X: 289 429,72	Y: 1 212 517,17
X: 289 394,53	Y: 1 212 524,64
X: 289 392,00	Y: 1 212 524,47
X: 289 361,44	Y: 1 212 522,09
X: 289 337,18	Y: 1 212 517,71
X: 289 333,70	Y: 1 212 492,70
X: 289 333,34	Y: 1 212 516,43
X: 289 322,37	Y: 1 212 504,06
X: 289 323,60	Y: 1 212 512,30
X: 289 327,85	Y: 1 212 507,88