


**ДОКУМЕНТАЦИЯ ПО ПЛАНИРОВКЕ ТЕРРИТОРИИ,
ОГРАНИЧЕННОЙ УЛИЦАМИ ЭКСКАВАТОРЩИКОВ, РАДУЖНОЙ, ПРОЕЗДОМ ОТ УЛИЦЫ РАДУЖНОЙ ДО УЛИЦЫ ЭКСКАВАТОРЩИКОВ**

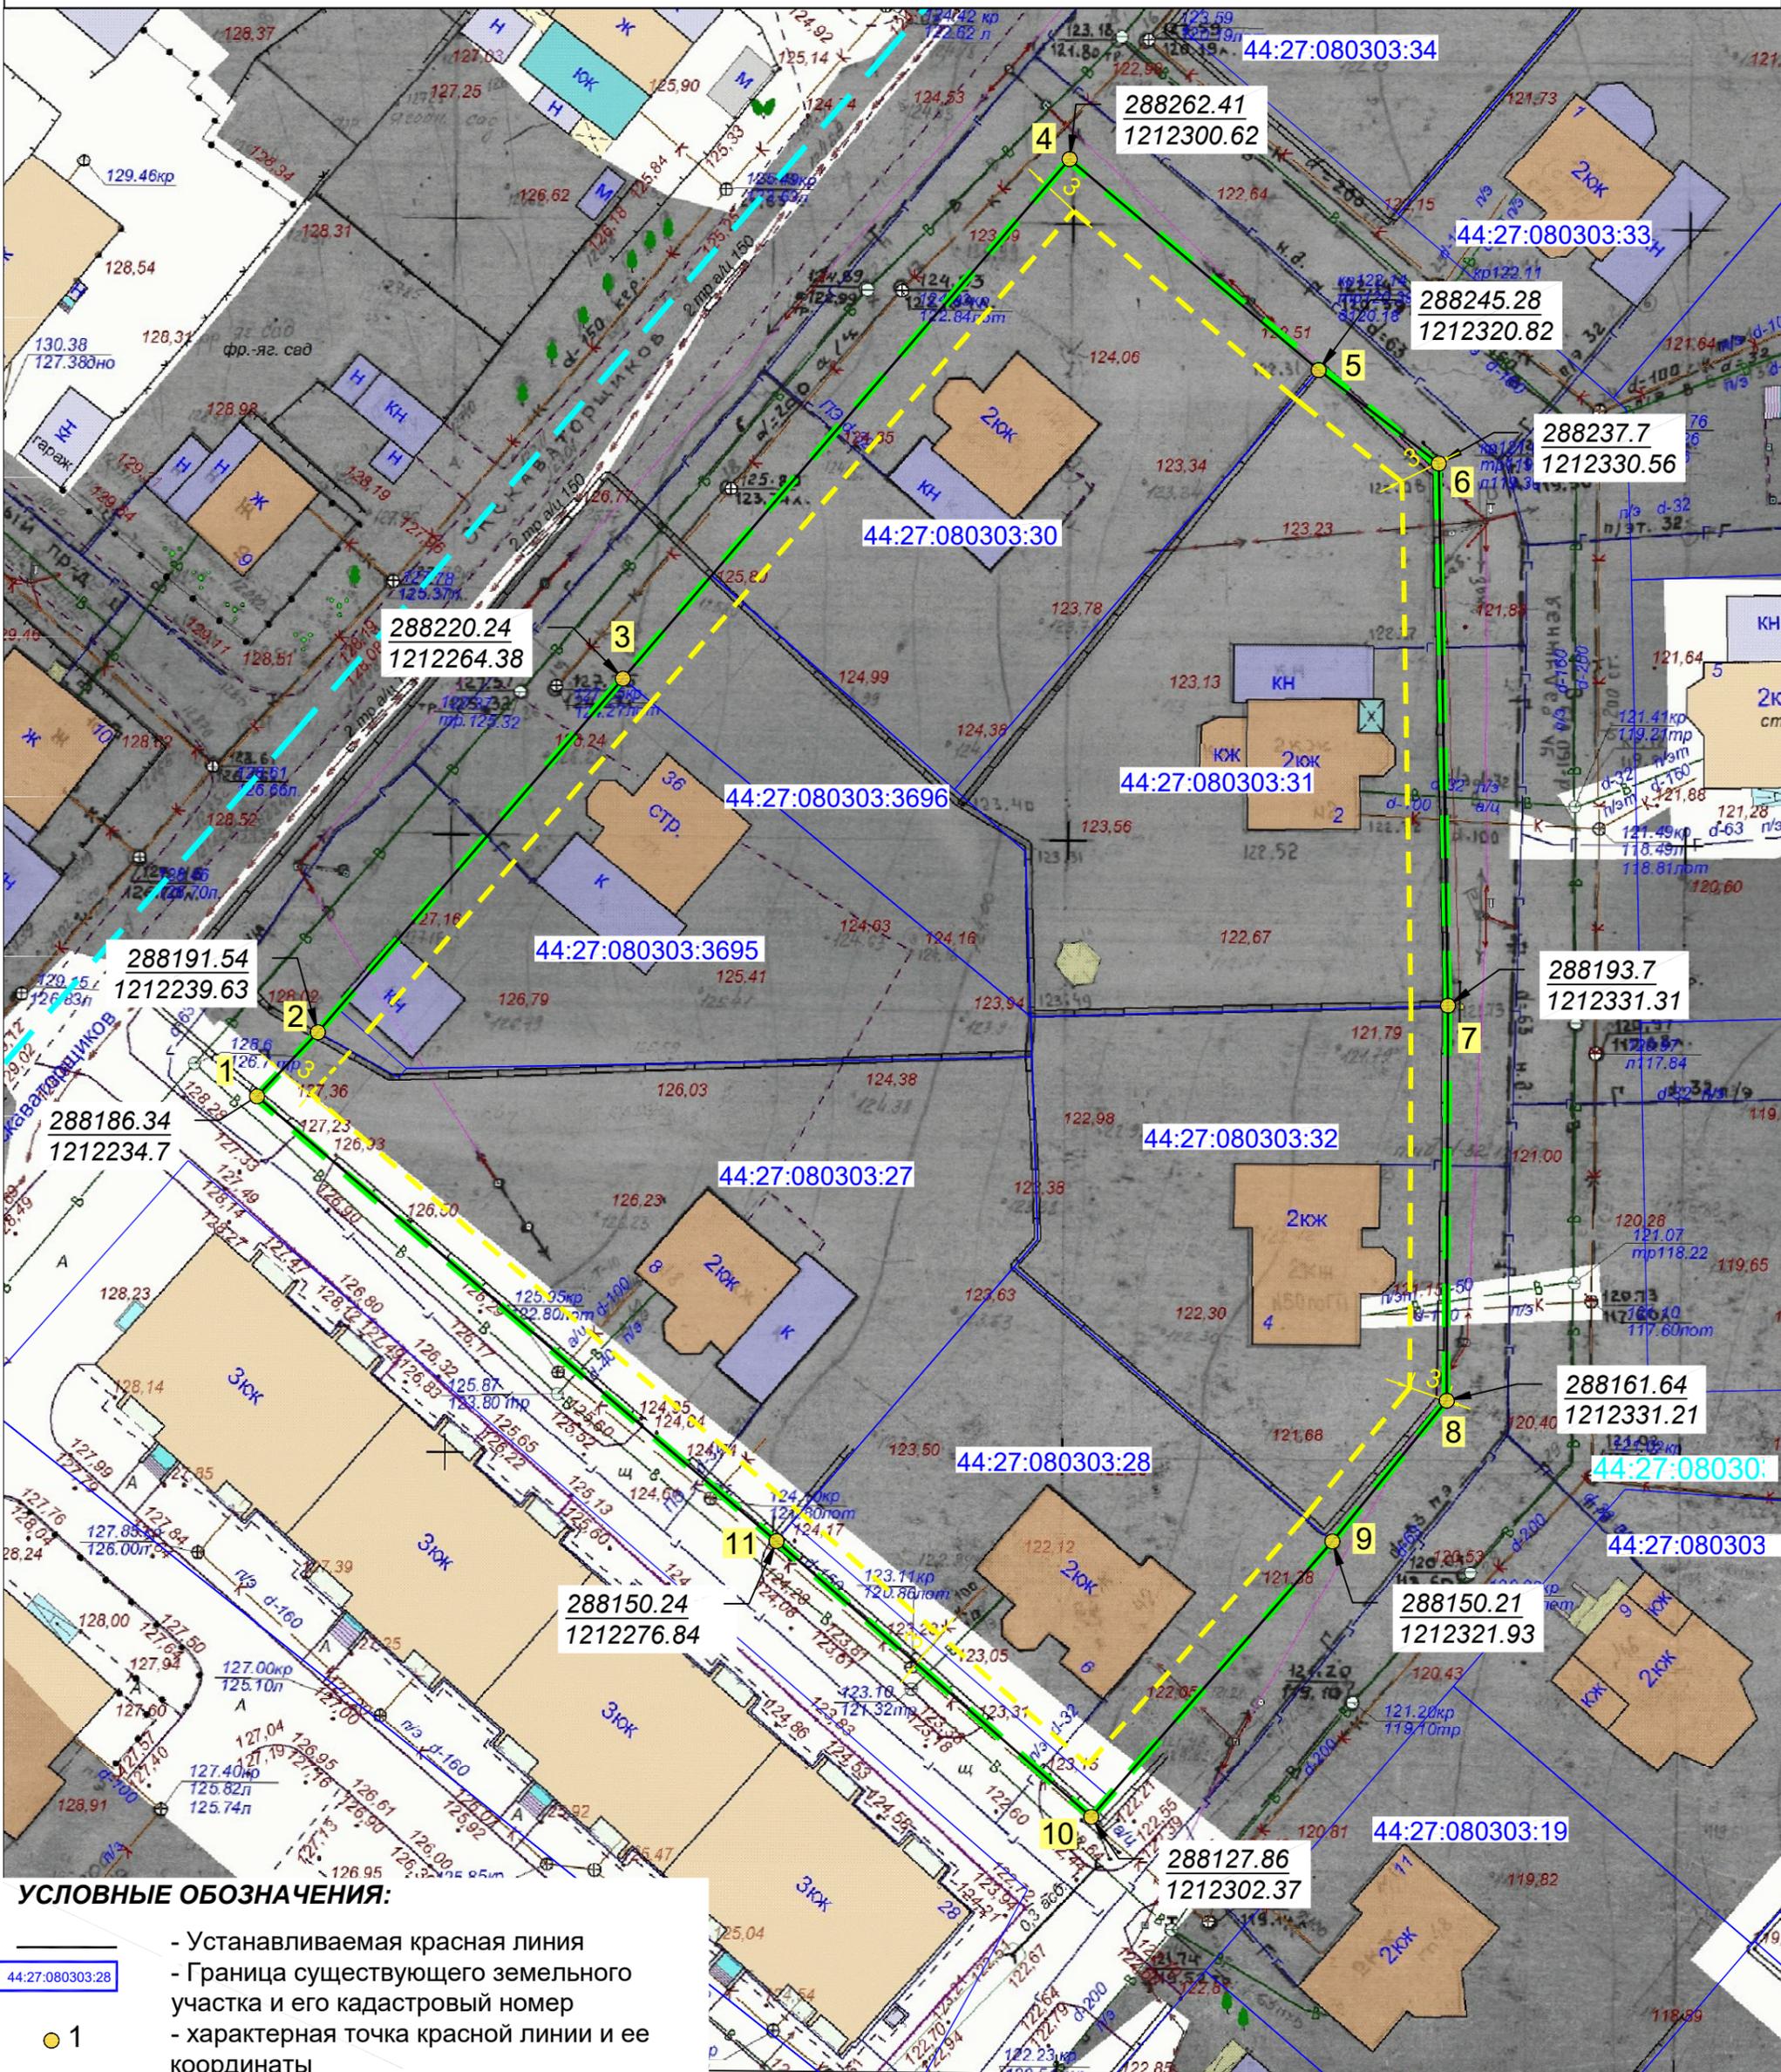

УСЛОВНЫЕ ОБОЗНАЧЕНИЯ:

- - Устанавливаемая красная линия
- 44:27:080303:28 - Граница существующего земельного участка и его кадастровый номер
- 1 - характерная точка красной линии и ее координаты
- - линии отступа от красных линий в целях определения мест допустимого размещения зданий, строений, сооружений
- - границы существующего элемента планировочной структуры

					Проект межевания территории, ограниченной улицами Экскаваторщиков, Радужной, проездом от улицы Радужной до улицы Экскаваторщиков				
Изм.	Кол.уч	Лист	Недок.	Подп.	Дата	Основная часть проекта межевания территории	Стадия	Лист	Листов
							П		
Разработал: Рябова М.С.						Чертеж красных линий	ООО "Горизонталь"		
						Масштаб 1:500			