


ДОКУМЕНТАЦИЯ ПО ПЛАНИРОВКЕ ТЕРРИТОРИИ В РАЙОНЕ ДОМОВ 27-35 ПО УЛИЦЕ ДАЧНОЙ

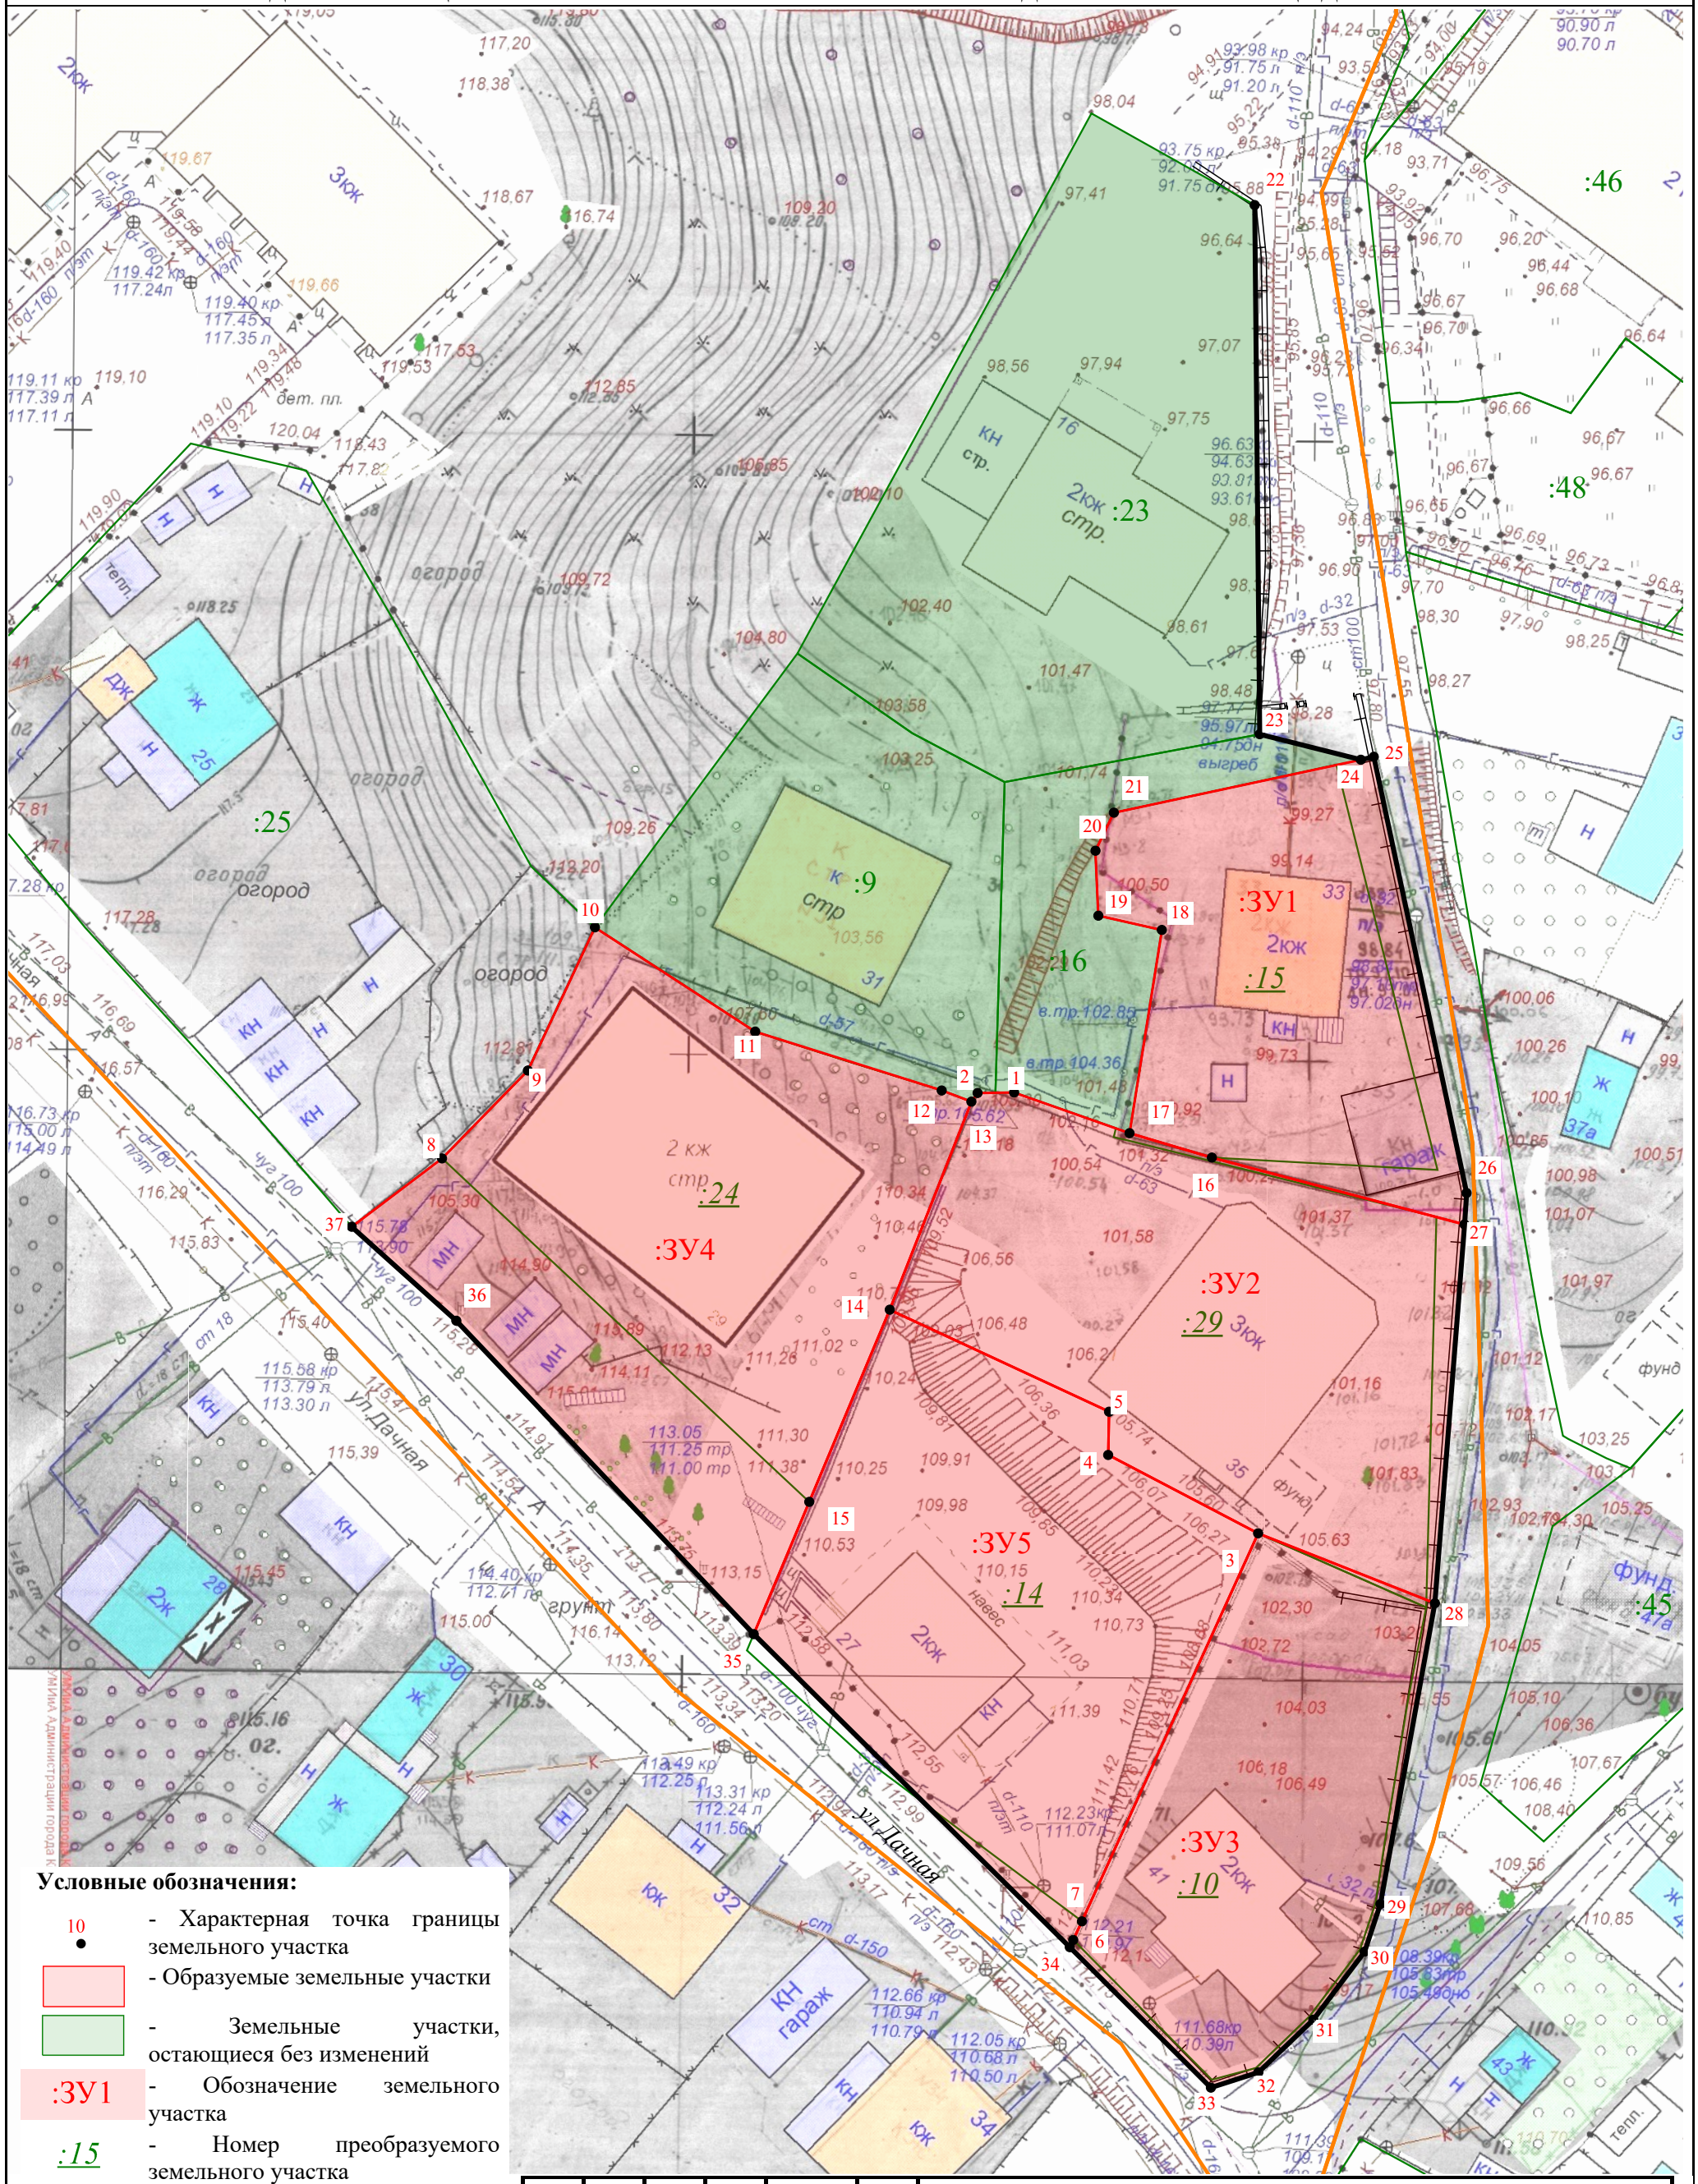

Условные обозначения:

- 10 - Характерная точка границы земельного участка
- Образуемые земельные участки
- Земельные участки, остающиеся без изменений
- :3У1 - Обозначение земельного участка
- :15 - Номер преобразуемого земельного участка
- :23 - Номер земельного участка
- Устанавливаемые красные линии (граница существующего элемента планировочной структуры)
- Граница кадастрового квартала

ПРОЕКТ МЕЖЕВАНИЯ ТЕРРИТОРИИ В РАЙОНЕ ДОМОВ 27-35 ПО УЛИЦЕ ДАЧНОЙ					
	Кол уч	Лист	№ док	Подп	Дата
Разработал	Чертеж межевания территории				Стадия П
Масштаб 1:500					Лист Листов
ООО «Кадастр 44»					